




PROJETO ARQUITETÔNICO CRECHE BEIRA RIO
ESCALA INDICADA

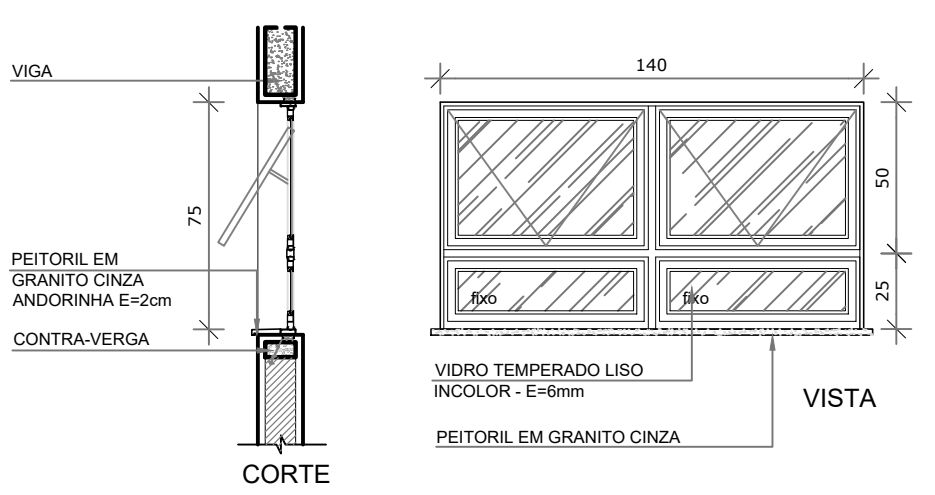


JA-11 QUANT.: 08
DIMENSÕES: 140 x 75 cm
PEITORIL 190 cm
SISTEMA: maxim-ar
AMBIENTE: - Lavanderia
- Vest. feminino
- Vest. masculino
- DML
- PCD infantil
- Despensa*

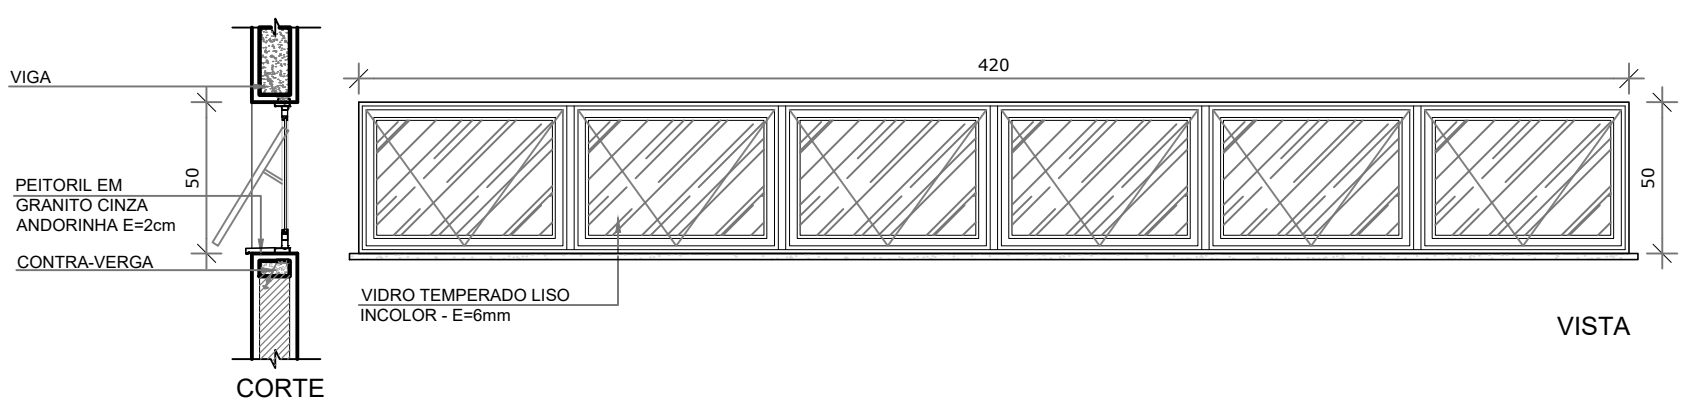


JA-12 QUANT.: 08
DIMENSÕES: 420 x 50 cm
PEITORIL 215 cm
SISTEMA: maxim-ar
AMBIENTE: - Pré-escola 1, 3, 5 e 7
- Creche II- 2 e 4
- Creche III- 2 e 4

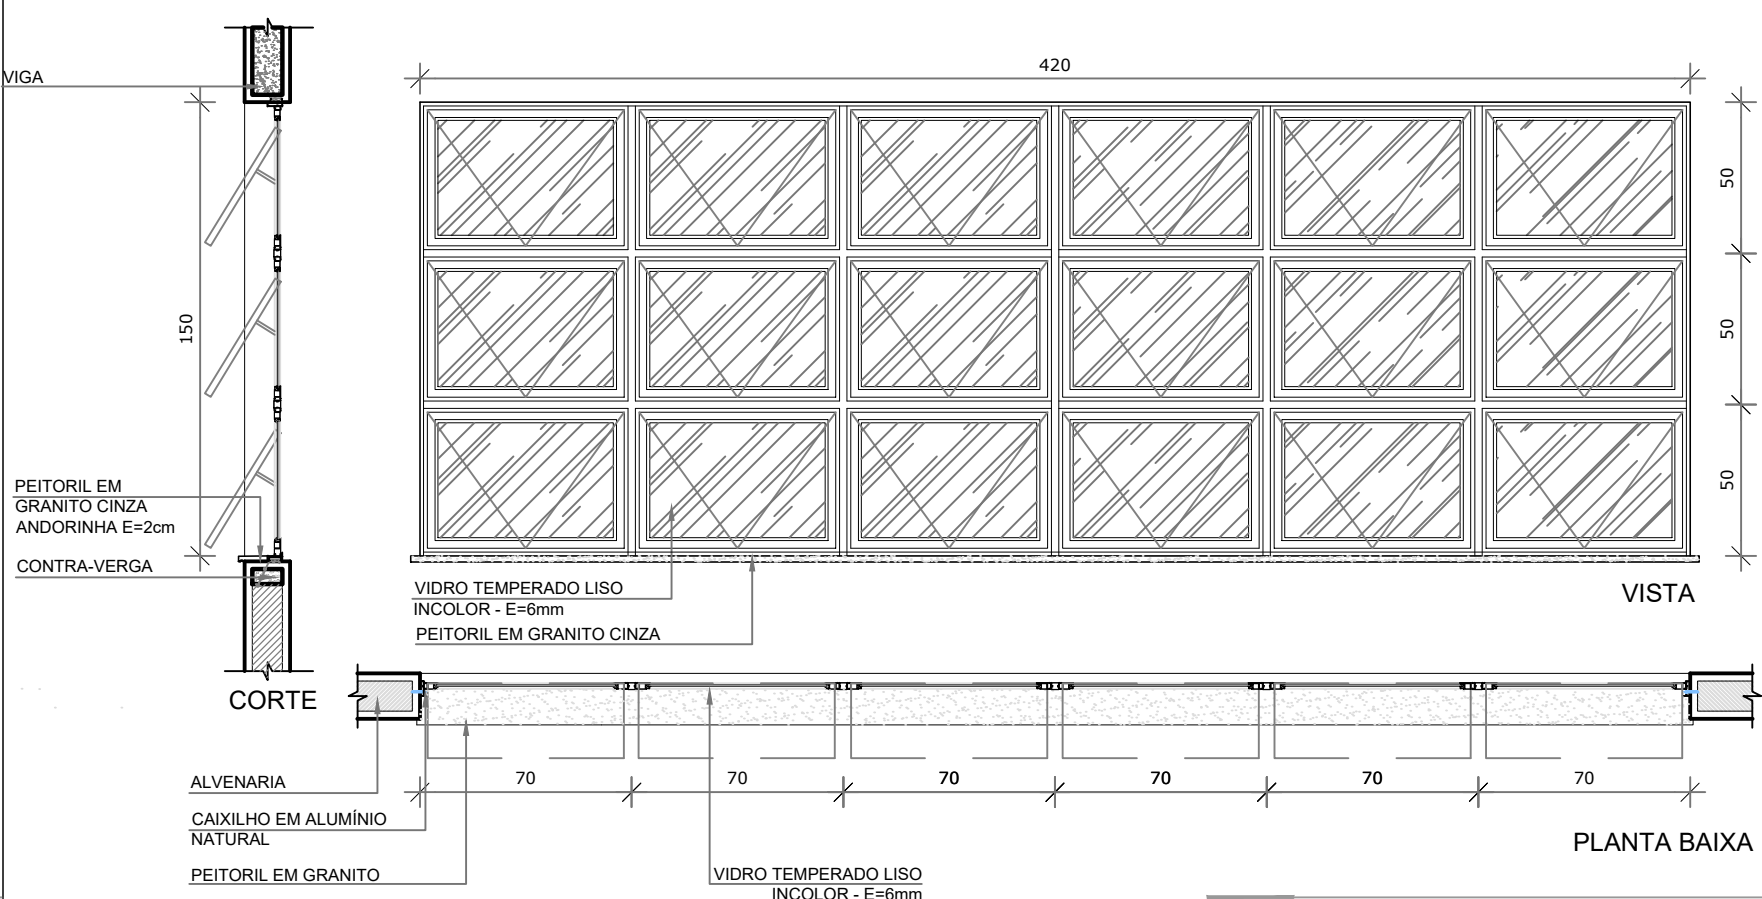


JA-13 QUANT.: 04
DIMENSÕES: 420 x 150 cm
PEITORIL 115 cm
SISTEMA: maxim-ar
AMBIENTE: - Refeitório

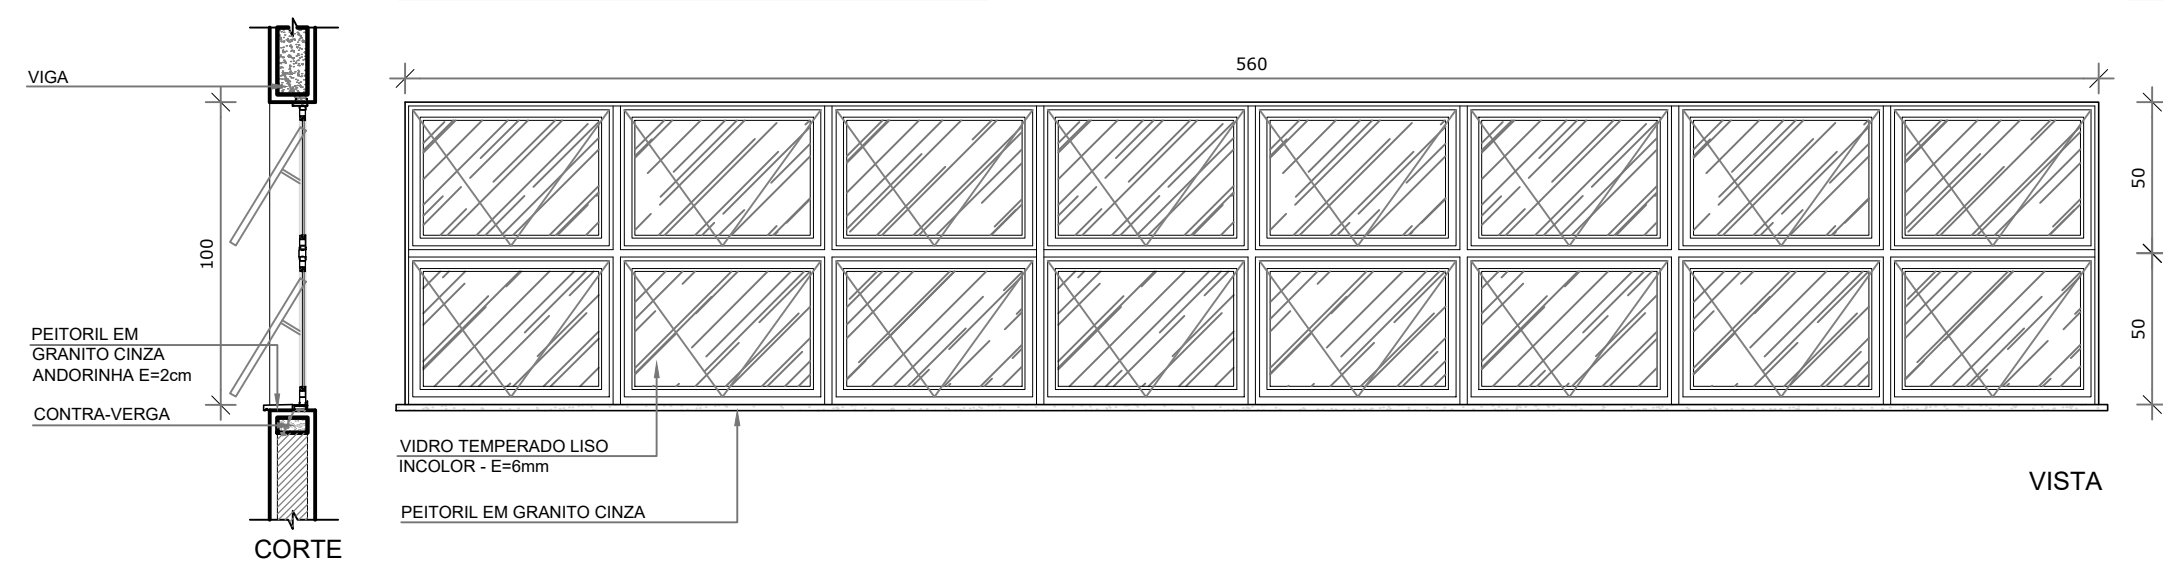


JA-14 QUANT.: 10
DIMENSÕES: 560 x 100 cm
PEITORIL 165 cm
SISTEMA: maxim-ar
AMBIENTE: - Creches I
- Creche II-1 e 3
- Pré-escola 2, 4, 6 e 8

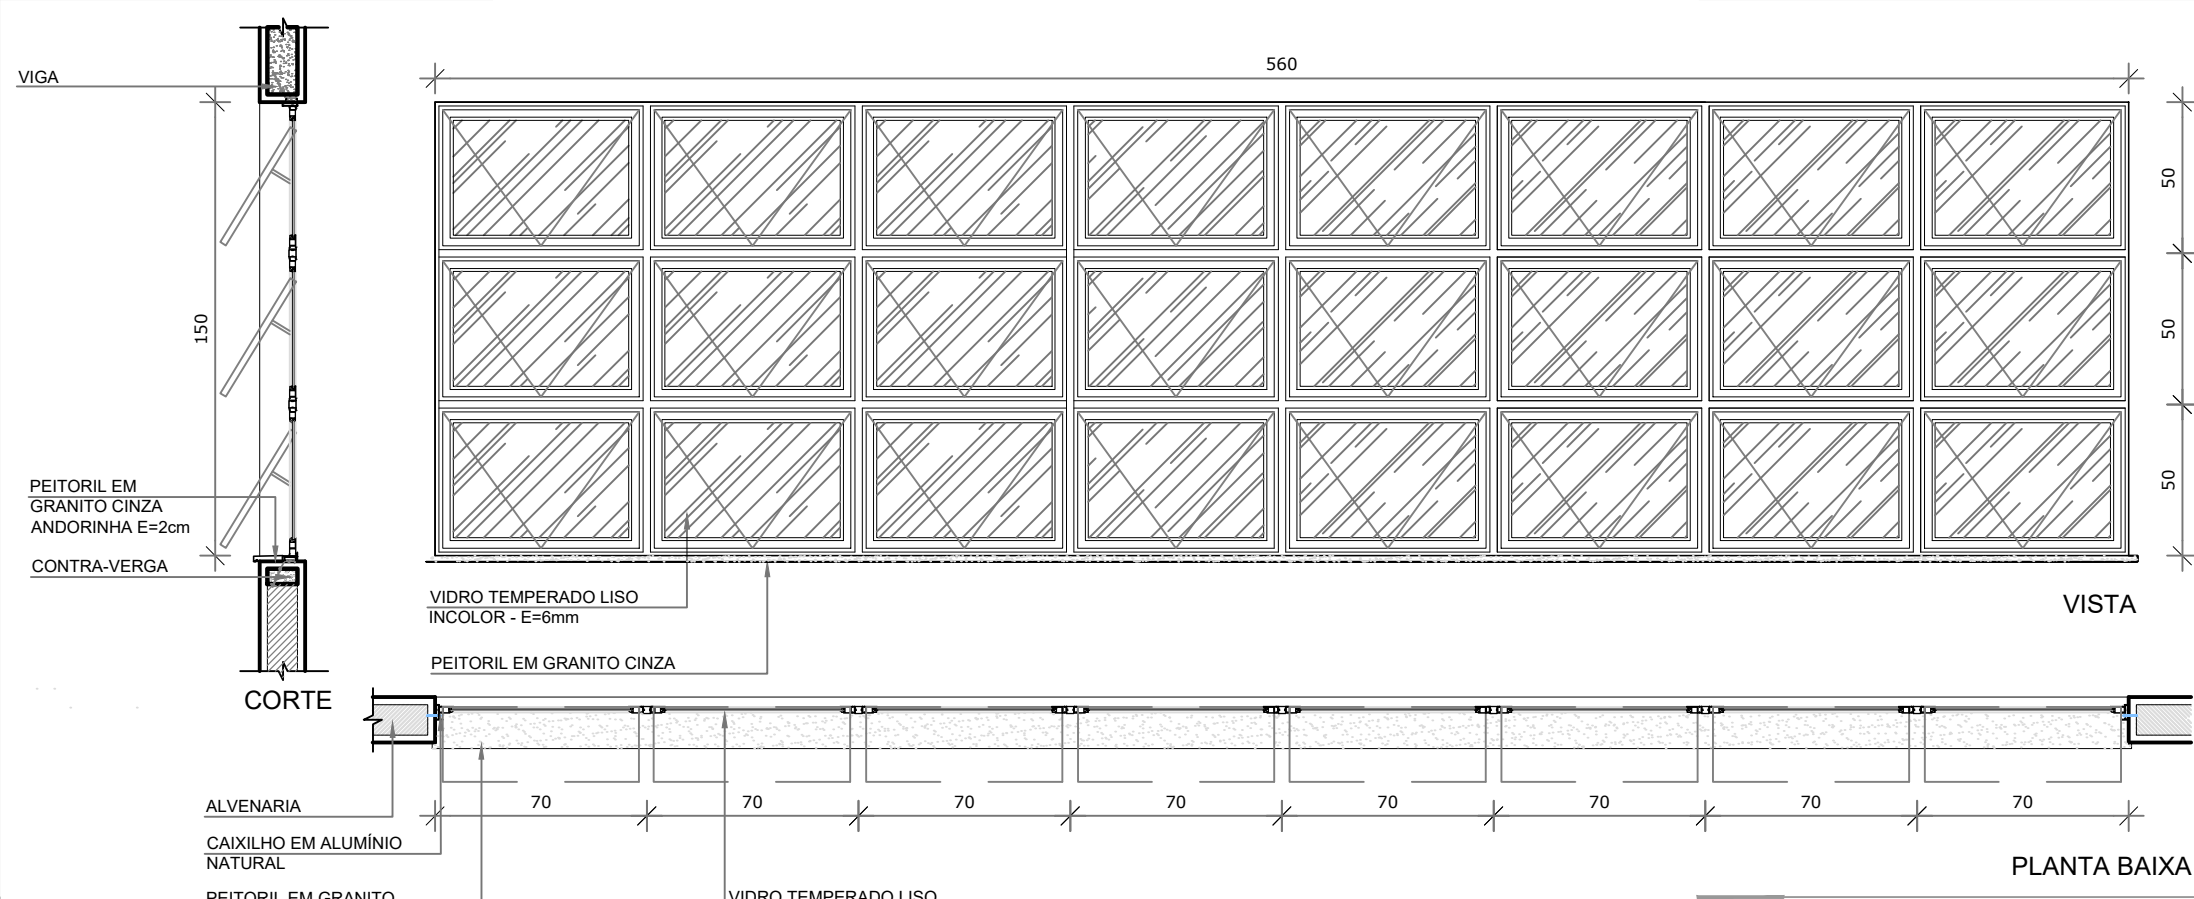

JA-15 QUANT.: 02
DIMENSÕES: 560 x 150 cm
PEITORIL 115 cm
SISTEMA: maxim-ar
AMBIENTE: - Refeitório
- Cozinha*
- Despensa*

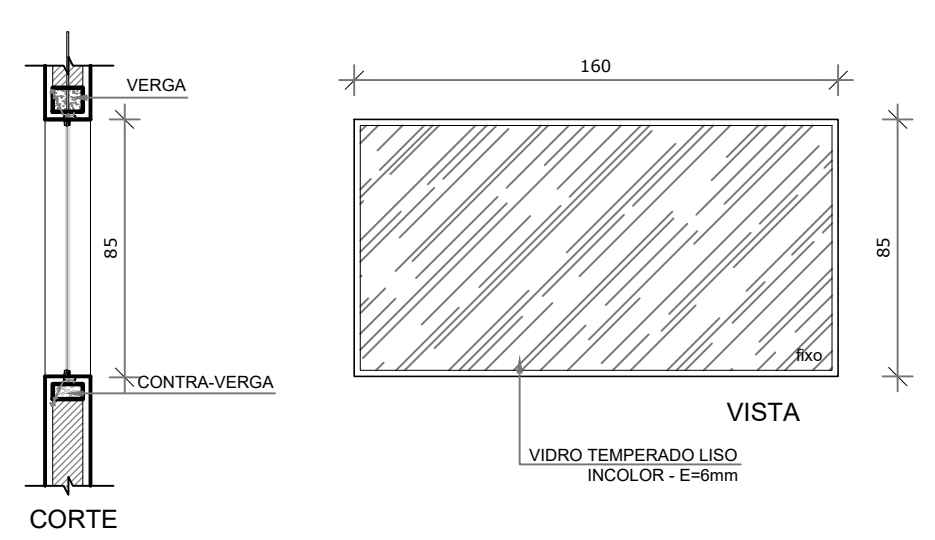

JA-16 QUANT.: 08
DIMENSÕES: 160 x 85 cm
PEITORIL 130 cm
SISTEMA: vidro fixo
AMBIENTE: - Sanitários infantis

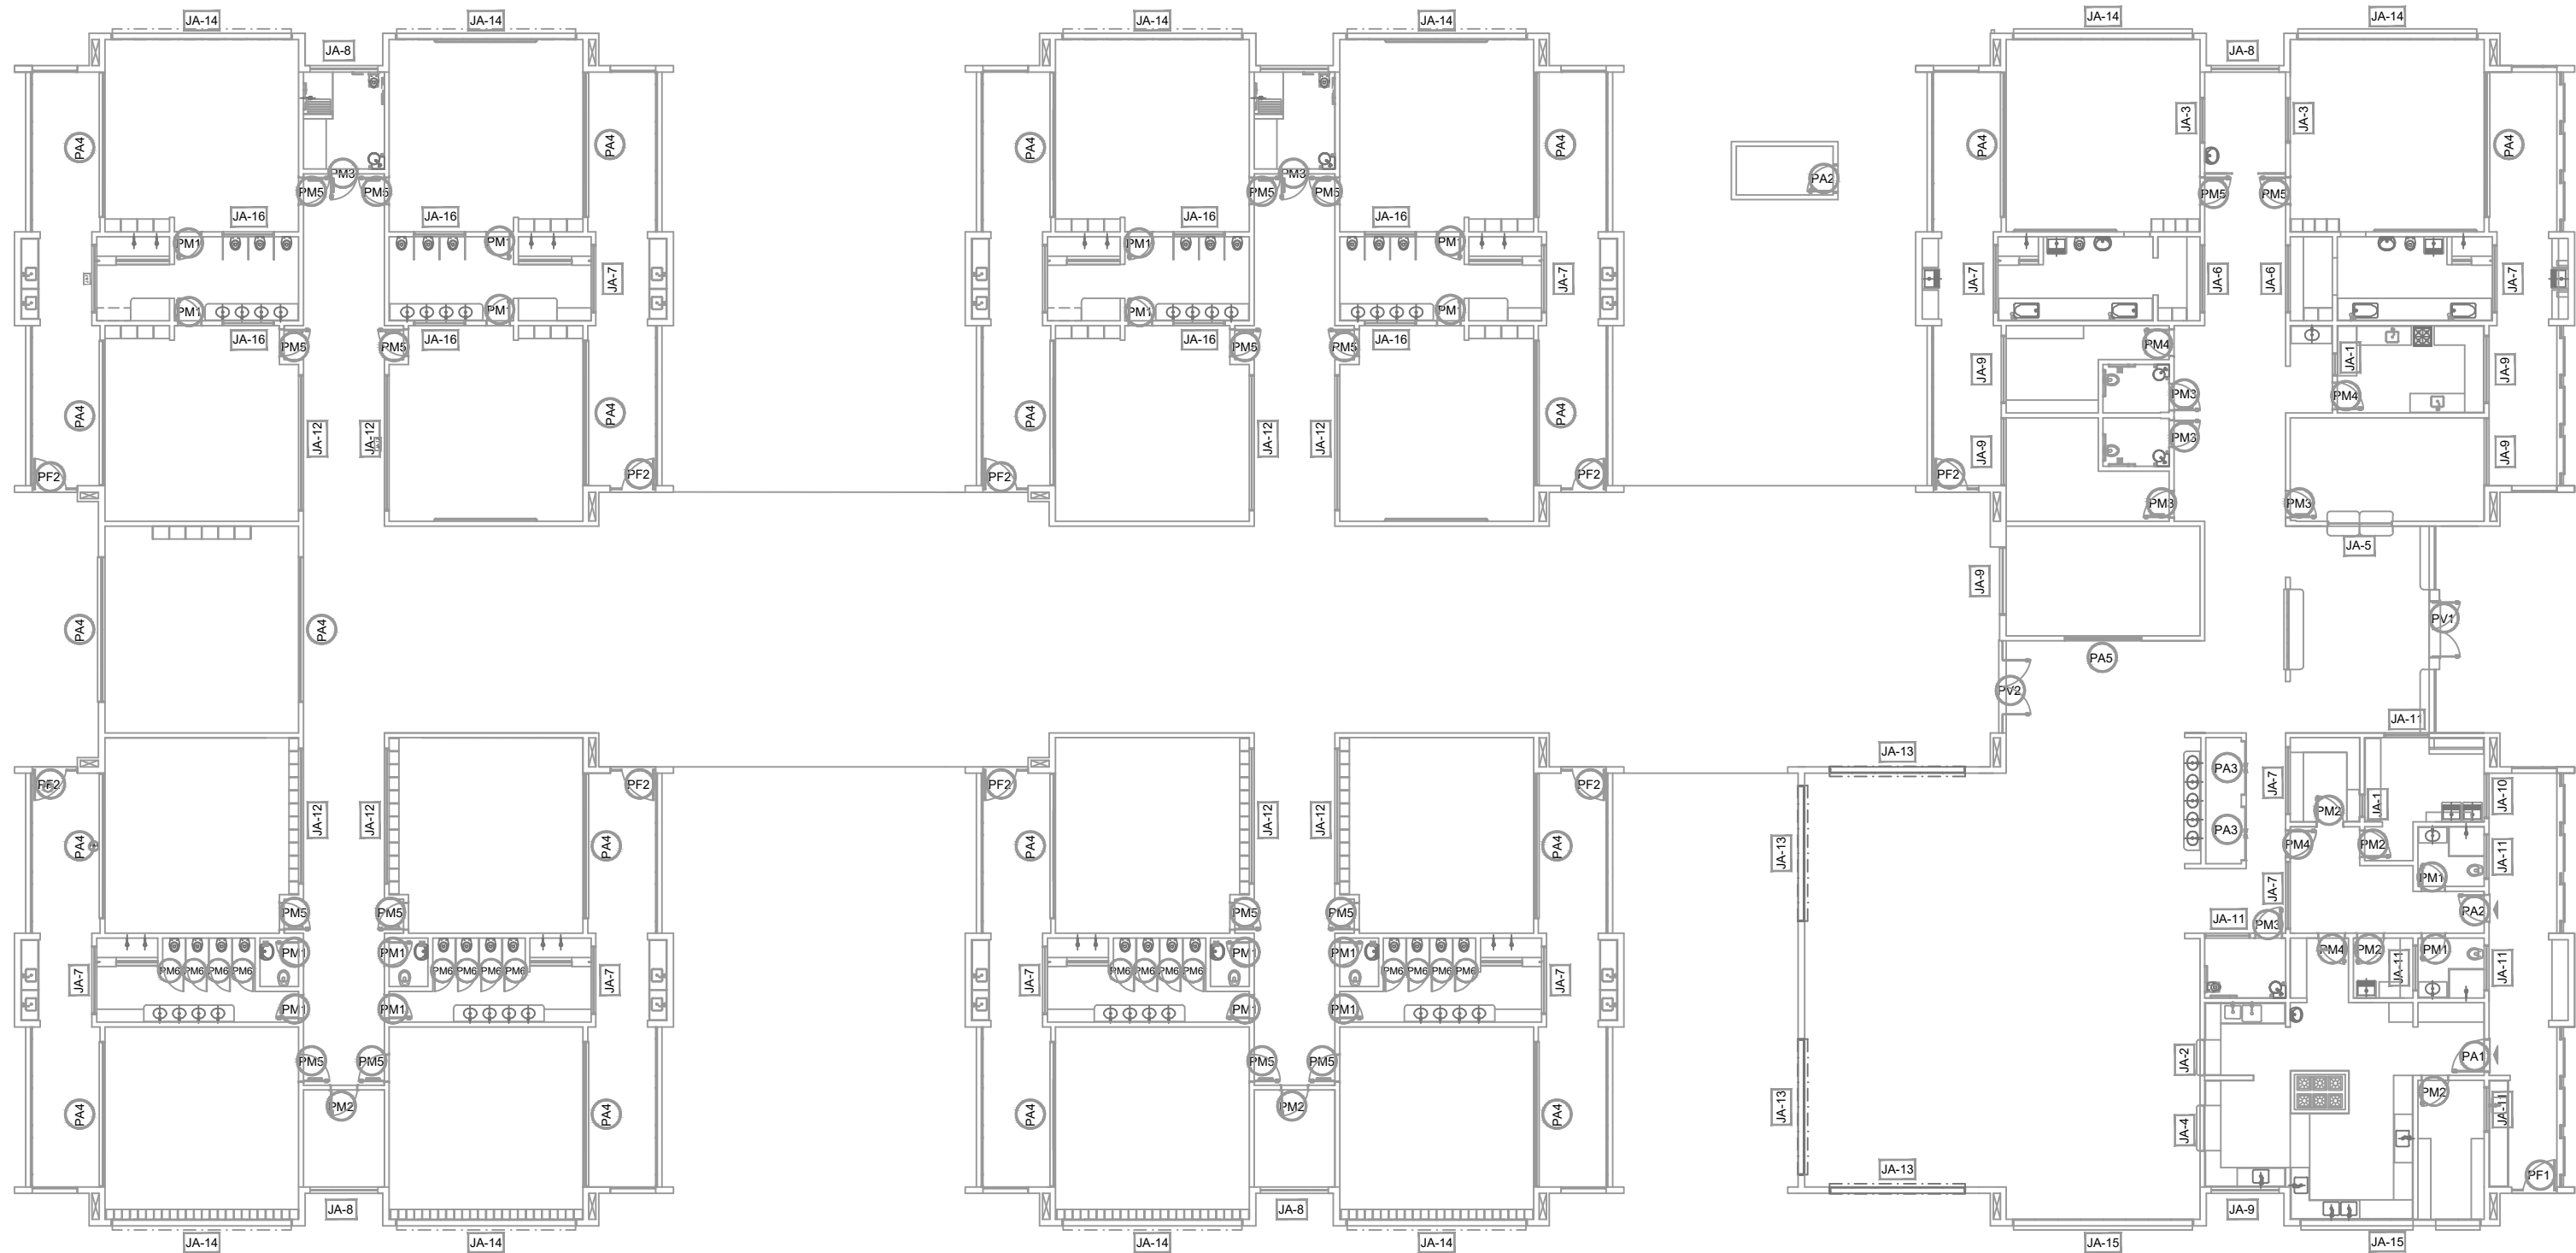


NOTAS

- MEDIDAS E NÍVEIS EM METROS;
- VERIFICAR POSIÇÃO EXATA DOS PILARES NO PROJETO ESTRUTURAL;
- VERIFICAR DETALHES CONSTRUTIVOS PERTINENTES NAS PRANCHAS DE DETALHAMENTO;
- EM CASO DE CONFLITO DE INFORMAÇÕES ENTRE O PROJETO GRÁFICO E O MEMORIAL DESCRITIVO, PREVALECE A INFORMAÇÃO CONTIDA NOS DESENHOS;
- ALTERAÇÕES NESTE PROJETO SOMENTE COM AUTORIZAÇÃO EXPRESSA DO FNDE


REFERÊNCIAS:

- PLANILHA DE QUANTITATIVOS;
- MEMORIAL DESCRITIVO E ESPECIFICAÇÕES TÉCNICAS

INDICAÇÃO NÍVEIS PLANTA E CORTE	INDICAÇÃO DE VISTAS
INDICAÇÃO DE CORTES	ESPECIFICAÇÕES DE MATERIAIS
INDICAÇÃO DE FACHADAS	INDICAÇÃO DE EIXOS
INDICAÇÃO DE PORTAS E JANELAS	INDICAÇÃO DE ELEMENTOS (BANCADAS, FRATELEIRAS E ETC.)

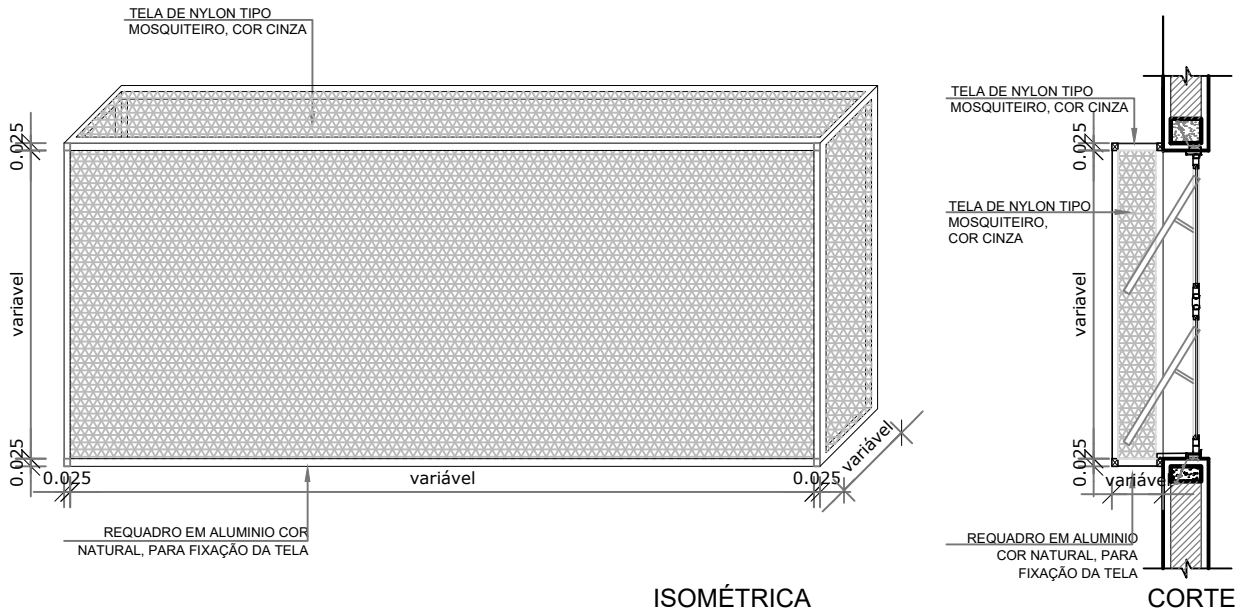

1 TELA DE PROTEÇÃO DAS ESQUADRIAS
ESCALA 1/25

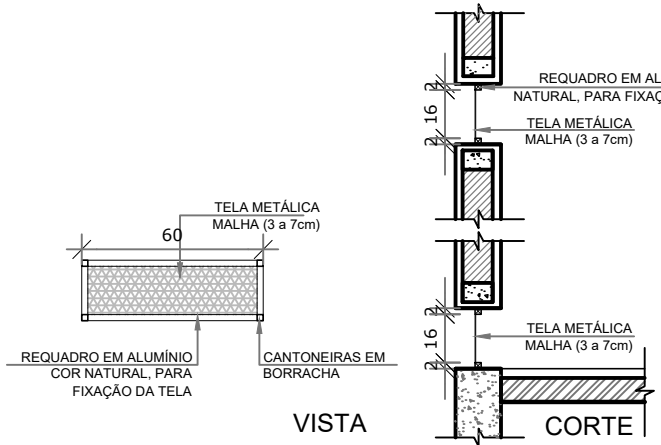

2 TELA DE VENTILAÇÃO - GÁS
ESCALA 1/25

REV. 00 | 02/02/22 | EMISSÃO INICIAL

REVISÃO: DATA : DESCRIÇÃO:



PROJETO



Rua Miguel Vianna, nº 81, Sala 12
Bairro Morro Chic
CEP: 37500-080 - Itajubá / MG
Tel: (35) 3623-5720
www.dacengenharia.com.br

GERÊNCIA DE PROJETOS

PEDRO HENRIQUE JUSTINIANO

ENG. CIVIL

COORDENAÇÃO DE PROJETOS

ALOISIO CAETANO FERRERA

CREA: MG-97.132/D

RESPONSÁVEL TÉCNICO

ENG. CIVIL FLÁVIA C. BARBOSA

CREA: MG-187.842/D

PROJETO

ENG. CIVIL THAIS VIVIANE COMBRA

DESENHO

ENG. CIVIL THAIS VIVIANE COMBRA

EMPREENDIMENTO

CONSTRUÇÃO DA CRECHE BEIRA RIO

ENDEREÇO

RUA MARCOS FLÁVIO E DIAS, B. JARDIM BEIRA RIO
SANTA RITA DO SAPUCAÍ - MINAS GERAIS

ASSUNTO

DETALHAMENTO DE ESQUADRIAS
JANELAS

DISCIPLINA

ARQUITETÔNICO

FASE DO PROJETO

EXECUTIVO

FOLHA Nº.

17/39

DATA INICIAL

02/02/2022

ESCALA

INDICADA

REVISÃO

R00

ARQUIVO

DAC-PMSRS-CBR-PE-ARQ-R00-14-17.DWG