



PROJETO ARQUITETÔNICO CRECHE BEIRA RIO
ESCALA INDICADA

1 SOLÁRIO
ESCALA 1/25

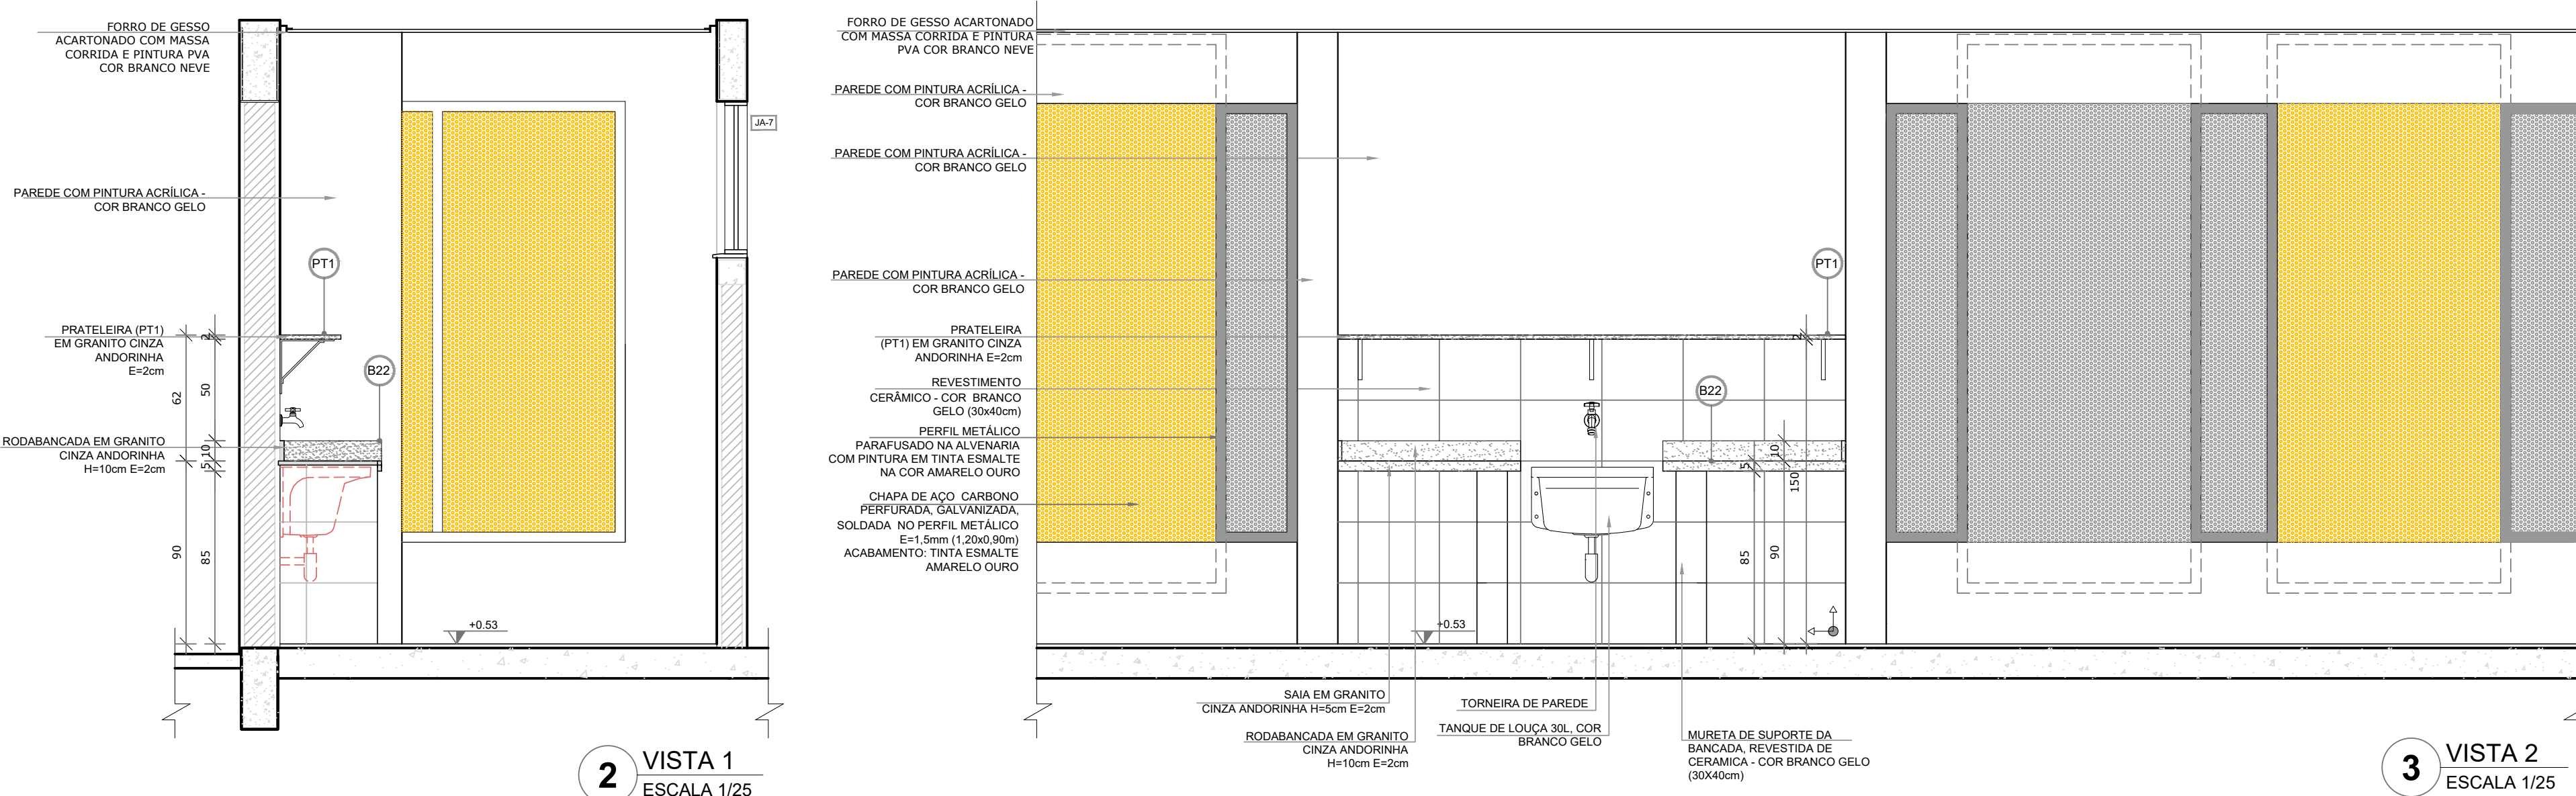



1 CROQUI DE REFERÊNCIA
SEM ESCALA

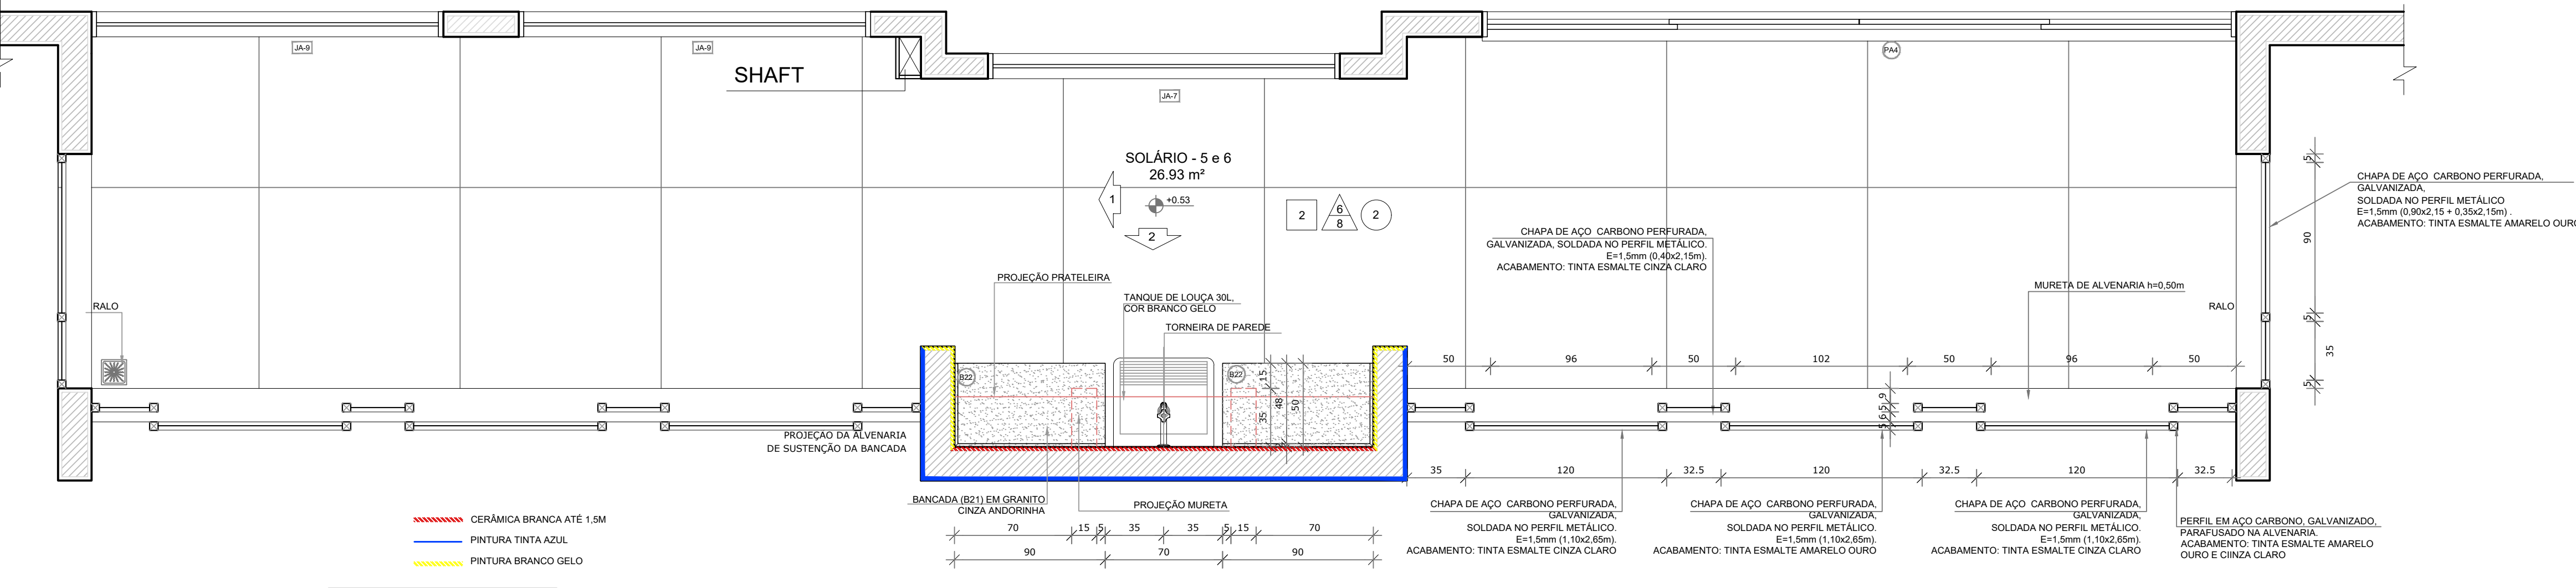


LEGENDA:	
	INDICAÇÃO NÍVEIS PLANTA E CORTE
	INDICAÇÃO DE VISTAS
	INDICAÇÃO DE CORTES
	INDICAÇÃO DE FACHADAS
	INDICAÇÃO DE PORTAS E JANELAS
	INDICAÇÃO DE ELEMENTOS (BANCADAS, PRATELEIRAS E ETC.)

- NOTAS
- MEDIDAS E NÍVEIS EM METROS;
 - VERIFICAR POSIÇÃO EXATA DOS PILARES NO PROJETO ESTRUTURAL;
 - VERIFICAR DETALHES CONSTRUTIVOS PERTINENTES NAS PRANCHAS DE DETALHAMENTO;
 - EM CASO DE CONFLITO DE INFORMAÇÕES ENTRE O PROJETO GRÁFICO E O MEMORIAL DESCRITIVO, PREVALECE A INFORMAÇÃO CONTIDA NOS DESENHOS;
 - ALTERAÇÕES NESTE PROJETO SOMENTE COM AUTORIZAÇÃO EXPRESSA DA FISCALIZAÇÃO E DA EMPRESA PROJETISTA.
- REFERÊNCIAS:
- PLANILHA DE QUANTITATIVOS;
 - MEMORIAL DESCRITIVO E ESPECIFICAÇÕES TÉCNICAS

2 ALMOXARIFADO
ESCALA 1/25

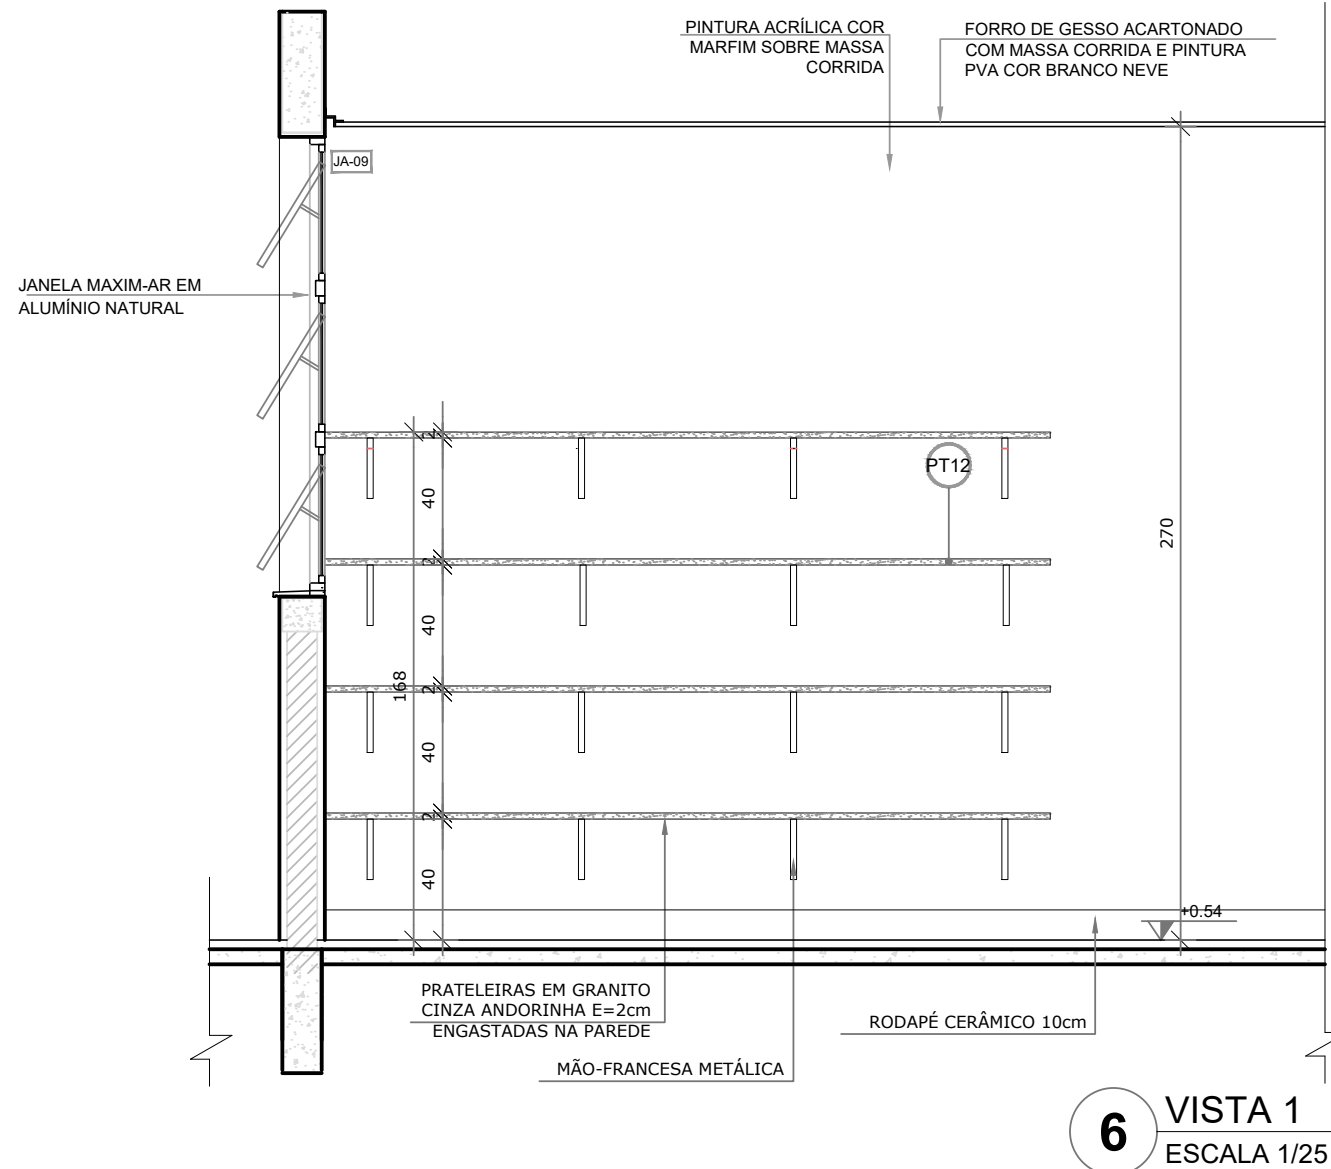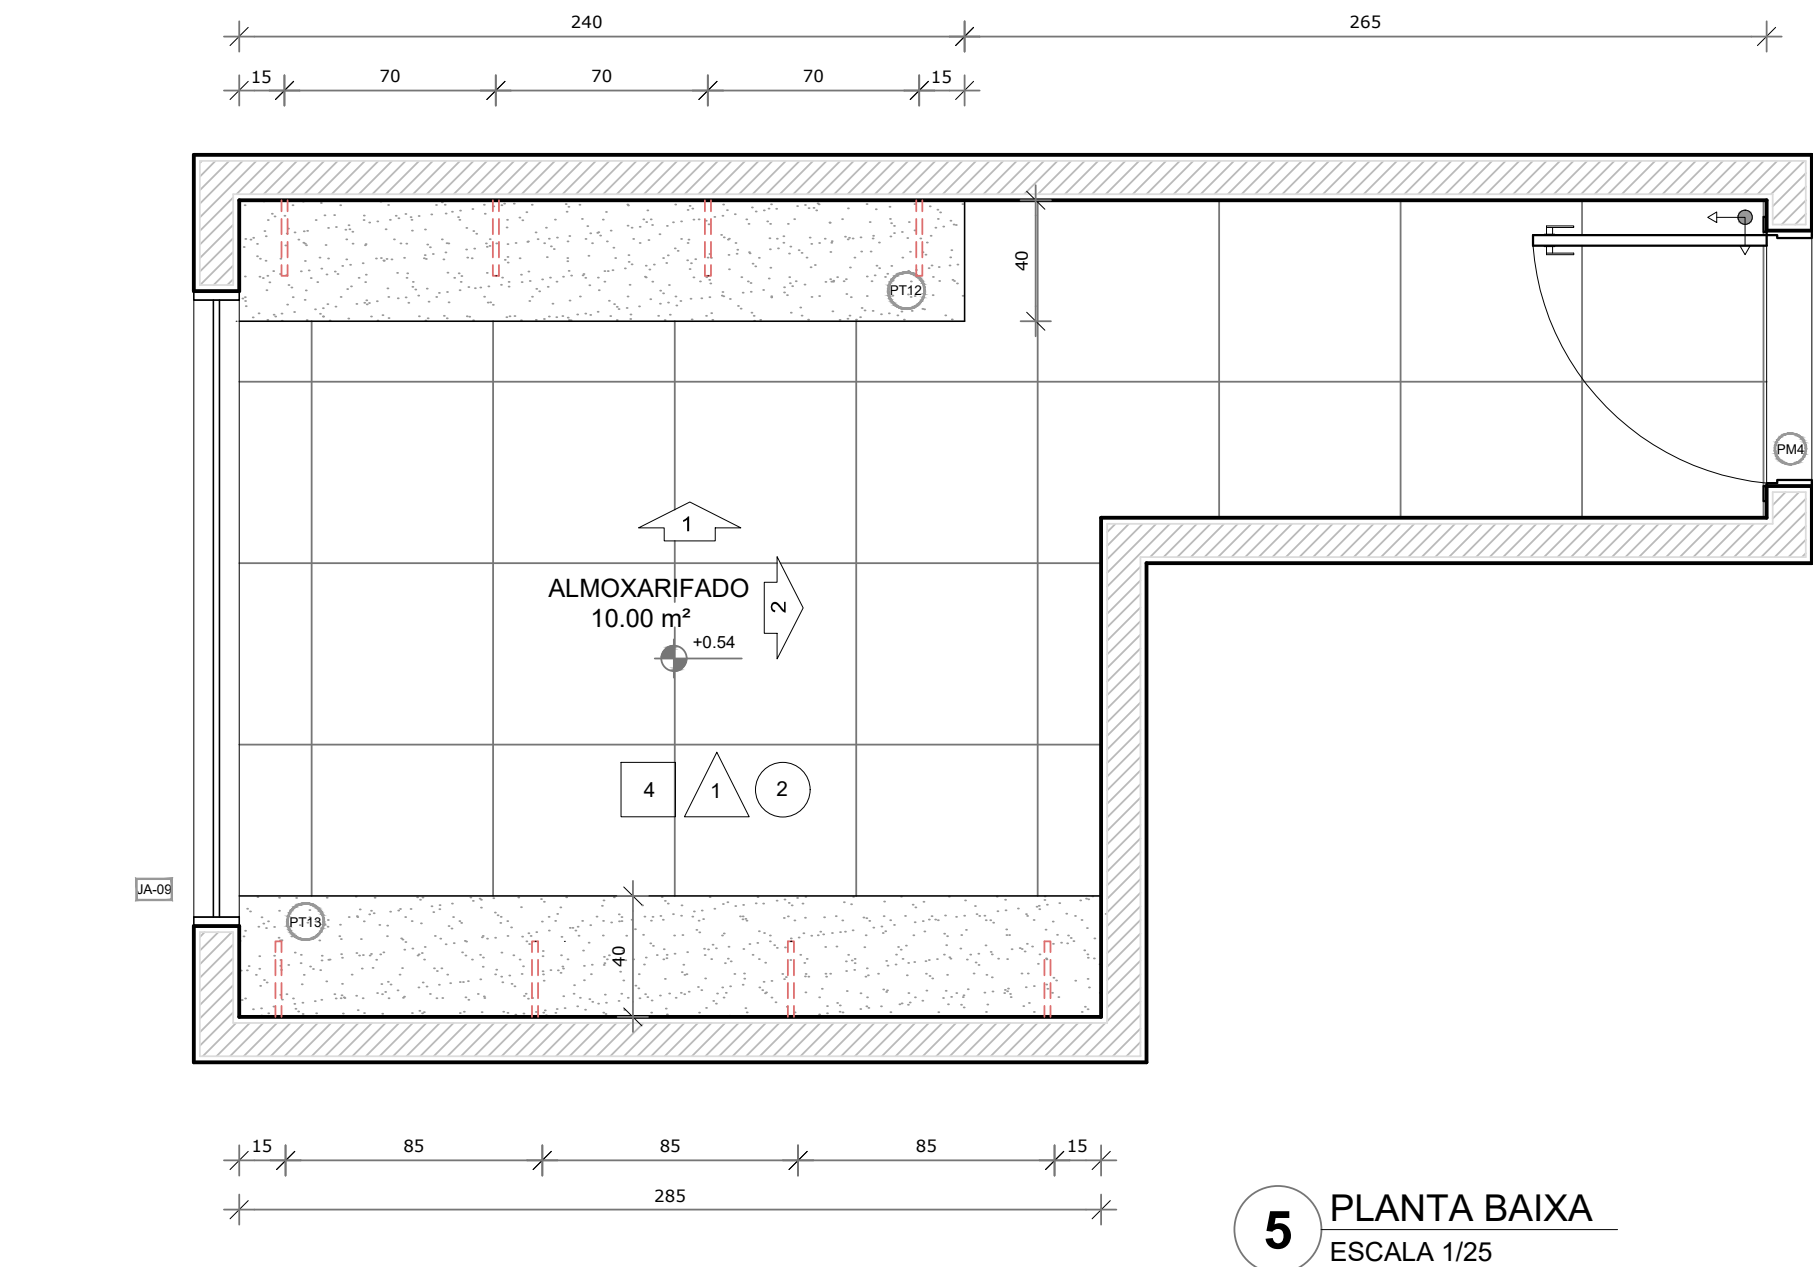

6 VISTA 1
ESCALA 1/25

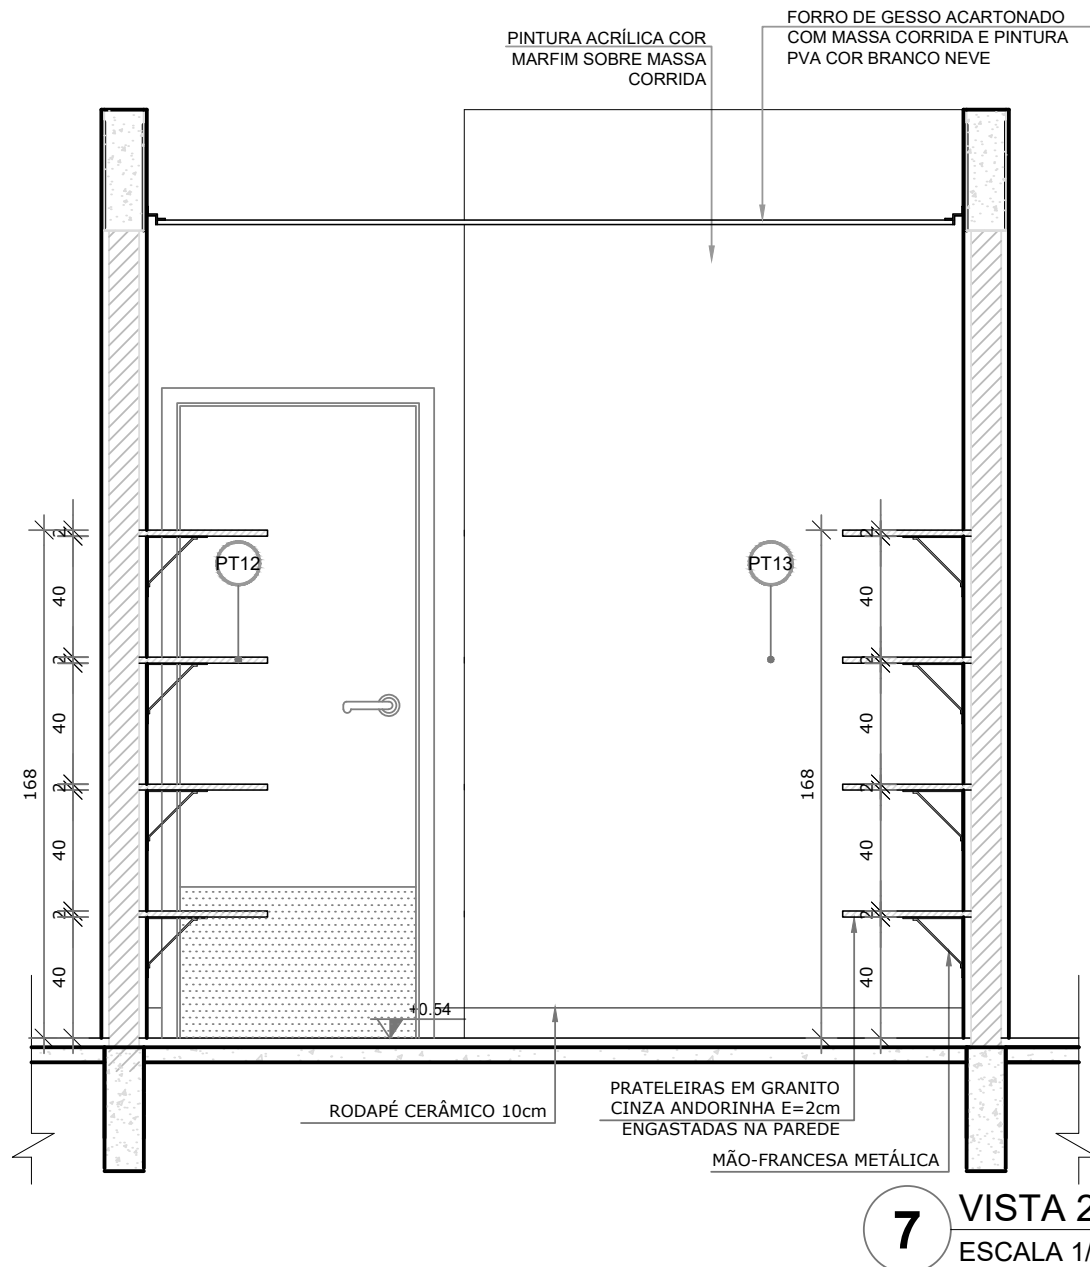

7 VISTA 2
ESCALA 1/25

PROJETO	
Rua Miguel Vianna, nº 81, Sala 12 Bairro Morro Chic CEP: 37500-080 - Itajubá / MG Tel: (35) 3623-5720 www.dacengenharia.com.br	
EMPREENDIMENTO	
CONSTRUÇÃO DA CRECHE BEIRA RIO	
RUA MARCOS FLÁVIO E DIAS, B. JARDIM BEIRA RIO SANTA RITA DO SAPUCAÍ - MINAS GERAIS	
ASSUNTO	
AMPLIAÇÃO BLOCO A SOLÁRIOS E ALMOXARIFADO	
DISCIPLINA	
ARQUITETÔNICO	
FASE DO PROJETO	
EXECUTIVO	
FOLHA Nº.	
22/39	
DATA INICIAL	02/02/2022
ESCALA	INDICADA
REVISÃO	R00
ARQUIVO	DAC-PMSRS-CBR-PE-ARQ-R00-20-24.DWG