



PROJETO ARQUITETÔNICO CRECHE BEIRA RIO
ESCALA INDICADA


1 DESPENSA
ESCALA 1/25

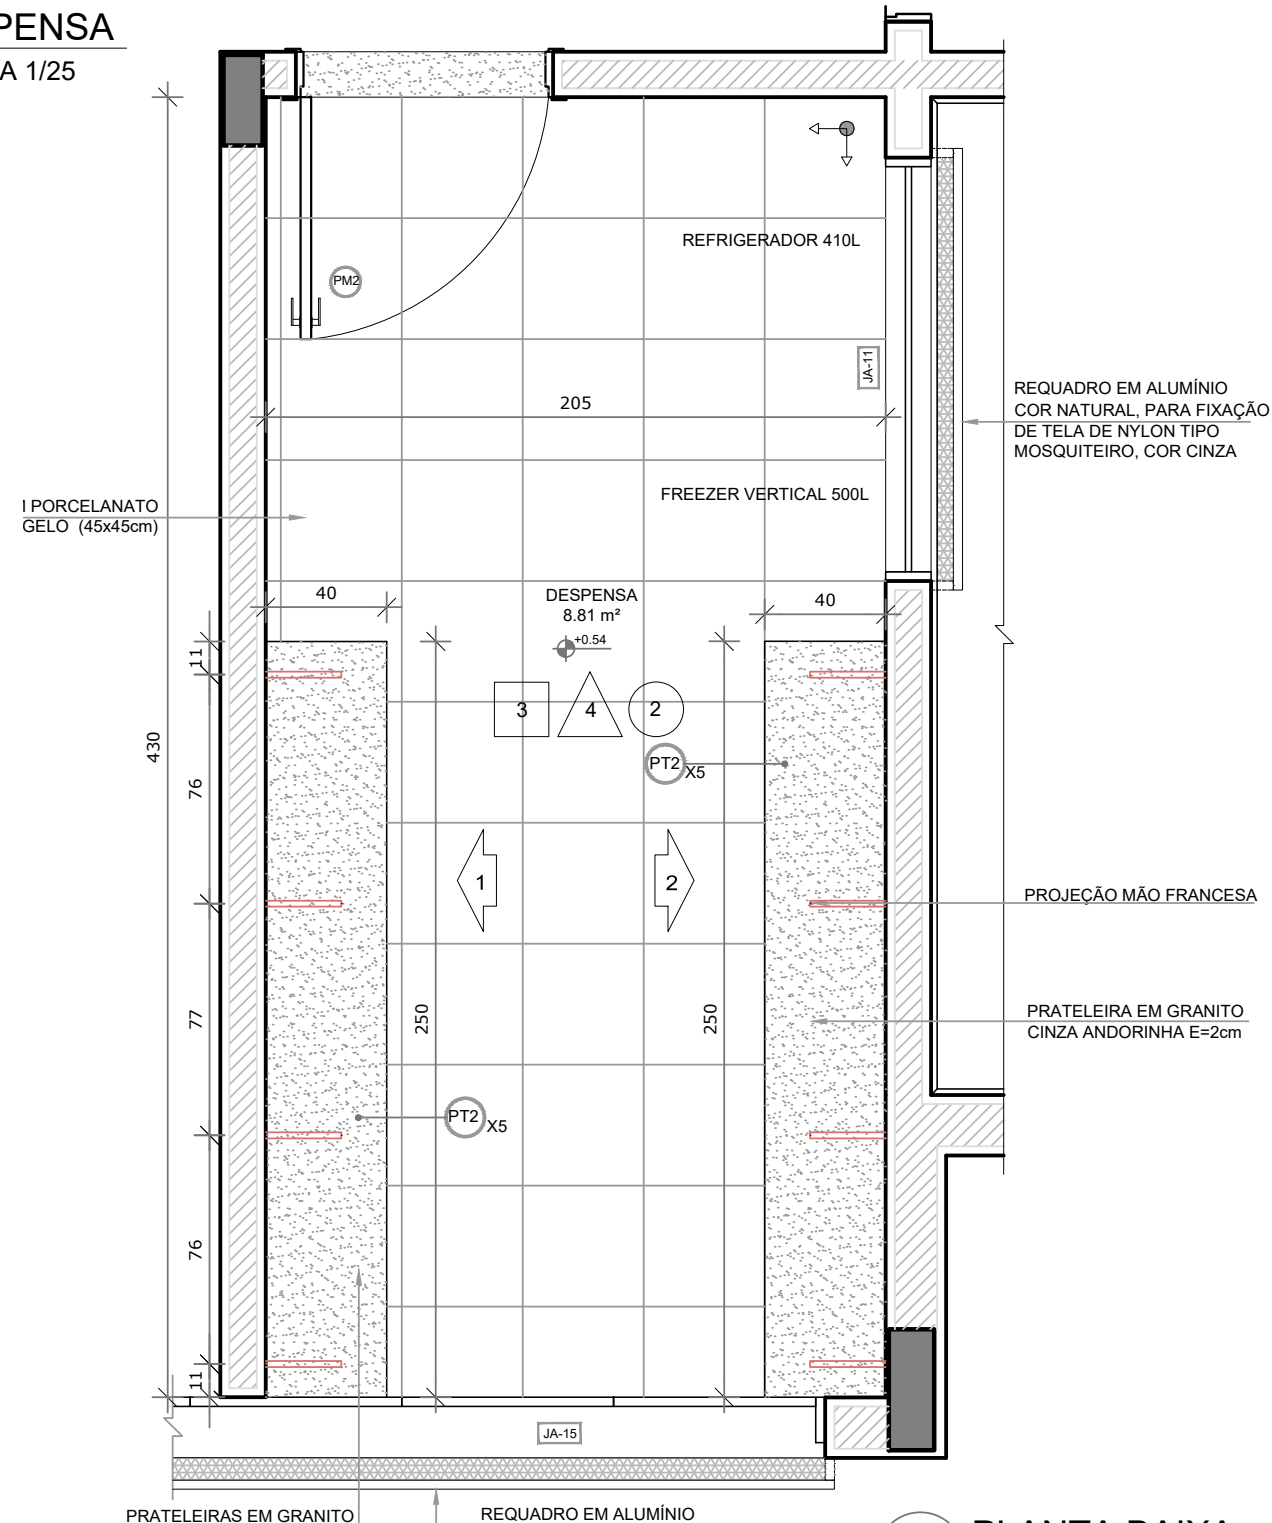

2 ROUPARIA
ESCALA 1/25

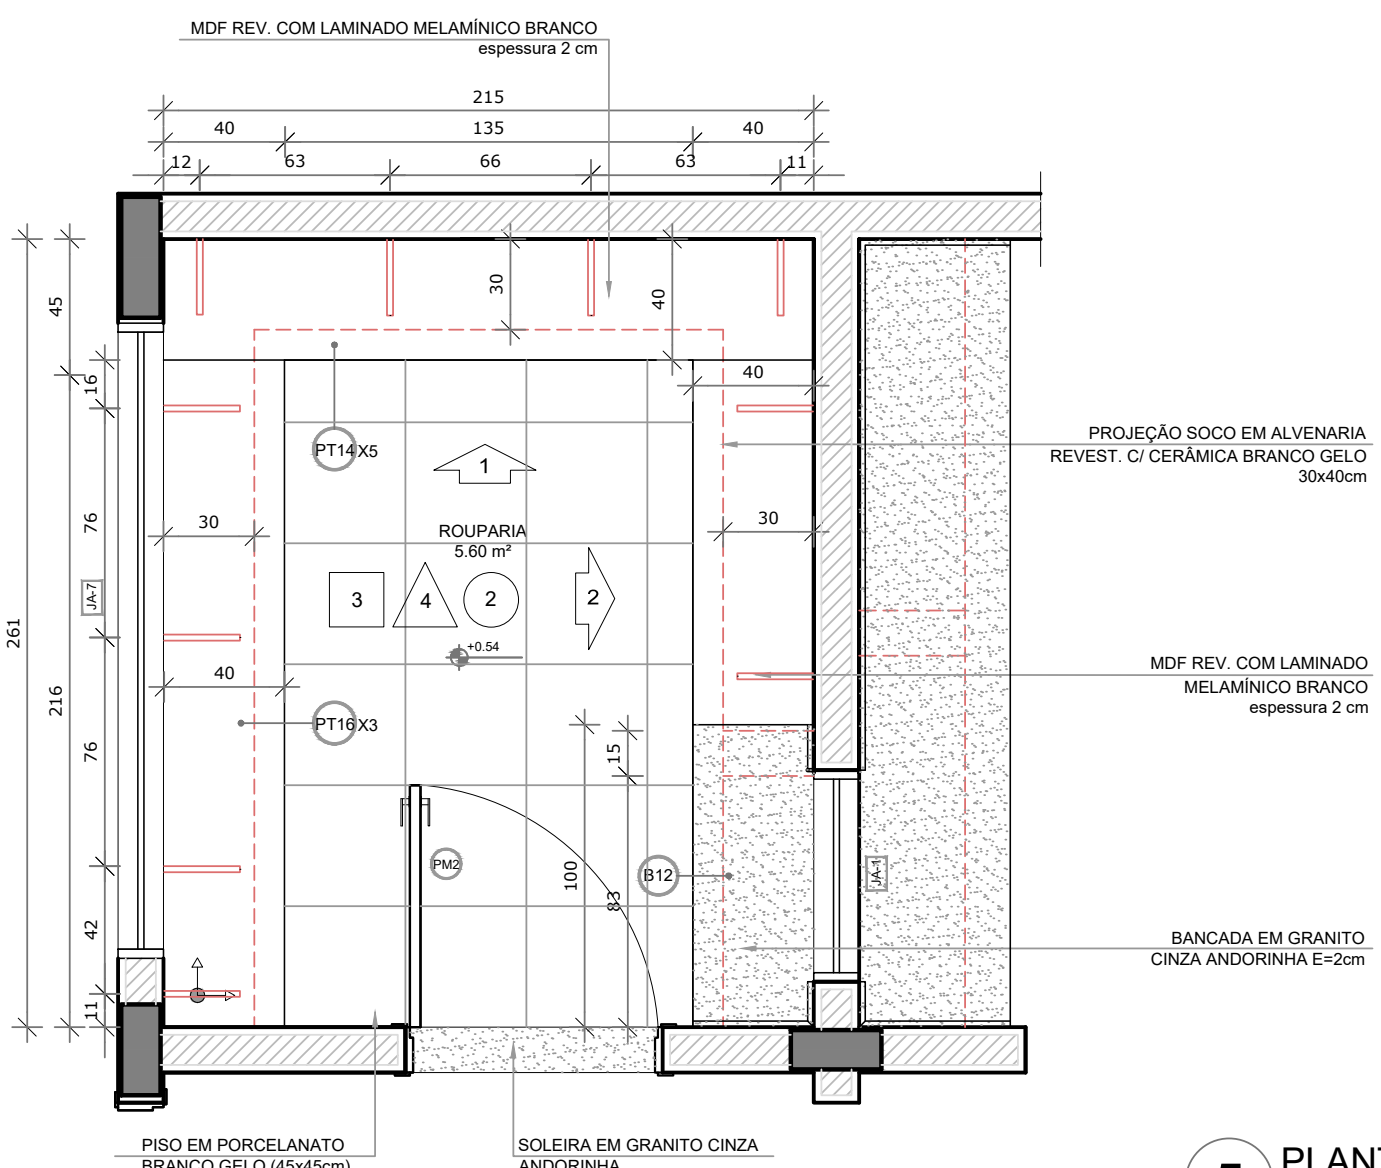

3 DML
ESCALA 1/25






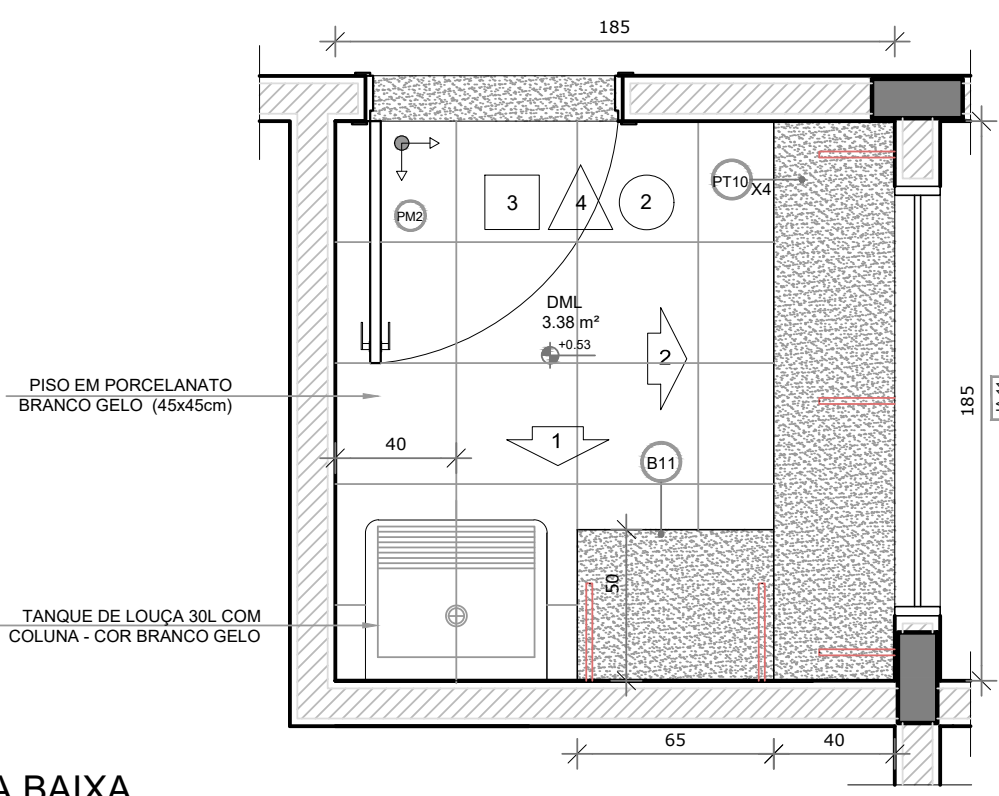


1 CROQUI DE REFERÊNCIA
SEM ESCALA

LEGENDA:	
	INDICAÇÃO NÍVEIS PLANTA E CORTE
	INDICAÇÃO DE VISTAS
	INDICAÇÃO DE CORTES
	INDICAÇÃO DE FACHADAS
	INDICAÇÃO DE PORTAS E JANELAS
	ESPECIFICAÇÕES DE MATERIAIS
	INDICAÇÃO DE EIXOS
	INDICAÇÃO DE ELEMENTOS (BANCADAS, PRATELEIRAS E ETC.)

NOTAS

- MEDIDAS E NÍVEIS EM METROS;
 - VERIFICAR POSIÇÃO EXATA DOS PILARES NO PROJETO ESTRUTURAL;
 - VERIFICAR DETALHES CONSTRUTIVOS PERTINENTES NAS PRANCHAS DE DETALHAMENTO;
 - EM CASO DE CONFLITO DE INFORMAÇÕES ENTRE O PROJETO GRÁFICO E O MEMORIAL DESCRITIVO, PREVALECE A INFORMAÇÃO CONTIDA NOS DESENHOS;
 - ALTERAÇÕES NESTE PROJETO SOMENTE COM AUTORIZAÇÃO EXPRESSA DA FISCALIZAÇÃO E DA EMPRESA PROJETISTA.
- REFERÊNCIAS:
- PLANILHA DE QUANTITATIVOS;
 - MEMORIAL DESCRITIVO E ESPECIFICAÇÕES TÉCNICAS

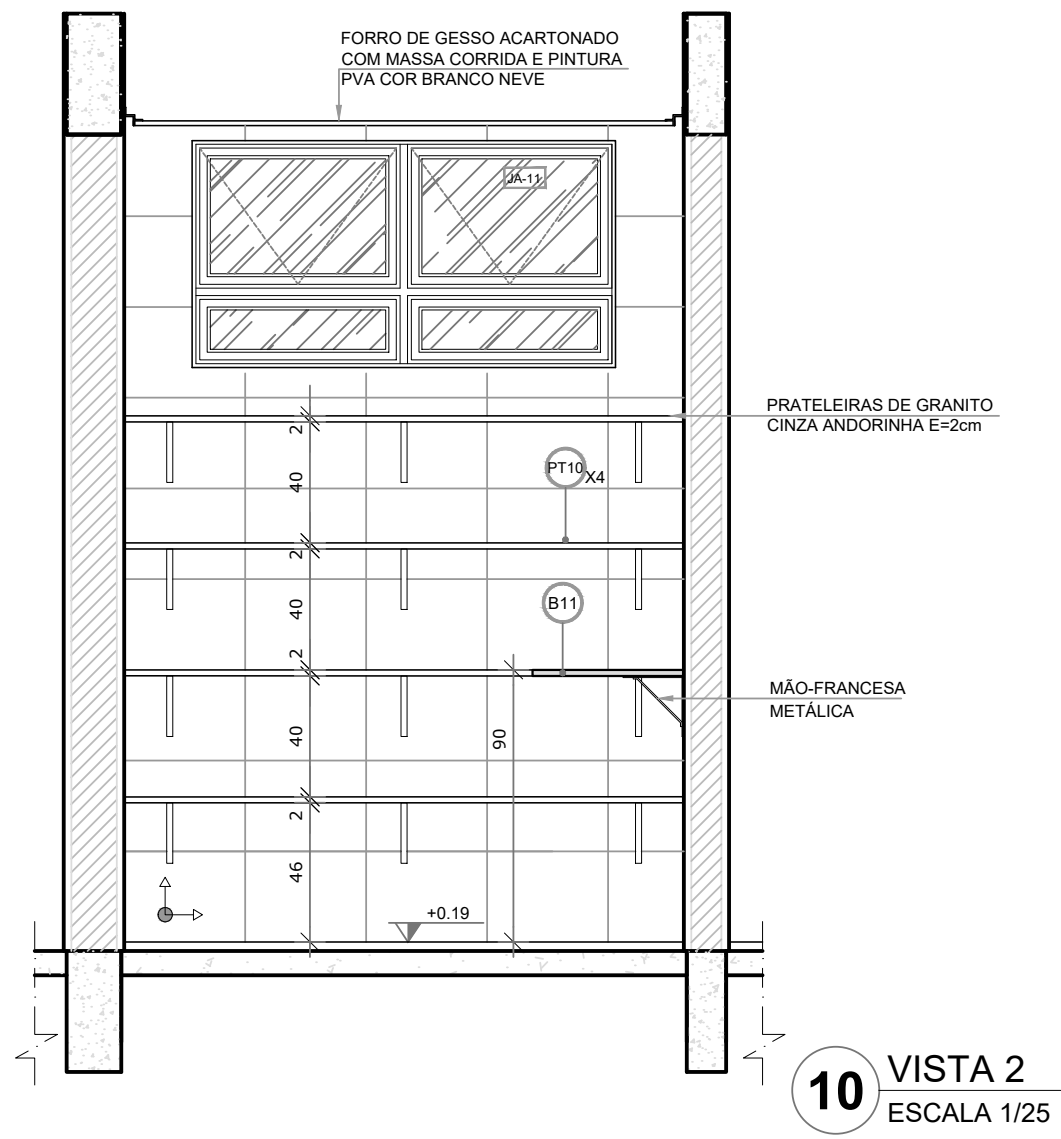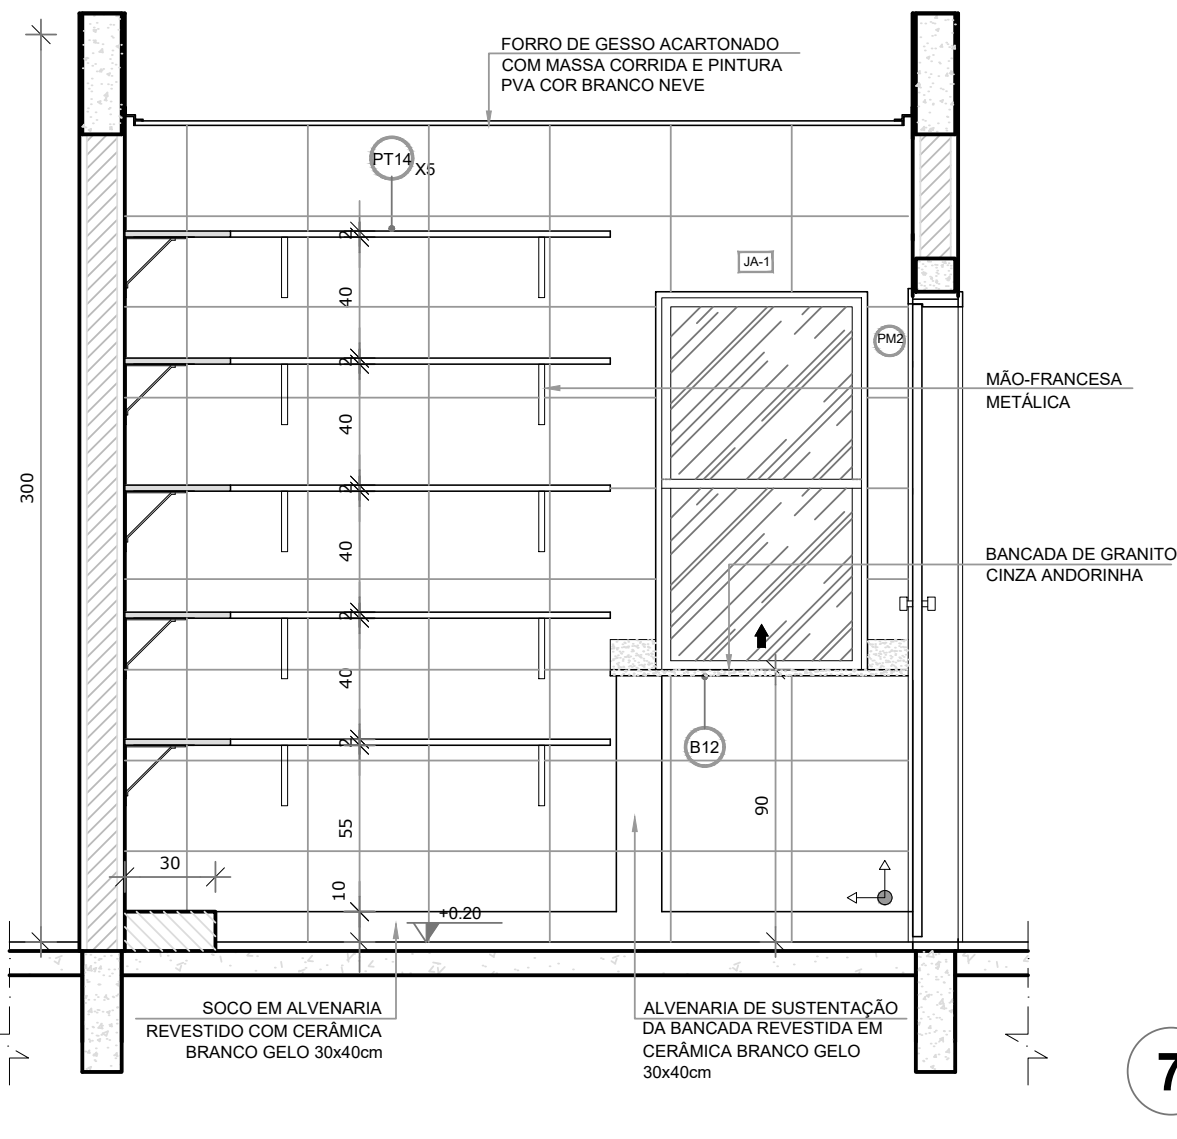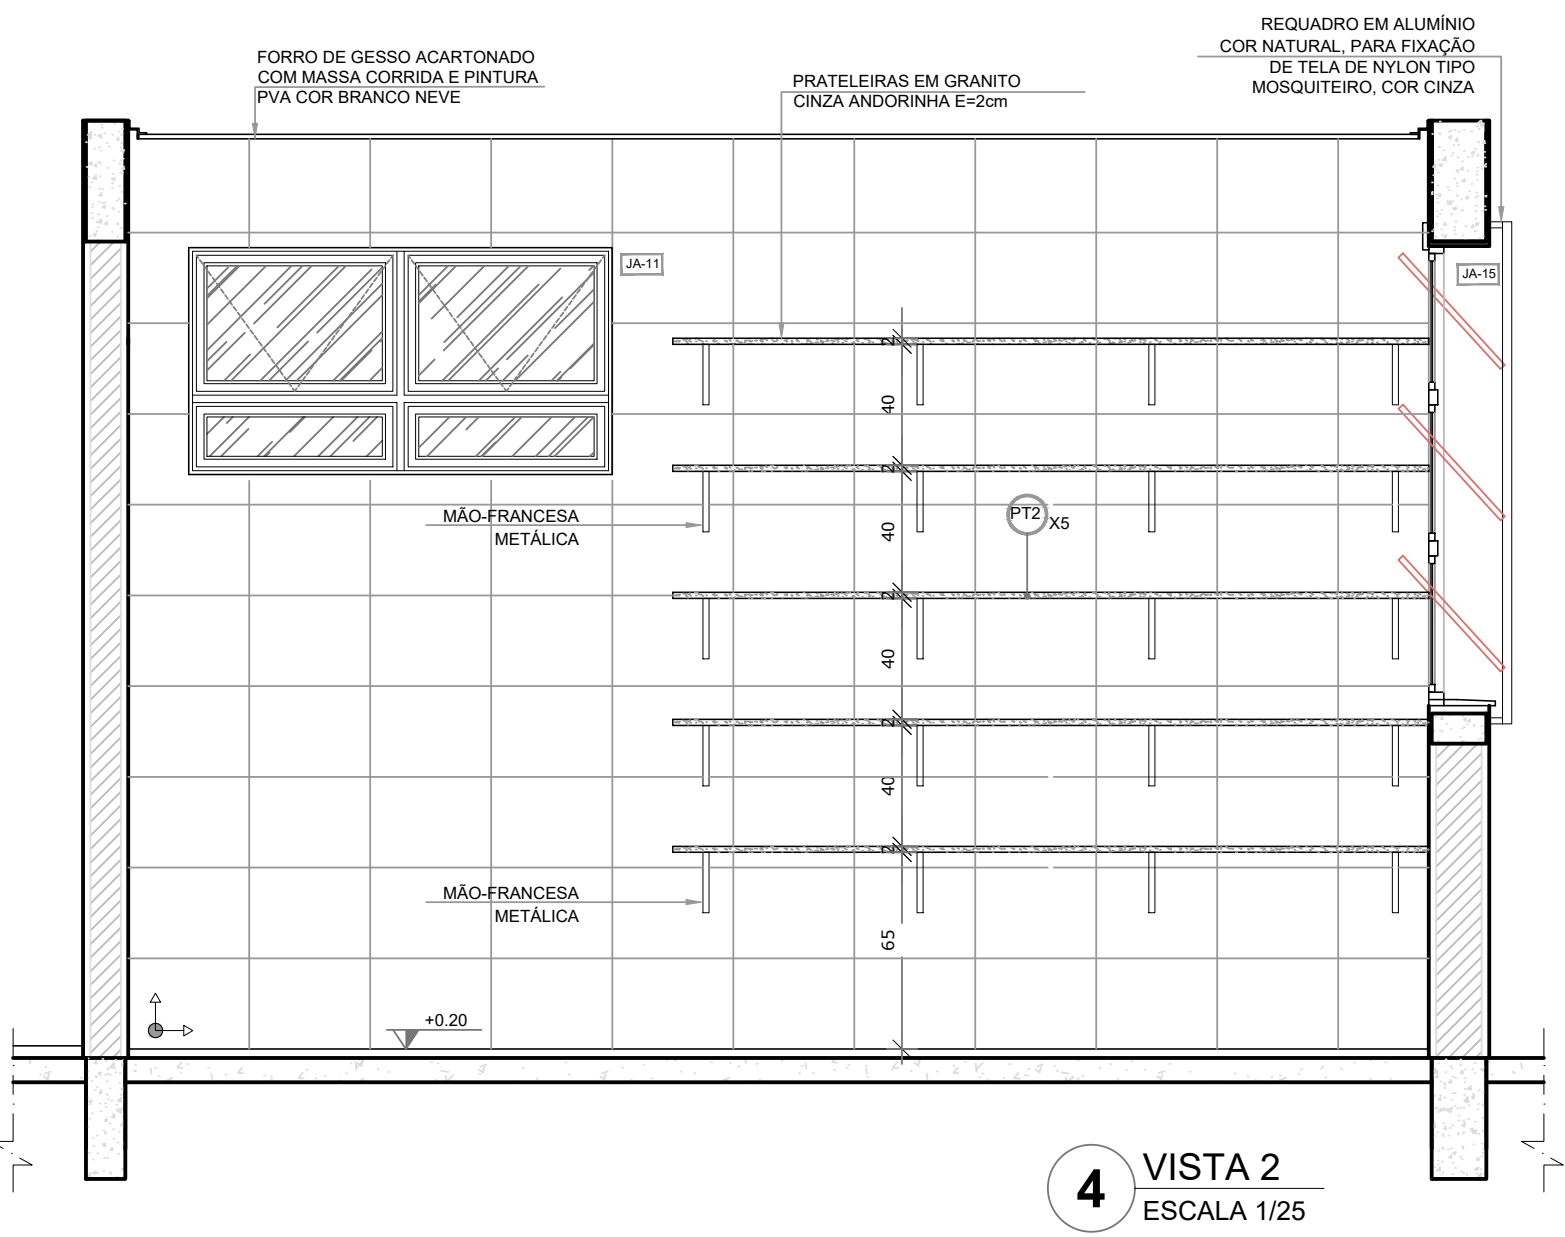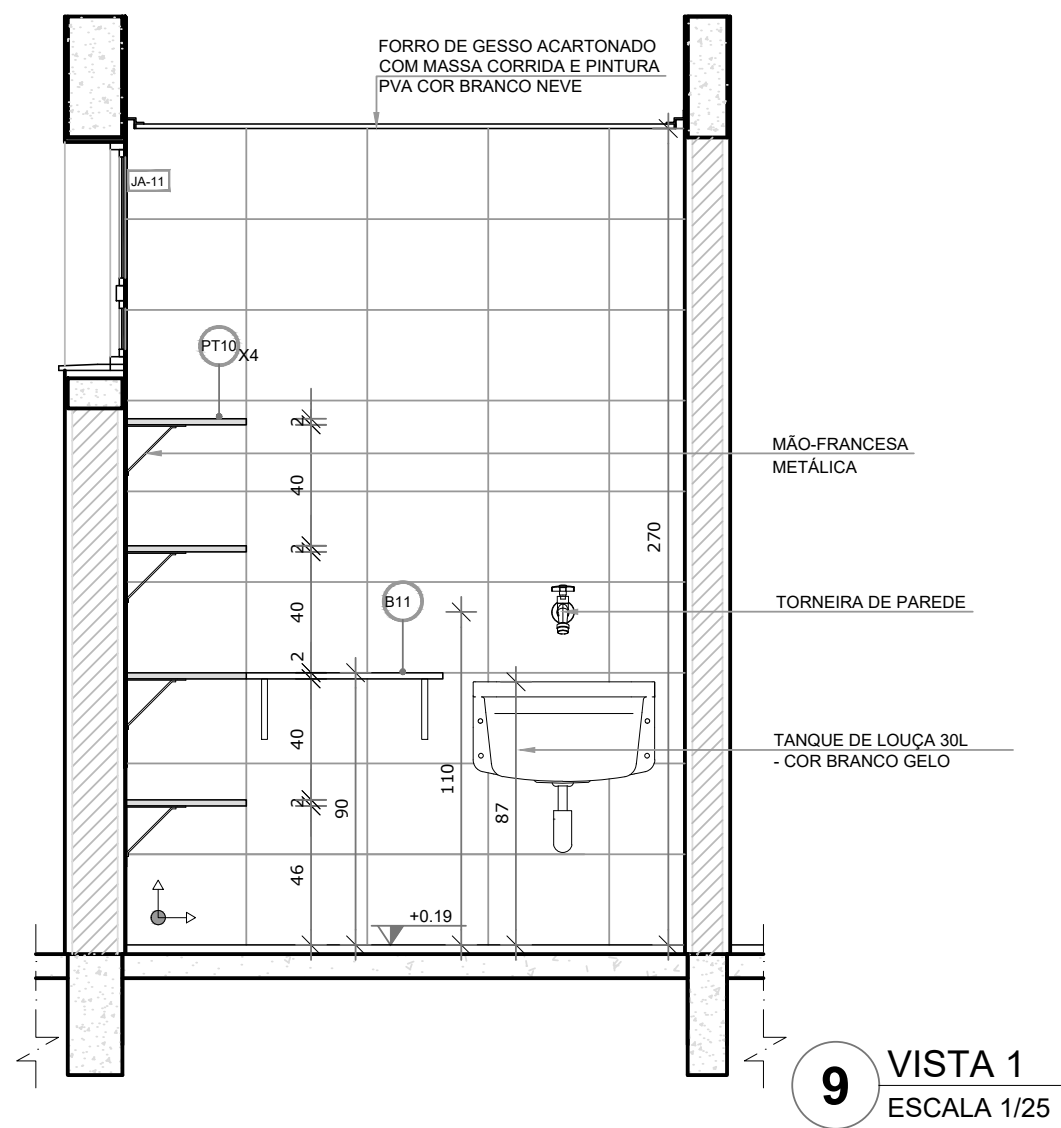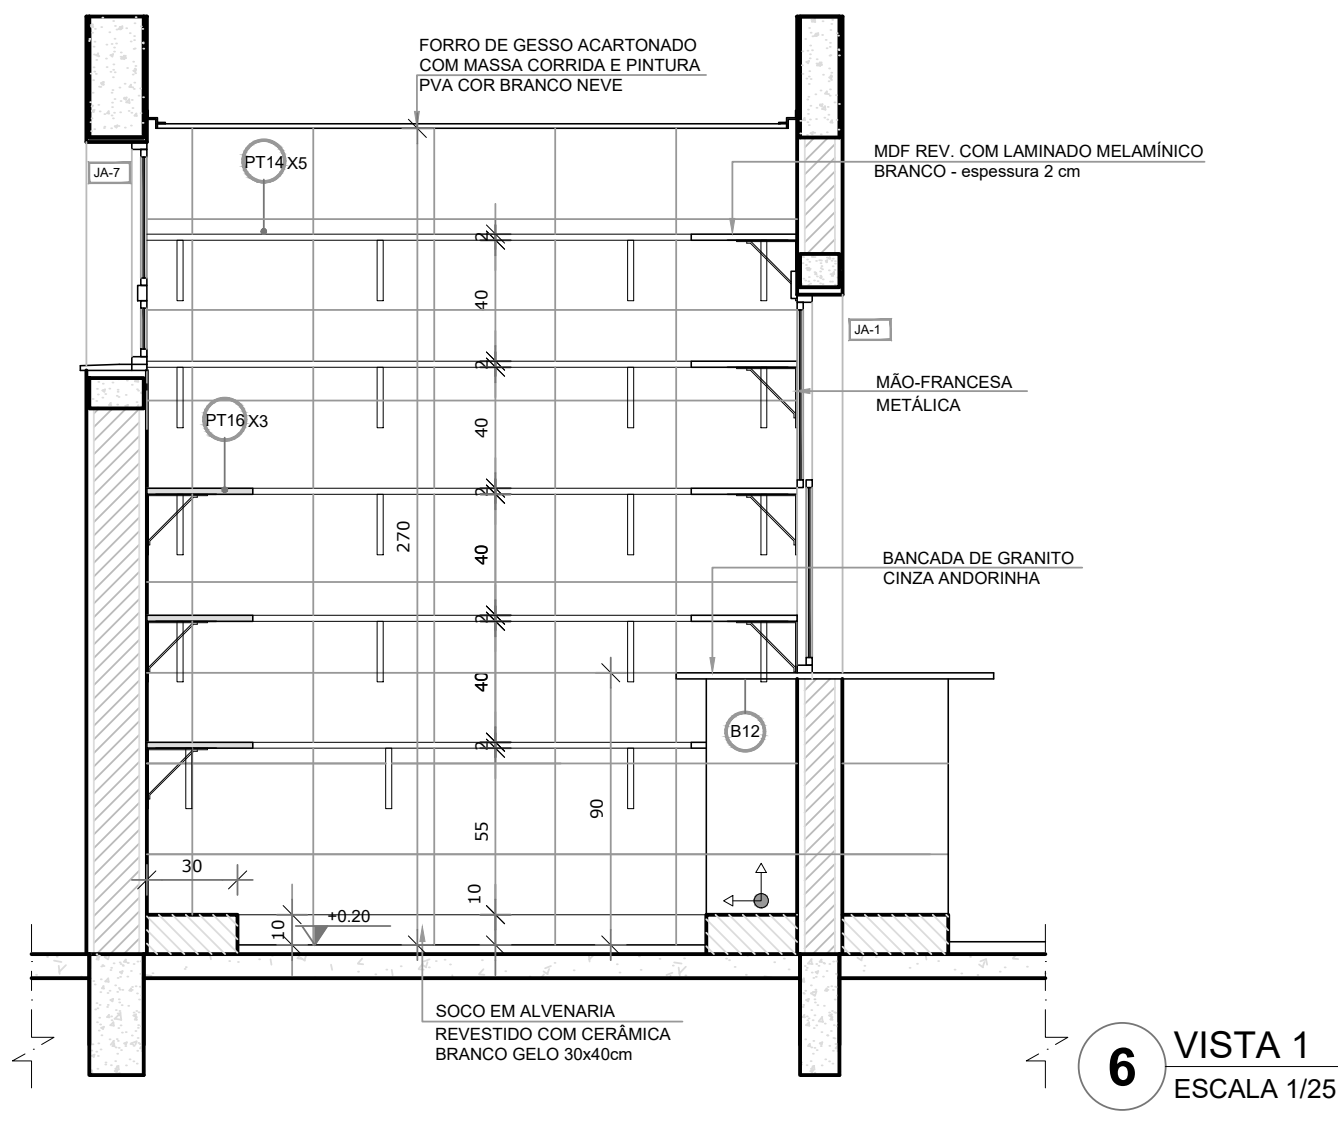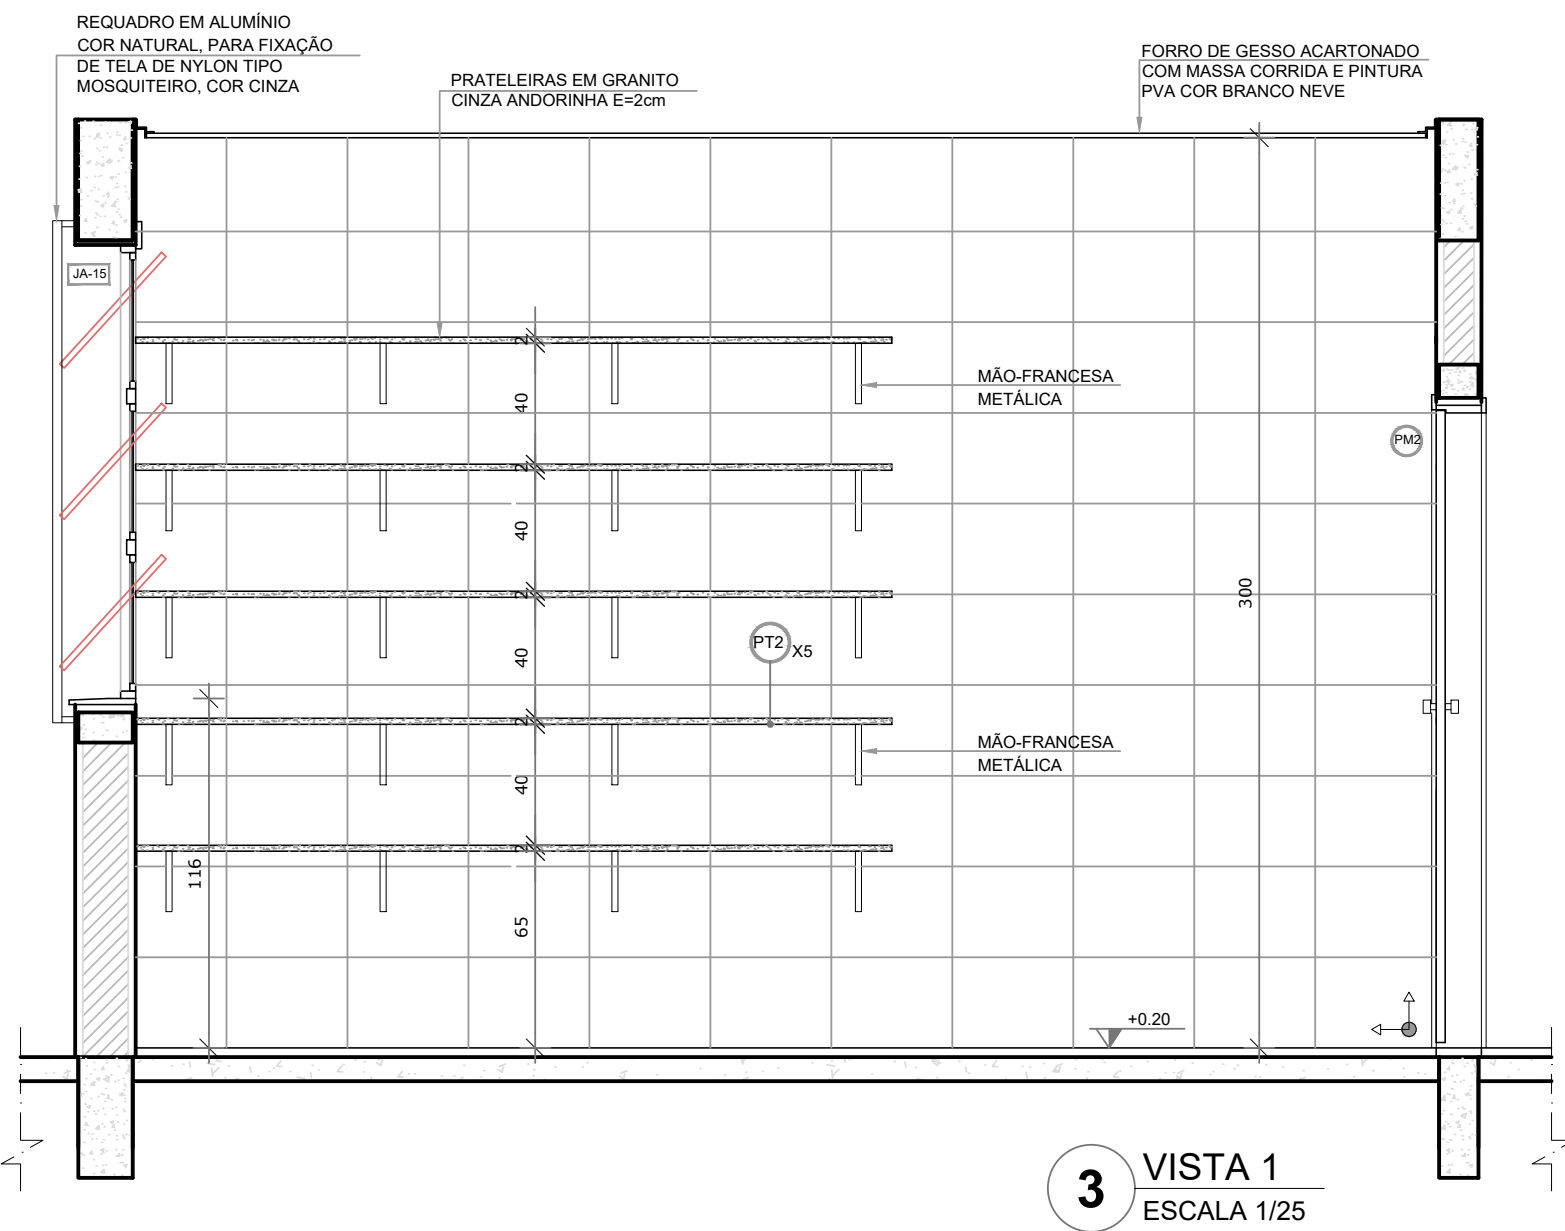

PROJETO	GERÊNCIA DE PROJETOS
	PEDRO HENRIQUE JUSTINIANO ENG. CIVIL
Rua Miguel Vianna, nº 81, Sala 12 Bairro Morro Chic CEP: 37500-080 - Itajubá / MG Tel: (35) 3623-5720 www.dacengenharia.com.br	COORDENAÇÃO DE PROJETOS ALOISIO CAETANO FERREIRA CREA: MG-97.132/D RESPONSÁVEL TÉCNICO ENG. CIVIL FLÁVIA C. BARBOSA CREA: MG-187.842/D
EMPREENDIMENTO	
CONSTRUÇÃO DA CRECHE BEIRA RIO	
ENDEREÇO	DISCIPLINA
RUA MARCOS FLÁVIO E DIAS, B. JARDIM BEIRA RIO SANTA RITA DO SAPUCAÍ - MINAS GERAIS	ARQUITETÔNICO
ASSUNTO	FASE DO PROJETO
APLICAÇÃO BLOCO A DESPENSA, ROUPARIA E DML	EXECUTIVO
DATA INICIAL	FOLHA Nº.
02/02/2022	27/39
ESCALA	REVISÃO
INDICADA	ROO
ARQUIVO	DAC-PMSRS-CBR-PE-ARQ-R00-25-28.DWG