
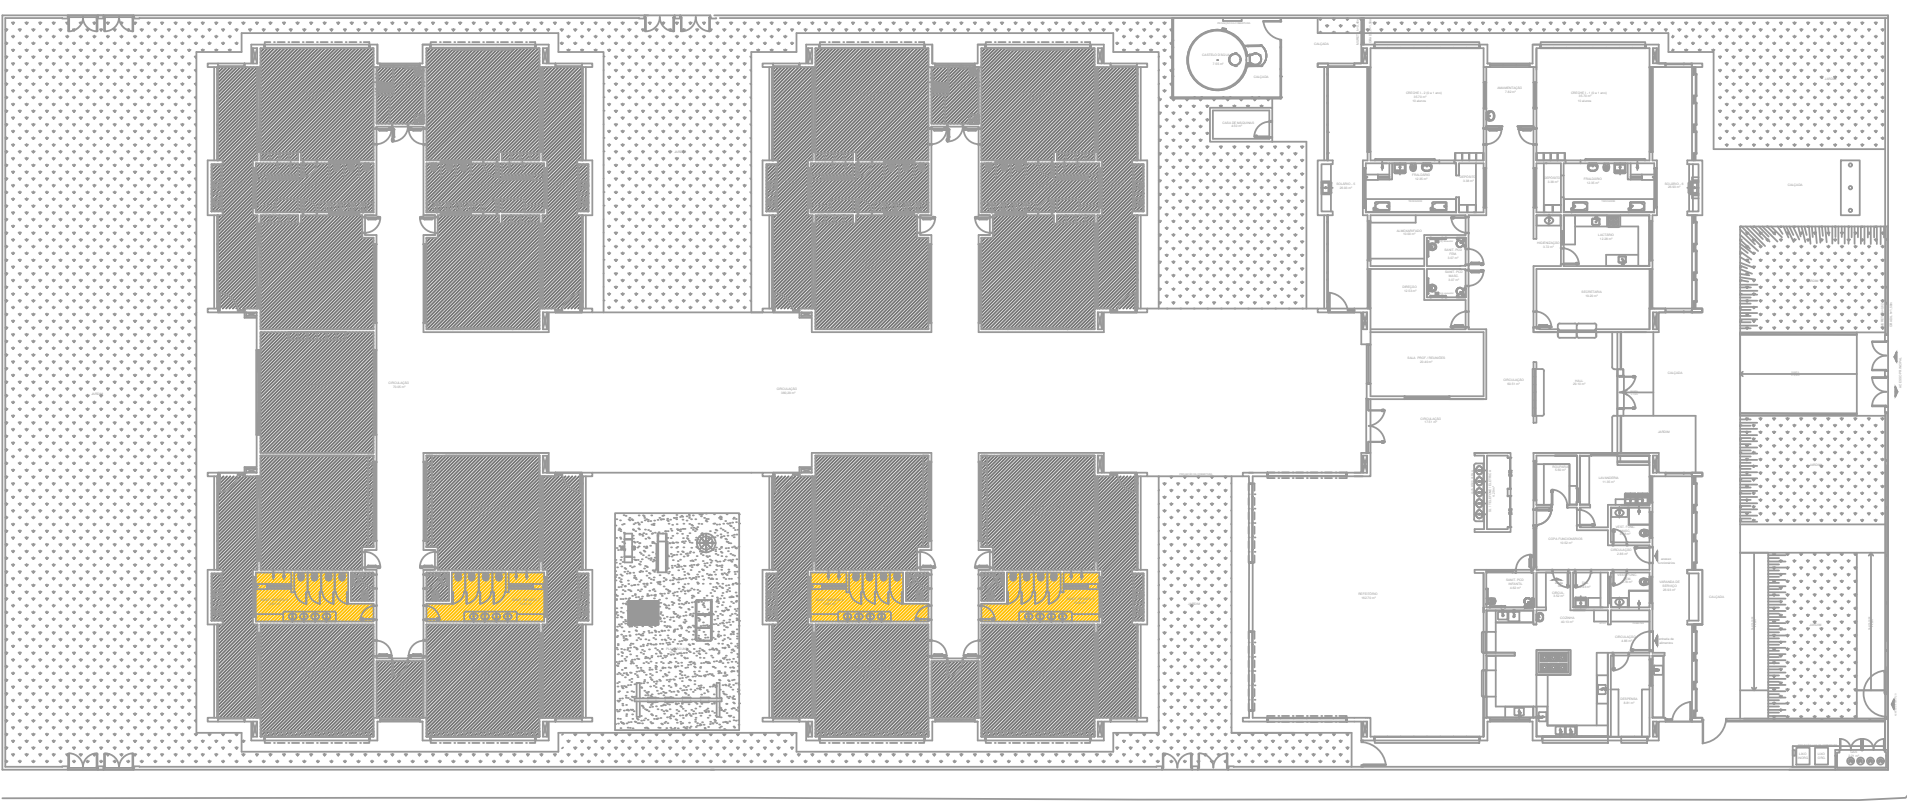
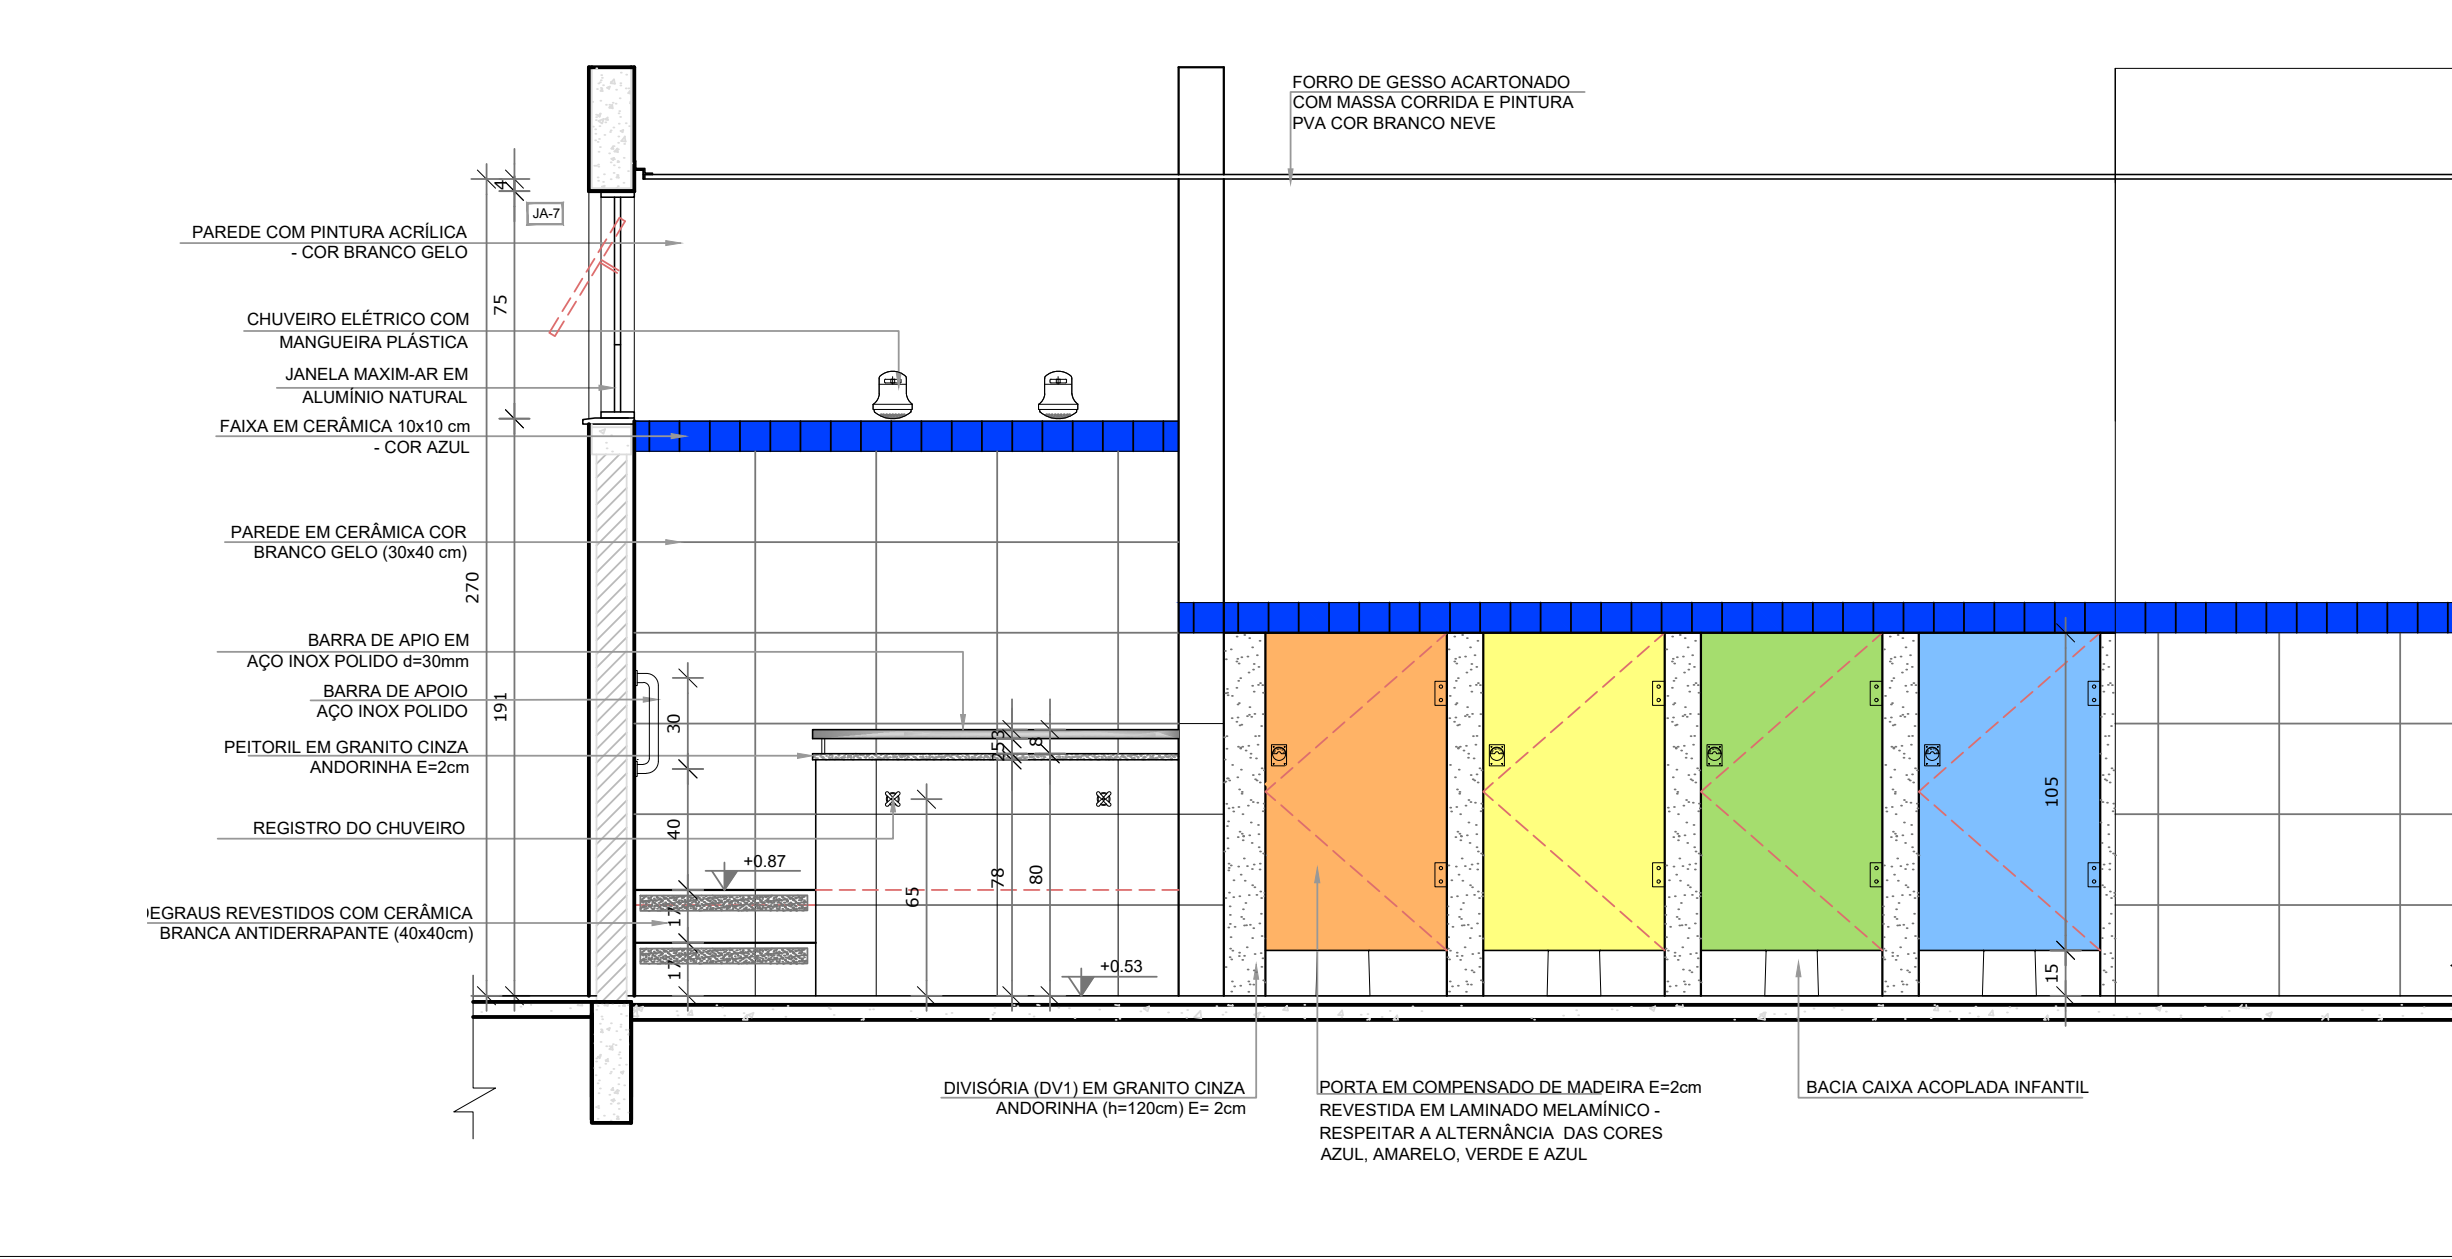
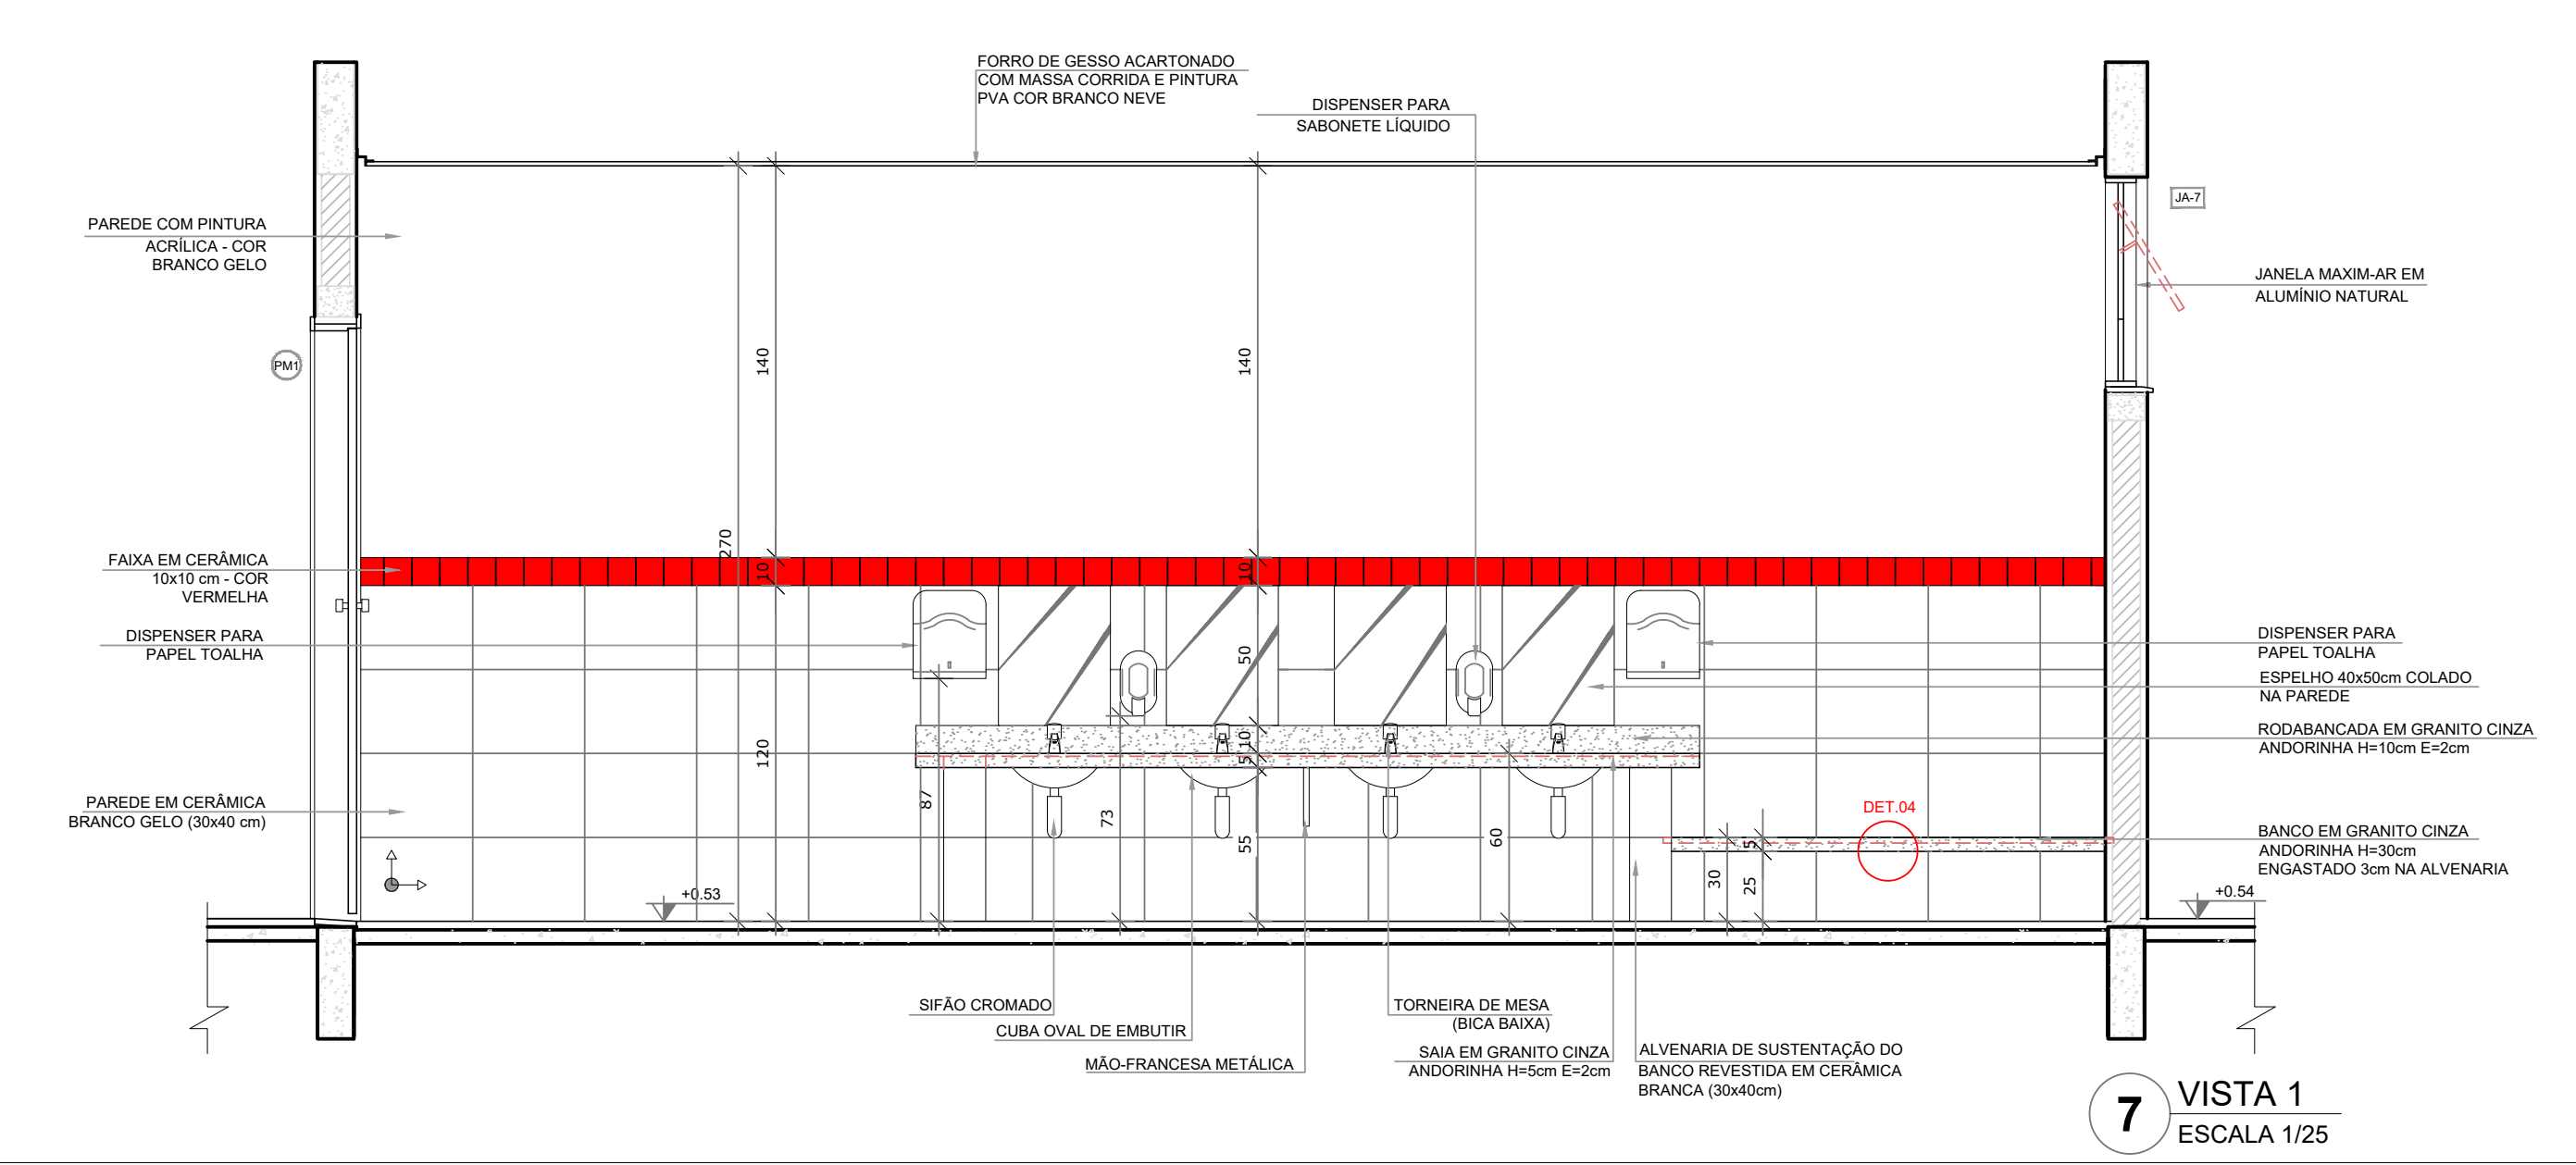
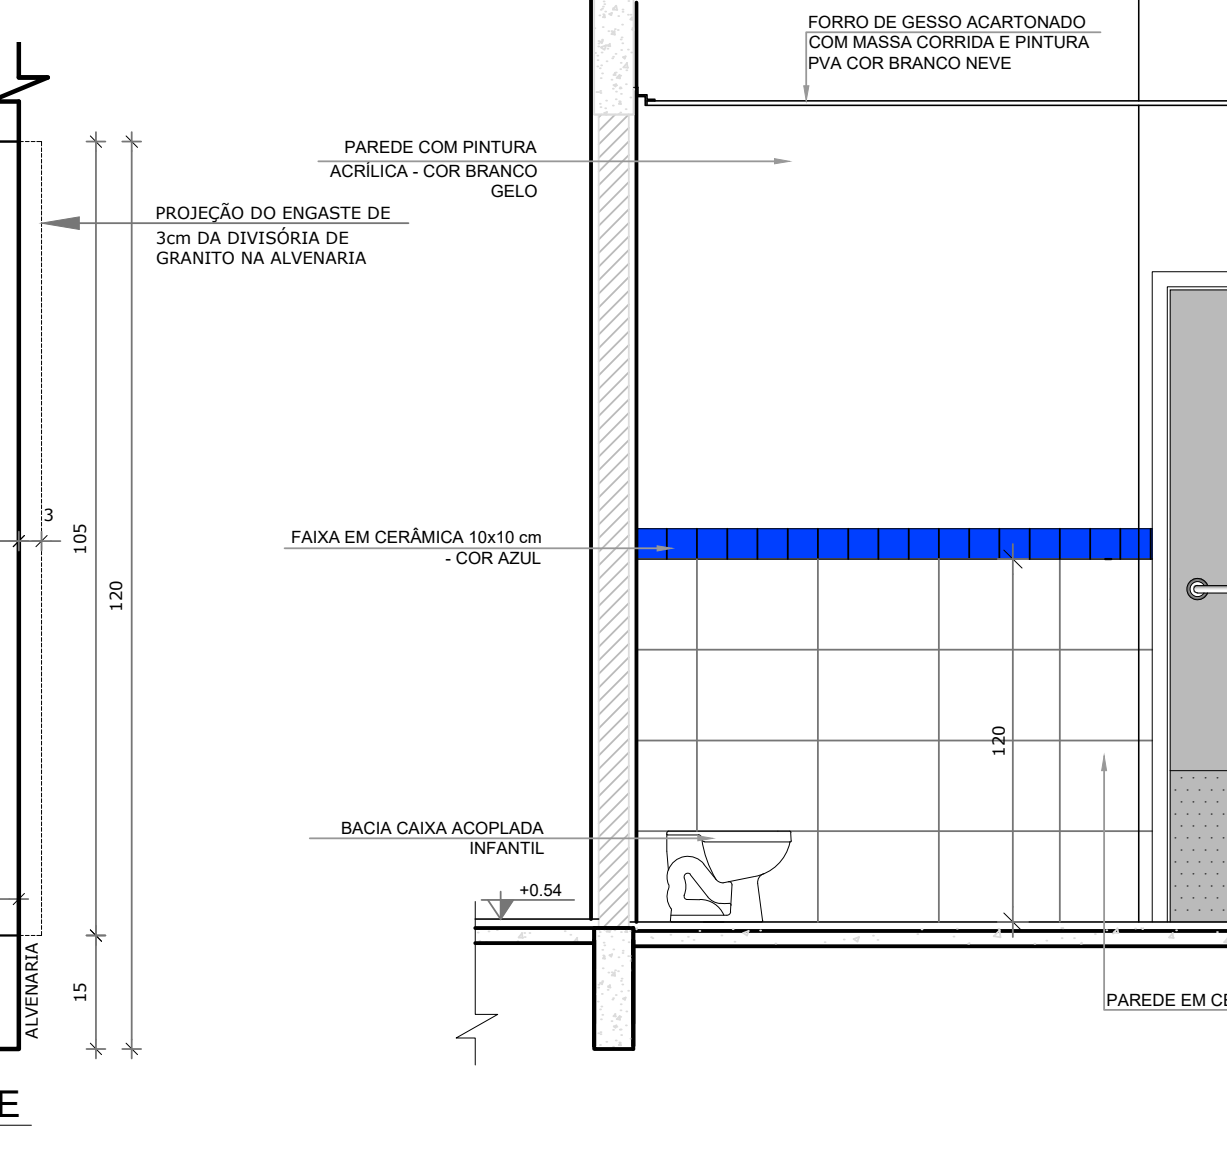
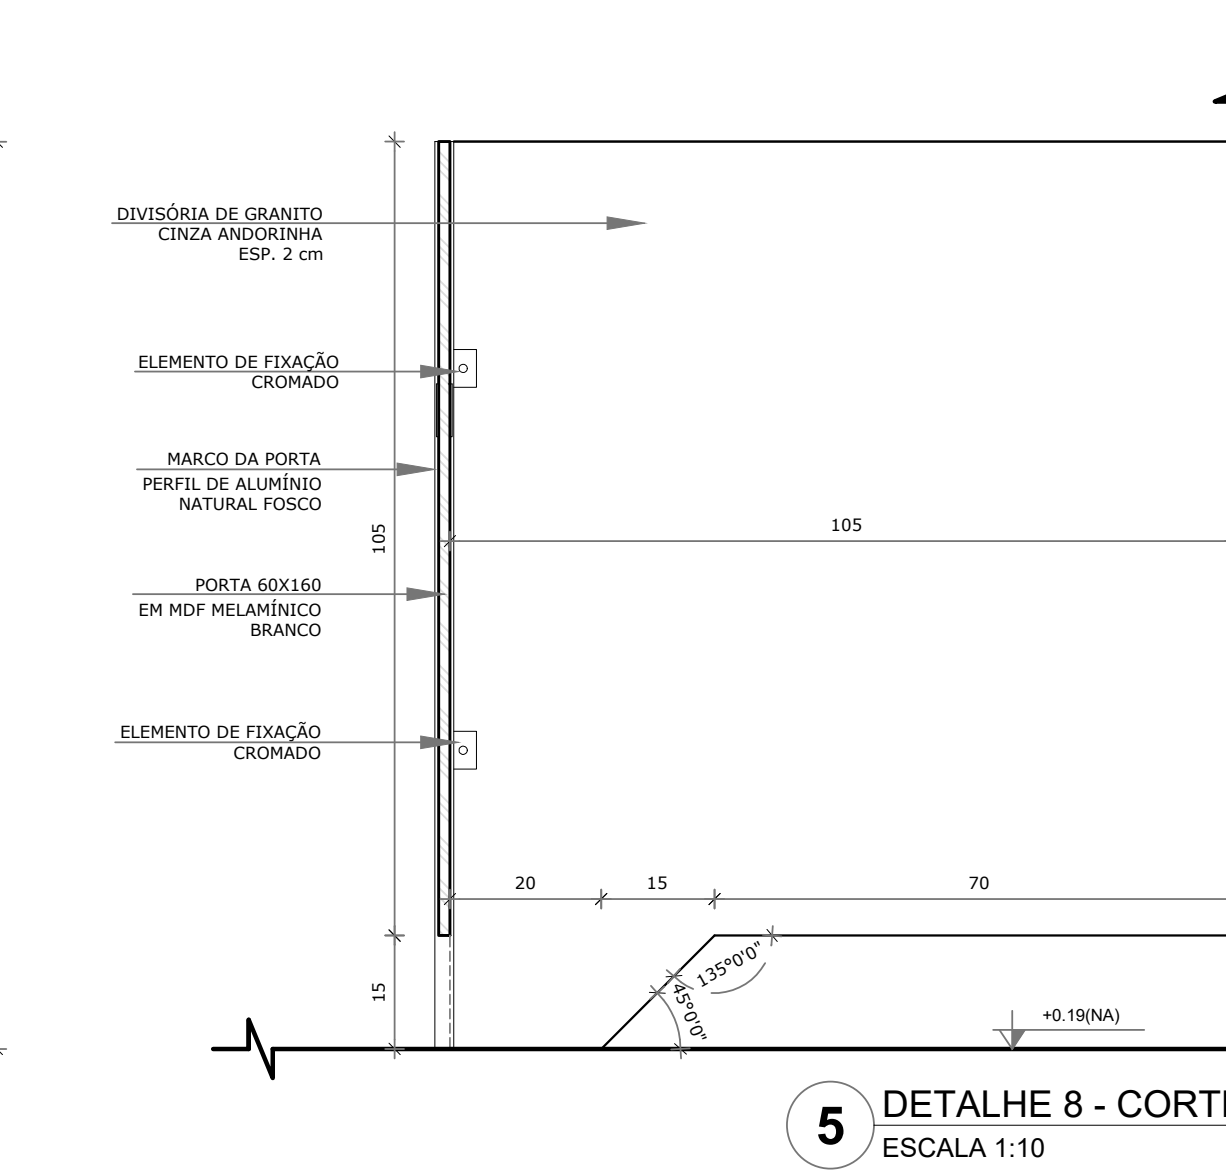
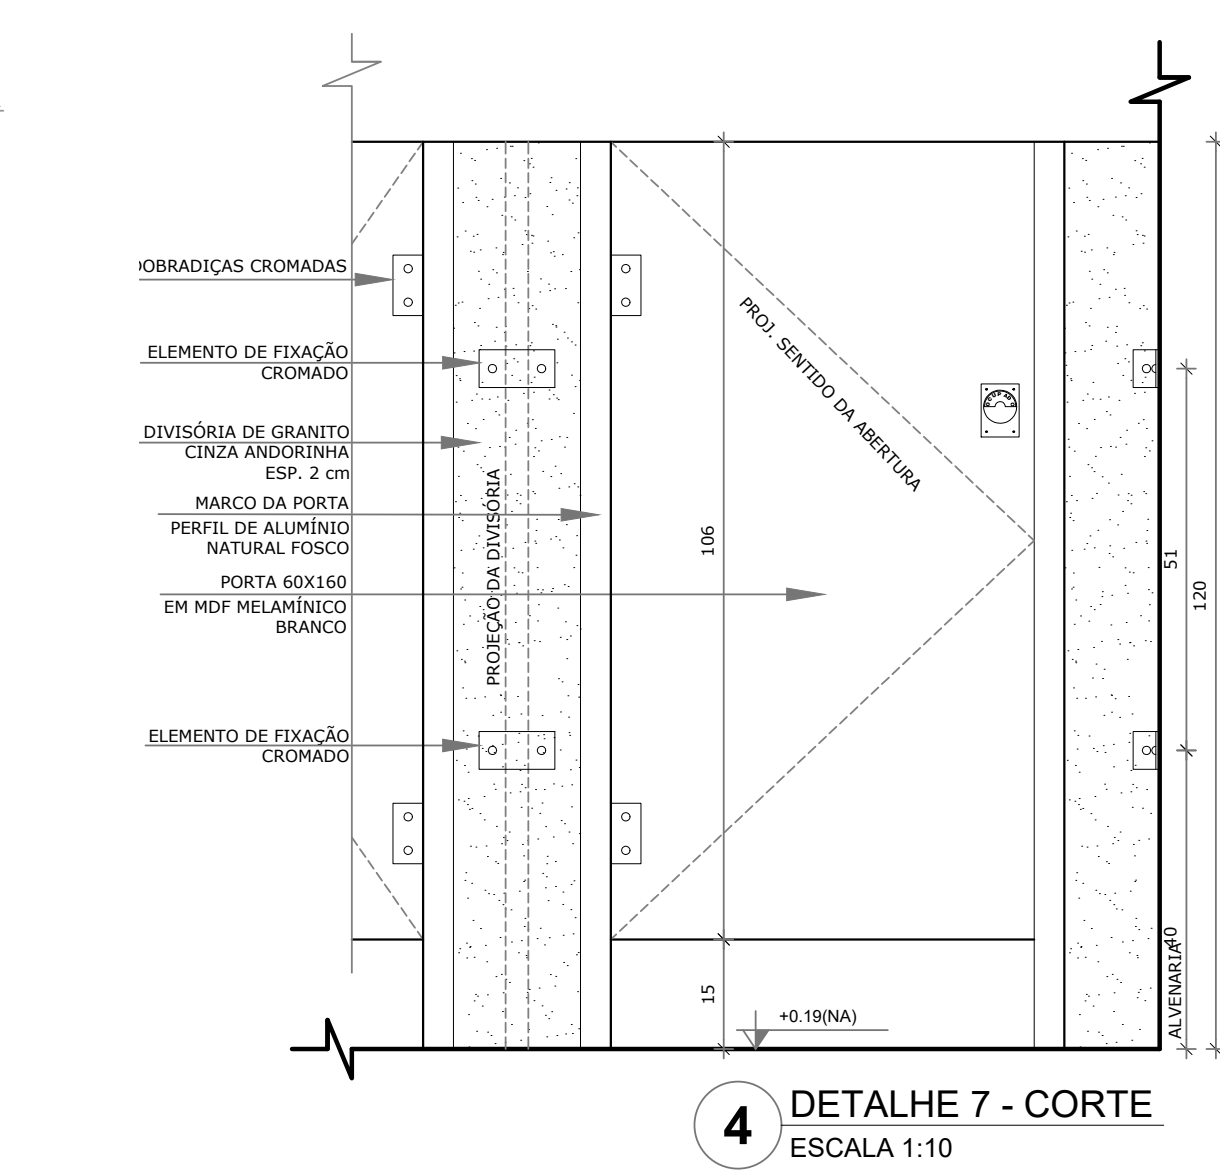
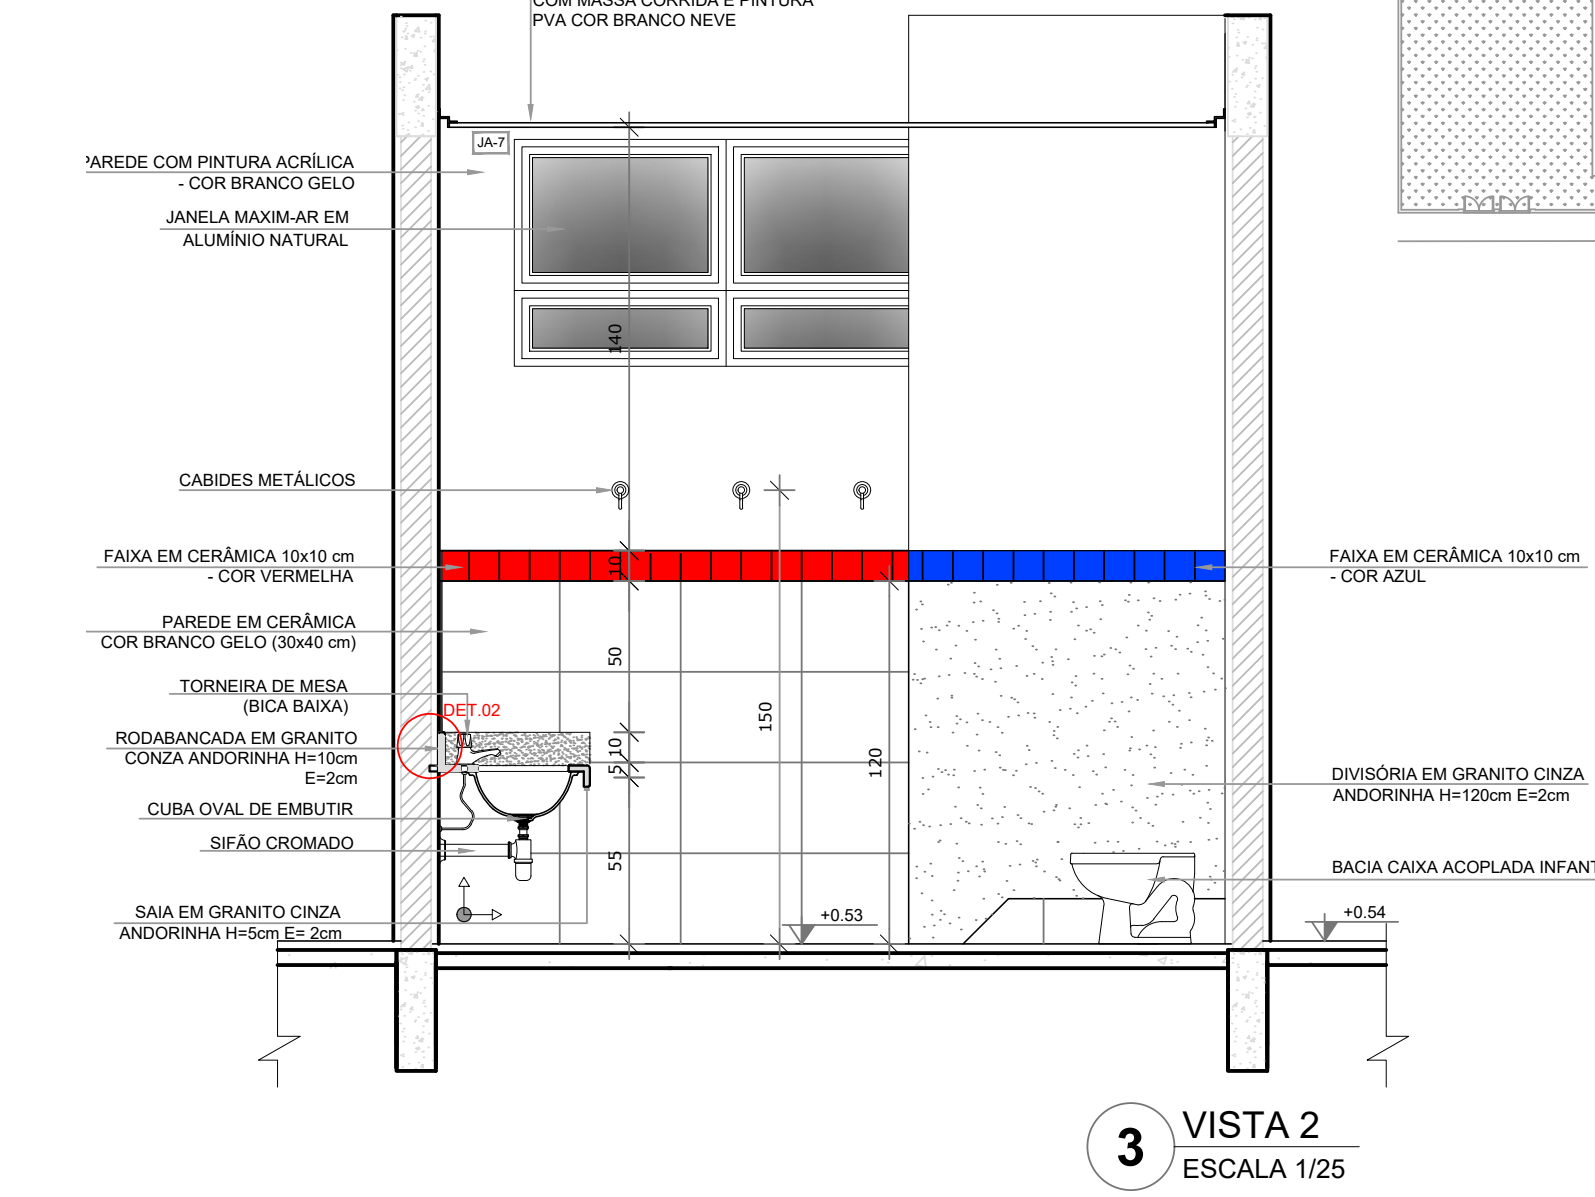
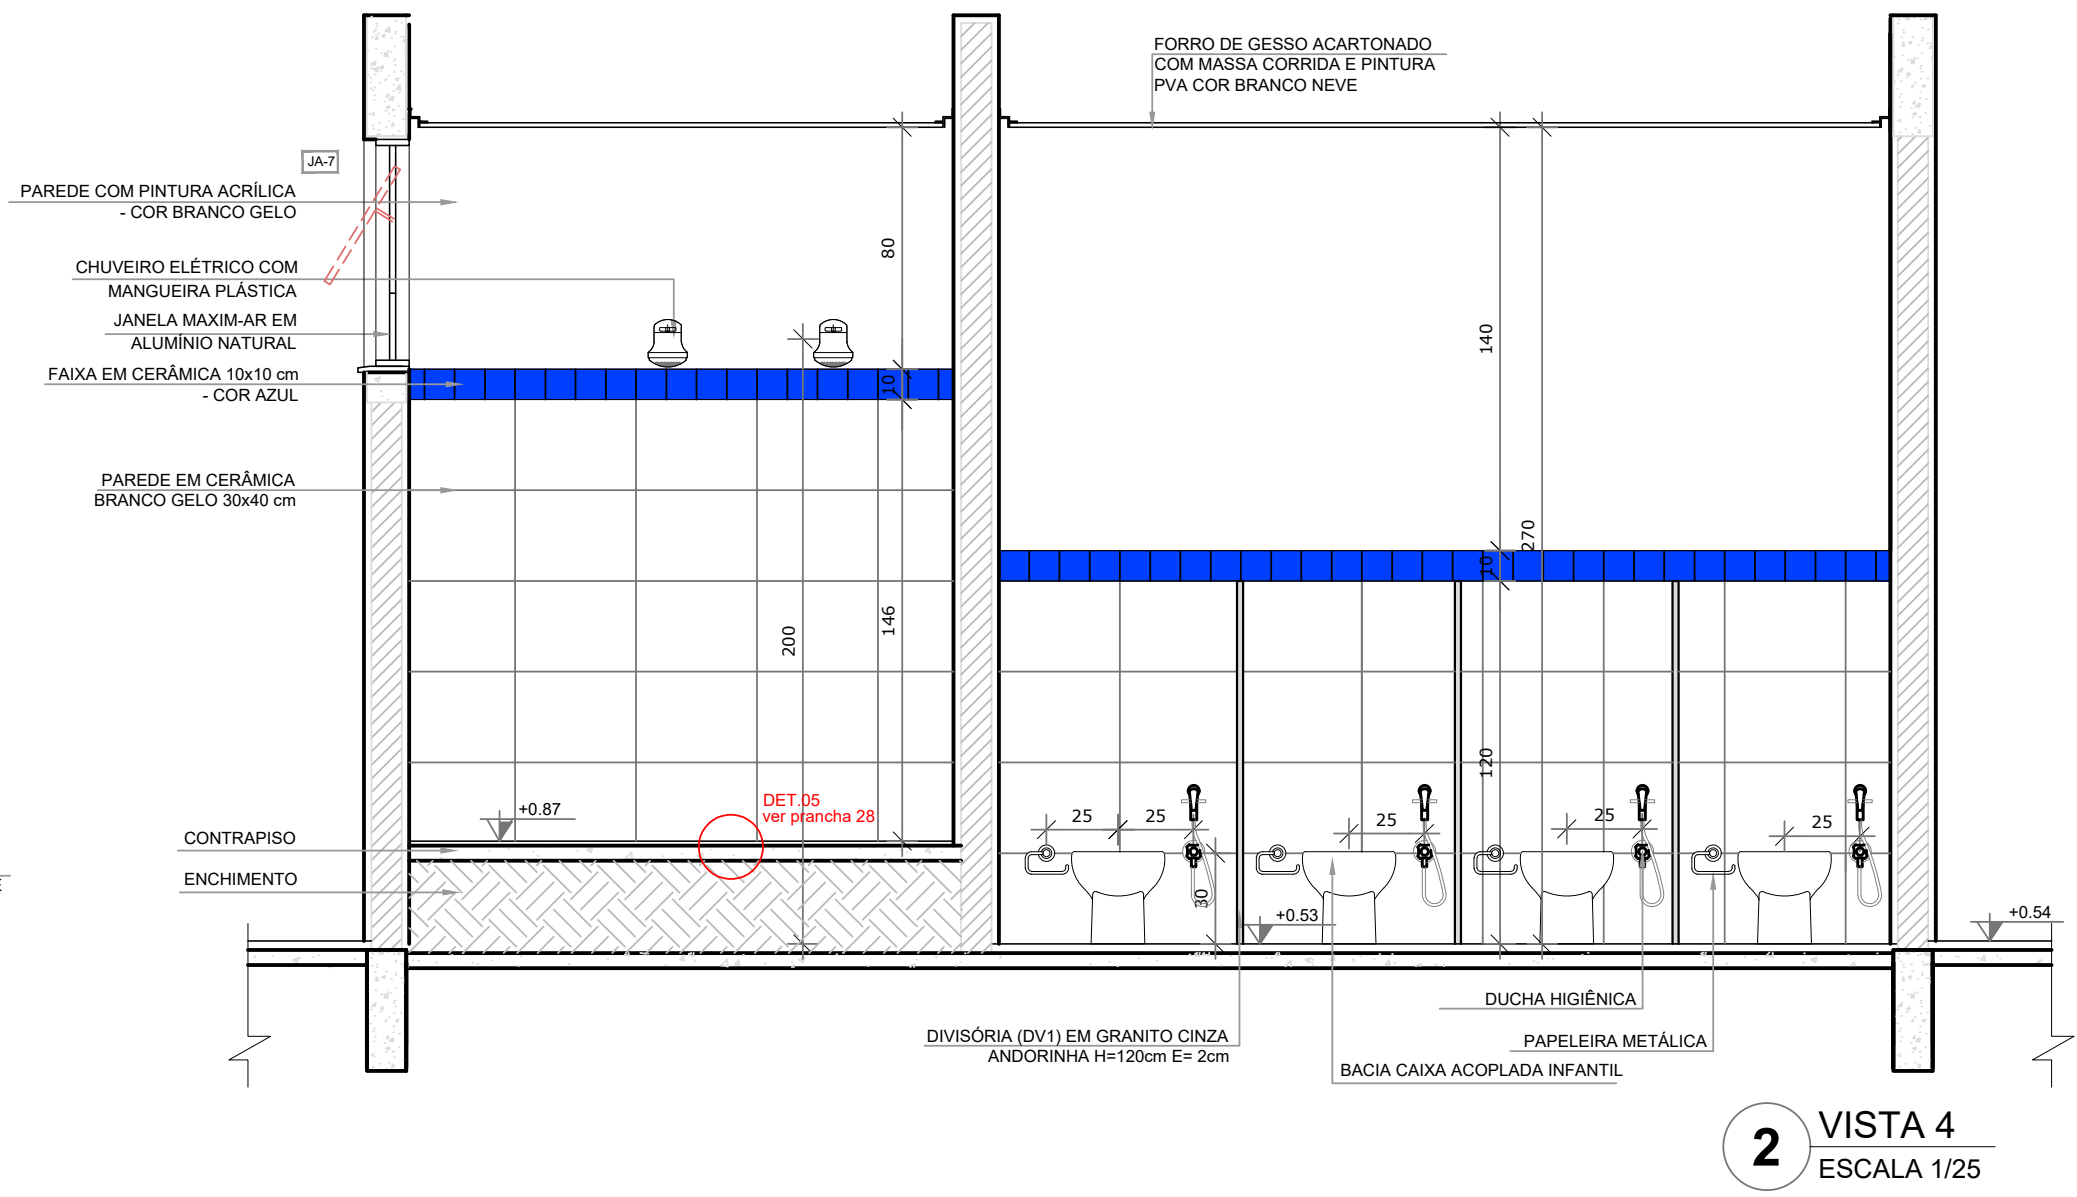


PROJETO ARQUITETÔNICO CRECHE BEIRA RIO
ESCALA INDICADA

1 SANITÁRIOS INFANTIS
ESCALA 1/25

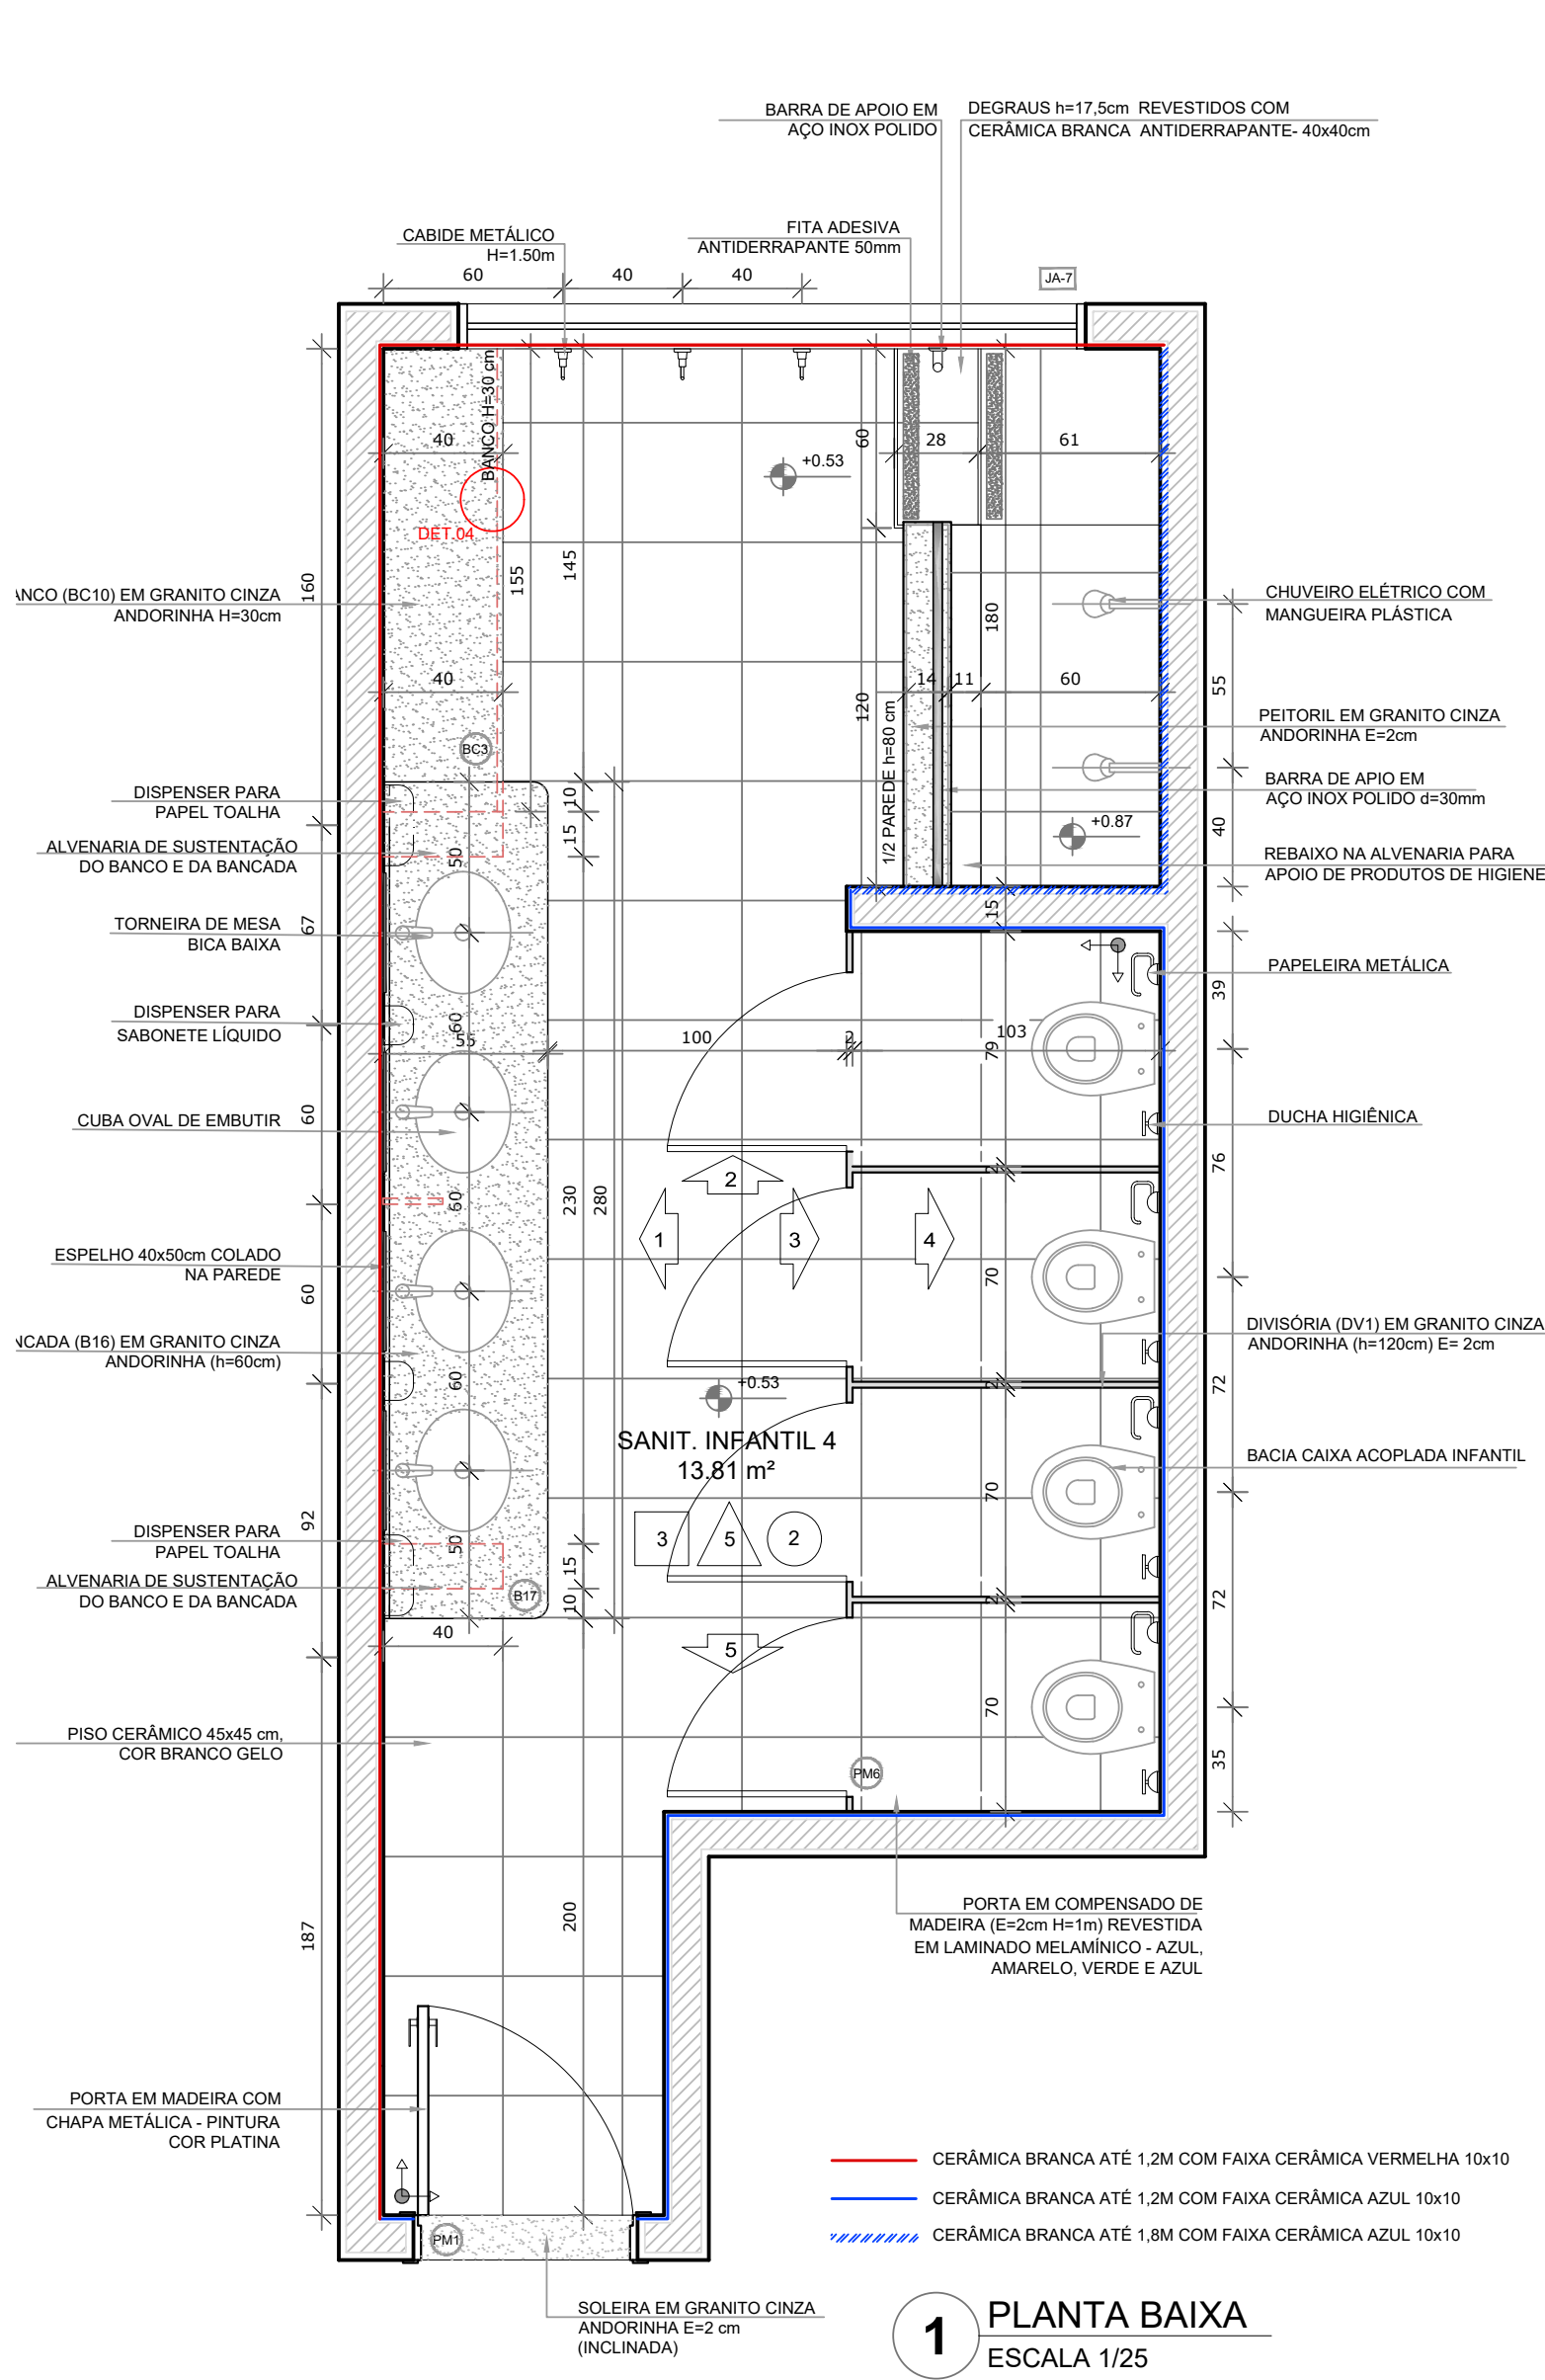

9 CROQUI DE REFERÊNCIA
SEM ESCALA

LEGENDA:	
	INDICAÇÃO NÍVEIS PLANTA E CORTE
	INDICAÇÃO DE VISTAS
	INDICAÇÃO DE CORTES
	INDICAÇÃO DE FACHADAS
	INDICAÇÃO DE PORTAS E JANELAS
	INDICAÇÃO DE ELEMENTOS (BANCADAS, PRATELEIRAS E ETC.)

- NOTAS
- MEDIDAS E NÍVEIS EM METROS.
 - VERIFICAR POSIÇÃO EXATA DOS PILARES NO PROJETO ESTRUTURAL.
 - VERIFICAR DETALHES CONSTRUTIVOS PERTINENTES NAS PRANCHAS DE DETALHAMENTO.
 - EM CASO DE CONFLITO DE INFORMAÇÕES ENTRE O PROJETO GRÁFICO E O MEMORIAL DESCRITIVO, PREVALECE A INFORMAÇÃO CONTIDA NOS DESENHOS.
 - ALTERAÇÕES NESTE PROJETO SOMENTE COM AUTORIZAÇÃO EXPRESSA DA FISCALIZAÇÃO E DA EMPRESA PROJETISTA
- REFERÊNCIAS:
- PLANILHA DE QUANTITATIVOS.
 - MEMORIAL DESCRITIVO E ESPECIFICAÇÕES TÉCNICAS

PROJETO	
Rua Miguel Vianna, nº 81, Sala 12 Bairro Morro Chic CEP: 37500-080 - Itajubá / MG Tel: (35) 3623-5720 www.dacengenharia.com.br	
EMPREENDIMENTO	
CONSTRUÇÃO DA CRECHE BEIRA RIO	
ENDEREÇO	
RUA MARCOS FLÁVIO E DIAS, B. JARDIM BEIRA RIO SANTA RITA DO SAPUCAÍ - MINAS GERAIS	
ASSUNTO	
AMPLIAÇÃO DOS BLOCOS B C SANITÁRIOS INFANTIS	
DATA INICIAL	
02/02/2022	
ESCALA	
INDICADA	
REVISÃO	
R00	
ARQUIVO	
DAC-PMSRS-CBR-PE-ARQ-R00-29-39.DWG	
DISCIPLINA	
ARQUITETÔNICO	
FASE DO PROJETO	
EXECUTIVO	
FOLHA Nº.	
30/39	