


PROJETO ESTRUTURAL - CRECHE BEIRA RIO

Escala indicada


VB66

Escala 1:50

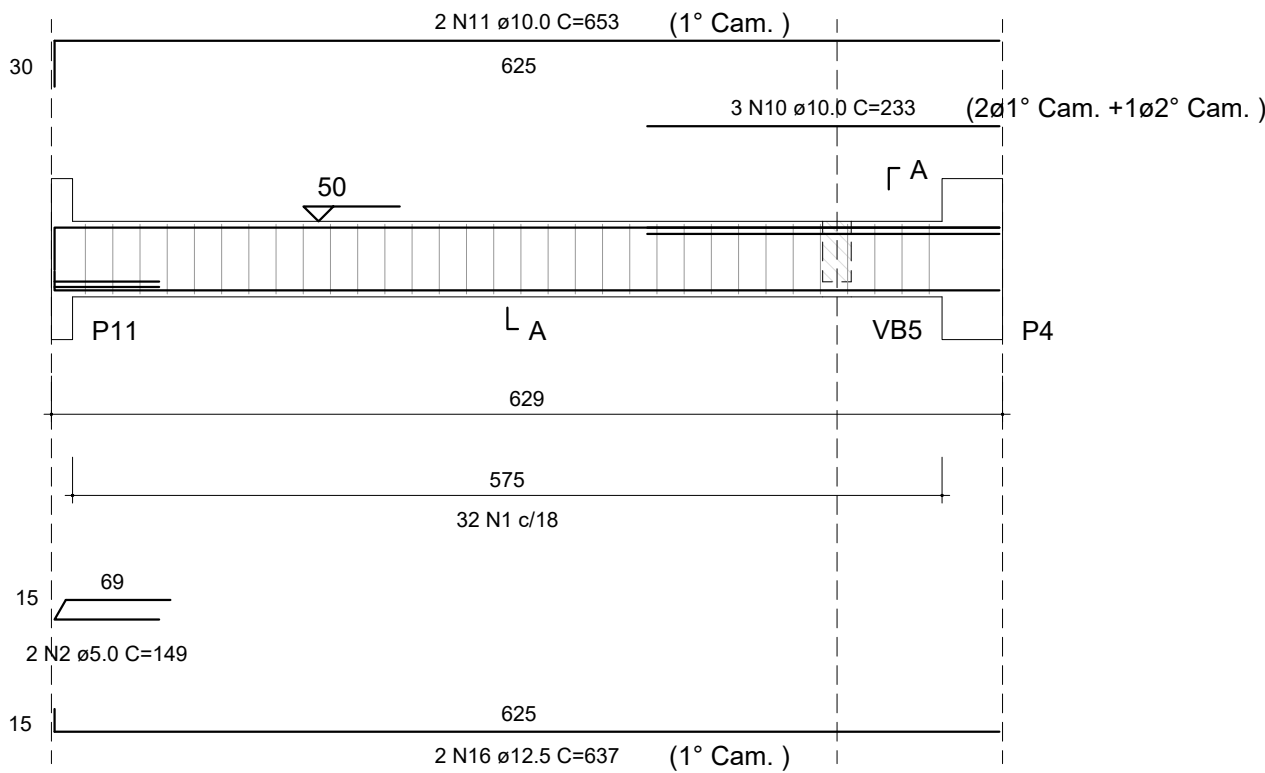


SEÇÃO A-A

Escala 1:25

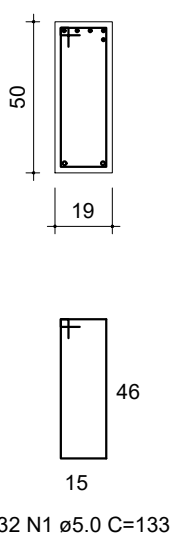


VB67

Escala 1:50

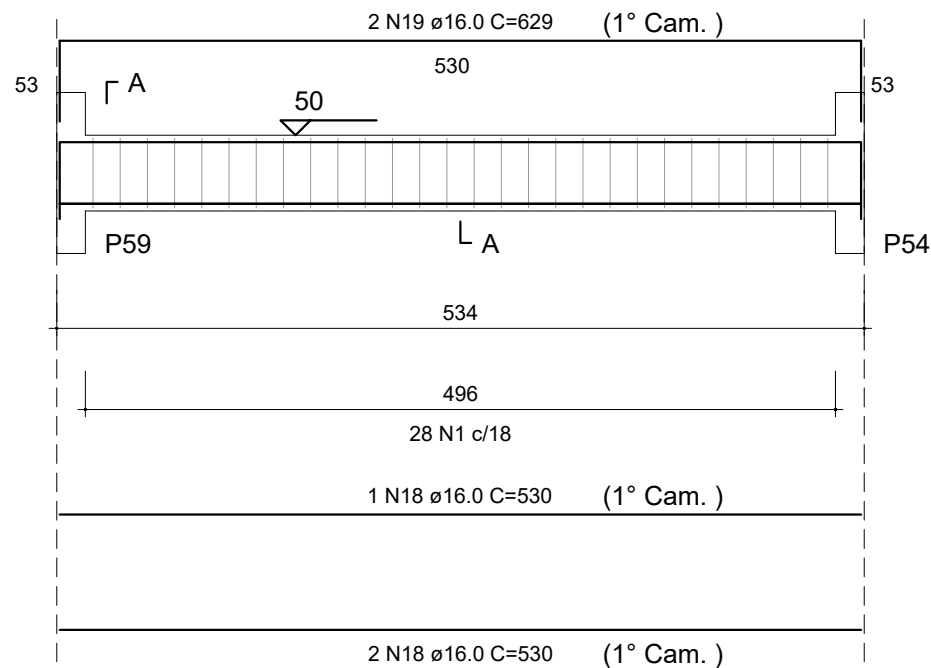


SEÇÃO A-A

Escala 1:25

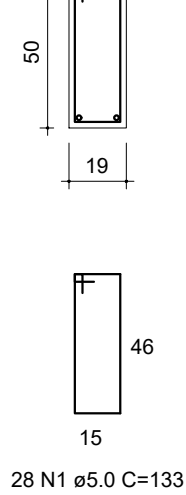


VB68

Escala 1:50

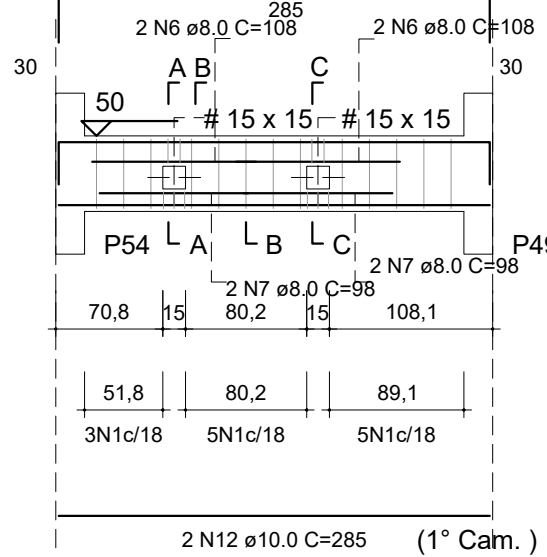


SEÇÃO A-A

Escala 1:25

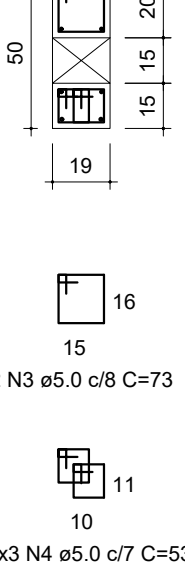


SEÇÃO B-B

Escala 1:25

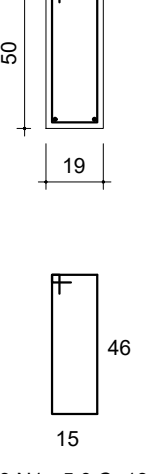

SEÇÃO C-C

Escala 1:25

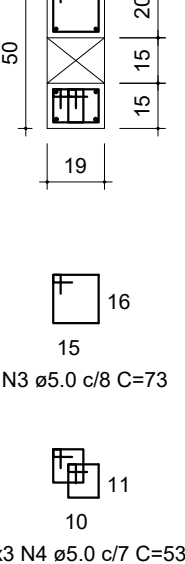


RELAÇÃO DO AÇO

AÇO	N	DIAM (mm)	QUANT	C.UNIT (cm)	C.TOTAL (cm)
CA60	1	5.0	143	133	19019
	2	5.0	2	149	298
	3	5.0	13	73	949
	4	5.0	24	53	1272
	5	5.0	28	113	3164
	6	8.0	8	108	864
	7	8.0	8	98	784
	8	8.0	7	103	721
	9	8.0	2	113	226
	10	10.0	3	233	699
	11	10.0	2	653	1306
	12	10.0	4	285	1140
	13	10.0	4	340	1360
	14	10.0	2	585	1170
	15	10.0	2	549	1098
	16	12.5	2	637	1274
	17	12.5	3	530	1590
	18	16.0	7	530	3710
	19	16.0	4	629	2516
	20	16.0	1	481	481
	21	16.0	1	58	58


VB69

Escala 1:50

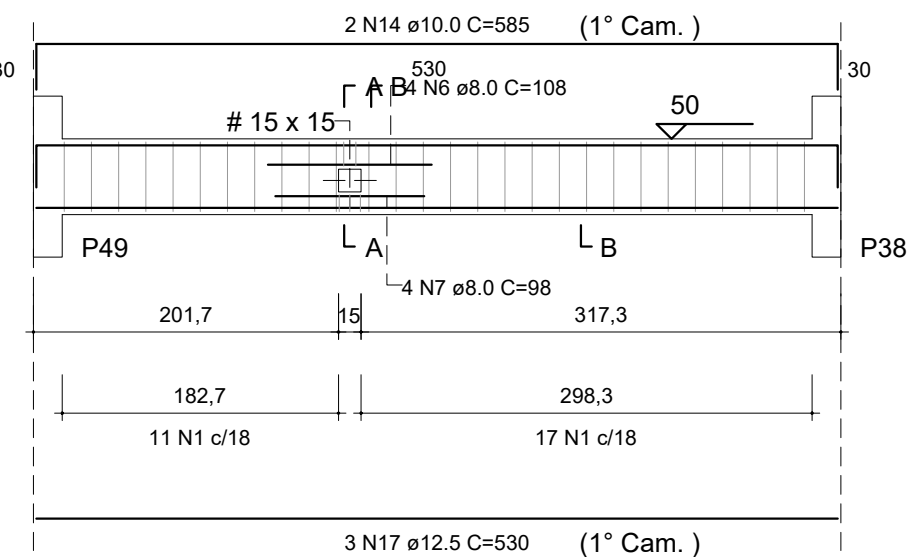


SEÇÃO A-A

Escala 1:25

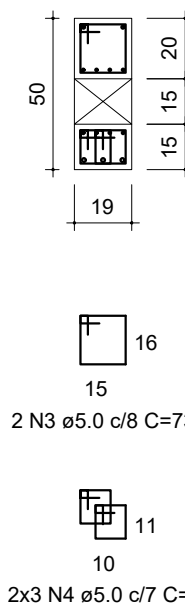


SEÇÃO B-B

Escala 1:25

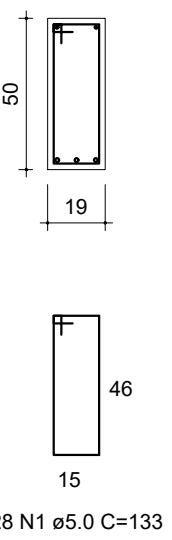


VB70

Escala 1:50

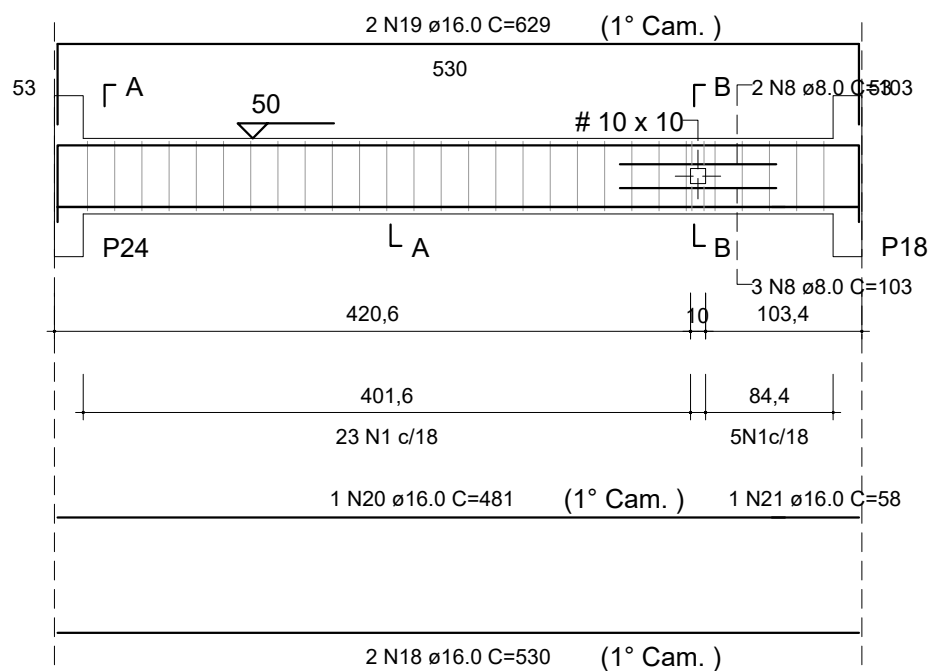


SEÇÃO A-A

Escala 1:25

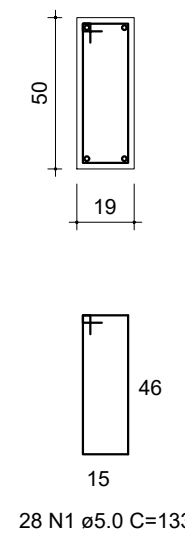


SEÇÃO B-B

Escala 1:25

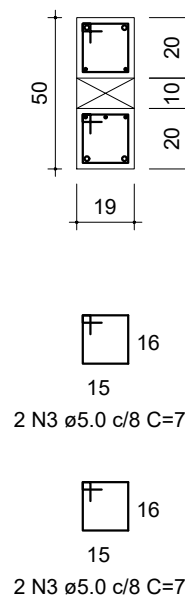


VB71

Escala 1:50

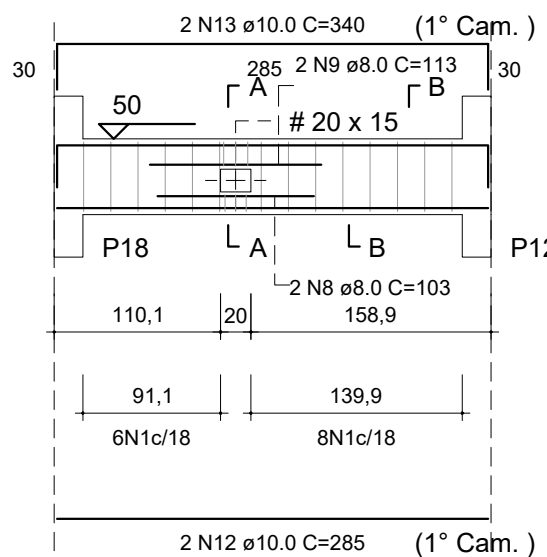


SEÇÃO A-A

Escala 1:25

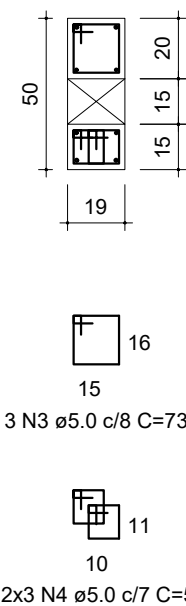

SEÇÃO B-B

Escala 1:25

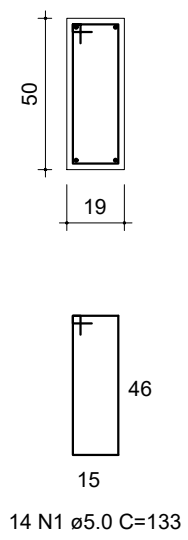

RESUMO DO AÇO


AÇO	DIAM (mm)	C.TOTAL (m)	QUANT + 10% (Barras)	PESO + 10% (kg)
CA50	8.0	25.9	3	11.3
	10.0	67.7	7	45.9
	12.5	29.6	3	30.3
	16.0	67.7	7	117.5
CA60	5.0	247	23	41.9
PESO TOTAL (kg)				
CA50	205			
CA60	41.9			

Volume de concreto (C-30) = 3.07 m³

Área de forma = 38.71 m²


VB72

Escala 1:50

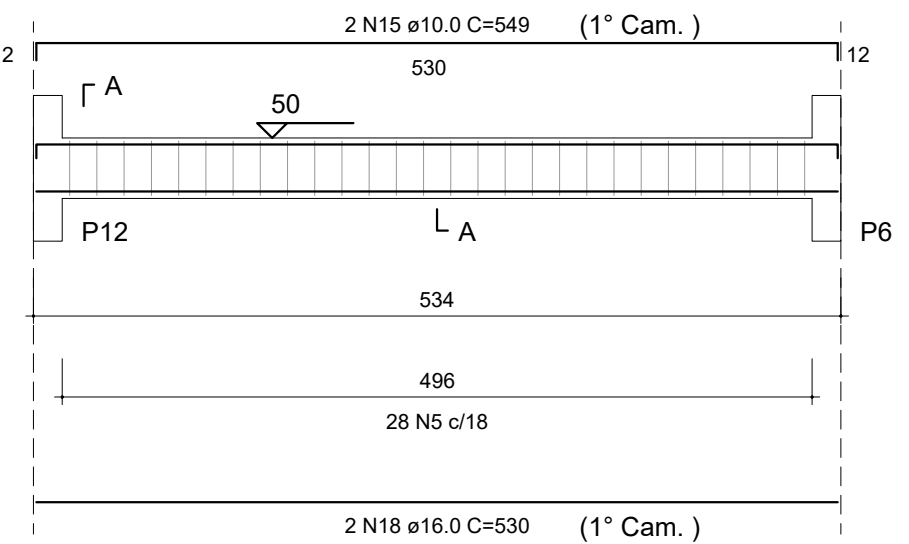

SEÇÃO A-A

Escala 1:25

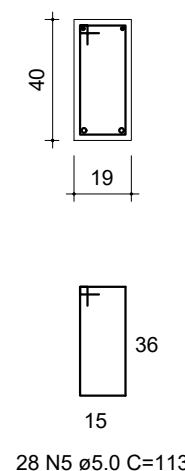

Rua Miguel Vianna, n° 81, Sala 12
Bairro Morro Chic
CEP: 37500-080 - Itajubá / MG
Tel: (35) 3623-5720
www.dacengenharia.com.br

GERÊNCIA DE PROJETOS
PEDRO HENRIQUE JUSTINIANO ENG. CIVIL
COORDENAÇÃO DE PROJETOS
ALOISIO CAETANO FERREIRA CREA-MG-97.132/D
RESPONSÁVEL TÉCNICO
ENG. CIVIL FLÁVIA C. BARBOSA CREA-MG-187.842/D
PROJETO
ENG. CIVIL WILLIAM BARADEL LARI
DESENHO
ENG. CIVIL WILLIAM BARADEL LARI

EMPREENDIMENTO

CONSTRUÇÃO DA CRECHE BEIRA RIO

ENDEREÇO
RUA MARCOS FLÁVIO E DIAS, B. JARDIM BEIRA RIO
SANTA RITA DO SAPUCAÍ - MINAS GERAIS

ASSUNTO
PROJETO ESTRUTURAL EM CONCRETO ARMADO
BLOCO III - DETALHAMENTO DAS VIGAS BALDRAME

DISCIPLINA
ESTRUTURA

FASE DO PROJETO
EXECUTIVO

FOLHA Nº.
32

DATA INICIAL 02/02/2022 ESCALA INDICADA REVISÃO R00 ARQUIVO DAC-PMSRS-CBR-PE-EST-R00.DWG