




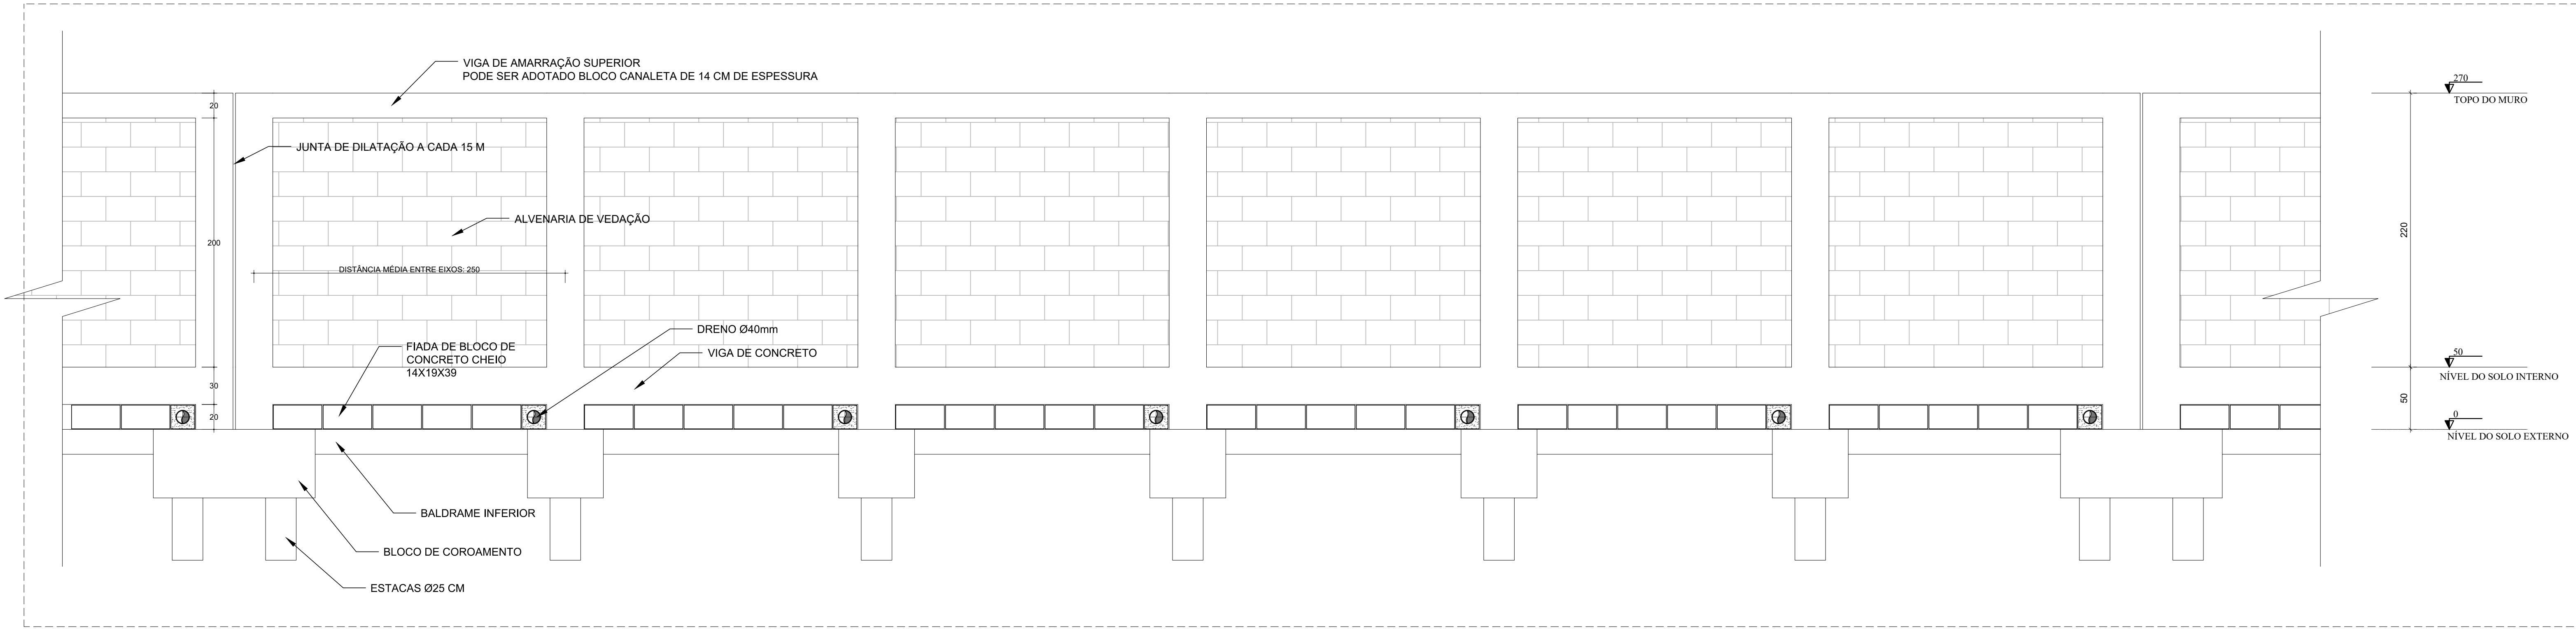


DETALHAMENTO TÍPICO DO MURO DE VEDAÇÃO EM ALVENARIA
Escala 1:25

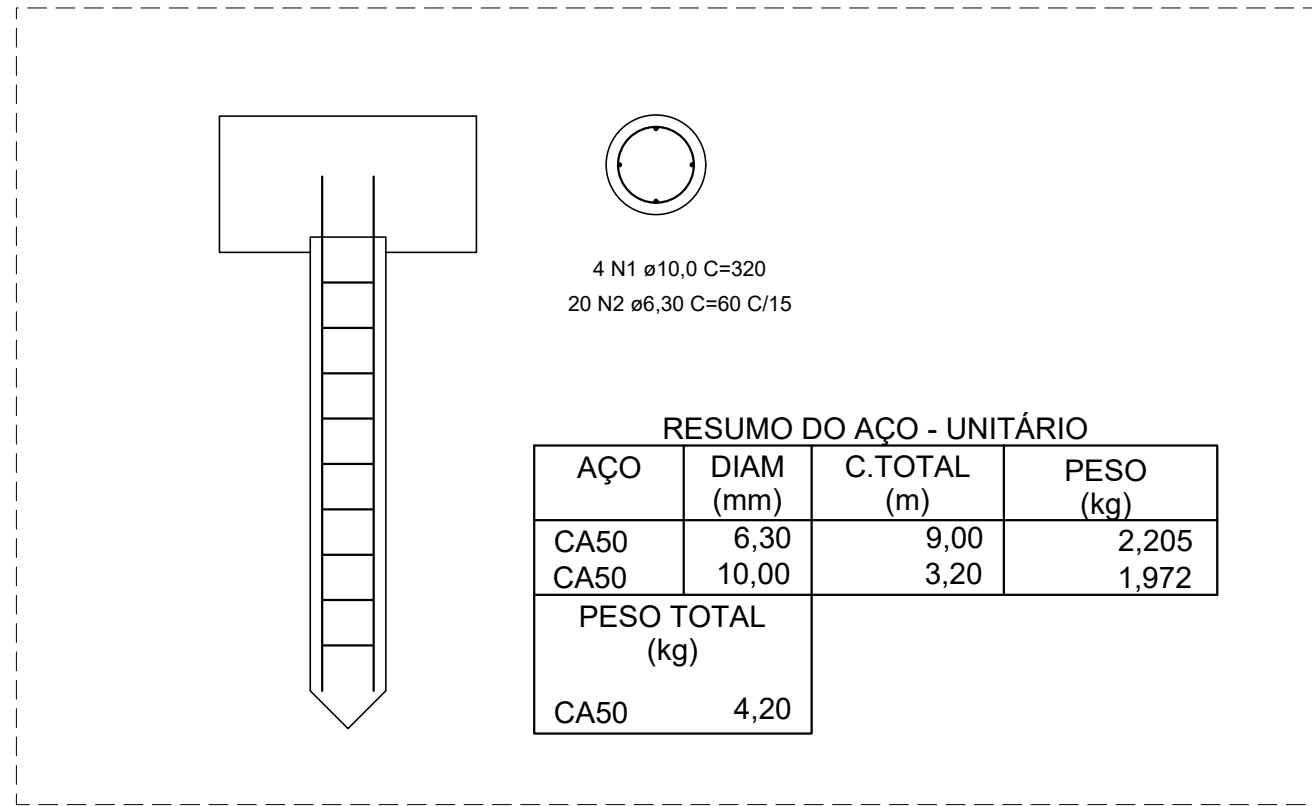




DETALHAMENTO TÍPICO DAS BROCAS Ø25CM
Escala 1:25

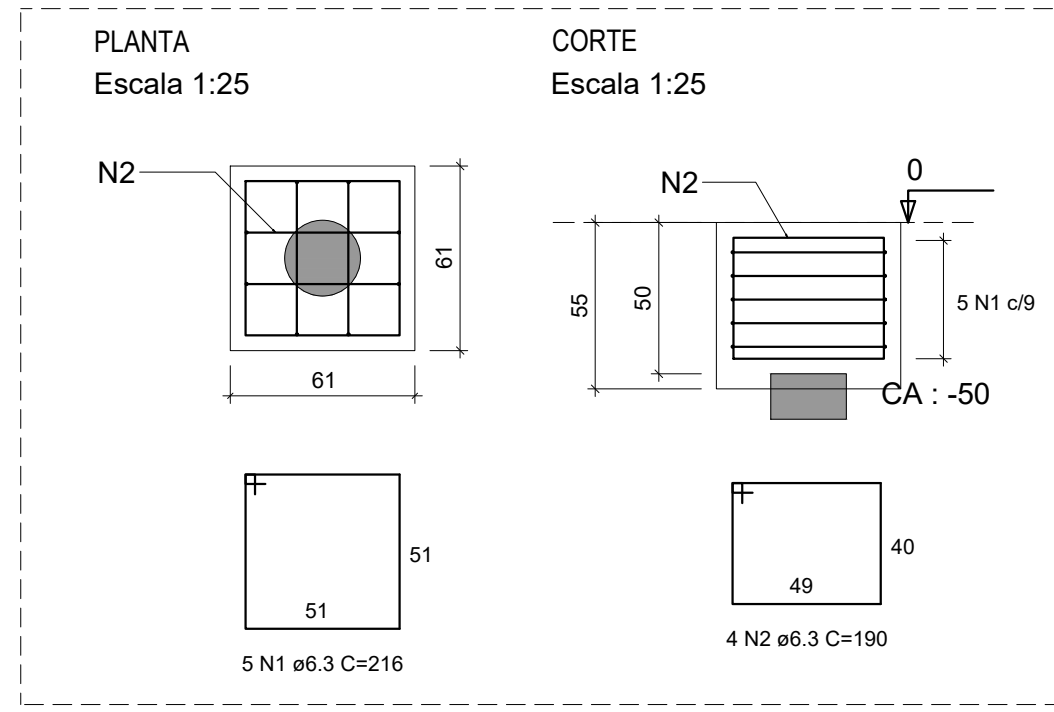



DETALHAMENTO TÍPICO DOS BLOCOS COM UMA ESTACA
Escala 1:25

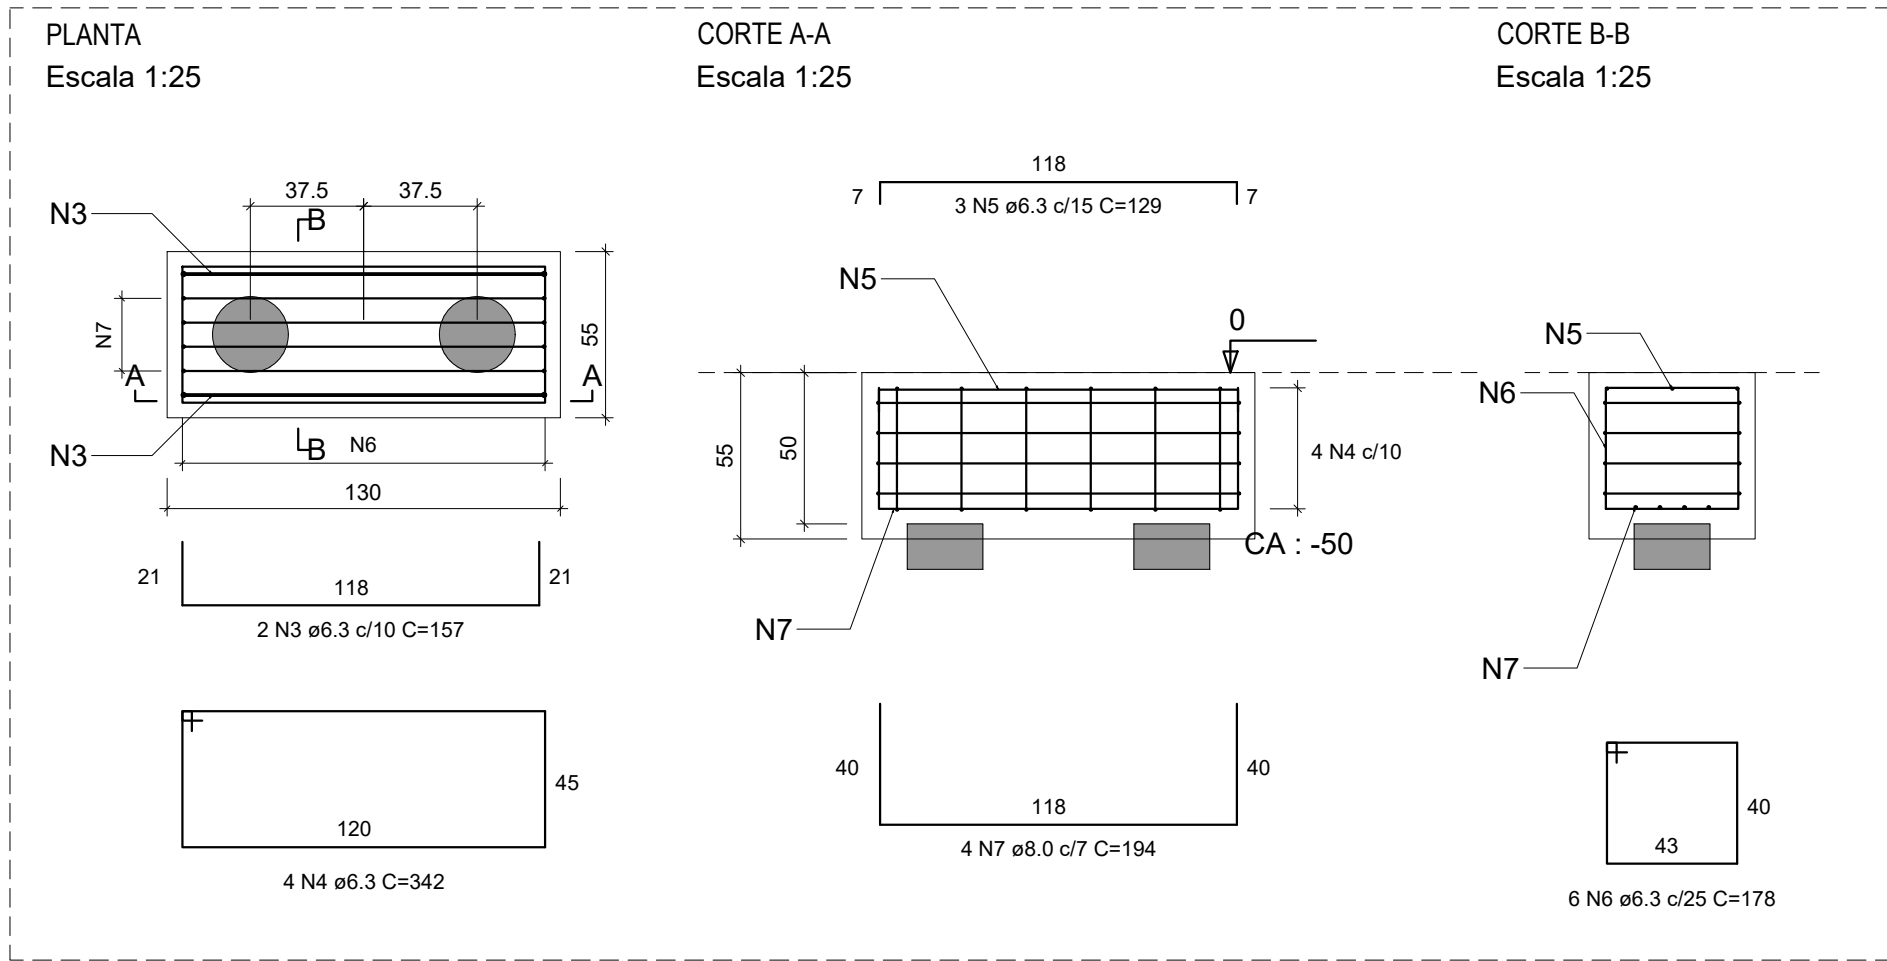

DETALHAMENTO TÍPICO DOS BLOCOS COM DUAS ESTACAS
Escala 1:25

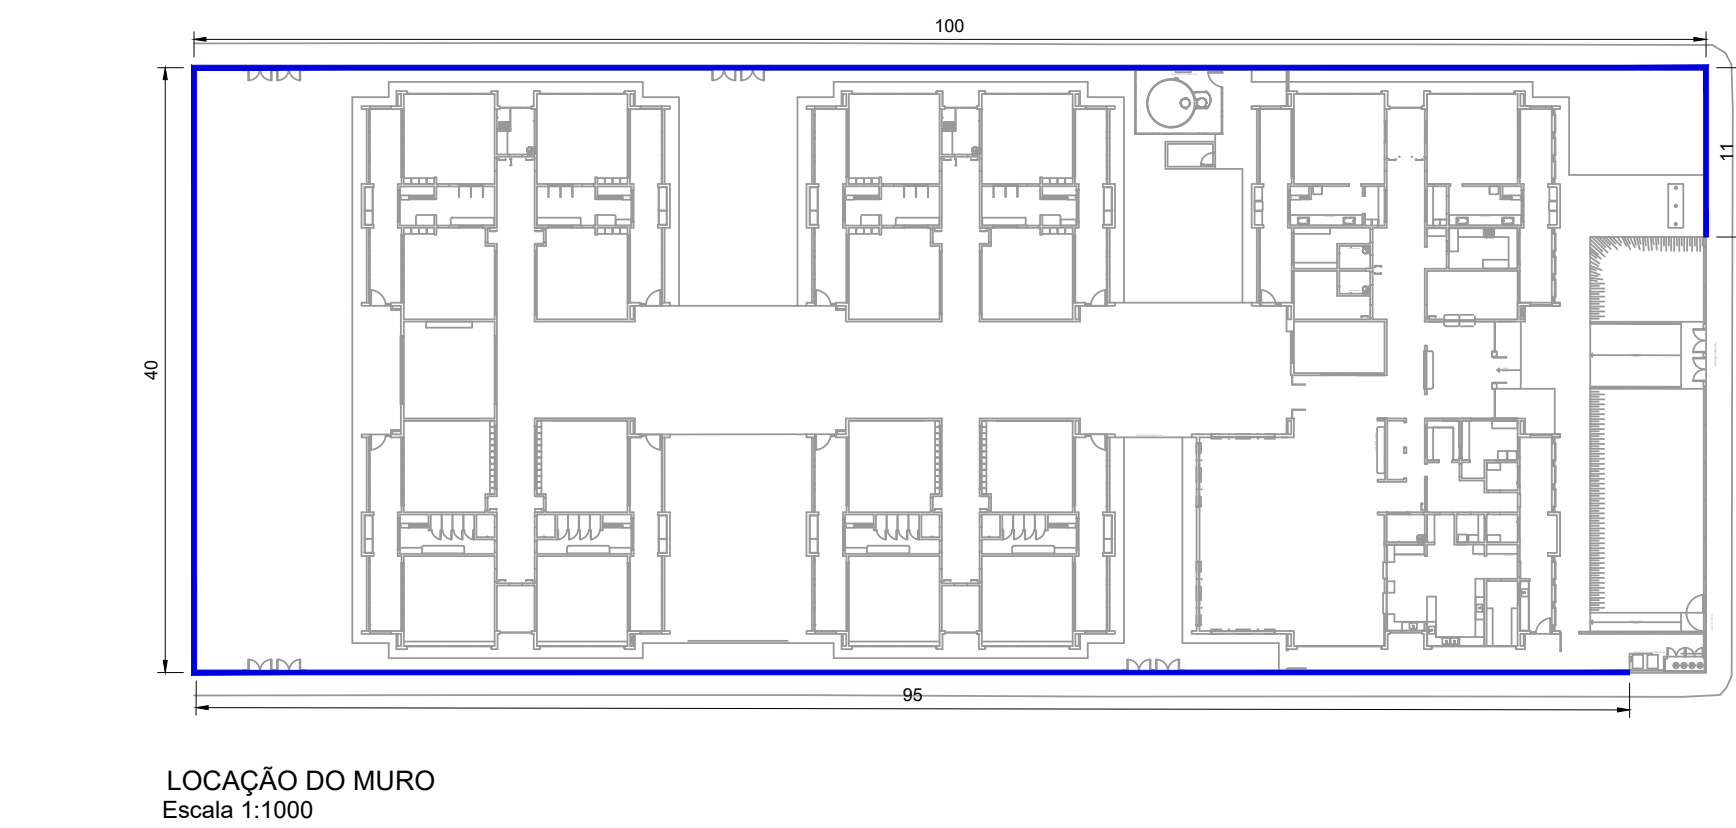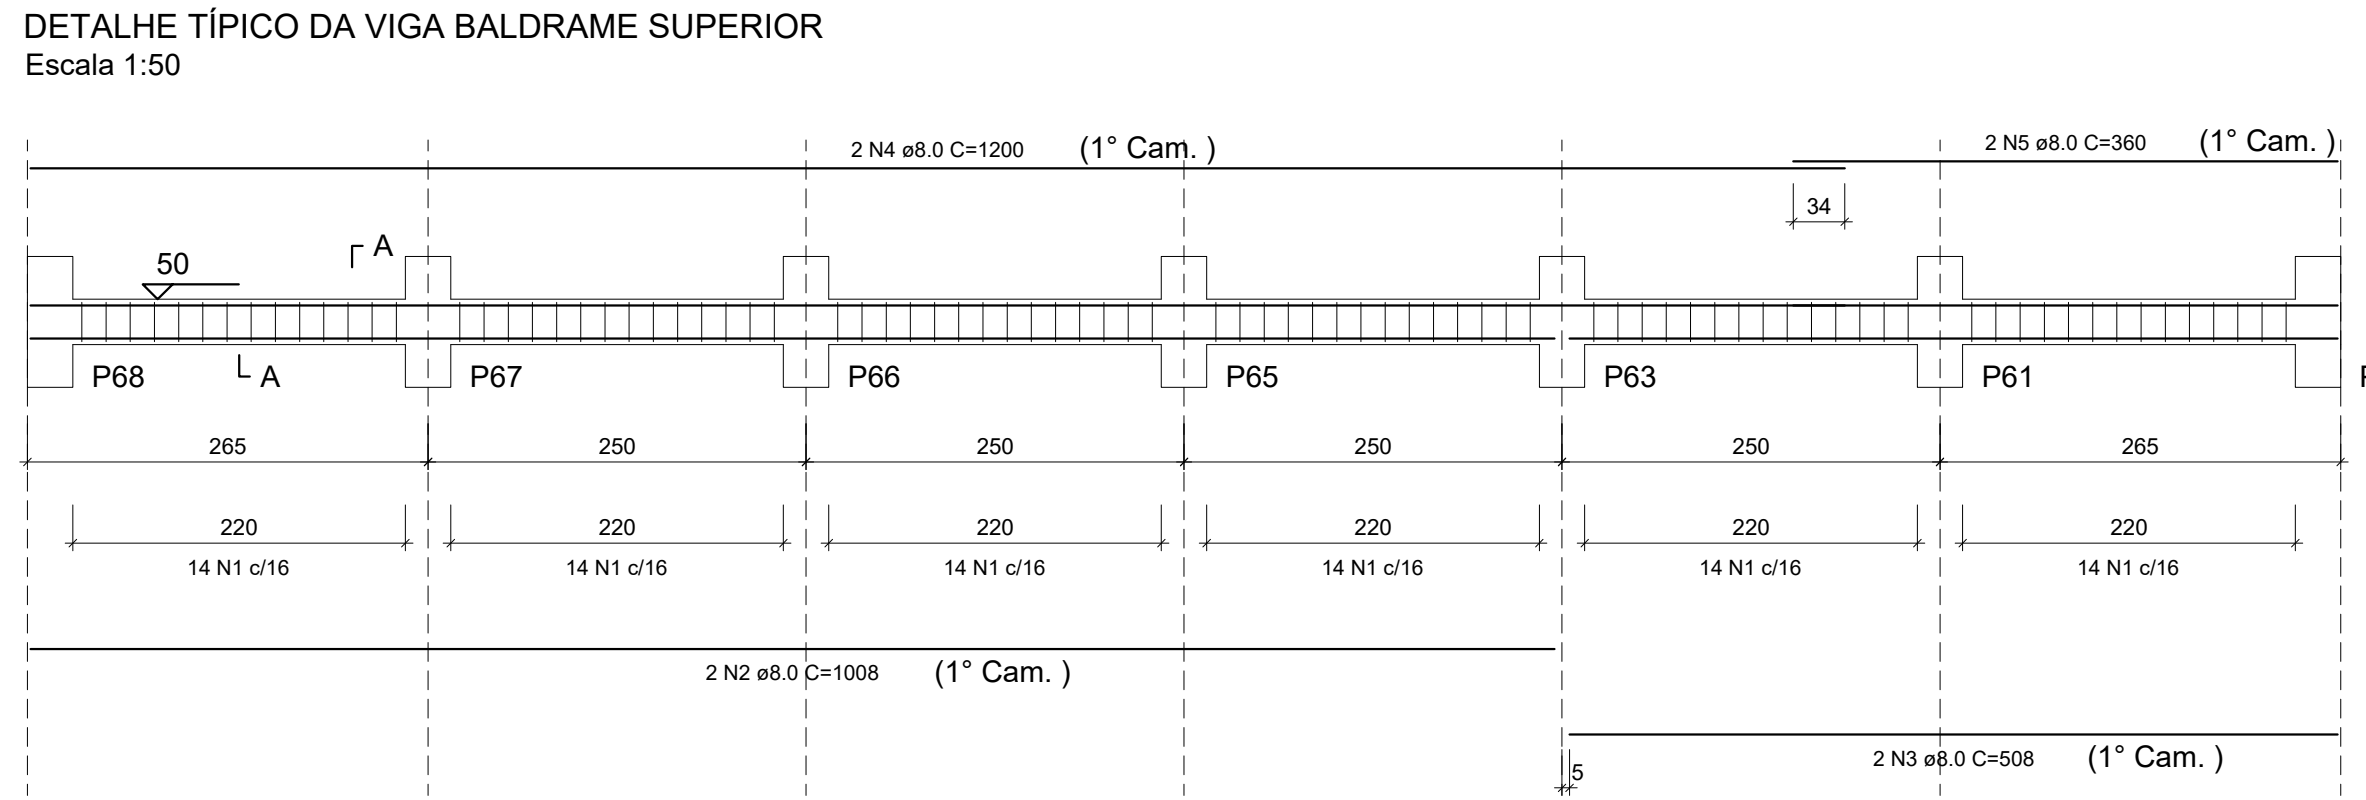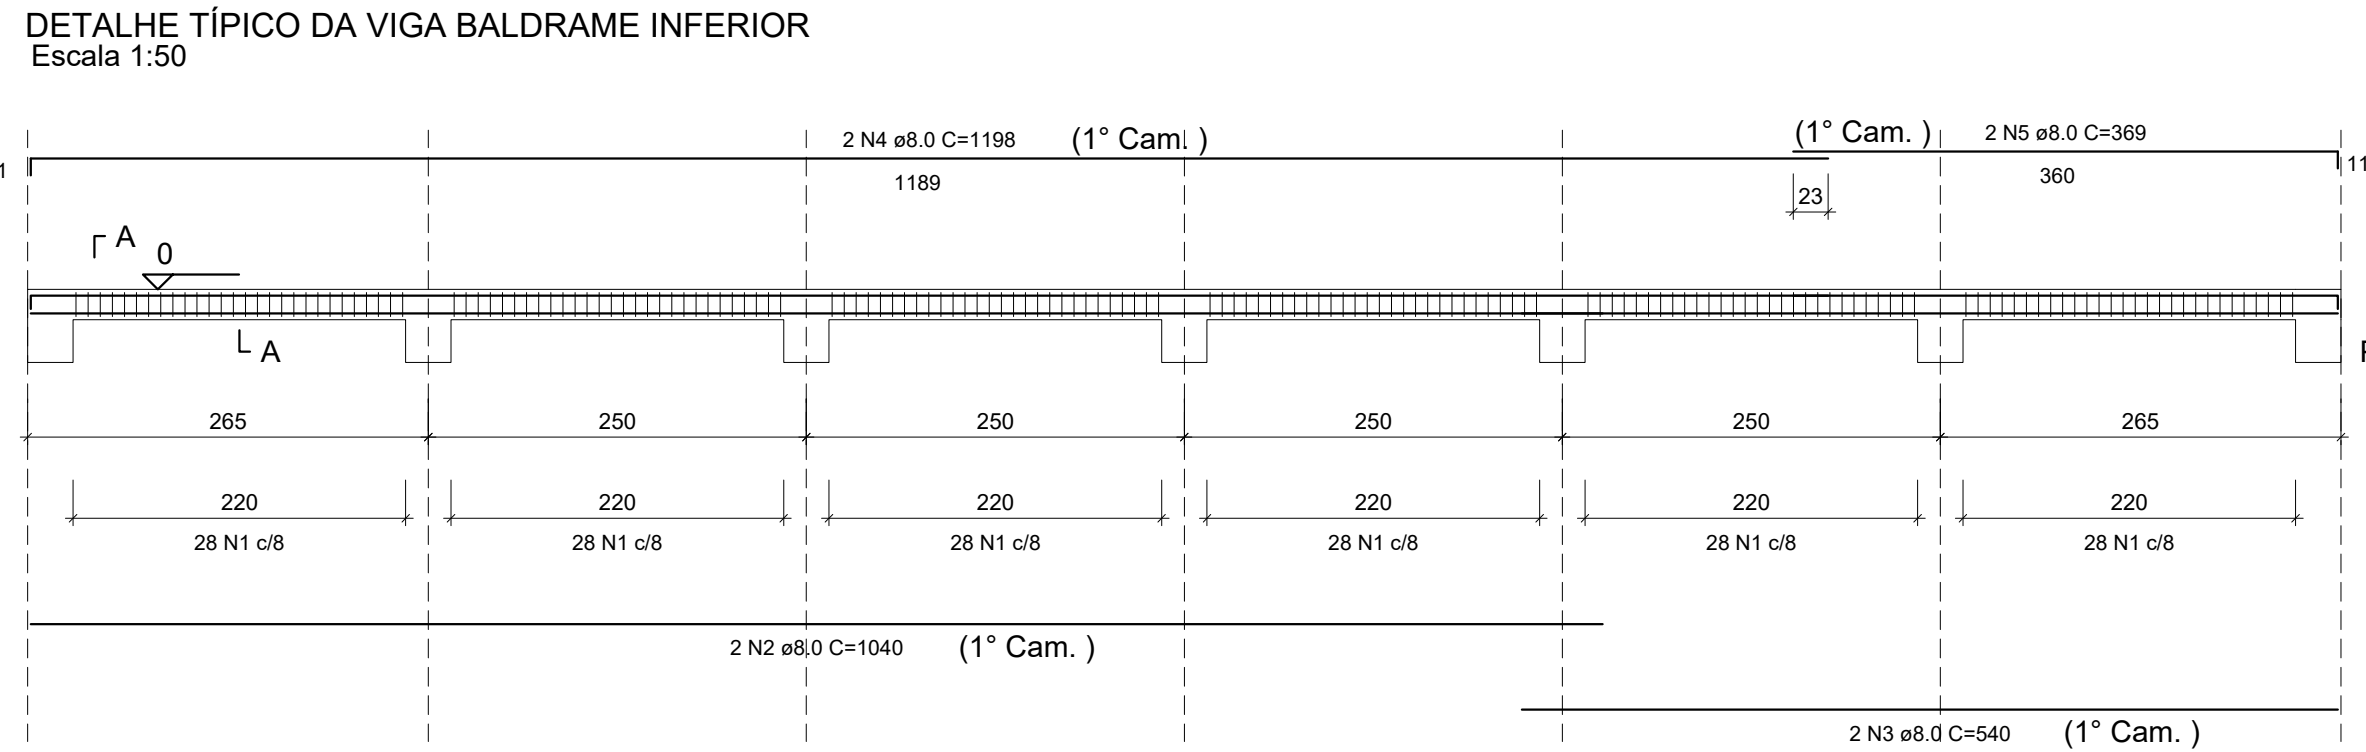

LOCAÇÃO DO MURO
Escala 1:1000

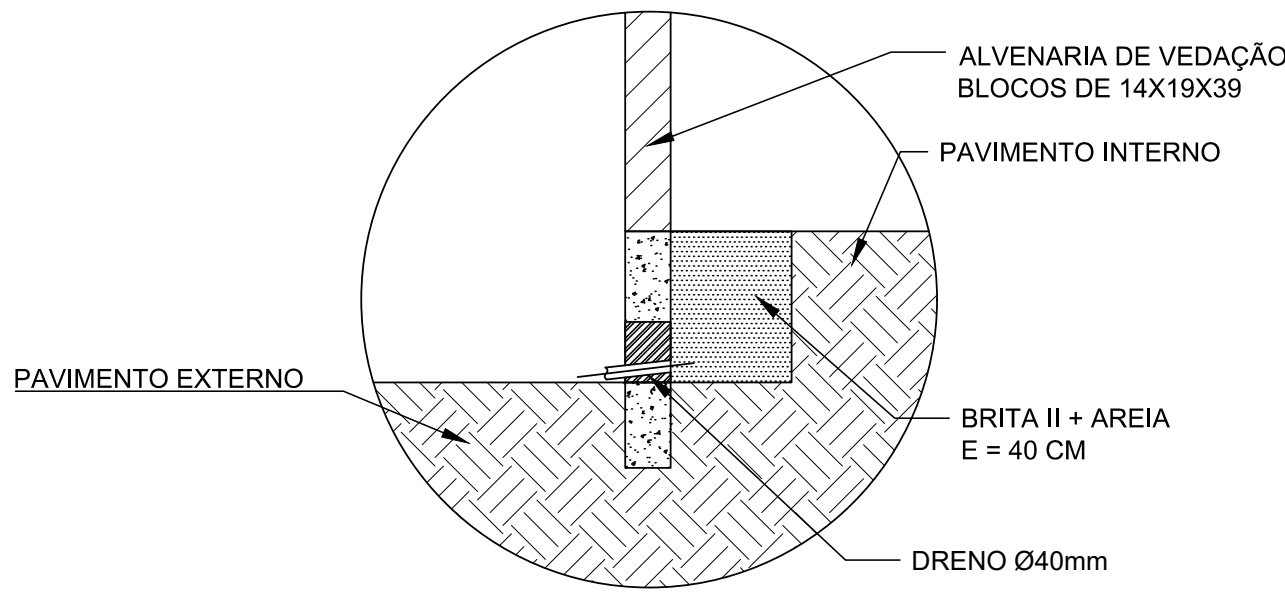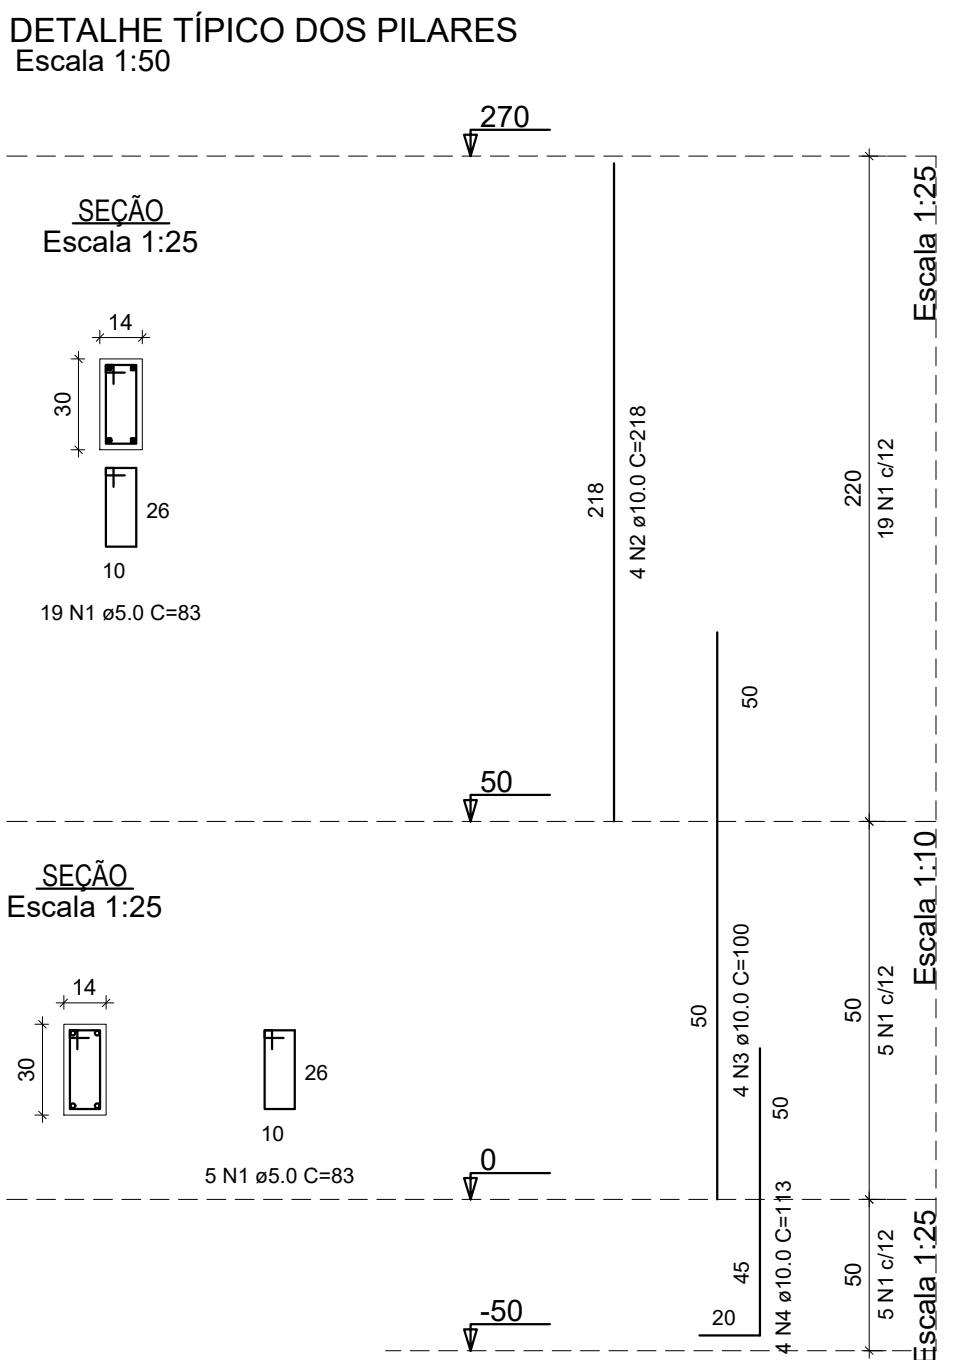

DETALHE TÍPICO DO MURO
Escala 1:25

- NOTAS TÉCNICAS DE PROJETO:
- 1) COTAS EM CENTÍMETROS, NÍVEL EM METRO.
 - 2) QUALQUER ALTERAÇÃO DO PROJETO DO MURO DE VEDAÇÃO DEVE SER REPORTADA AO PROJETISTA.
 - 3) AS VIGAS SUPERIORES PODEM SER SUBSTITUIDAS POR BLOCOS CANALETAS COM ARMADURA E GRAUTE.
 - 4) AS JUNTAS DE DILATAÇÃO PODEM SER PREENCHIDAS COM MATERIAL FLEXÍVEL E SELADAS COM MASTIQUE ACRÍLICO OU PU.

REV. 00	02/2022	EMISSÃO INICIAL	DAC
REVISÃO	DATA	DESCRIÇÃO	RESP.
PROJETO		GERÊNCIA DE PROJETOS PEDRO HENRIQUE JUSTIMIANO COORDENAÇÃO DE PROJETOS ALDORE CATIANO FERREIRA RESPONSÁVEL TÉCNICO ENGR. CIVIL FLÁVIA C. BARBOSA PROJETO ENGR. CIVIL WILLIAM BARDELLARI DESENHO ENGR. CIVIL WILLIAM BARDELLARI	
CONSTRUÇÃO DA CRECHE BEIRA RIO			
ENDEREÇO RUA MARCOS FLÁVIO E DIAS, B. JARDIM BEIRA RIO SANTA RITA DO SAPUCAÍ - MINAS GERAIS		DISCIPLINA ESTRUTURA	
OBJETO PROJETO ESTRUTURAL EM CONCRETO ARMADO DETALHE GERAL DO MURO DE VEDAÇÃO		FASE DO PROJETO EXECUTIVO	
FOLHA Nº		40	
DATA INICIAL 02/02/2022	ESCALA INDICADA	REVISÃO R00	ARQUIVO DAC-PMGRS-CBA-PE-EST-R00.DWG