


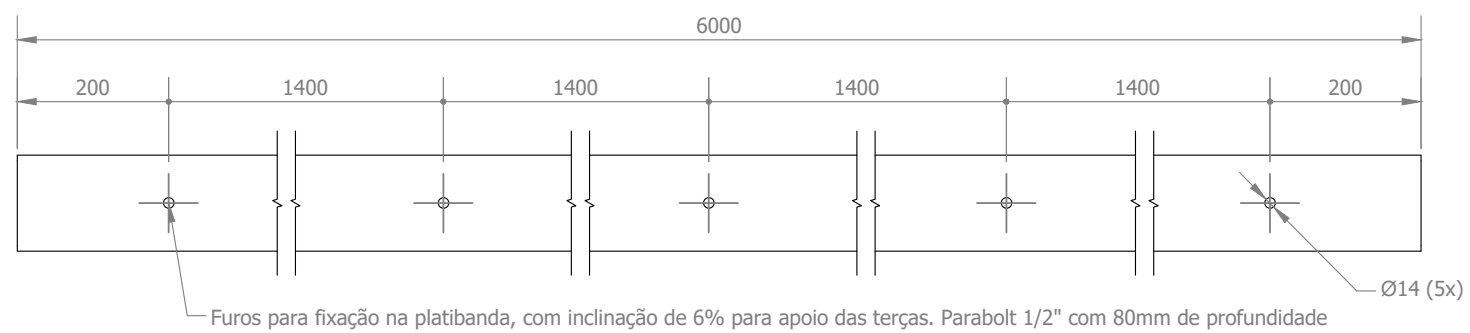


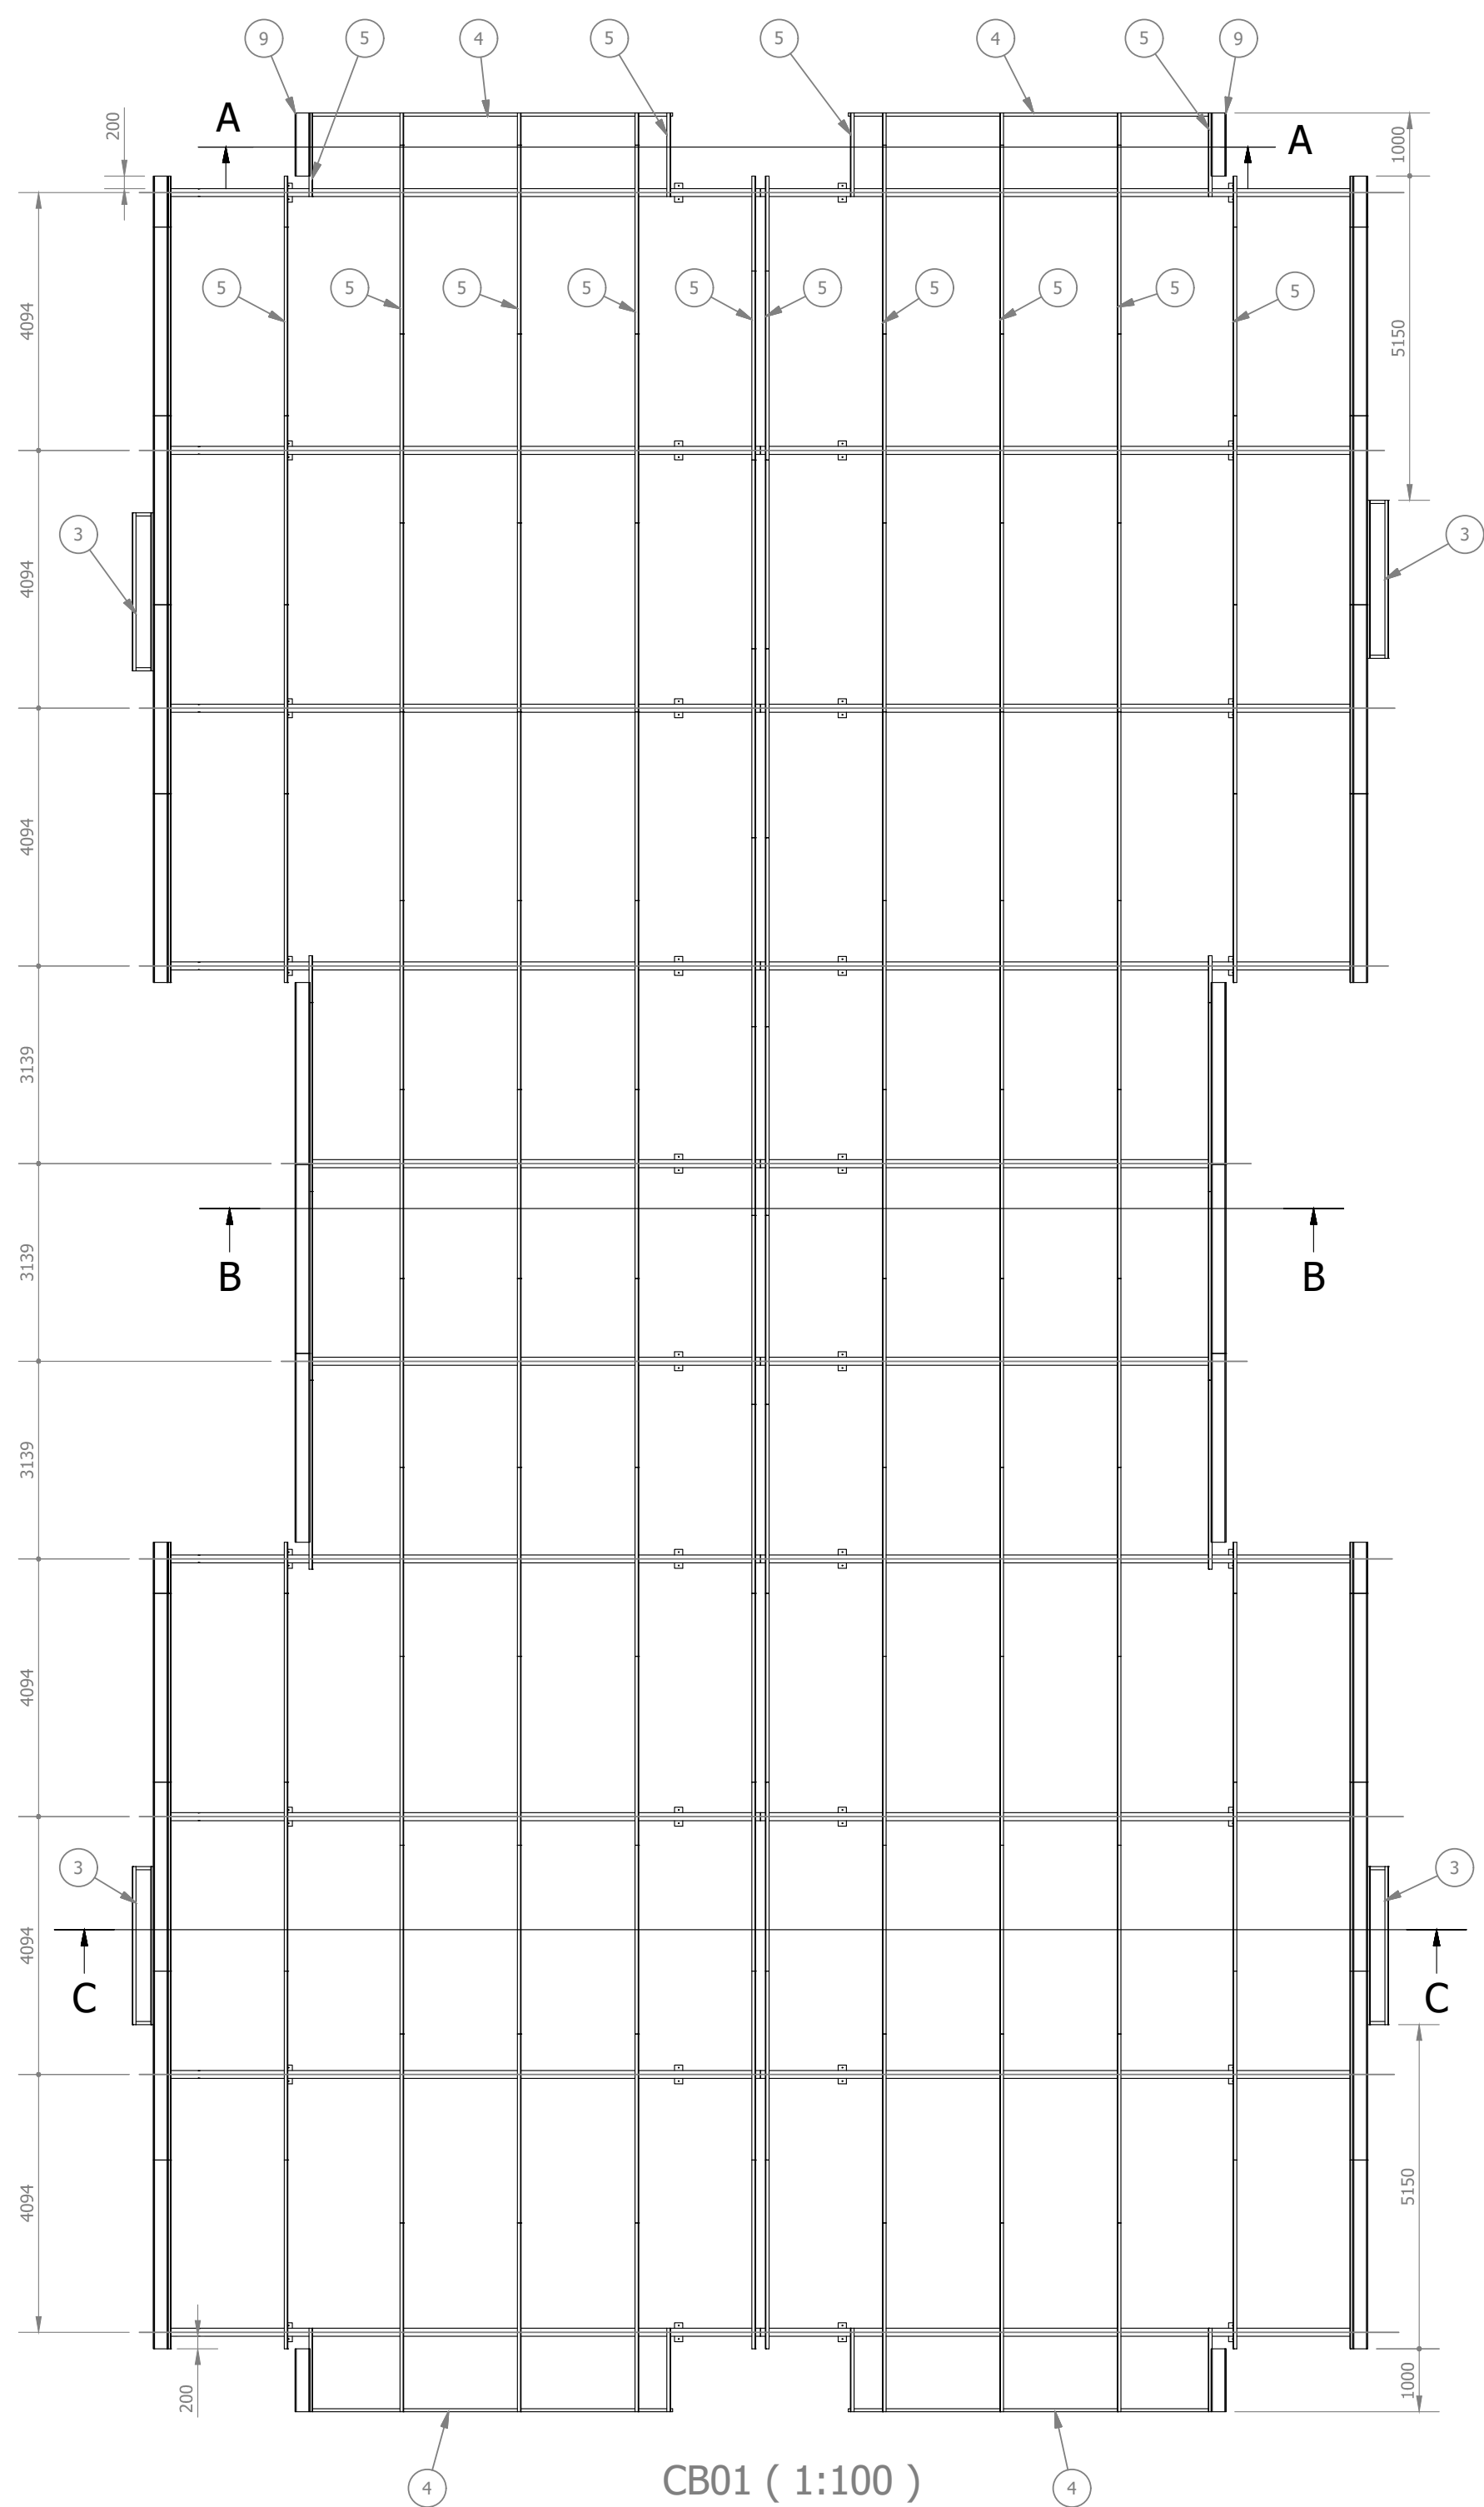


AP2 (1:10)

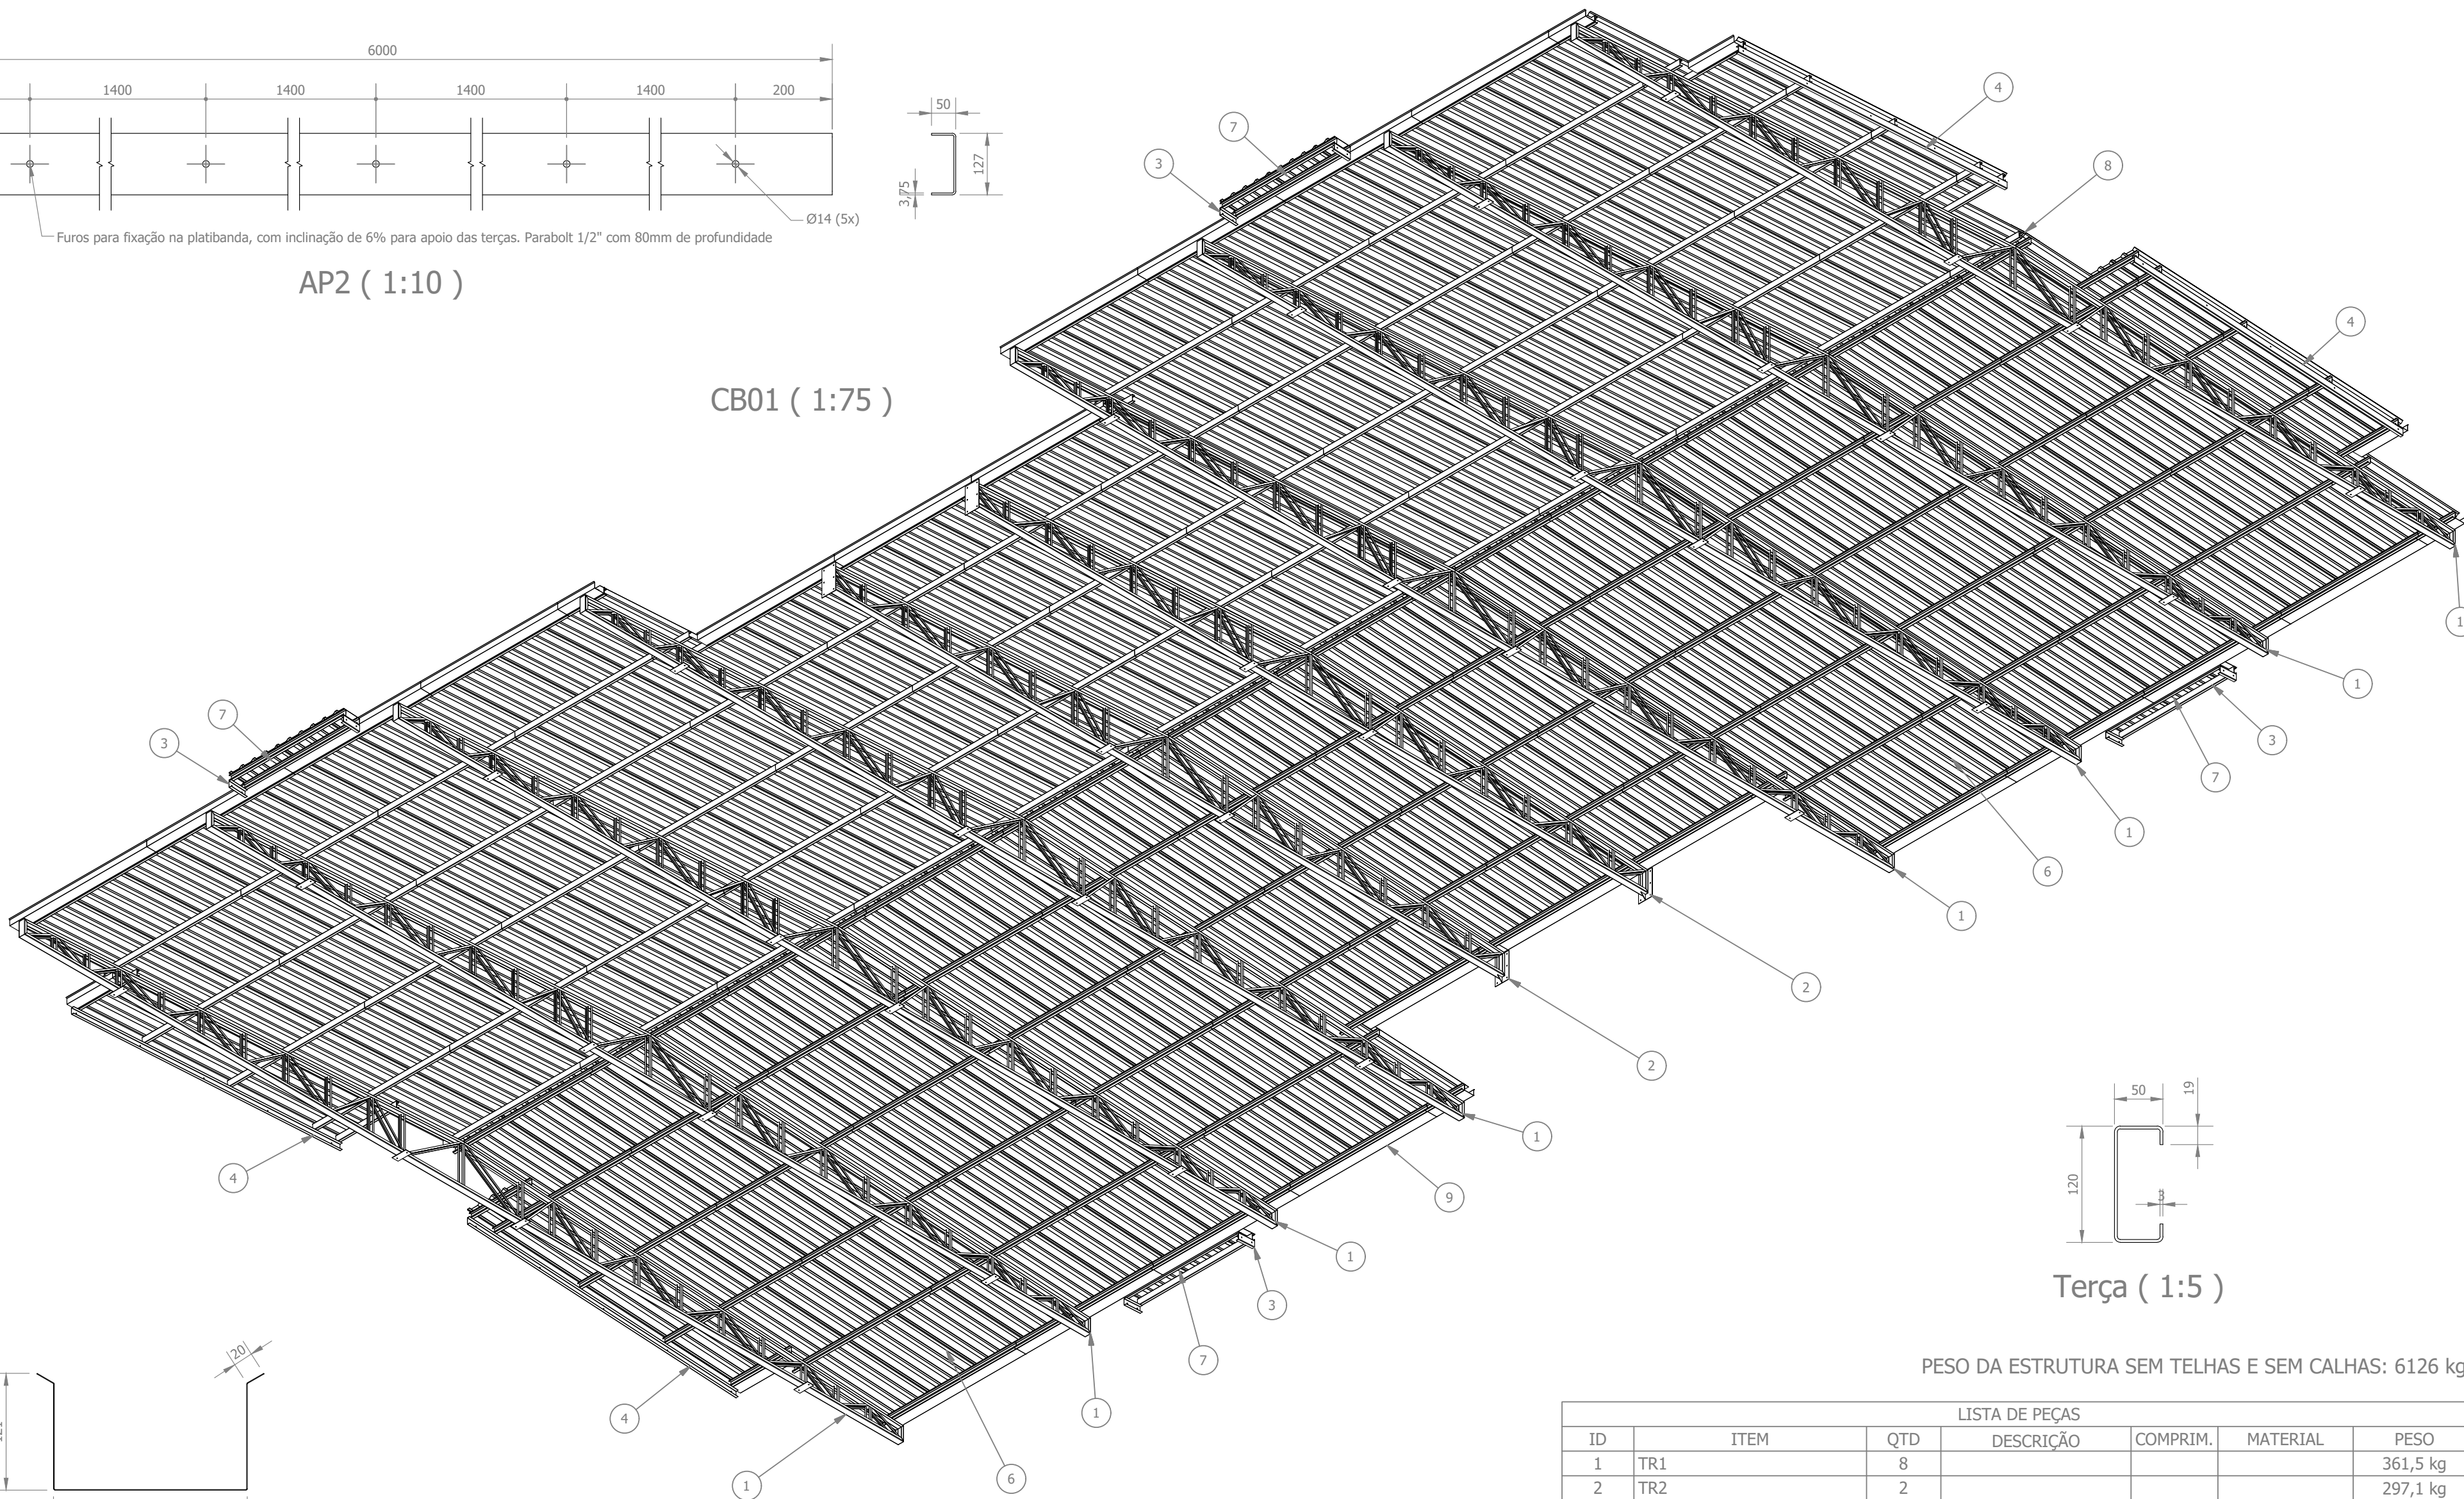


CB01 (1:75)

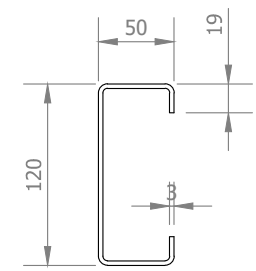



Terça (1:5)

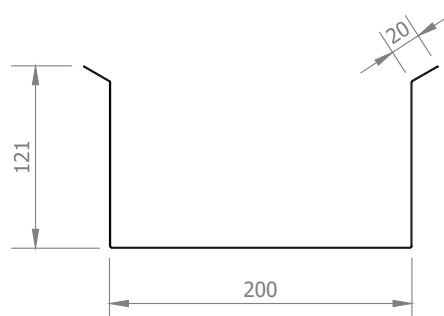


Calha (1:5)

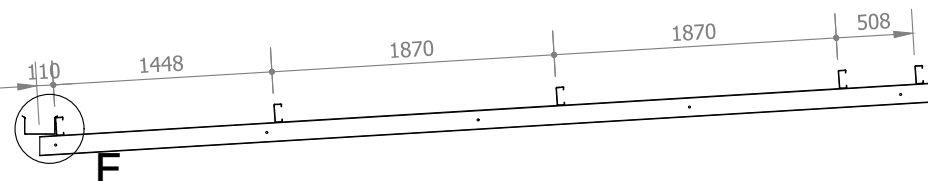


SEÇÃO A-A
ESCALA 1:50

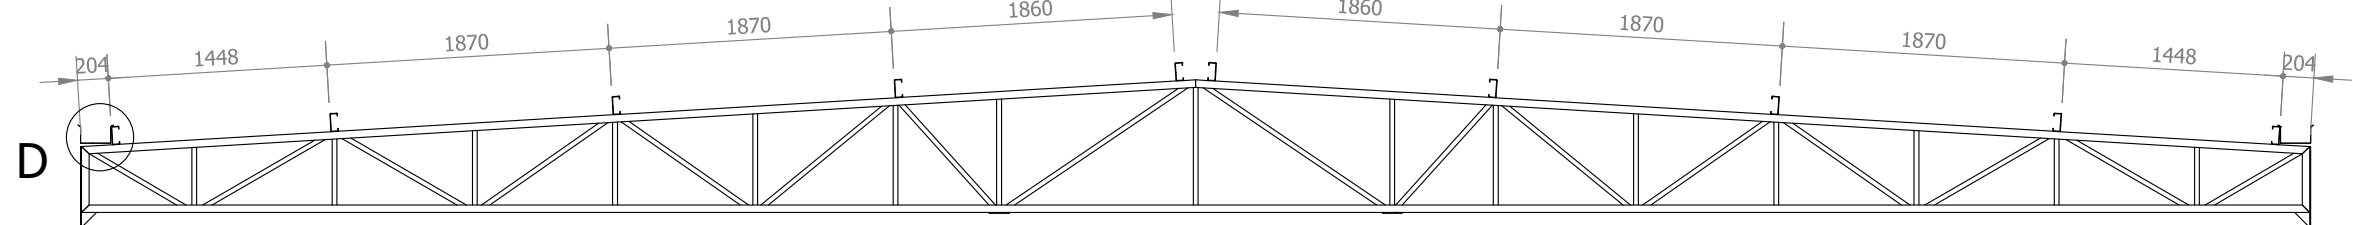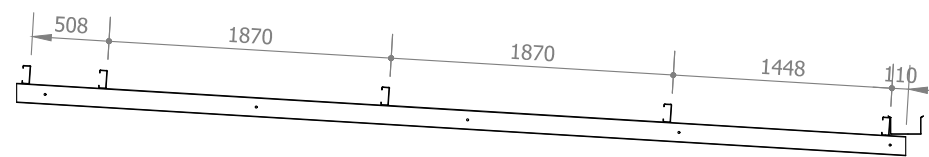


SEÇÃO B-B
ESCALA 1:50

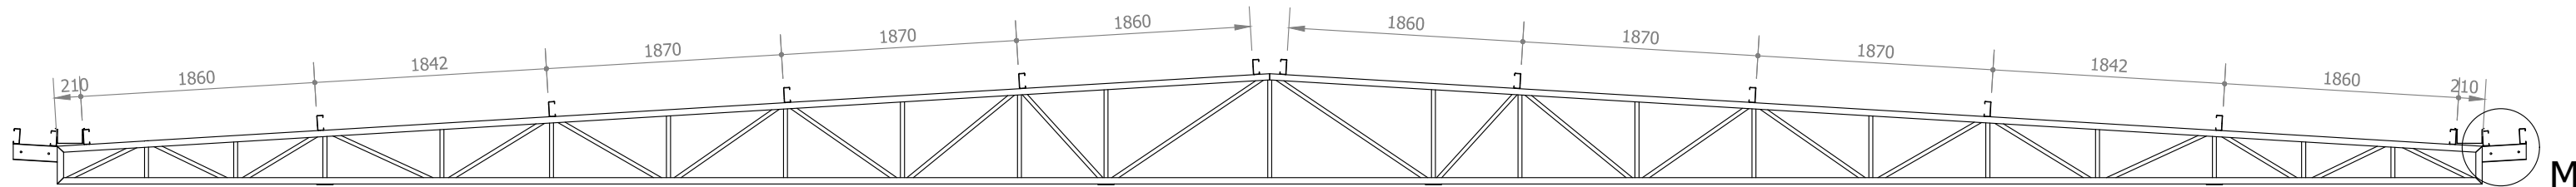


SEÇÃO C-C
ESCALA 1:50

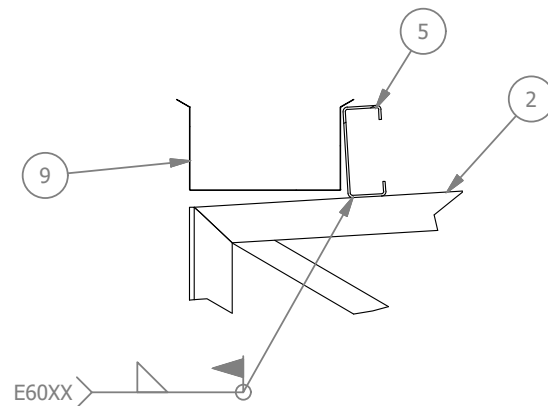

DETALHE D
ESCALA 1 : 10

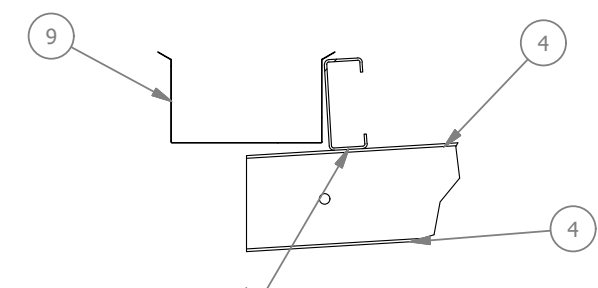

DETALHE E
ESCALA 1 : 10

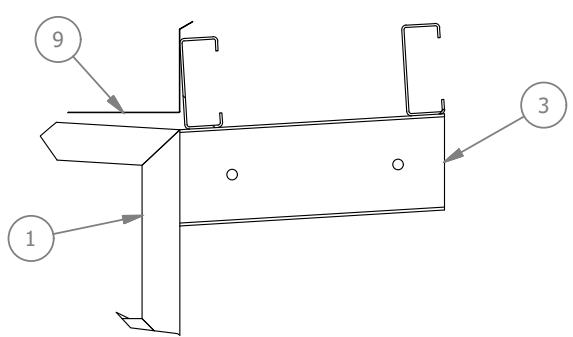

DETALHE M
ESCALA 1:10

PESO DA ESTRUTURA SEM TELHAS E SEM CALHAS: 6126 kg

LISTA DE PEÇAS					
ID	ITEM	QTD	DESCRIÇÃO	COMPRIM.	MATERIAL
1	TR1	8			
2	TR2	2			
3	CB01-B	4			
4	AP2	4			
5	TERÇA 120x50x19x3	164	120 x 50 x 19 x 3	3000	Aço ASTM A36
6	Telha TR40 - 1000mm útil (2)	72	Telha Termoacústica	9500	Termoacústico
7	Telha TR40 - 1000mm útil (5)	12	Telha Termoacústica	400	Termoacústico
8	Cumeleira TR40 - 1000mm útil	36	Cumeleira Trapezoidal		Aço Galvanizado
9	Calha	30	200 x 120 x 0.65	3000	Aço Galvanizado

REV. 00	02/02/22	EMISSION INICIAL	DAC
REVISÃO:	DATA:	DESCRIÇÃO	RESP.:

CUNTE





Rua Miguel Vianna, nº 81, sala 12
Bairro Morro Chic
CEP: 37500-080 - Itajubá / MG
Tel: (35) 3623-5720
www.dacengenharia.com.br

GERENÇA DE PROJETOS
PEDRO HENRIQUE JUSTINIANO ENQ. CIVIL

COORDENAÇÃO DE PROJETOS
ALOSIO CAETANO FERREIRA CREA: MG-97.132/D

RESPONSÁVEL TÉCNICO
ENQ. CIVIL FLÁVIA C. BARBOSA CREA: MG-187.842/D

PROJETO
ENQ. MECÂNICO GERMAN LOZANO

DESENHO
ENQ. MECÂNICO PEDRO COSTA

EMPREENHAMENTO

CONSTRUÇÃO DA CRECHE BEIRA RIO

ENDEREÇO
RUA MARCOS FLÁVIO E DIAS, B. JARDIM BEIRA RIO
SANTA RITA DO SAPUCAÍ - MINAS GERAIS

ASSUNTO
PROJETO DE COBERTURA METÁLICA
DETALHAMENTO E LISTA DE MATERIAIS

DISCIPLINA
METÁLICA

FASE DO PROJETO
EXECUTIVO

FOLHA Nº.
1/10

DATA INICIAL 02/02/2022	ESCALA INDICADA	REVISÃO R00	ARQUIVO DAC-PMRS-CPJ-PE-MET-R00.DWG
----------------------------	--------------------	----------------	--