

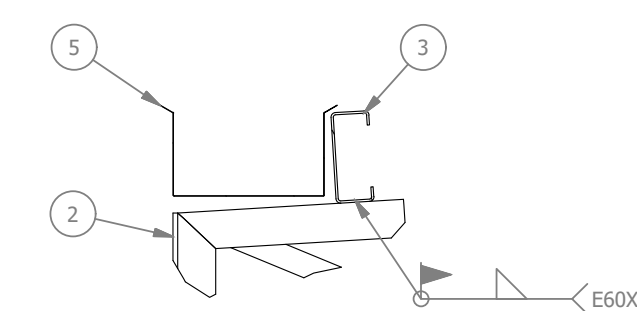
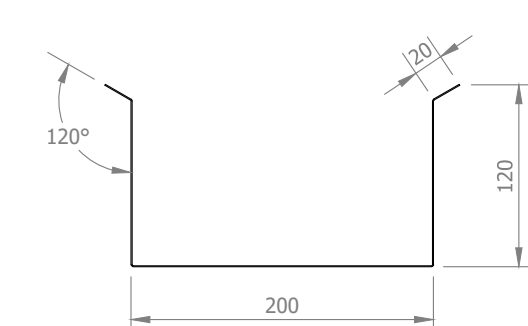
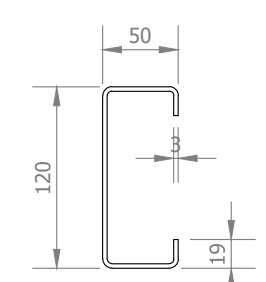
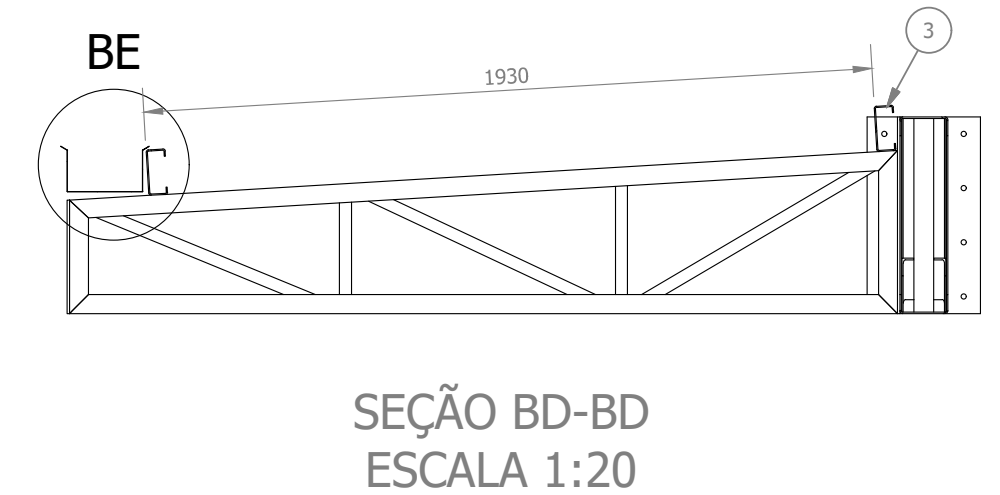
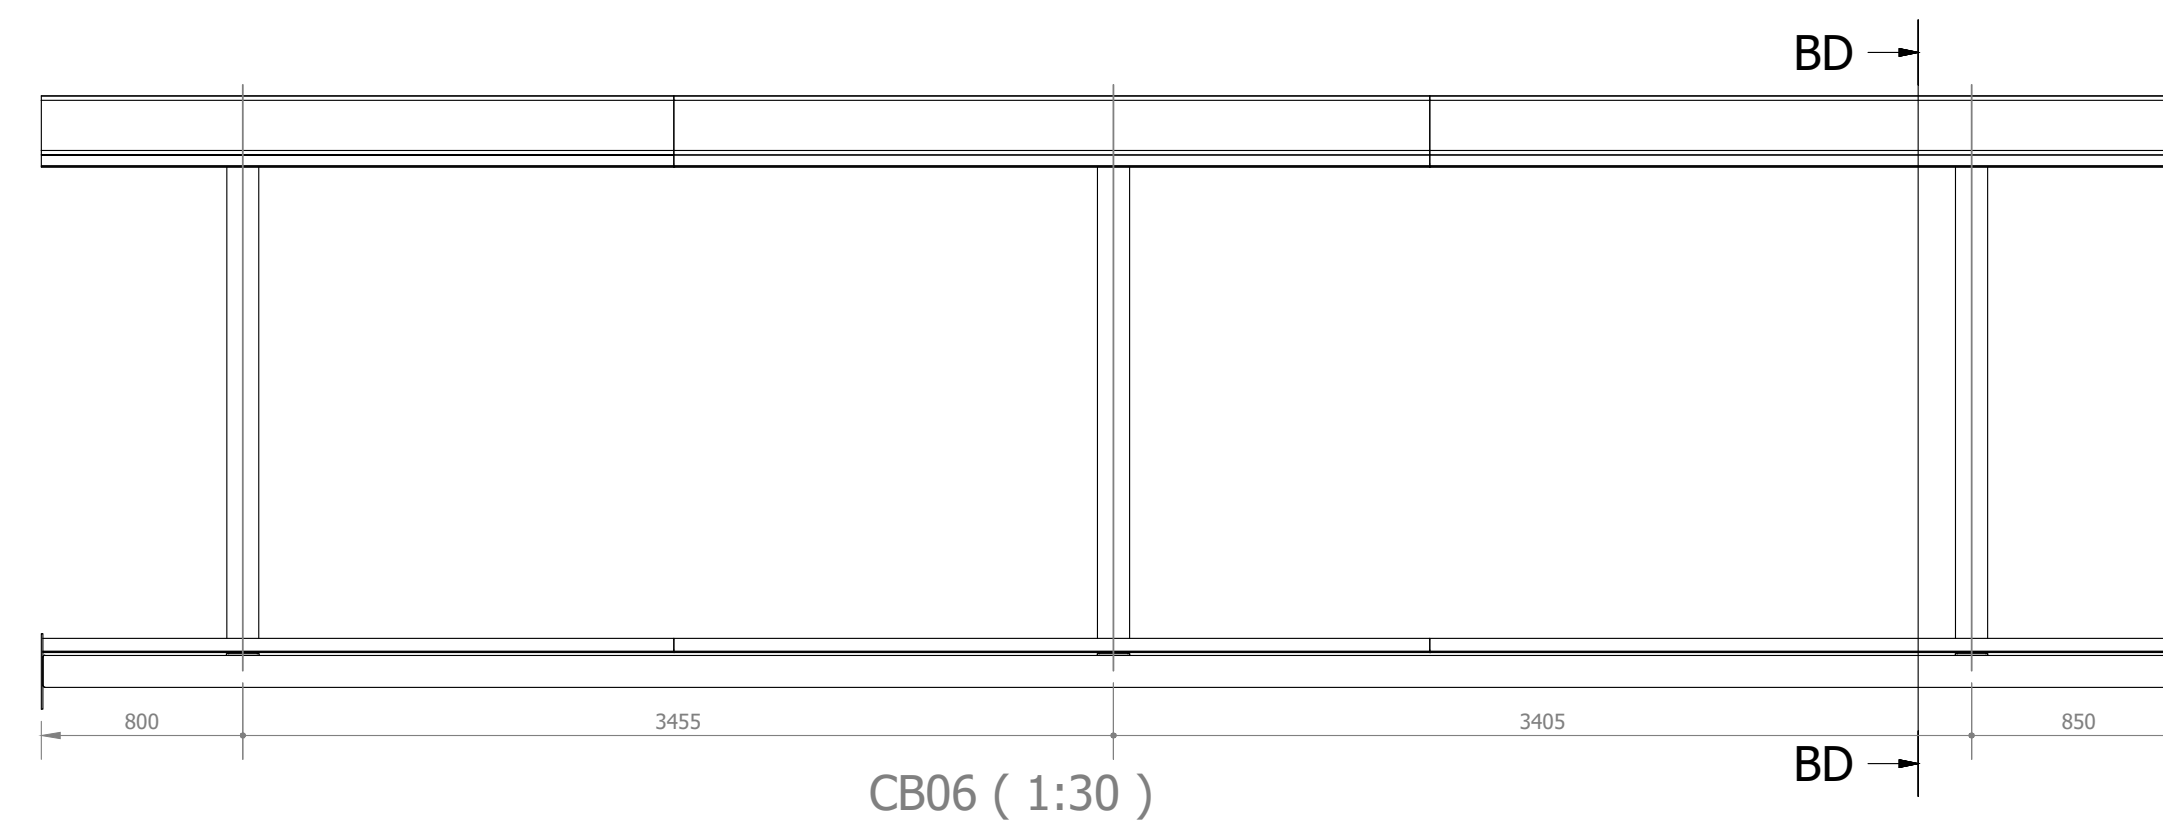
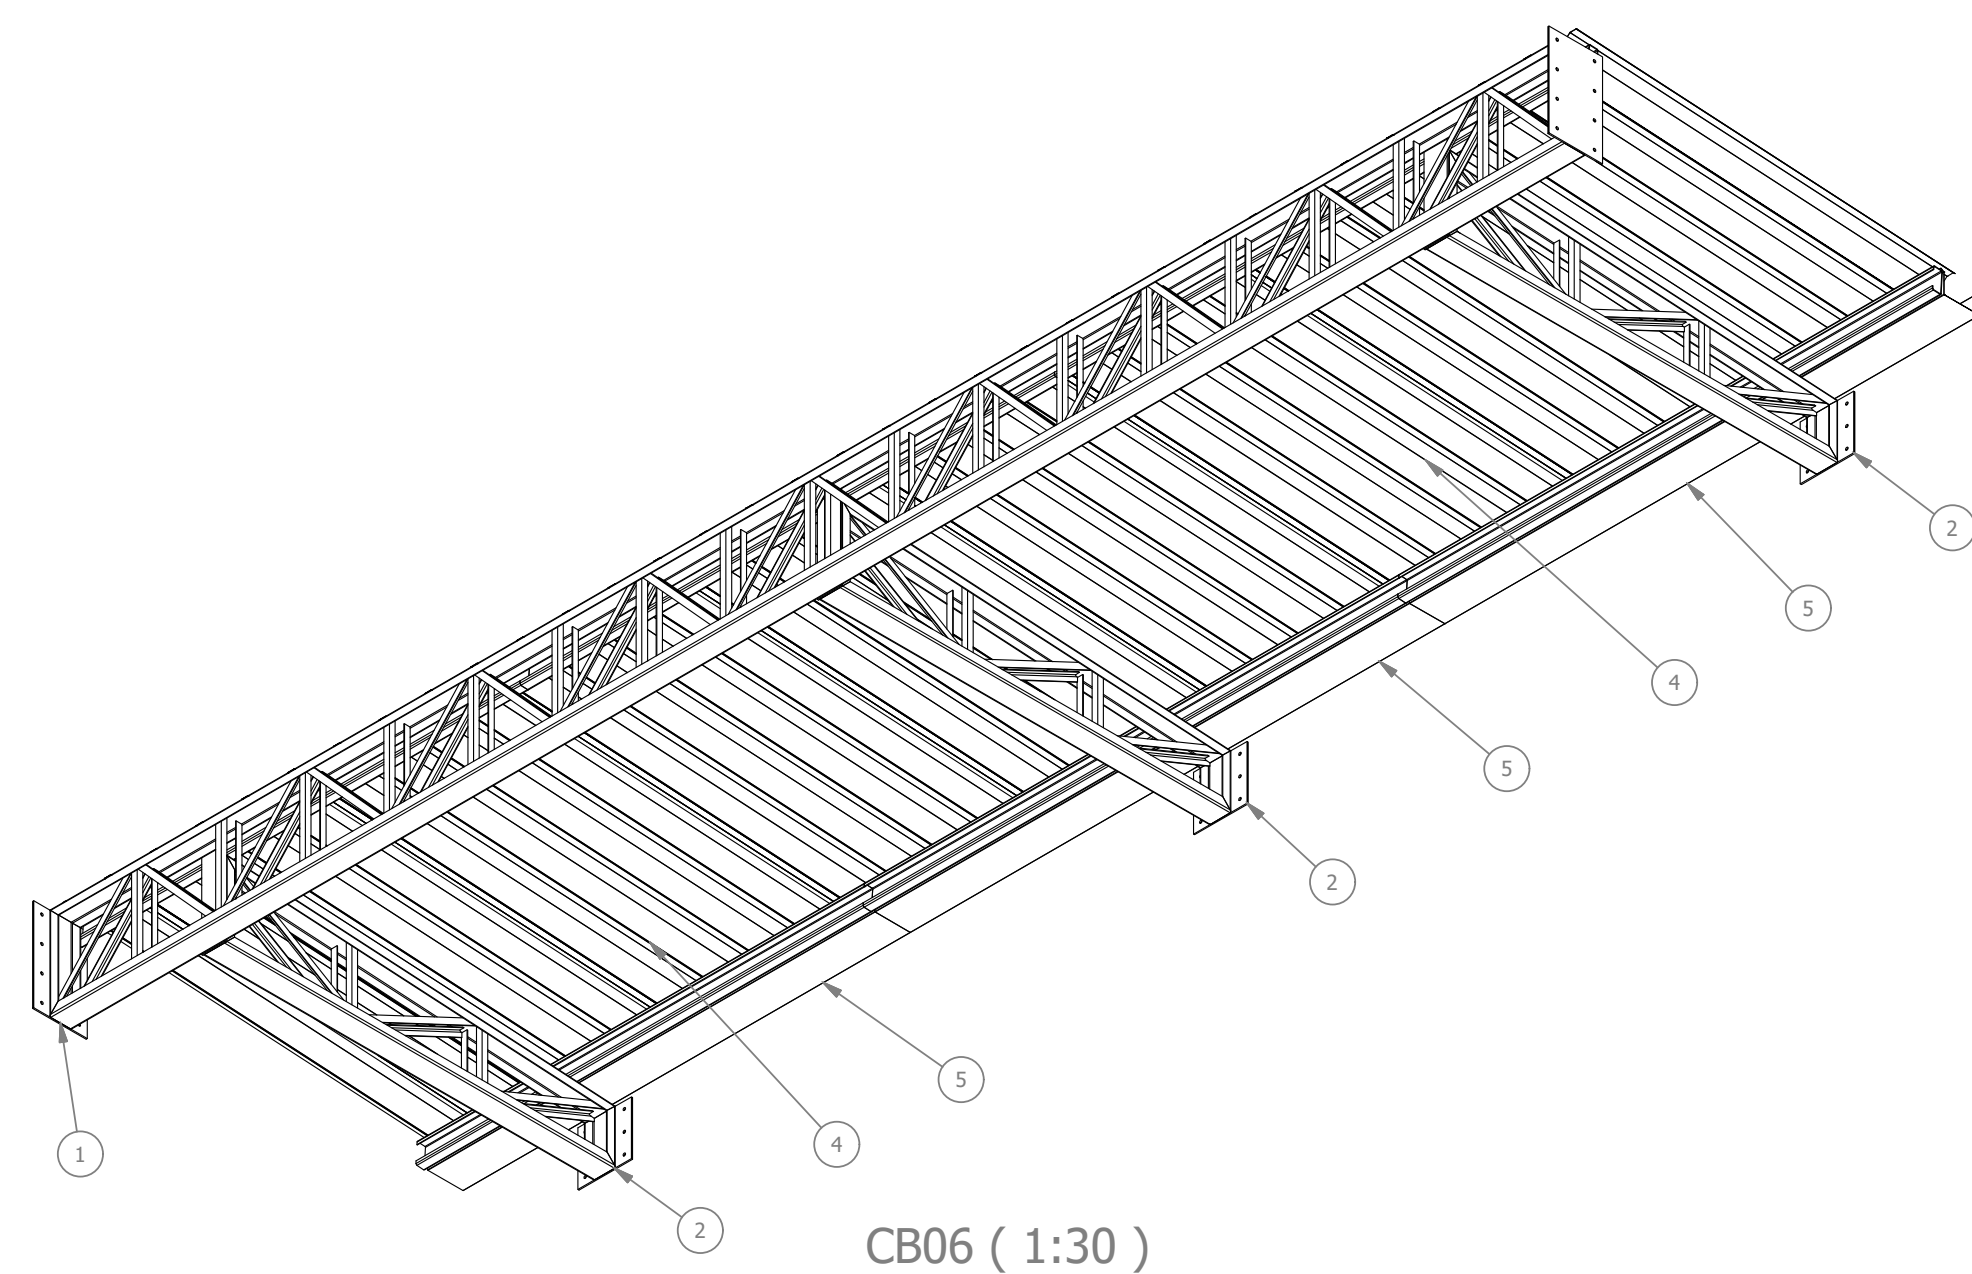
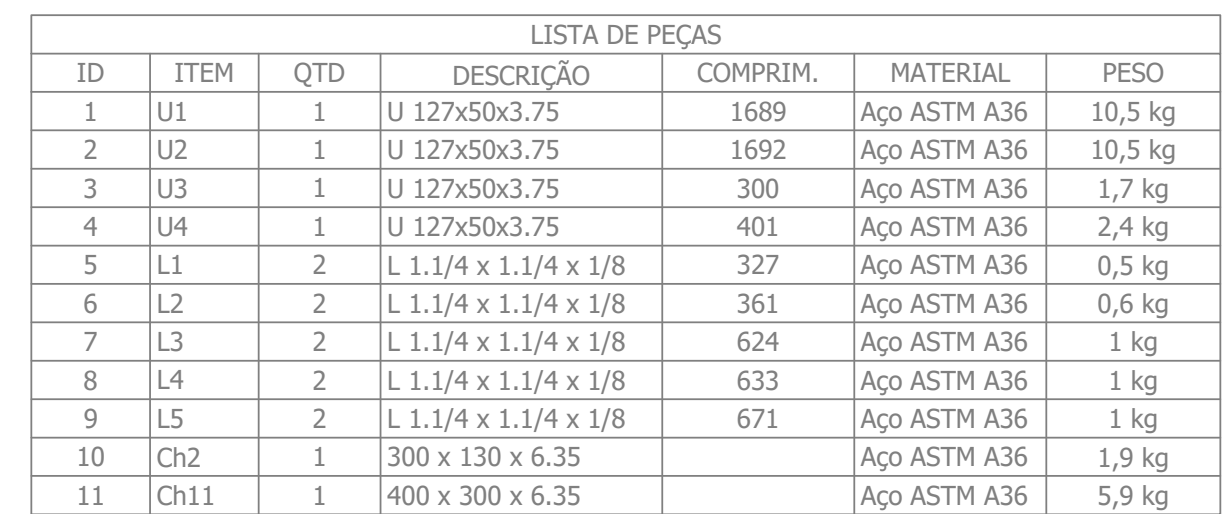
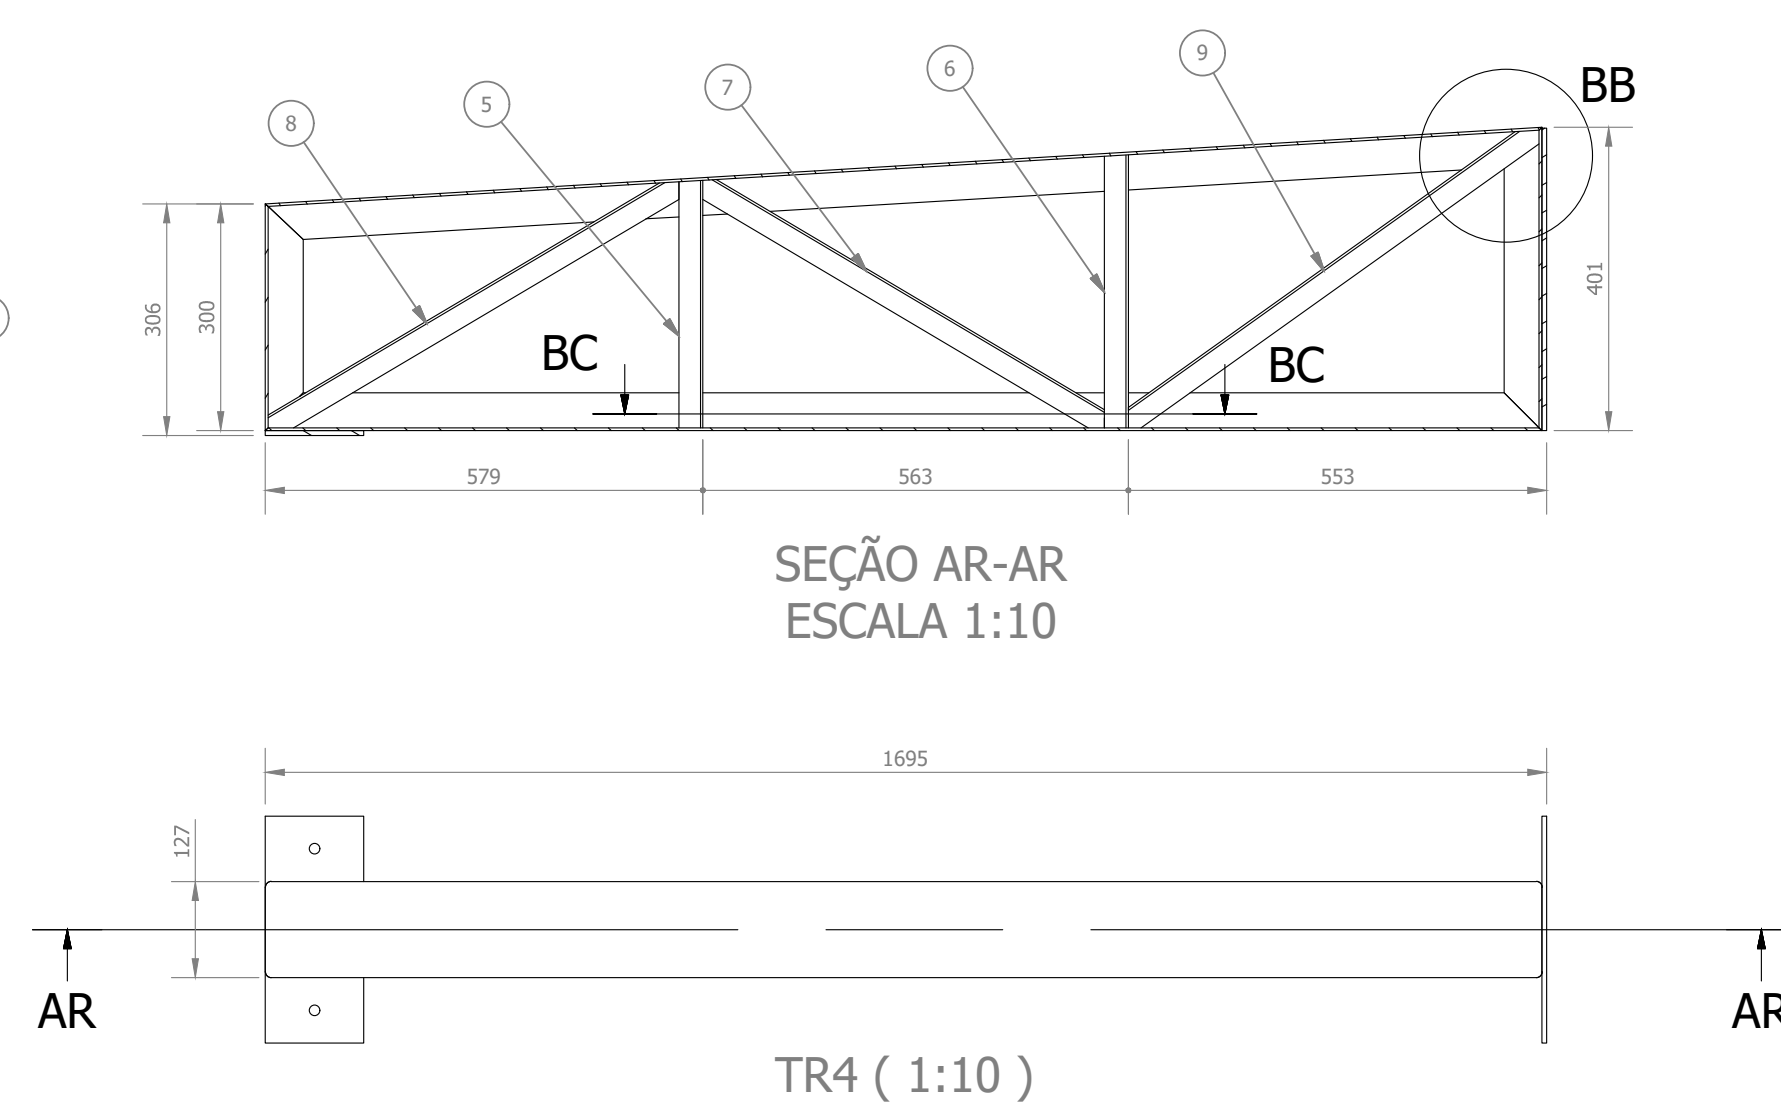
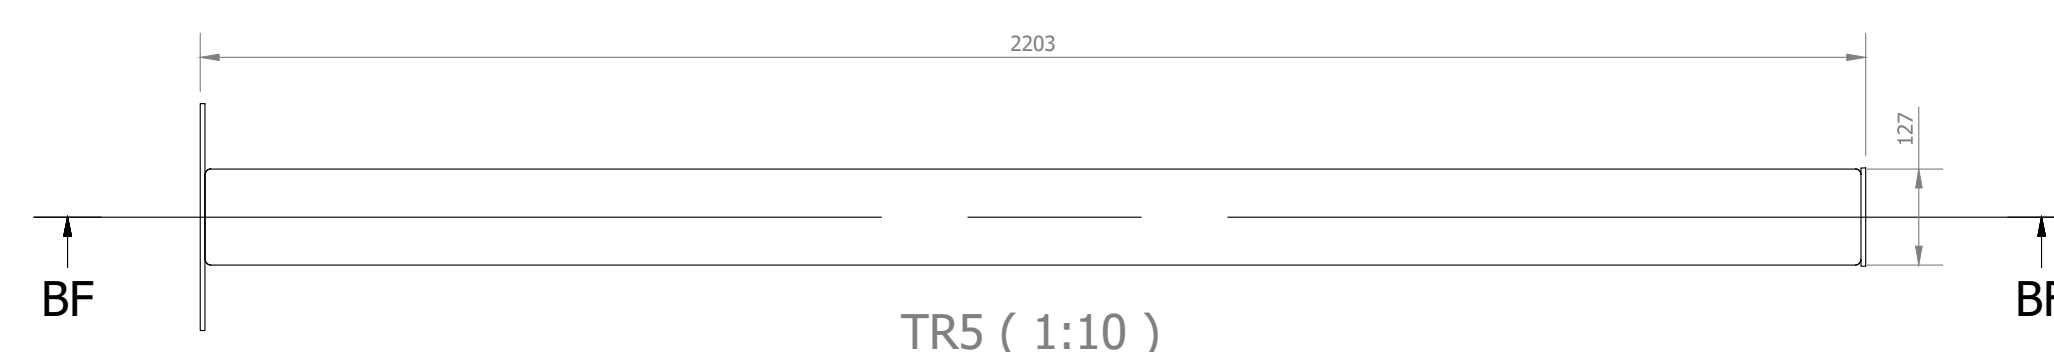
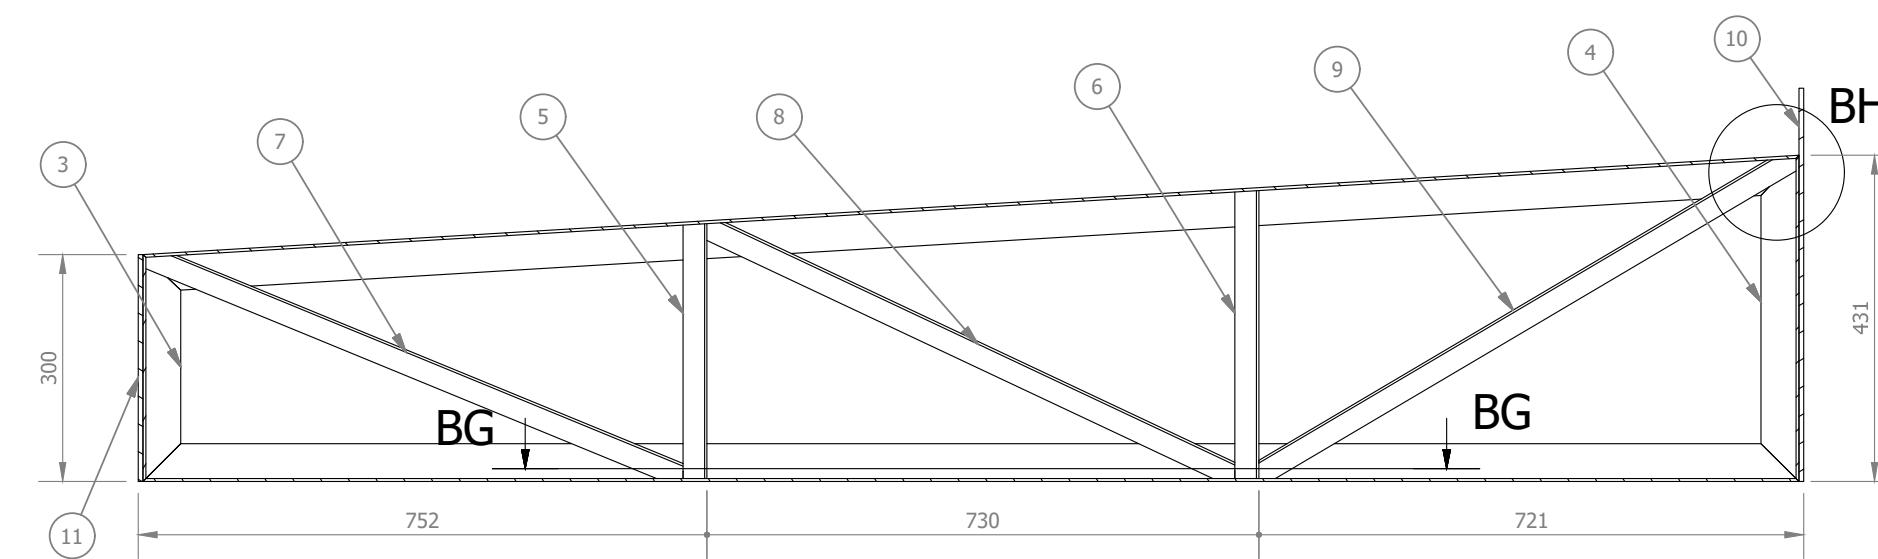
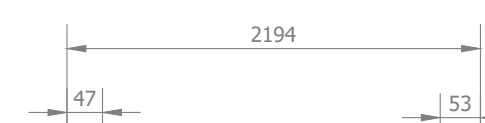
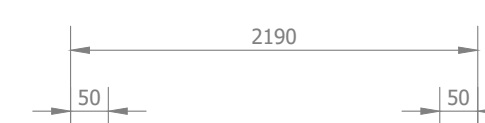
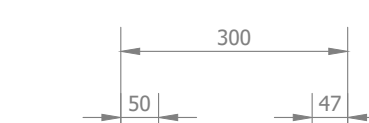
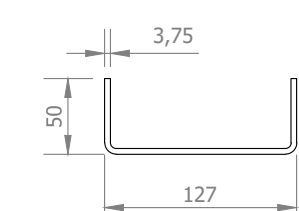
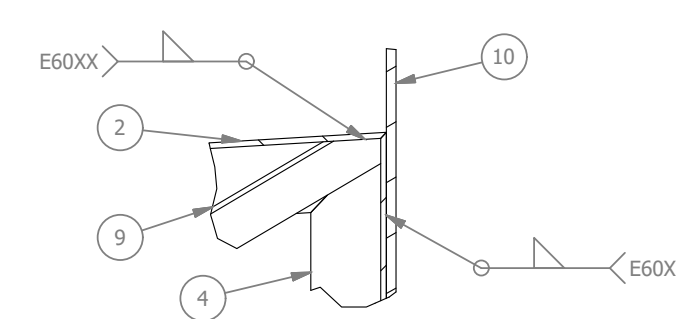


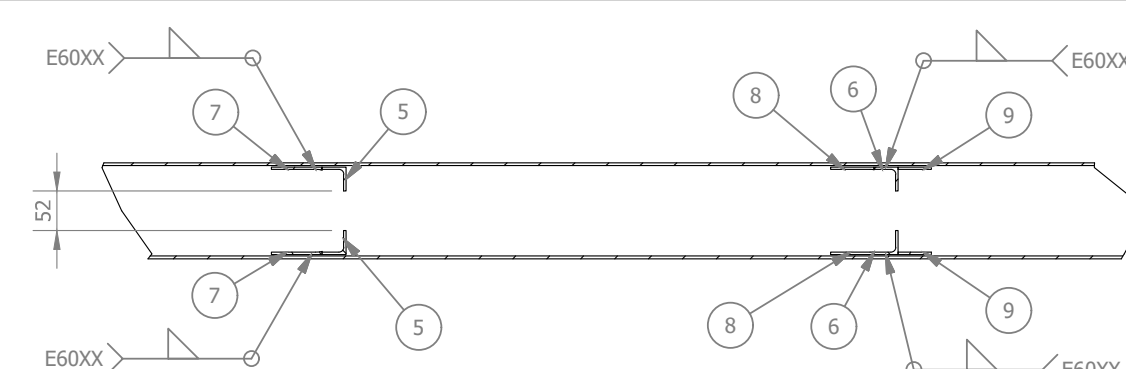

PESO DA ESTRUTURA SEM TELHAS E SEM CALHAS: 435 kg

LISTA DE PEÇAS						
ID	ITEM	QTD	DESCRIÇÃO	COMPRIM.	MATERIAL	PESO
1	TR11	1				193 kg
2	TR5	3				49 kg
3	TERÇA 120x50x19x3	6	120 x 50 x 19 x 3	3000	Aço ASTM A36	16,8 kg
4	Telha TR40 - 1020mm útil (4)	9	Telha Termoacústica	2120	Termoacústica	8,7 kg
5	Calha	3	200 x 120 x 0,65	3000	Aço Galvanizado	7 kg

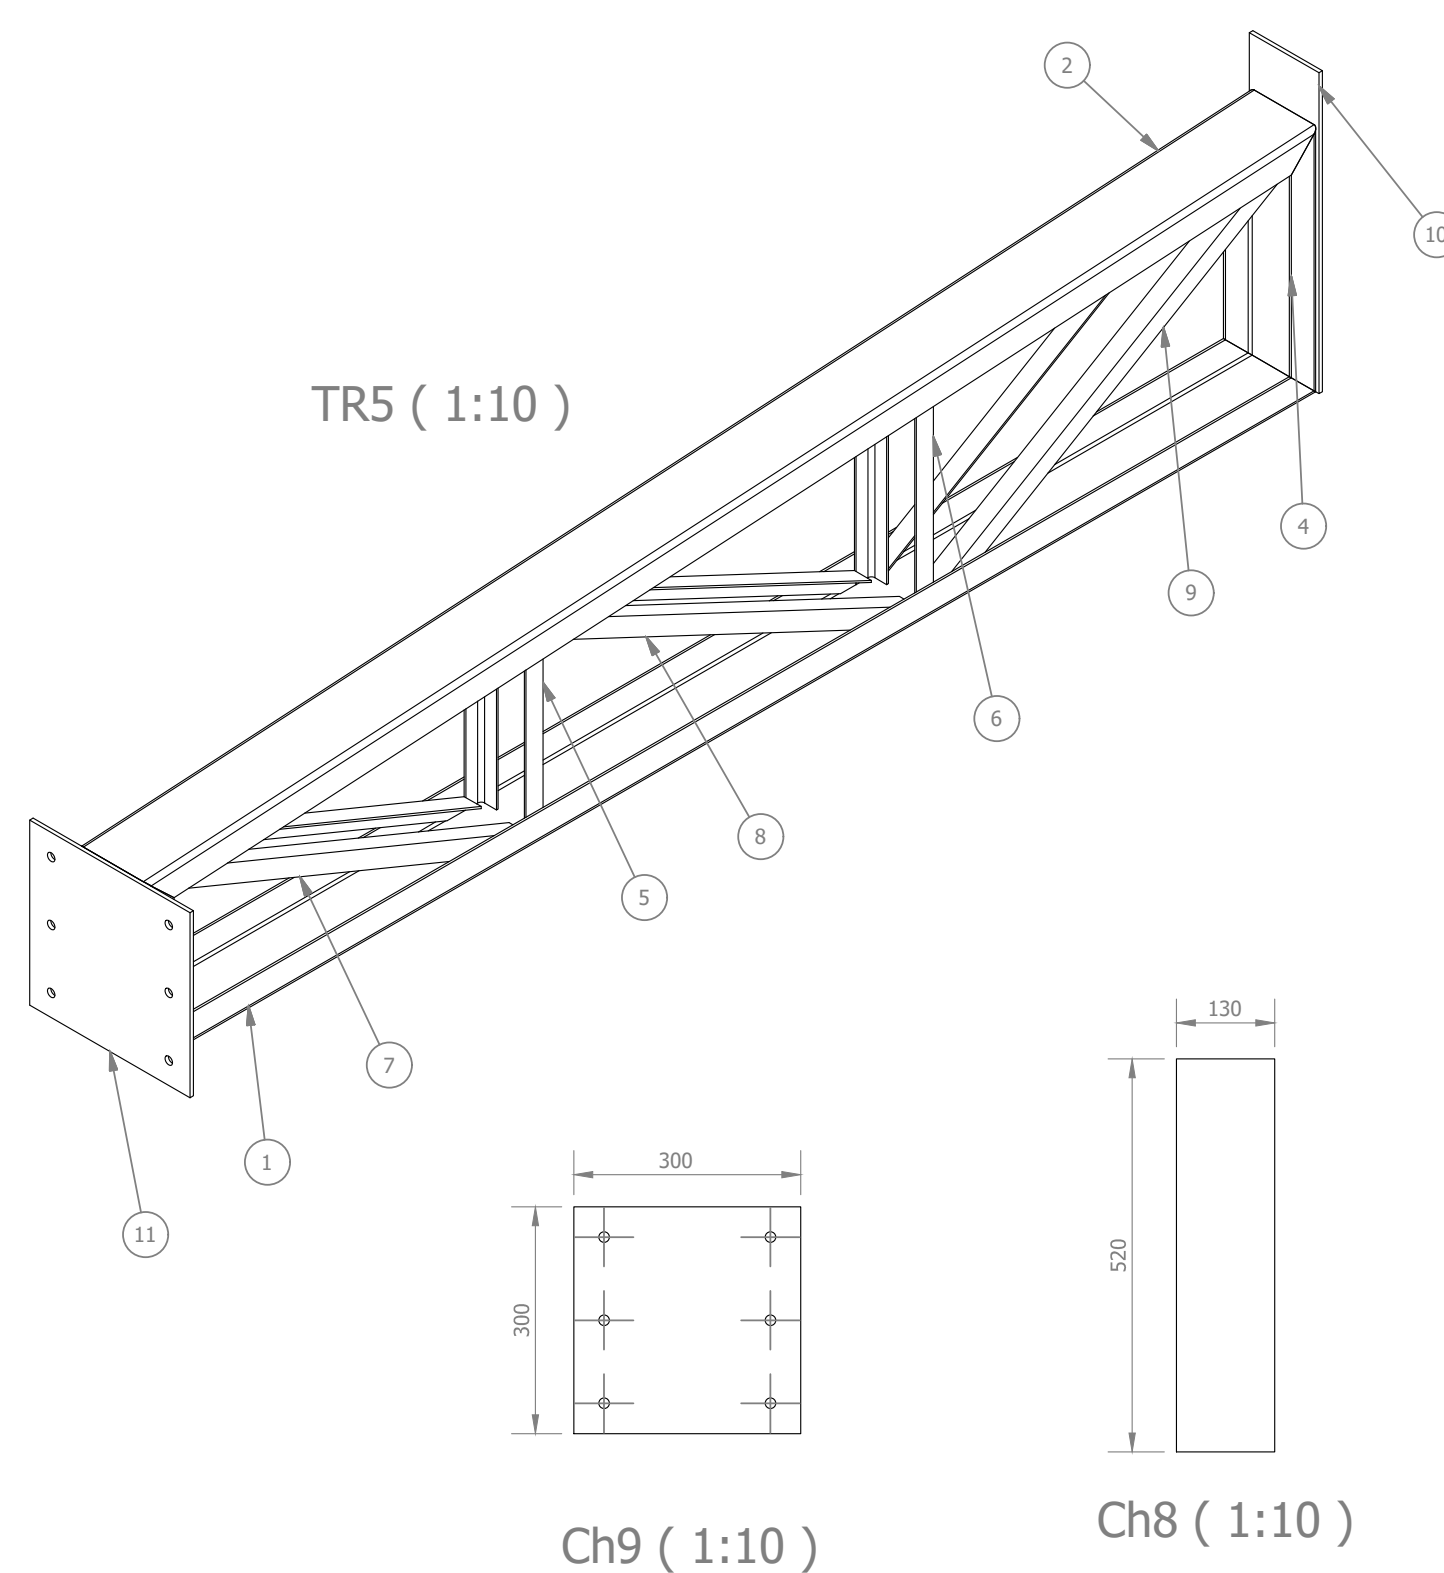

LISTA DE PEÇAS						
ID	ITEM	QTD	DESCRIÇÃO	COMPRIM.	MATERIAL	PESO
1	U1	1	U 127x50x3,75	2190	Aço ASTM A36	13,7 kg
2	U2	1	U 127x50x3,75	2194	Aço ASTM A36	13,7 kg
3	U3	1	U 127x50x3,75	300	Aço ASTM A36	1,7 kg
4	U4	1	U 127x50x3,75	431	Aço ASTM A36	2,6 kg
5	L1	2	L 1.1/4 x 1.1/4 x 1/8	387	Aço ASTM A36	0,5 kg
6	L2	2	L 1.1/4 x 1.1/4 x 1/8	331	Aço ASTM A36	0,6 kg
7	L3	2	L 1.1/4 x 1.1/4 x 1/8	768	Aço ASTM A36	1,2 kg
8	L4	2	L 1.1/4 x 1.1/4 x 1/8	775	Aço ASTM A36	1,2 kg
9	L5	2	L 1.1/4 x 1.1/4 x 1/8	827	Aço ASTM A36	1,3 kg
10	Ch8	1	6,35 x x		Aço ASTM A36	3,4 kg
11	Ch9	1	300 x 300 x 6,35		Aço ASTM A36	4,4 kg

REV. 00	02/02/22	EMISSÃO INICIAL		DAC	
REVISÃO:	DATA:	DESCRIÇÃO		RESP.:	
CLIENTE					
 PREFEITURA SANTA RITA DO SAPUCAÍ-MG					
PROJETO			GERÊNCIA DE PROJETOS PEDRO HENRIQUE JUSTINIANO ENG.º CIVIL COORDENAÇÃO DE PROJETOS ALOISIO CAETANO FERREIRA CREA: MG-97.132/D RESPONSÁVEL TÉCNICO ENG.º CIVIL FLÁVIA C. BARBOSA CREA: MG-187.842/D PROJETO ENG.º MECÂNICO GERMAN LOZANO DESENHO ENG.º MECÂNICO PEDRO COSTA		
 Rua Miguel Vianna, nº 81, sala 12 Bairro Morro Chic CEP: 37500-080 – Itajubá / MG Tel: (35) 3623-5720 www.dacengenharia.com.br					
EMPENDIMENTO					
CONSTRUÇÃO DA CRECHE BEIRA RIO					
ENDERÇO			DISCIPLINA		
RUA MARCOS FLÁVIO E DIAS, B. JARDIM BEIRA RIO SANTA RITA DO SAPUCAÍ – MINAS GERAIS			METÁLICA		
ASSUNTO			FASE DO PROJETO		
PROJETO DE COBERTURA METÁLICA DETALHAMENTO E LISTA DE MATERIAIS			EXECUTIVO		
			FOLHA Nº.		
			6/10		
DATA INICIAL	ESCALA	REVISÃO	ARQUIVO		
02/02/2022	INDICADA	R00	DAC-PMSRS-CPJ-PE-MET-R00.DWG		