




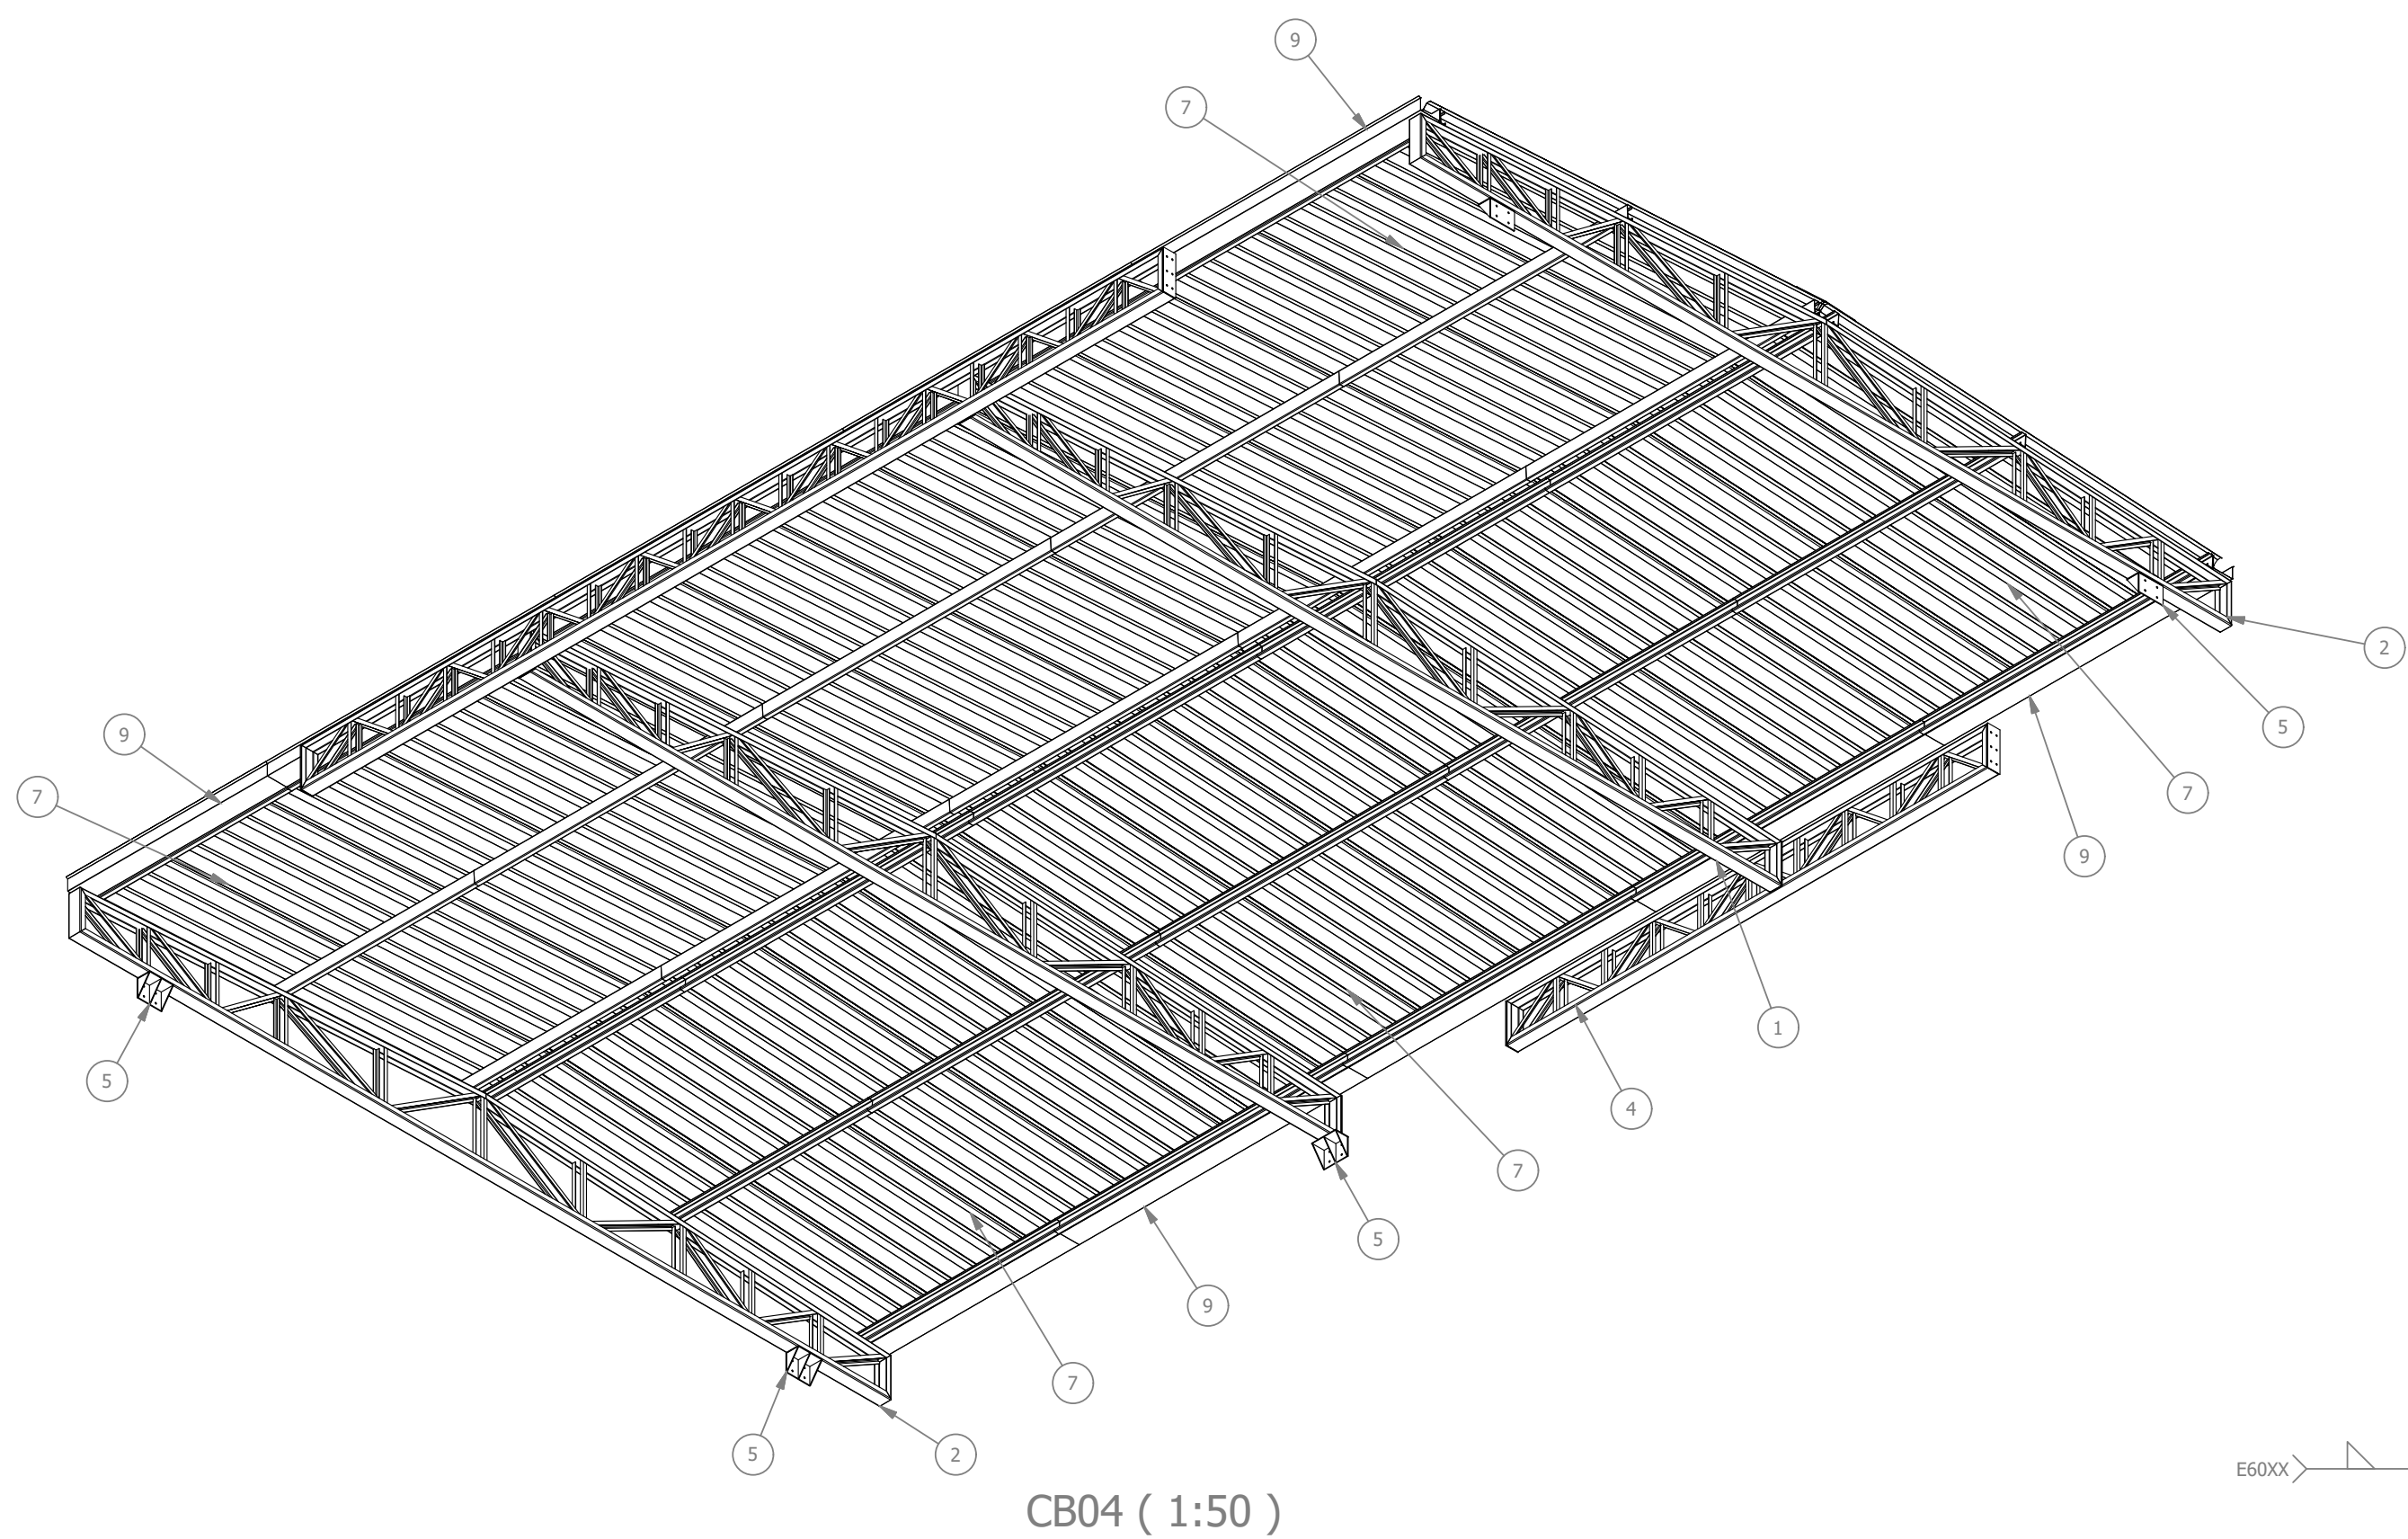


CB04 (1:50)

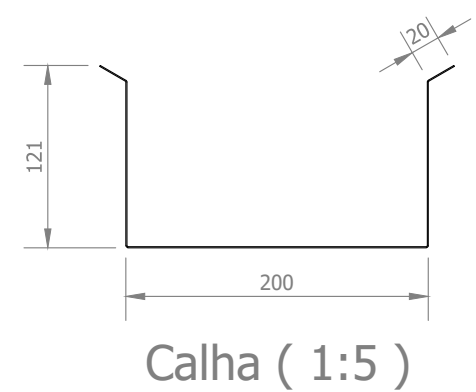


Calha (1:5)

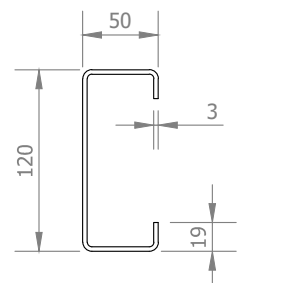

Terça (1:5)

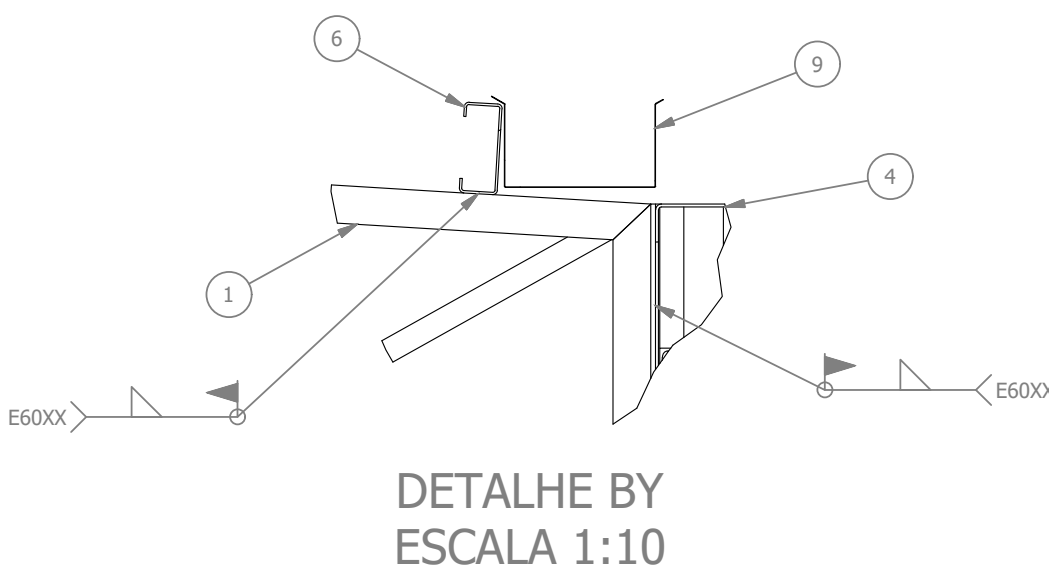


DETALHE BY
ESCALA 1:10

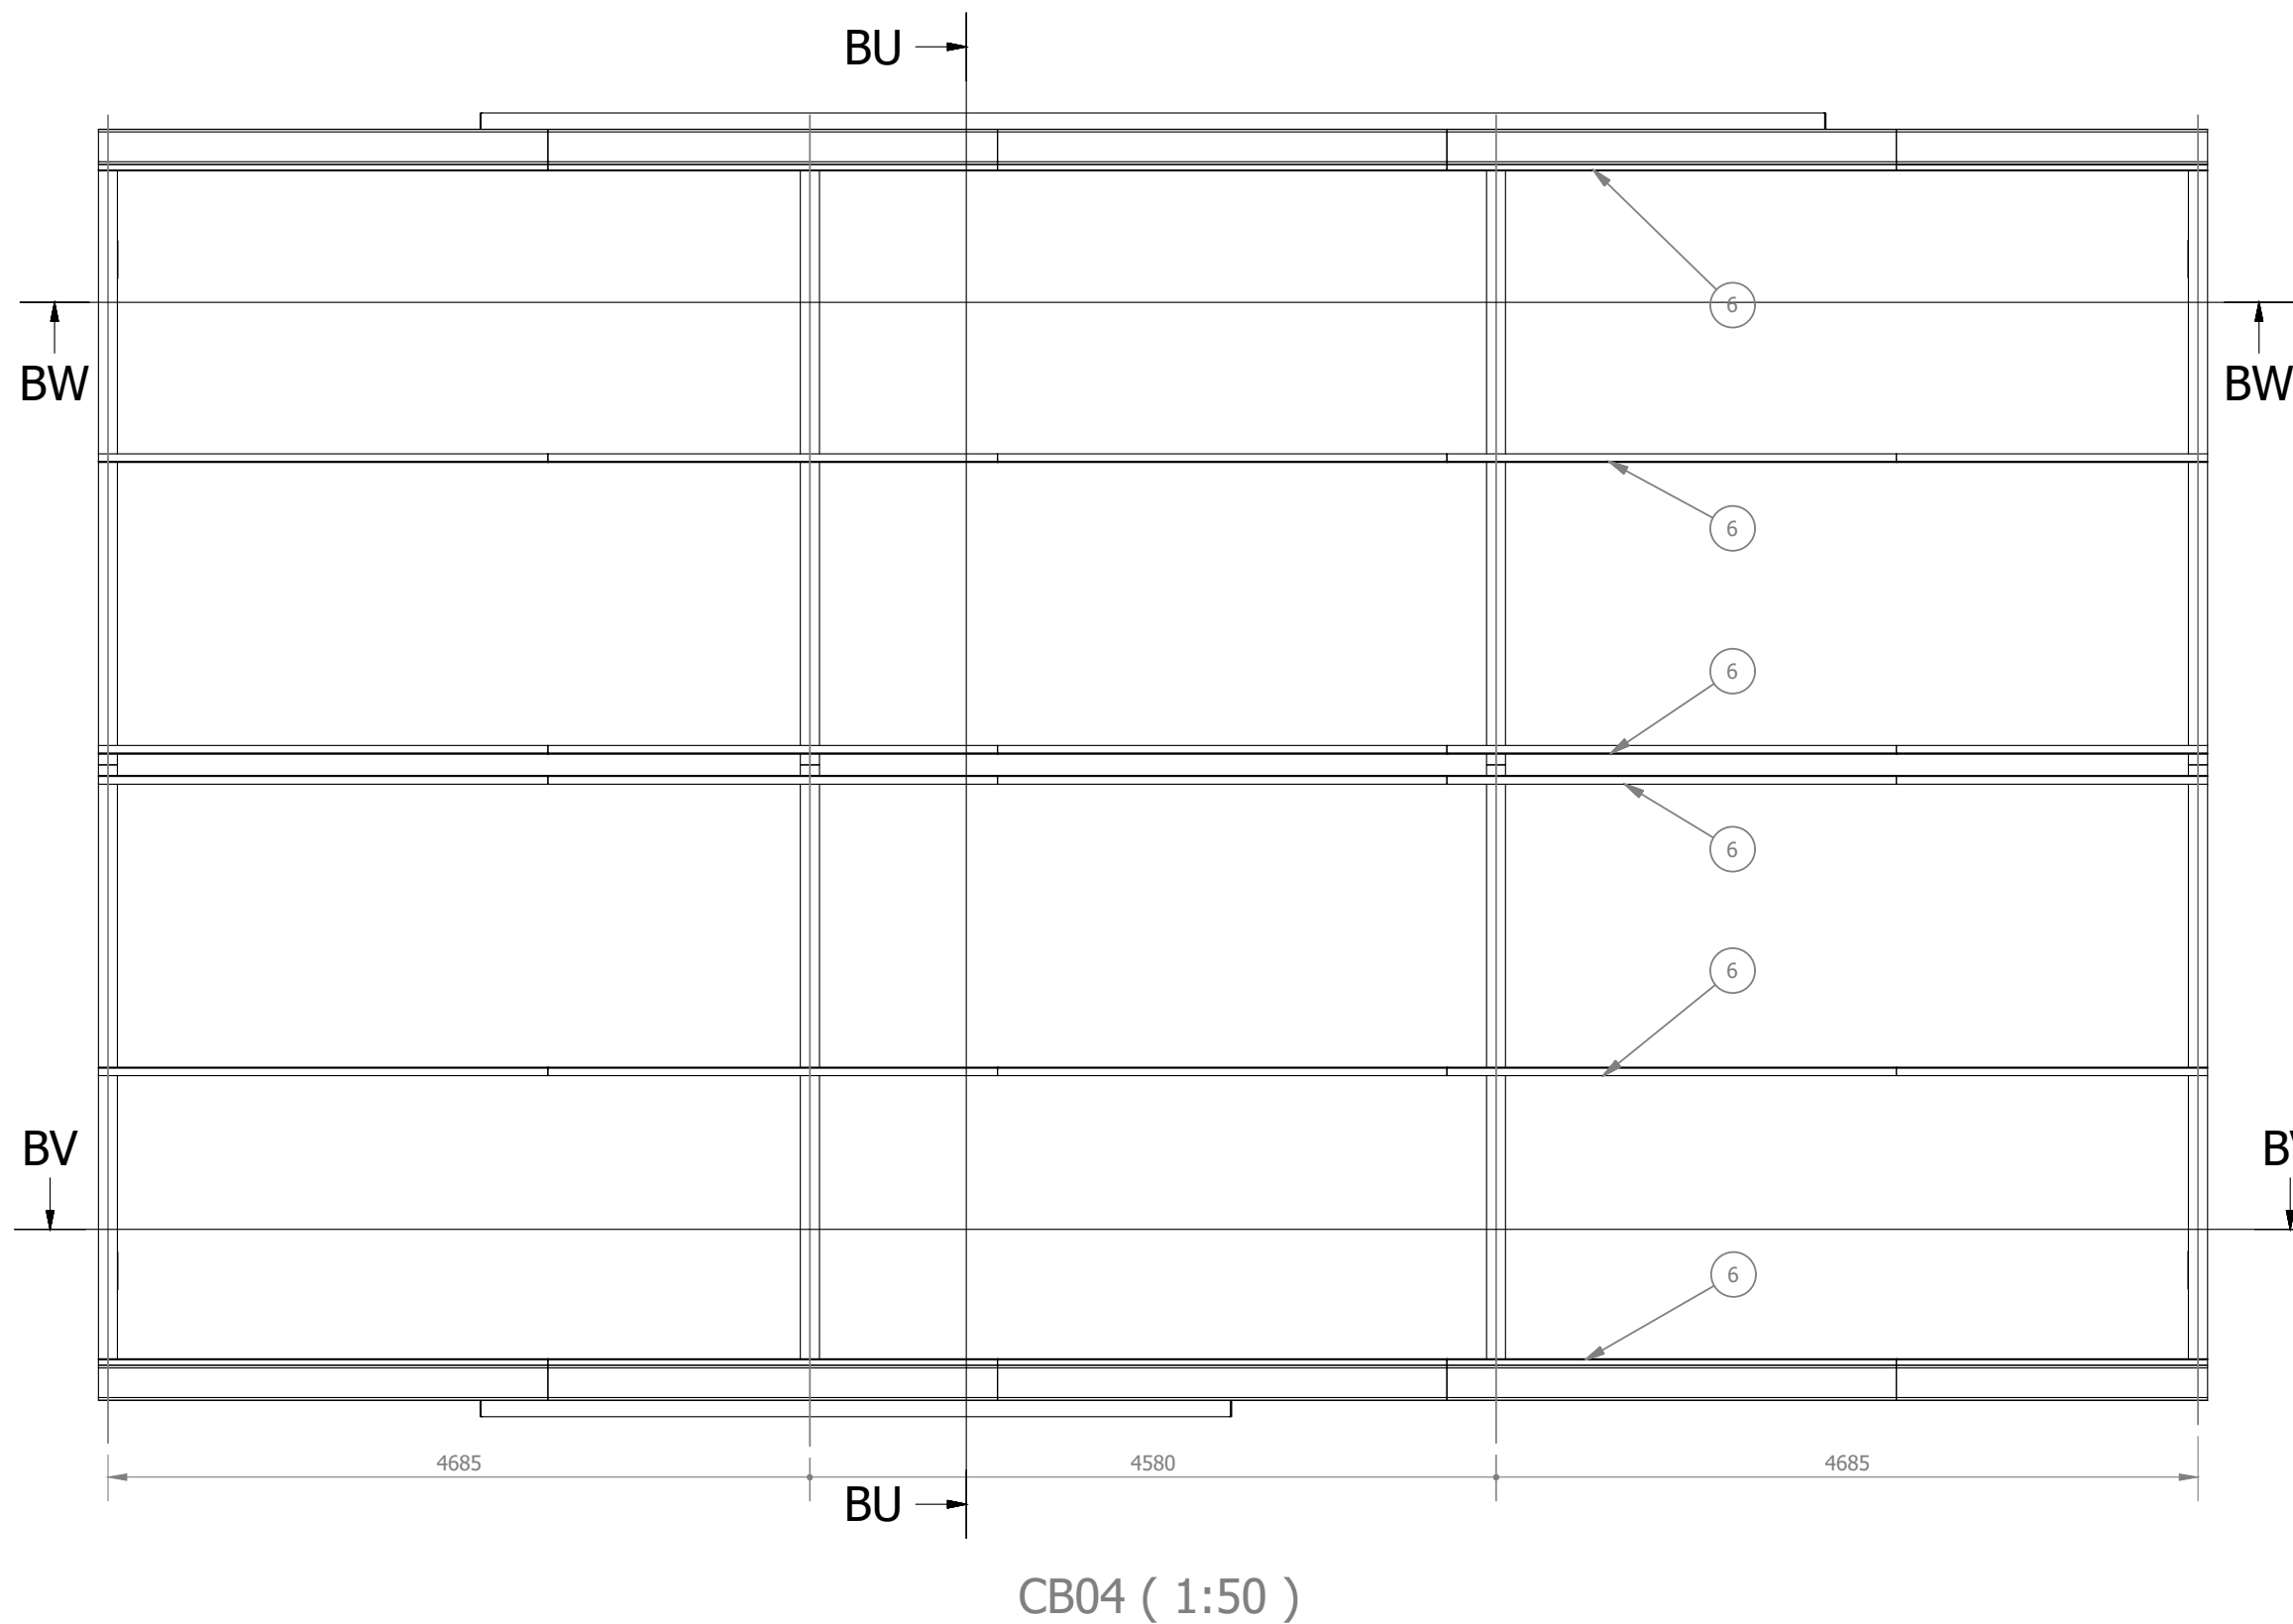


CB04 (1:50)

PESO DA ESTRUTURA SEM TELHAS E SEM CALHAS: 1484 kg


ID	ITEM	QTD	DESCRIÇÃO	COMPRIM.	MATERIAL	PESO
1	TR3	2				160,4 kg
2	TR3-B	2				155,4 kg
3	TR8	1				177,1 kg
4	TR9	1				102,4 kg
5	Suporte Trelíça	5				5,2 kg
6	TERÇA 120x50x19x3	30	120 x 50 x 19 x 3	3000	Aço ASTM A36	16,8 kg
7	Telha TR40 - 1000mm útil (1)	28	Telha Termoacústica	4100	Termoacústico	16,8 kg
8	Cumeeira TR40 - 1000mm útil	14	Cumeeira Trapezoidal		Aço Galvanizado	2,5 kg
9	Calha	10	200 x 120 x 0.65	3000	Aço Galvanizado	7 kg

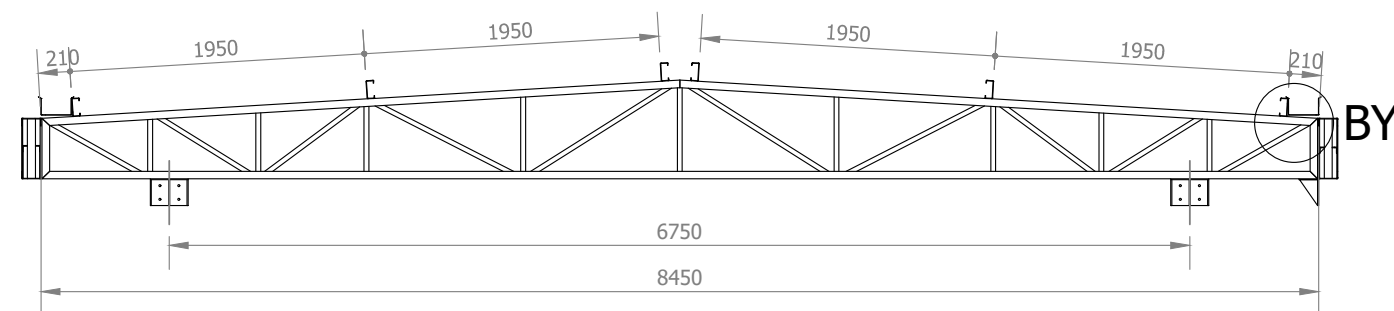


SEÇÃO BU-BU
ESCALA 1:50

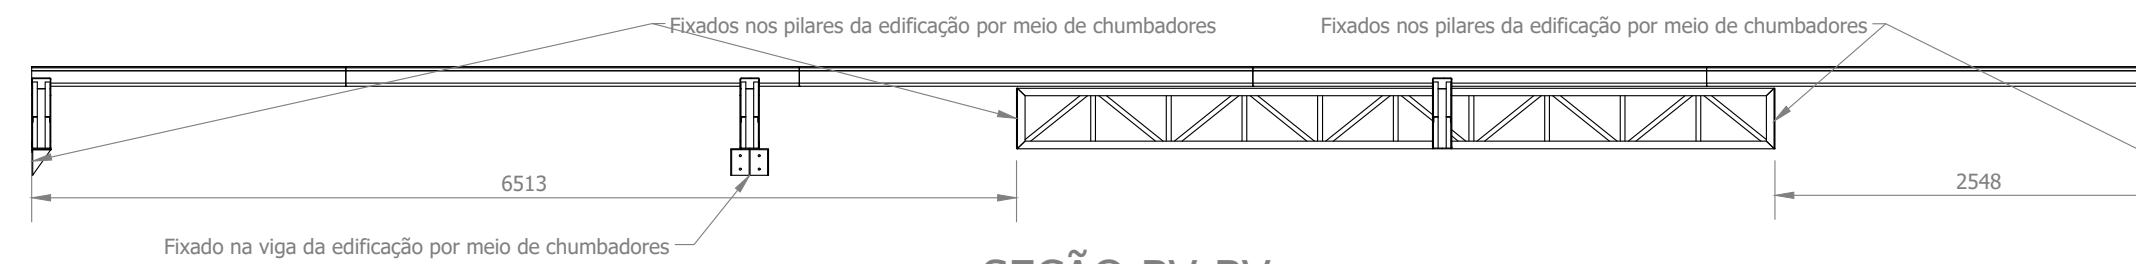


SEÇÃO BV-BV
ESCALA 1:50

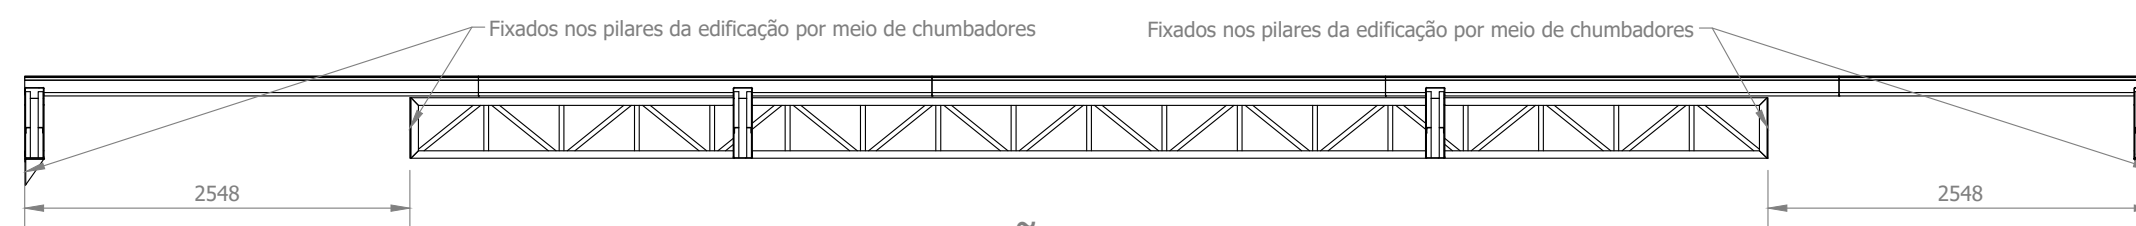


SEÇÃO BW-BW
ESCALA 1:50

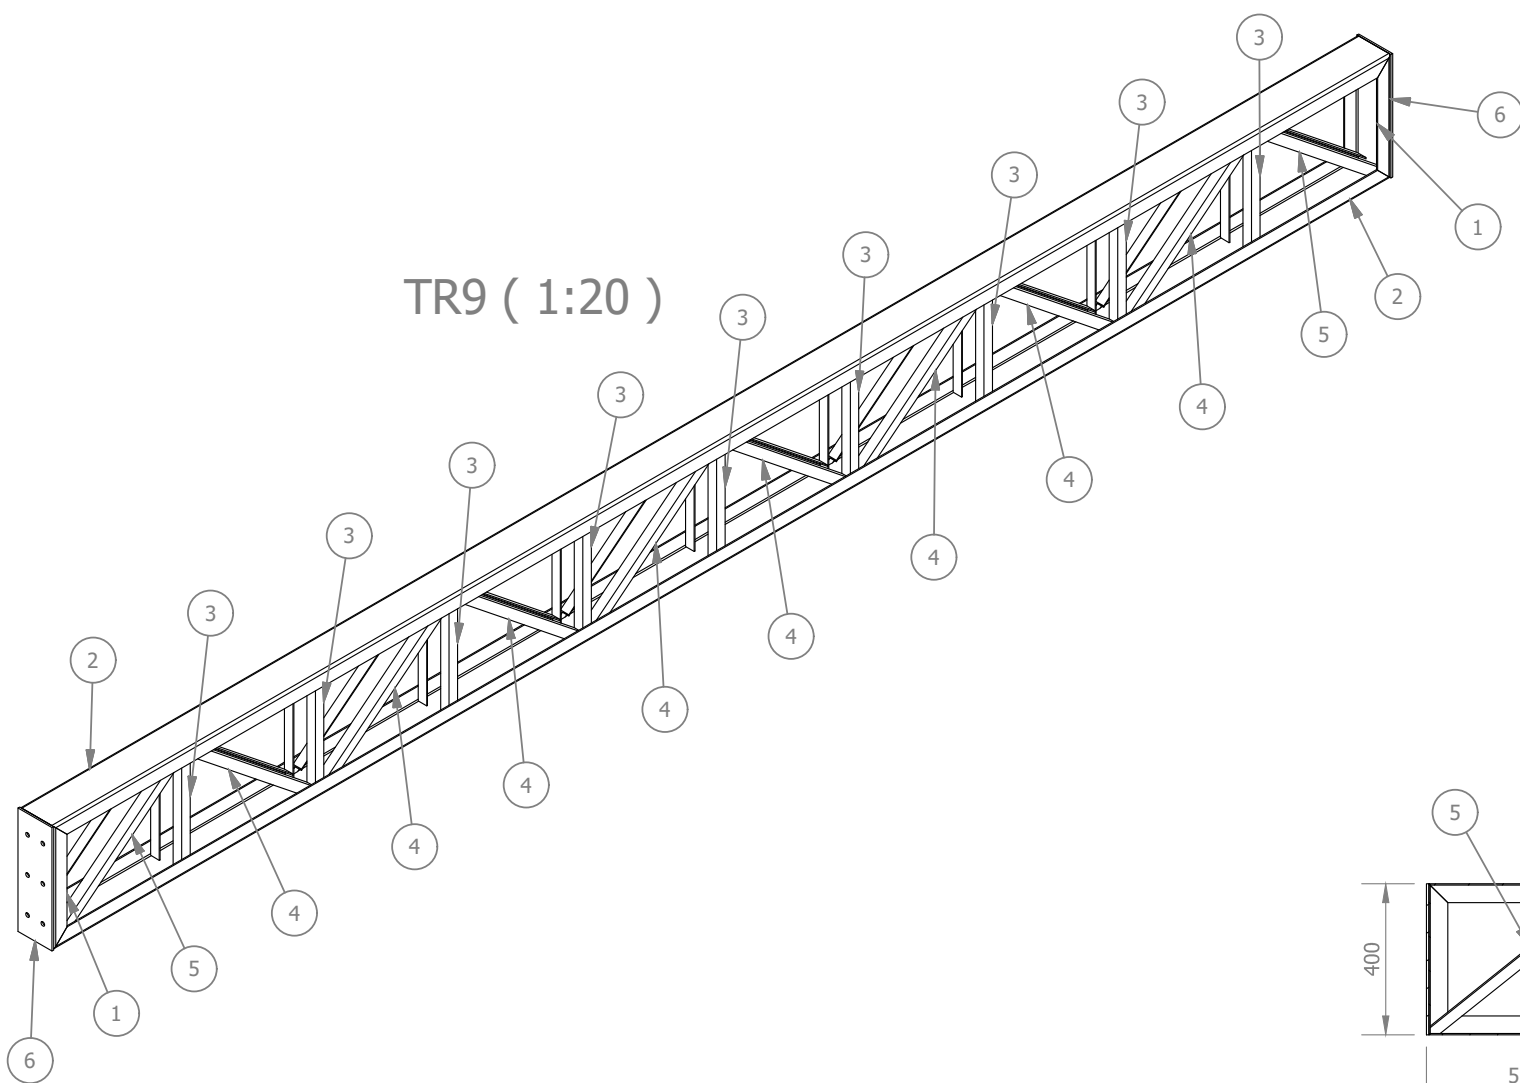


TR9 (1:20)

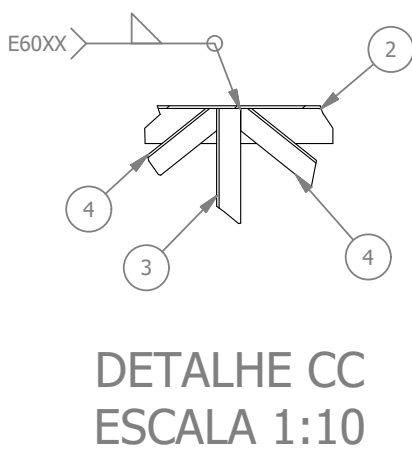


DETALHE CC
ESCALA 1:10

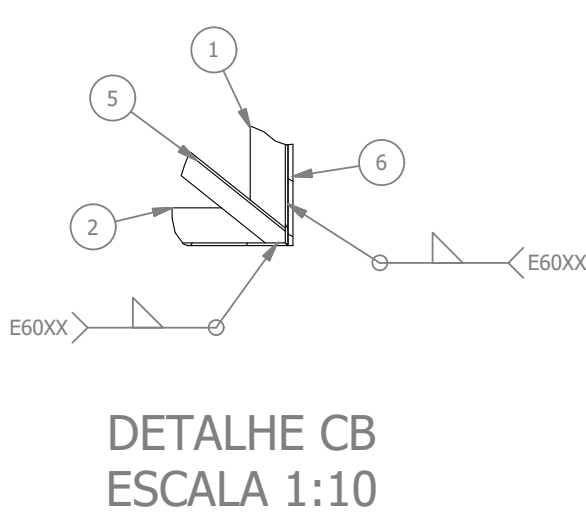


DETALHE CB
ESCALA 1:10

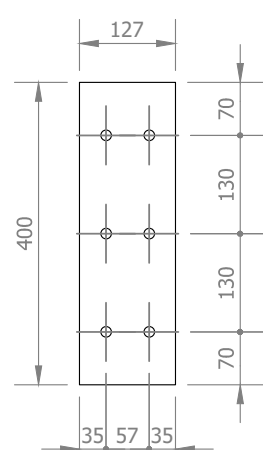


Ch3 (1:10)

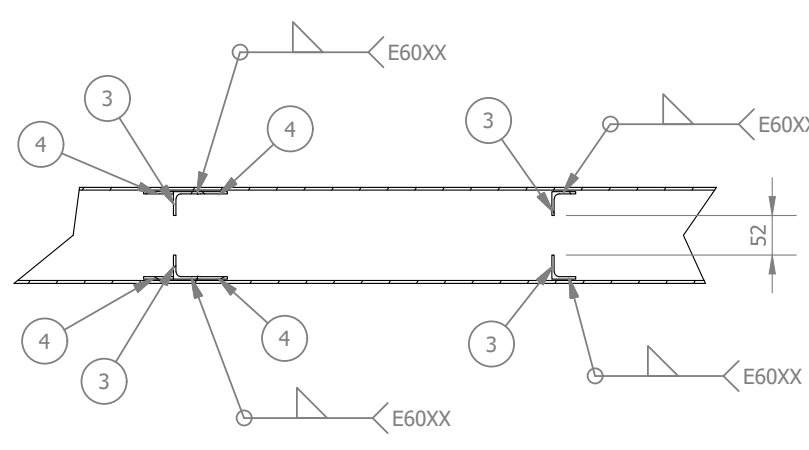


SEÇÃO CD-CD
ESCALA 1:10

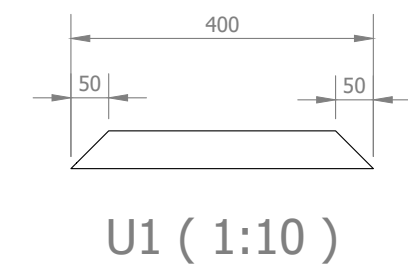


U1 (1:10)

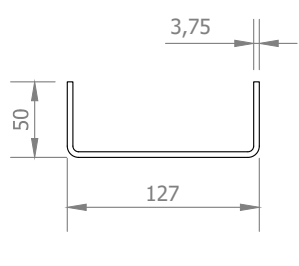

Perfil U (1:5)

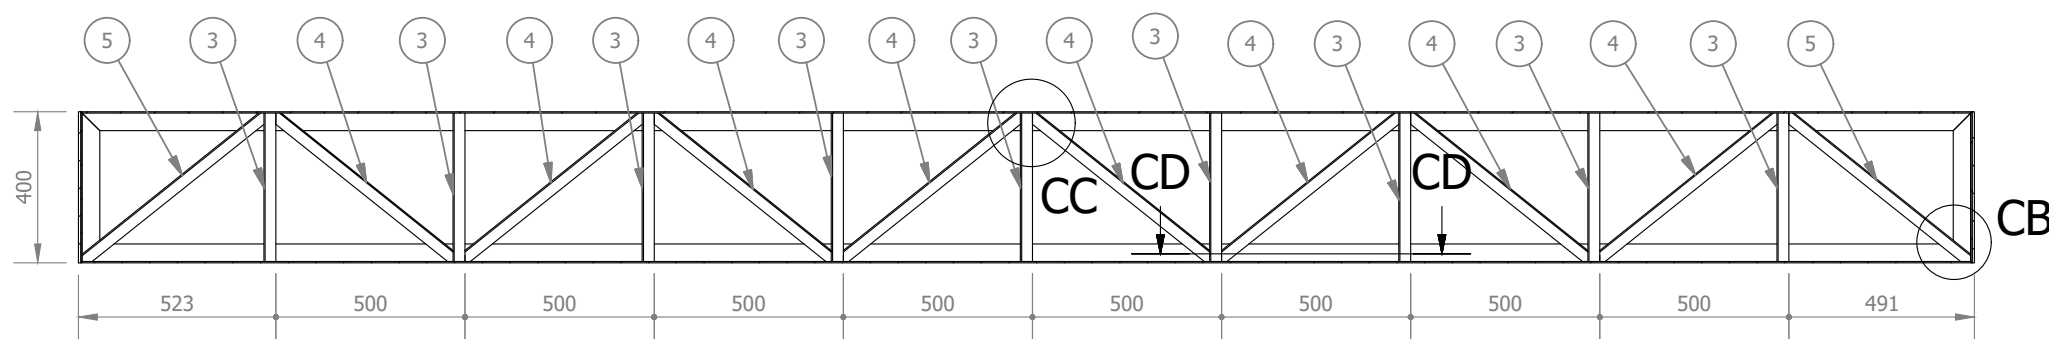

SEÇÃO CA-CA
ESCALA 1:20

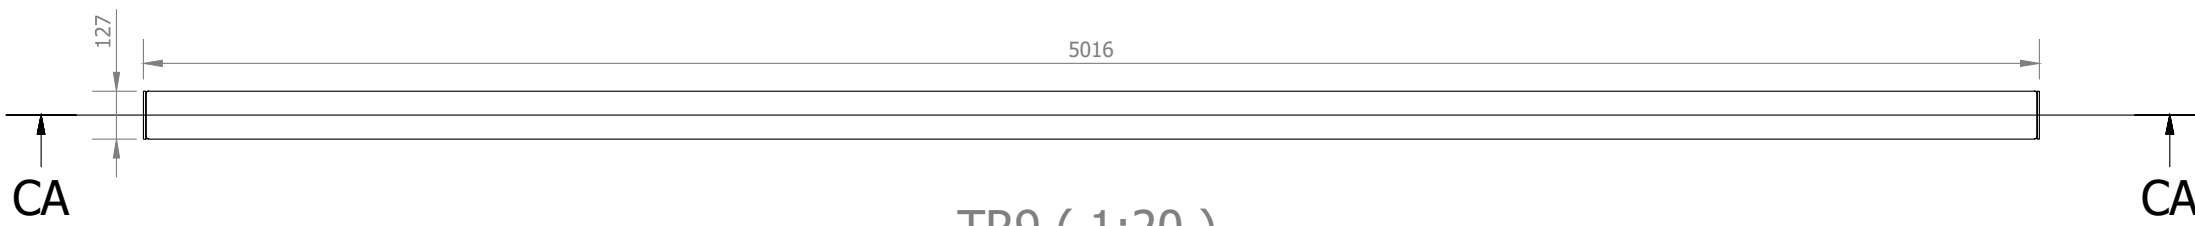

TR9 (1:20)

ID	ITEM	QTD	DESCRIÇÃO	COMPRIM.	MATERIAL	PESO
1	U1	2	U 127x50x3.75	400	Aço ASTM A36	2,4 kg
2	U2	2	U 127x50x3.75	5003	Aço ASTM A36	31,5 kg
3	L1	18	L 1.1/4 x 1.1/4 x 1/8	393	Aço ASTM A36	0,6 kg
4	L2	16	L 1.1/4 x 1.1/4 x 1/8	611	Aço ASTM A36	0,9 kg
5	L3	4	L 1.1/4 x 1.1/4 x 1/8	621	Aço ASTM A36	0,9 kg
6	Ch3	2	127 x 400 x 6.35		Aço ASTM A36	2,5 kg

REV. 00	02/02/22	EMISSÃO INICIAL	DAC	
REVISÃO:	DATA:	DESCRIÇÃO	RESP.	
CUNTE				
 PREFEITURA SANTA RITA DO SAPUCAÍ-MG				
PROJETO		GERÊNCIA DE PROJETOS		
 Rua Miguel Vianna, nº. 81, sala 12 Bairro Morro Chic CEP: 37500-080 – Itajubá / MG Tel: (35) 3623-5720 www.dacengenharia.com.br		PEDRO HENRIQUE JUSTINIANO		ENQ°. CIVIL
		COORDENAÇÃO DE PROJETOS		
		ALOSIO CAETANO FERREIRA		CREA: MG-97.132/D
		RESPONSÁVEL TÉCNICO		
		ENQ°. CIVIL FLÁVIA C. BARBOSA		CREA: MG-187.842/D
PROJETO		ENQ°. MECÂNICO GERMAN LOZANO		
DESENHO		ENQ°. MECÂNICO PEDRO COSTA		
EMPENHAMENTO				
CONSTRUÇÃO DA CRECHE BEIRA RIO				
ENDEREÇO		DISCIPLINA		
RUA MARCOS FLÁVIO E DIAS, B. JARDIM BEIRA RIO		METÁLICA		
SANTA RITA DO SAPUCAÍ – MINAS GERAIS		FASE DO PROJETO		
ASSUNTO		EXECUTIVO		
PROJETO DE COBERTURA METÁLICA		FOLHA Nº.		
DETALHAMENTO E LISTA DE MATERIAIS		8/10		
DATA INICIAL	ESCALA	REVISÃO	ARQUIVO	
02/02/2022	INDICADA	R00	DAC-PMSRS-CPJ-PE-MET-R00.DWG	