




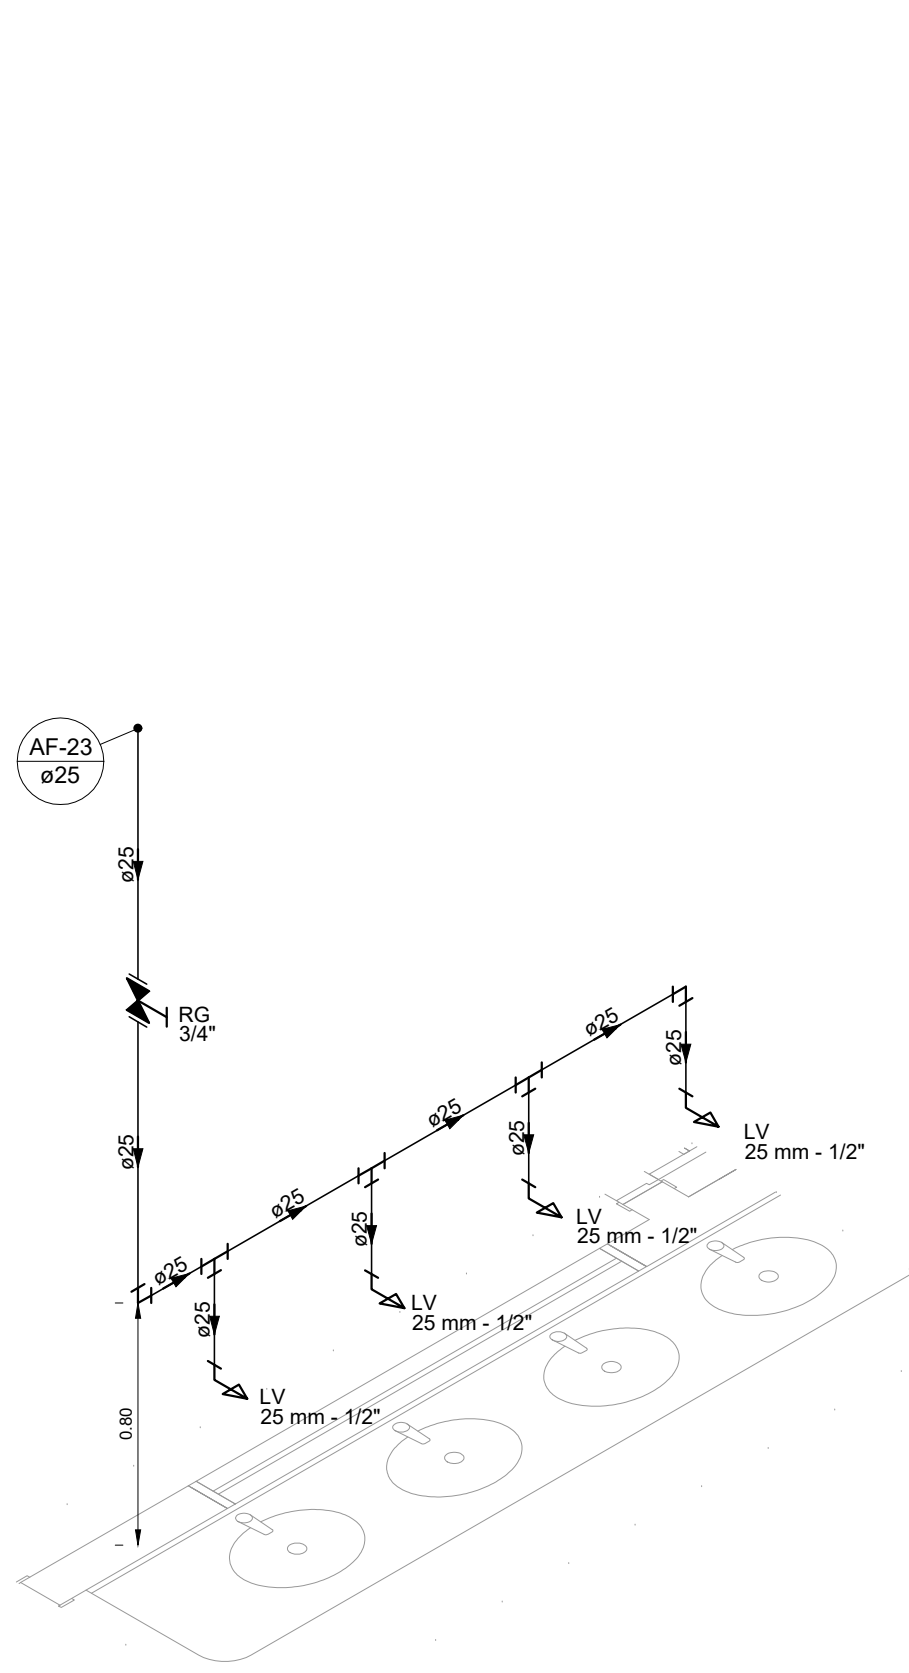


DETALHE HID-21
ESCALA 1:25

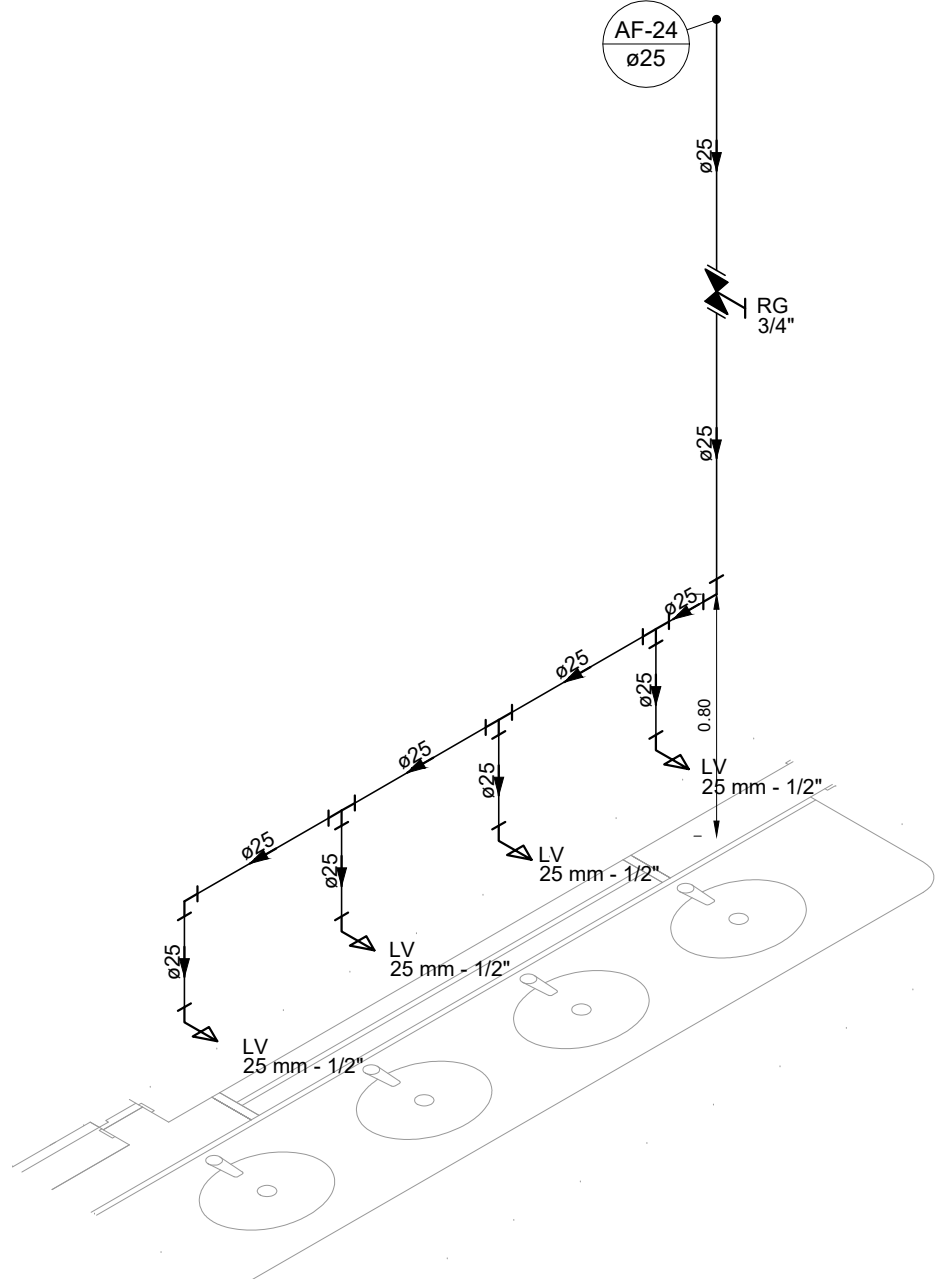


DETALHE HID-22
ESCALA 1:25

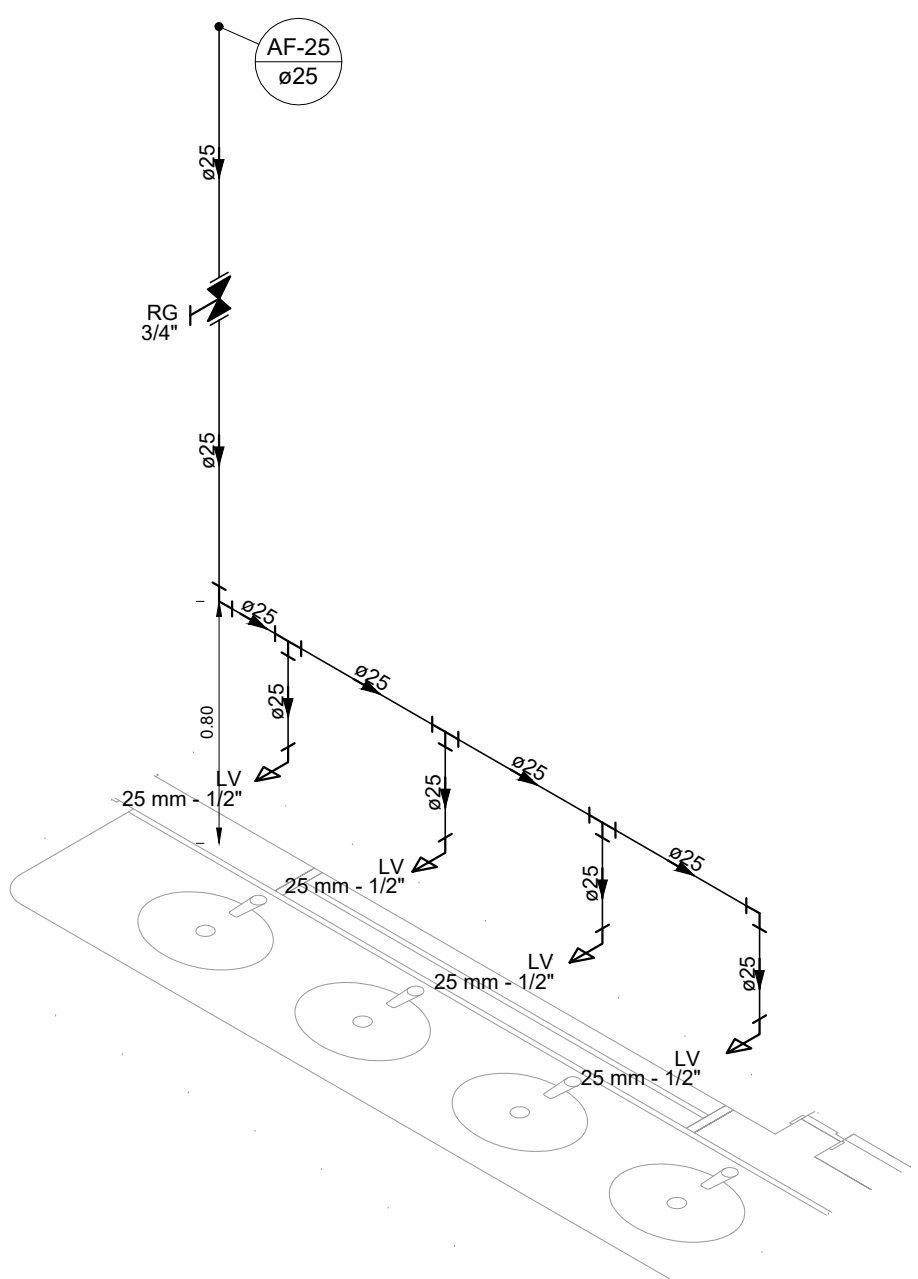


DETALHE HID-23
ESCALA 1:25

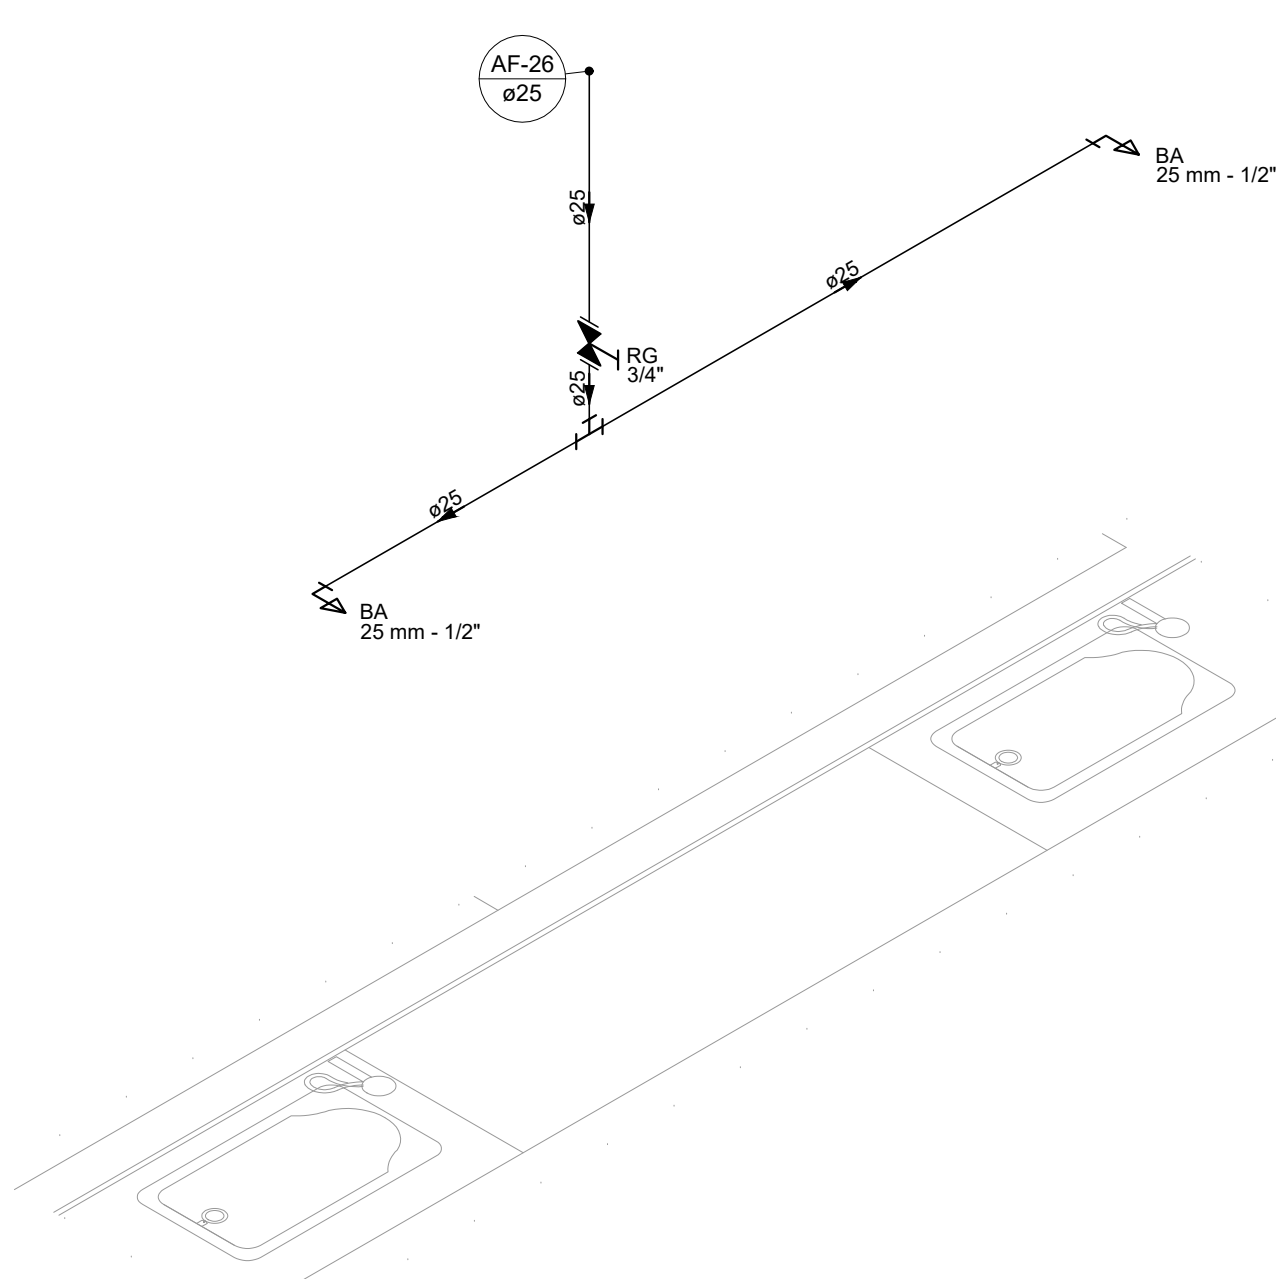


DETALHE HID-24
ESCALA 1:25

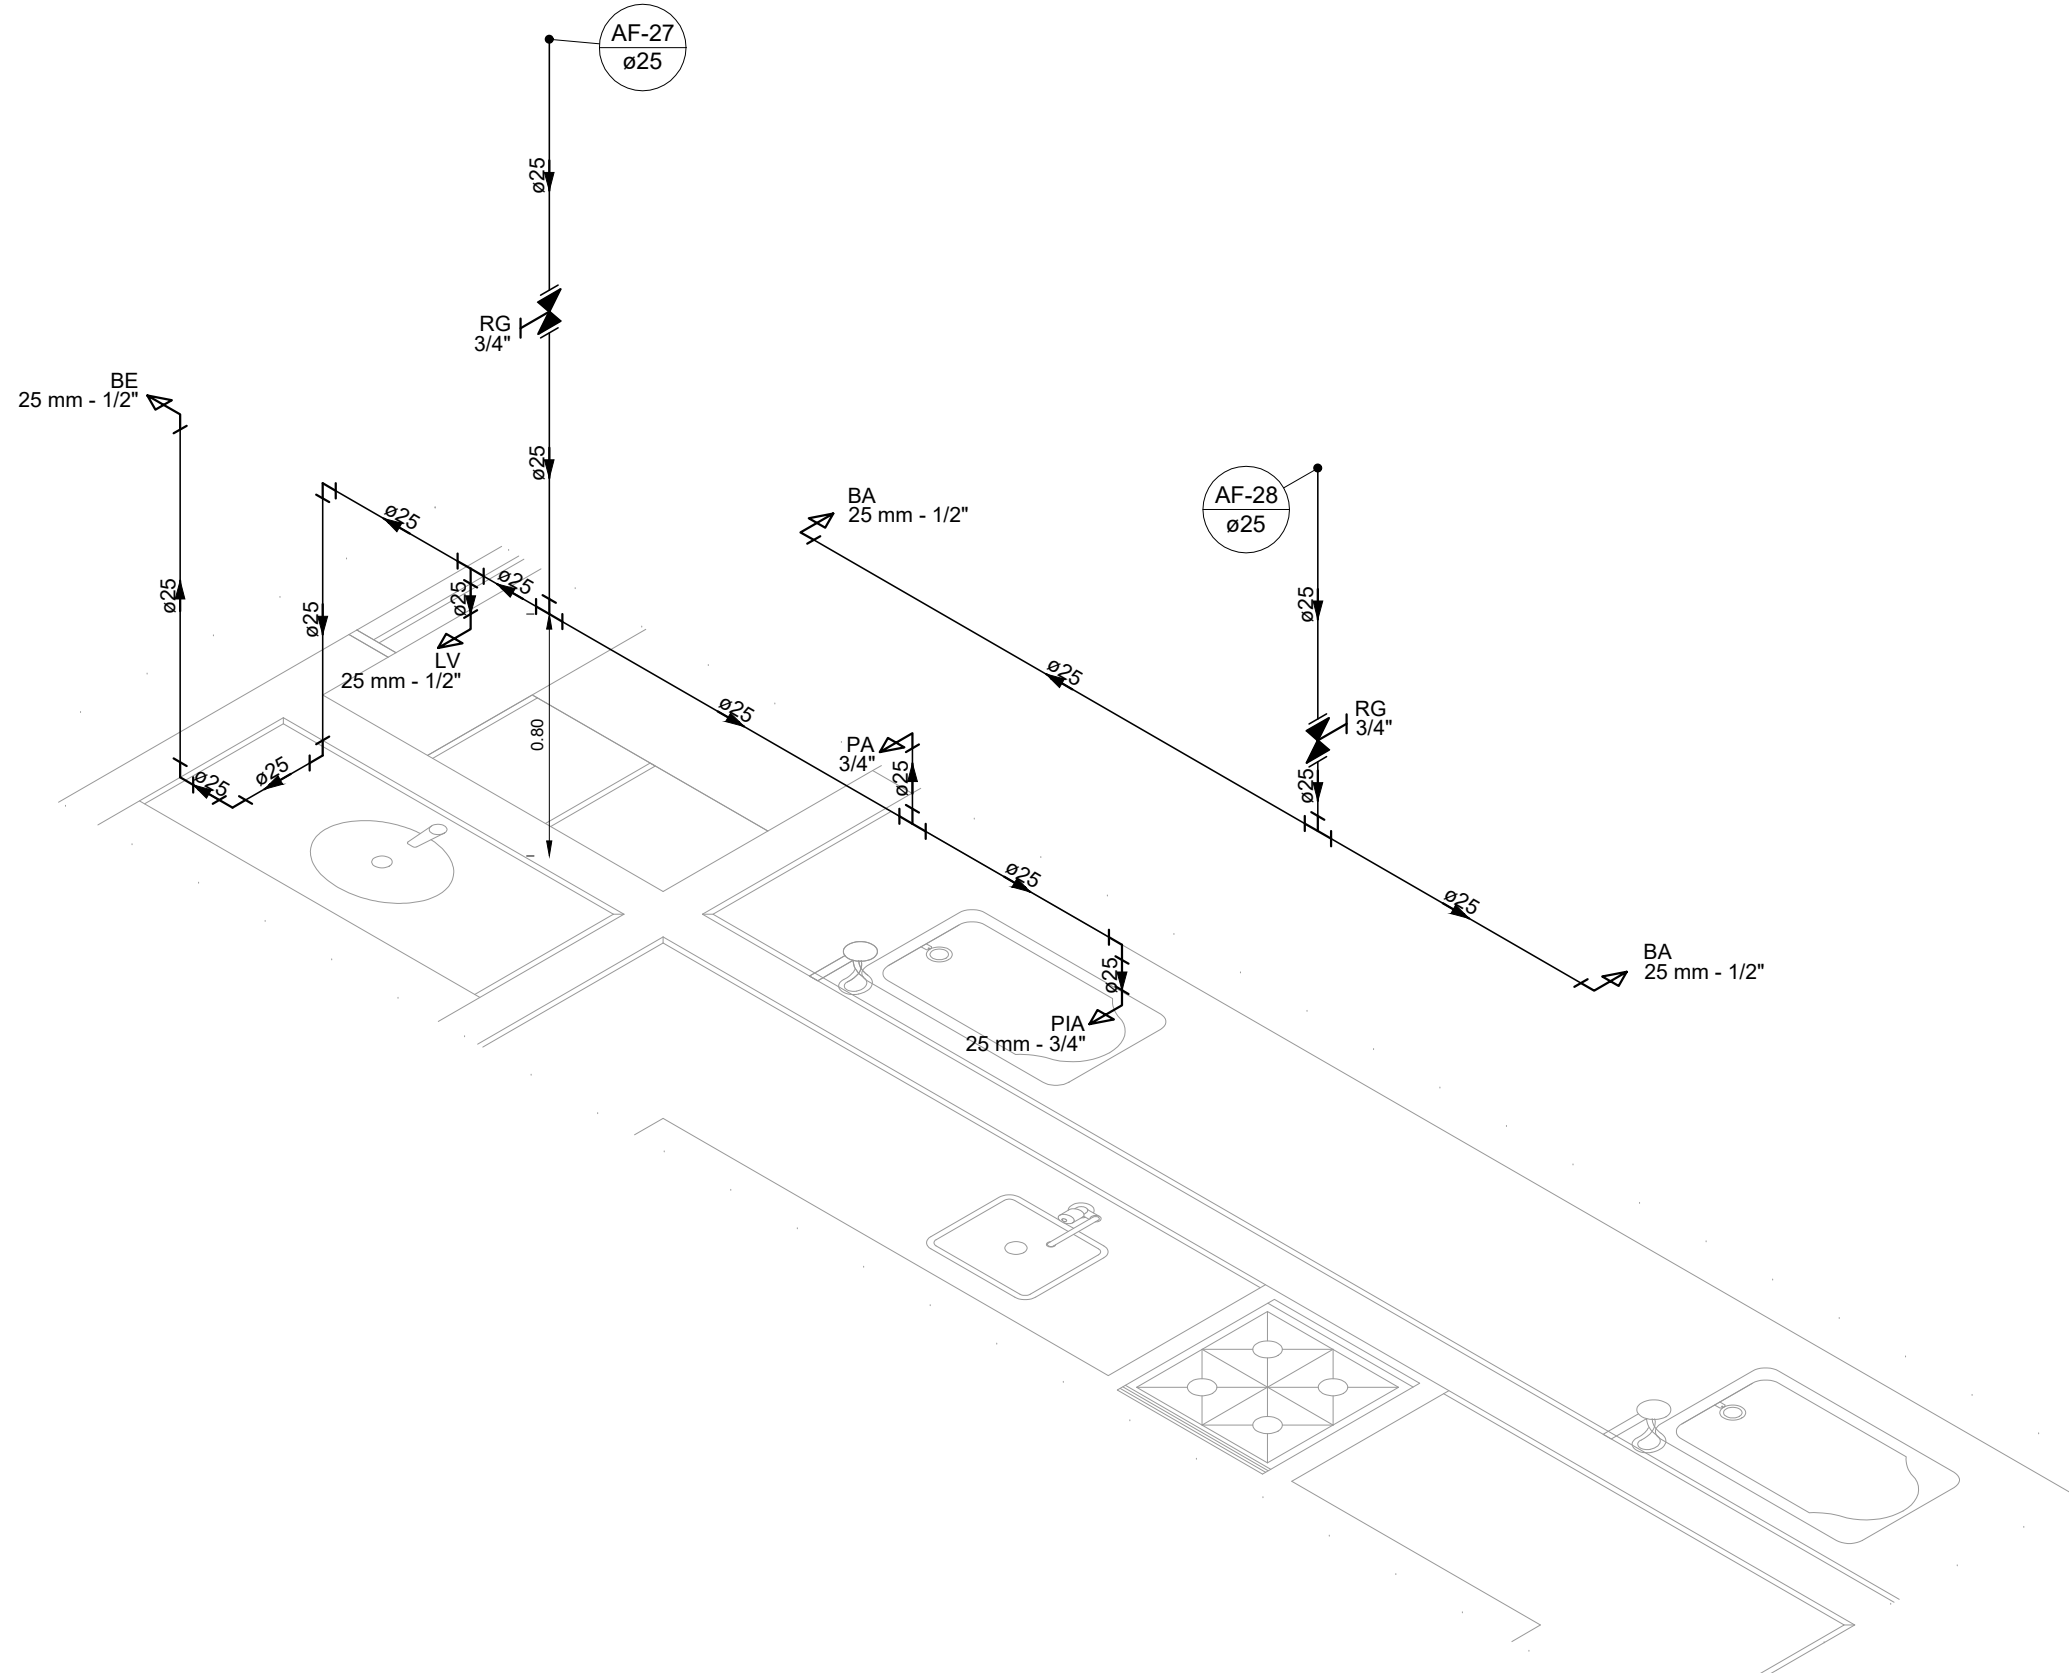


DETALHE HID-25
ESCALA 1:25

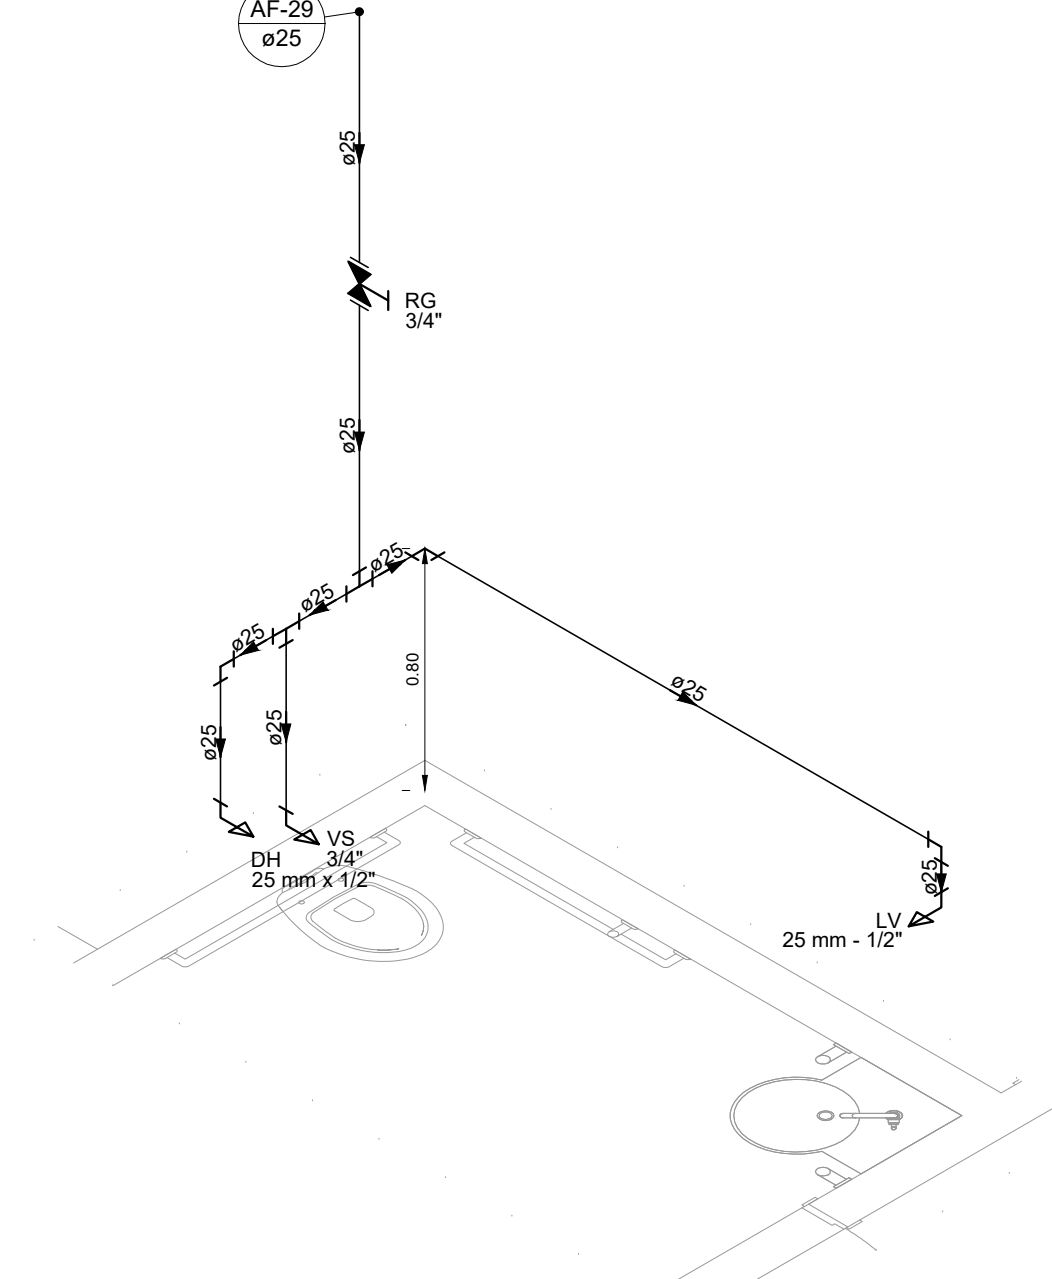


DETALHE HID-26
ESCALA 1:25

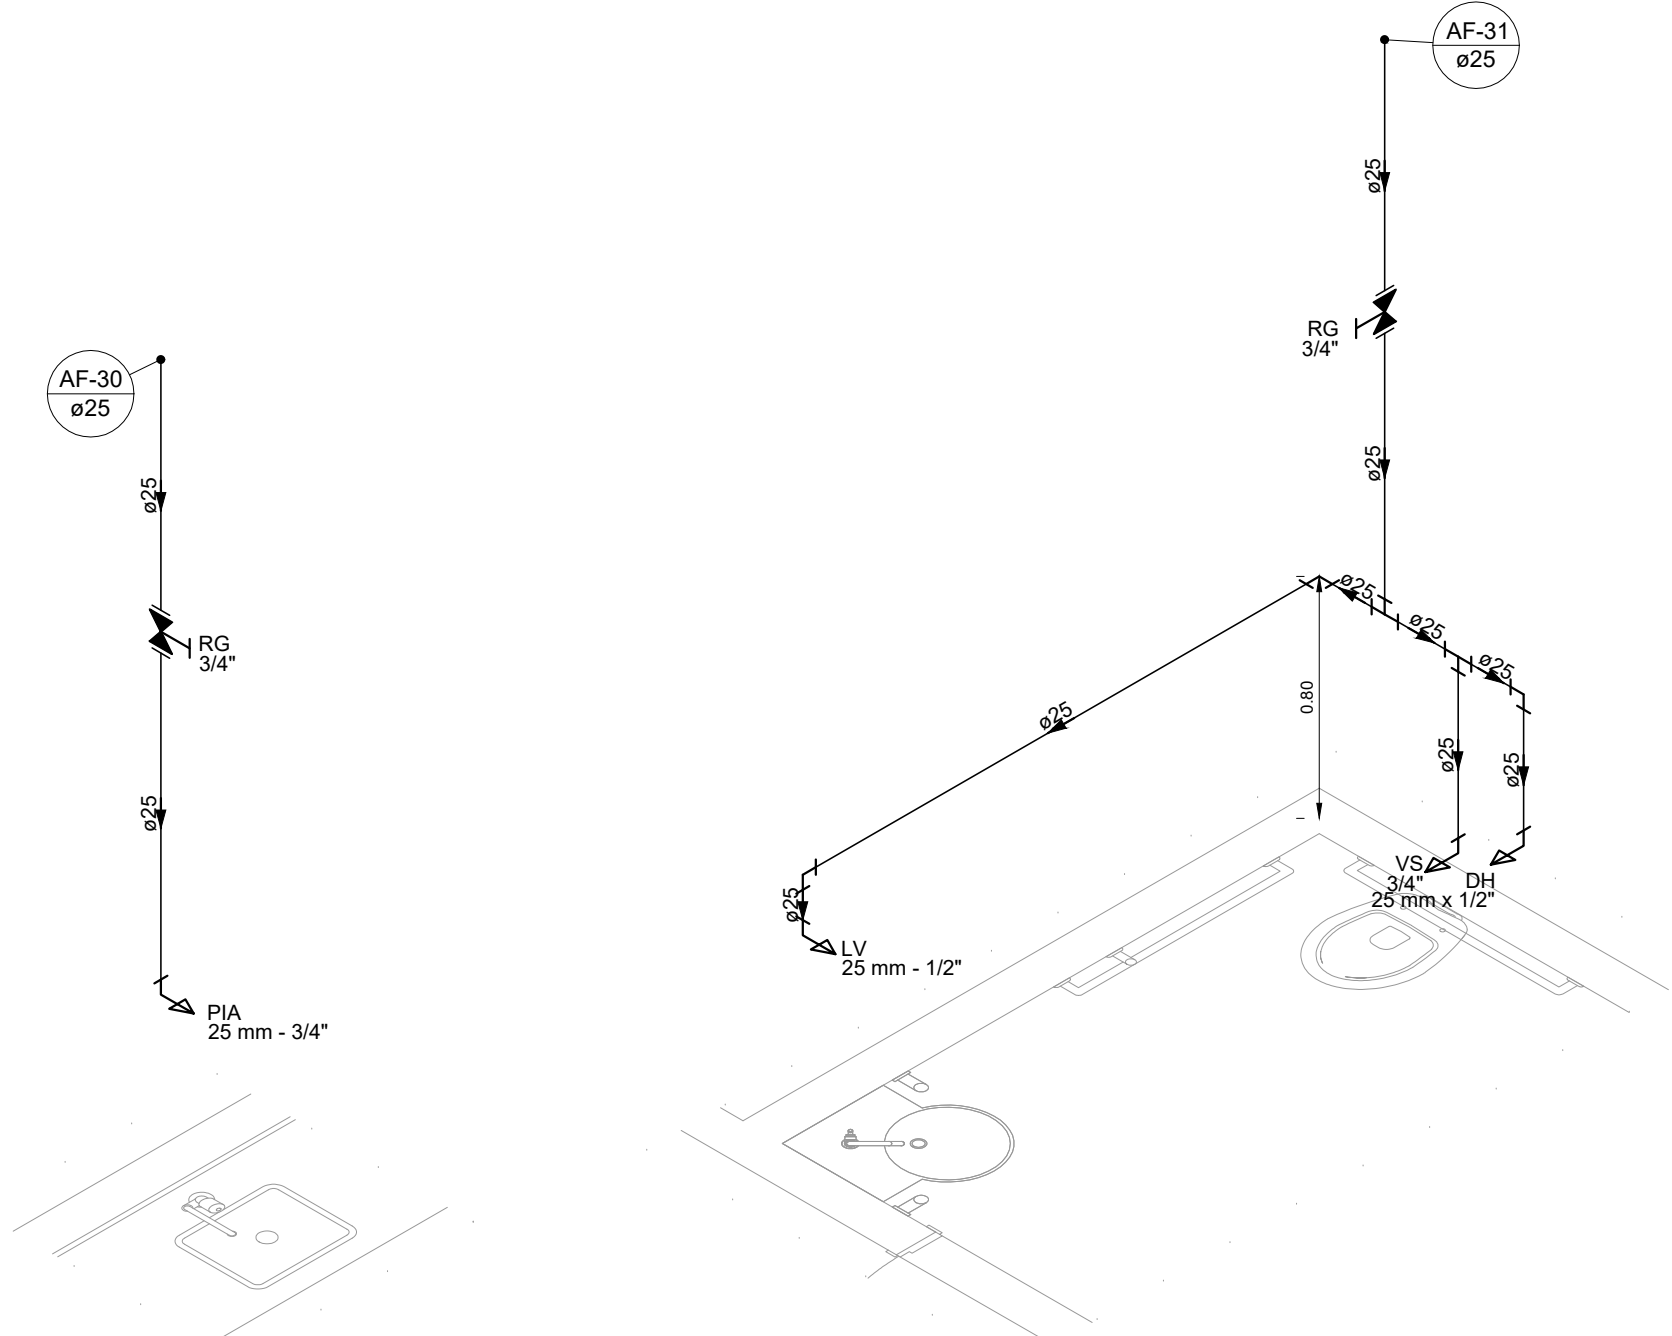


DETALHE HID-27
ESCALA 1:25

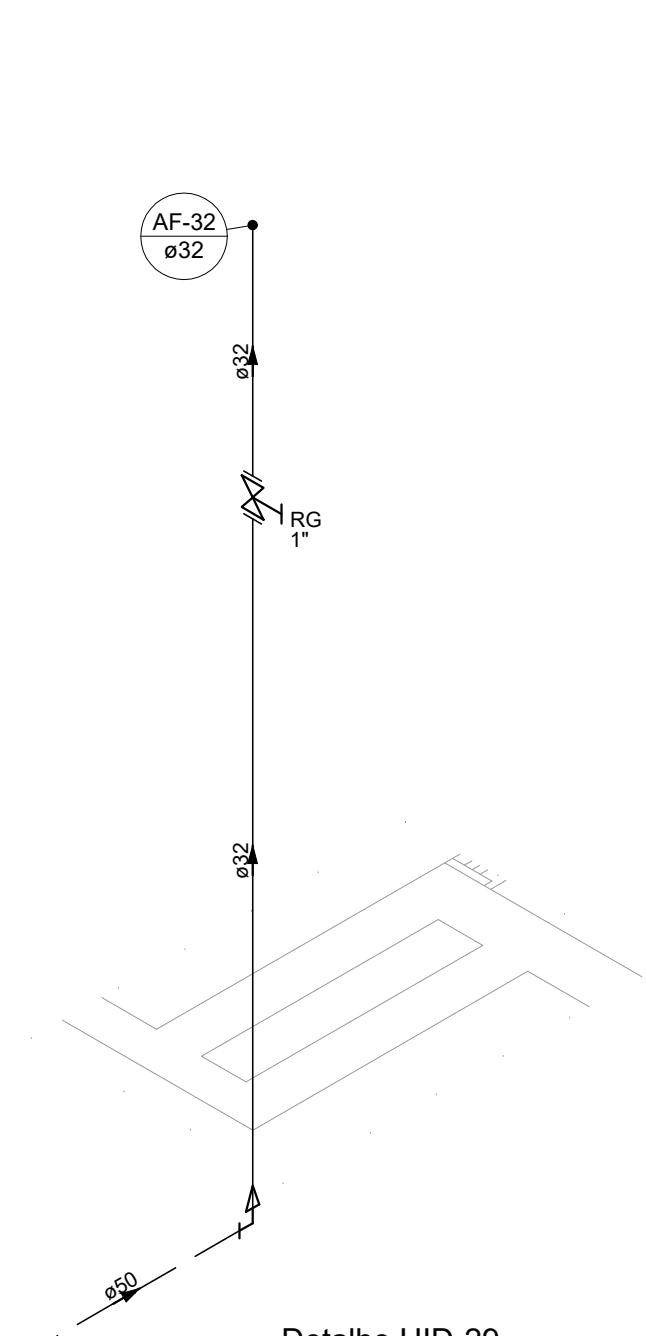


DETALHE HID-28
ESCALA 1:25

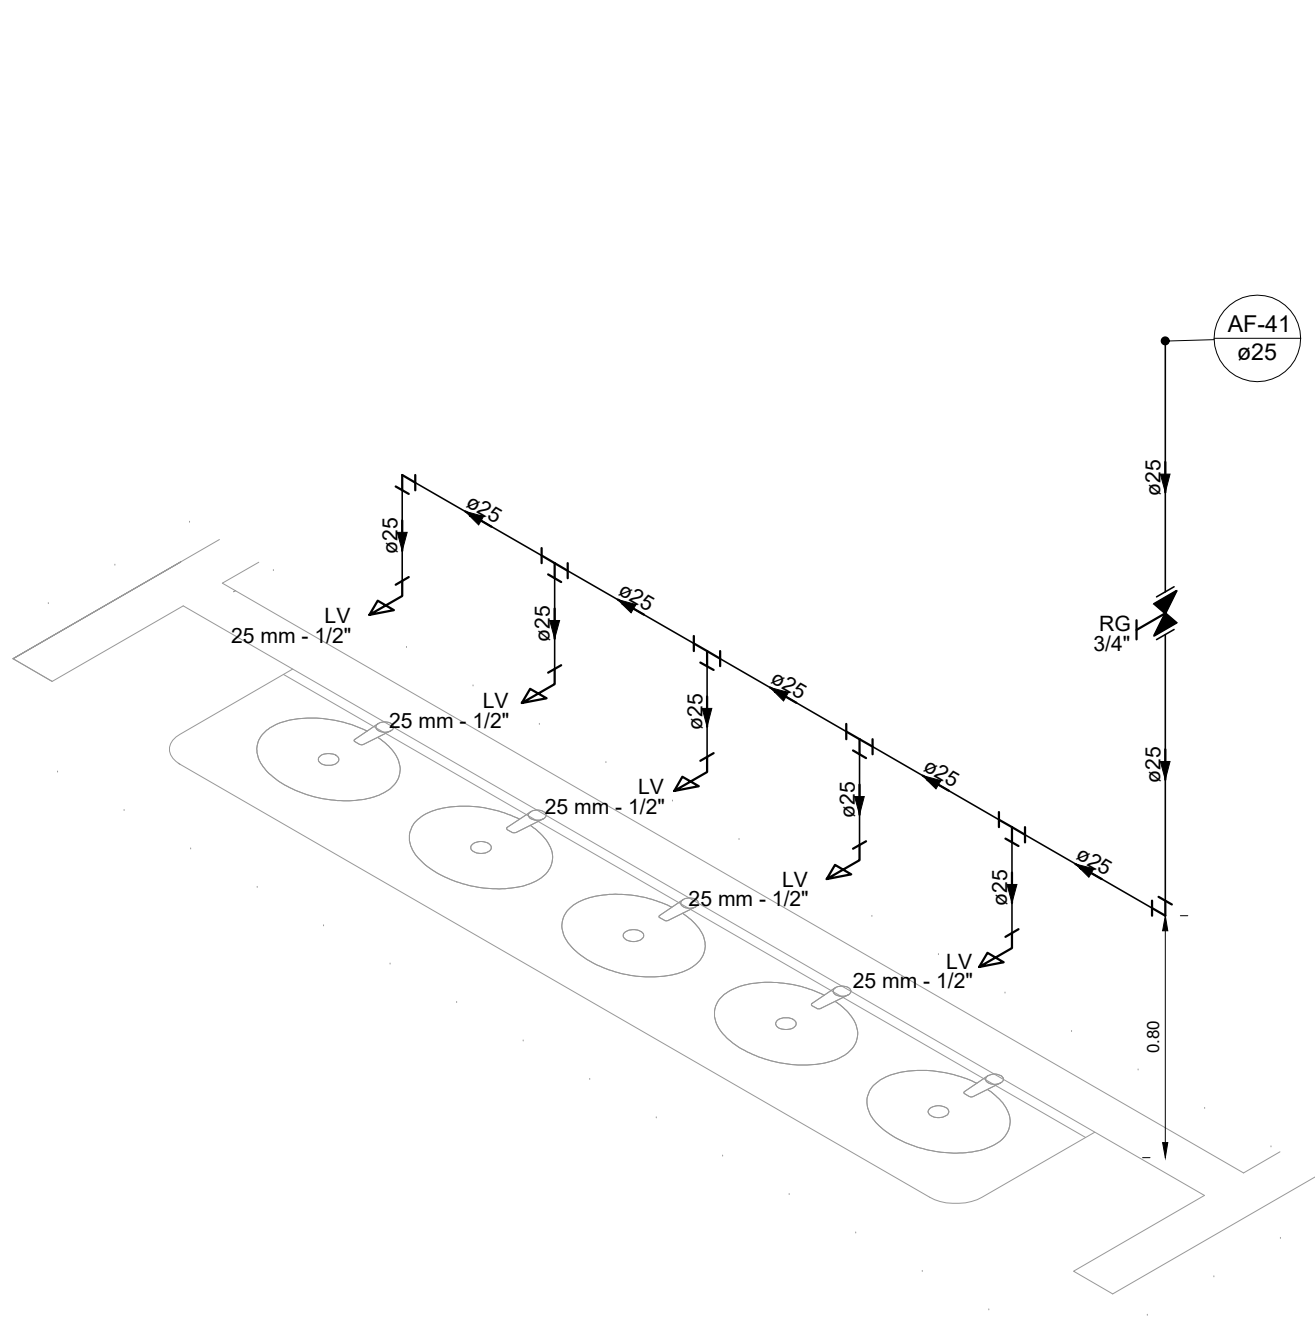


DETALHE HID-29
ESCALA 1:25

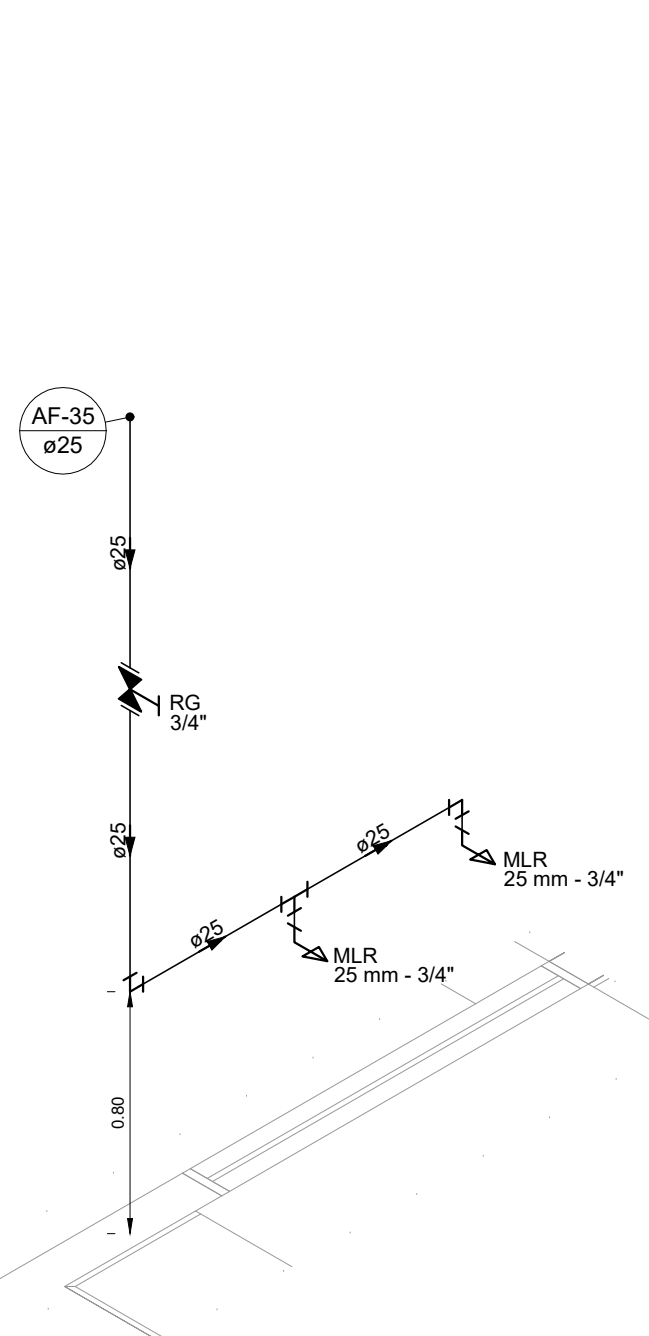


DETALHE HID-30
ESCALA 1:25

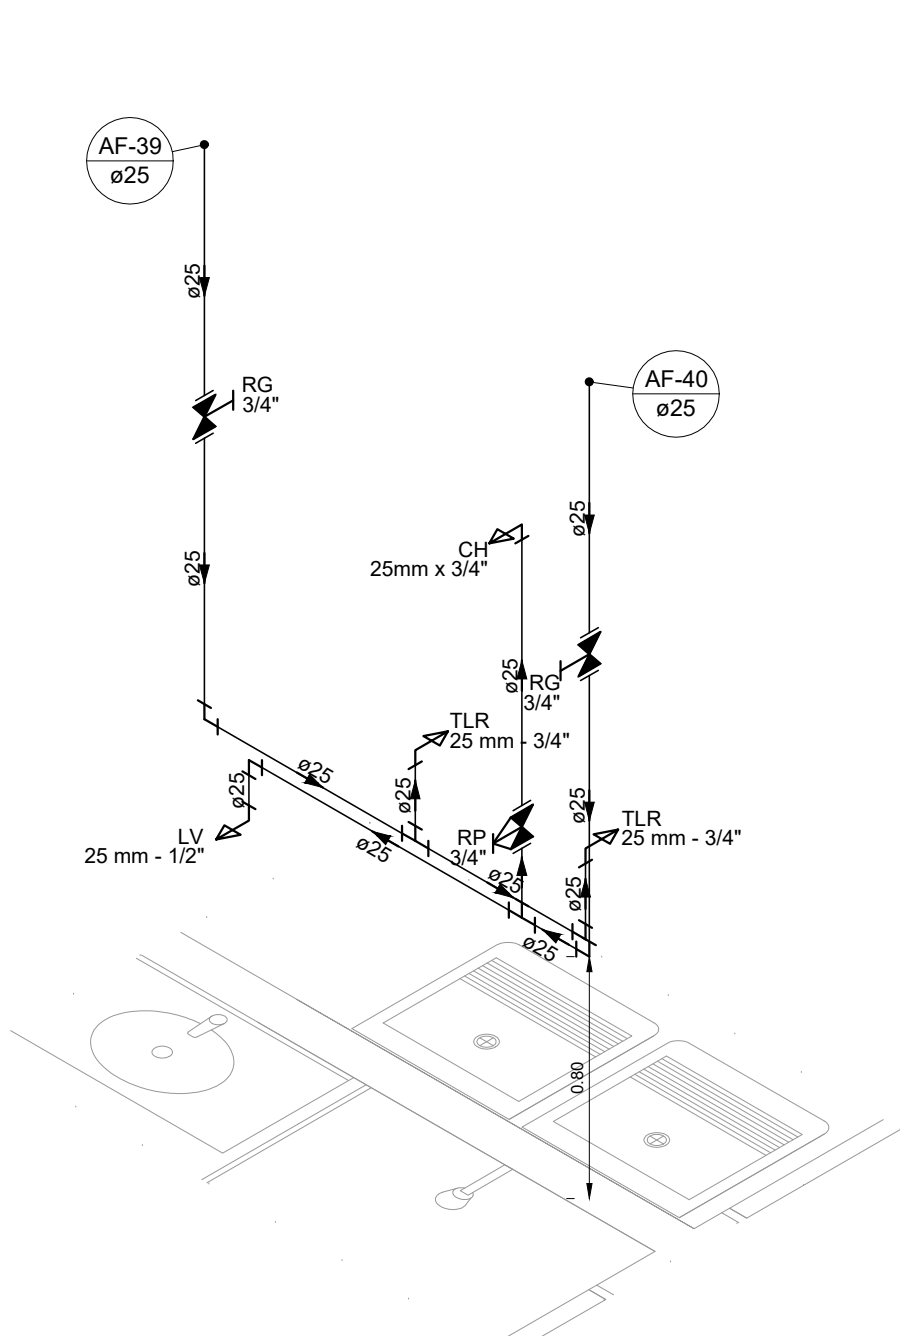


DETALHE HID-31
ESCALA 1:25

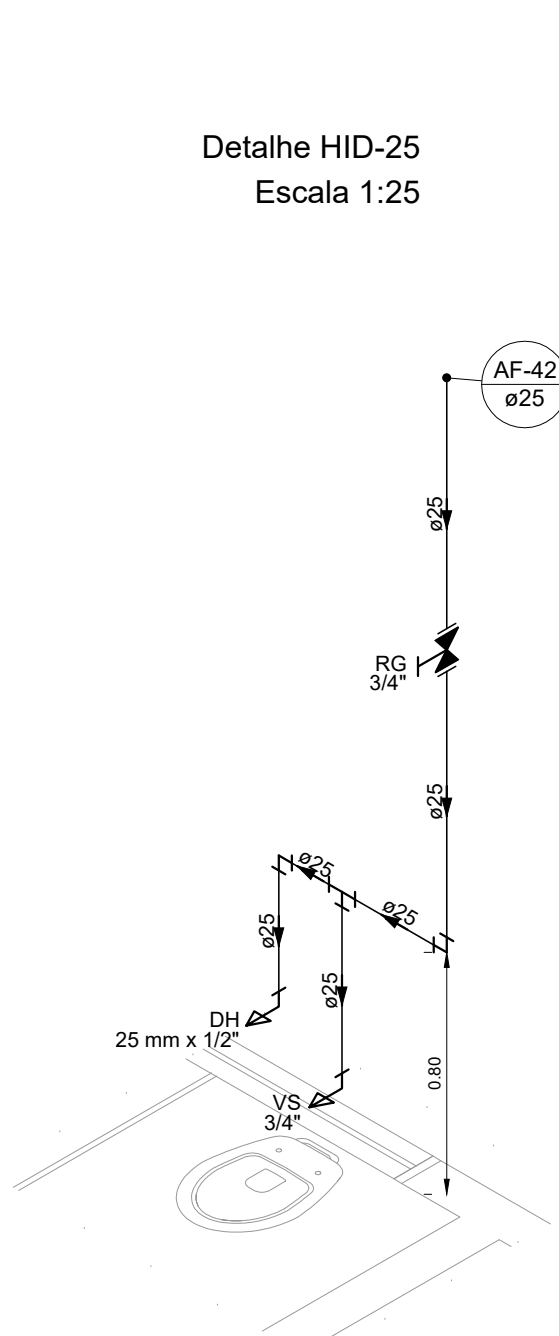


DETALHE HID-32
ESCALA 1:25

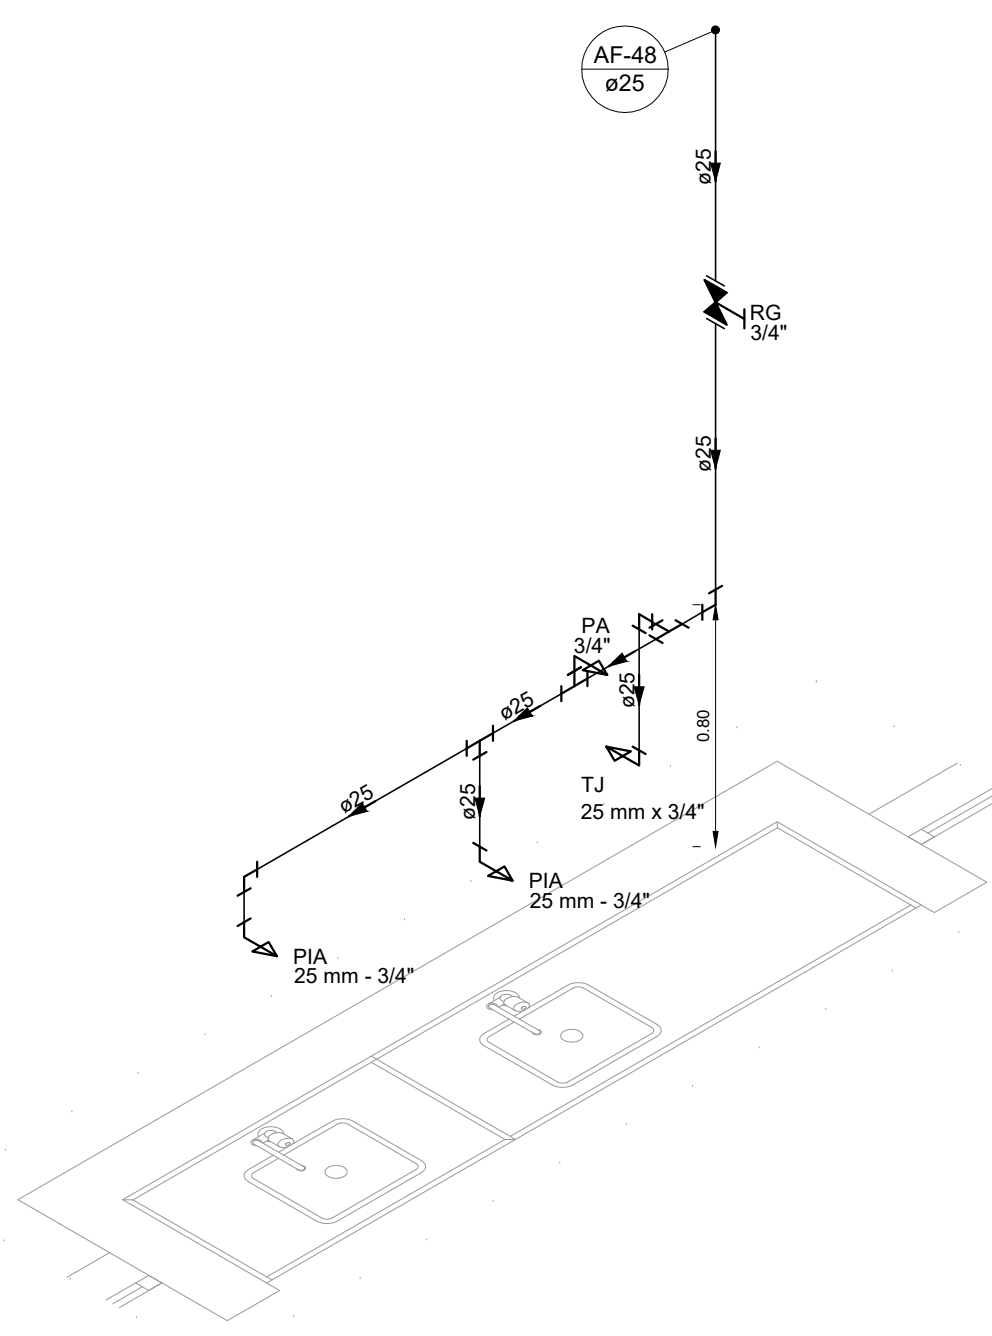


DETALHE HID-33
ESCALA 1:25

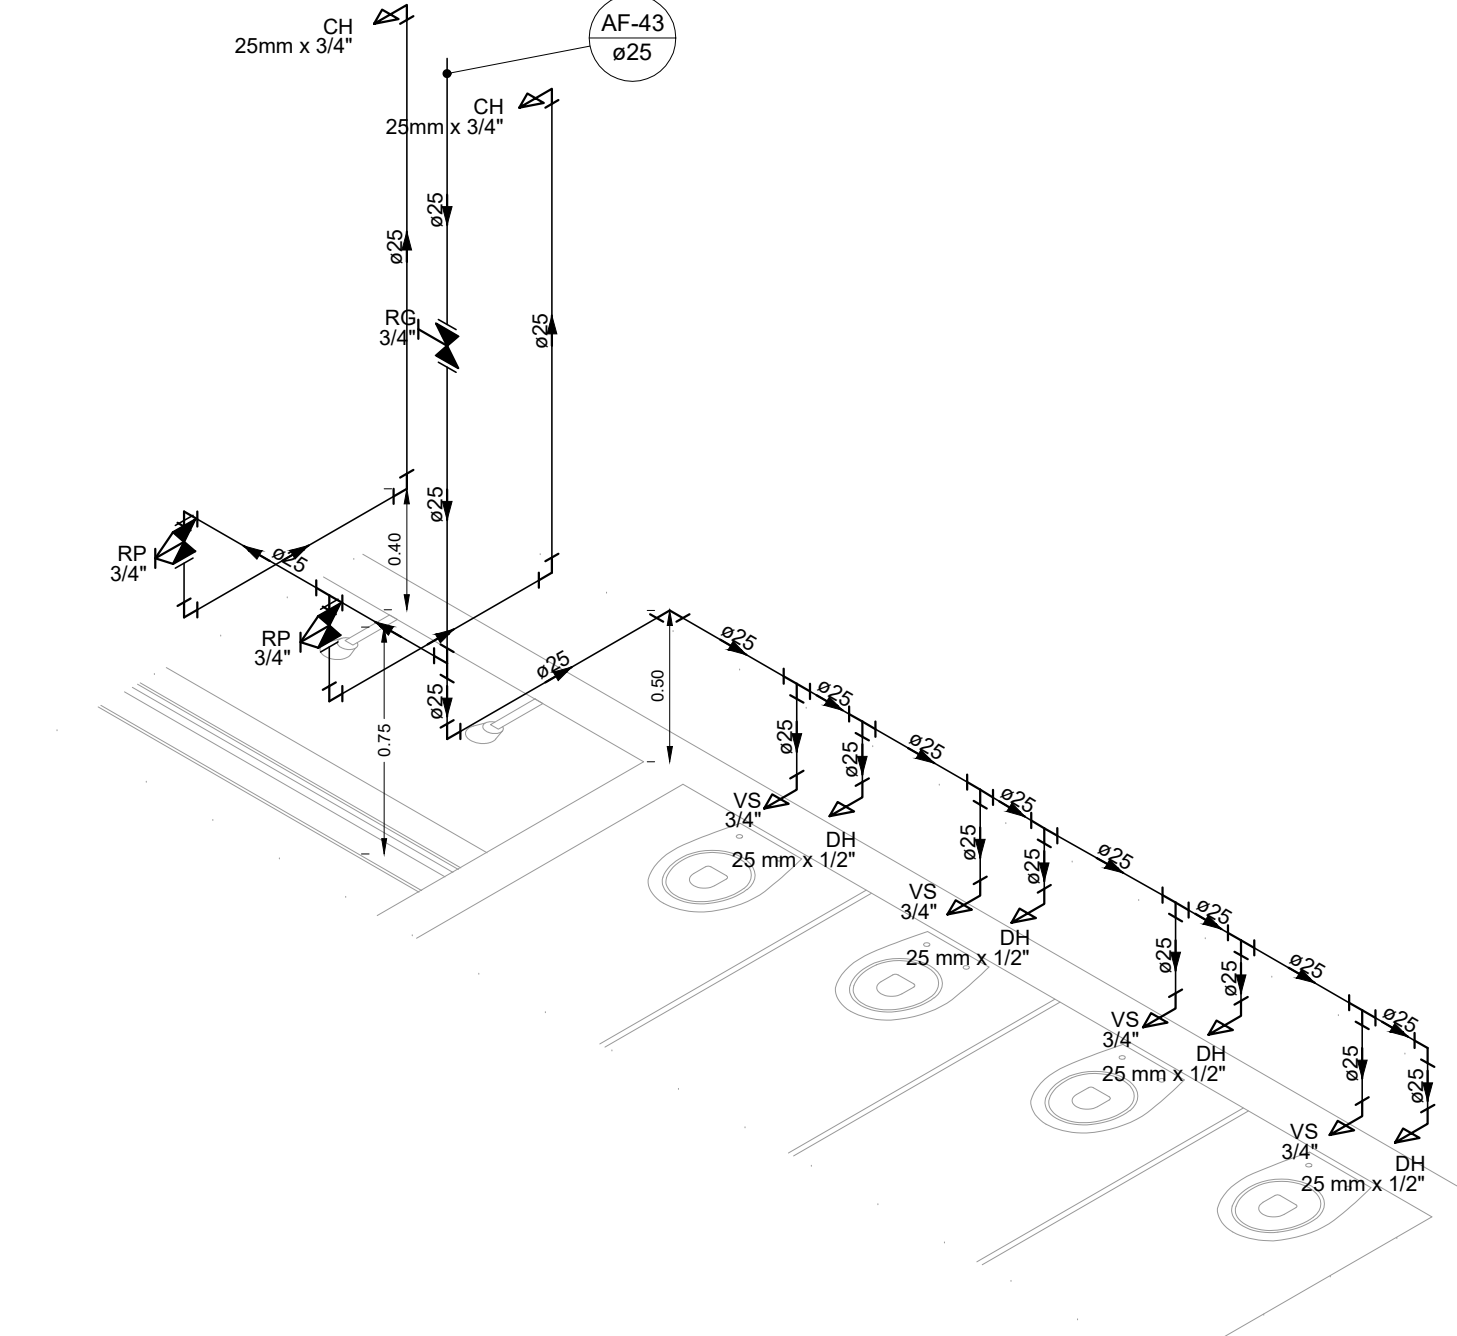


DETALHE HID-34
ESCALA 1:25

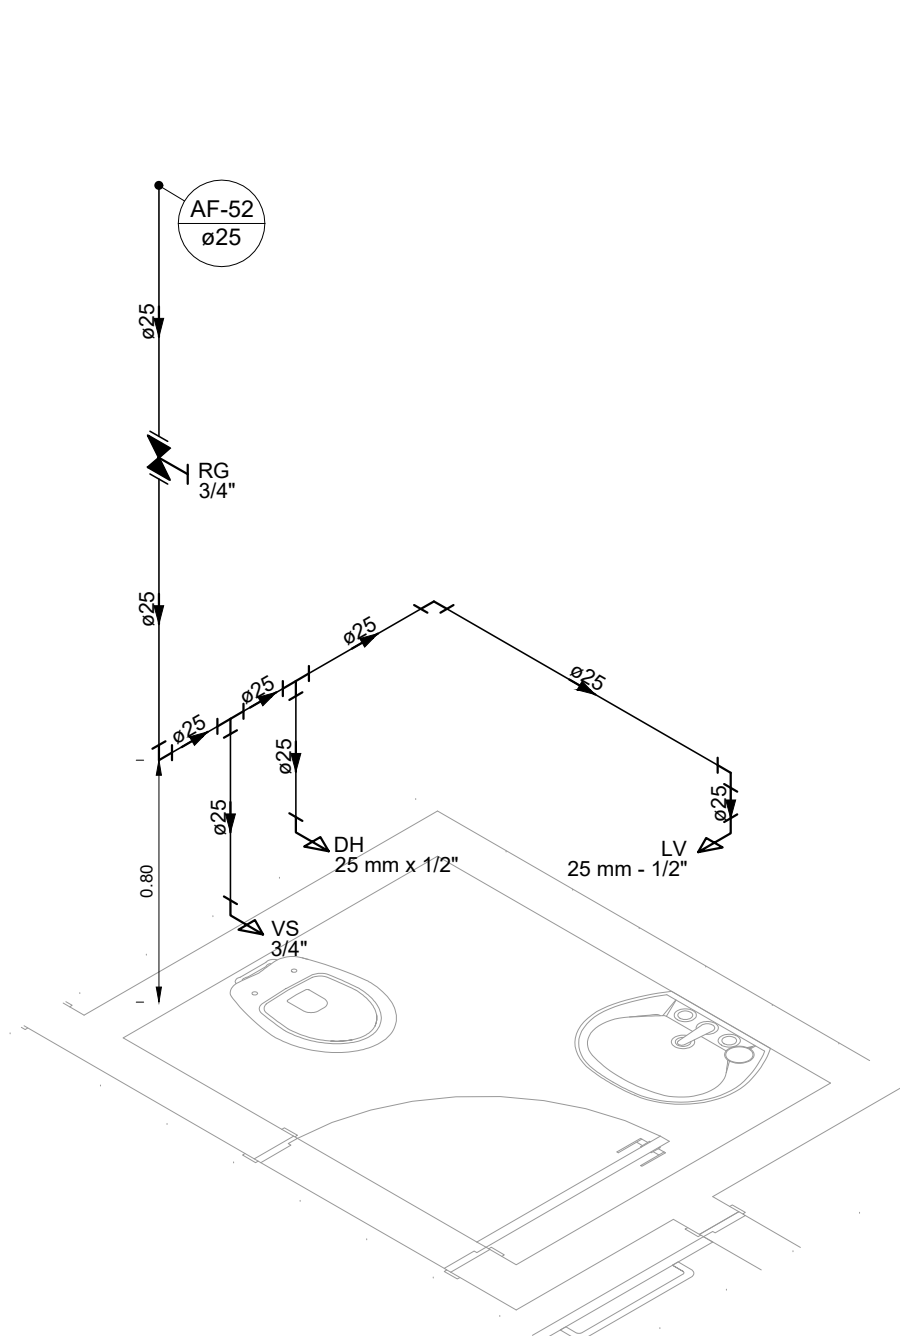


DETALHE HID-35
ESCALA 1:25

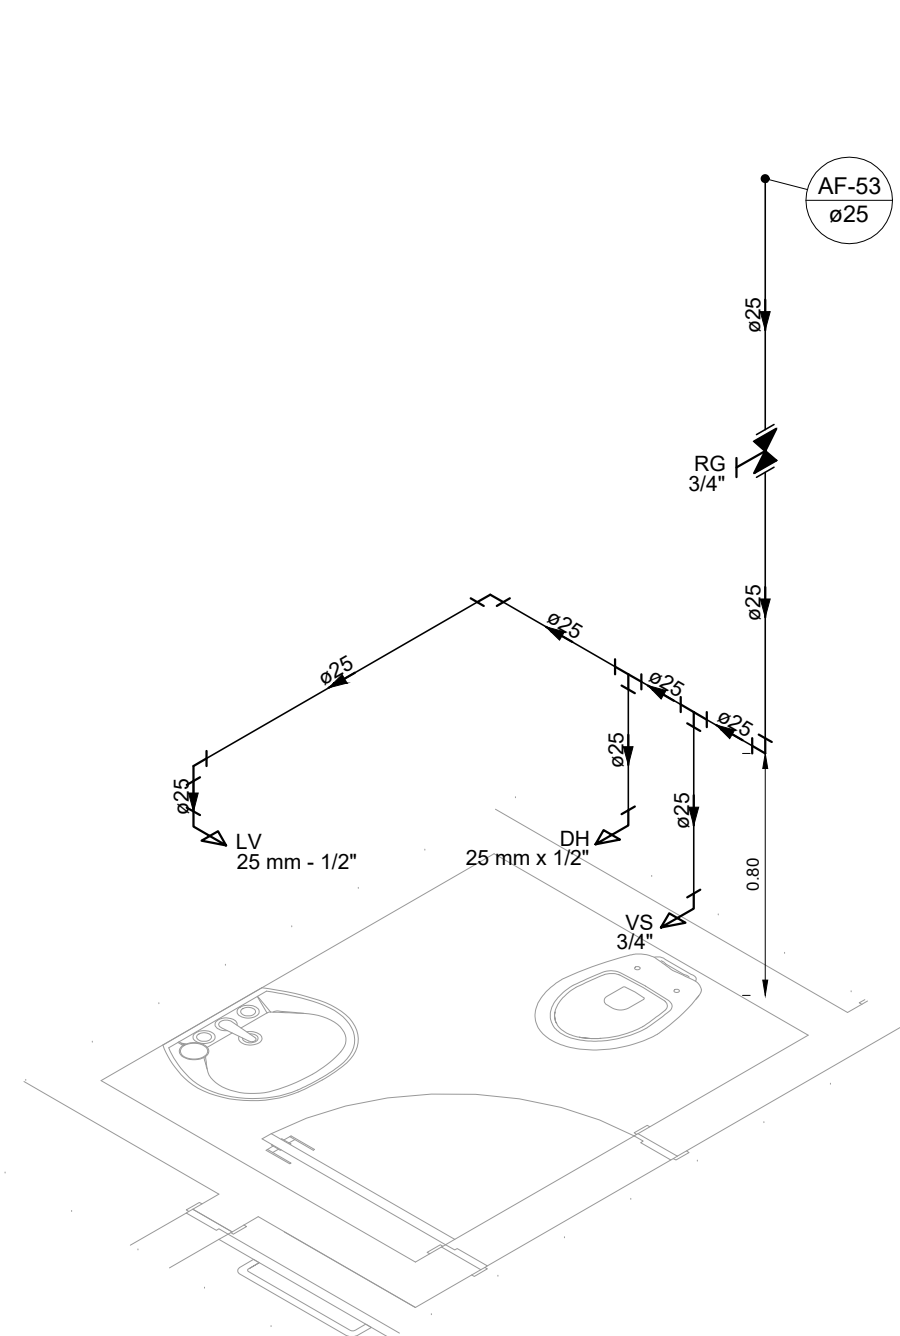

DETALHE HID-36
ESCALA 1:25

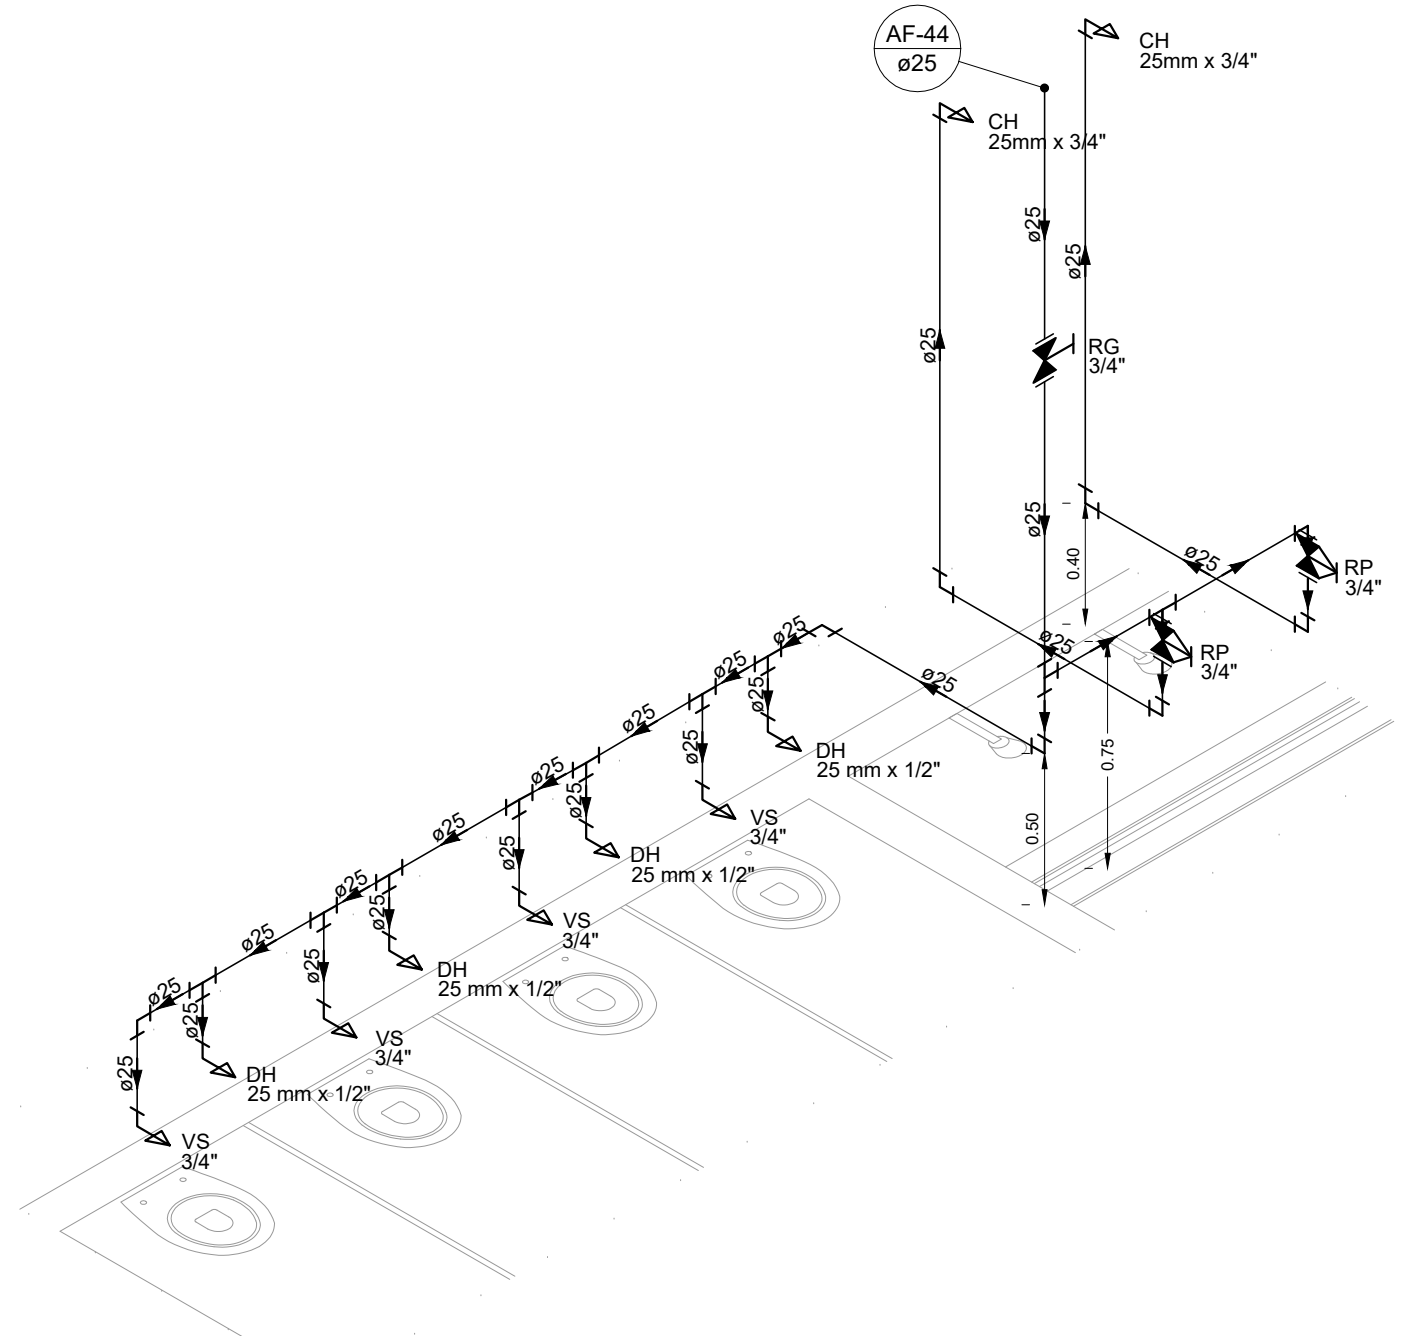

DETALHE HID-37
ESCALA 1:25

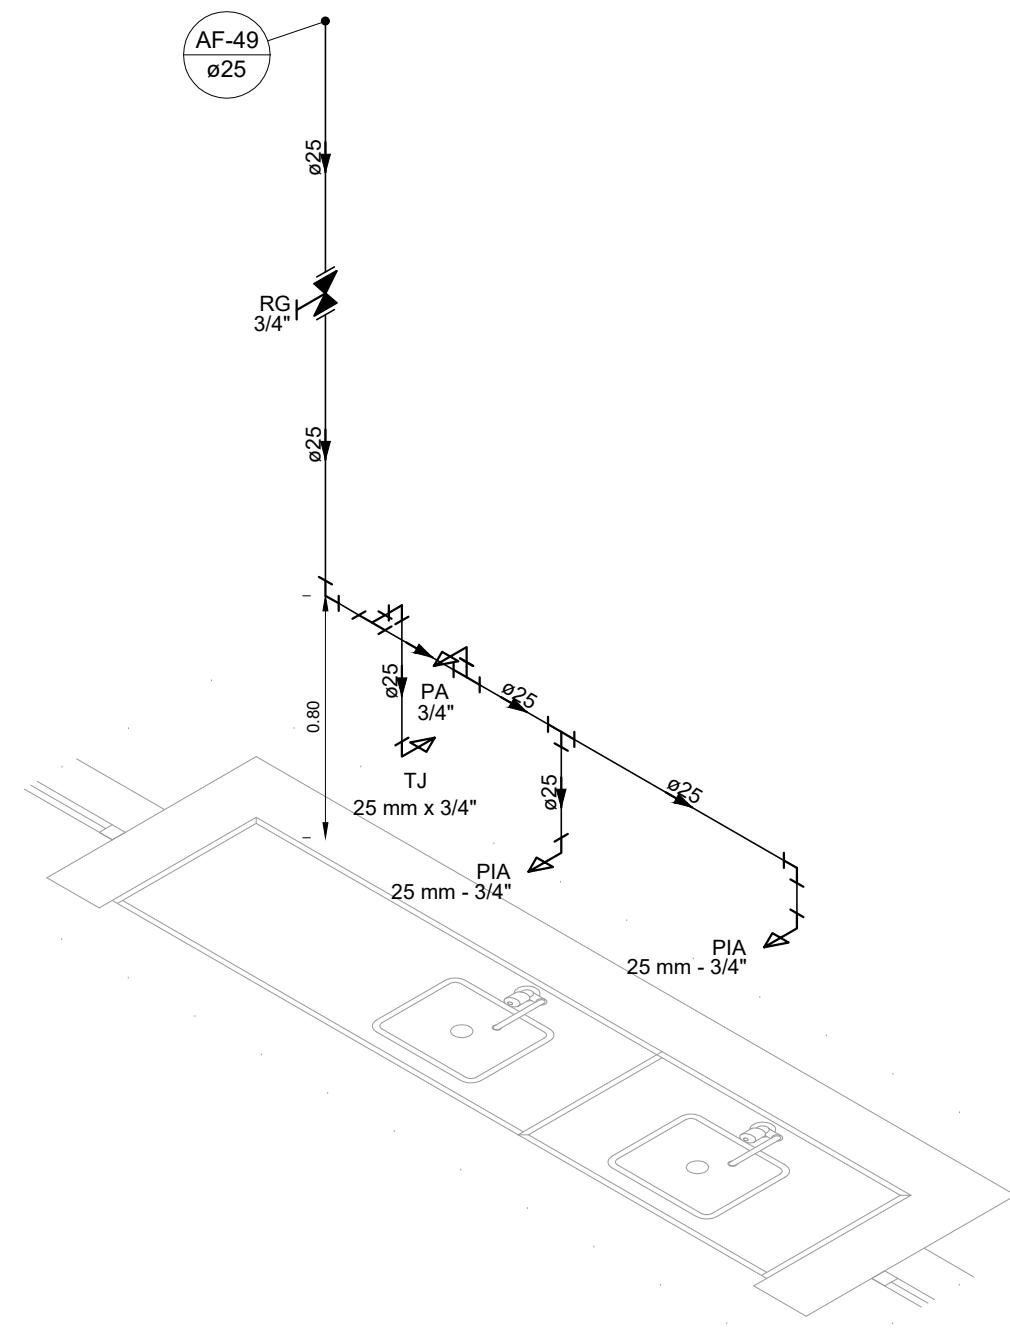

DETALHE HID-38
ESCALA 1:25



DETALHE HID-39
ESCALA 1:25

REV. 00		02/02/22		EMISSÃO INICIAL		DAC	
REVISÃO DATA :		DESCRIÇÃO:		RESP.:			
 PREFEITURA SANTA RITA DO SAPUCAÍ-MG							
PROJETO		GERÊNCIA DE PROJETOS		PEDRO HENRIQUE JUSTINIANO		ENG. CIVIL	
 Rua Miguel Vianno, nº 81, Sala 12 Bairro Morro Chic CEP: 37500-080 – Itajubá / MG Teli: (31) 3623-5720 www.dacengenharia.com.br		COORDENAÇÃO DE PROJETOS		ALDO CARNEIRO FERREIRA		CREA: MG-97132/0	
		RESPONSÁVEL TÉCNICO					
		ENGR. CIVIL FLÁVIA C. BARROSA		CREA: MG-187.842/0			
		PROJETO		ENGR. CIVIL FLAVIANA MARS DE PAIVA E SILVA			
		DISCIPLINA		ENGR. CIVIL FLAVIANA MARS DE PAIVA E SILVA			
CONSTRUÇÃO DA CRECHE BEIRA RIO							
ENDEREÇO		DISCIPLINA		ÁGUA FRIA			
RUA MARCOS FLÁVIO E DIAS, B. JARDIM BEIRA RIO							
SANTA RITA DO SAPUCAÍ – MINAS GERAIS							
ASSUNTO		FASE DO PROJETO		EXECUTIVO			
PROJETO DE INSTALAÇÕES HIDRÁULICAS							
VISTAS DE DETALHES							
DATA INICIAL		ESCALA		REVISÃO		ARQUIVO	
02/02/2022		INDICADA		ROD		DAC-PMRS-CBR-PE-AGF-ROD.DWG	