




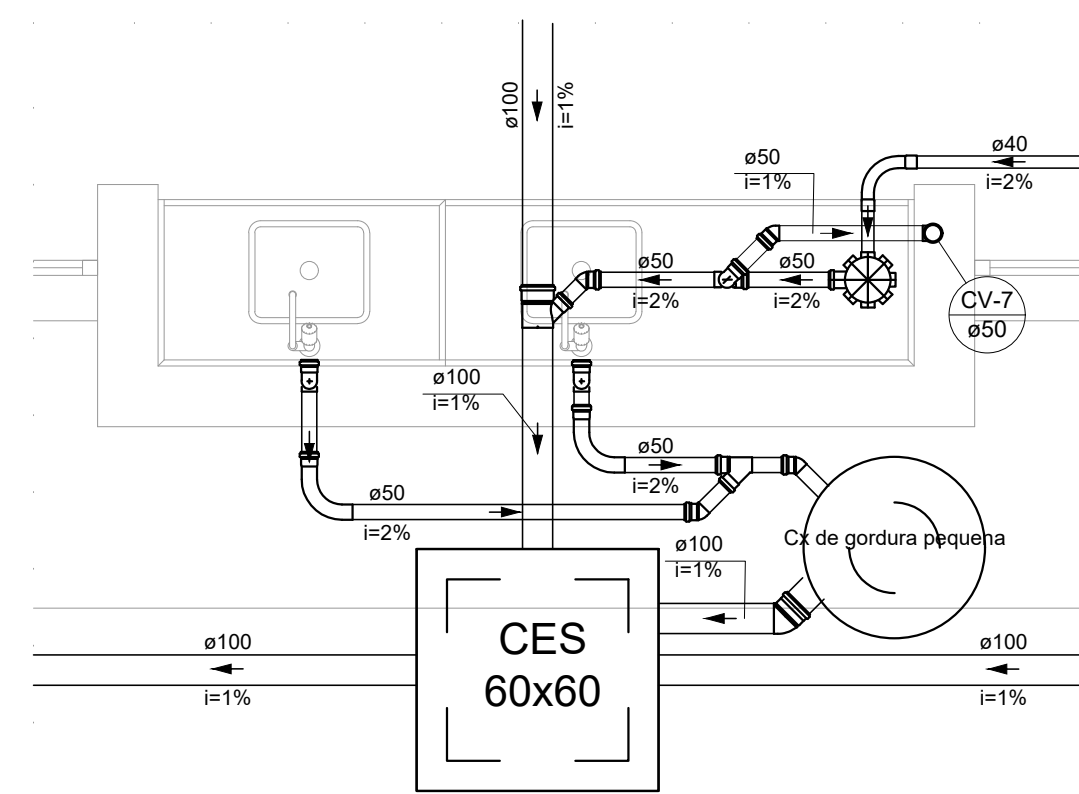


DETALHE SAN - 5
ESCALA 1:25

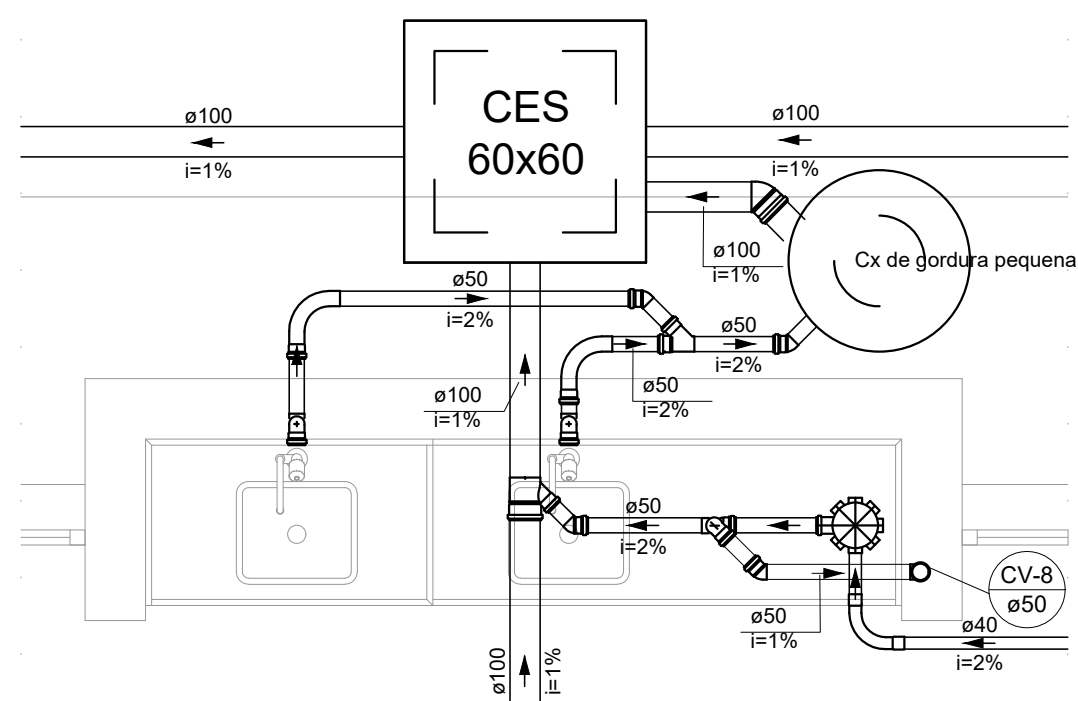


DETALHE SAN - 6
ESCALA 1:25

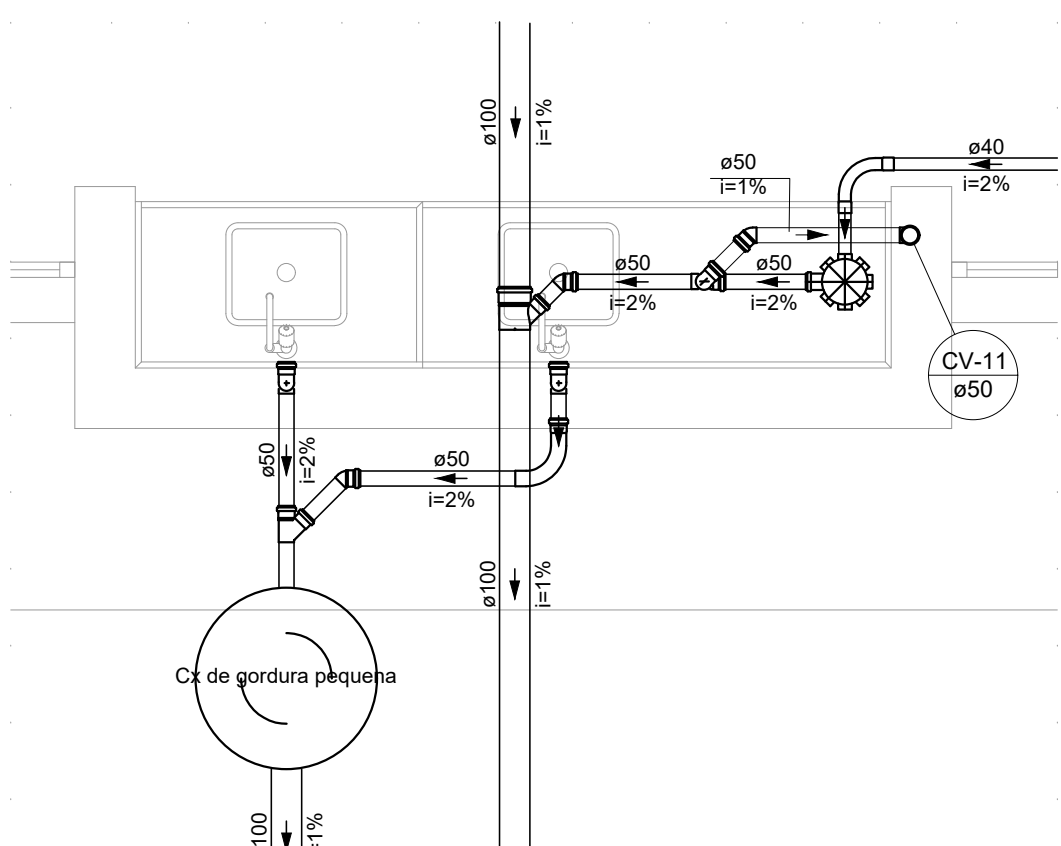


DETALHE SAN - 7
ESCALA 1:25

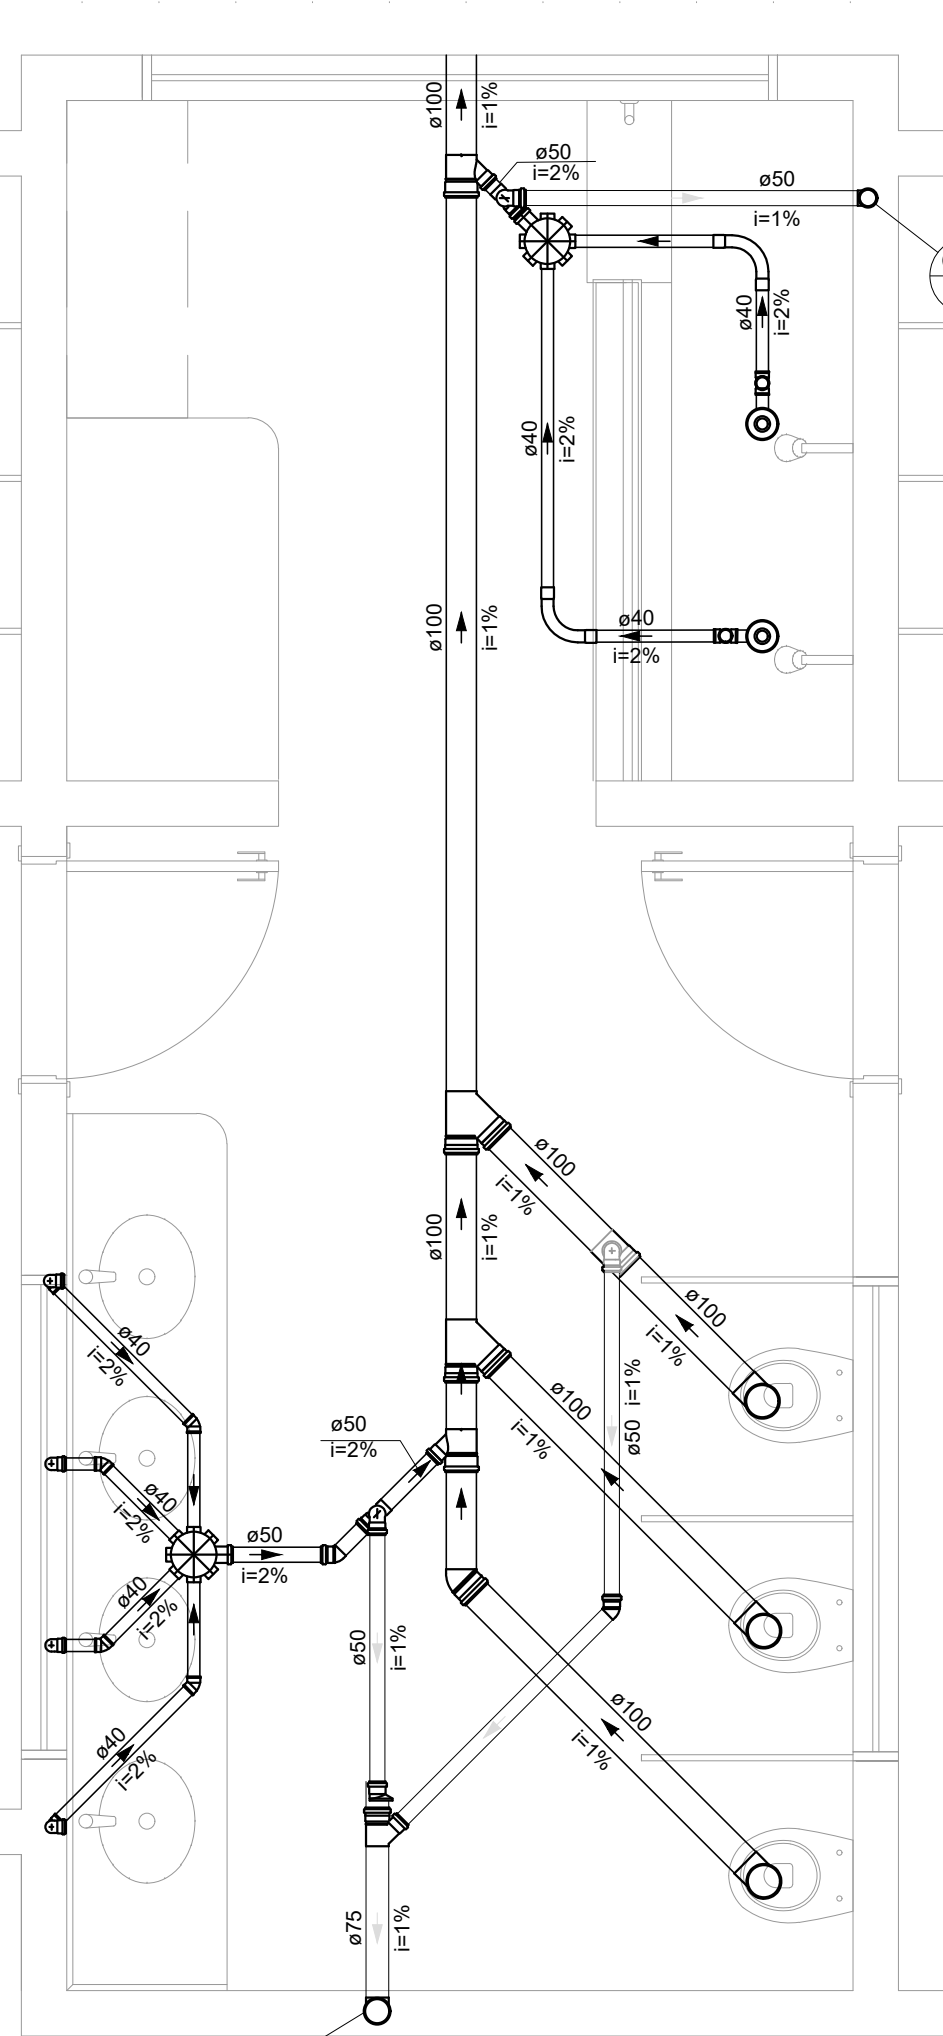


DETALHE SAN - 8
ESCALA 1:25

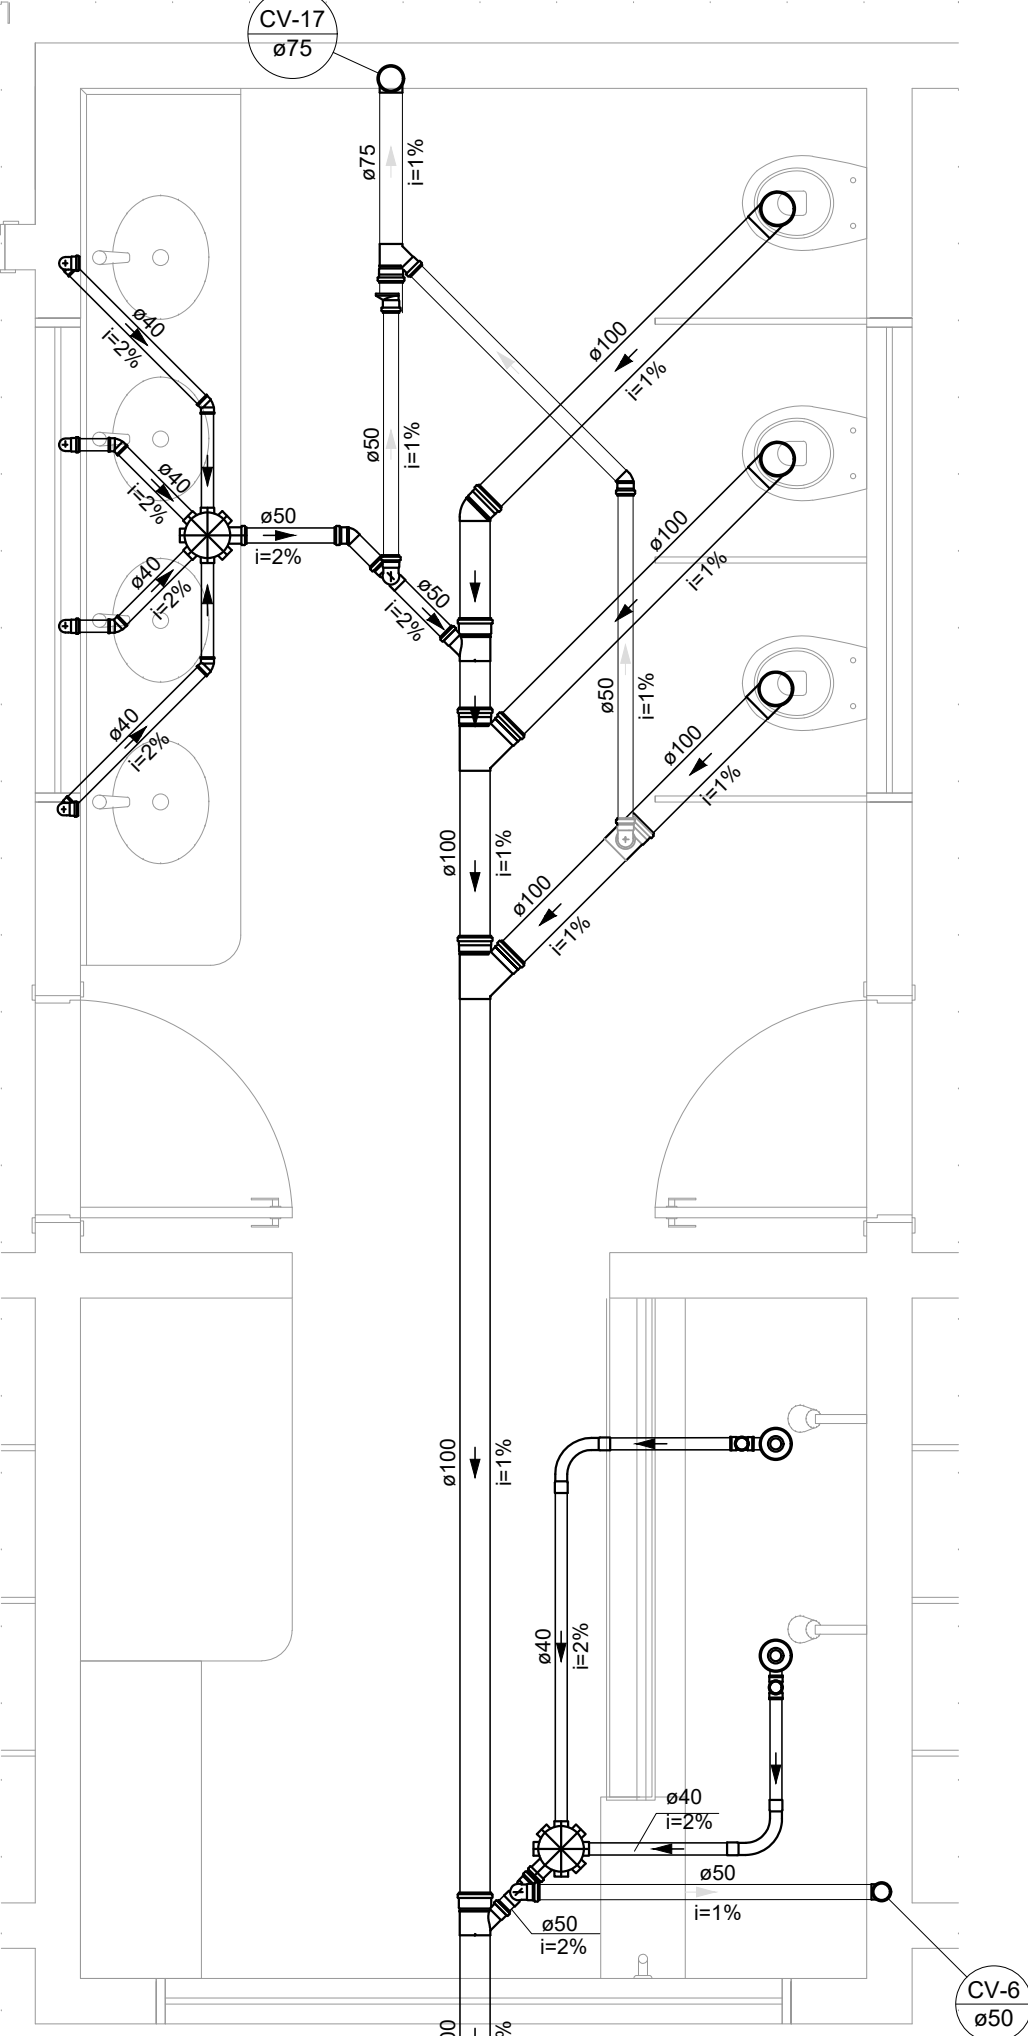


DETALHE SAN - 9
ESCALA 1:25

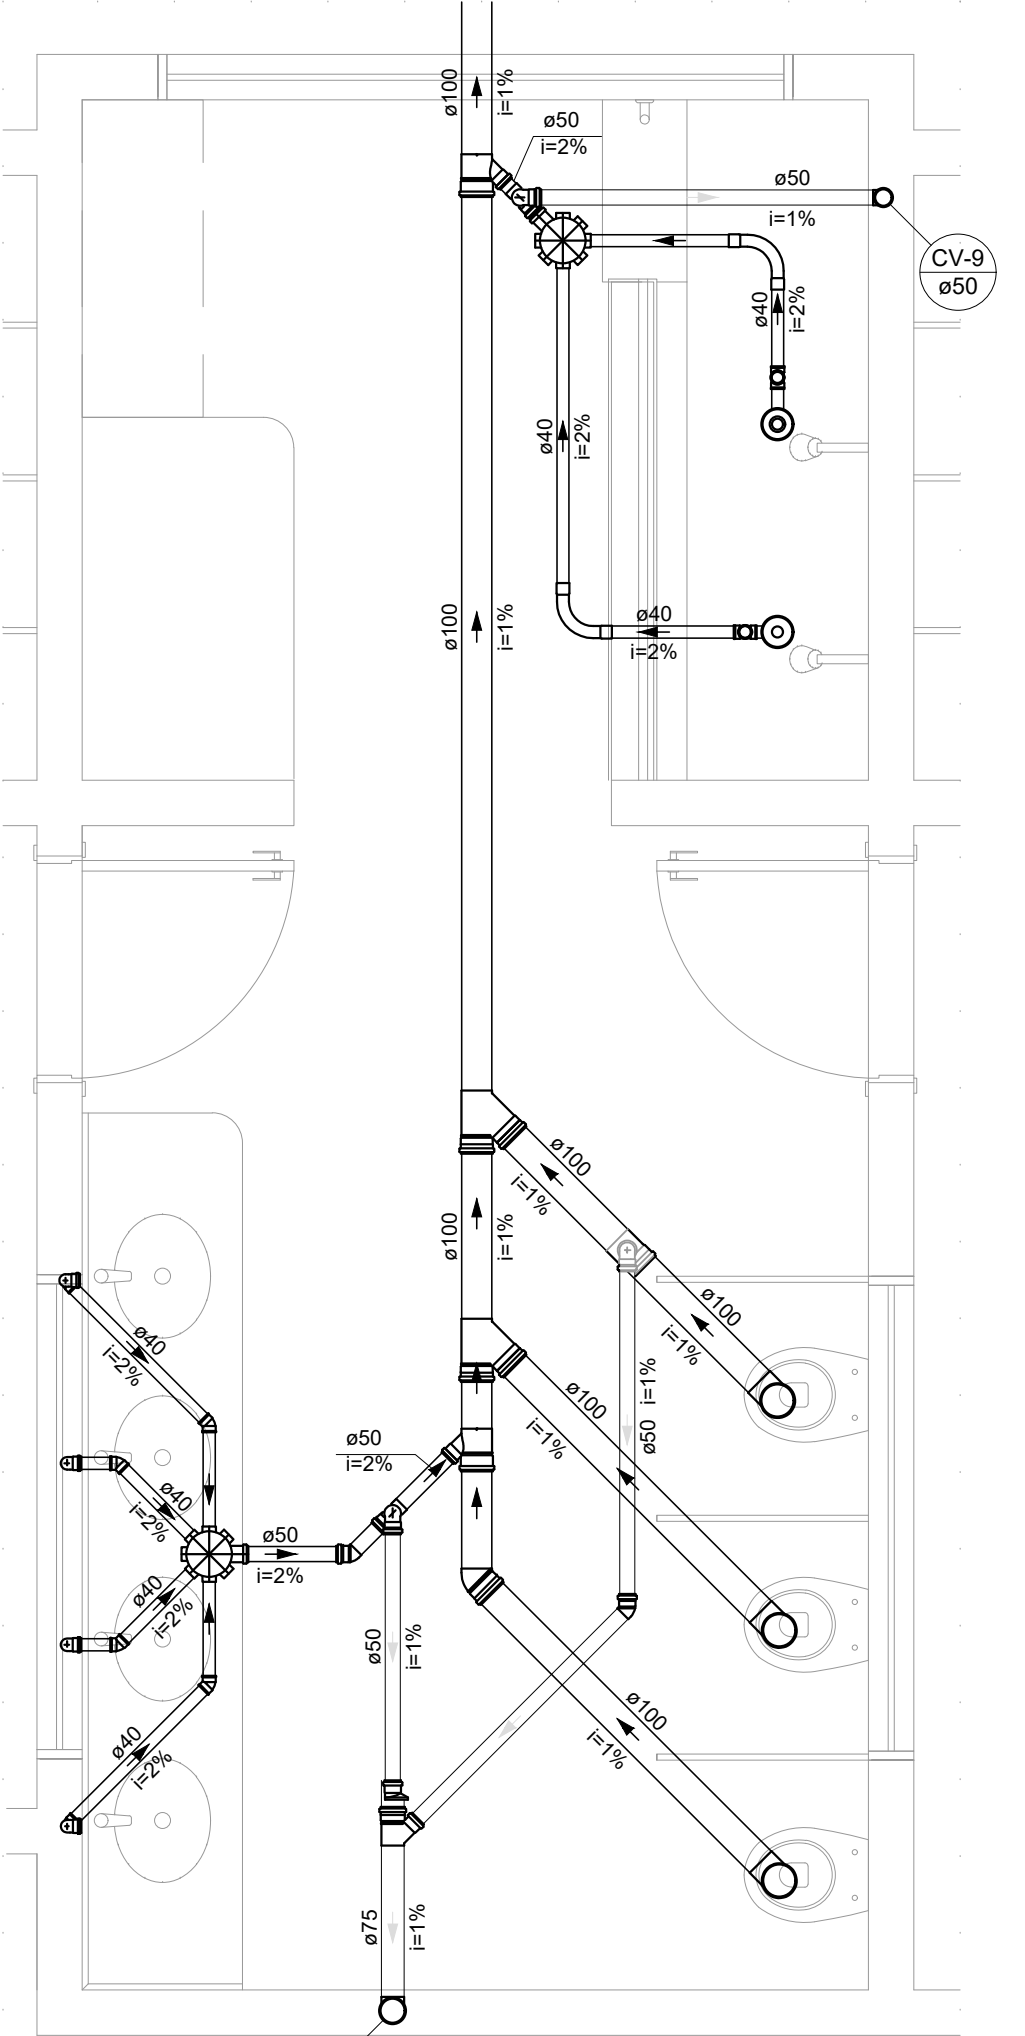


DETALHE SAN - 10
ESCALA 1:25

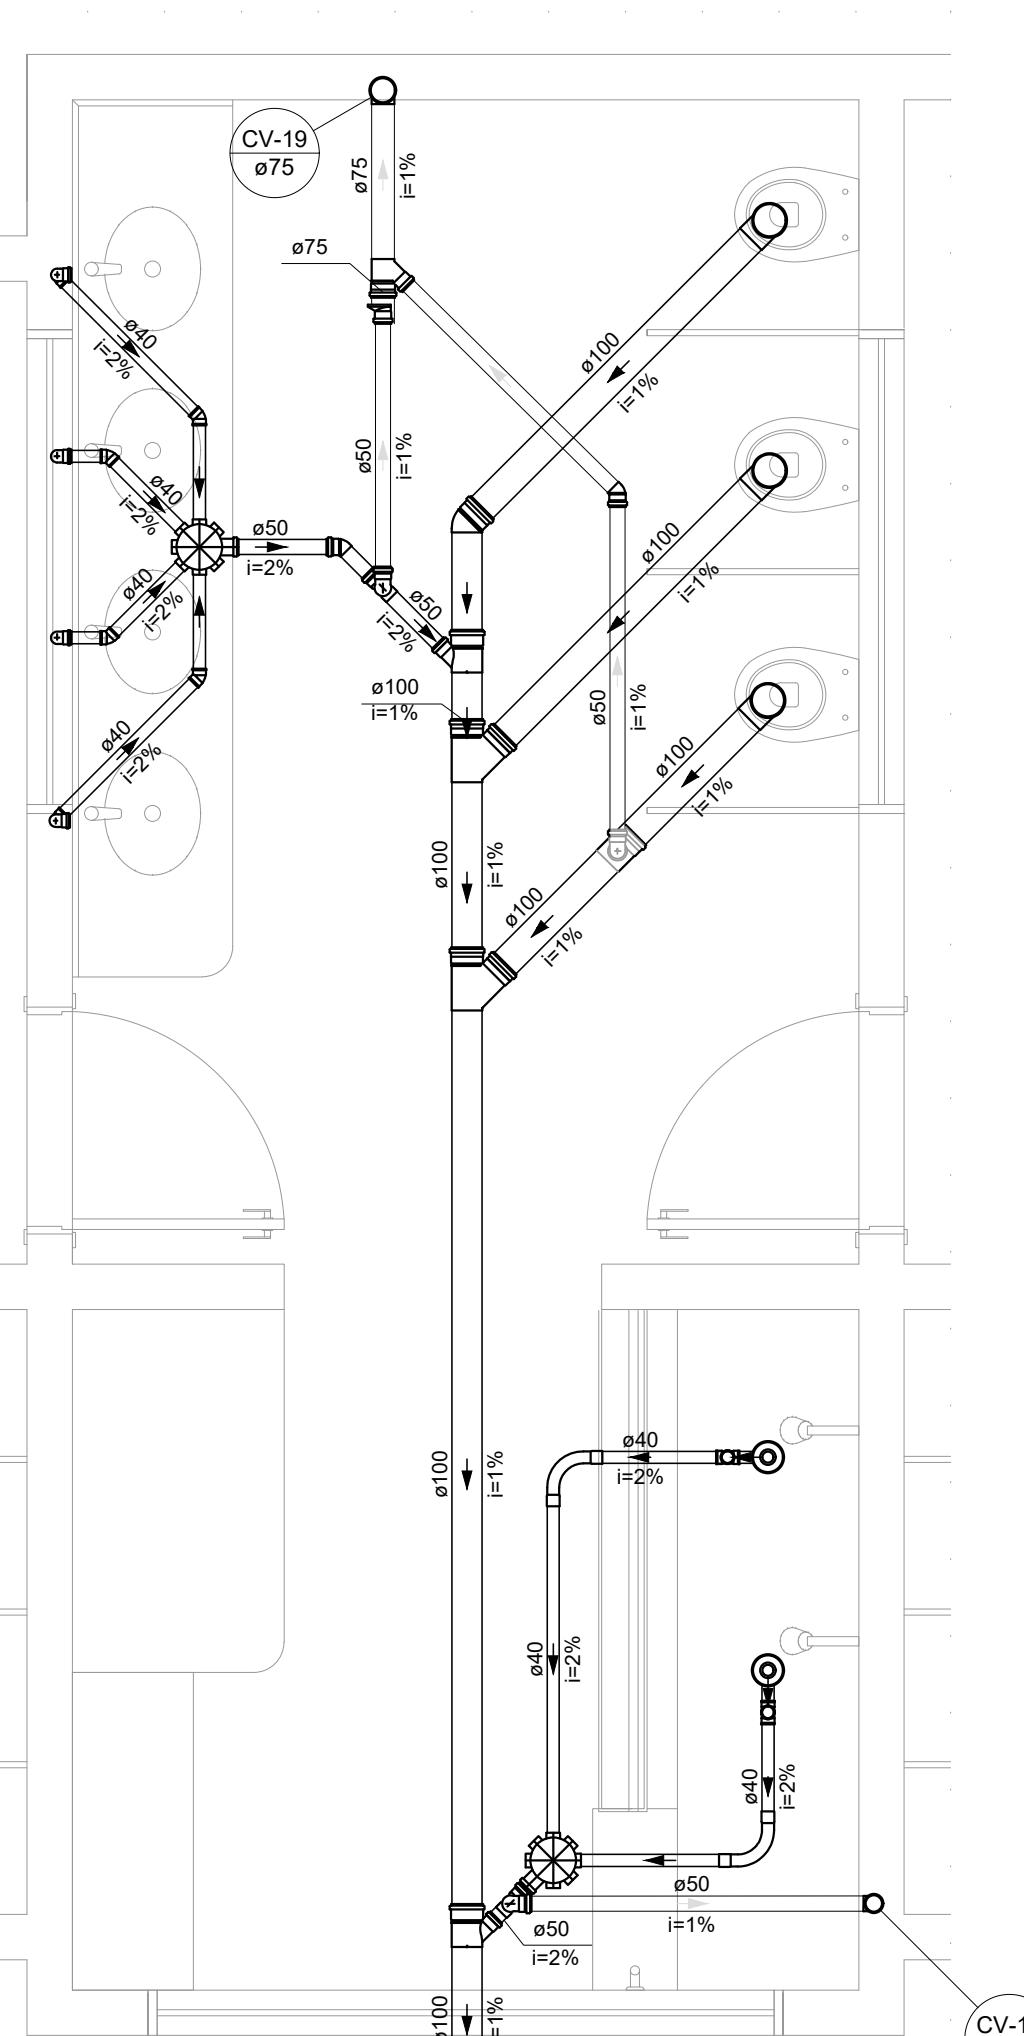


DETALHE SAN - 11
ESCALA 1:25

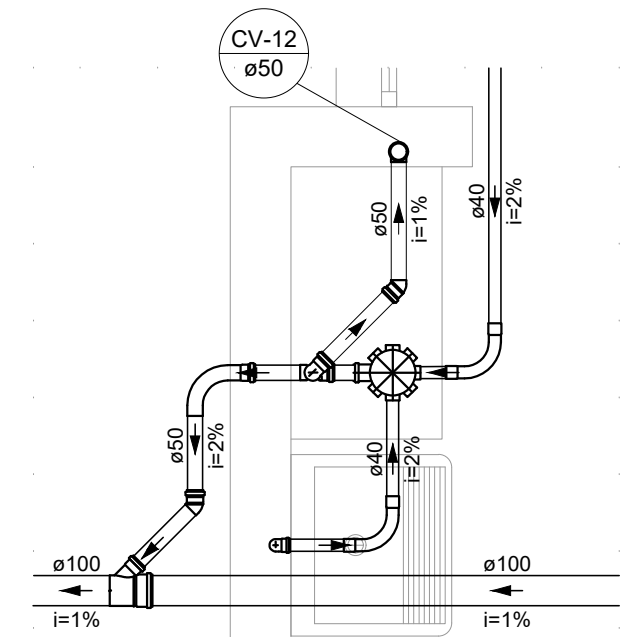


DETALHE SAN - 12
ESCALA 1:25

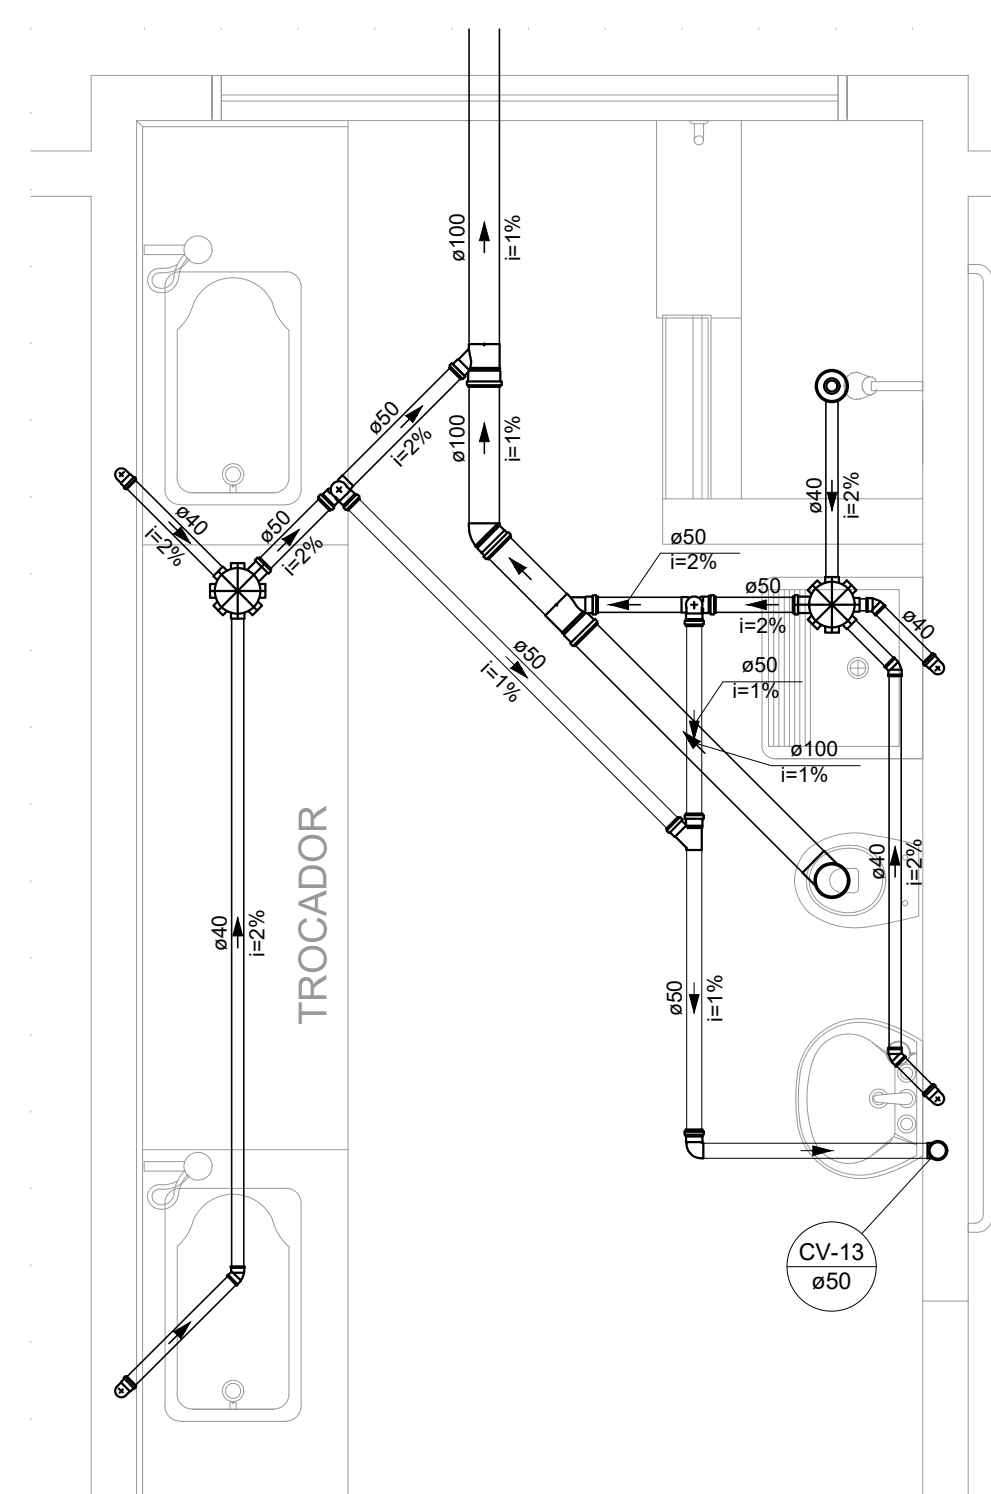


DETALHE SAN - 13
ESCALA 1:25

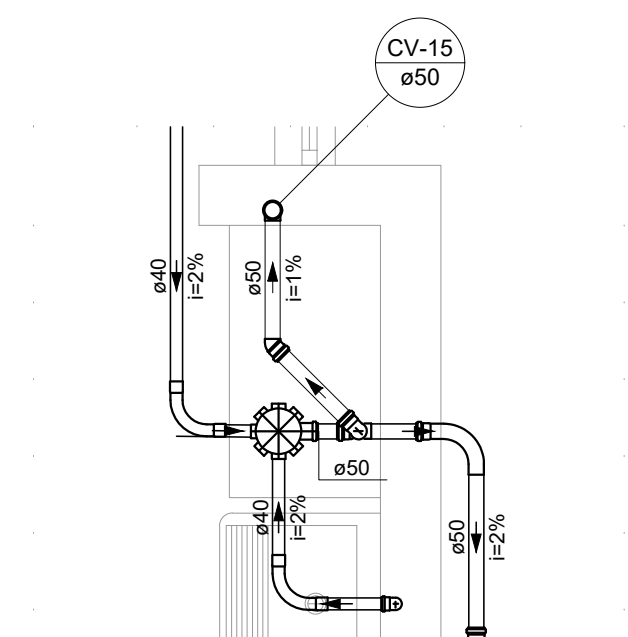


DETALHE SAN - 15
ESCALA 1:25

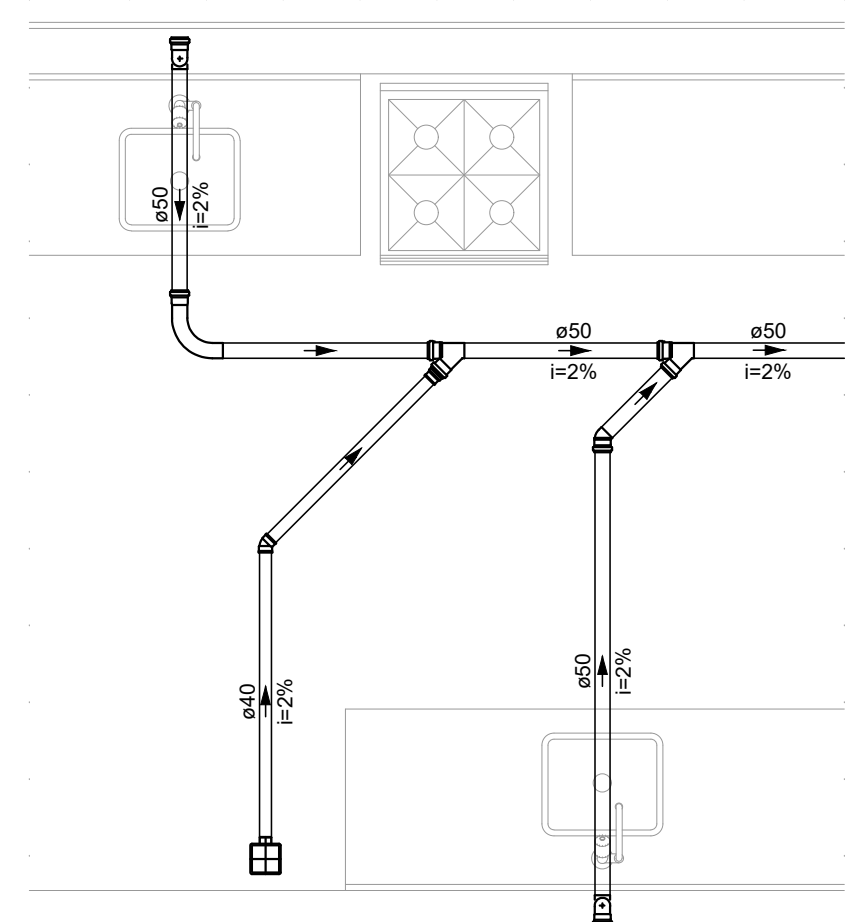


DETALHE SAN - 16
ESCALA 1:25

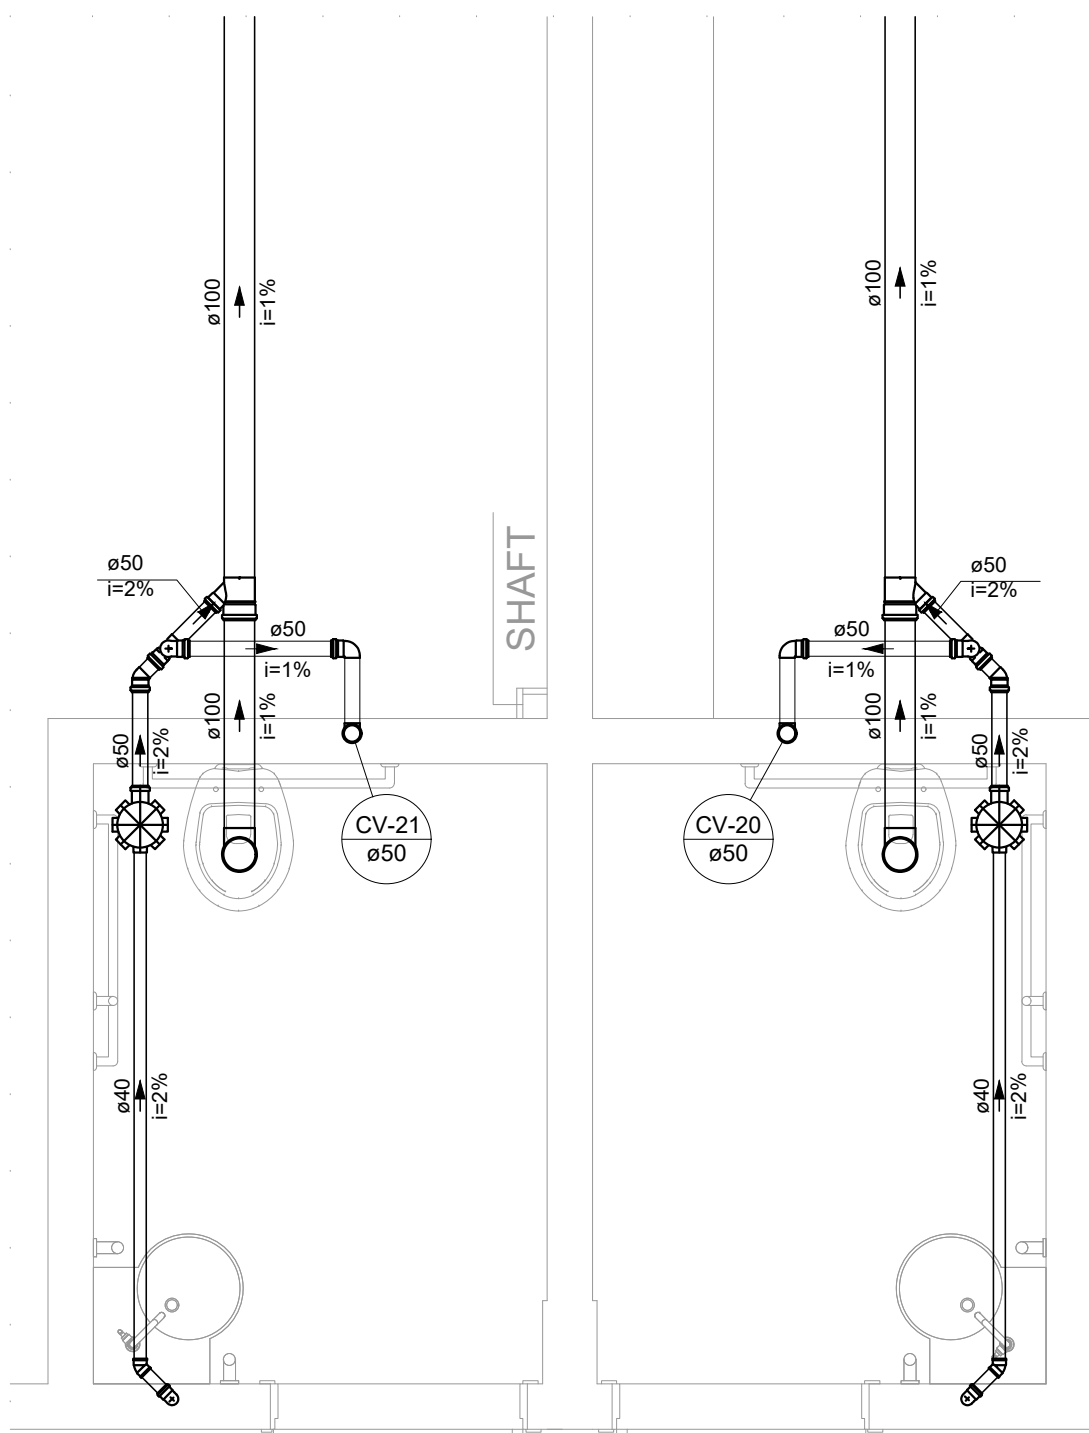


DETALHE SAN - 17
ESCALA 1:25

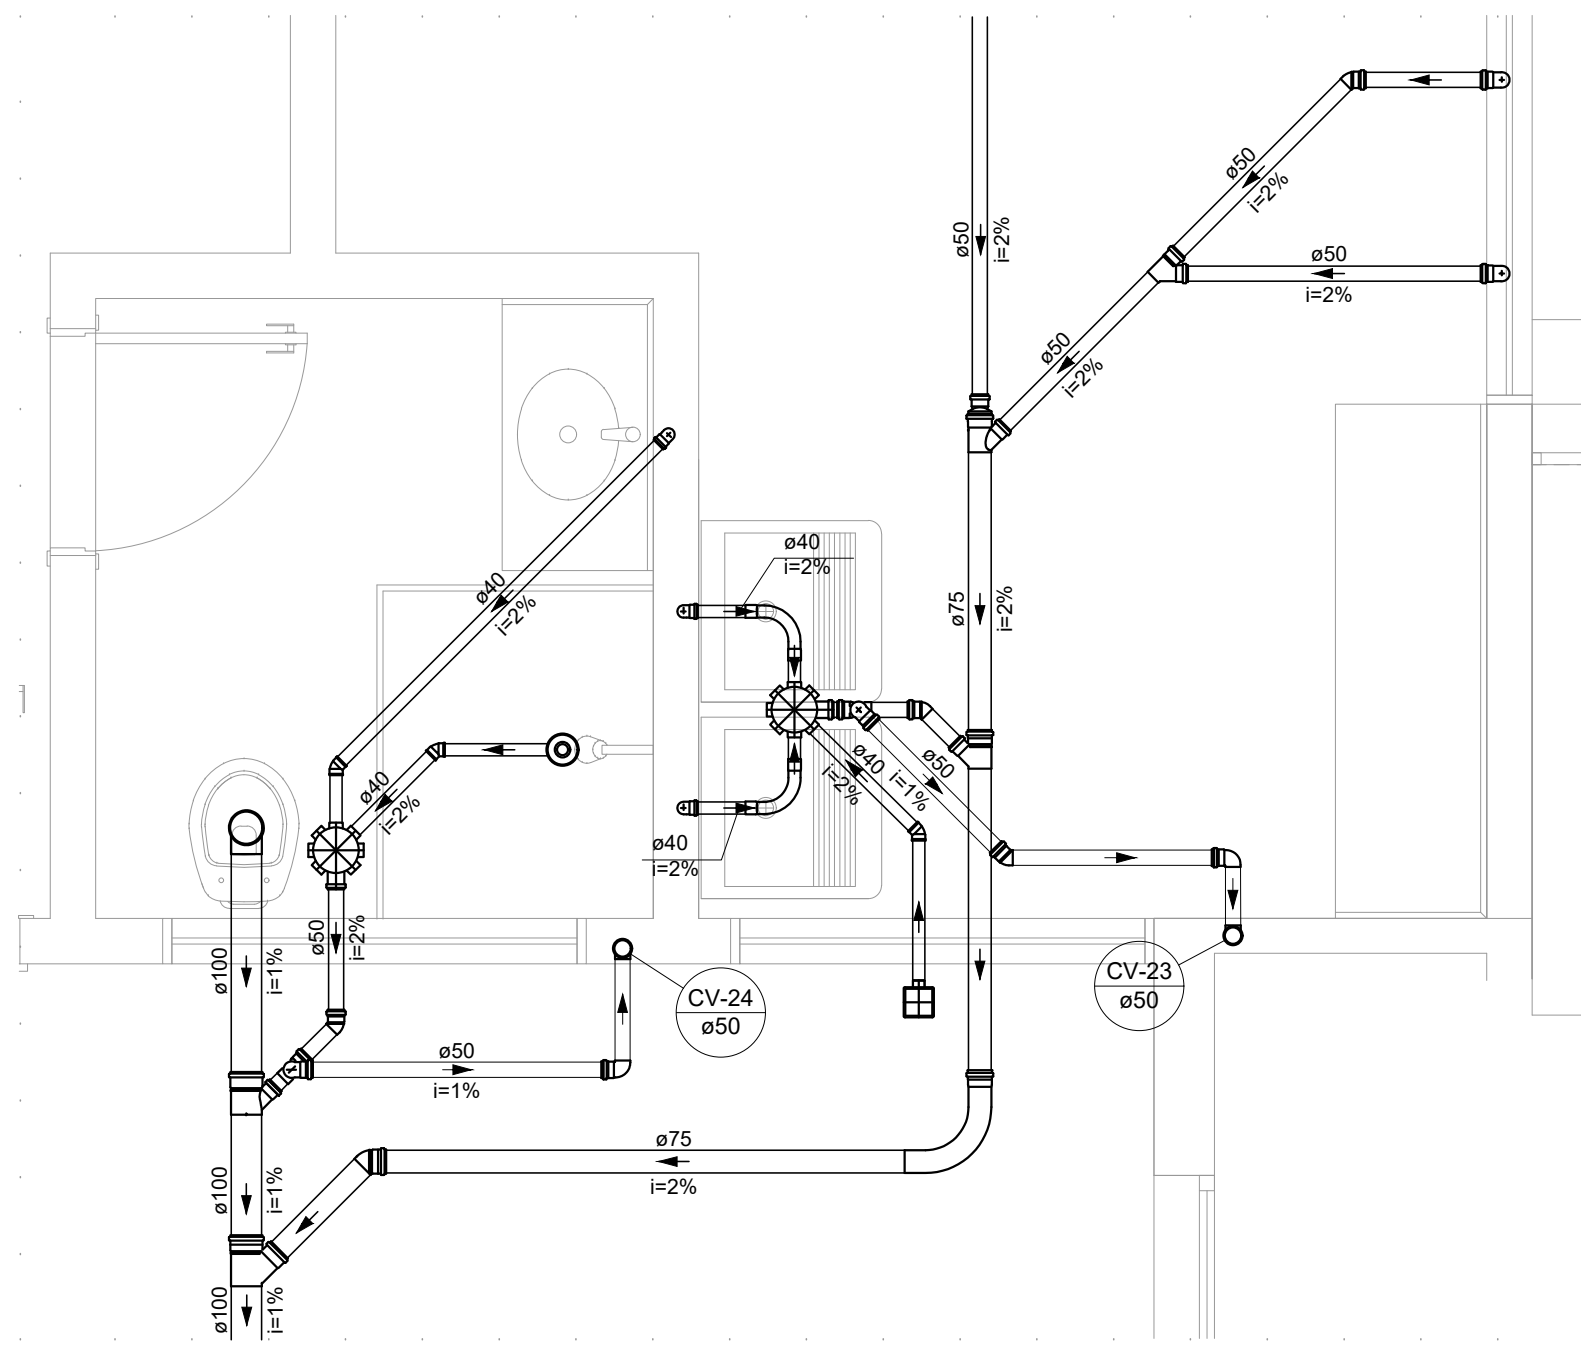


DETALHE SAN - 18
ESCALA 1:25

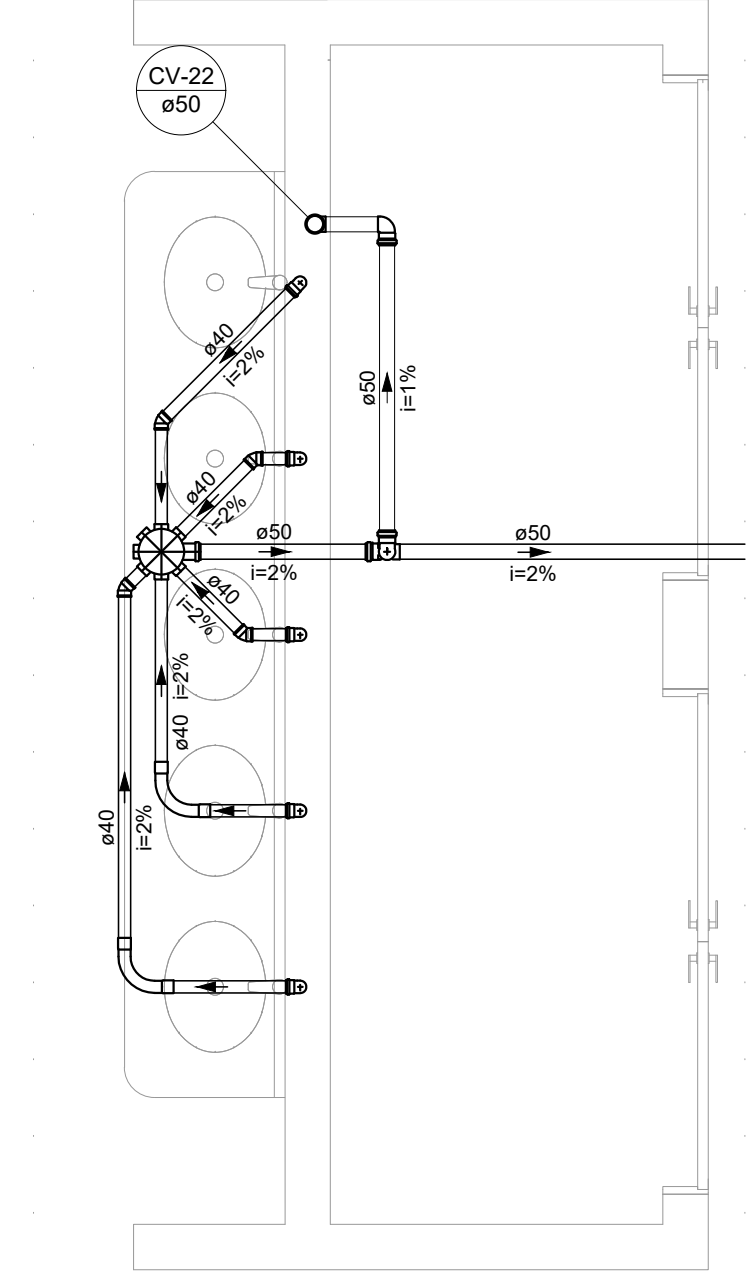


DETALHE SAN - 19
ESCALA 1:25

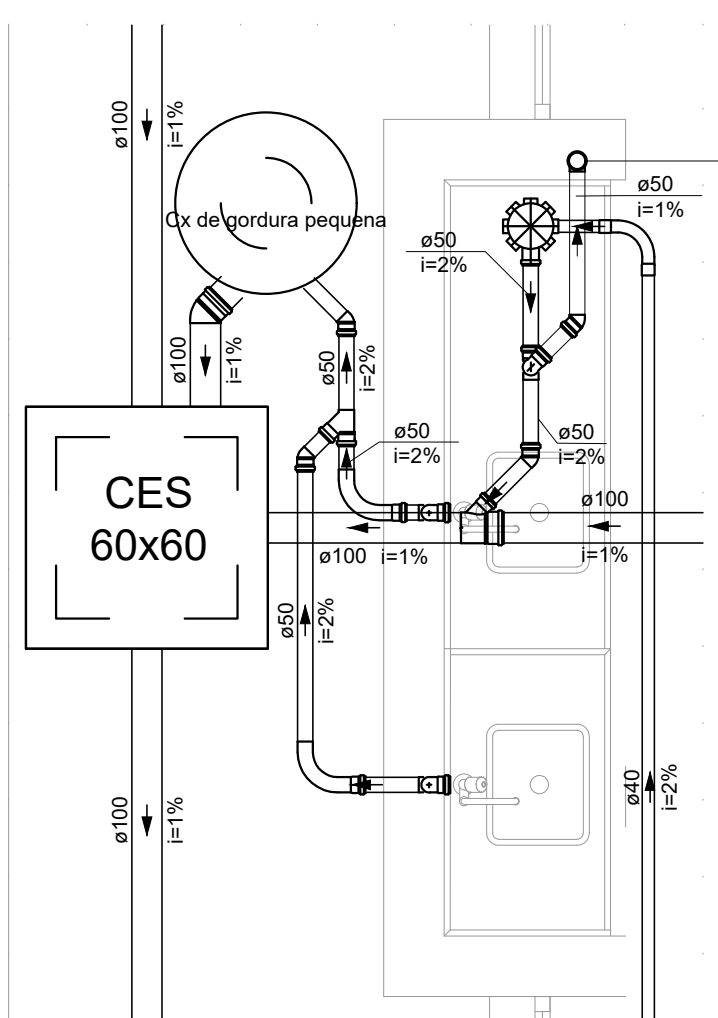


DETALHE SAN - 20
ESCALA 1:25

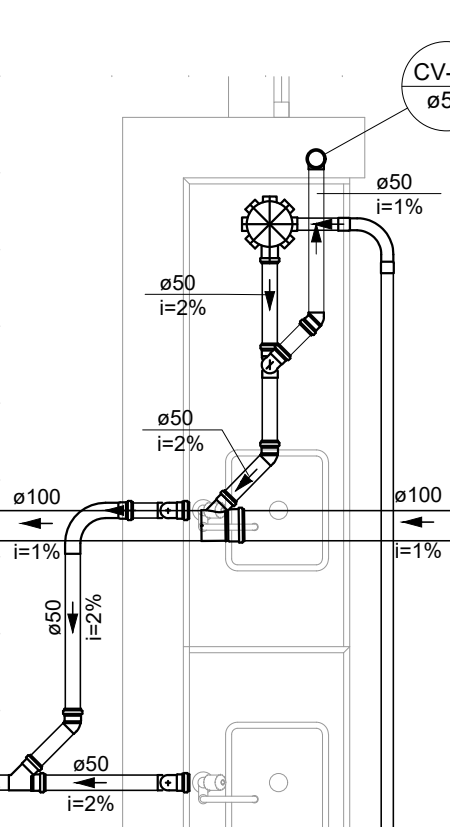


DETALHE SAN - 21
ESCALA 1:25

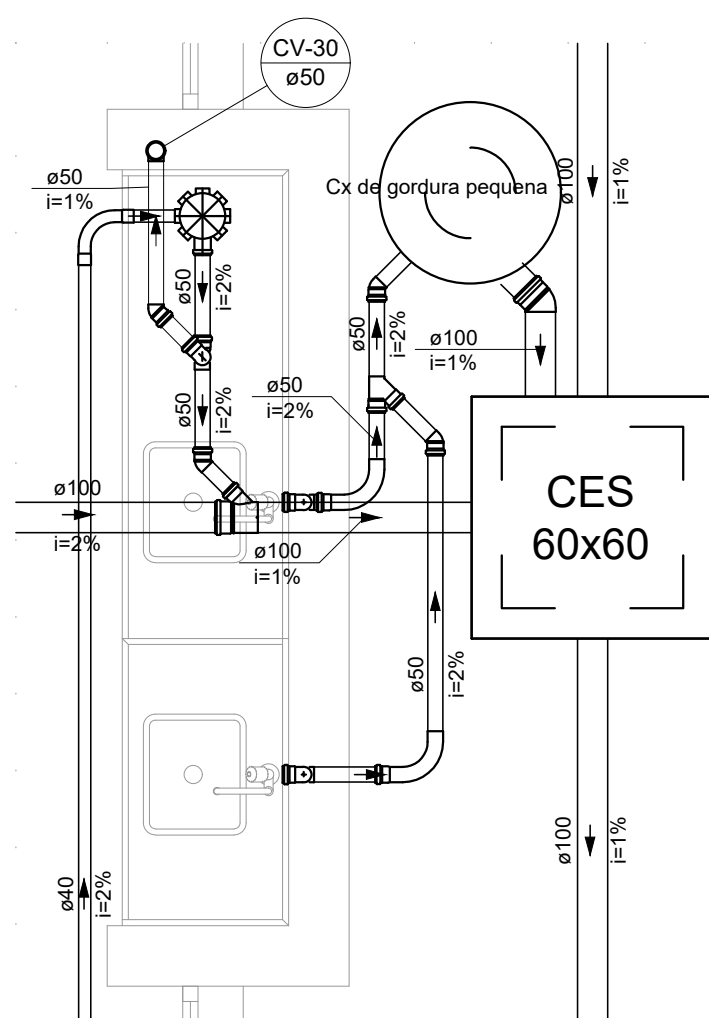


DETALHE SAN - 22
ESCALA 1:25

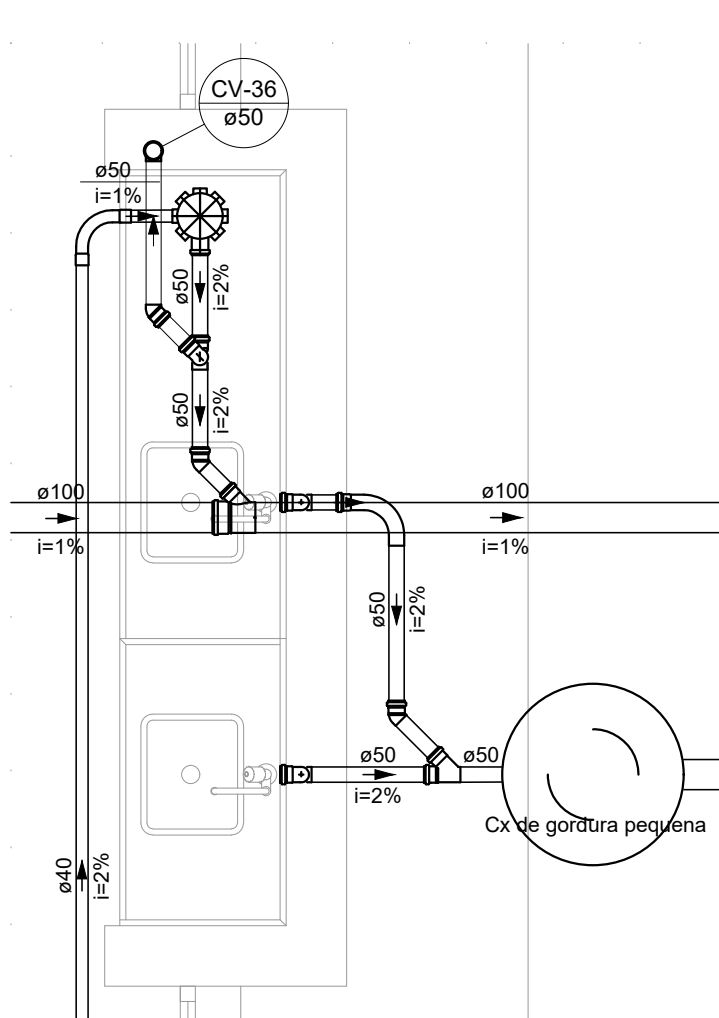

DETALHE SAN - 23
ESCALA 1:25

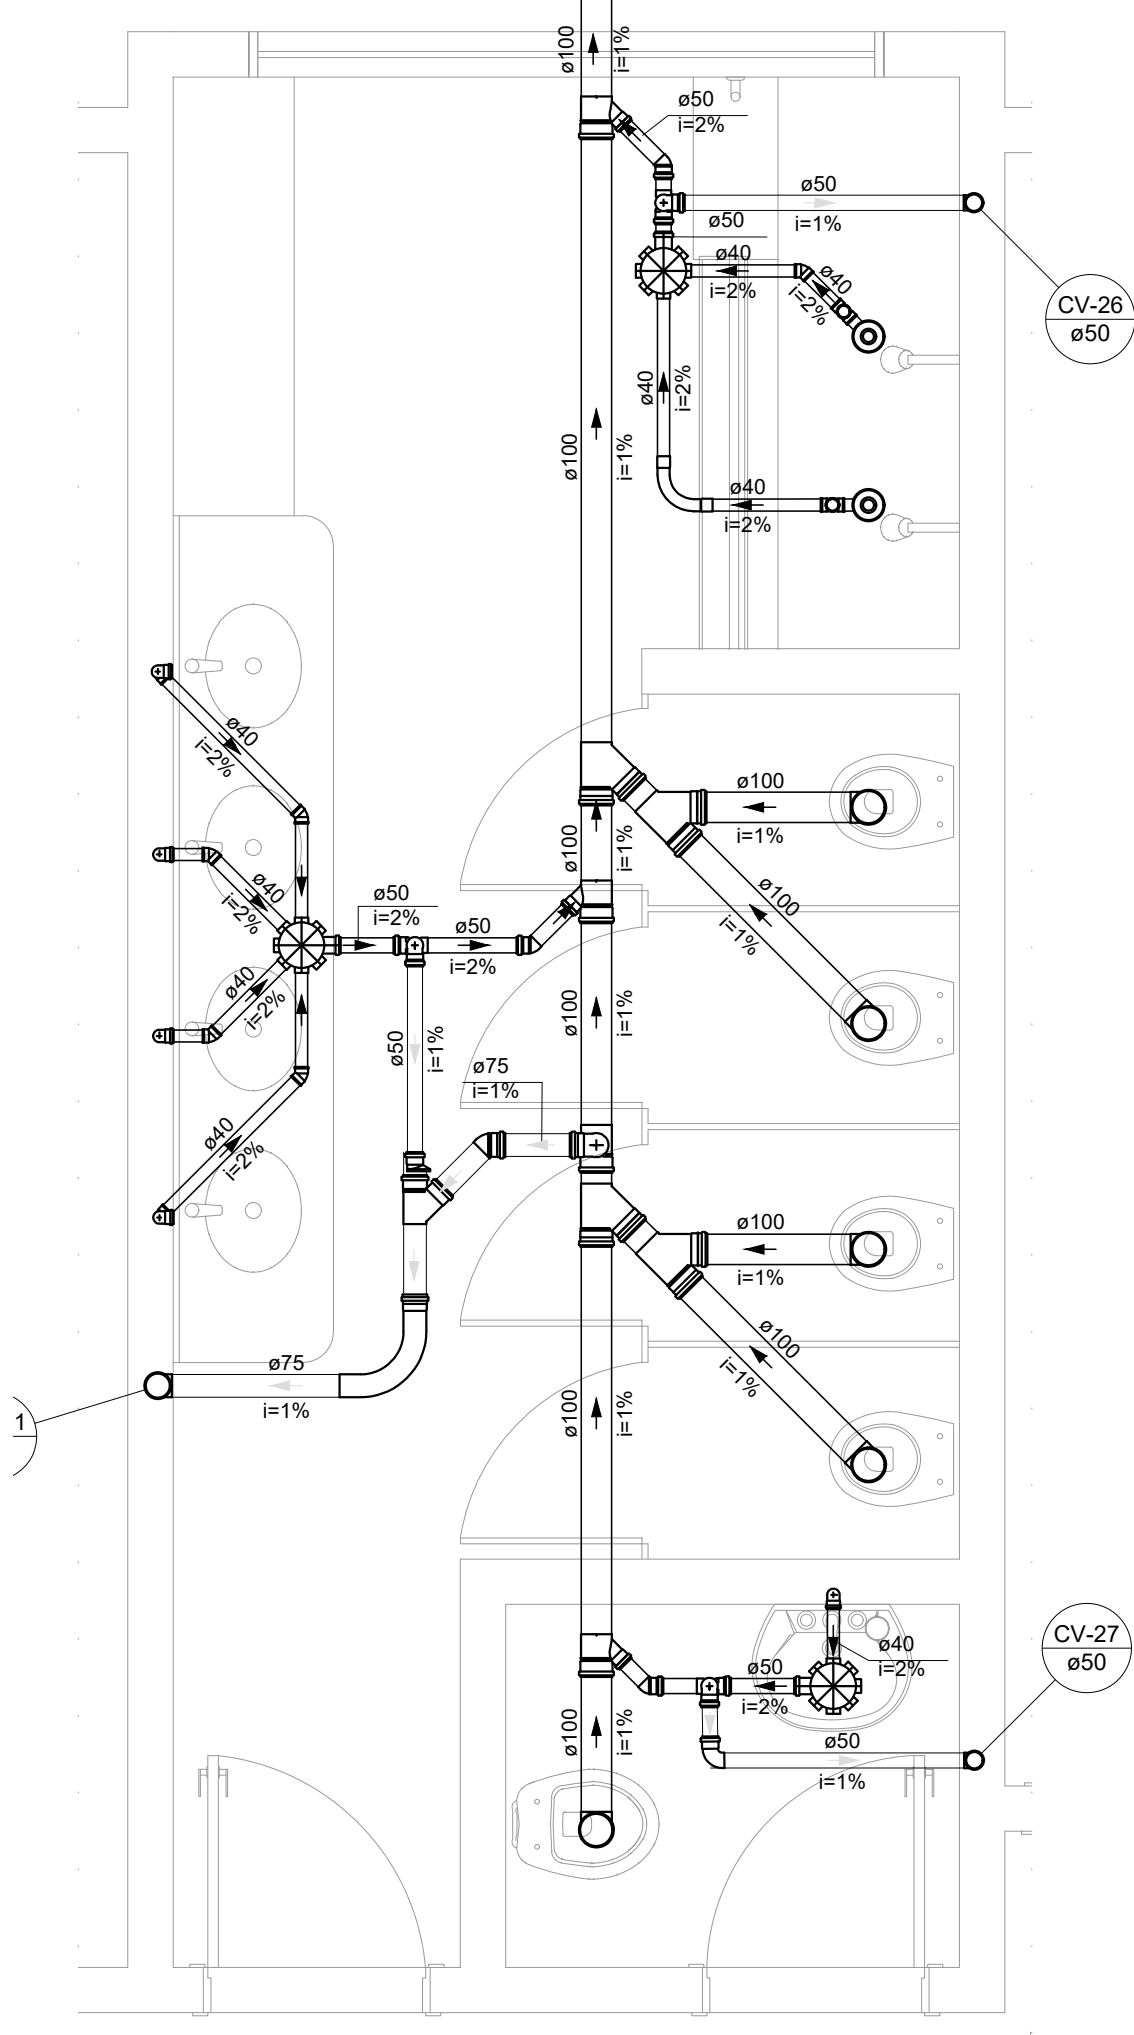

DETALHE SAN - 24
ESCALA 1:25

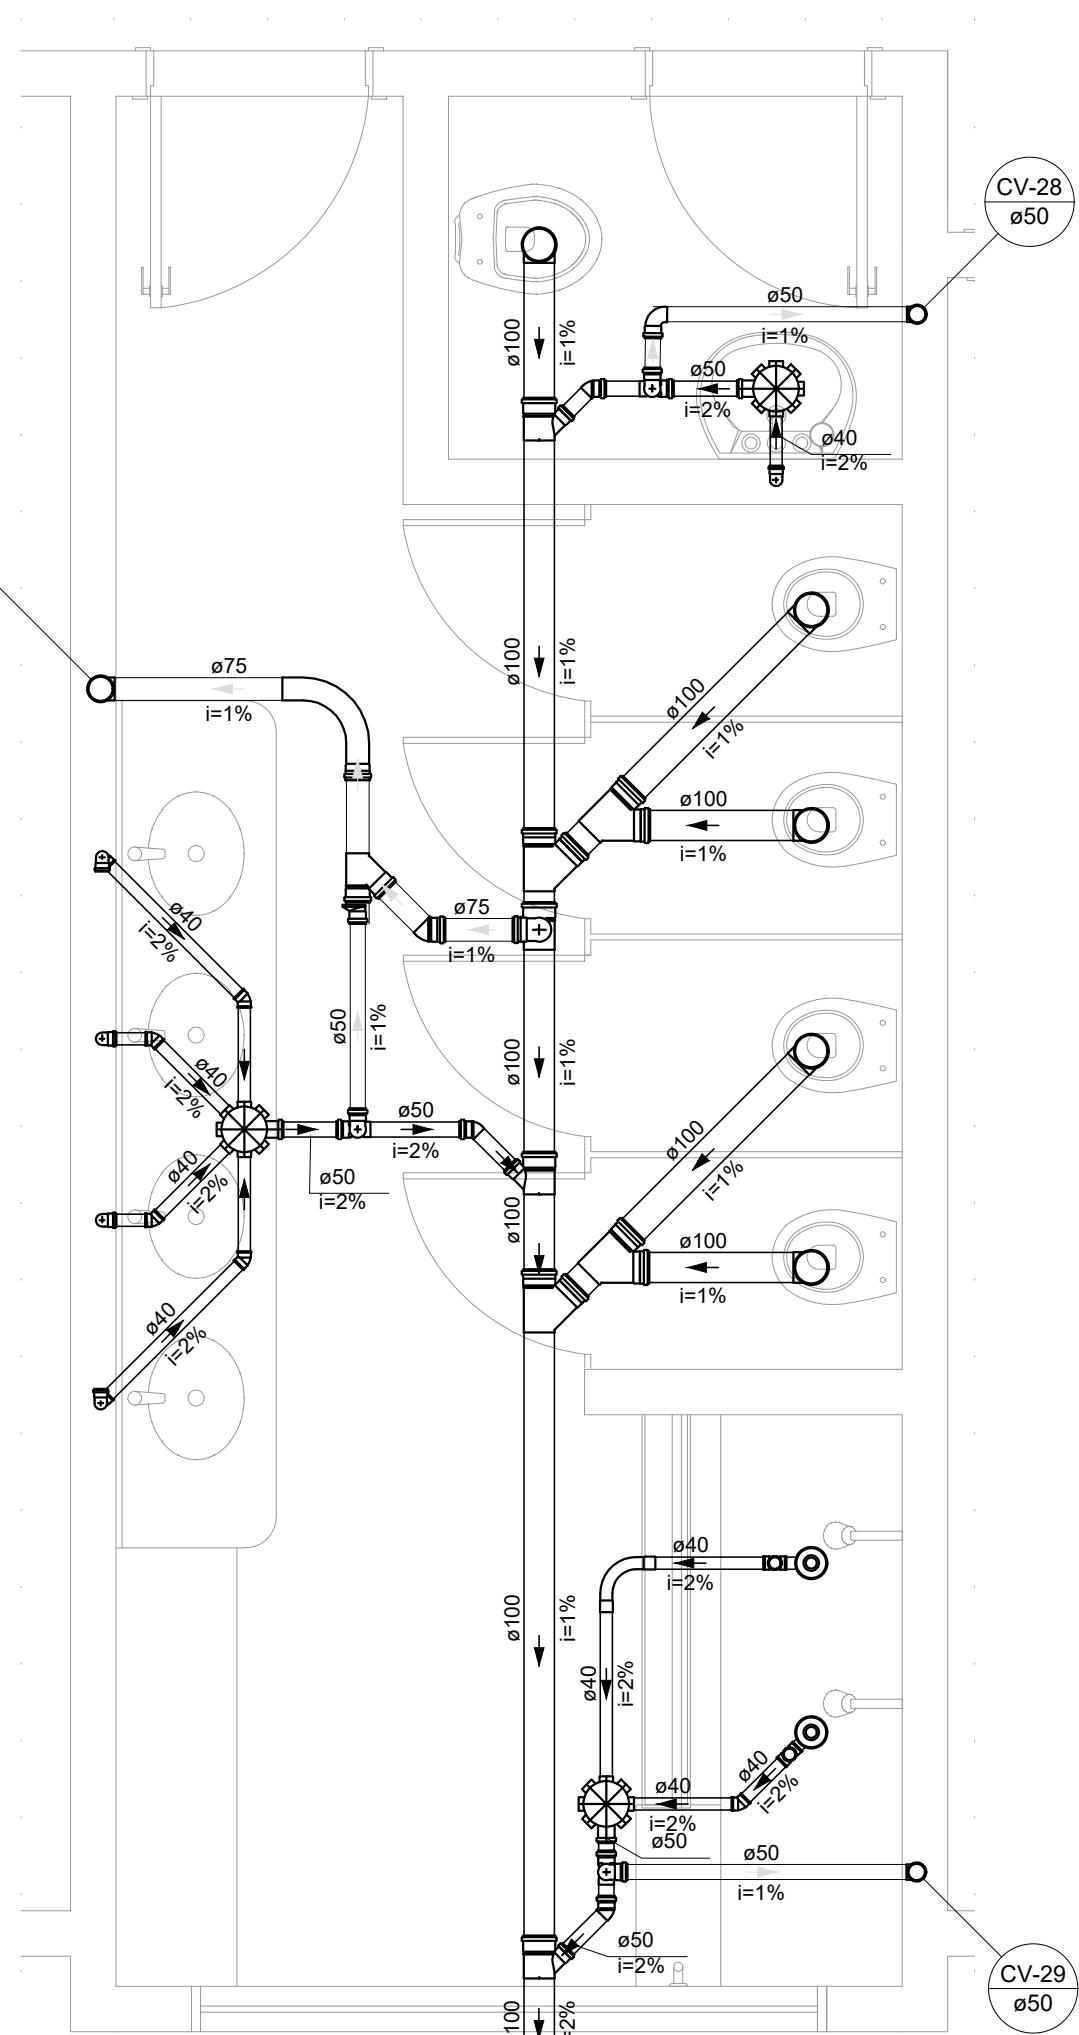

DETALHE SAN - 25
ESCALA 1:25

NOTAS:

1. TODOS OS TUBOS E CONEXÕES DA REDE DE ESGOTO SANITÁRIO SERÃO EM PVC RÍGIDO.
2. ADOPTAR DECLIVIDADE MÍNIMA DE 2% PARA OS TUBOS COM DIÂMETROS ATÉ Ø75MM E 1% PARA TUBOS COM DIÂMETROS ≥ Ø100MM.
3. TODOS OS DIÂMETROS SÃO COTADOS EM MILÍMETROS.
4. A COLUMNA DE VENTILAÇÃO DEVE ULTRAPASSAR EM PLO MENOS 30 cm O NÍVEL DA COBERTURA. A FIM DE EVITAR ODORES.
5. TODA TUBULAÇÃO DE VENTILAÇÃO DEVERÁ TER UM ACÍLVE MÍNIMO DE 1%.
6. AS TUBULAÇÕES VERTICAIS DAS COLUMNAS DE VENTILAÇÃO SERÃO EMBUTIDAS NA ALVENARIA.
7. OS TAMPÕES DE FERRO FUNDIDO DAS CAIXAS DE ESGOTO DEVERÃO TER NA SUA FACE EXTERNA A INSCRIÇÃO "ESGOTO SANITÁRIO" SEM VÍSEL.
8. AS COTAS DOS GREIDES NAS CAIXAS DE ESGOTO SÃO MÍNIMAS PODENDO AUMENTAR EM RAZÃO DAS DECLIVIDADES NATURAIS DO TERRENO. ANTES DA EXECUÇÃO DA OBRA, DEVEM SER VERIFICADAS AS COTAS NO TERRENO.
9. PARA INSTALAR LOUÇAS CONSULTAR AINDA O PROJETO DE ARQUITETURA.
10. TODAS AS TUBULAÇÕES VERTICAIS SERÃO DESVIADAS DAS VIGAS CONFORMES DETALHES X E Y.
11. EXECUTAR ESSE PROJETO JUNTAMENTE COM O PROJETO ESTRUTURAL.
12. ANTES DA CONCRETAGEM PREVER PASSAGEM PARA TUBULAÇÕES DENTRO DOS LIMITES ESTABELECIDOS PELA NBR 6118:2014.

Legenda	
+	Bedequeto
+	Buraco de redução longa
+	Caixa Sifonada
CES 60x60	Caixa Inspecção Esgoto Sifonada
Ø	Chuveiro Residencial
Ø	Curva 90 curta
Ø	Curva 90 longa
Ø	Joelho 90
Ø	Joelho 90 - coluna
Ø	Joelho 90 - desce
Ø	Joelho 90 - sobe
Ø	Junção simples
Ø	Junção simples c/ redução
Ø	Lavatório - Residencial com sifão
Ø	Máquina de Lavar Louças DN 50mm
Ø	Máquina de Lavar Roupa DN 50mm
Ø	Placa de Cozinha Residencial com Sifão 50mm
Ø	Rodas plásticas
Ø	Ramos de Ventilação
Ø	Redução excêntrica
Ø	Tampão de Lavar Roupa DN 40mm
Ø	Tê sanitário
Ø	Vaso Sanitário c/ curva 90°



Rua Miguel Viana, n° 81, Sala 12
Bairro Morro Chic
CEP: 37500-080 - Itajubá / MG
Tel: (35) 3623-5720
www.dacengenharia.com.br

SERVIÇO DE PROJETOS
PROJETO DE INSTALAÇÃO DE ESGOTO
COORDENAÇÃO DE PROJETOS
ALDO CARVALHO FERREIRA
RESPONSÁVEL TÉCNICO
ENRZ CIVIL FLÁVIA C. BARROSA
PROJETO
ENRZ CIVIL FLÁVIA M. DE PAIVA E SILVA
LEGENDA
ENRZ CIVIL FLÁVIA M. DE PAIVA E SILVA

CONSTRUÇÃO DA CRECHE BEIRA RIO
RUA MARCOS FLÁVIO E DIAS, B. JARDIM BEIRA RIO
SANTA RITA DO SAPUCAÍ - MINAS GERAIS
PROJETO DE INSTALAÇÃO DE ESGOTO
VISTAS DE DETALHES E LEGENDA
DISCIPLINA
ESGOTO
FASE DO PROJETO
EXECUTIVO
FOLHA Nº
03/04
DATA INICIAL
02/02/2022
ESCALA
INDICADA
REVISÃO
R00
APROVADO
DAC-PMRS-CRR-PE-ESG-R00.DWG