




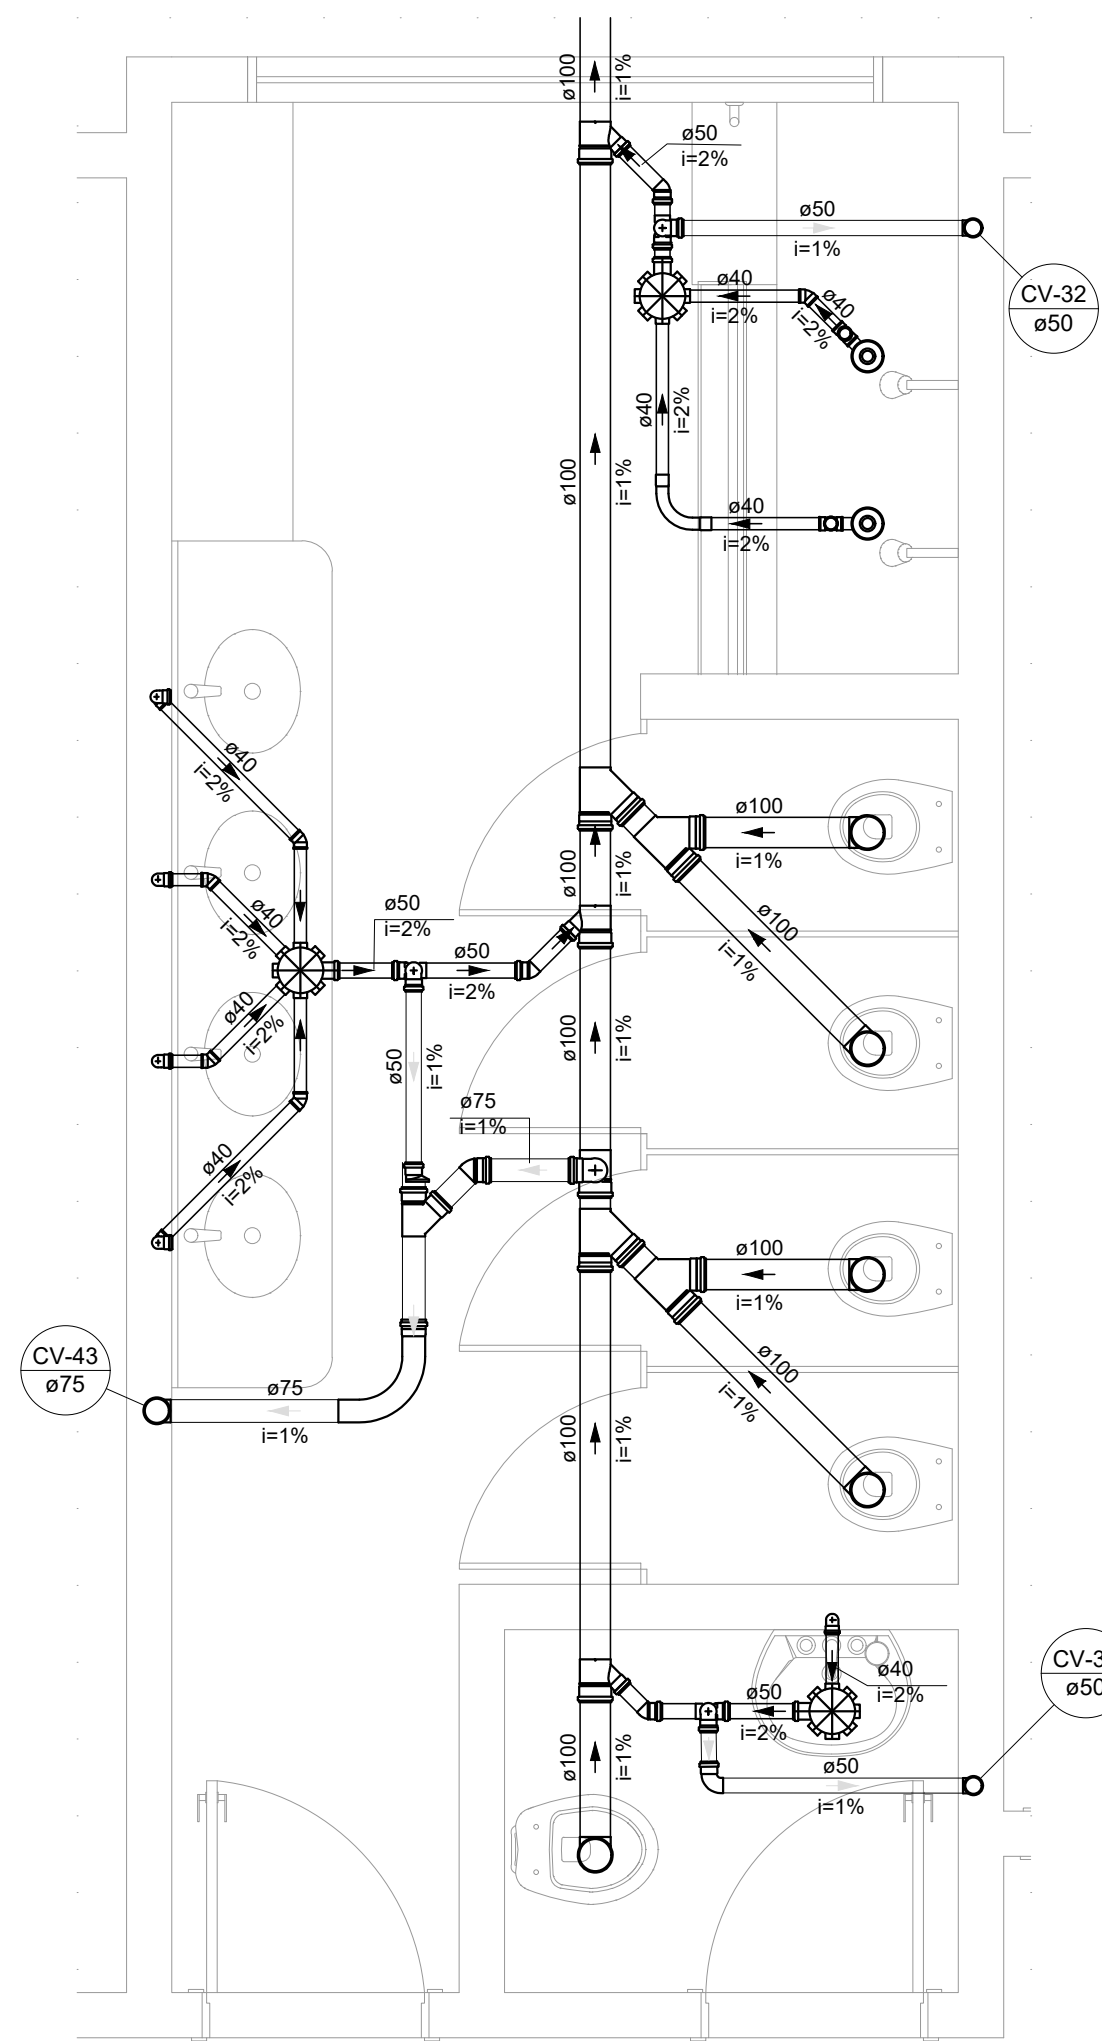

DETALHE SAN - 25
ESCALA 1:26

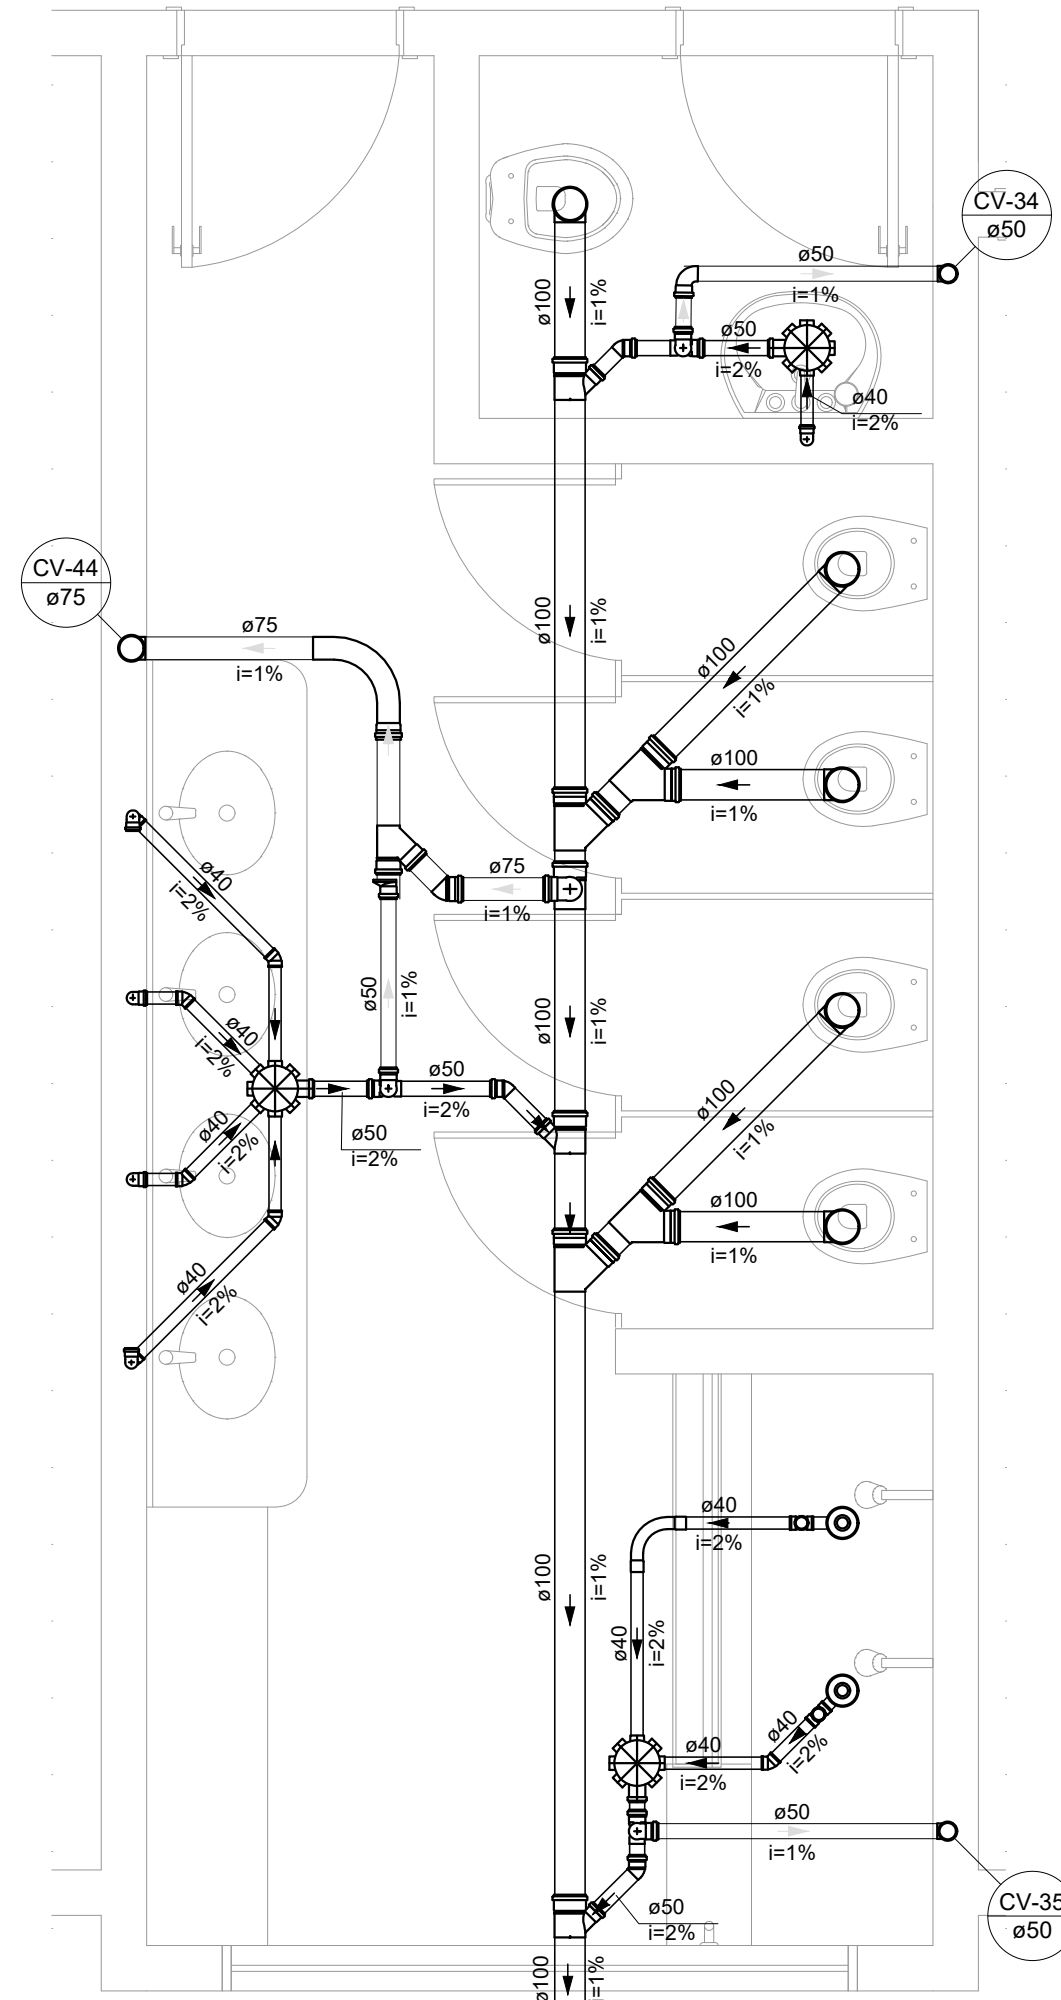


DETALHE SAN - 27
ESCALA 1:26

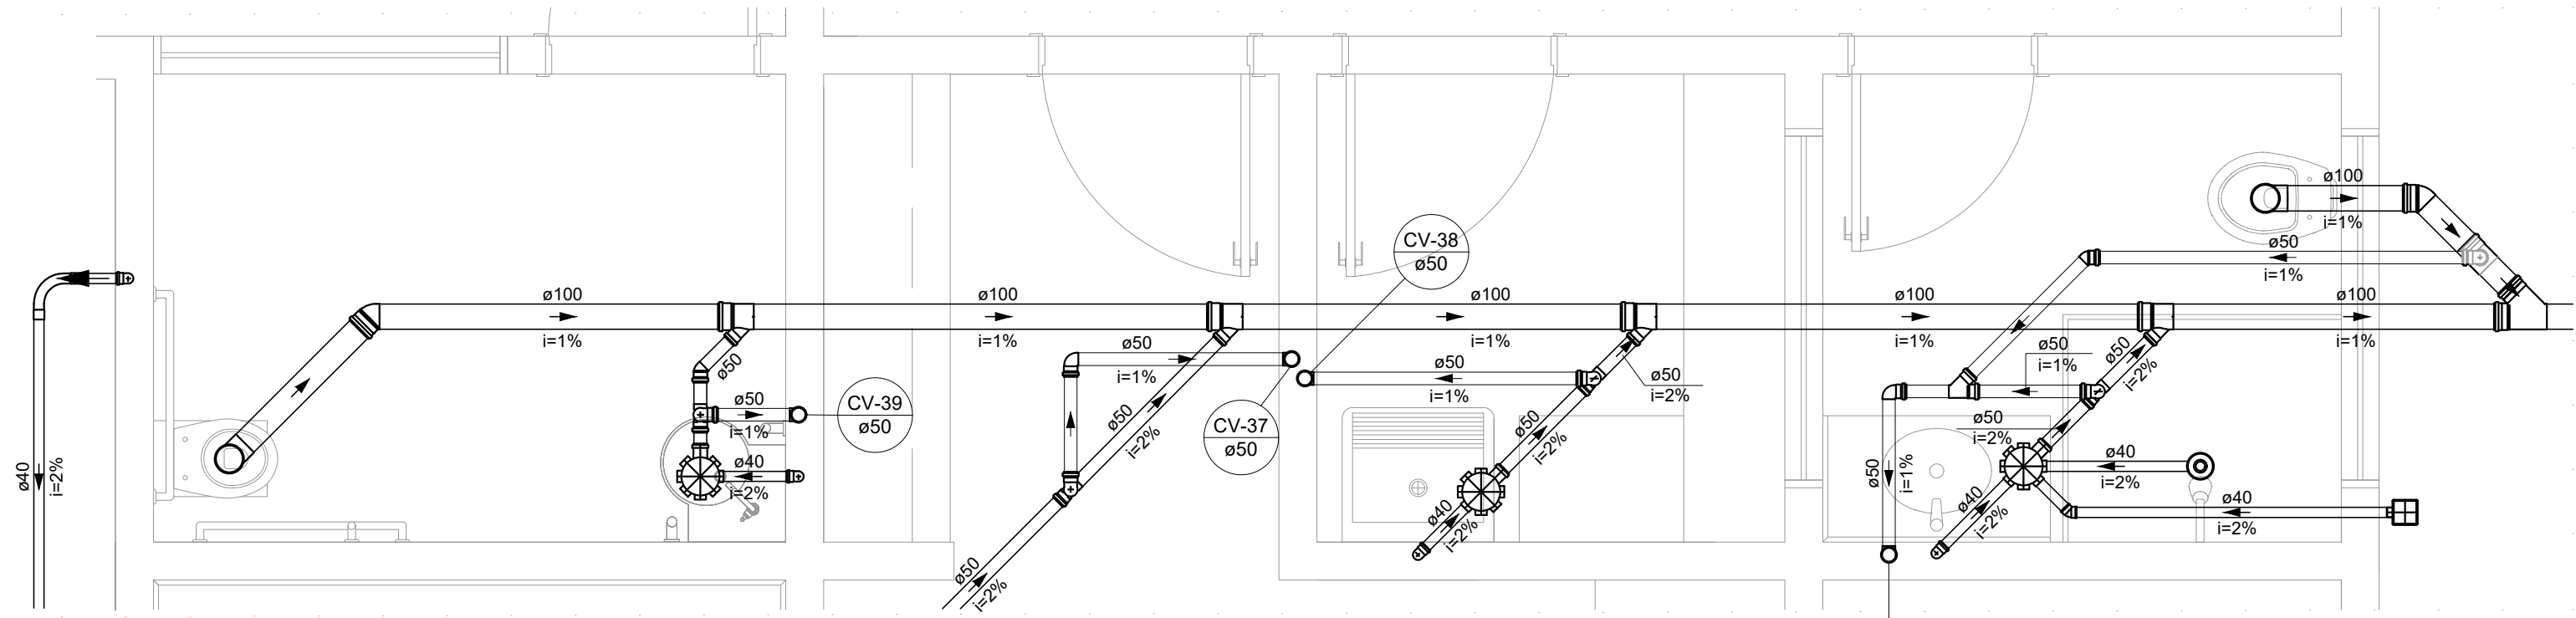


DETALHE SAN - 28
ESCALA 1:26

Legenda	
Bebedouro	
Bucha de redução longa	
Caixa Sifonada	
CES 60x60	Caixas Inspeção Esgoto Sifonada
Chuveiro Residencial	
Curva 90 curta	
Curva 90 longa	
Joelho 45	
Joelho 90	
Joelho 90- coluna	
Joelho 90- desce	
Joelho 90- sobe	
Junção simples	
Junção simples c/ redução	
Lavatório Residencial com sifão	
Máquina de Lavar Louças- DN 50mm	
Máquina de Lavar Louças- DN 50mm	
Pia de Cozinha Residencial com Sifão 50mm	
Ratos pluviais	
Ramais de Ventilação	
Redução excêntrica	
Tanque de Lavar Louças DN 40mm	
Te sanitário	
Vaso Sanitário c/ curva 90°	


- NOTAS:
1. TODOS OS TUBOS E CONEXÕES DA REDE DE ESGOTO SANITÁRIO SERÃO EM PVC RÍGIDO;
 2. ADOTAR DECLIVIDADE MÍNIMA DE 2% PARA OS TUBOS COM DIÂMETROS ATÉ Ø75MM E 1% PARA TUBOS COM DIÂMETROS ≥ Ø100MM;
 3. TODOS OS DIÂMETROS SÃO COTADOS EM MILÍMETROS;
 4. A COLUNA DE VENTILAÇÃO DEVE ULTRAPASSAR EM PELO MENOS 30 cm O NÍVEL DA COBERTURA, A FIM DE EVITAR ODORES;
 5. TODA TUBULAÇÃO DE VENTILAÇÃO DEVERÁ TER UM ACLIVE MÍNIMO DE 1%;
 6. AS TUBULAÇÕES VERTICAIS DAS COLUNAS DE VENTILAÇÃO SERÃO EMBUTIDAS NA ALVENARIA;
 7. OS TAMPÕES DE FERRO FUNDIDO DAS CAIXAS DE ESGOTO DEVERÃO TER NA SUA FACE EXTERNA A INSCRIÇÃO "ESGOTO SANITÁRIO" BEM VISÍVEL;
 8. AS COTAS DOS GREIDES NAS CAIXAS DE ESGOTO SÃO MÍNIMAS PODENDO AUMENTAR EM RAZÃO DAS DECLIVIDADES NATURAIS DO TERRENO, ANTES DA EXECUÇÃO DA OBRA, DEVEM SER VERIFICADAS AS COTAS NO TERRENO;
 9. PARA INSTALAR LOUÇAS CONSULTAR AINDA O PROJETO DE ARQUITETURA;
 10. TODAS AS TUBULAÇÕES VERTICAIS SERÃO DESVIADAS DAS VIGAS CONFORMES DETALHES X E Y;
 10. EXECUTAR ESSE PROJETO JUNTAMENTE COM O PROJETO ESTRUTURAL;
 11. ANTES DA CONCRETAGEM PREVER PASSAGEM PARA TUBULAÇÕES DENTRO DOS LIMITES ESTABELECIDOS PELA NBR 6118:2014;

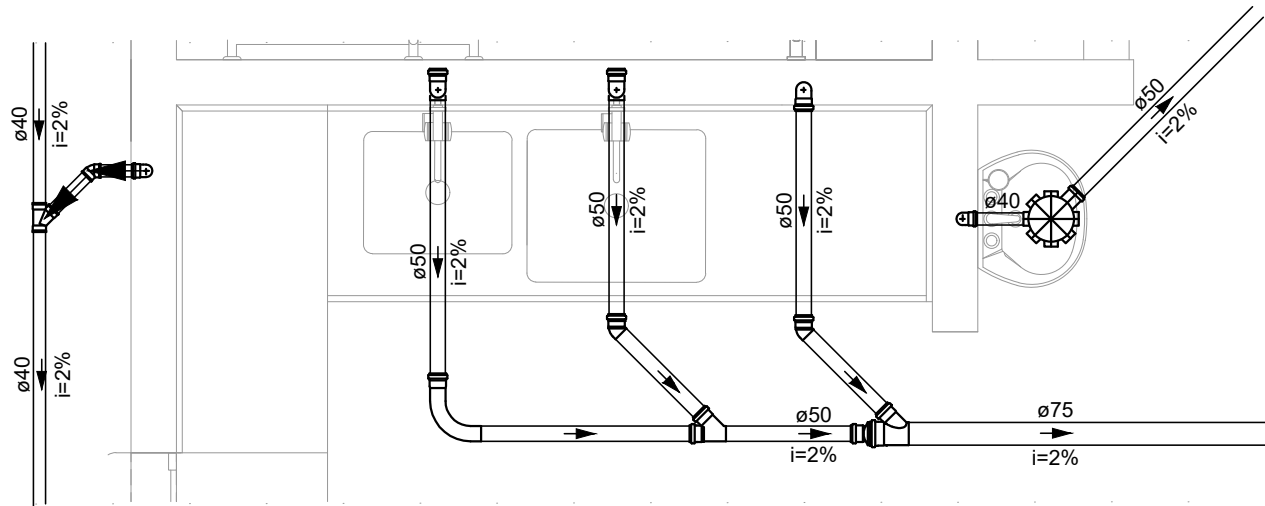

DETALHE SAN - 25
ESCALA 1:29

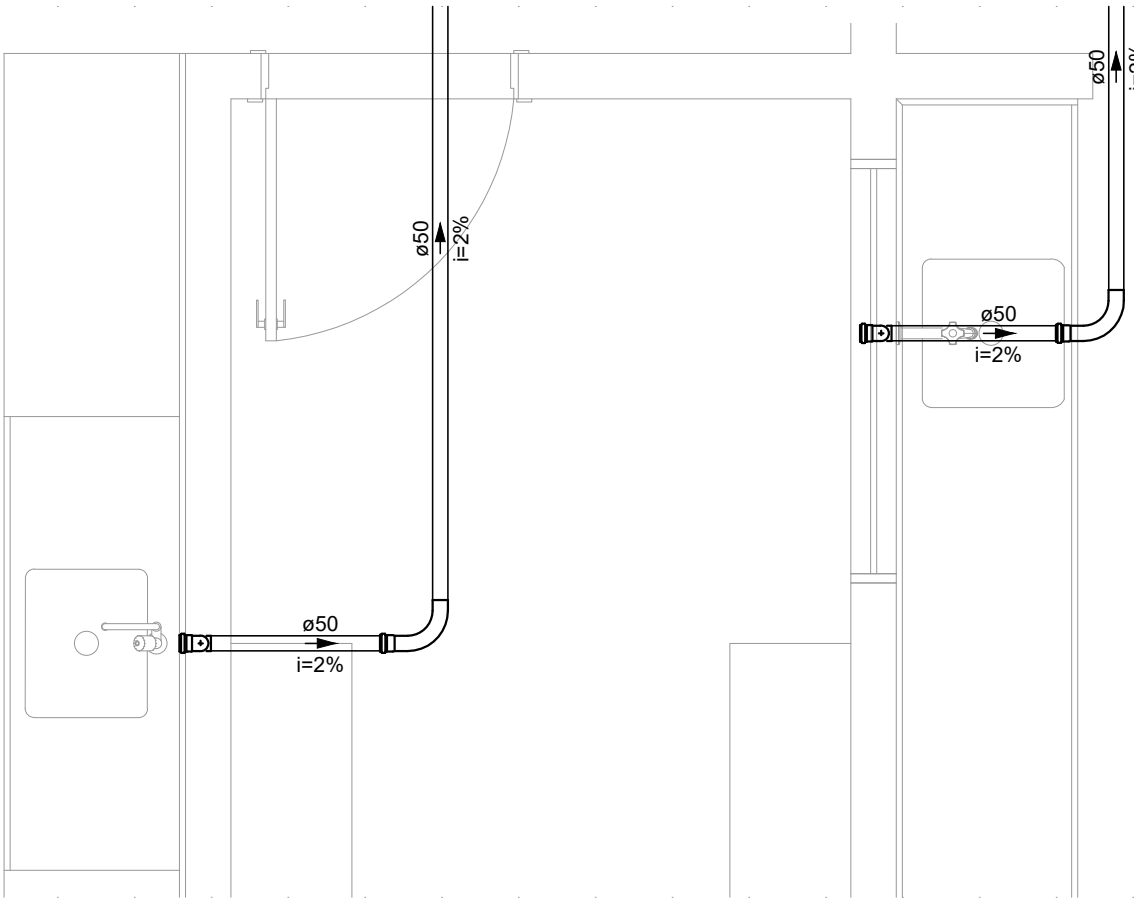

DETALHE SAN - 30
ESCALA 1:26

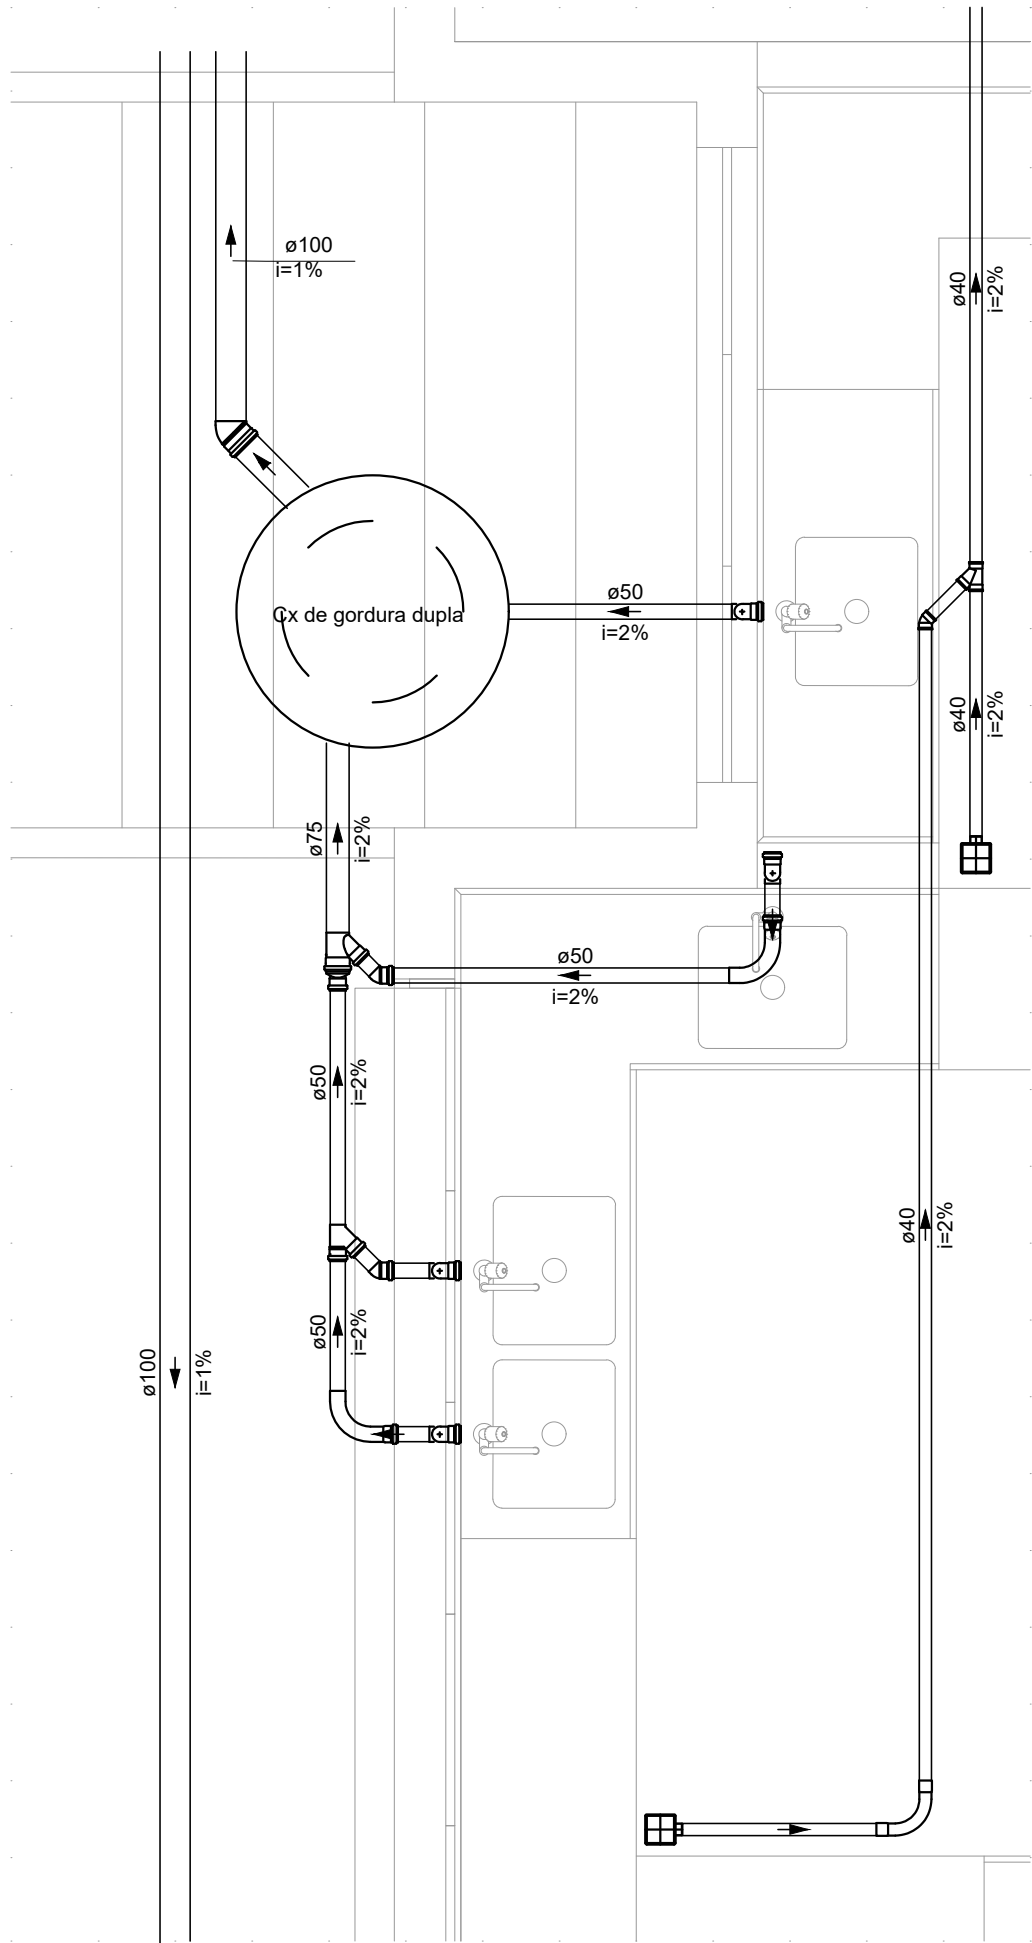

DETALHE SAN - 31
ESCALA 1:26

REV. 00	02/02/22	EMISSÃO INICIAL	DAC
REVISÃO:	DATA :	DESCRIÇÃO:	RESP.:
CLIENTE			
			
PROJETO		GERÊNCIA DE PROJETOS	
		PEDRO HENRIQUE JUSTINIANO ENG. CIVIL	
Rua Miguel Vianna, nº 81, Sala 12 Bairro Morro Chic CEP: 37500-080 - Itajubá / MG Tel: (35) 3623-5720 www.dacengenharia.com.br		COORDENAÇÃO DE PROJETOS ALOISIO CAETANO FERREIRA CREA: MG-97.132/D	
RESPONSÁVEL TÉCNICO		ENGR. CIVIL FLÁVIA C. BARBOSA CREA: MG-187.842/D	
PROJETO		ENGR. CIVIL FLAVIANA MÁRIS DE PAIVA E SILVA	
DESENHO		ENGR. CIVIL FLAVIANA MÁRIS DE PIVA E SILVA	
EMPREENDIMENTO			
CONSTRUÇÃO DA CRECHE BEIRA RIO			
ENDEREÇO		DISCIPLINA	
RUA MARCOS FLÁVIO E DIAS, B. JARDIM BEIRA RIO SANTA RITA DO SAPUCAÍ – MINAS GERAIS		ESGOTO	
ASSUNTO		FASE DO PROJETO	
PROJETO DE INSTALAÇÕES DE ESGOTO VISTAS DE DETALHES E LEGENDA		EXECUTIVO	
DATA INICIAL		FOLHA N.º	
02/02/2022		04/04	
ESCALA	REVISÃO	ARQUIVO	
INDICADA	ROO	DAC-PMSRS-CBR-PE-ESG-ROO.DWG	