




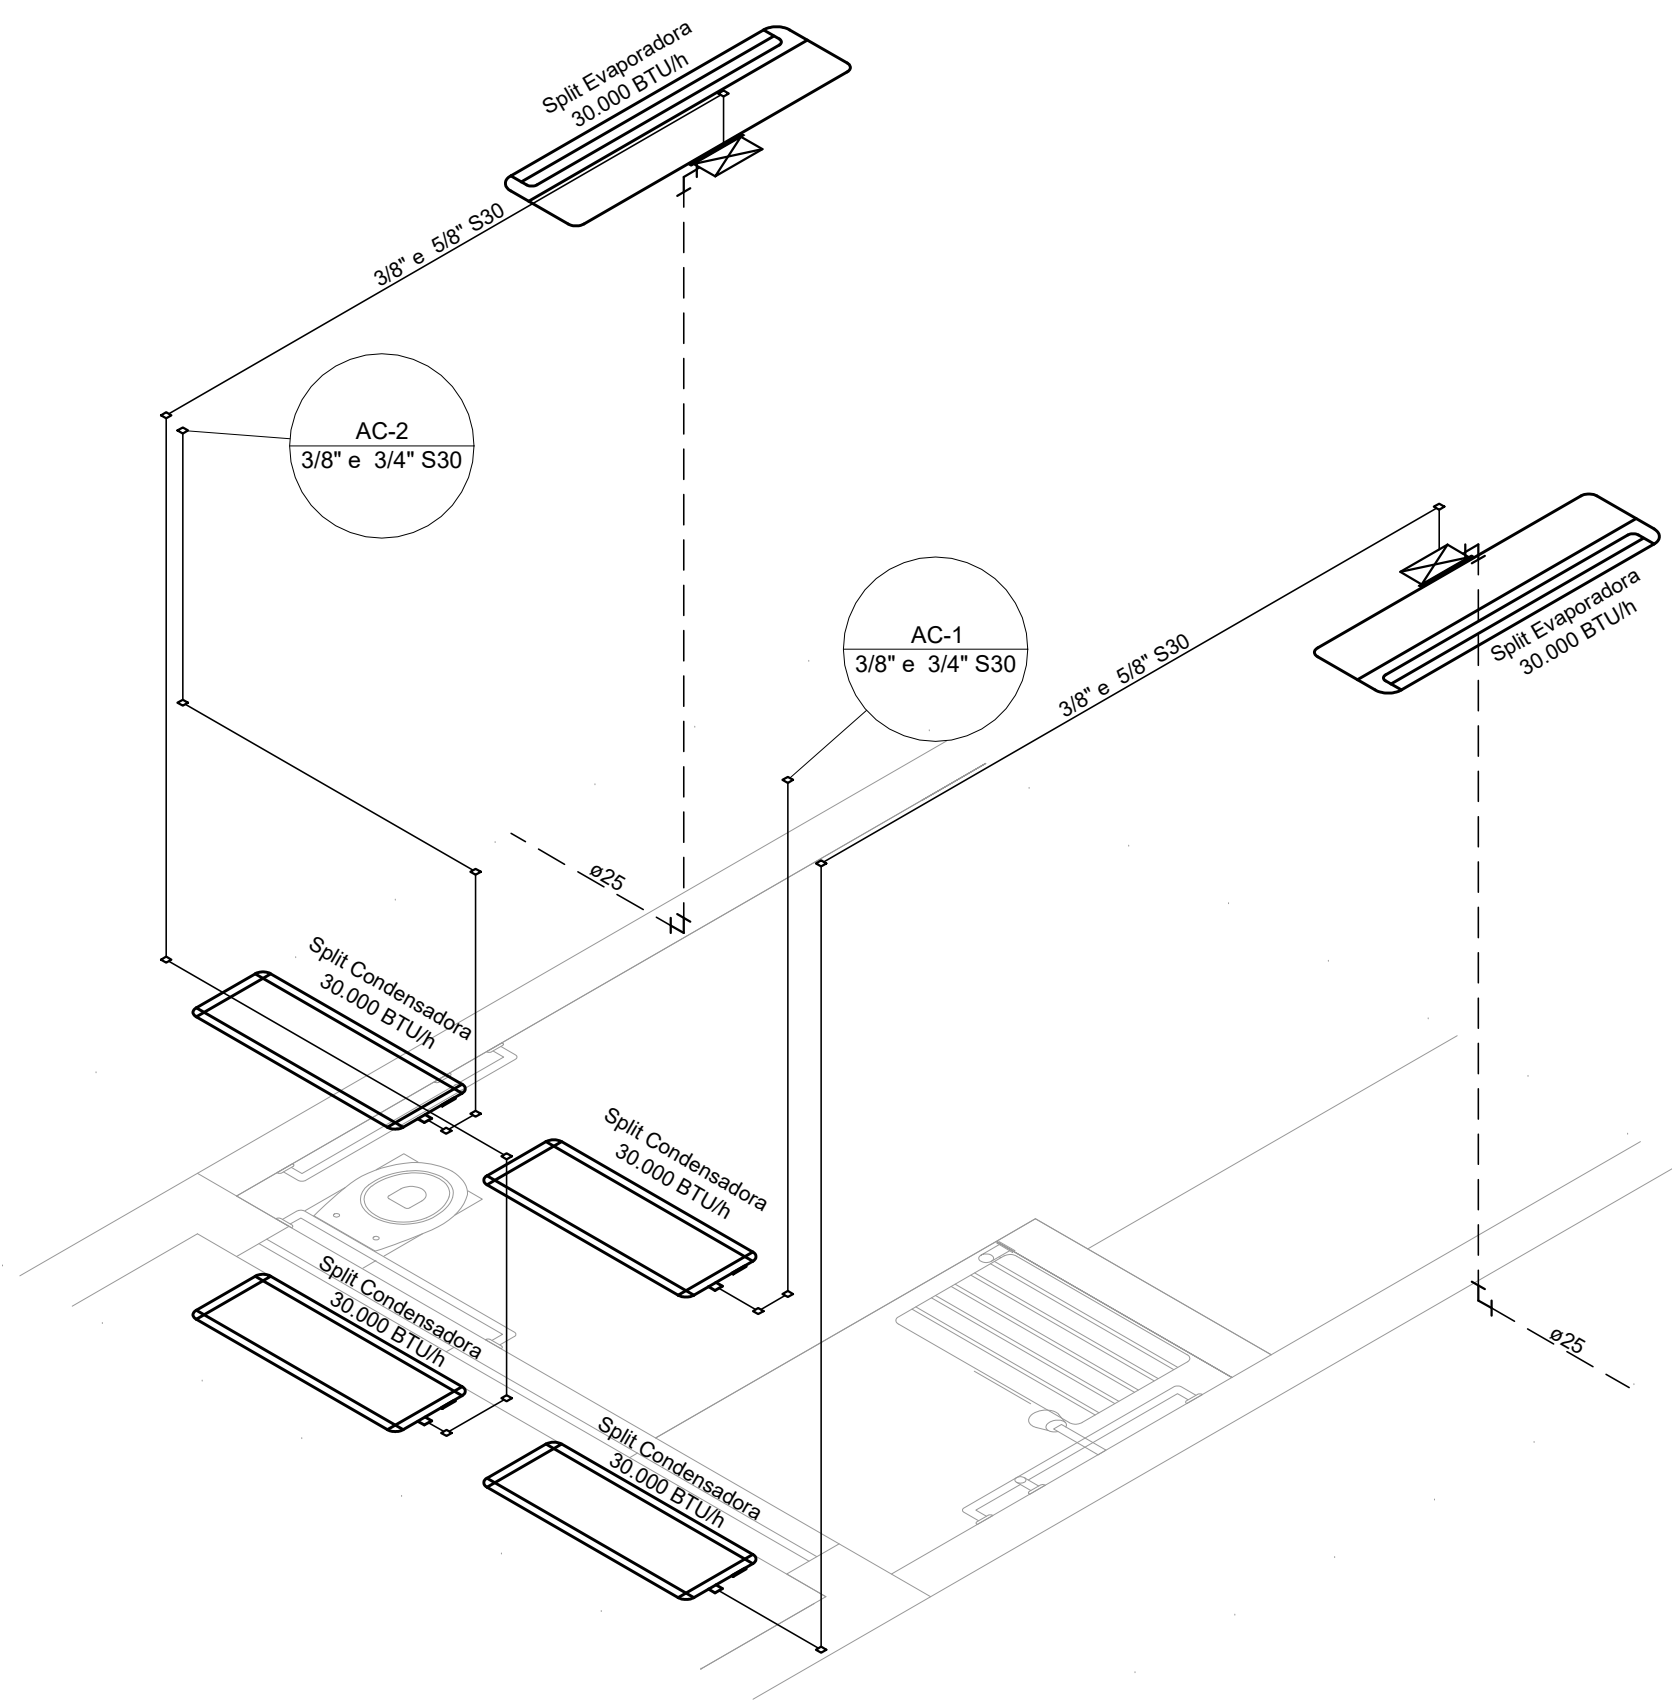


DETALHE D1
ESCALA 1:25

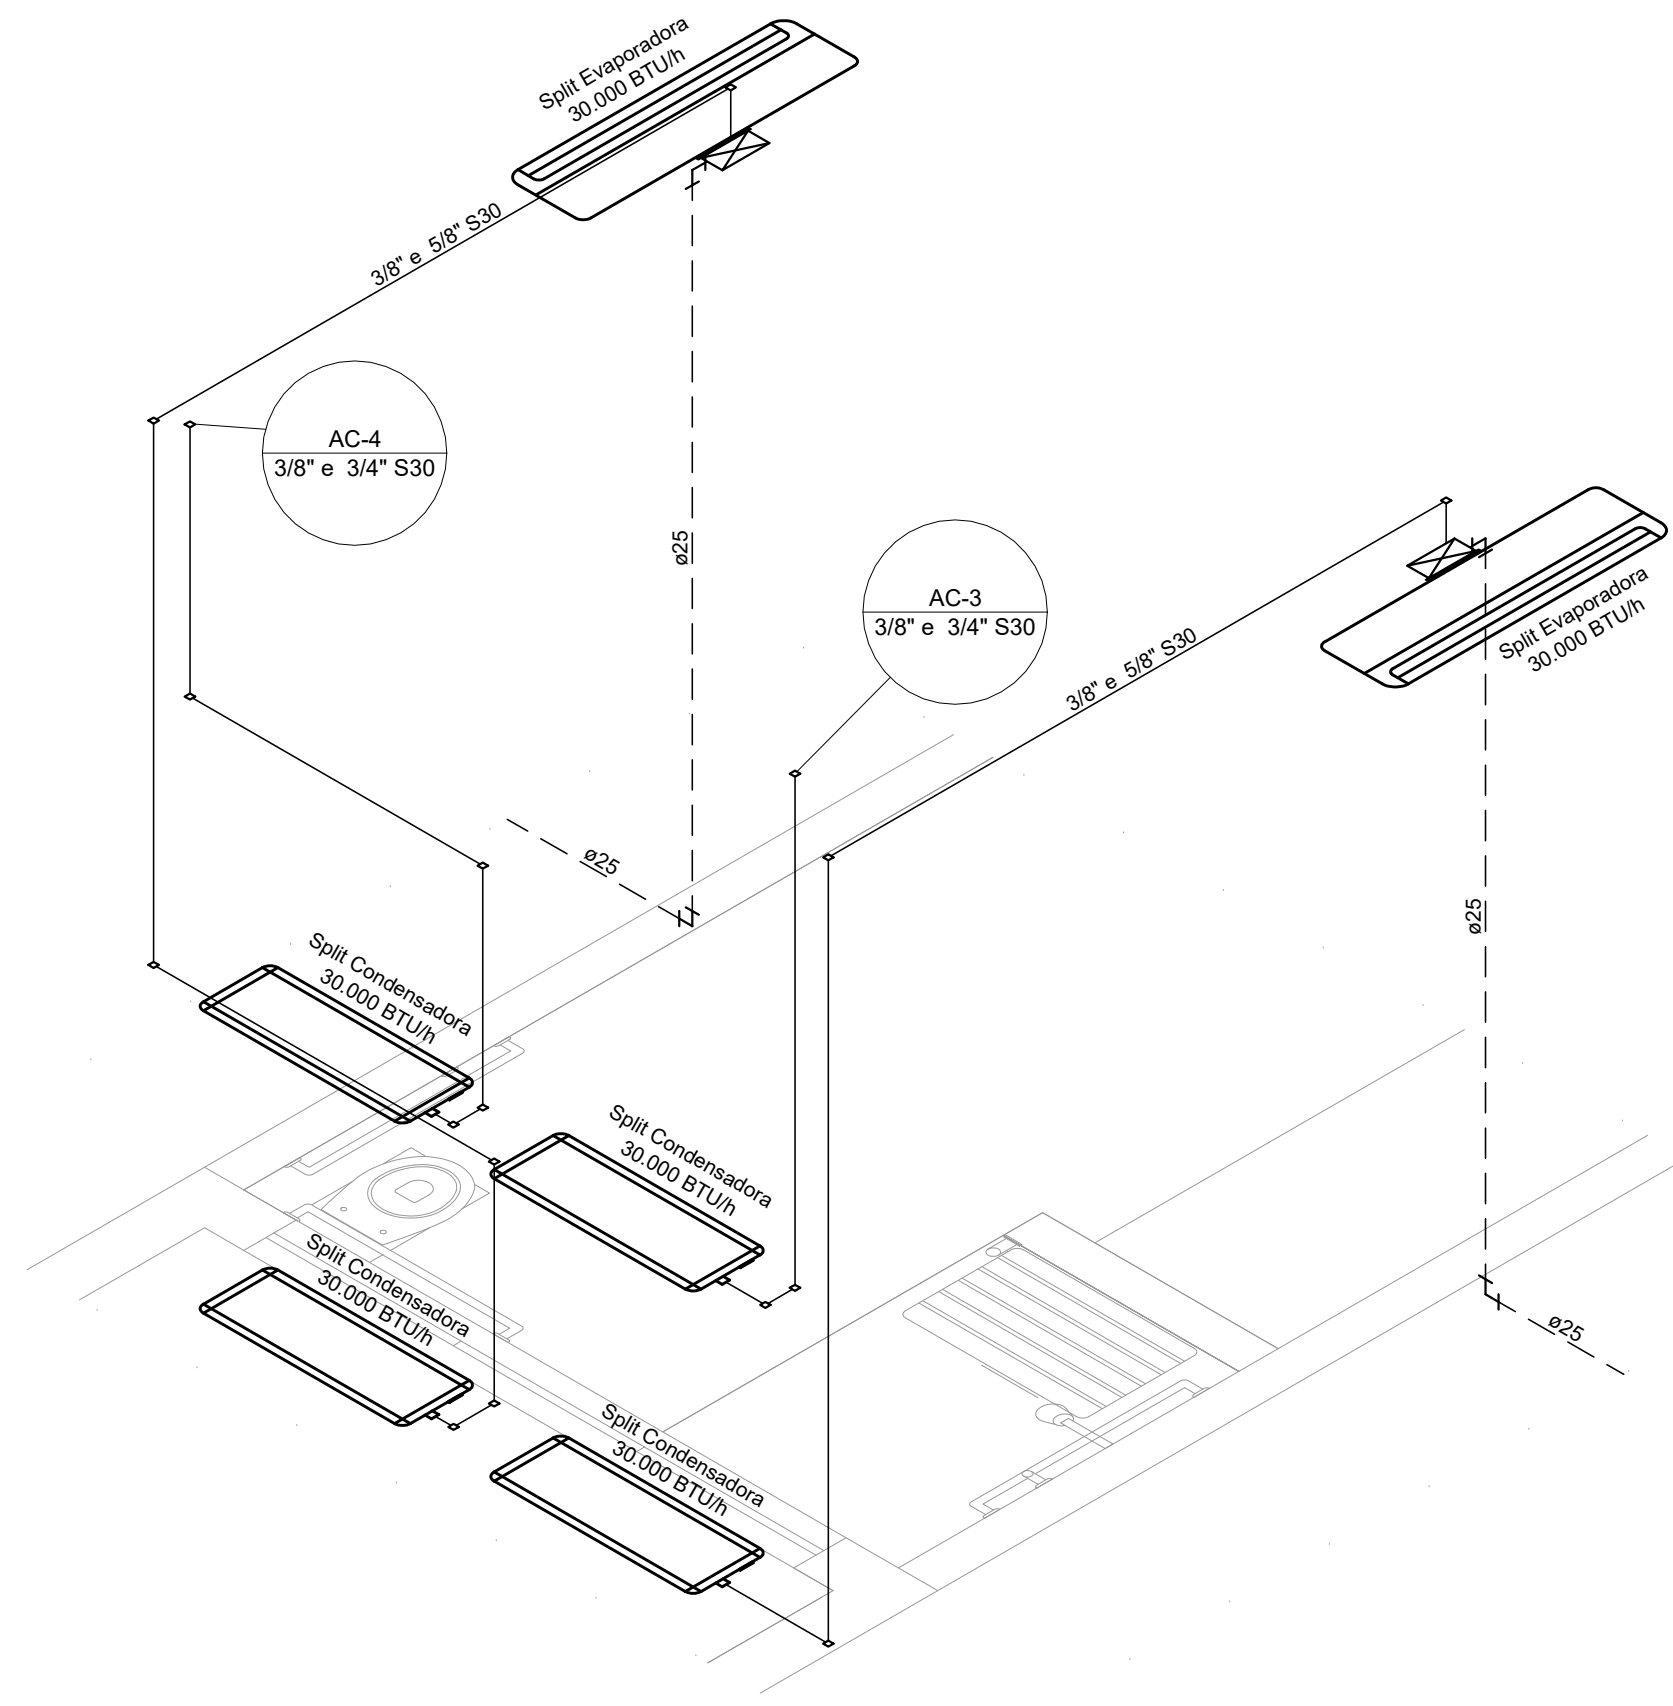


DETALHE D2
ESCALA 1:25

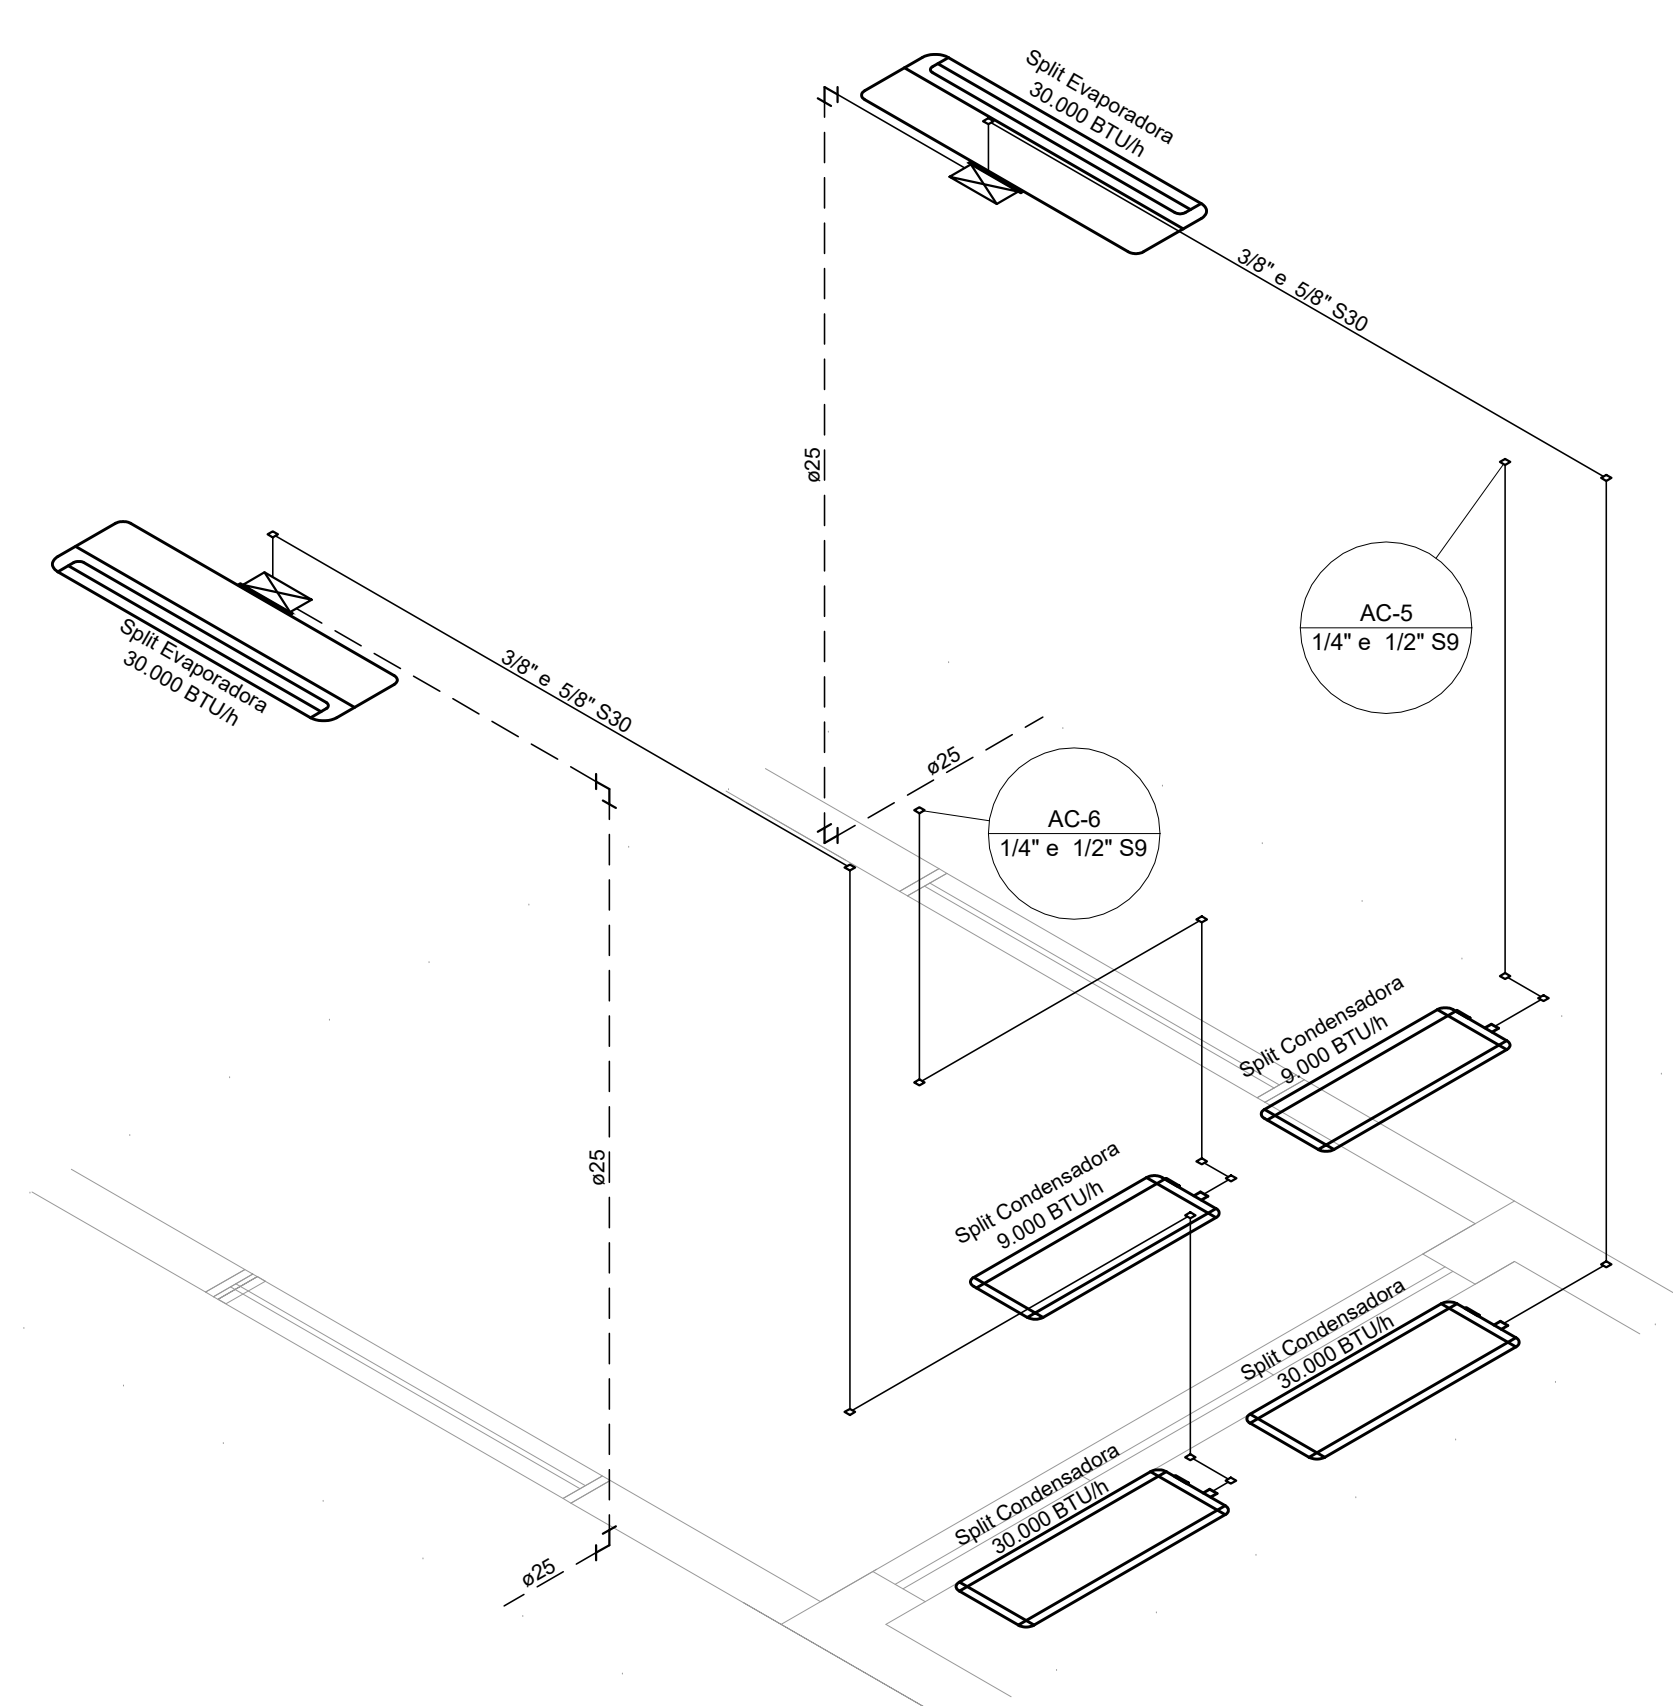


DETALHE D3
ESCALA 1:25

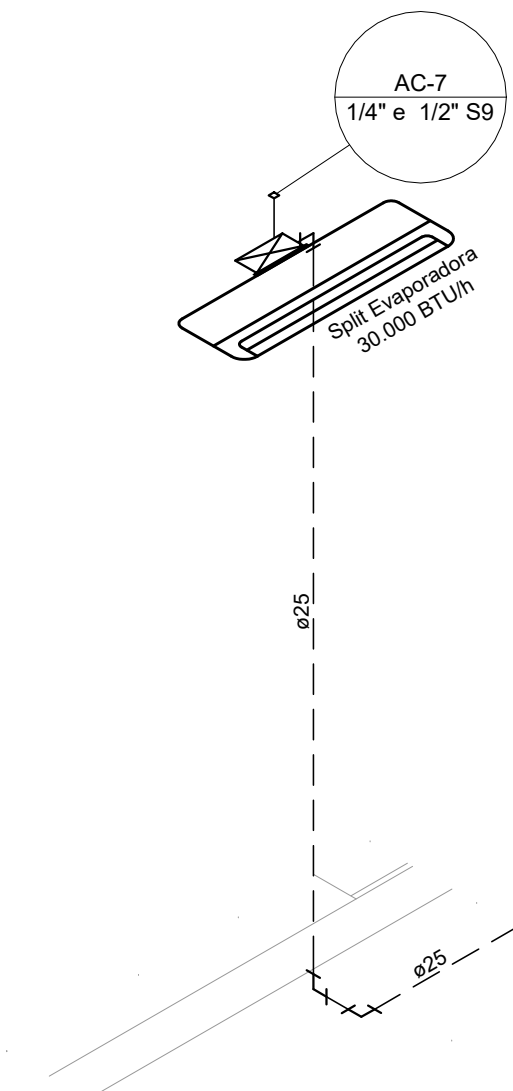


DETALHE D4
ESCALA 1:25

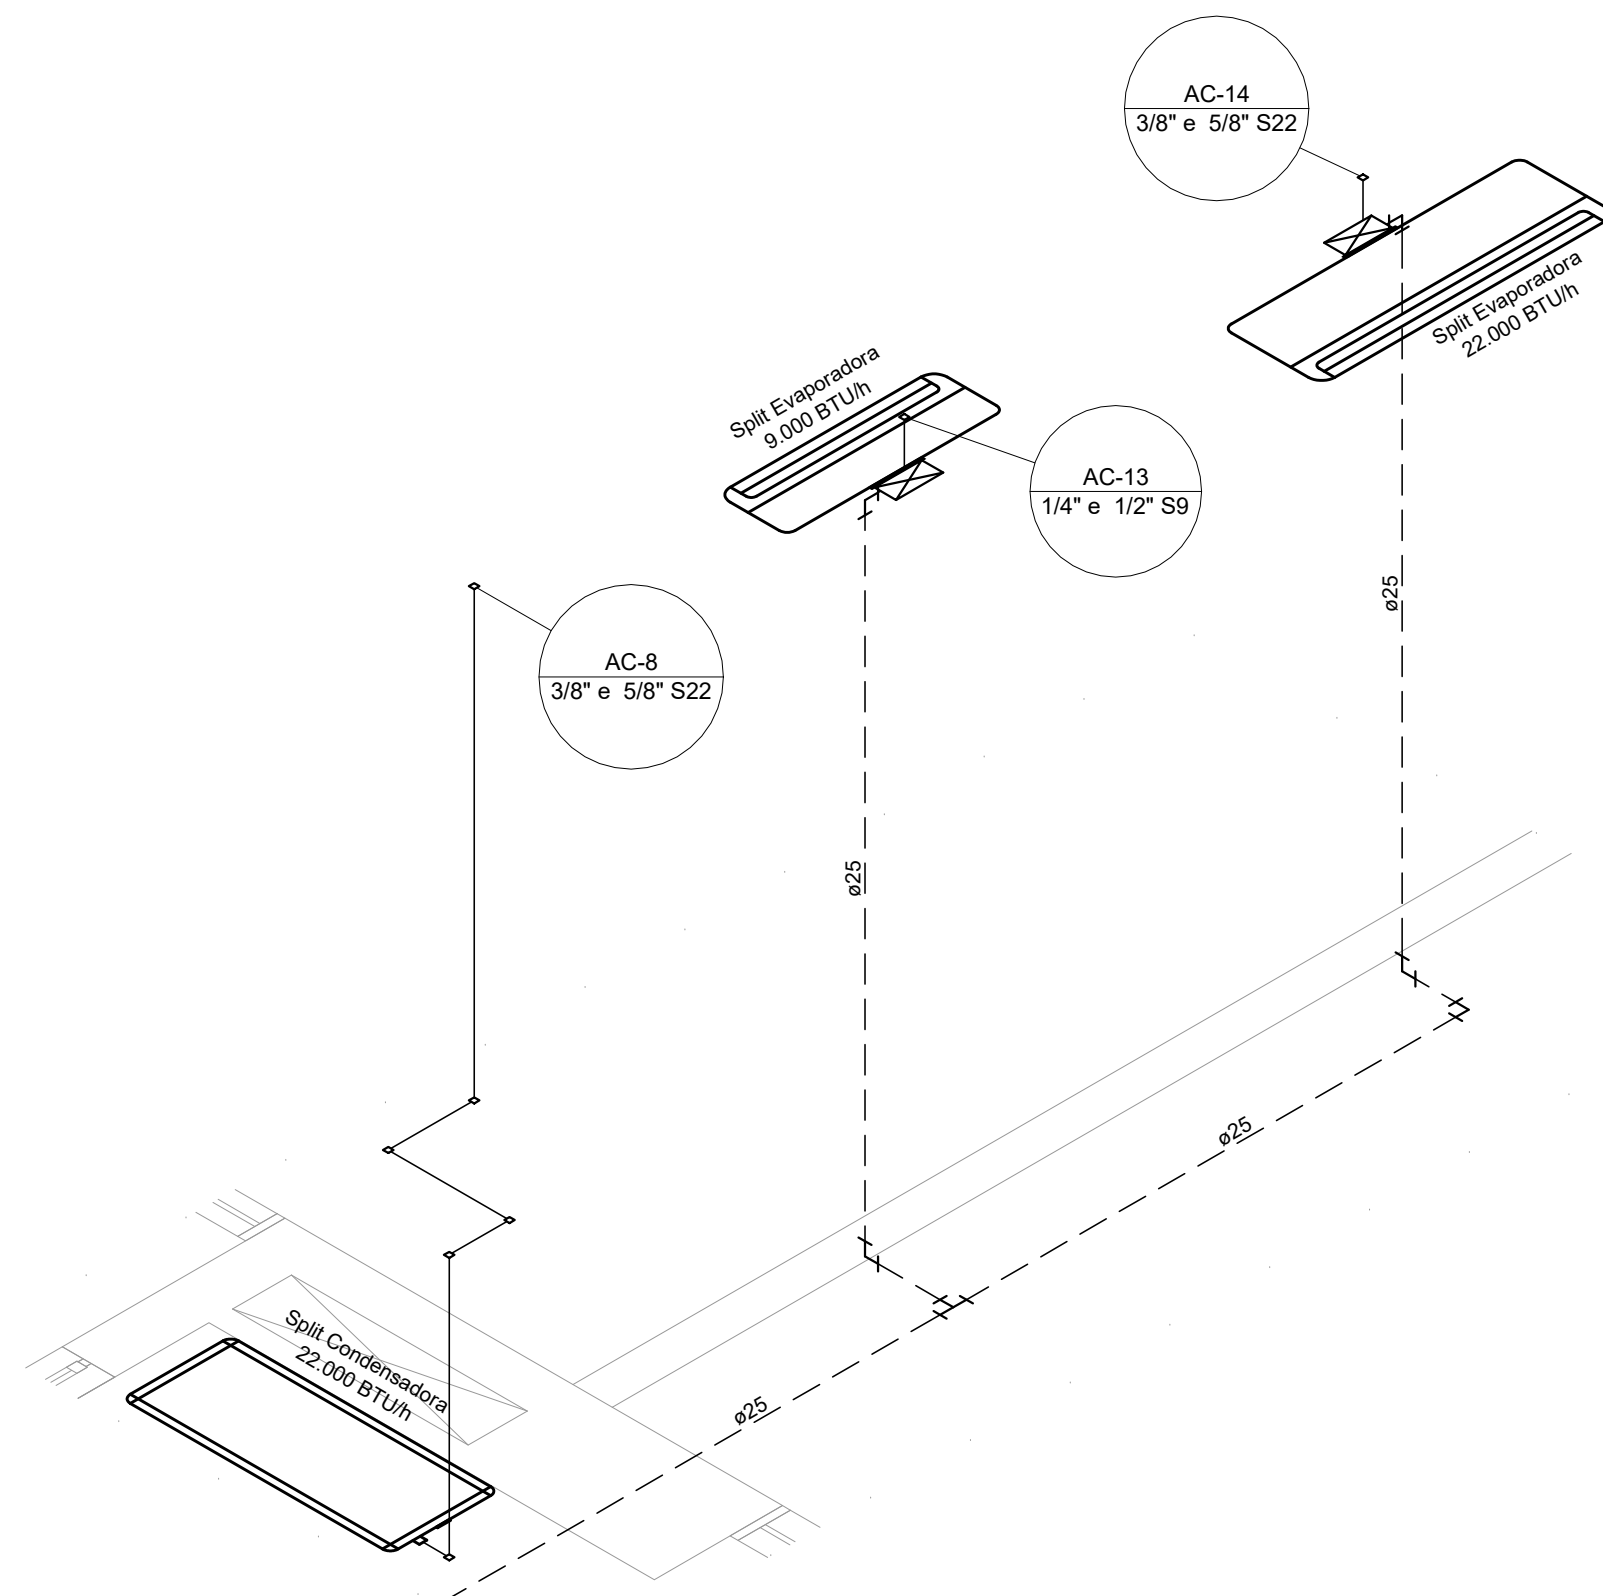


DETALHE D5
ESCALA 1:25

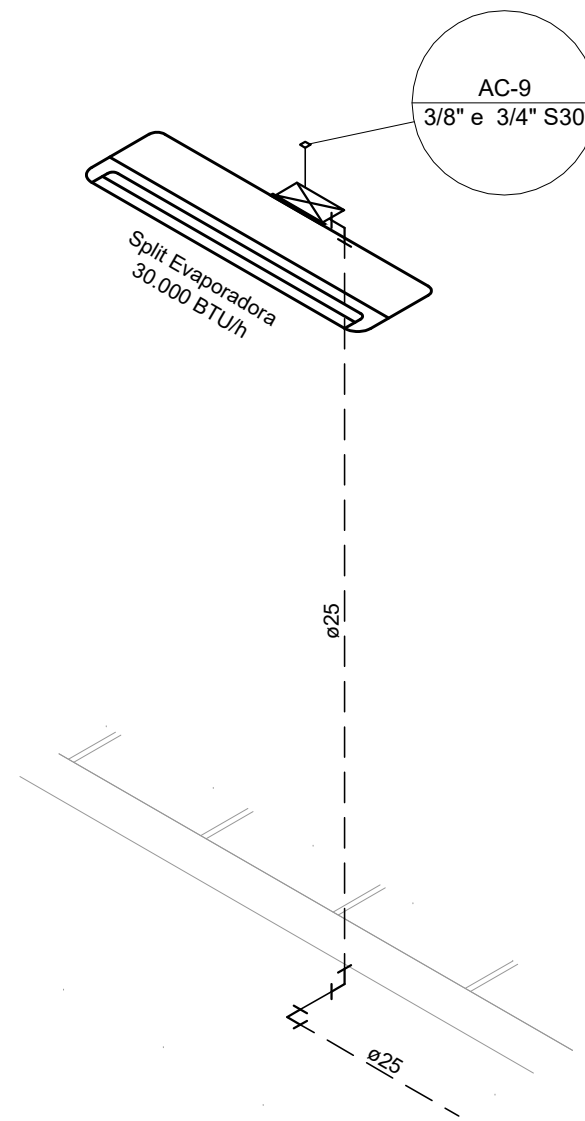


DETALHE D6
ESCALA 1:25

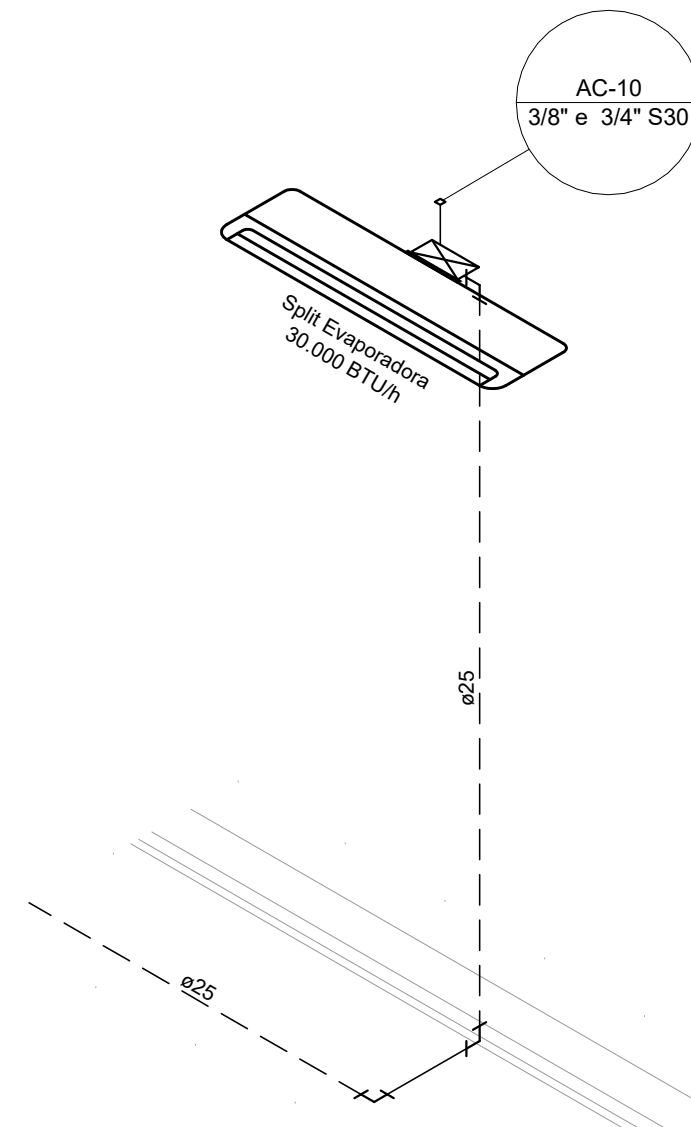


DETALHE D7
ESCALA 1:25

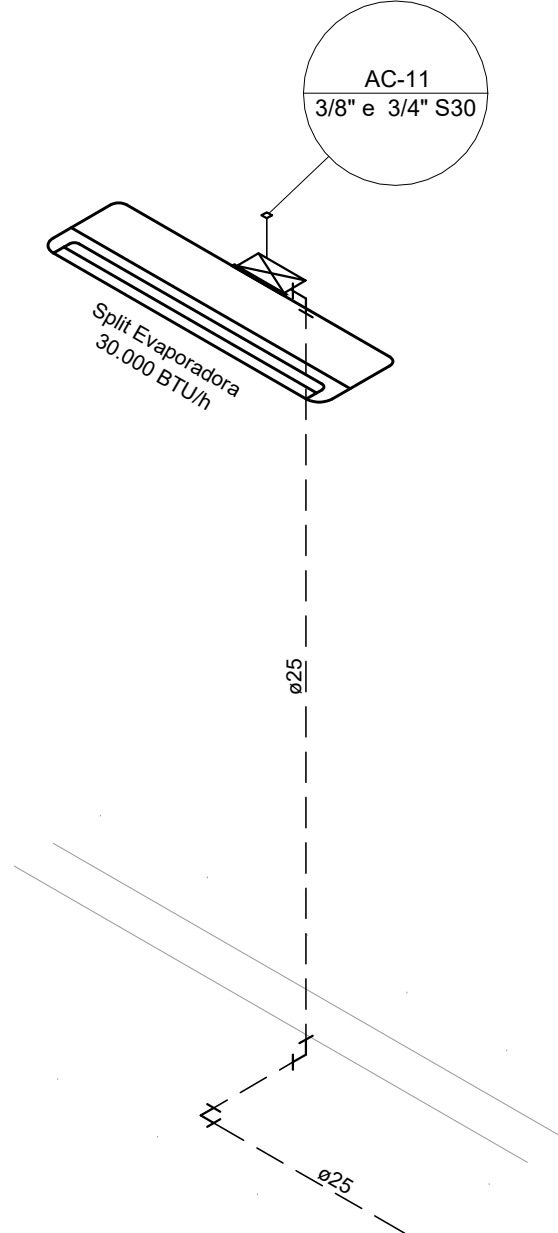


DETALHE D8
ESCALA 1:25

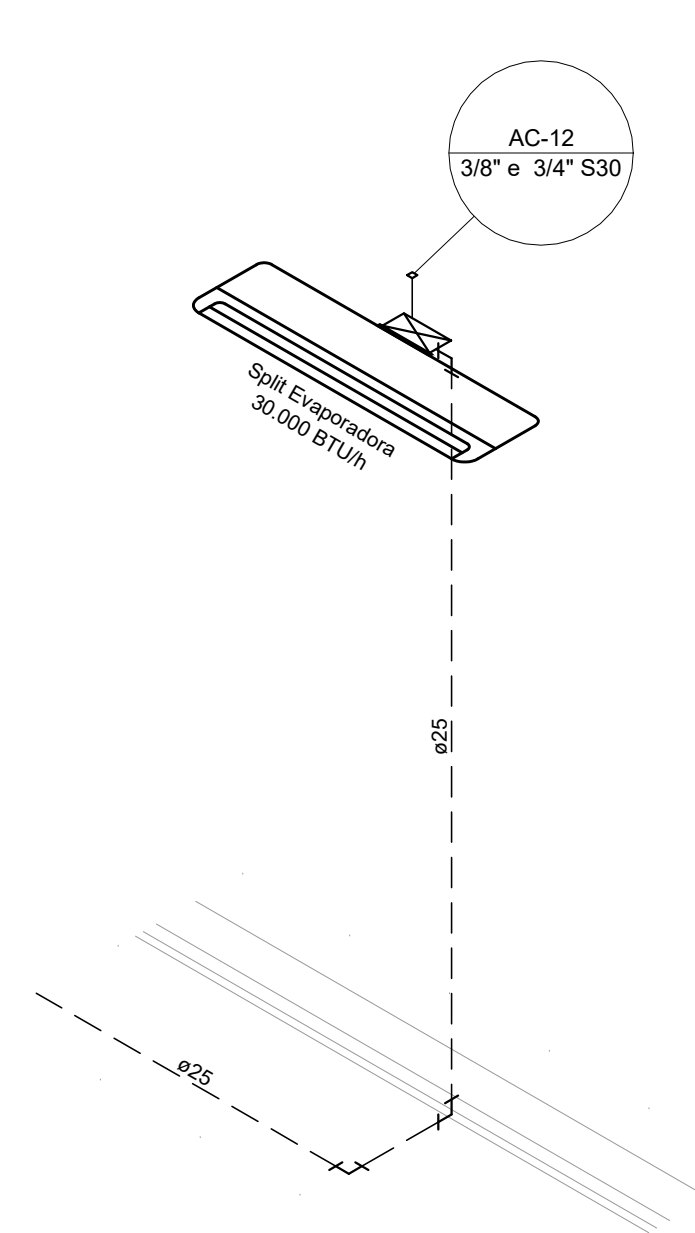


DETALHE D9
ESCALA 1:25

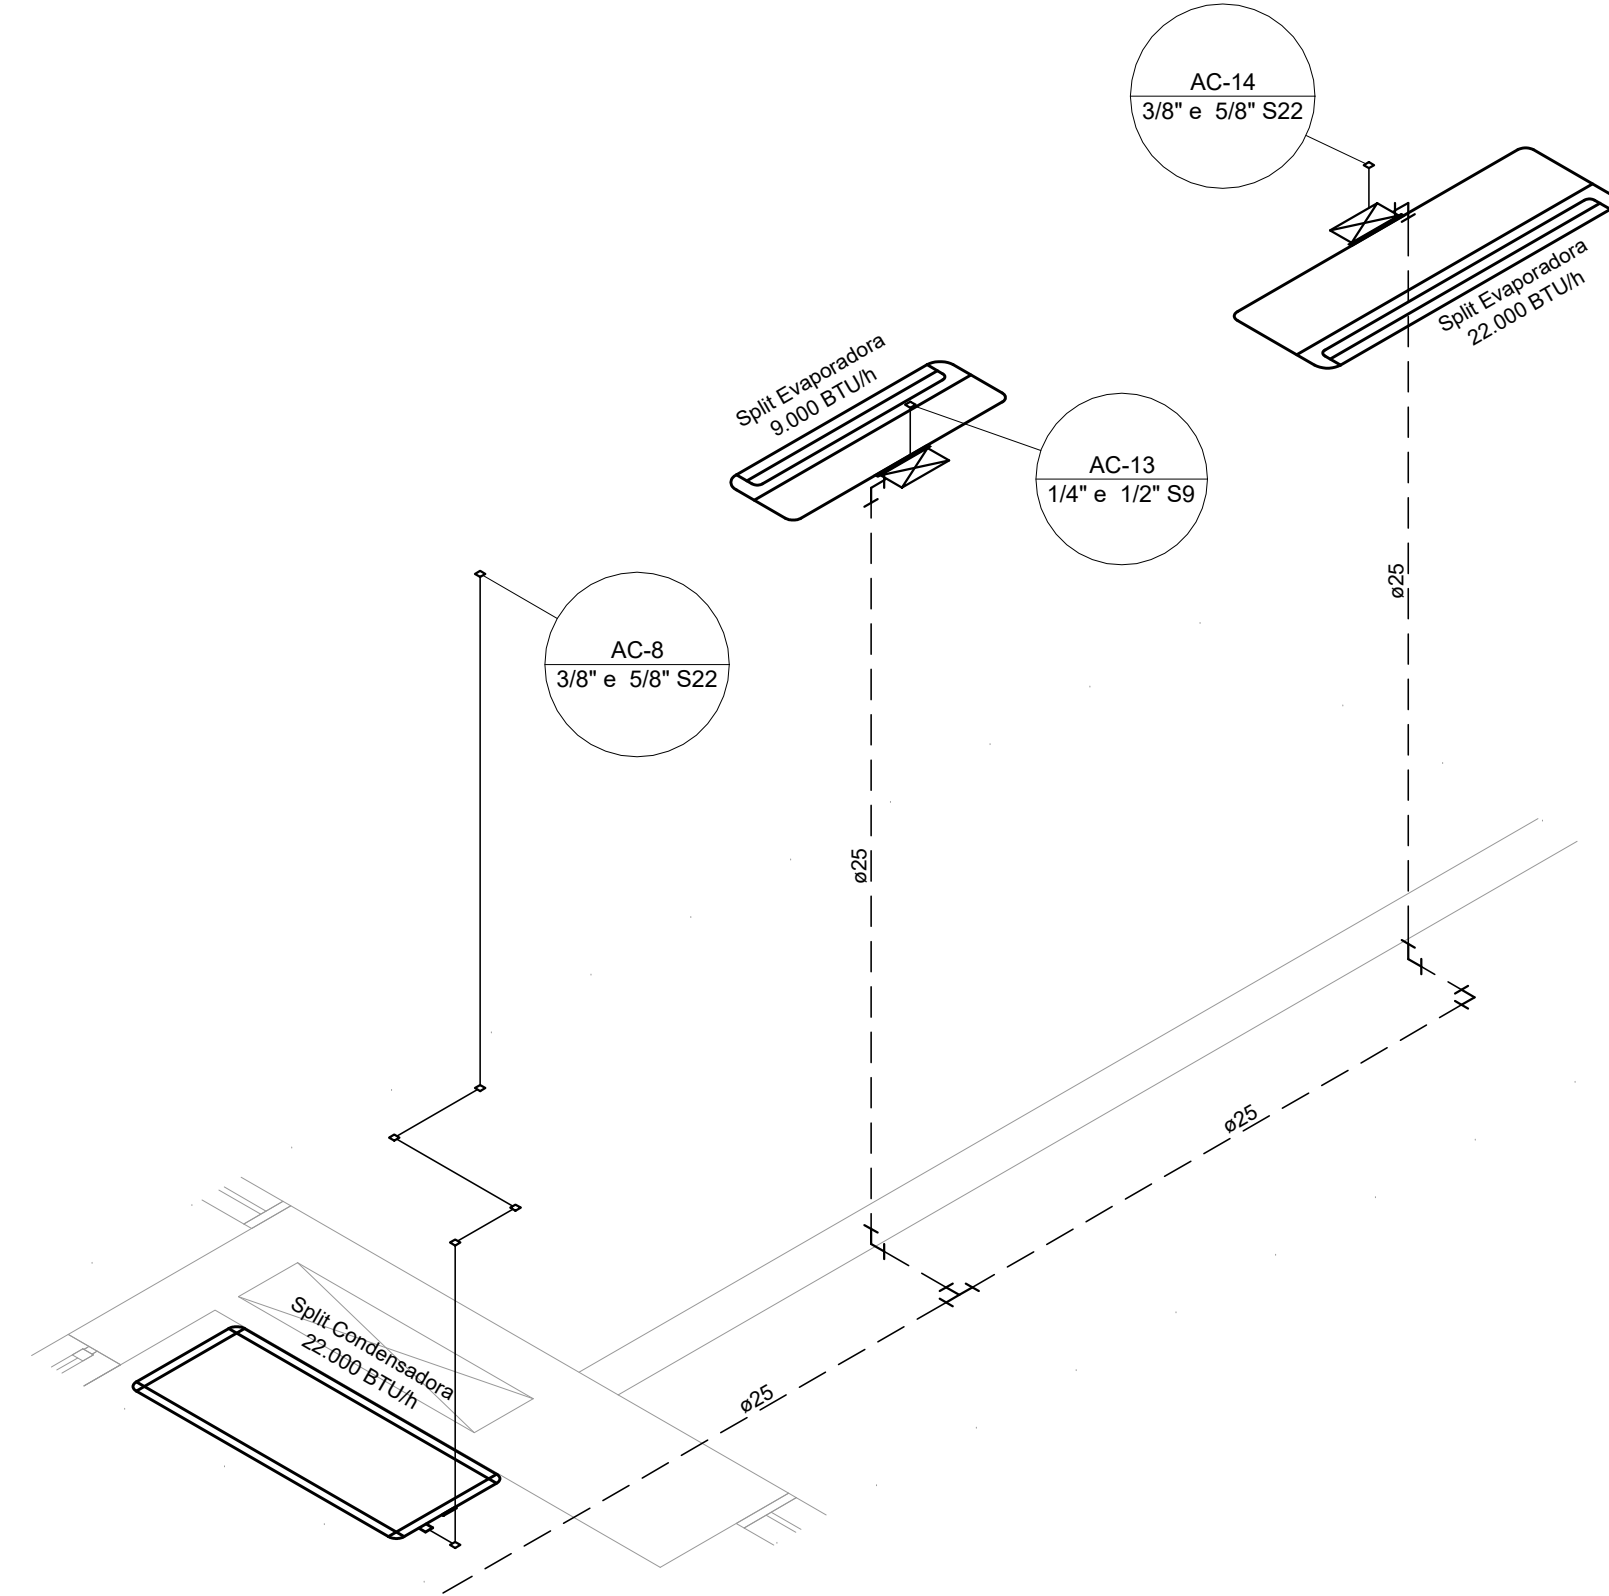


DETALHE D10
ESCALA 1:25

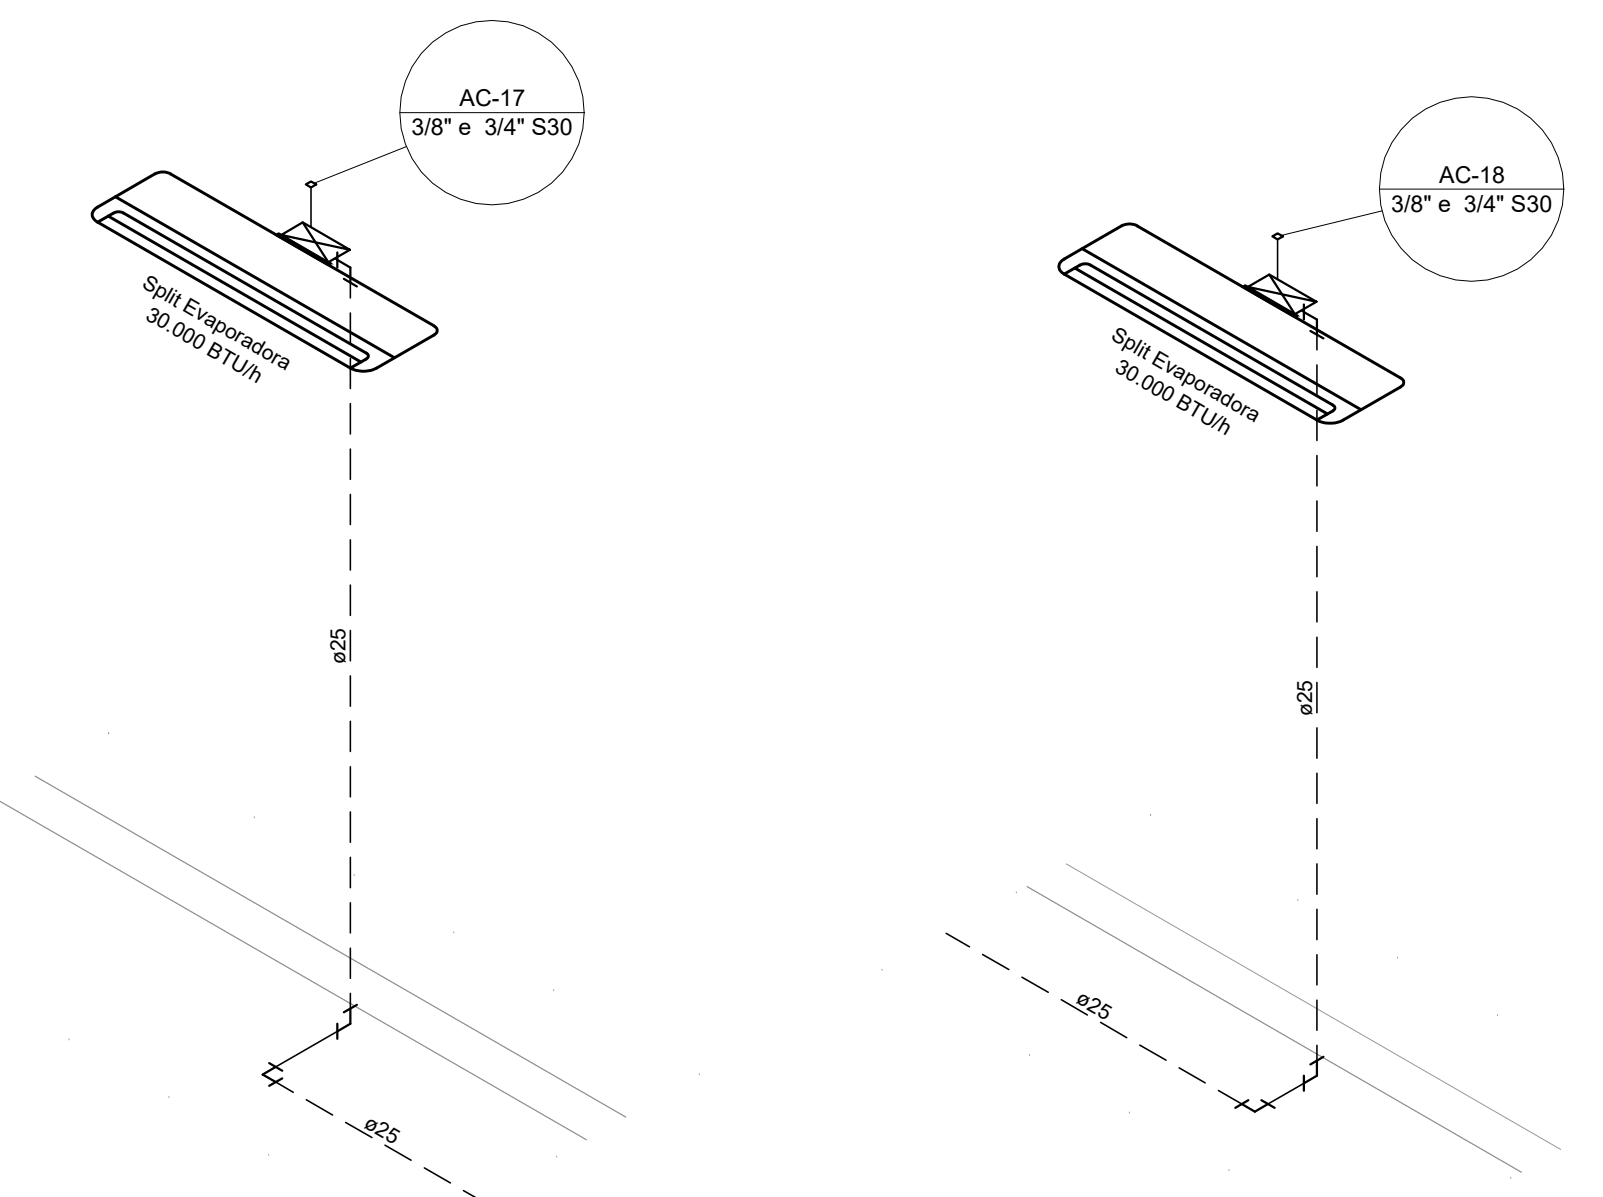


DETALHE D11
ESCALA 1:25

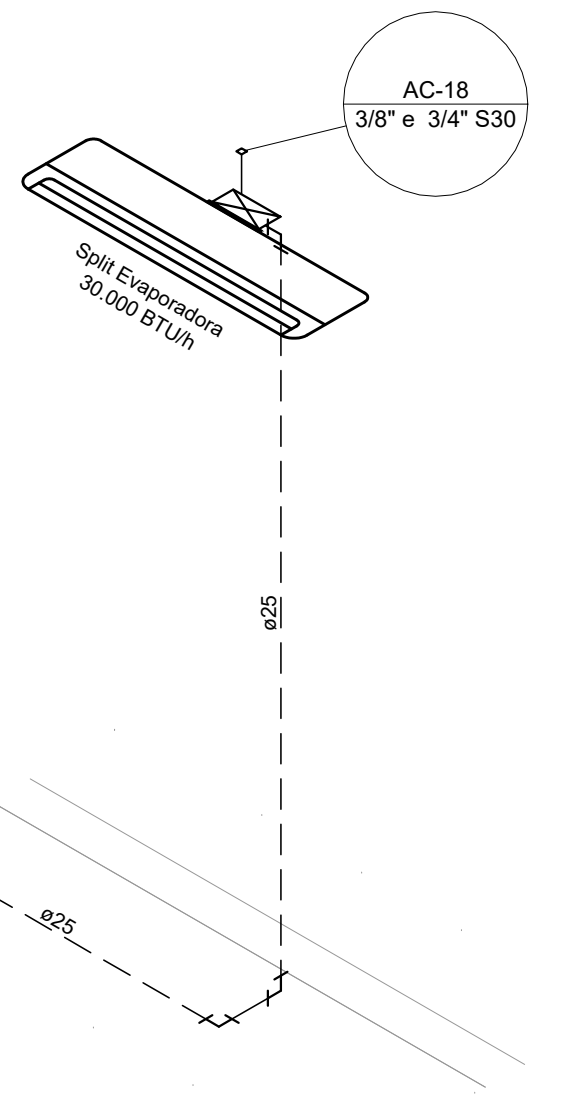


DETALHE D12
ESCALA 1:25

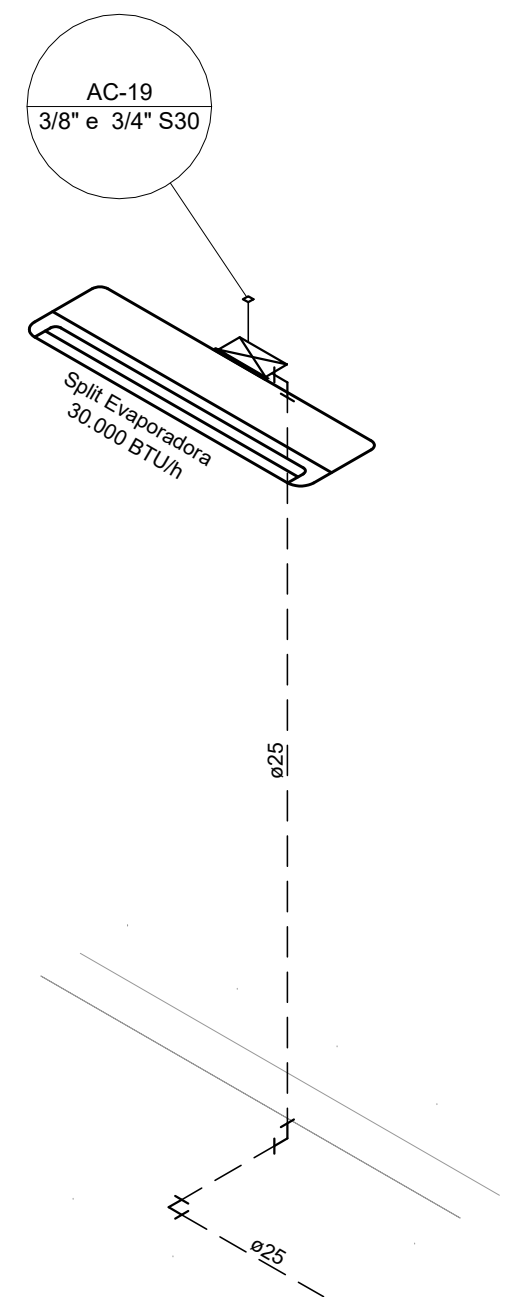

DETALHE D13
ESCALA 1:25

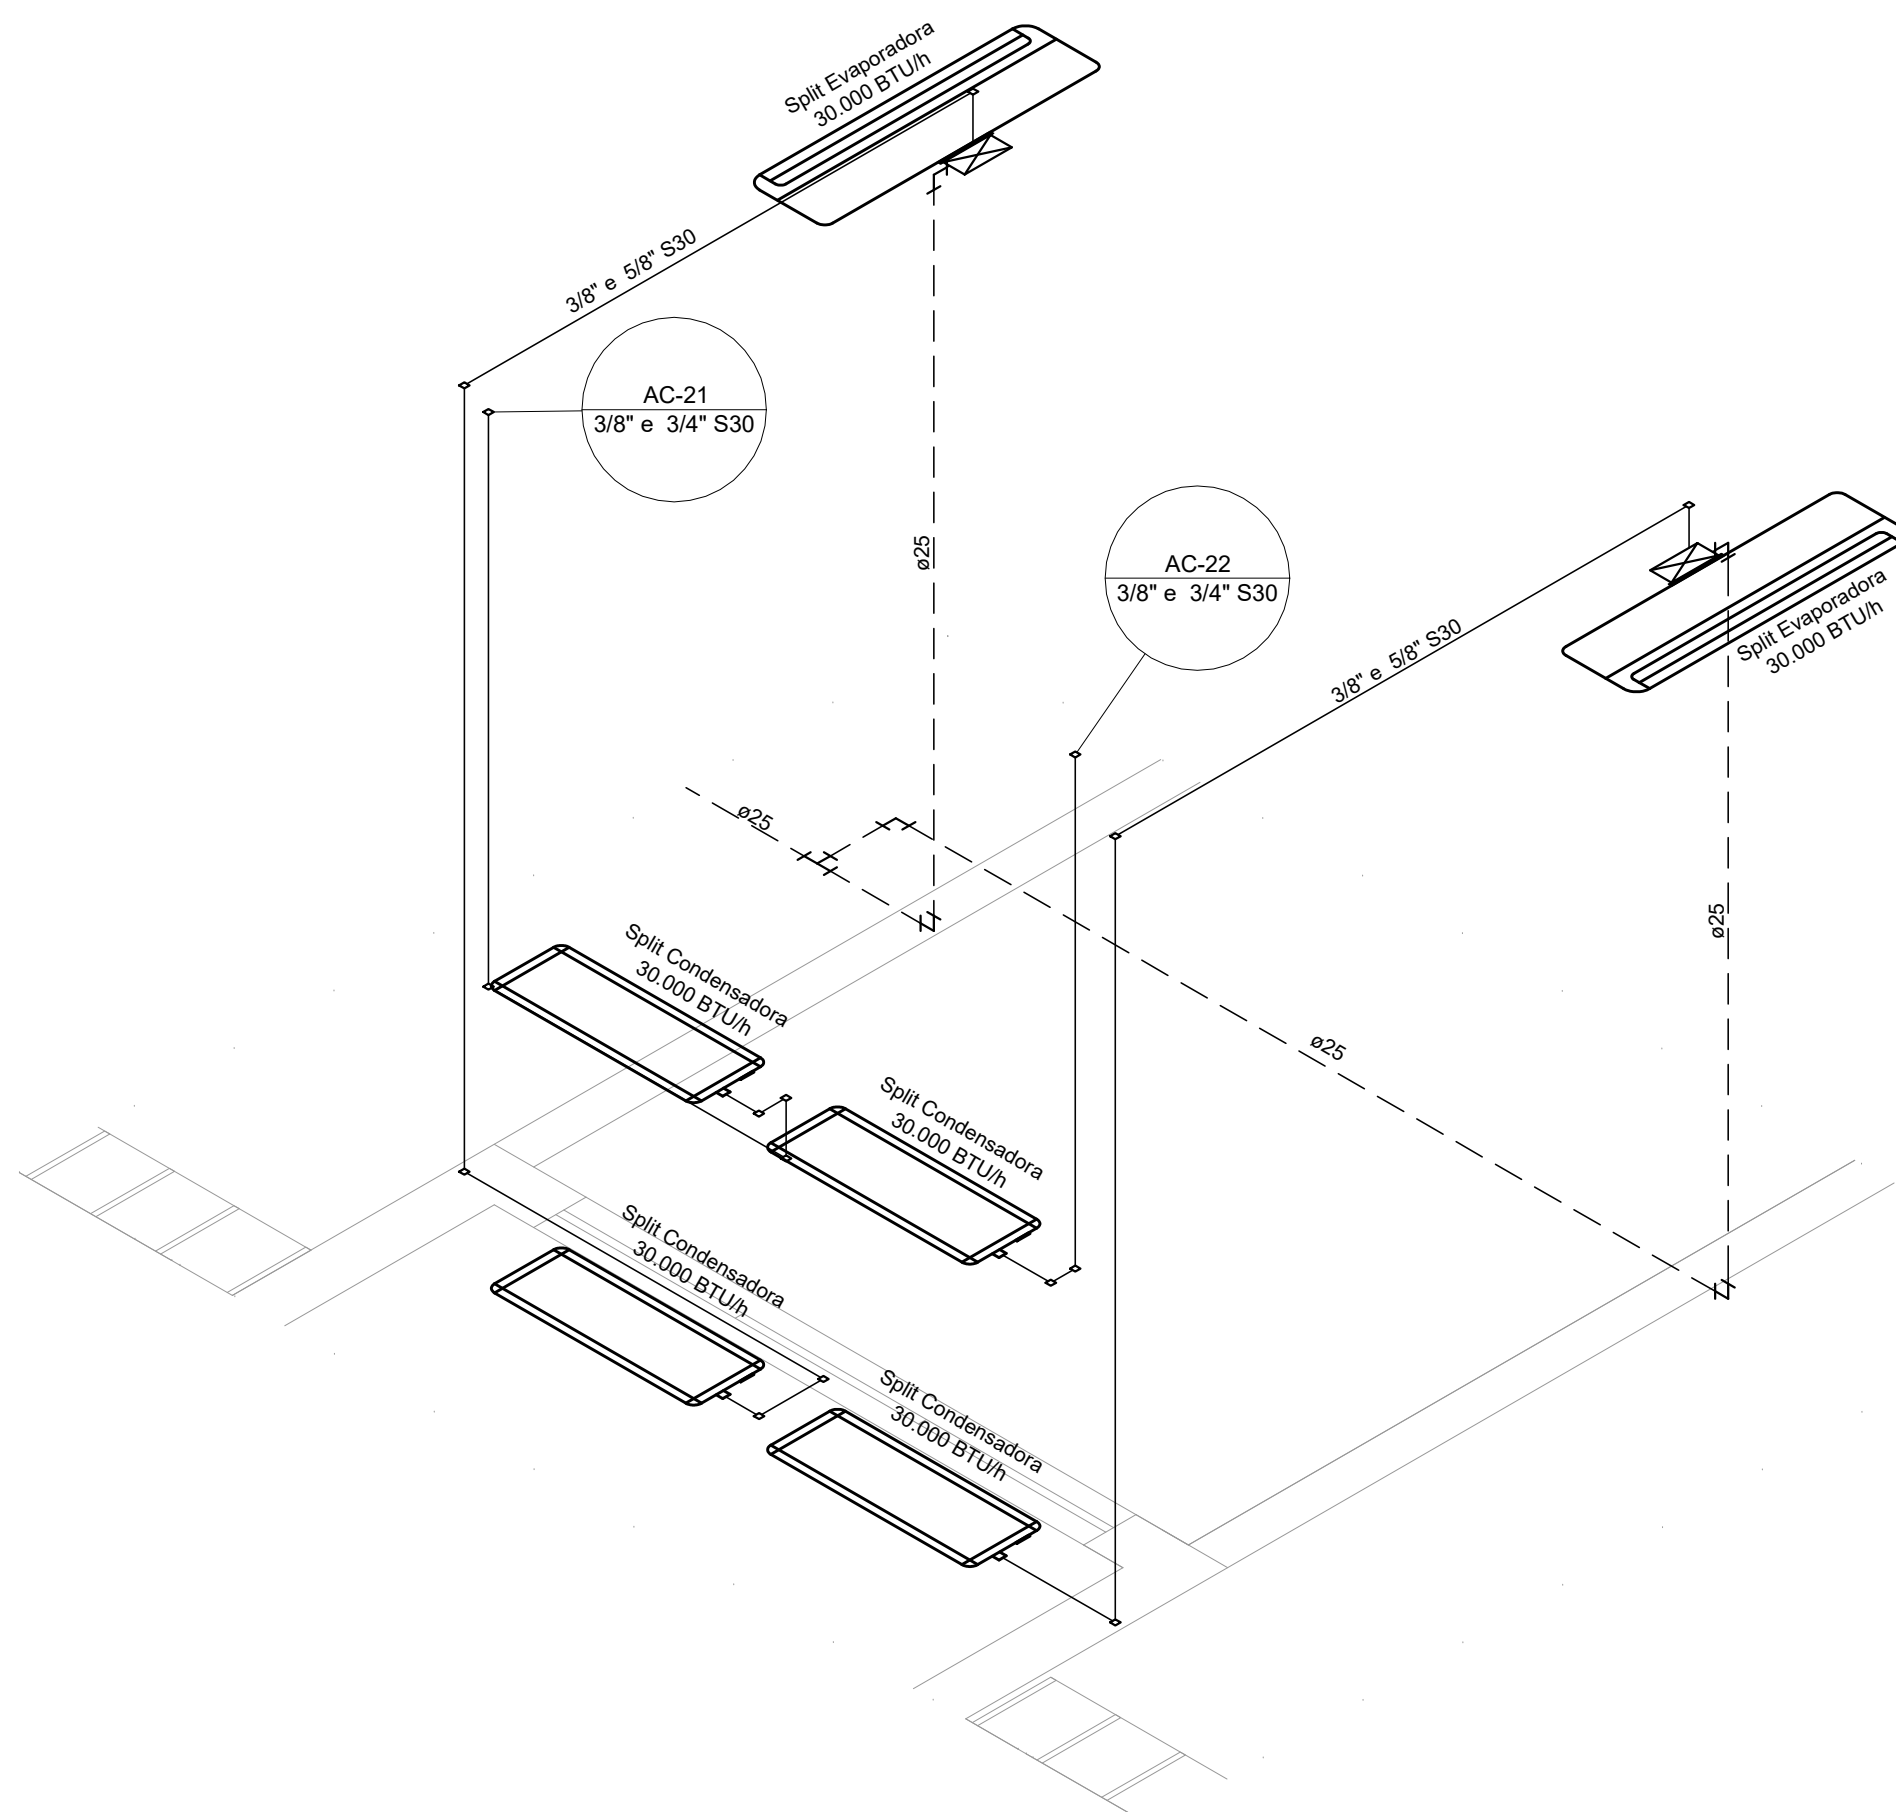

DETALHE D14
ESCALA 1:25

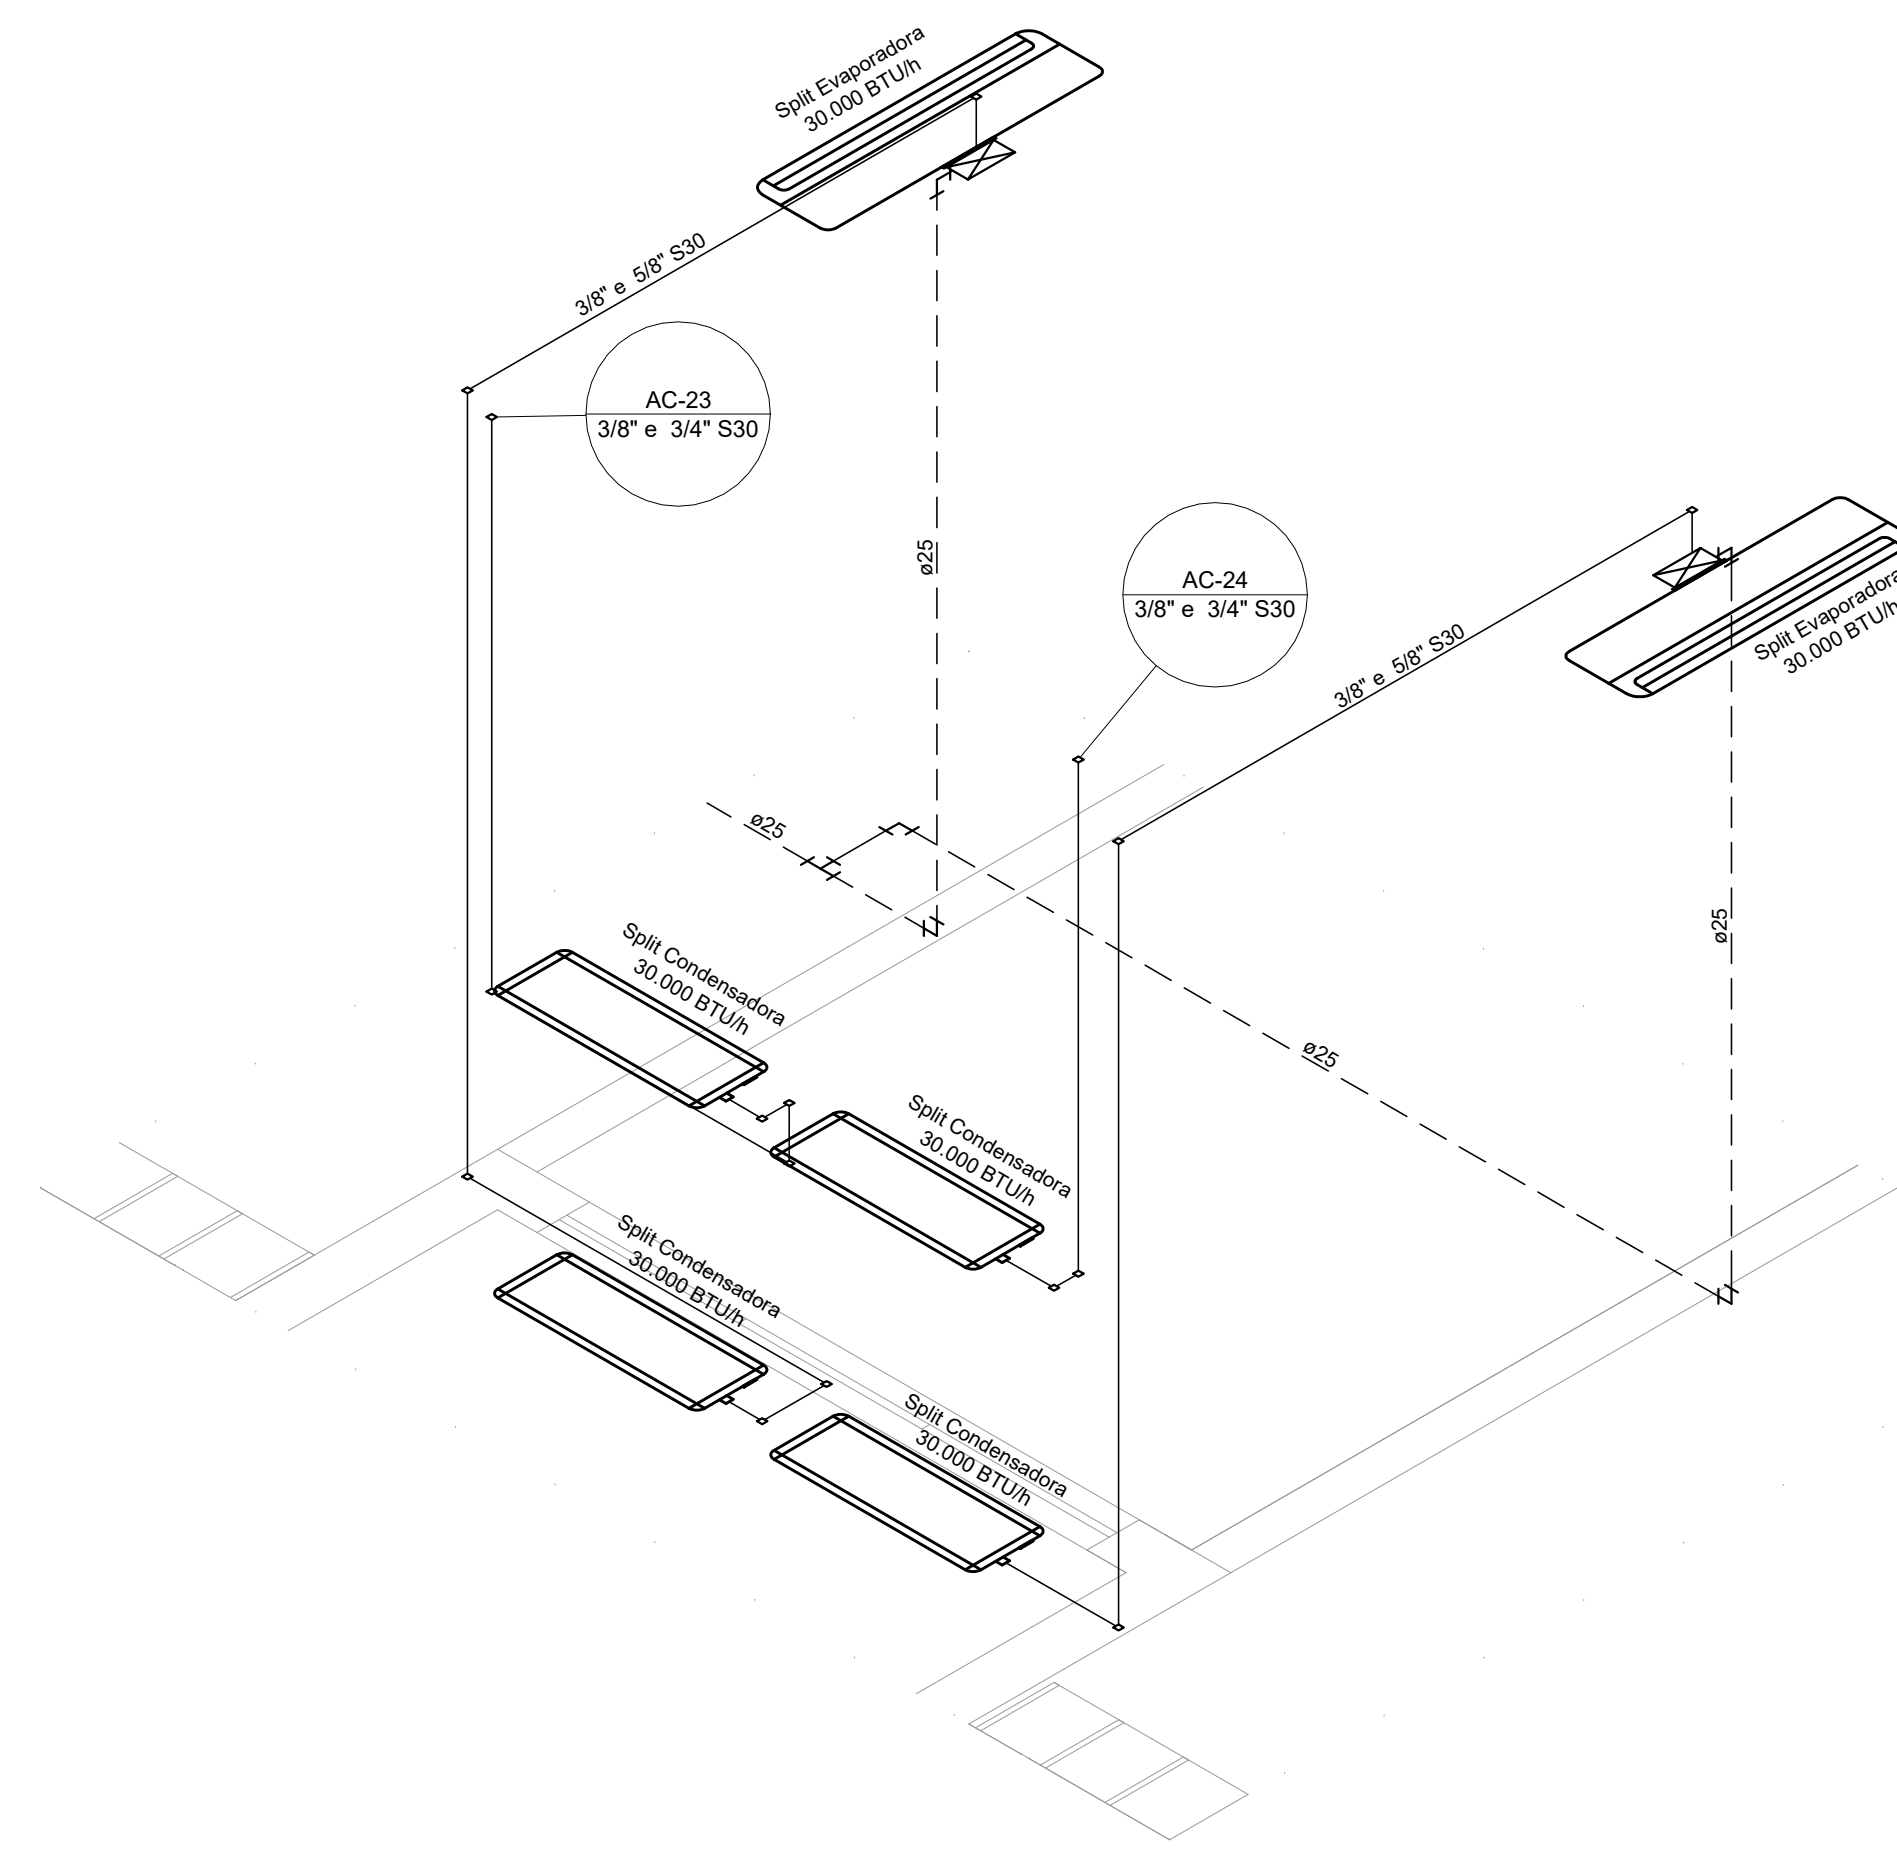

DETALHE D15
ESCALA 1:25

REV. 00 02/02/22 EMISSÃO INICIAL			DAC		
REVISÃO: DATA : DESCRIÇÃO:			RESP.:		
 PREFEITURA SANTA RITA DO SAPUCAÍ - MG					
PROJETO					
 Rua Miguel Vianno, n° 81, Sala 12 Bairro Morro Chic CEP: 37500-080 – Itajubá / MG Tel: (35) 3623-5720 www.dacengenharia.com.br		GERÊNCIA DE PROJETOS PEDRO VANDERLEU JUSTINIANO ENG. CIVIL COORDENAÇÃO DE PROJETOS ALOYSIO CAETANO FERREIRA CREA: MG-97.132/0 RESPONSÁVEL TÉCNICO ENG. CIVIL FLÁVIA C. BARBOSA CREA: MG-187.842/0 PROJETO ENG. CIVIL FLÁVIANA MARS DE PAIVA E SILVA EXECUTIVO ENG. CIVIL FLÁVIANA MARS DE PAIVA E SILVA			
EMPREENHIMENTO					
CONSTRUÇÃO DA CRECHE BEIRA RIO					
ENDEREÇO RUA MARCOS FLÁVIO E DIAS, B. JARDIM BEIRA RIO SANTA RITA DO SAPUCAÍ – MINAS GERAIS			DISCIPLINA CLIMATIZAÇÃO		
ASSUNTO PROJETO DE CLIMATIZAÇÃO DETALHES			FASE DO PROJETO EXECUTIVO		
DATA INICIAL 02/02/2022			FOLHA Nº 04/04		
ESCALA INDICADA	REVISÃO R00	ARQUIVO DAC-PMRS5-CBR-PE-CU-R00.DWG			