




QD1 ((Quadro de distribuição BLOCO A))

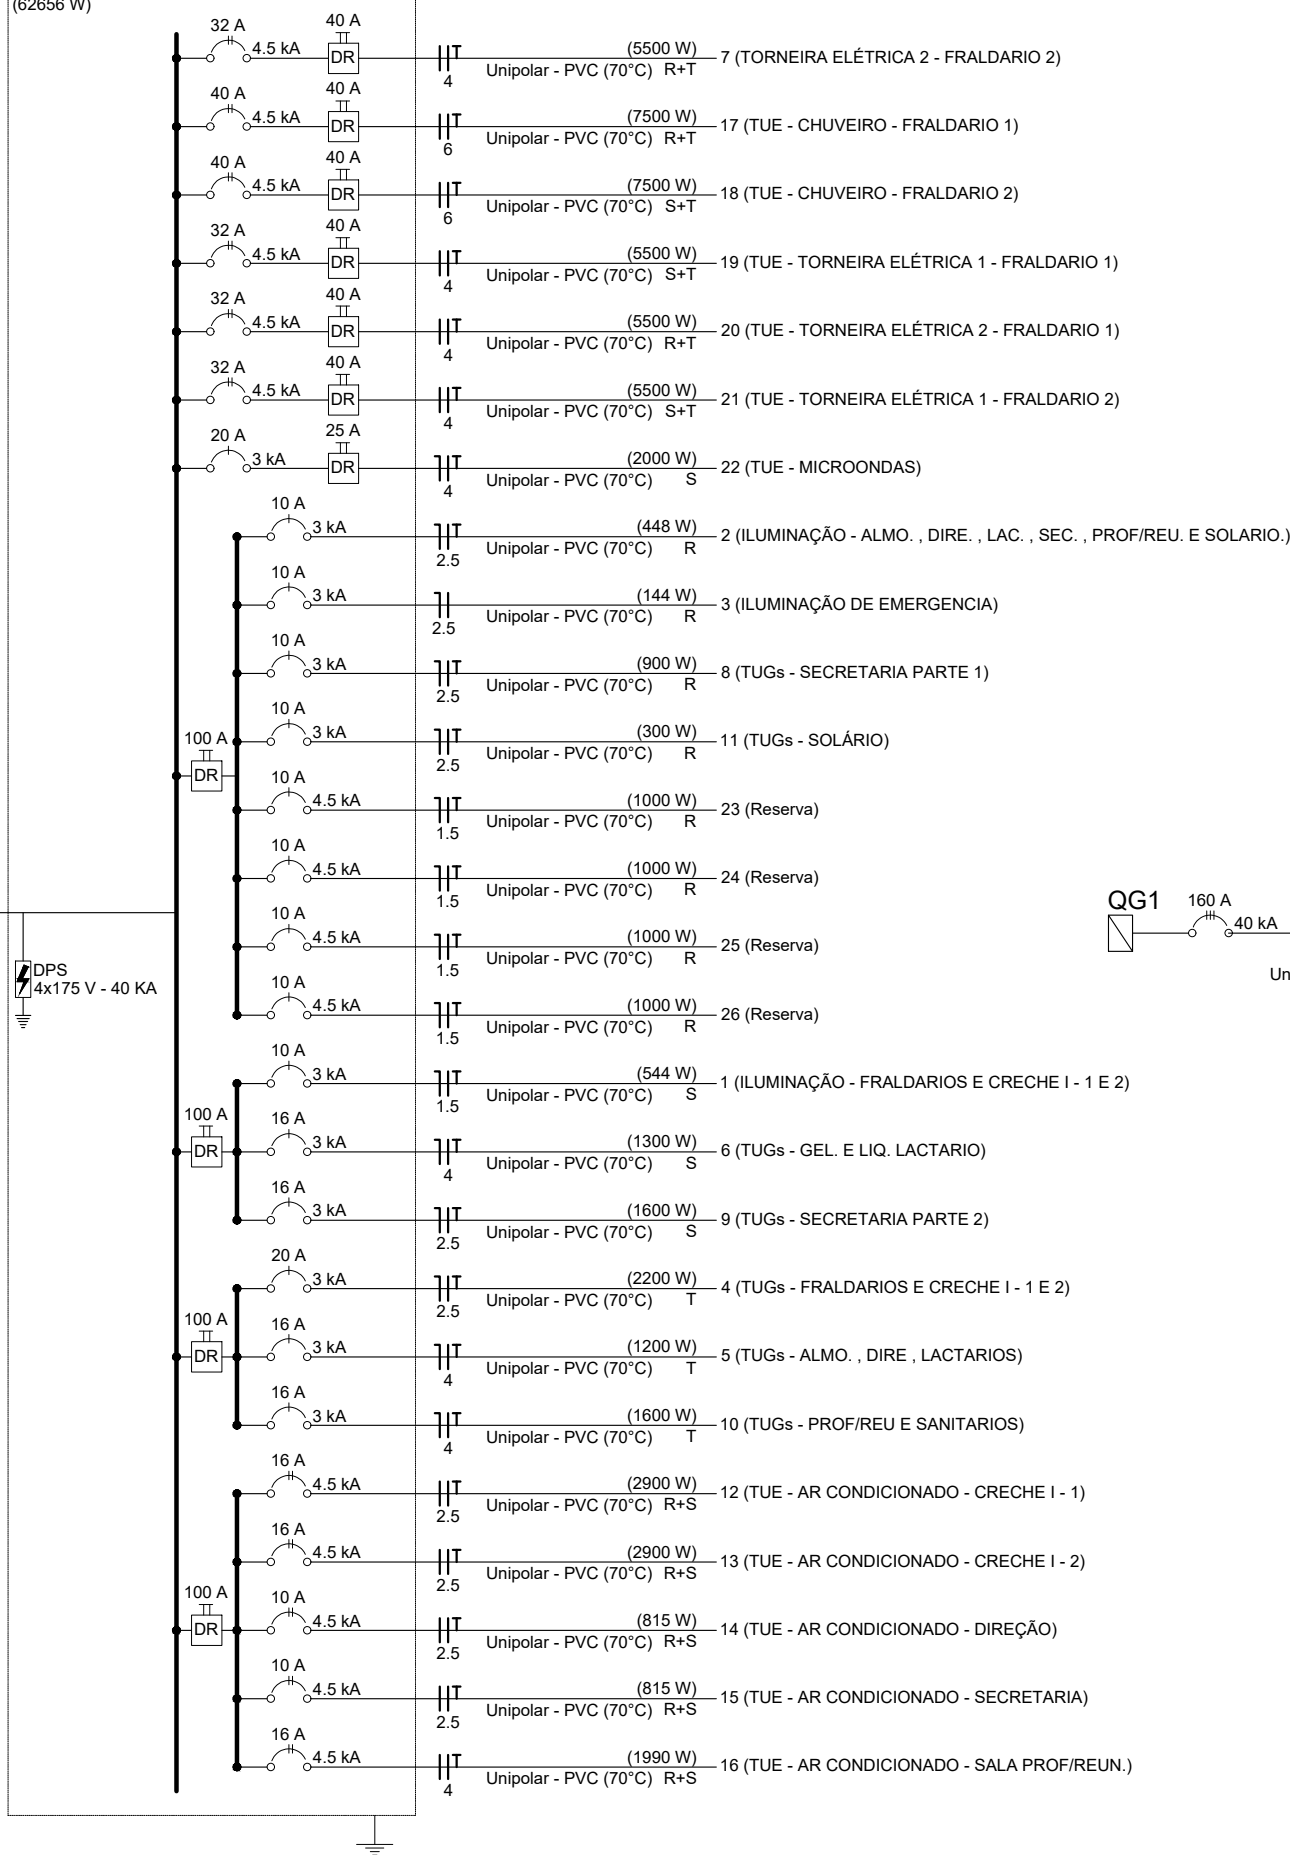



QD2 ((Quadro de distribuição BLOCO B))

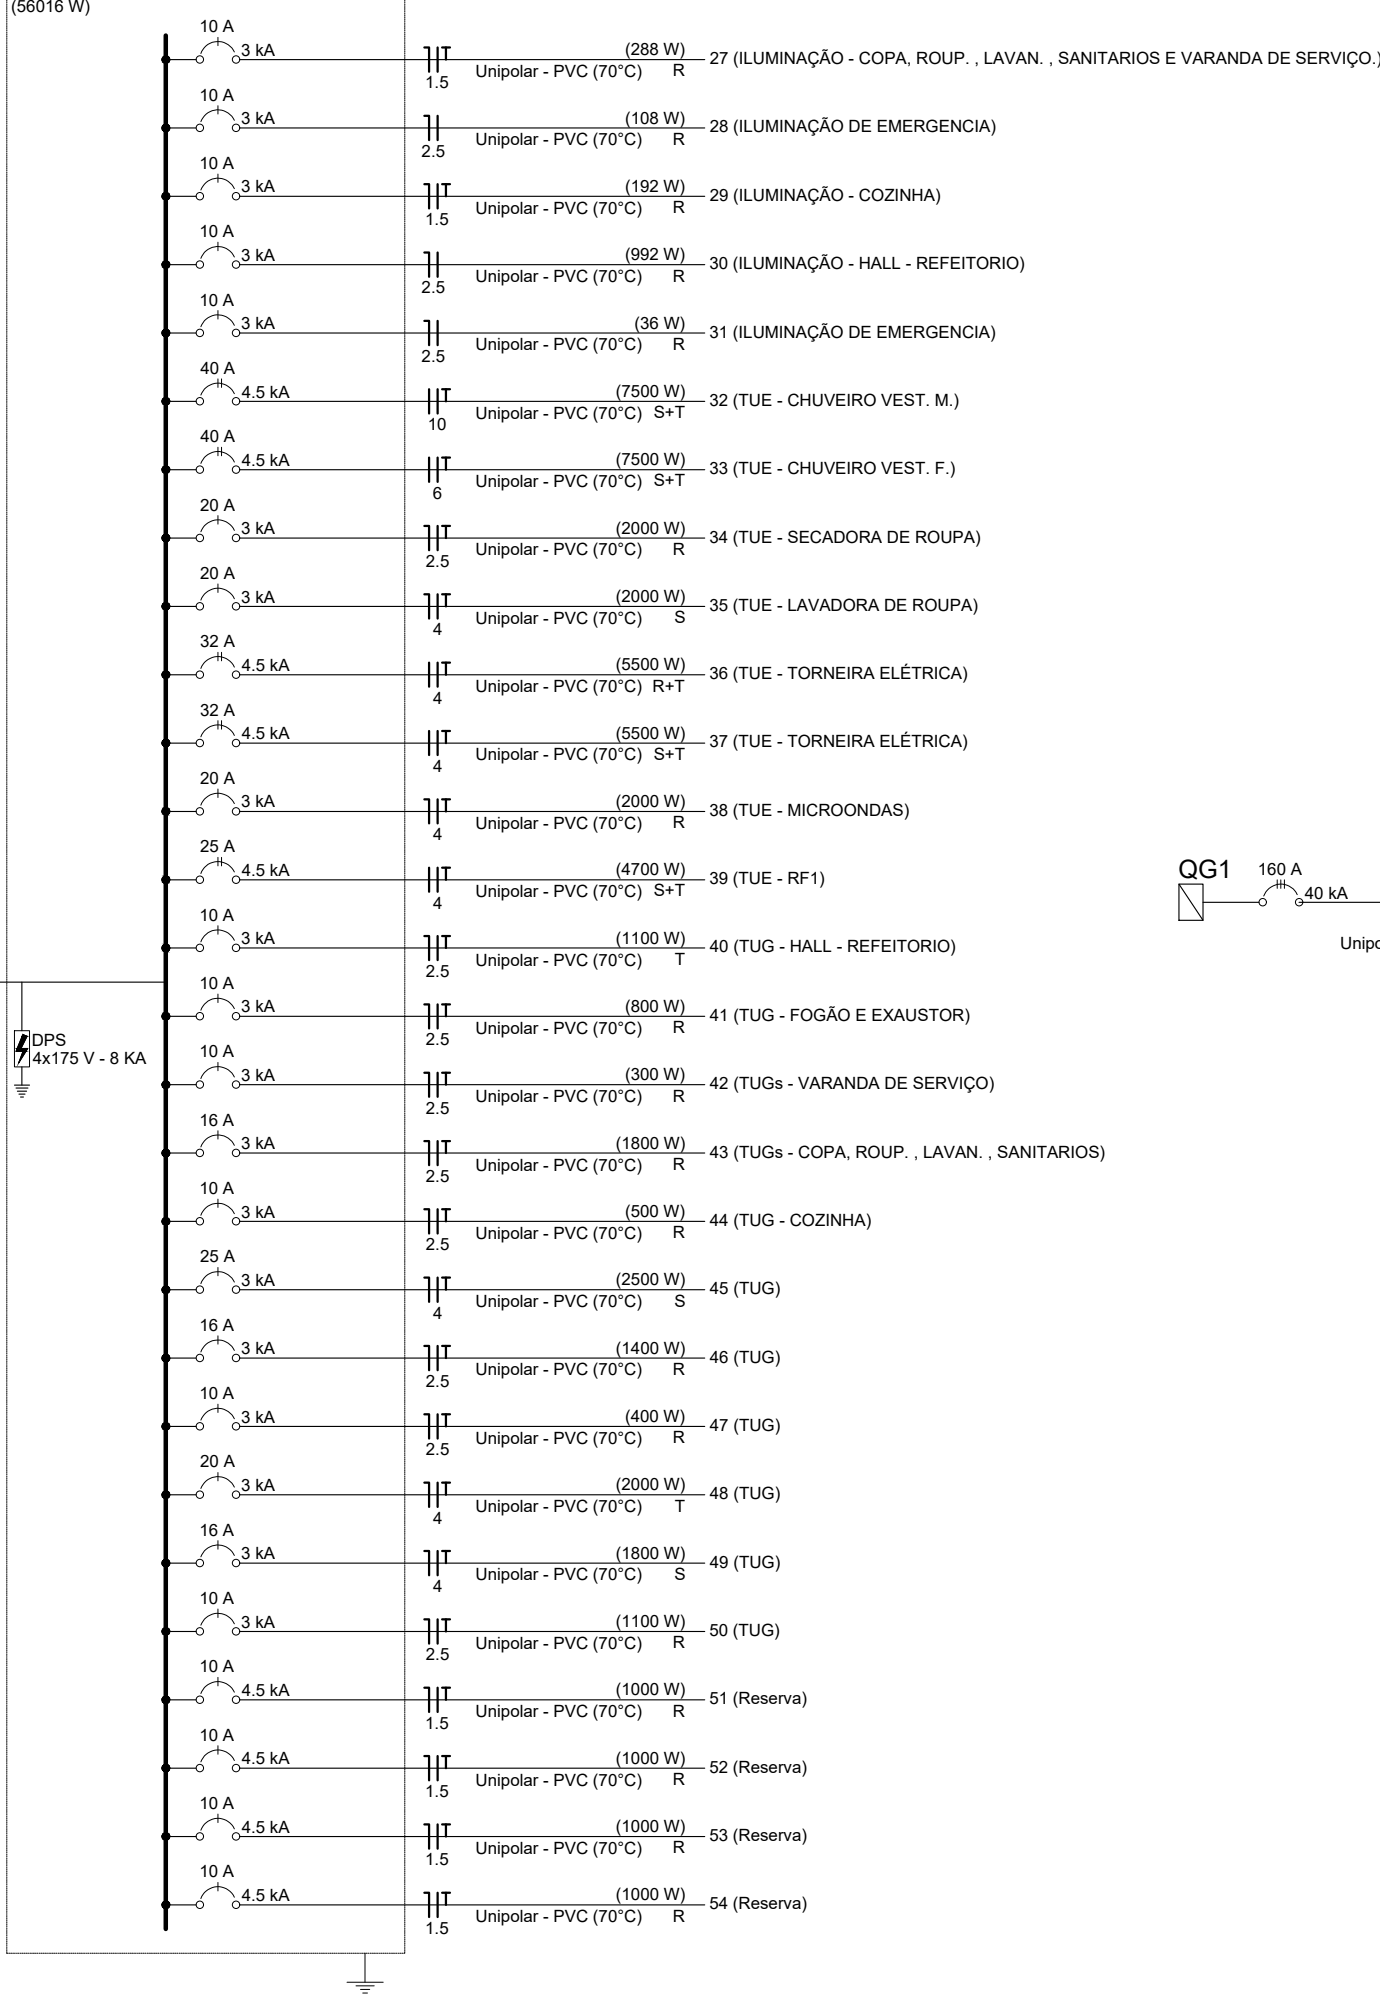


QD3 (Quadro de distribuição BLOCO C)

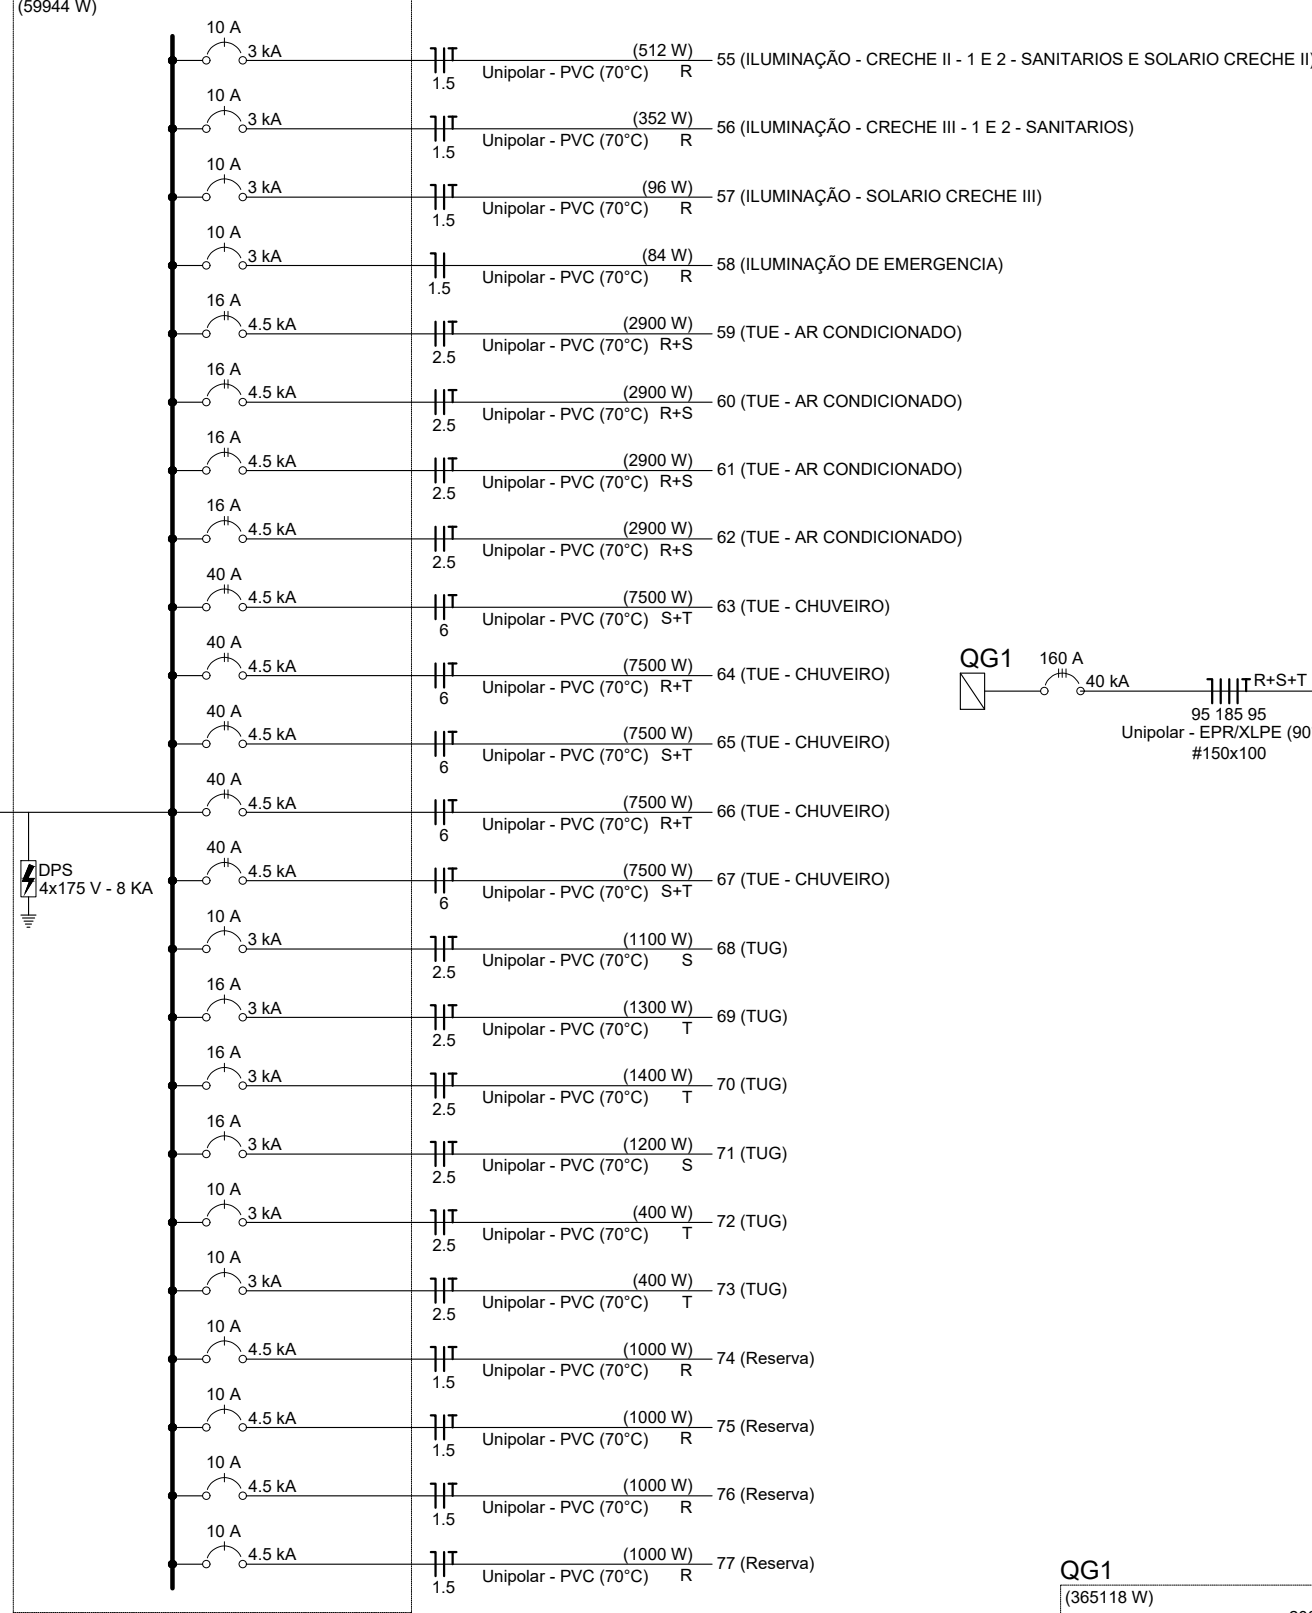


QD6 (Quadro de Distribuição BLOCO F)

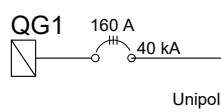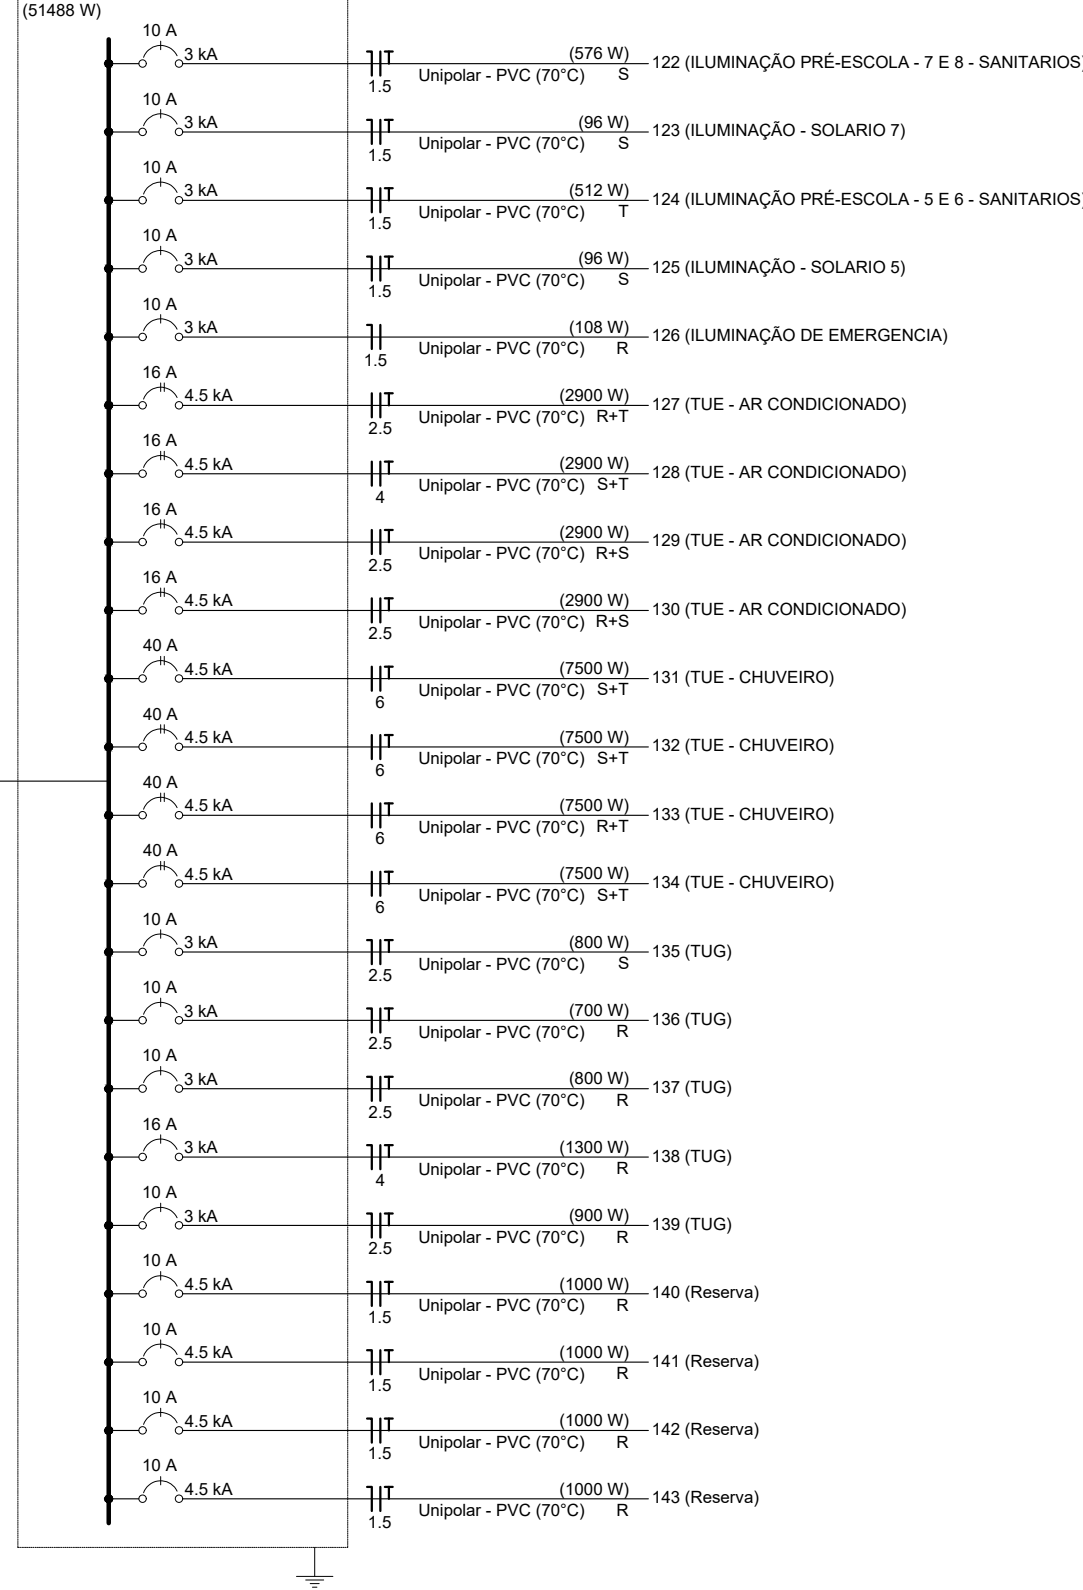


QG1

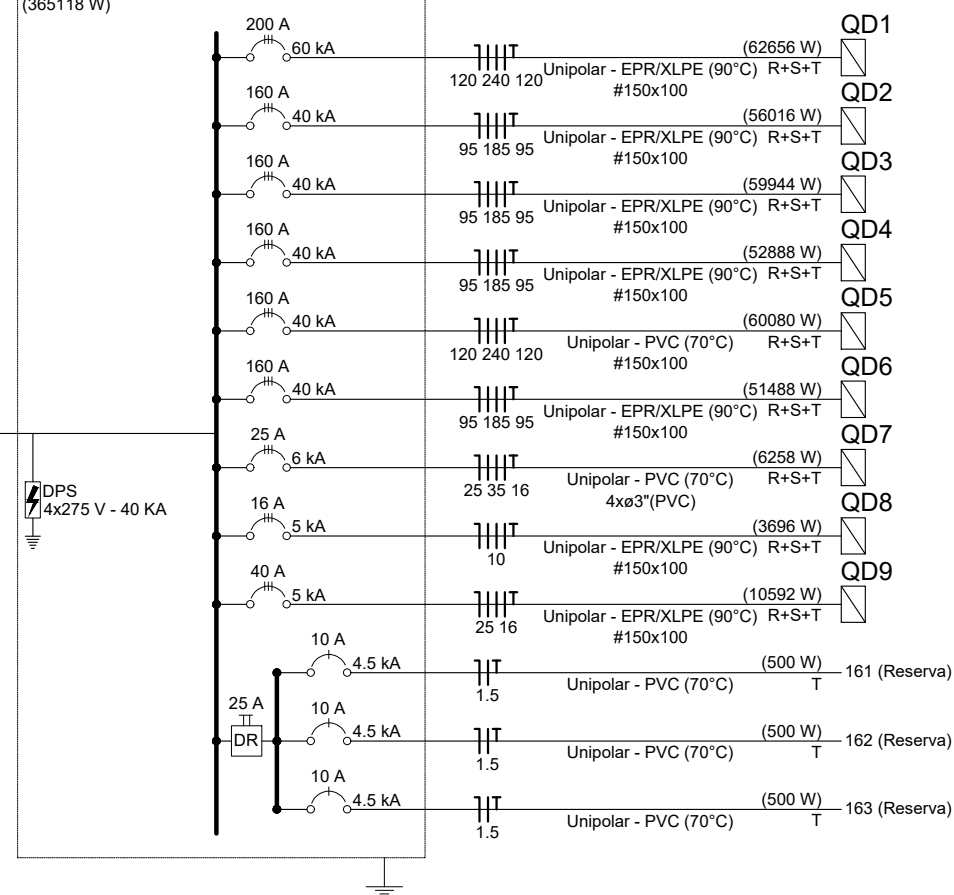

QD7 (QUADRO SALA DE MAQUINAS)

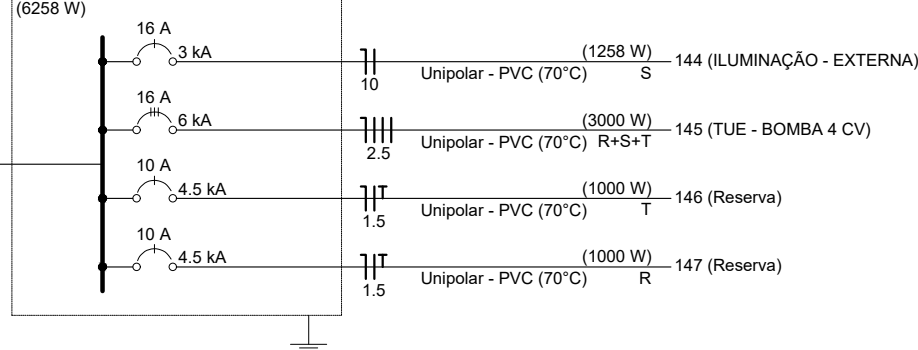


QD8 (QUADRO PATIO)

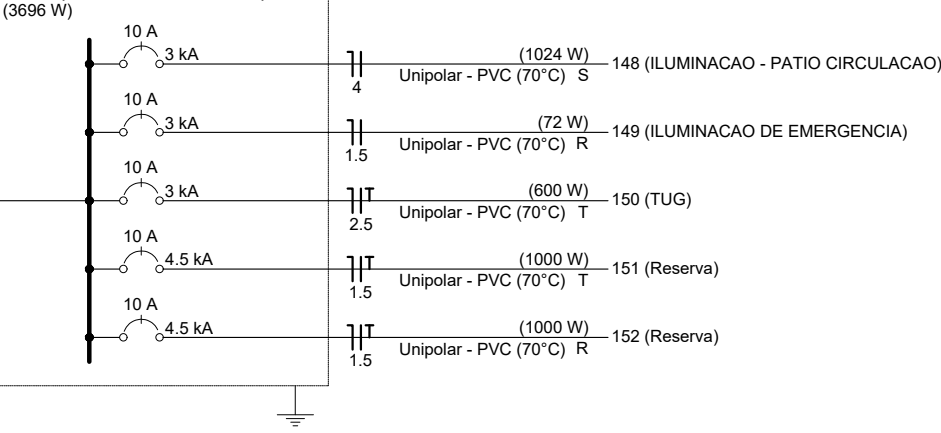


QD9 (QUADRO SALA MULTIUSO)



QD4 (Quadro de Distribuição BLOCO D)

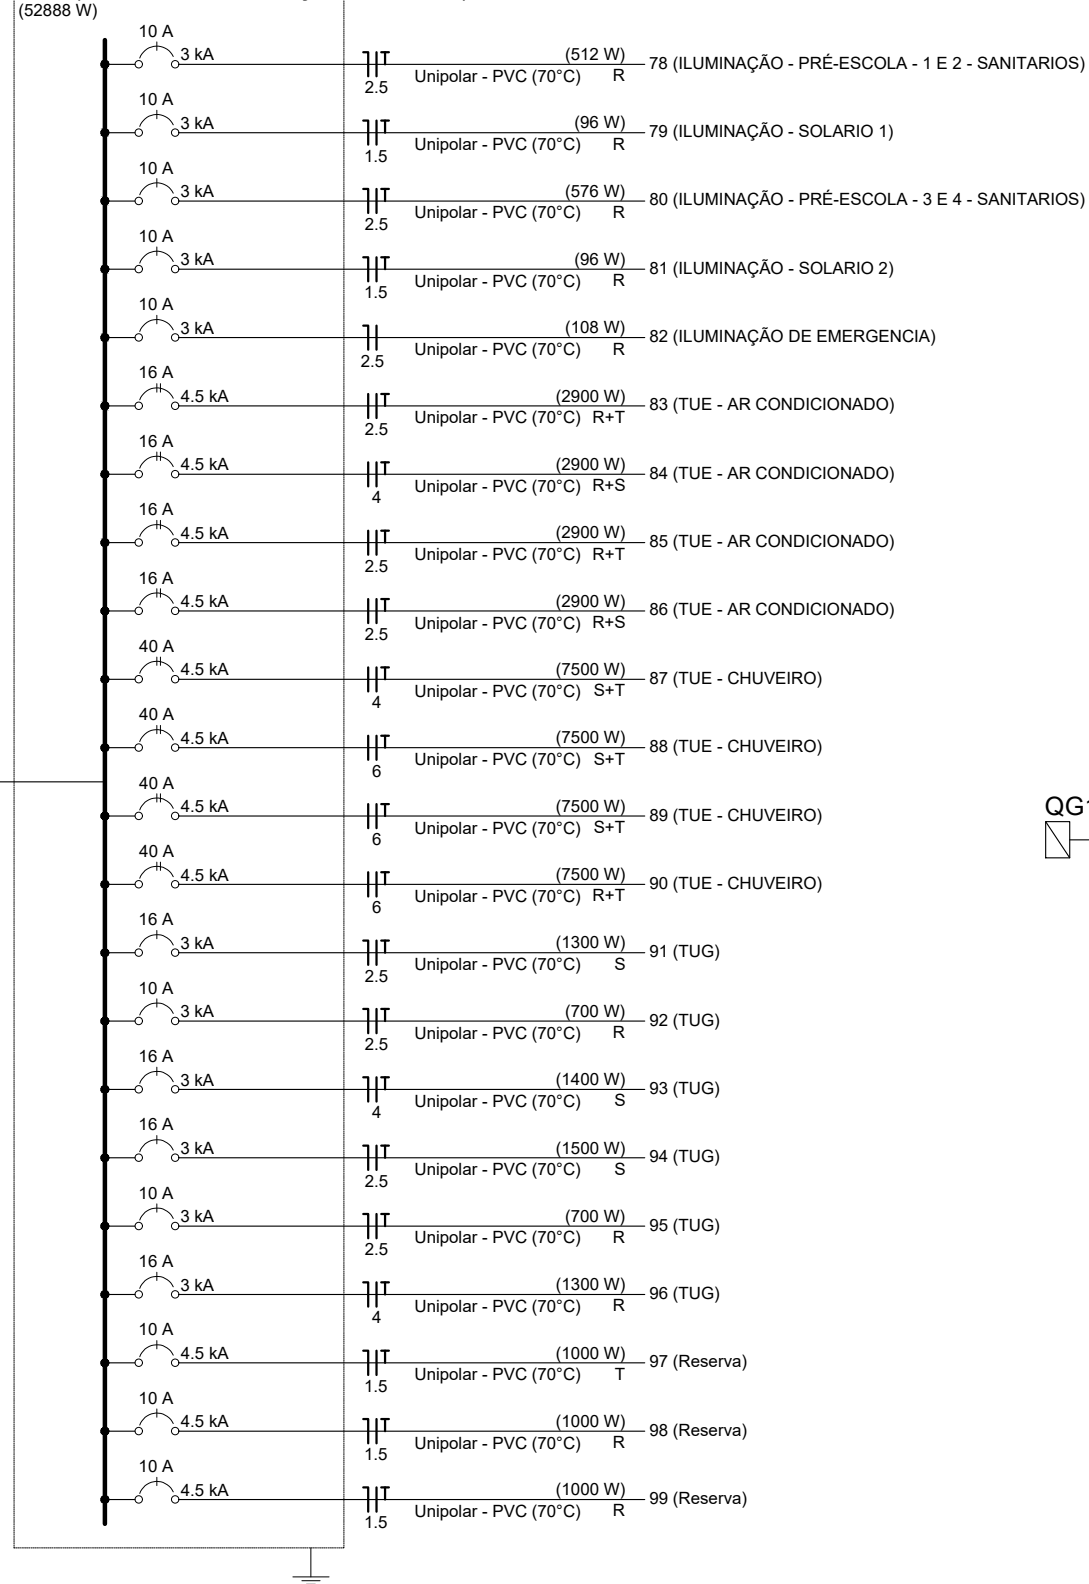

QD5 (Quadro de Distribuição BLOCO E)

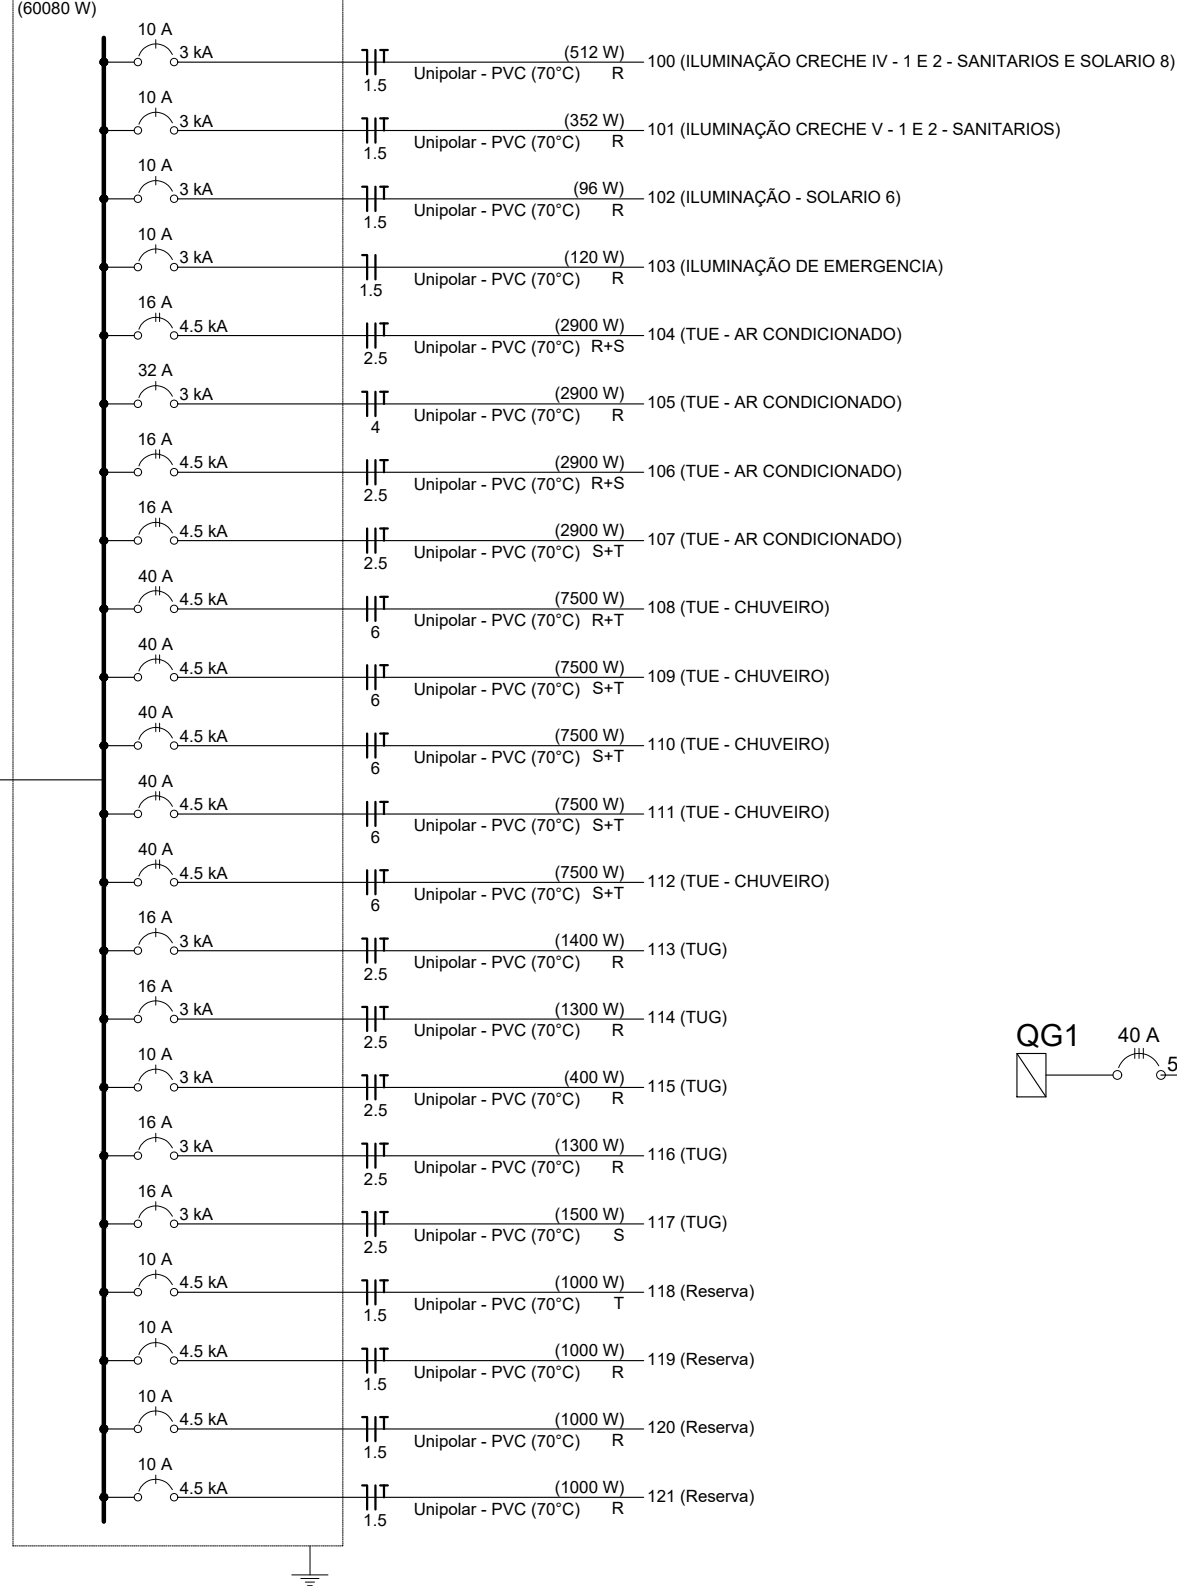

REV. 00 02/02/22 EMISSÃO INICIAL		DAC
REVISÃO: DATA : DESCRIÇÃO:		RESP.:
		
PROJETO	GERÊNCIA DE PROJETOS PEDRO HENRIQUE JUSTINIANO ENG. CIVIL COORDENAÇÃO DE PROJETOS ALOISIO CAETANO FERRERA CREA: MG-97.132/D RESPONSÁVEL TÉCNICO ENG. ELET. ADRIANO CAMPOS CREA: MG-147.362/D PROJETO GUSTAVO ALVARENGA MIGON DESENHO GUSTAVO ALVARENGA MIGON	
EMPREENDIMENTO		
CONSTRUÇÃO DA CRECHE BEIRA RIO		
ENDEREÇO	RUA MARCOS FLÁVIO E DIAS, B. JARDIM BEIRA RIO SANTA RITA DE SAPUCAÍ – MINAS GERAIS	
ASSUNTO	DIAGRAMAS UNIFILARES PLANTA BAIXA	
DISCIPLINA	ELÉTRICO	
FASE DO PROJETO		EXECUTIVO
FOLHA N.º		06/09
DATA INICIAL	ESCALA	REVISÃO
02/02/2022	INDICADA	ROO
ARQUIVO DAC-PMSRS-CBR-PE-ELE-ROO.DWG		