




PROJETO DE SEGURANÇA CONTRA INCÊNDIO E PÂNICO CRECHE BEIRA RIO
ESCALA INDICADA

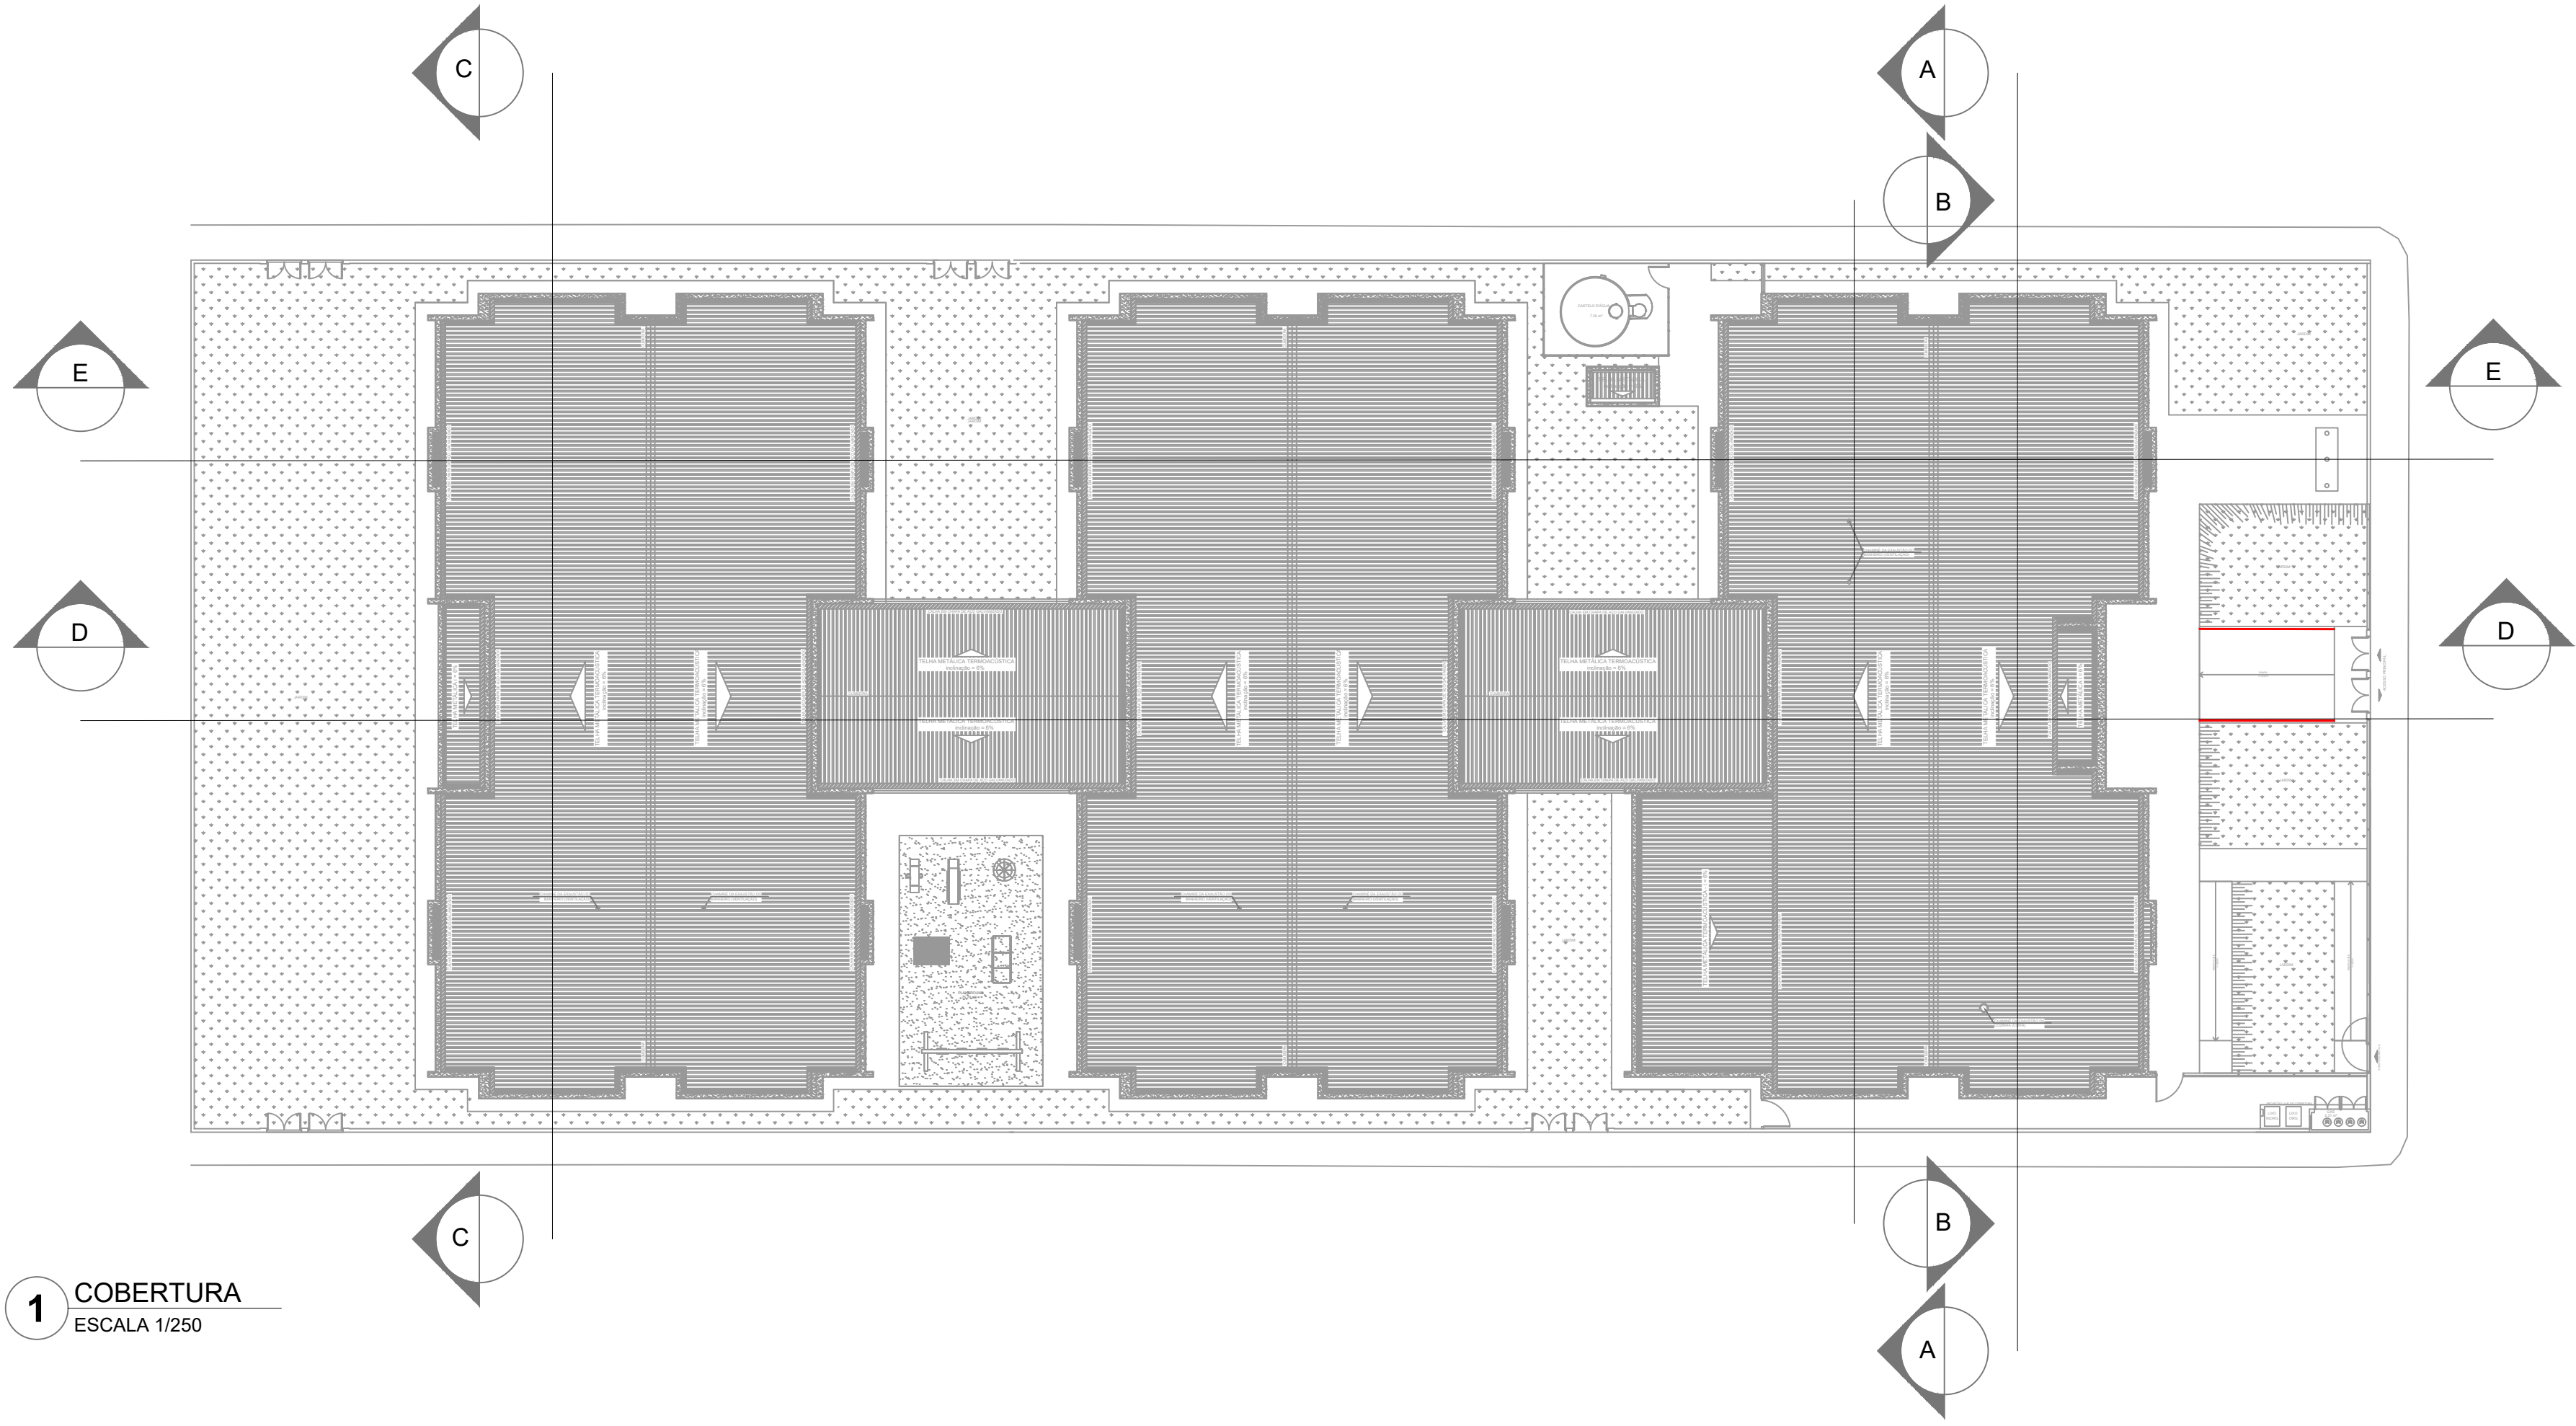


2 CORTE CC
ESCALA 1/100

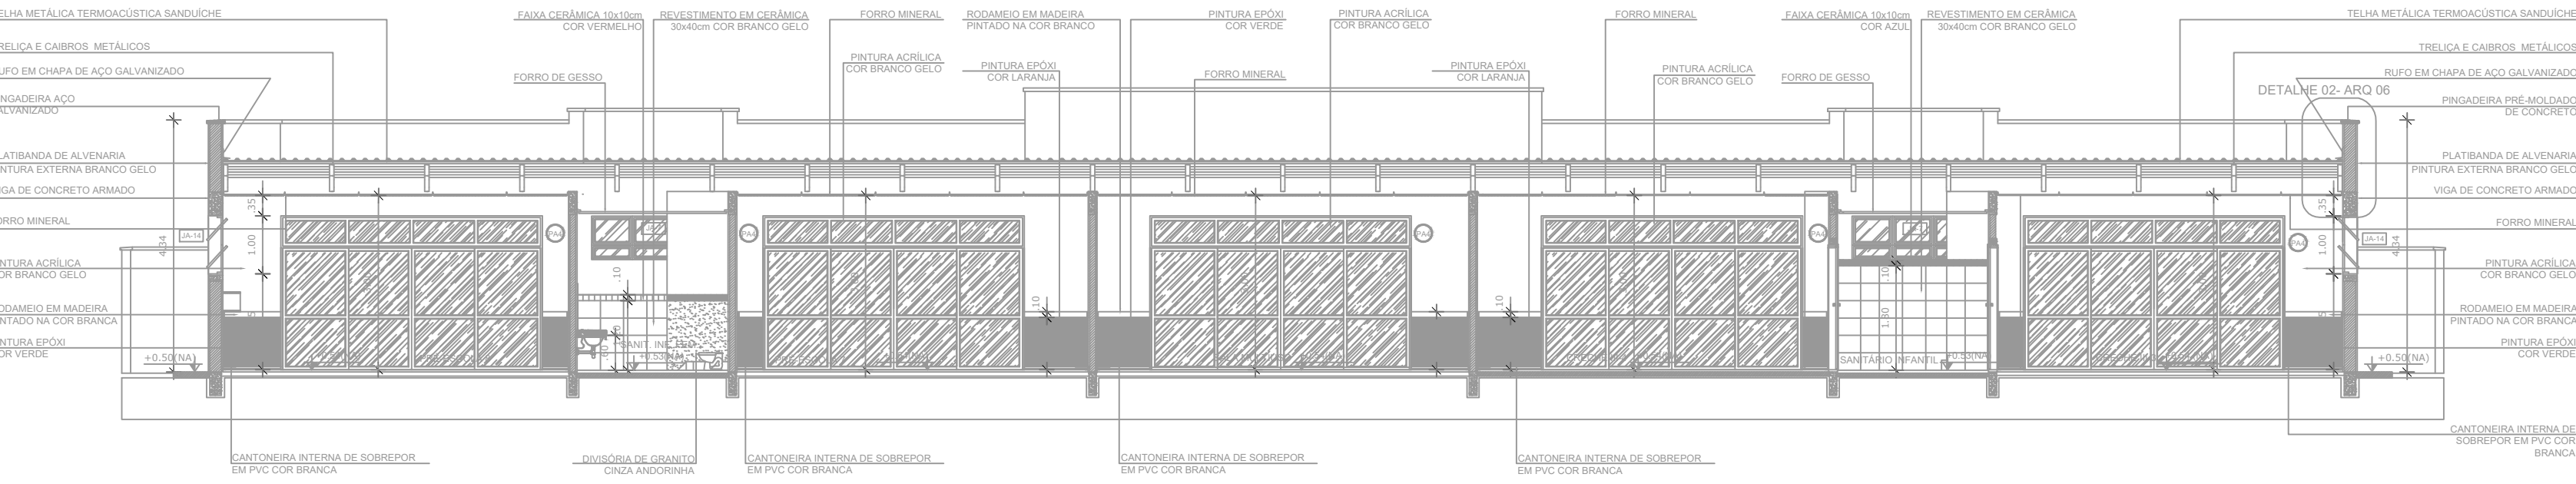


5 FACHADA PRINCIPAL
ESCALA 1/100

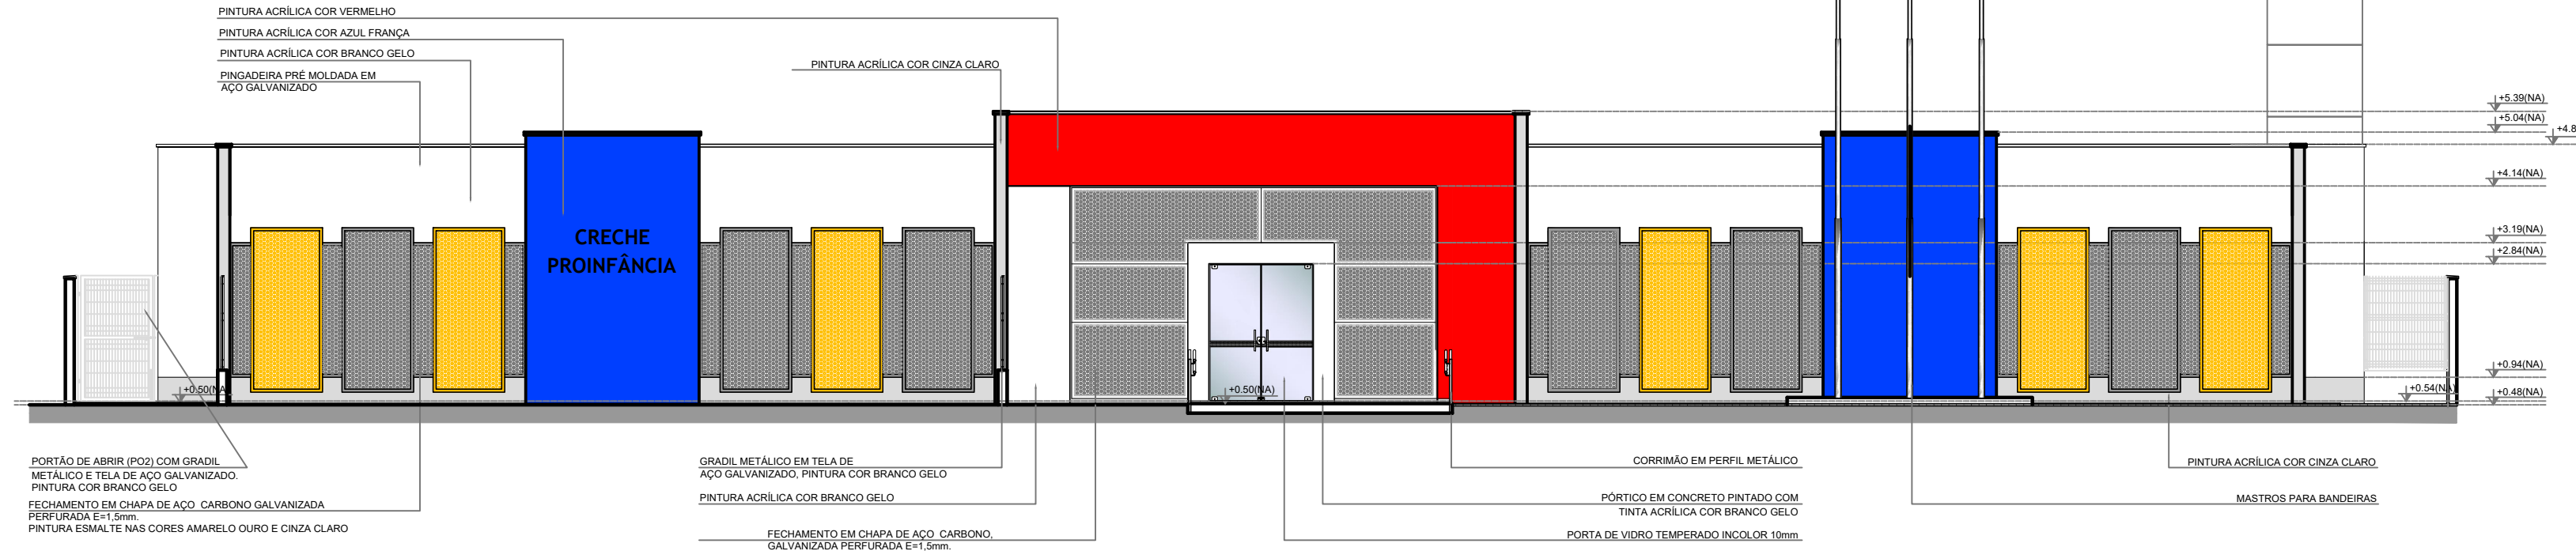

3 CORTE DD
ESCALA 1/100

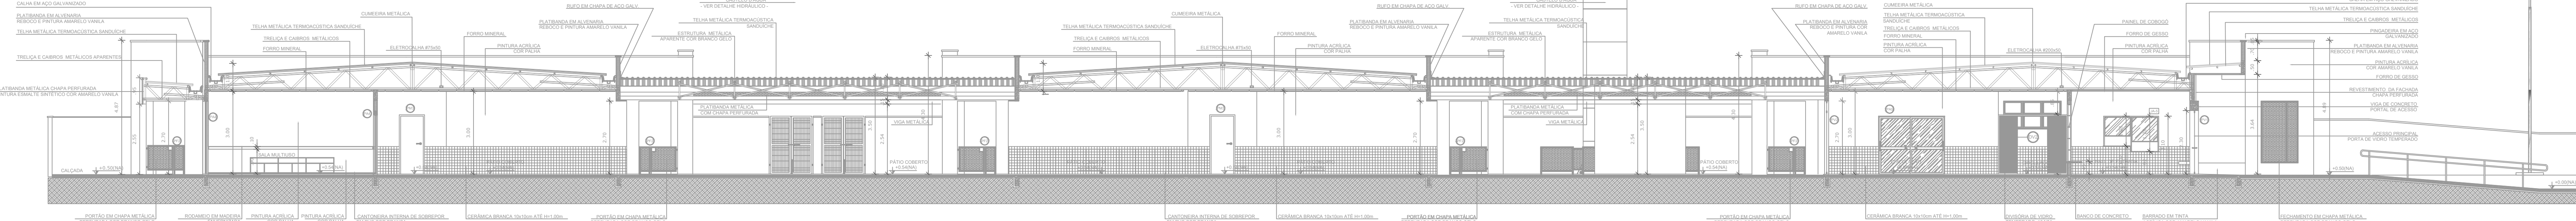

4 CORTE EE
ESCALA 1/100

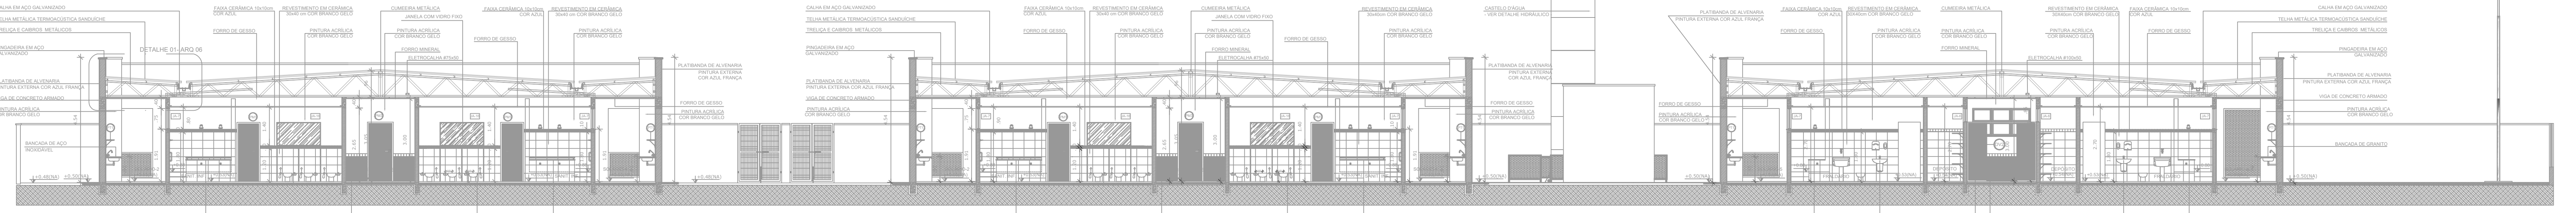

- NOTAS
- MEDIDAS EM CENTÍMETROS E NÍVEIS EM METROS;
 - VERIFICAR DETALHES CONSTRUTIVOS PERTINENTES NO MEMORIAL DESCRITIVO;
 - ALTERAÇÕES NESTE PROJETO SOMENTE COM AUTORIZAÇÃO EXPRESSA DA EMPRESA PROJETISTA;
- REFERÊNCIAS
- PLANILHA DE QUANTITATIVOS;
 - MEMORIAL DESCRITIVO E ESPECIFICAÇÕES TÉCNICAS.

REV. 00	02/02/22	EMISSÃO INICIAL	DAC
REVISÃO DATA :	DESCRIÇÃO:		RESP.:



PREFEITURA
SANTA RITA DO SAPUCAÍ-MG

PROJETO



DAC
engenharia

Rua Miguel Viana, nº 81, Sala 12
Bairro Morro Chic
CEP: 37500-080 - Itajubá / MG
Tel: (35) 3623-5720
www.dacengenharia.com.br

GERENCIADOR DE PROJETOS:
PEDRO HENRIQUE JUSTINIANO
ENG. CIVIL

COORDENADOR DE PROJETOS:
ALDOIS CATTANO FERRERA
CREA: MG-97.132/0

RESPONSÁVEL TÉCNICO:
ENGR. CIVIL FLÁVIA C. BARBOSA
CREA: MG-187.942/0

ENGR. CIVIL SARA GONÇALVES VILAS BOAS DOS SANTOS

DESENHO:
ENGR. CIVIL SARA GONÇALVES VILAS BOAS DOS SANTOS

EMPREENHIMENTO	CONSTRUÇÃO DA CRECHE BEIRA RIO
ENDEREÇO	RUA MARCOS FLÁVIO E DIAS, B. JARDIM BEIRA RIO SANTA RITA DE SAPUCAÍ - MINAS GERAIS
ASSUNTO	COBERTURA CORTES FACHADA
DISCIPLINA	INCÊNDIO
FASE DO PROJETO	EXECUTIVO
FOLHA Nº:	02/03
DATA INICIAL	02/02/2022
ESCALA	INDICADA
REVISÃO	R00
ARQUIVO	DAC-PMSRS-CBR-PE-INC-R00.DWG