




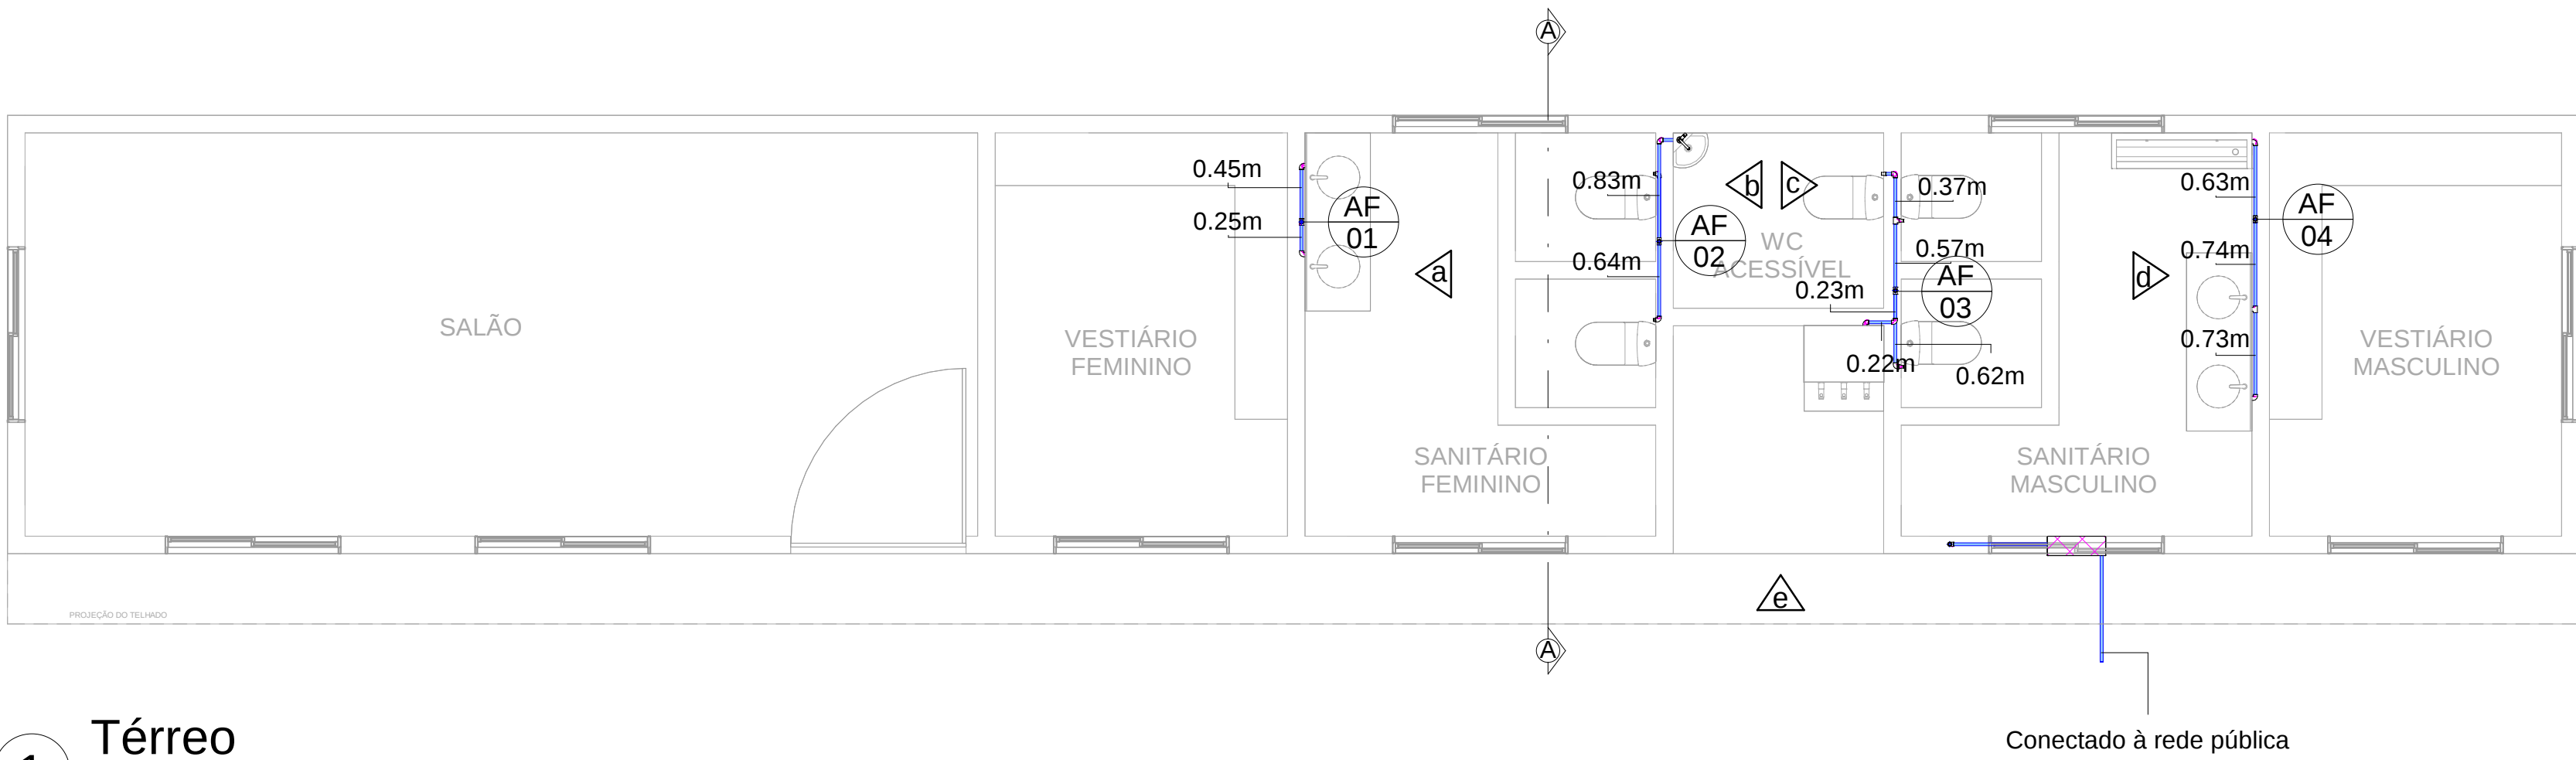


1 Têrreo
1 : 50

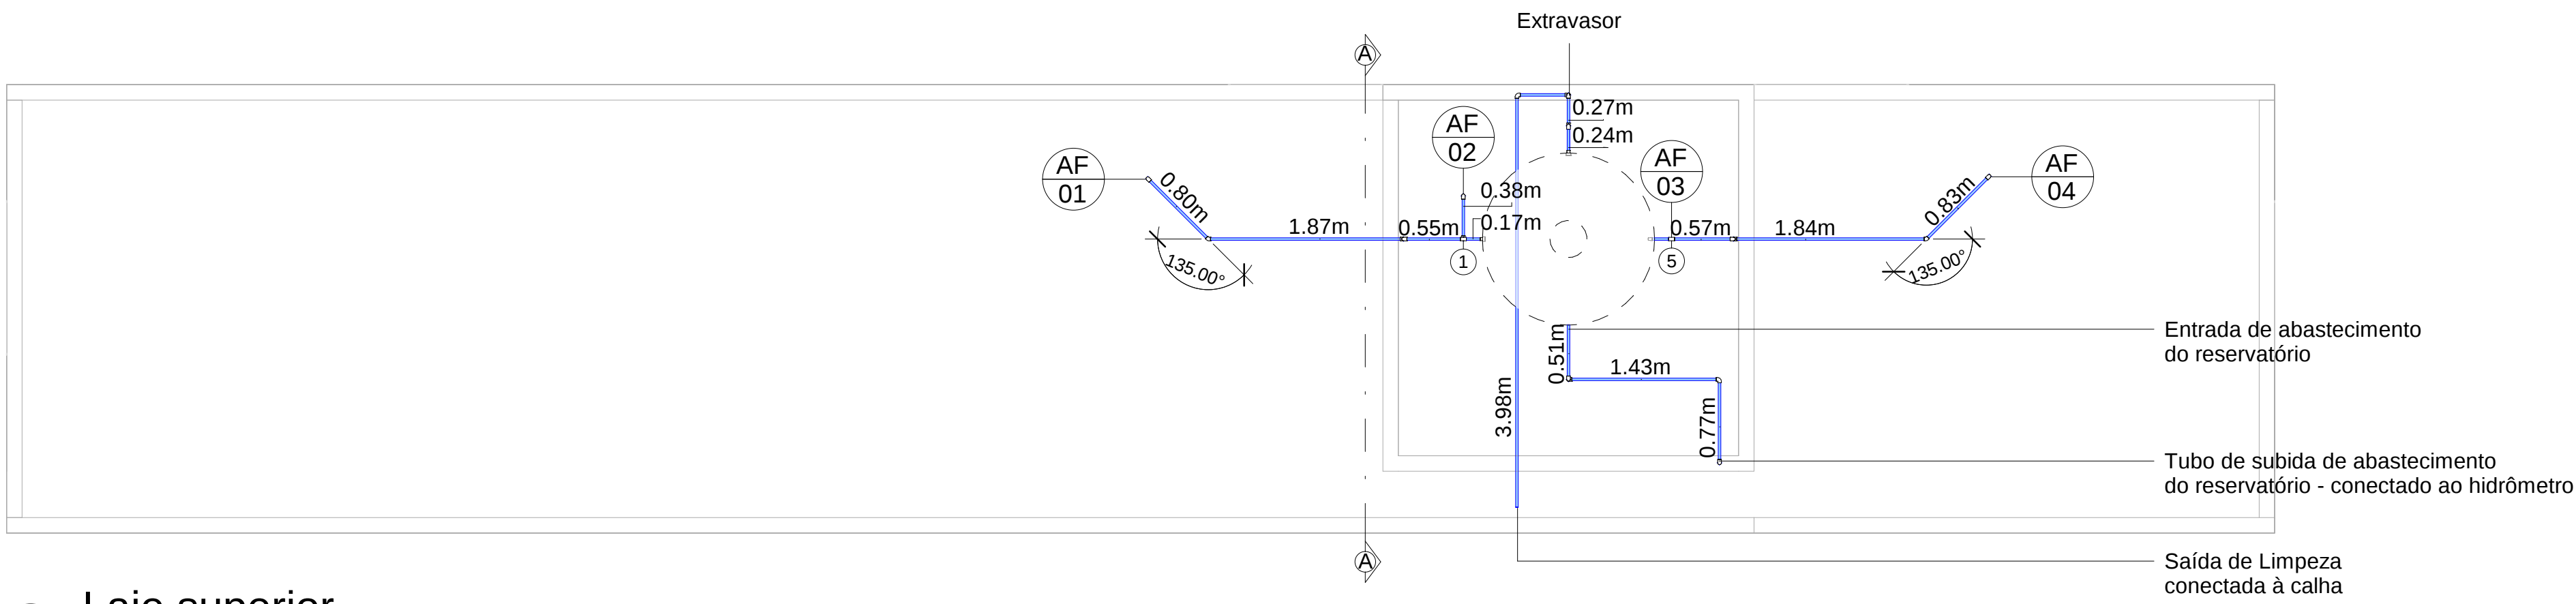


2 Laje superior
1 : 50

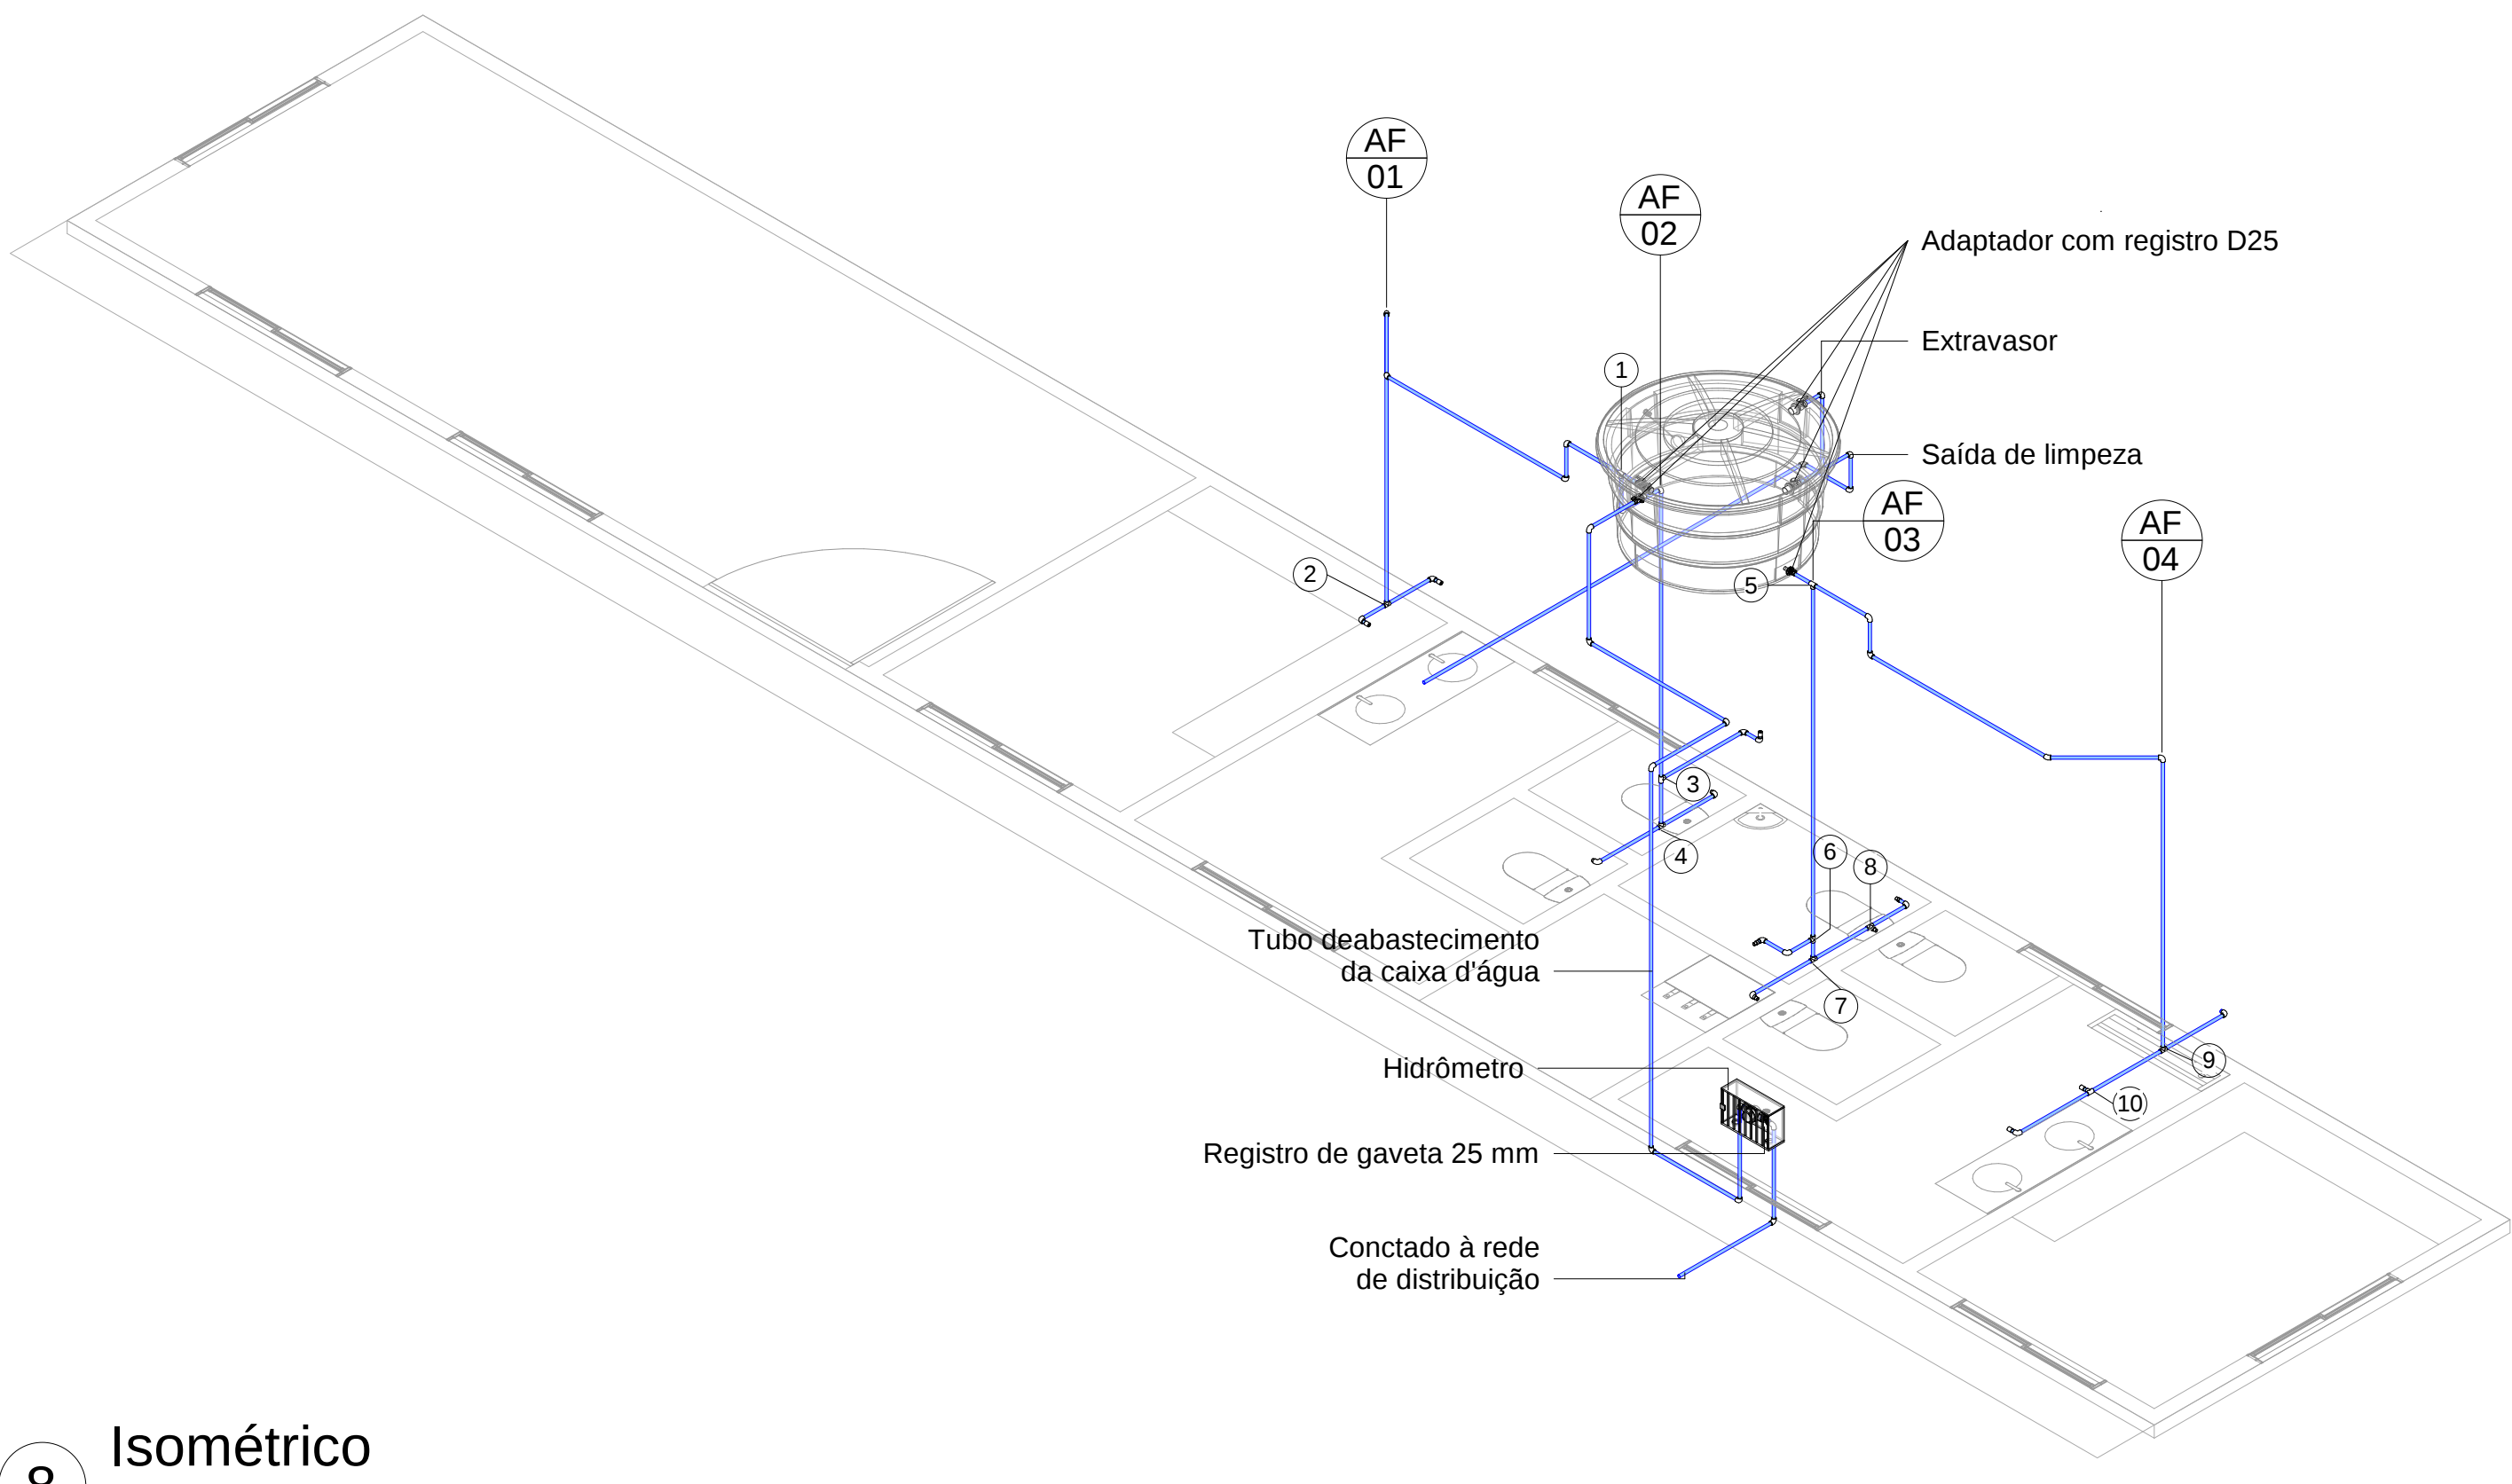


8 Isométrico

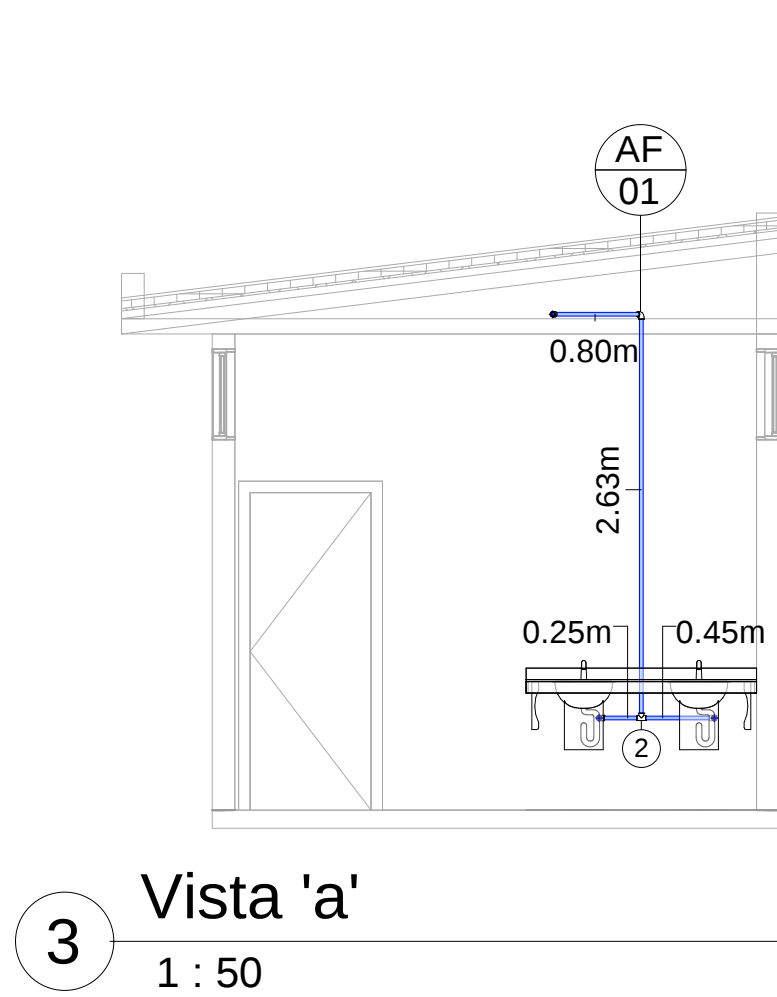


3 Vista 'a'
1 : 50

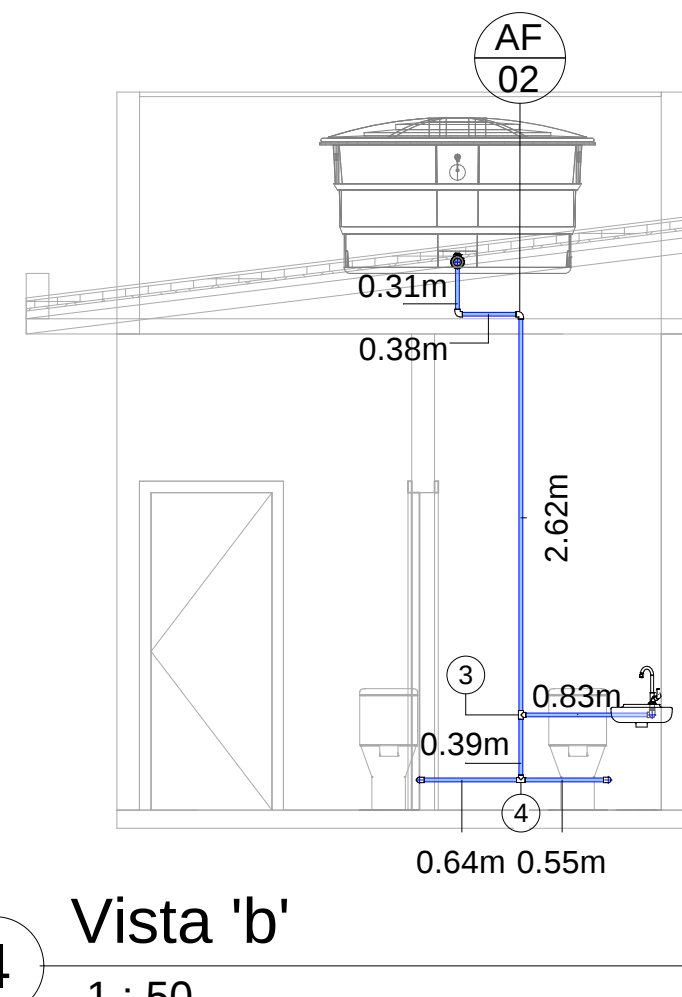


4 Vista 'b'
1 : 50

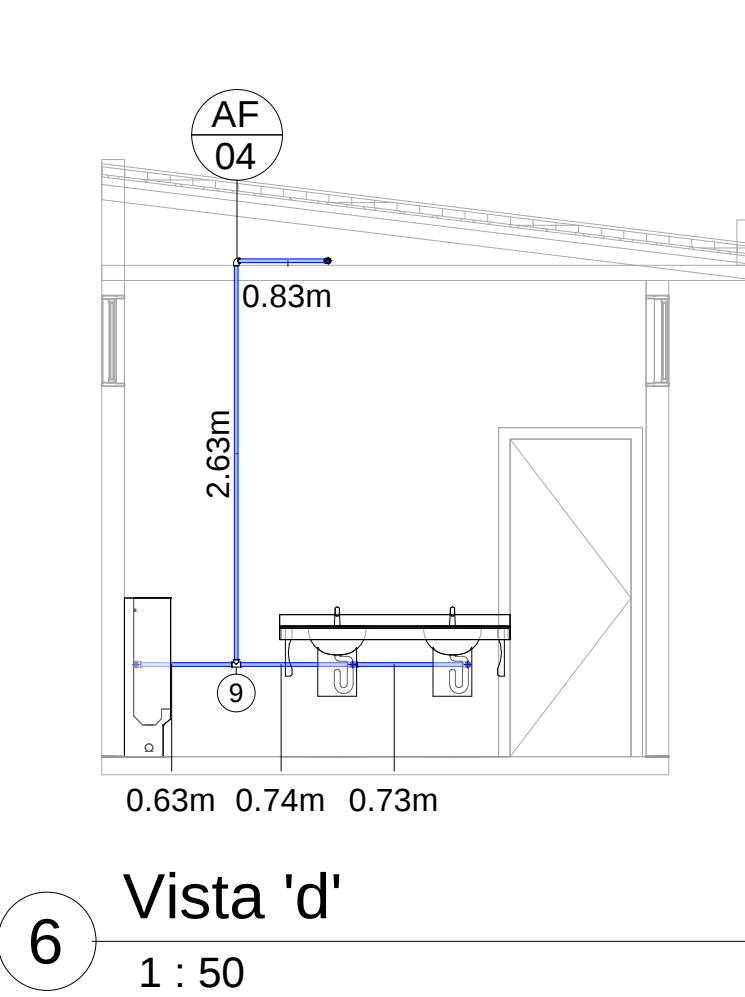


6 Vista 'd'
1 : 50

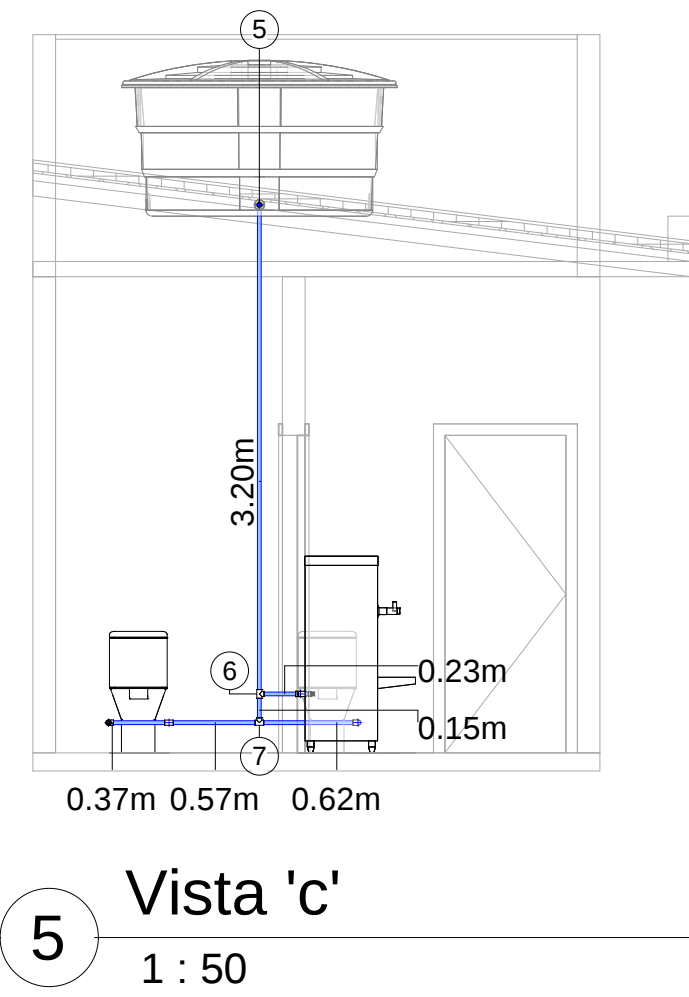


5 Vista 'c'
1 : 50

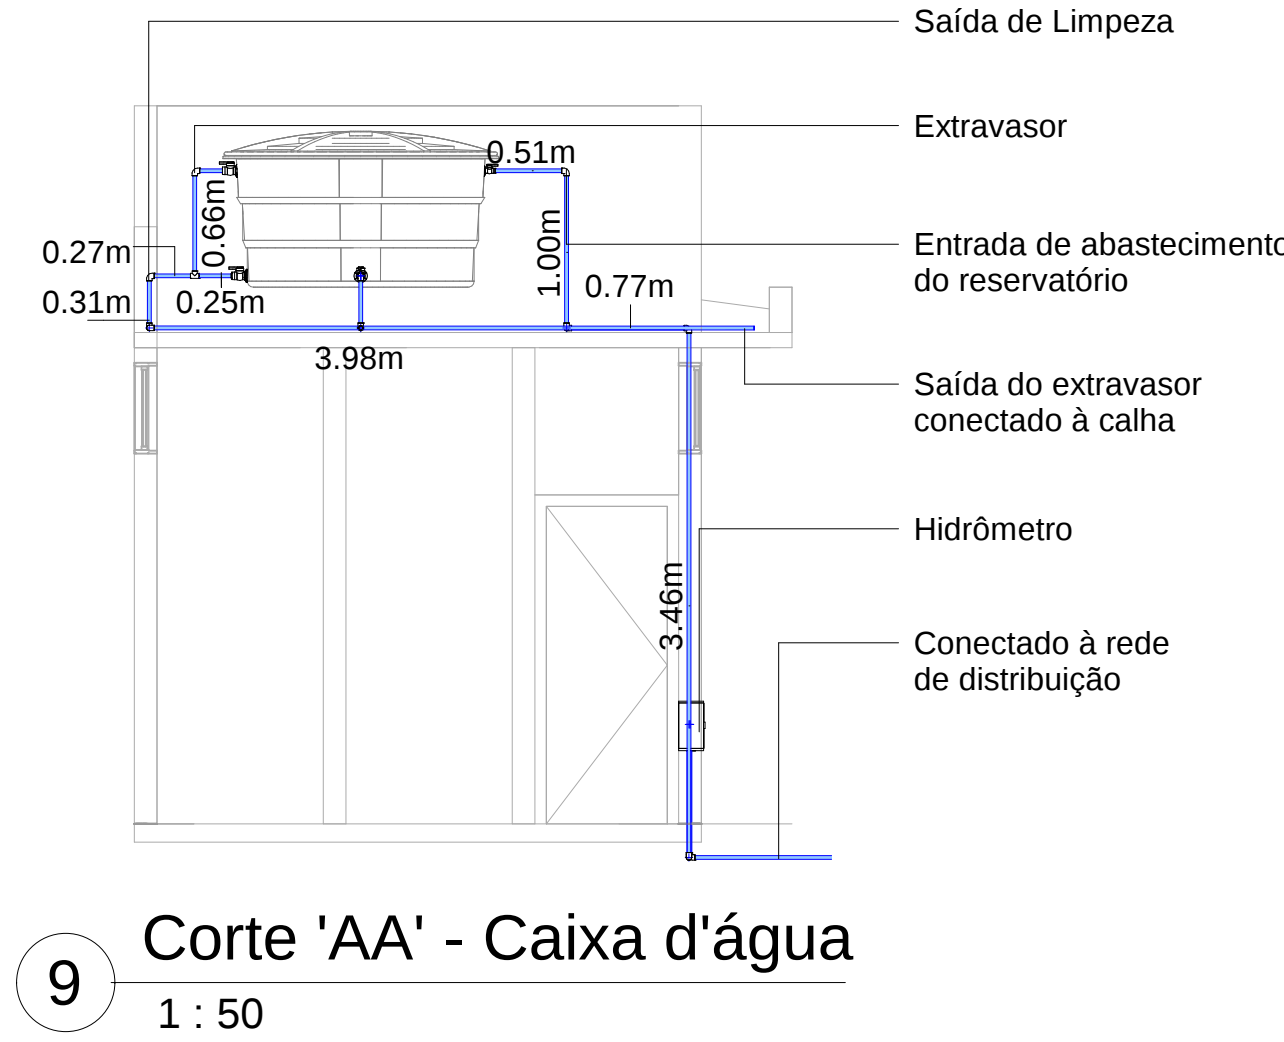

9 Corte 'AA' - Caixa d'água
1 : 50

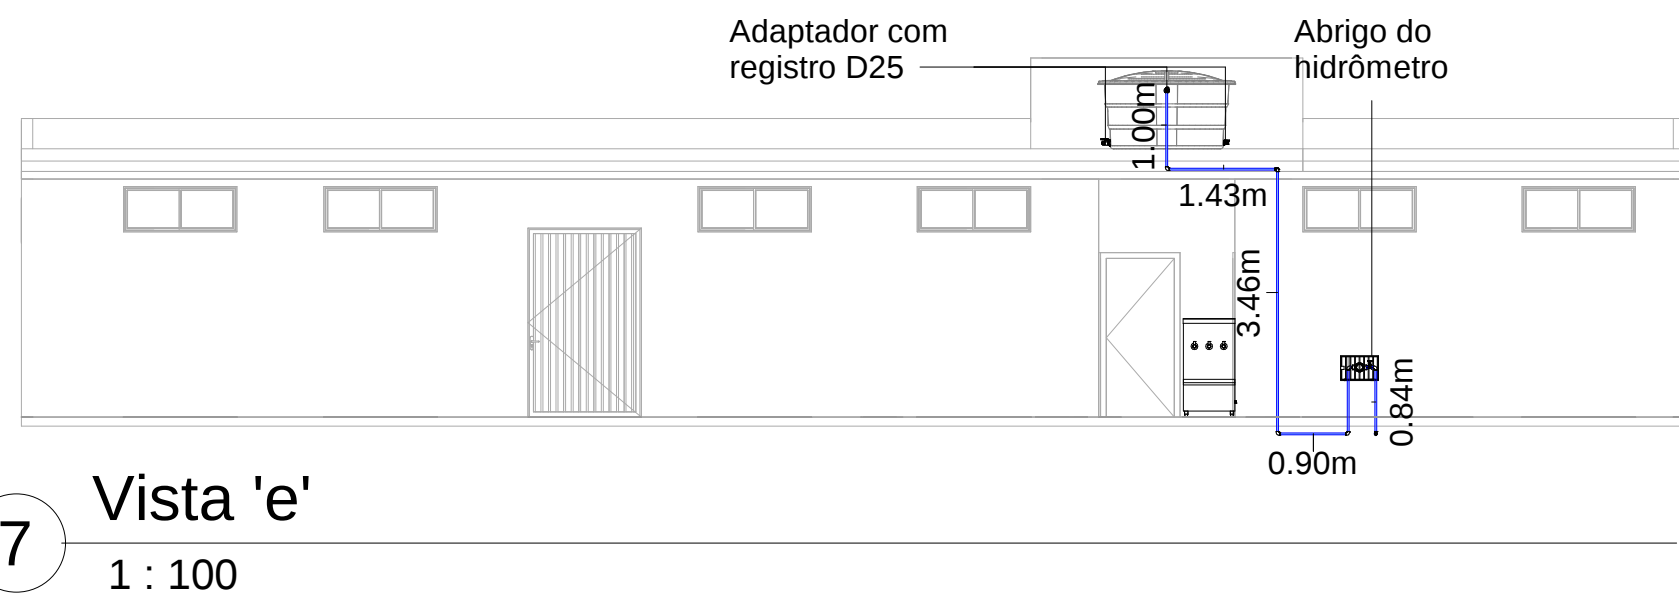

7 Vista 'e'
1 : 100

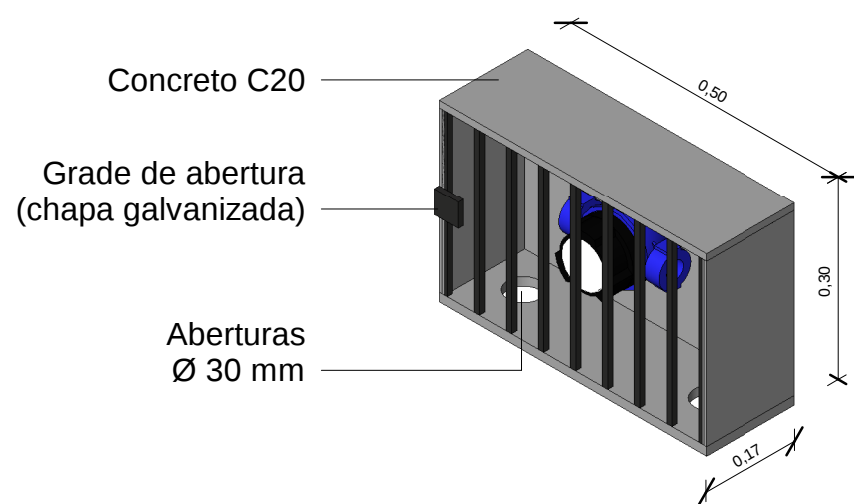

10 Detalhe Abrigo Hidrômetro

LEGENDA:	
	Tubulação de água fria (PVC) Ø 25mm, com indicação de comprimento, em metros.
	Identificador do tubo de descida da tubulação de água fria
	Identificador de divisa do trecho de água fria
	Registro de gaveta

TABELA DE MATERIAIS			
Descrição	Diâmetro (mm)	Quantidade	Unidade
Tubo PPR (água fria)	25	50	m
TE de redução externa - PPR (água fria)	25	11	un
JOELHO 90° - PPR (água fria)	25	31	un
JOELHO 45° - PPR (água fria)	25	2	un
Registro de gaveta	25	1	un
Adaptador para caixa d'água com registro D25	25	5	un
Hidrômetro	25	1	un
Caixa d'água (1500 L)	-	1	un

PREFEITURA:				
OUTRAS APROVAÇÕES:		LOGOMARCA:		
EDIFICAÇÃO	ÁREA DO TERRENO:	T.O. TAXA DE OCUPAÇÃO:	RESUMO DAS ÁREAS:	
	ÁREA A LEGALIZAR:	T.P. TAXA DE PERMEABILIDADE:		
	ÁREA EXISTENTE:	C.V. COEFICIENTE VERDE:		
	ÁREA A DEMOLIR:	C.A. COEFICIENTE DE APROVEITAMENTO:		
	ÁREA TOTAL EDIFICADA:	Nº PAVIMENTOS:		
TERRENO	SITUAÇÃO:			
REQUERENTE	RESPONSÁVEL TÉCNICO: RESPONSÁVEL EXECUÇÃO:		CREA:	
	Mario Marques Ribeiro		48900D	
PROJETO	PROPRIETÁRIO:		C.P.F. No.:	
	PREFEITURA MUNICIPAL DE SANTA RITA DO SAPUCAÍ - MG			
PROJETO	TÍTULO: PROJETO HIDROSSANITÁRIO - ÁGUA FRIA			
	CATEGORIA DE USO: CONSTRUÇÃO INSTITUCIONAL			
	DETALHE: PLANTAS / CORTES / VISTAS / ISOMÉTRICO / LISTA DE MATERIAIS / LEGENDA			
	ENDEREÇO DA OBRA: ACESSO PELA RUA AVELINO BORGES DOS REIS	QUADRA: --	DATA: 12/07/2021	
	BARRIO: VILA OPERÁRIA	LOTE: --	FOLHA: ÚNICA	
CIDADE: SANTA RITA DO SAPUCAÍ - MG		ZONA: 02		