

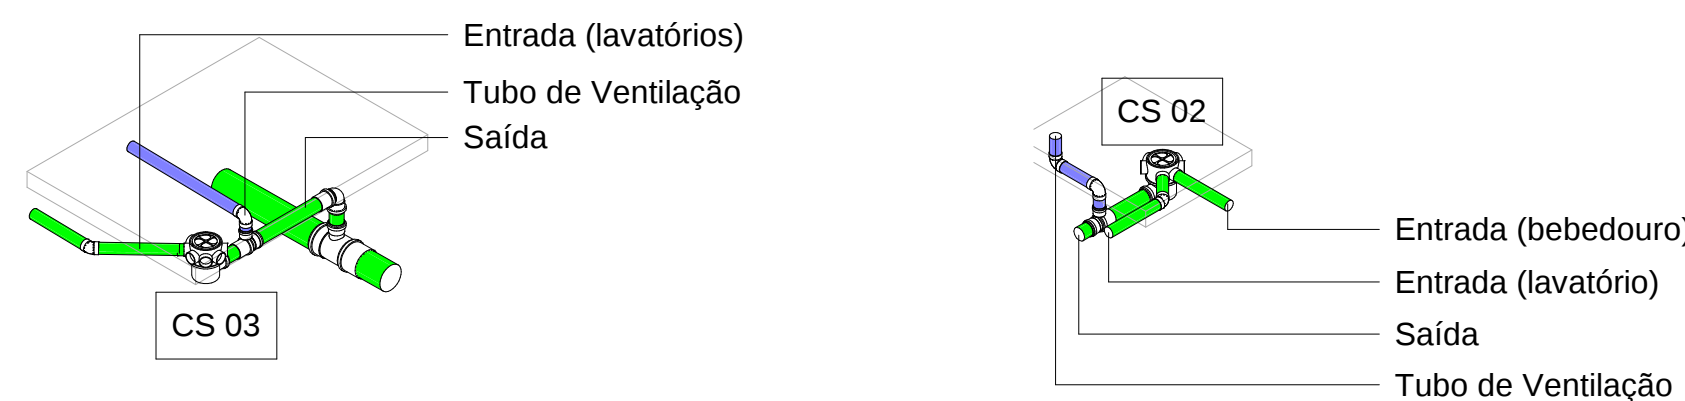


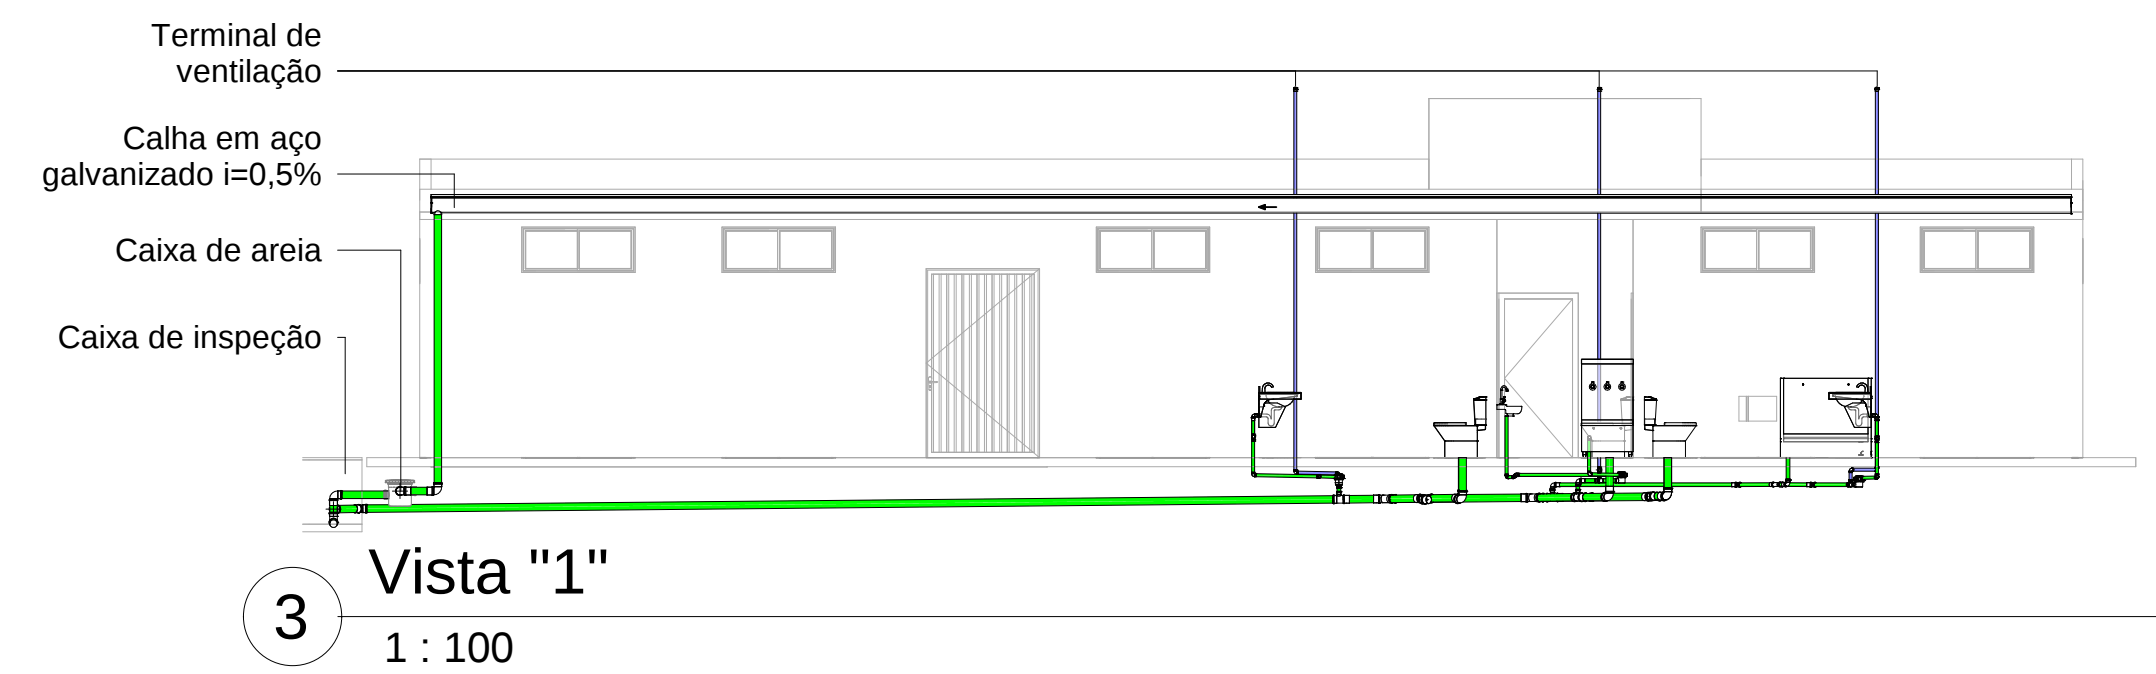


10 Isométrico - CS 03


9 Isométrico - CS 02

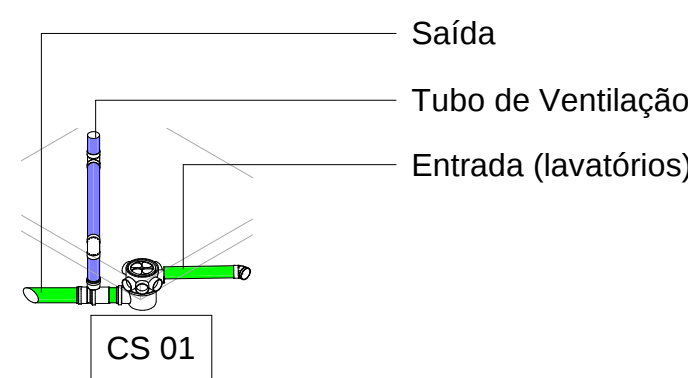

8 Isométrico - CS 01


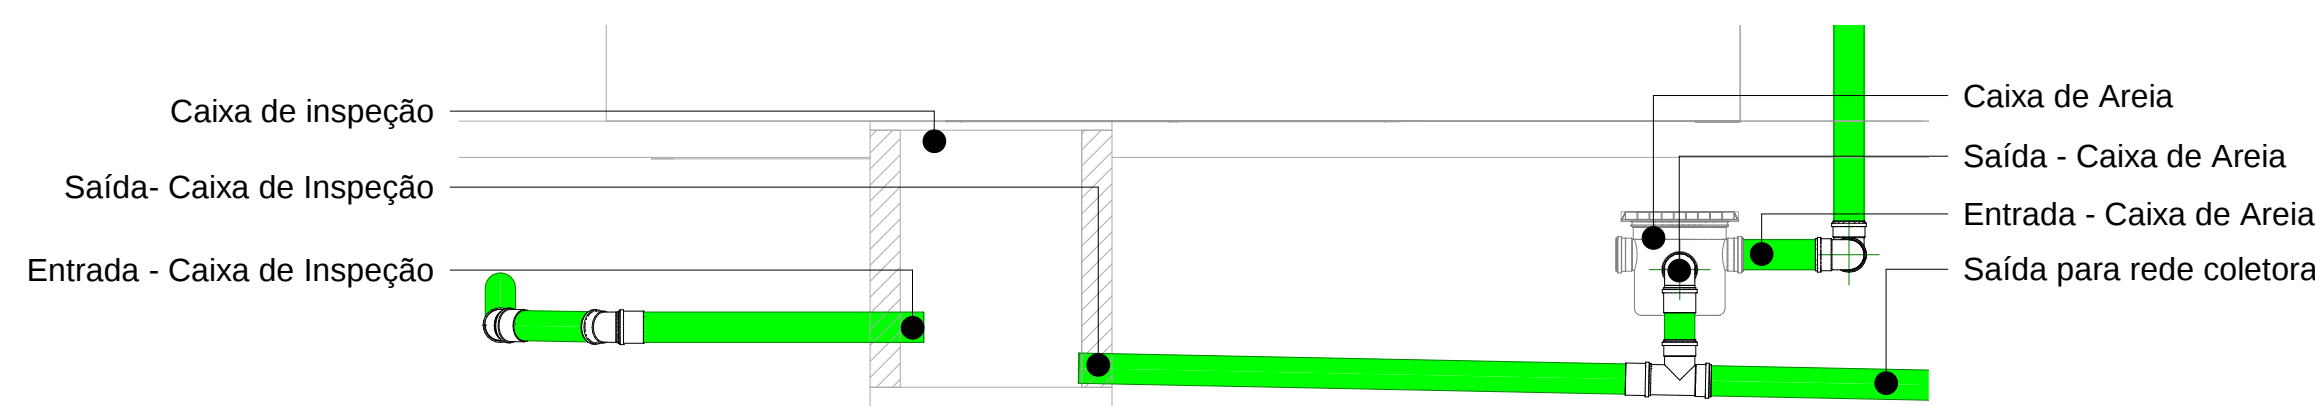


2 Corte 'AA'
1 : 25

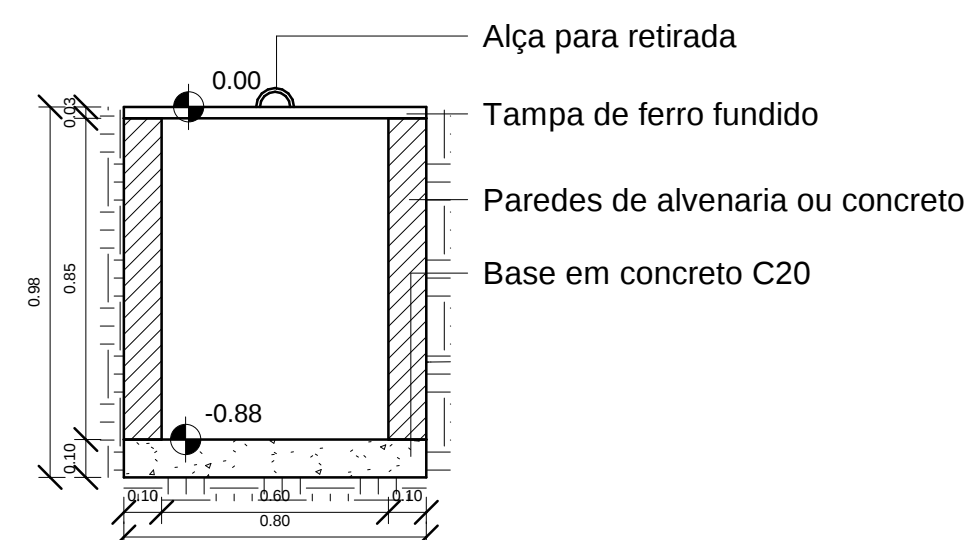

4 Detalhe - Caixa de inspeção
1 : 20

TABELA DE MATERIAIS			
Descrição	Dímetro (mm)	Quantidade	Unidade
Tubo PVC (esgoto)	40	22	m
Tubo PVC (esgoto)	50	5	m
Tubo PVC (esgoto)	100	30	m
TE de junção - PVC (esgoto)	40 x 40	3	un
TE de junção - PVC (esgoto)	50 x 50	4	un
TE de junção - PVC (esgoto)	100 x 50	3	un
JOELHO 90º - PVC (esgoto)	40	12	un
JOELHO 90º - PVC (esgoto)	50	3	un
JOELHO 90º - PVC (esgoto)	100	8	un
JOELHO 45º - PVC (esgoto)	40	6	un
JOELHO 45º - PVC (esgoto)	50	2	un
JOELHO 45º - PVC (esgoto)	100	1	un
JUNÇÃO DE REDUÇÃO (PVC)	50 x 50	3	un
JUNÇÃO DE REDUÇÃO (PVC)	100 x 50	3	un
JUNÇÃO DE REDUÇÃO (PVC)	100 x 100	4	un
Caixa sifonada	50	1	un
Capa de grelha	50	1	un

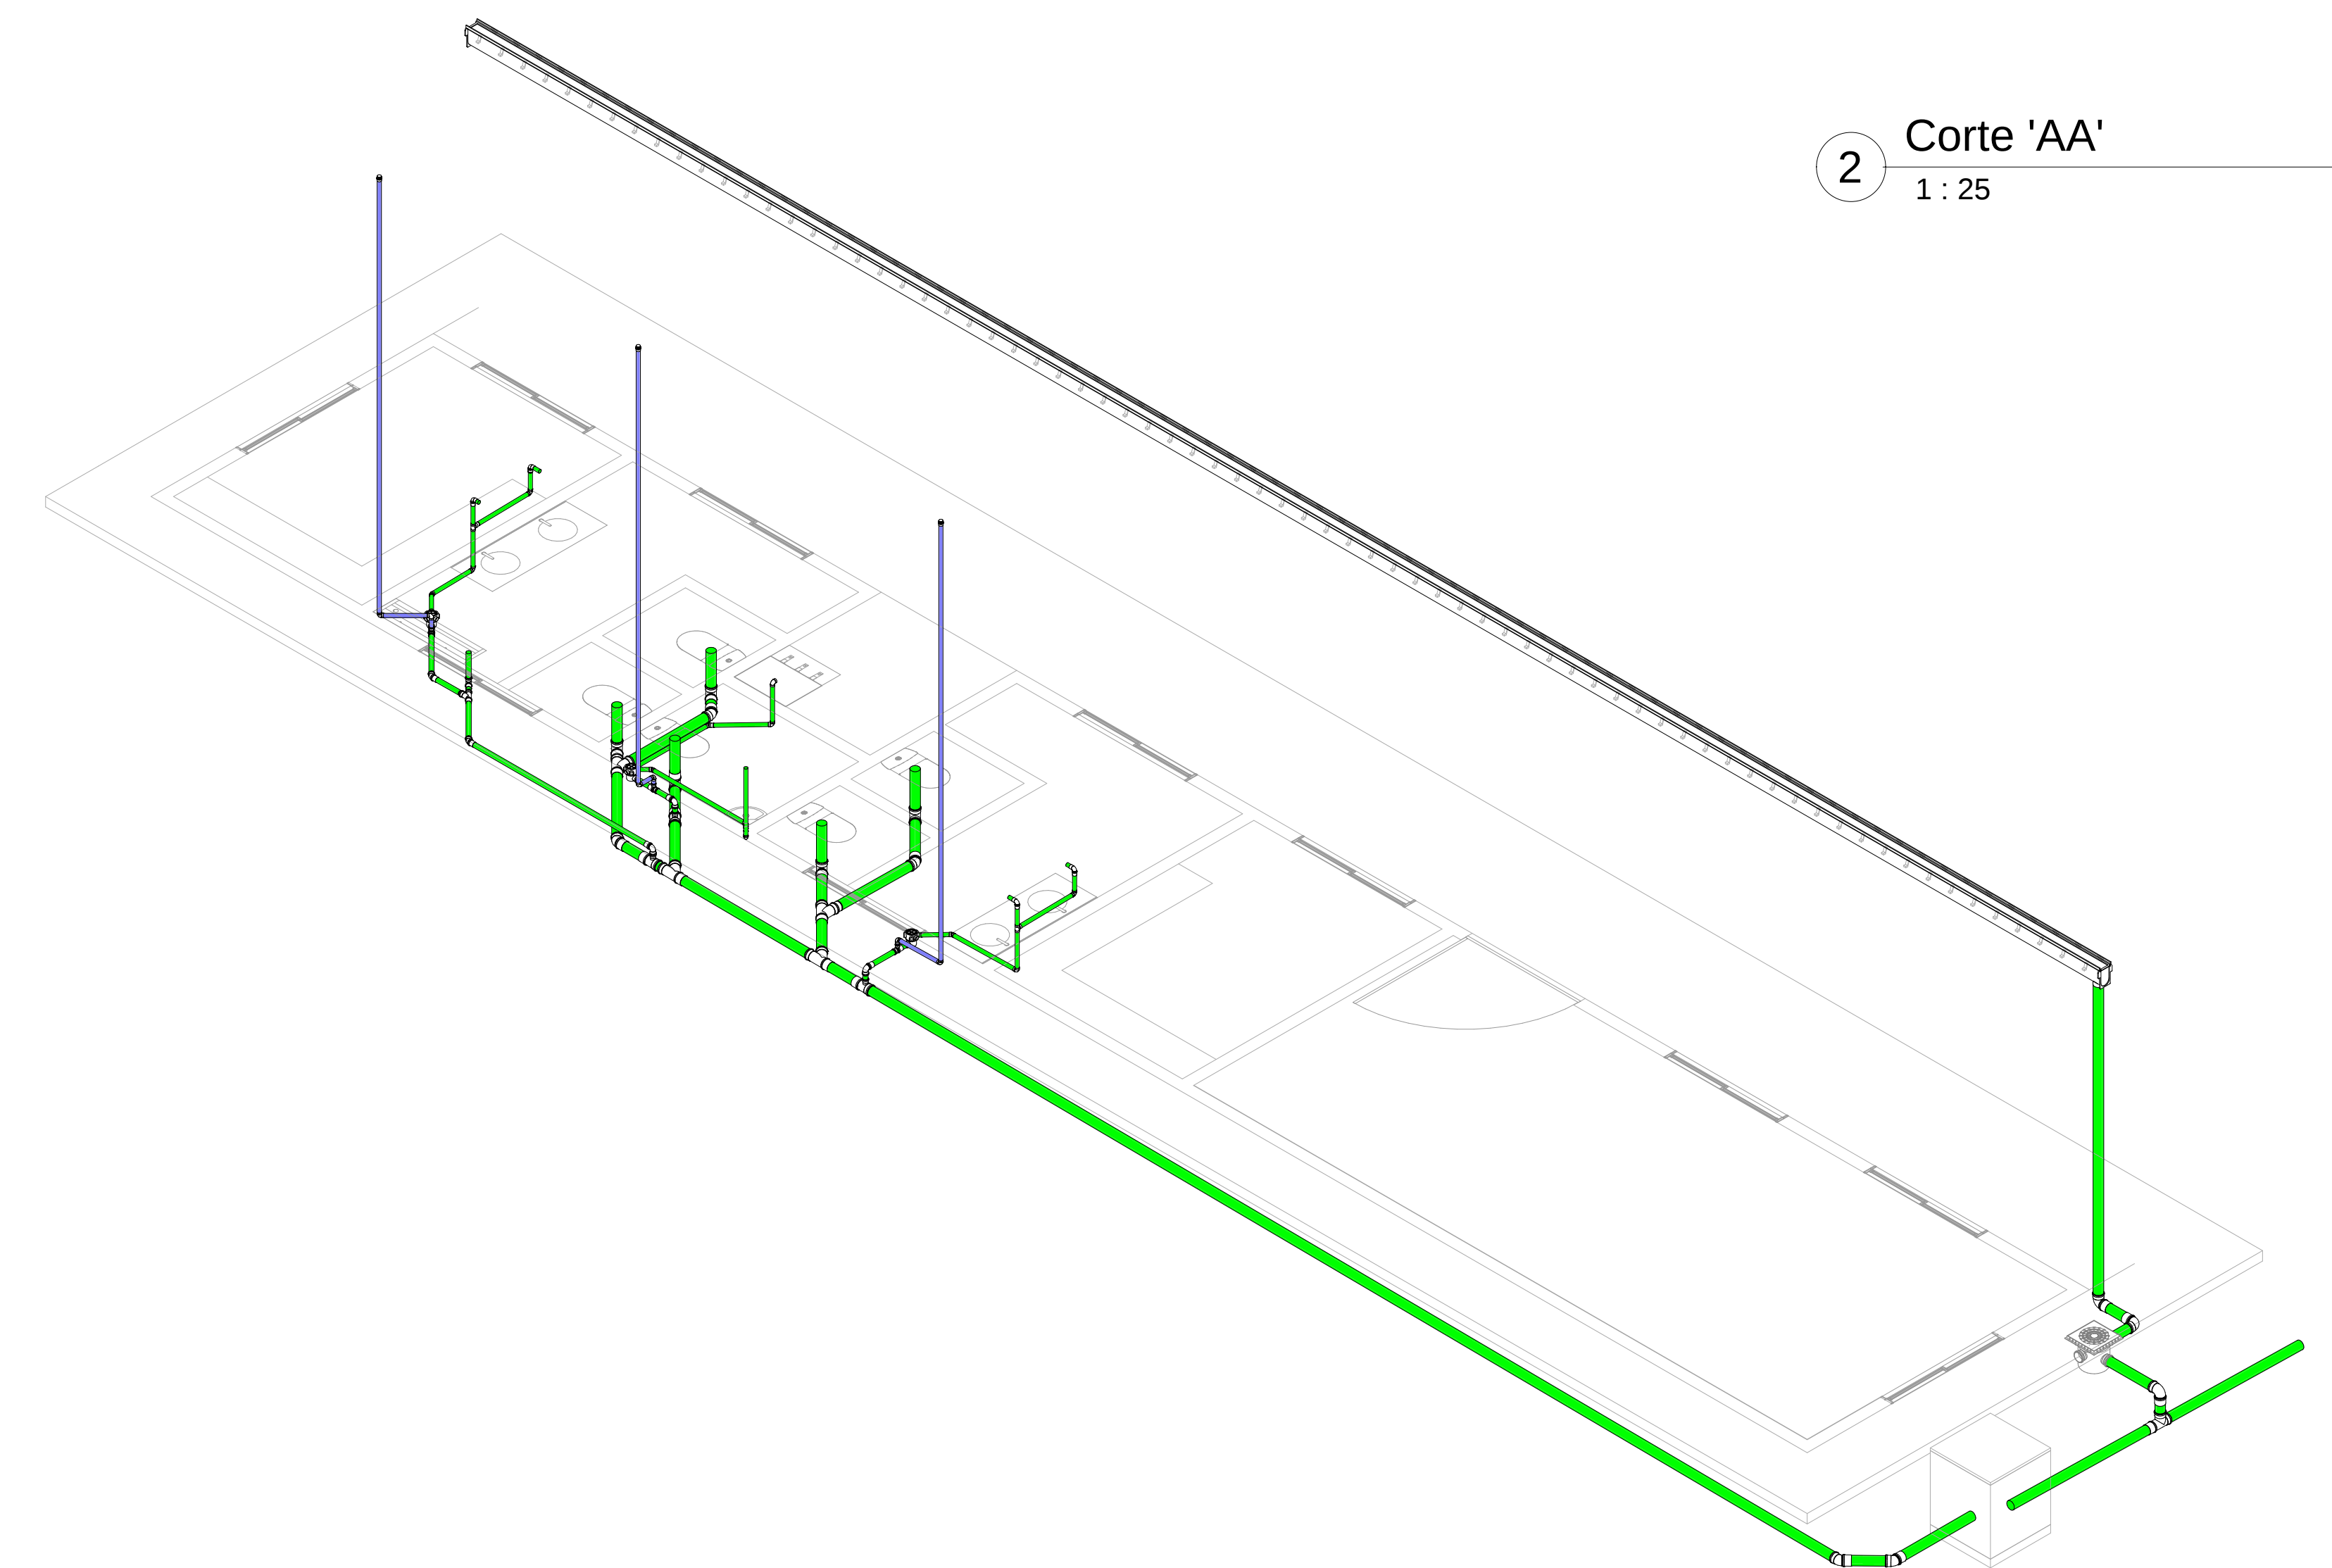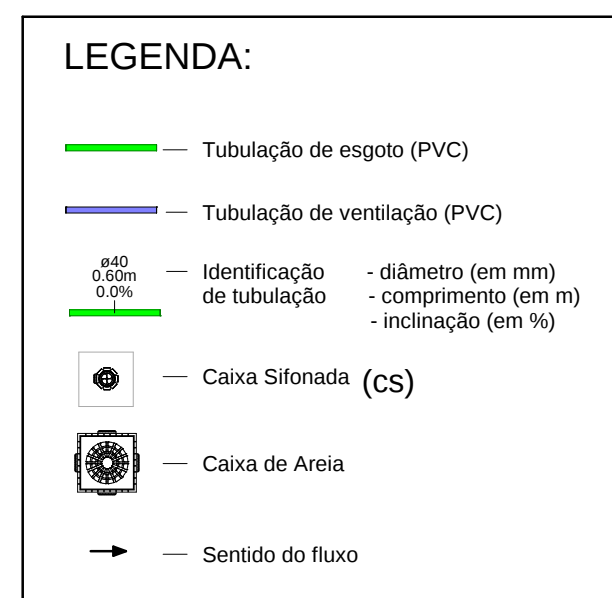

5 Isométrico

PREFEITURA:			
OUTRAS APROVAÇÕES: LOGOMARCA:			
EDIFICAÇÃO	ÁREA DO TERRENO:	T.O. TAXA DE OCUPAÇÃO:	RESUMO DAS ÁREAS:
	ÁREA A LEGALIZAR:	T.P. TAXA DE PERMEABILIDADE:	
	ÁREA EXISTENTE:	C.V. COEFICIENTE VERDE:	
	ÁREA A DEMOLIR:	C.A. COEFICIENTE DE APROVEITAMENTO:	
	ÁREA TOTAL EDIFICAÇÃO:	Nº PAVIMENTOS:	
TERRENO	SITUAÇÃO:		
	RESPONSÁVEL TÉCNICO: RESPONSÁVEL EXECUÇÃO:		CREA: 48900D
REQUERENTE	PROPRIETÁRIO:		C.P.F. Nº.:
	PREFEITURA MUNICIPAL DE SANTA RITA DO SAPUCAÍ - MG		
PROJETO	TÍTULO: PROJETO HIDROSSANITÁRIO - ESGOTO		
	CATEGORIA DE USO: CONSTRUÇÃO INSTITUCIONAL		
	DETALHE: PLANTAS / CORTES / VISTAS / ISOMÉTRICO / LISTA DE MATERIAIS / LEGENDA		
	ENDEREÇO DA OBRA: ACESSO PELA RUA AVELINO BORGES DOS REIS	QUADRA: --	DATA: 12/07/2021
BAIRRO: VILA OPERÁRIA	LOTE: --	FOLHA:	
CIDADE: SANTA RITA DO SAPUCAÍ - MG	ZONA: 02	ÚNICA	