


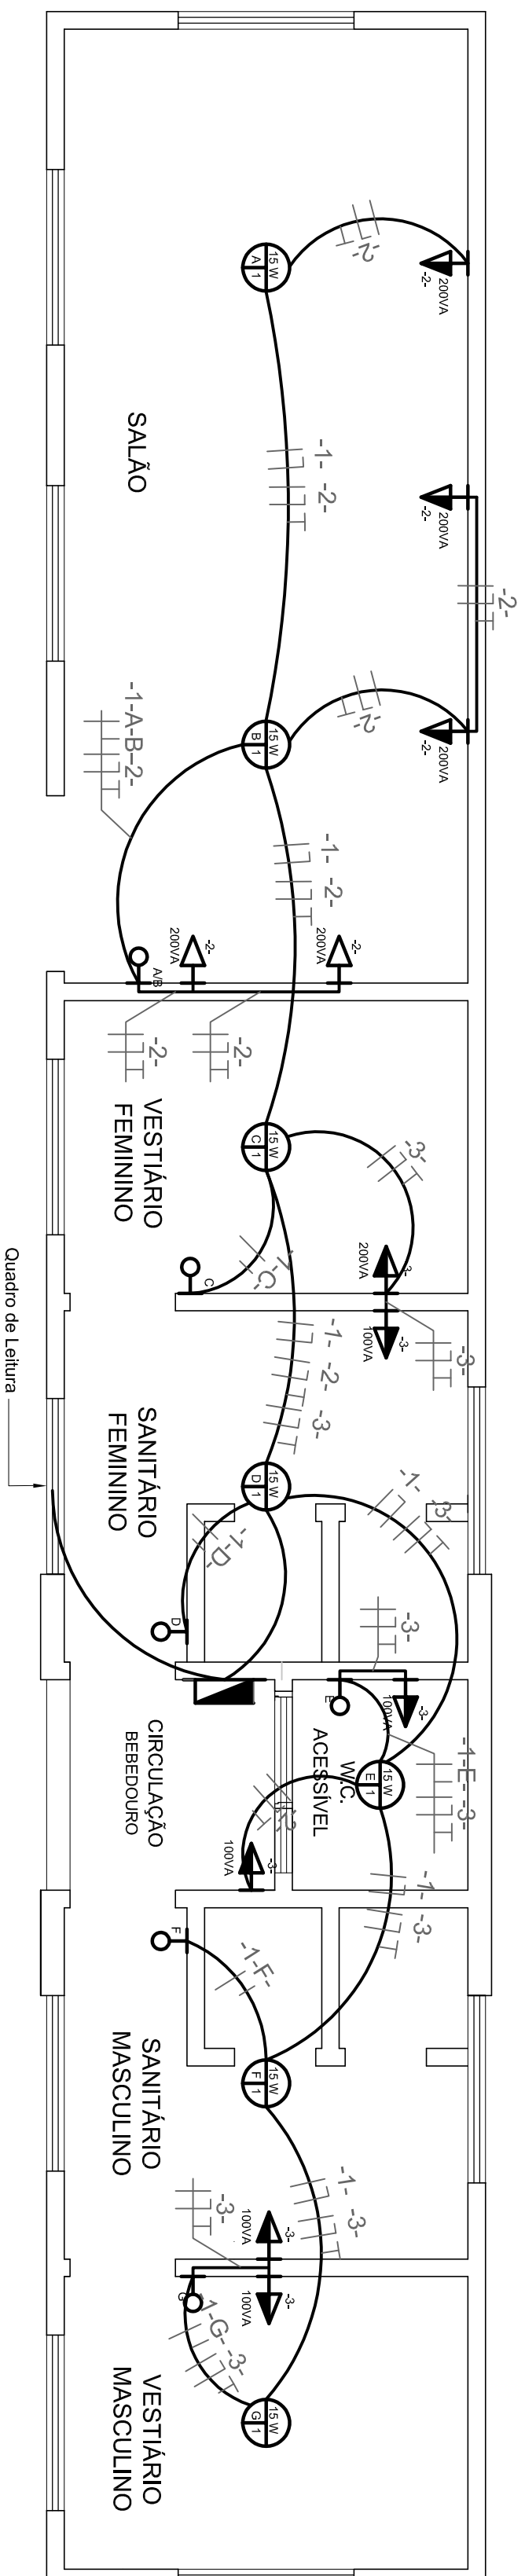


PLANTA BAIXA
Esc. 1:50

Esc. 1:50

LEGENDA




	LUMINARIA, COM INDICAÇÃO DA POTÊNCIA, COMANDO E CIRCUITO.
	INTERRUPTOR SIMPLES, COM INDICAÇÃO DO COMANDO.
	PONTO DE TOMADA BAIXO h=30cm, COM INDICAÇÃO DO CIRCUITO E POTÊNCIA.
	PONTO DE TOMADA MEDIO h=120cm, COM INDICAÇÃO DO CIRCUITO E POTÊNCIA.
	CONDUTORES FASE, NEUTRO E TERRA, COM INDICAÇÃO DO CIRCUITO.
	CONDUTORES FASE E NEUTRO, COM INDICAÇÃO DO CIRCUITO.
	QUADRO DE DISTRIBUIÇÃO
	ELETRODUTO EMBUTIDO NO TETO.
	ELETRODUTO EMBUTIDO NA PAREDE.

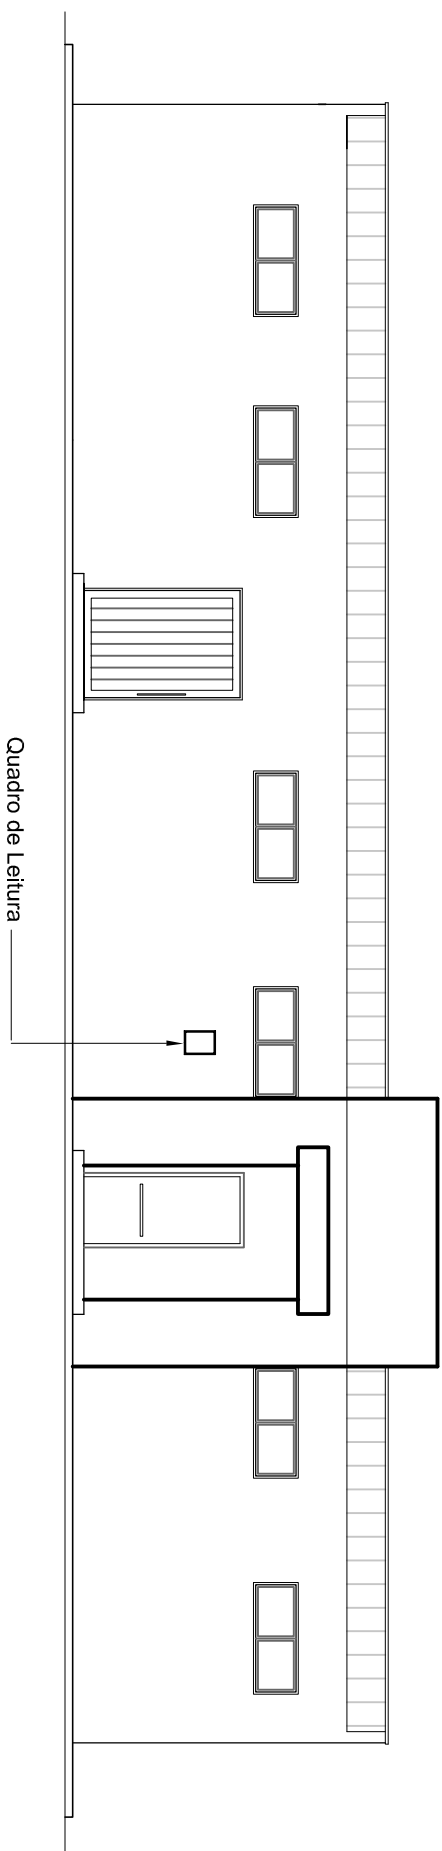

FACHADA
Esc. 1:100

Esc. 1:100

DIAGRAMA UNIFILAR

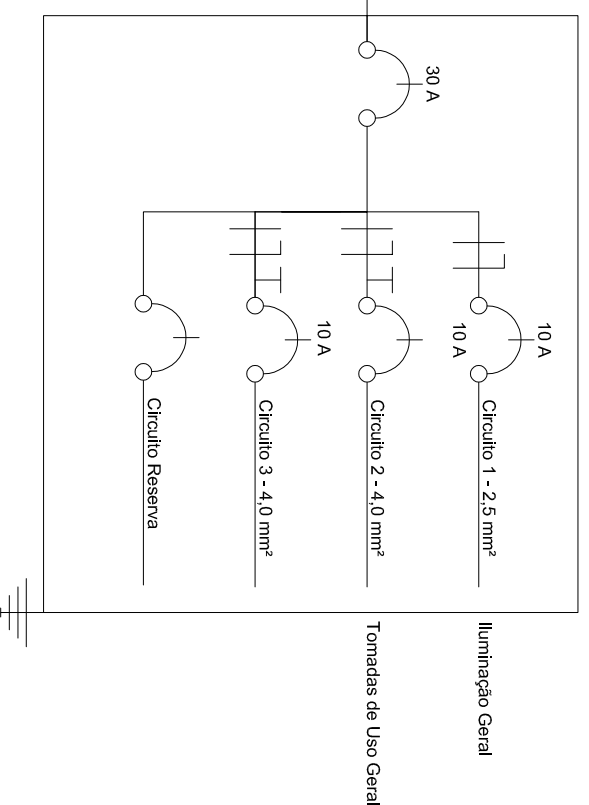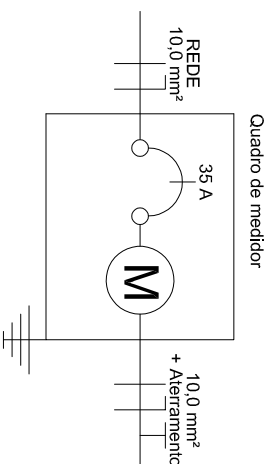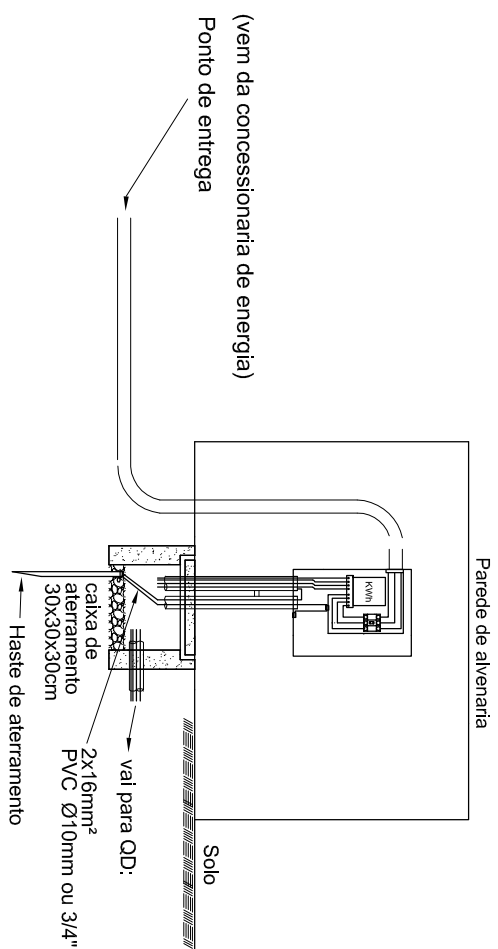

DETALHE QUADRO DE LEITURA
Esc. 1:50

Esc. 1:50

QUADRO DE CARGAS									
Circuito	LÂMPADAS	TOMADAS	Potência Aparente (W)	Fator Potência	Potência Ativa (W)	Voltagem (V)	Sistema Proteção (A)	Fiação (mm)	Fases
	15 W	250 W							
1	7		105	1	105	110	10	2,5	R R T
2		5	1250	0,8	1000	110	10	4	R S
3		6	1500	0,8	1200	110	10	4	R S

LISTA DE MATERIAIS		
MATERIAL	QUANTIDADE	UNIDADE
Lâmpada LED 100W	7	un.
Conjunto tomada simples - 10A	11	un.
Eletroduto corrugado 3/4"	55	m
Fiação 2,5mm	65	m
Fiação 4,0mm	130	m
Fita isolante	1	un.
Conjunto interruptor simples - 10A	7	un.
Caixa de luz quadrada (4x4")	18	un.
Parafuso para lâmpada	7	un.
Caixa de luz octogonal (4x4")	7	un.
Disjuntor	3	un.
Quadro de distribuição	1	un.

APROVAÇÕES:					
REQUERENTE		CAU MG:			
RESPONSÁVEL TÉCNICO:		48900D			
PROPRIETÁRIO:		C.P.F. Nº:			
PREFEITURA MUNICIPAL DE SANTA RITA DO SAPUCAÍ - MG					
TÍTULO:		PROJETO ELÉTRICO			
CATEGORIA DE USO:		CONSTRUÇÃO INSTITUCIONAL			
DETALHE: PLANTA BAIXA - QUADRO DE CARGAS - QUADRO DE DISTRIBUIÇÃO - LEGENDA					
ENDEREÇO DA OBRA ACESSO PELA RUA AVELINO BORGES DOS REIS		QUADRA: --		DATA: 12/07/2021	
BARRIO: VILA OPERARIA		LOTE: --		FOLHA: ÚNICA	
CIDADE: SANTA RITA DO SAPUCAÍ - MG		ZONA: 2			