




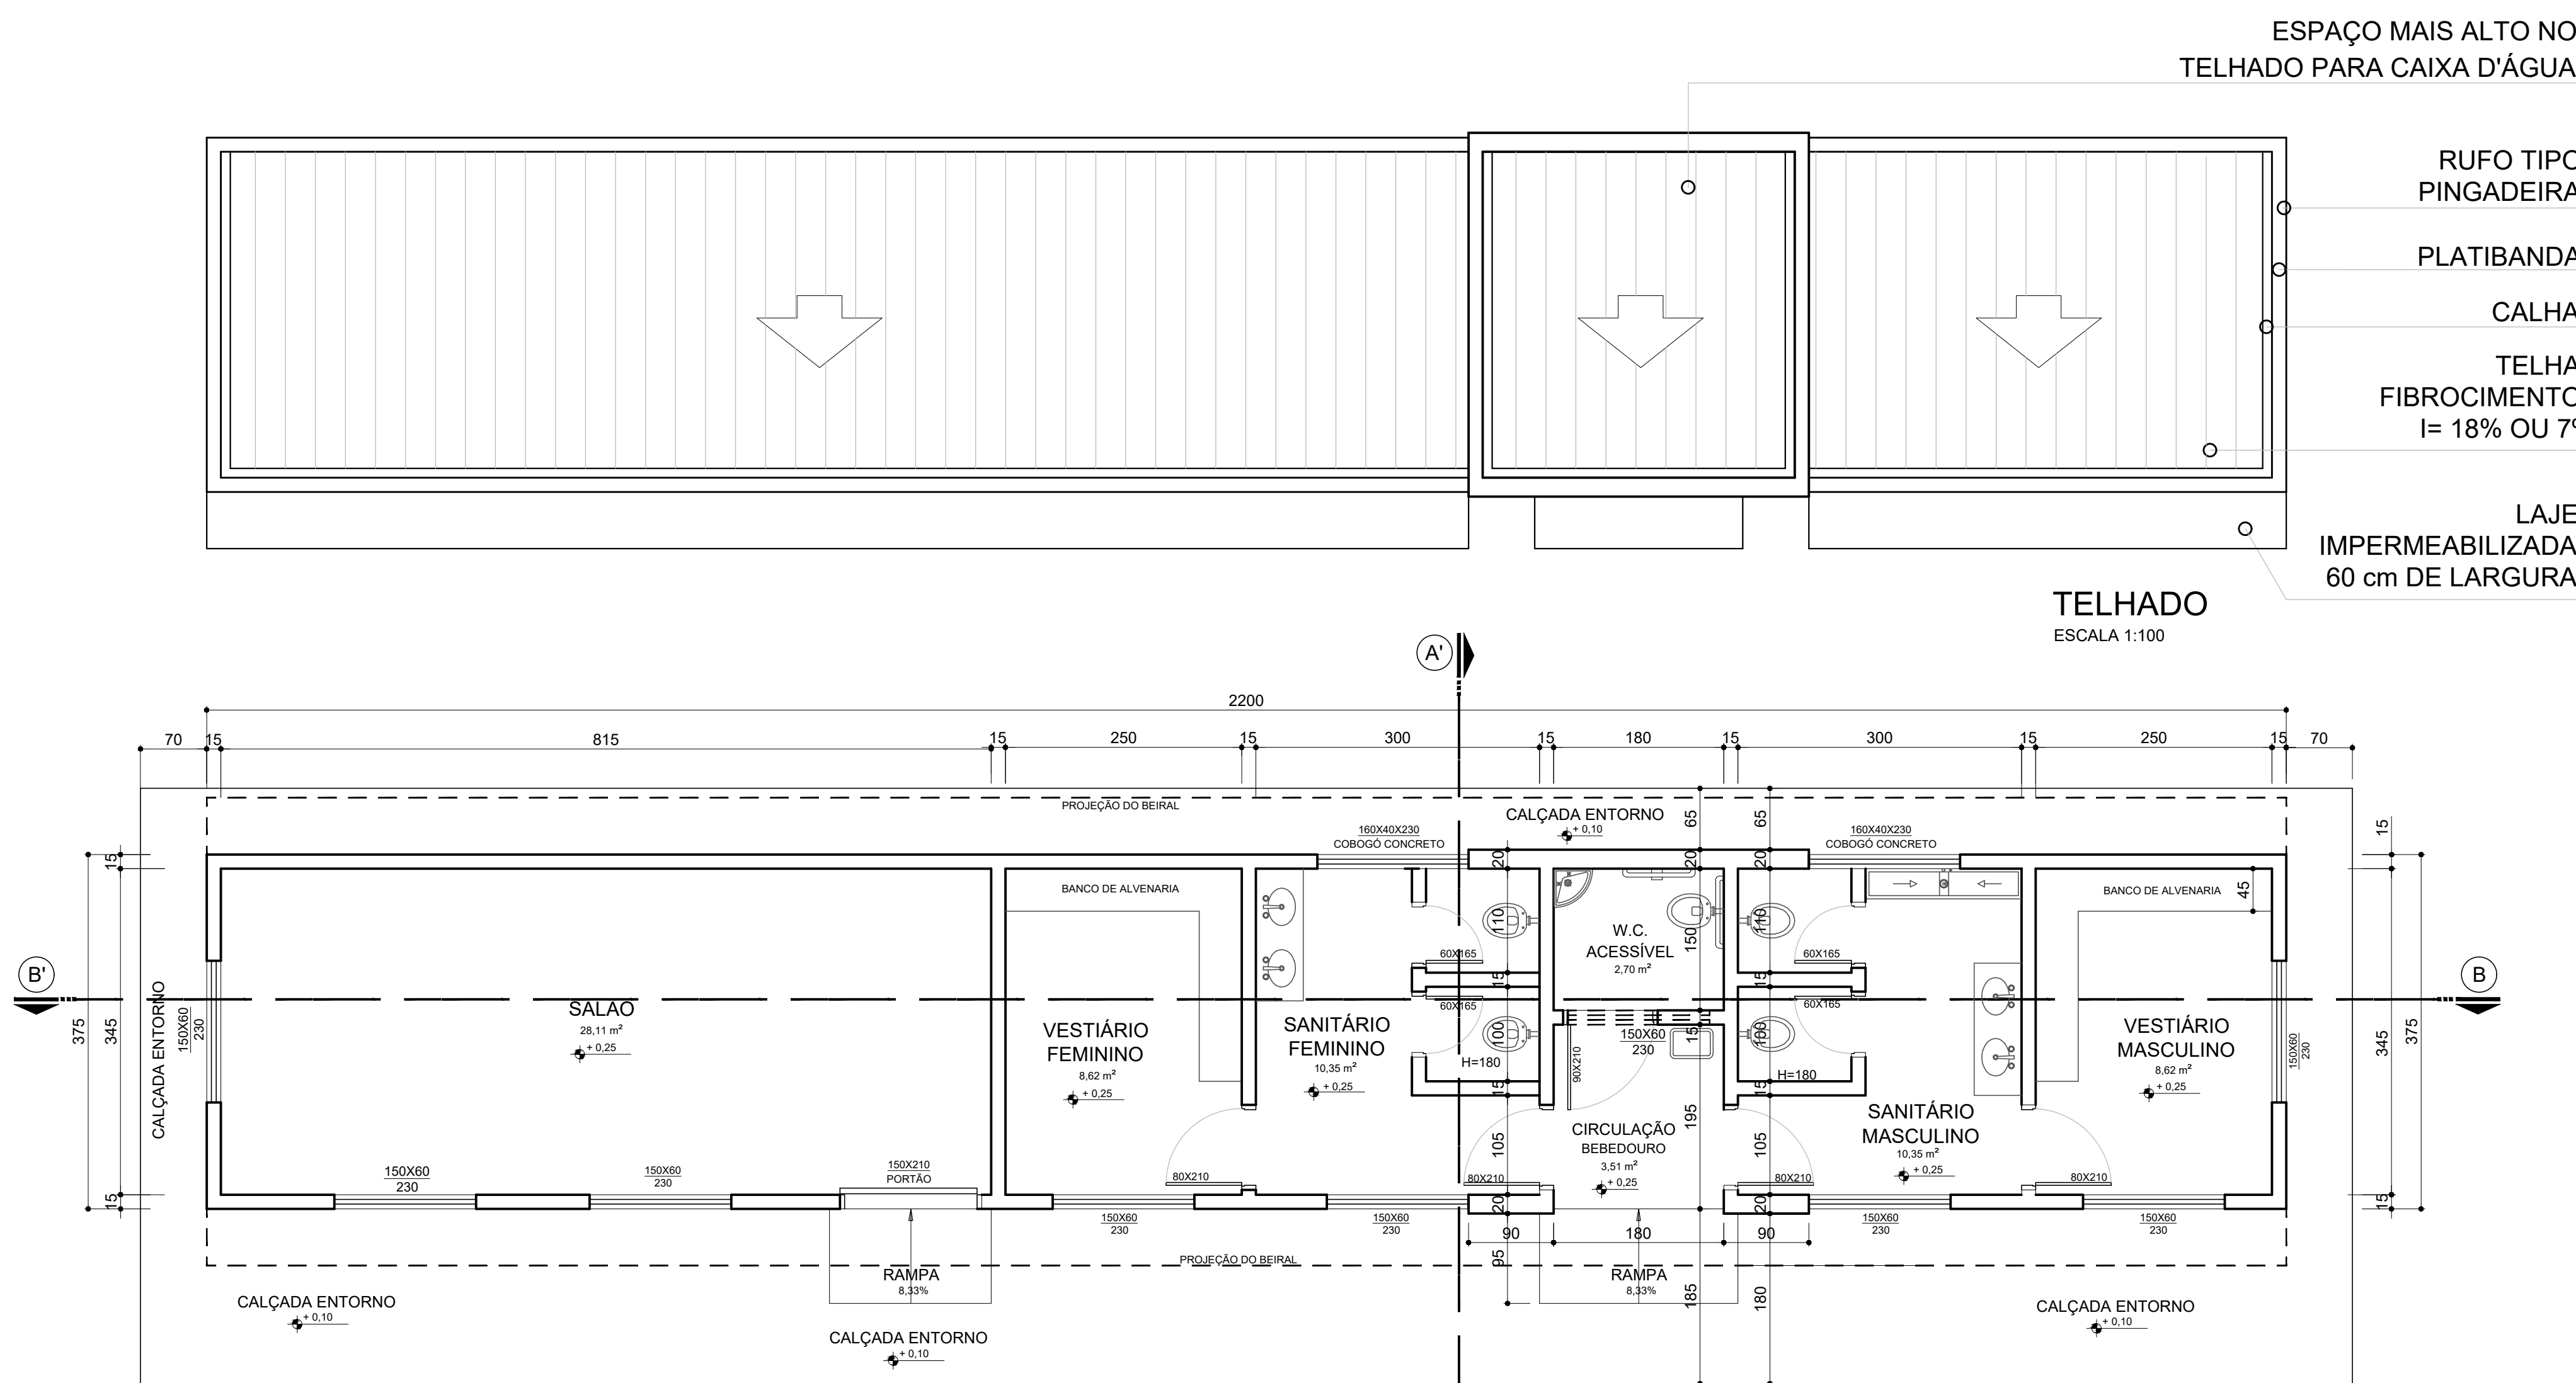


PLANTA PISO TÉRREO
ESCALA 1:50

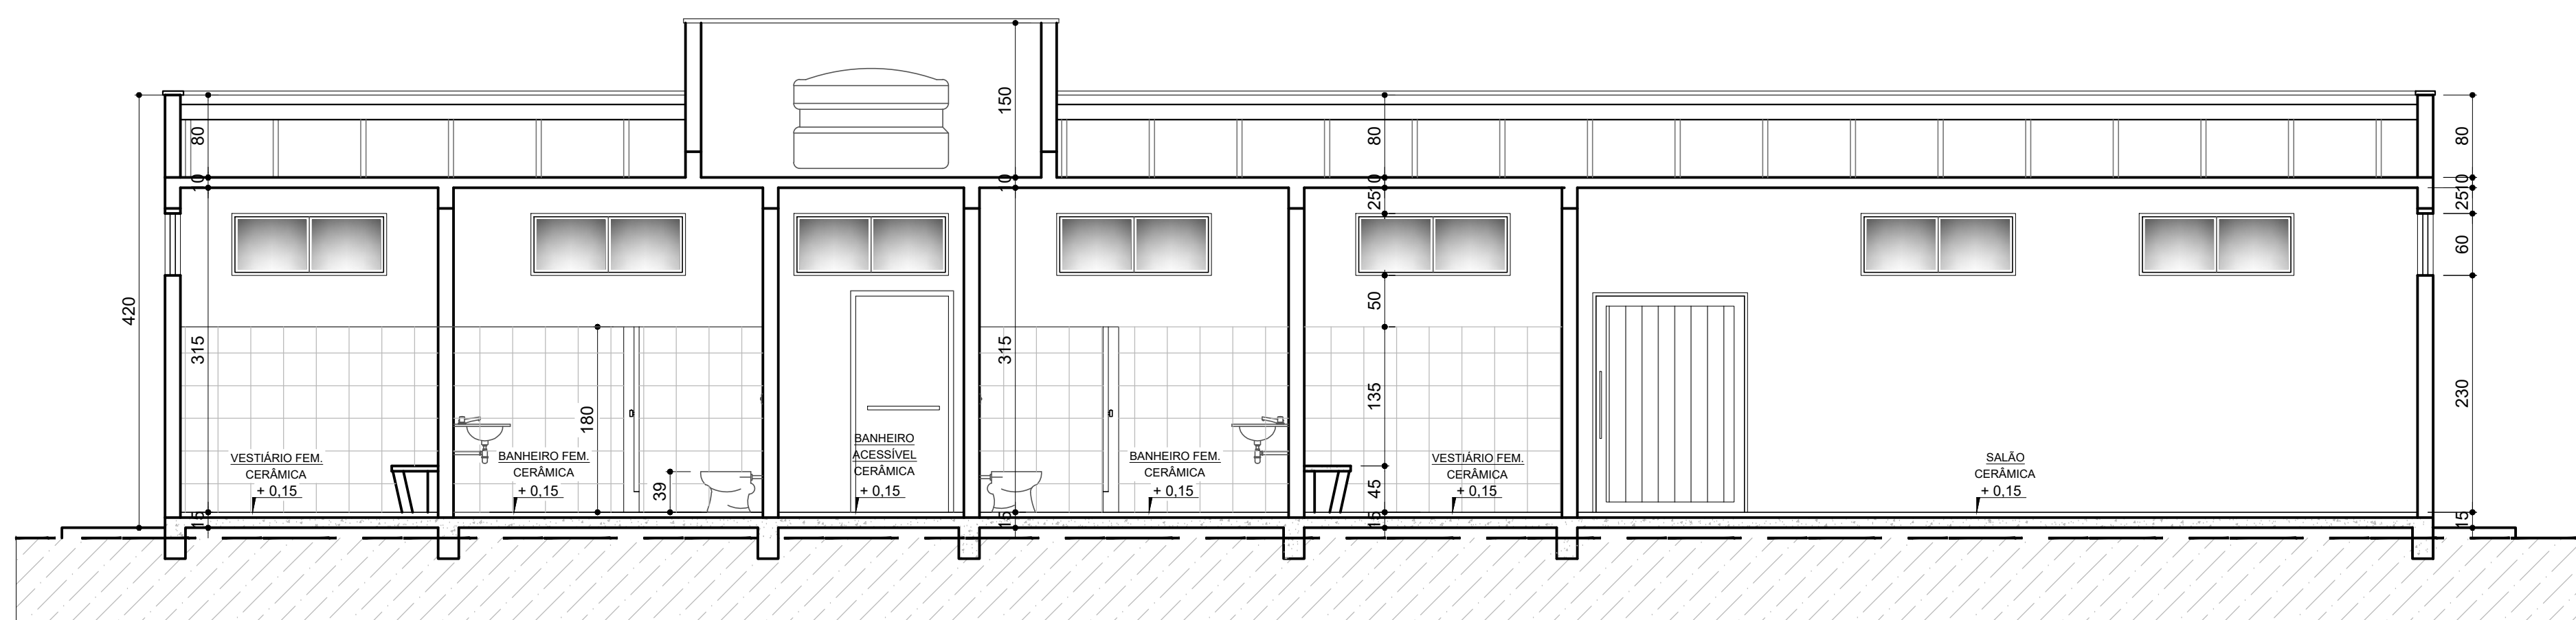


CORTE BB'
ESCALA 1:50

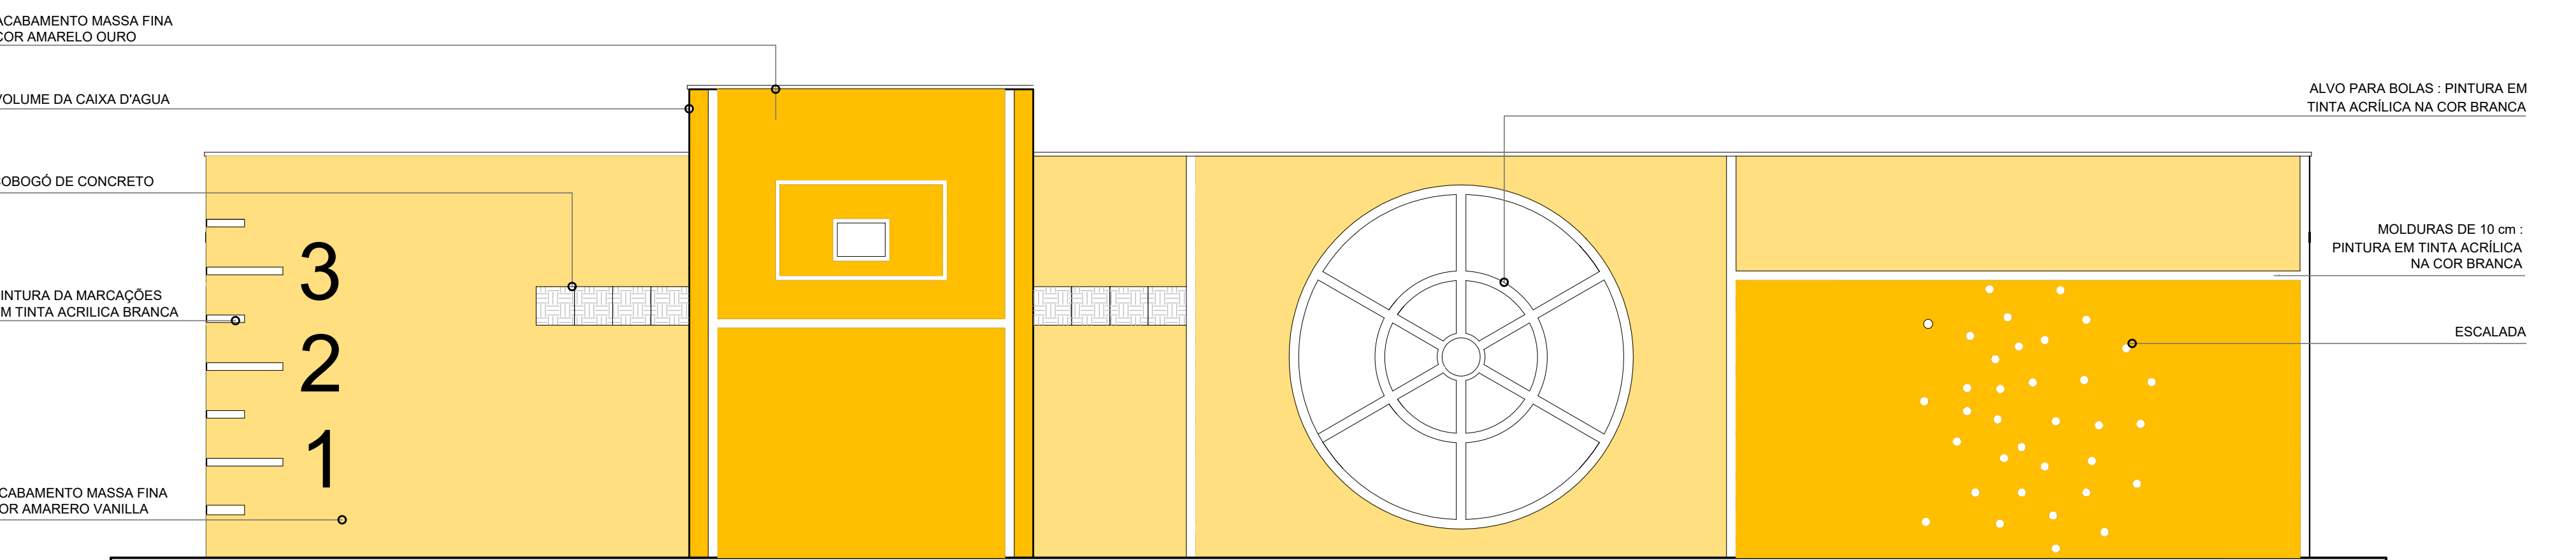


FACHADA POSTERIOR
ESCALA 1:50

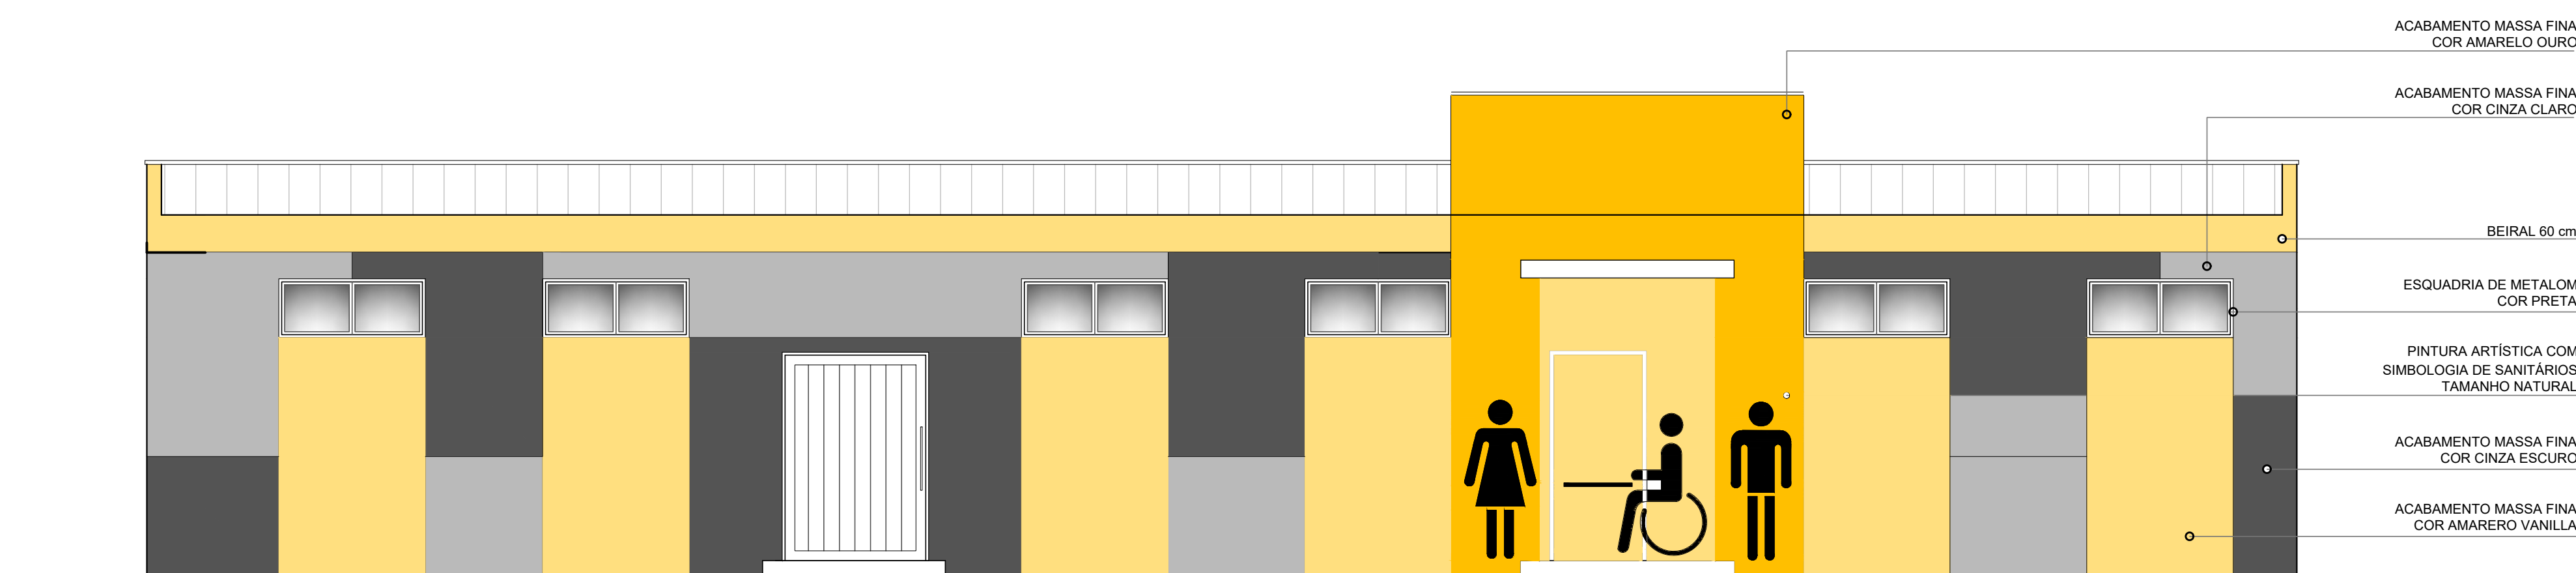


FACHADA FRONTAL
ESCALA 1:50

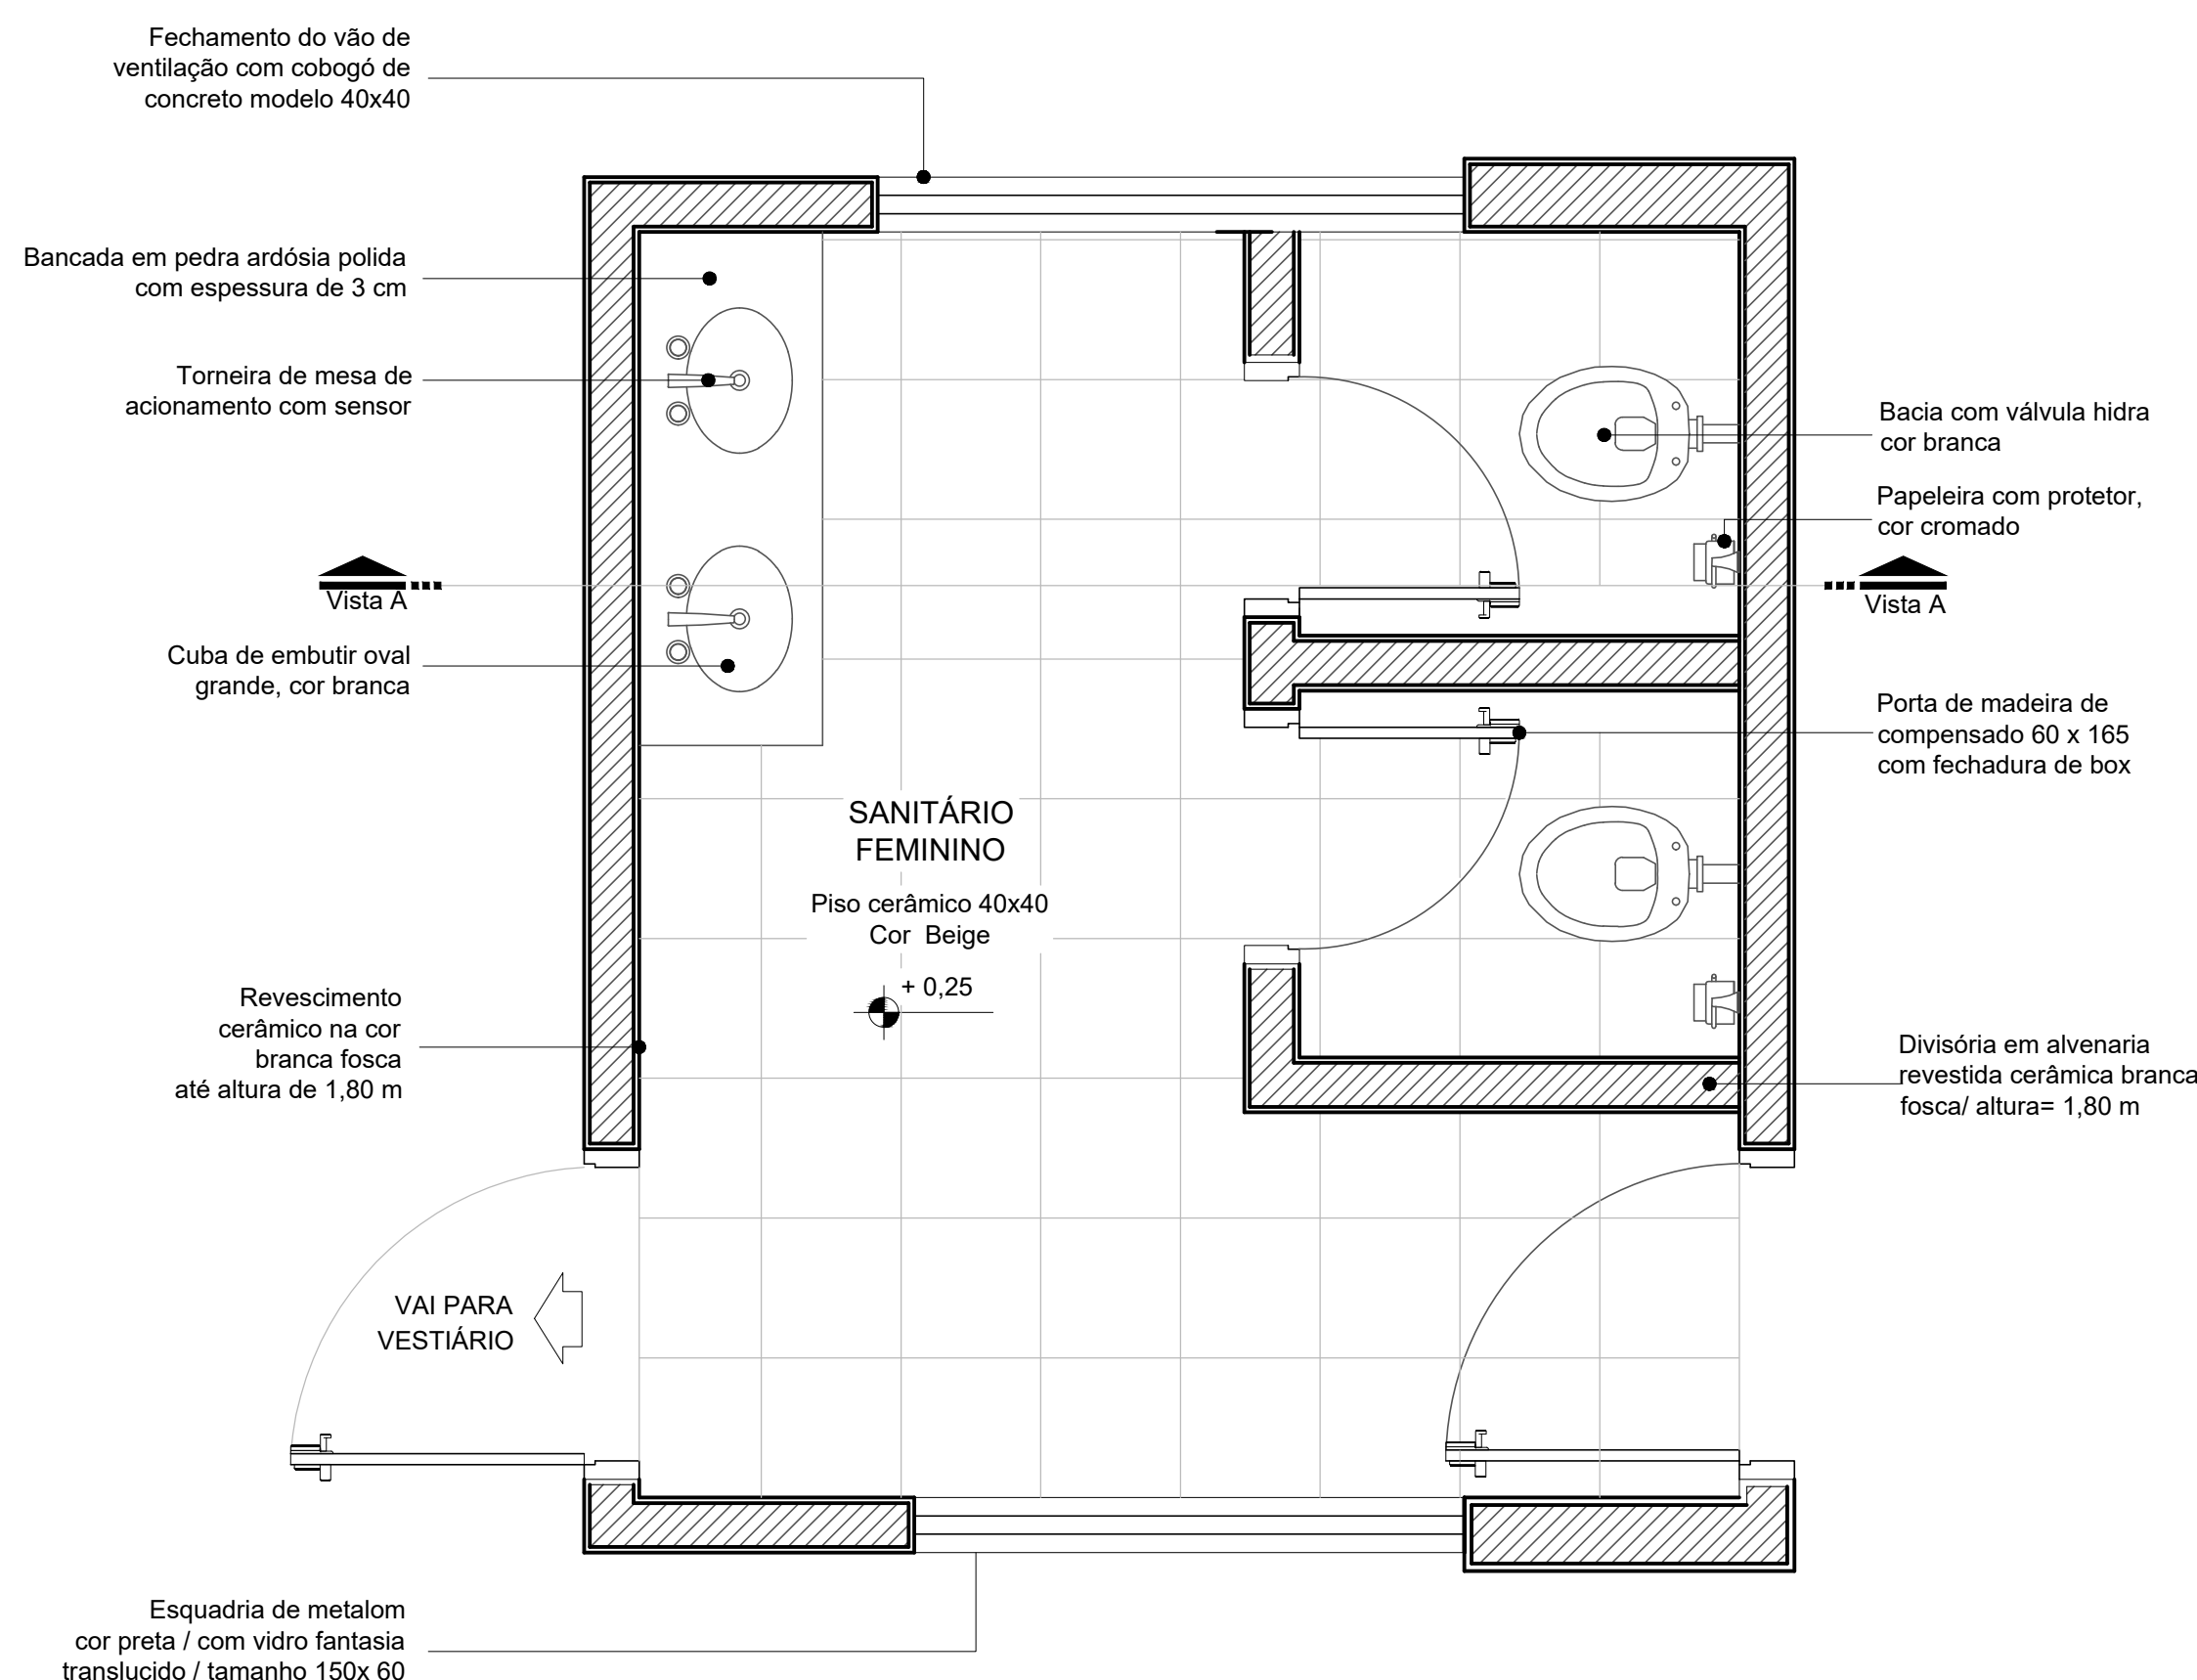


PLANTA DETALHE DO SANITÁRIO
ESCALA 1:2

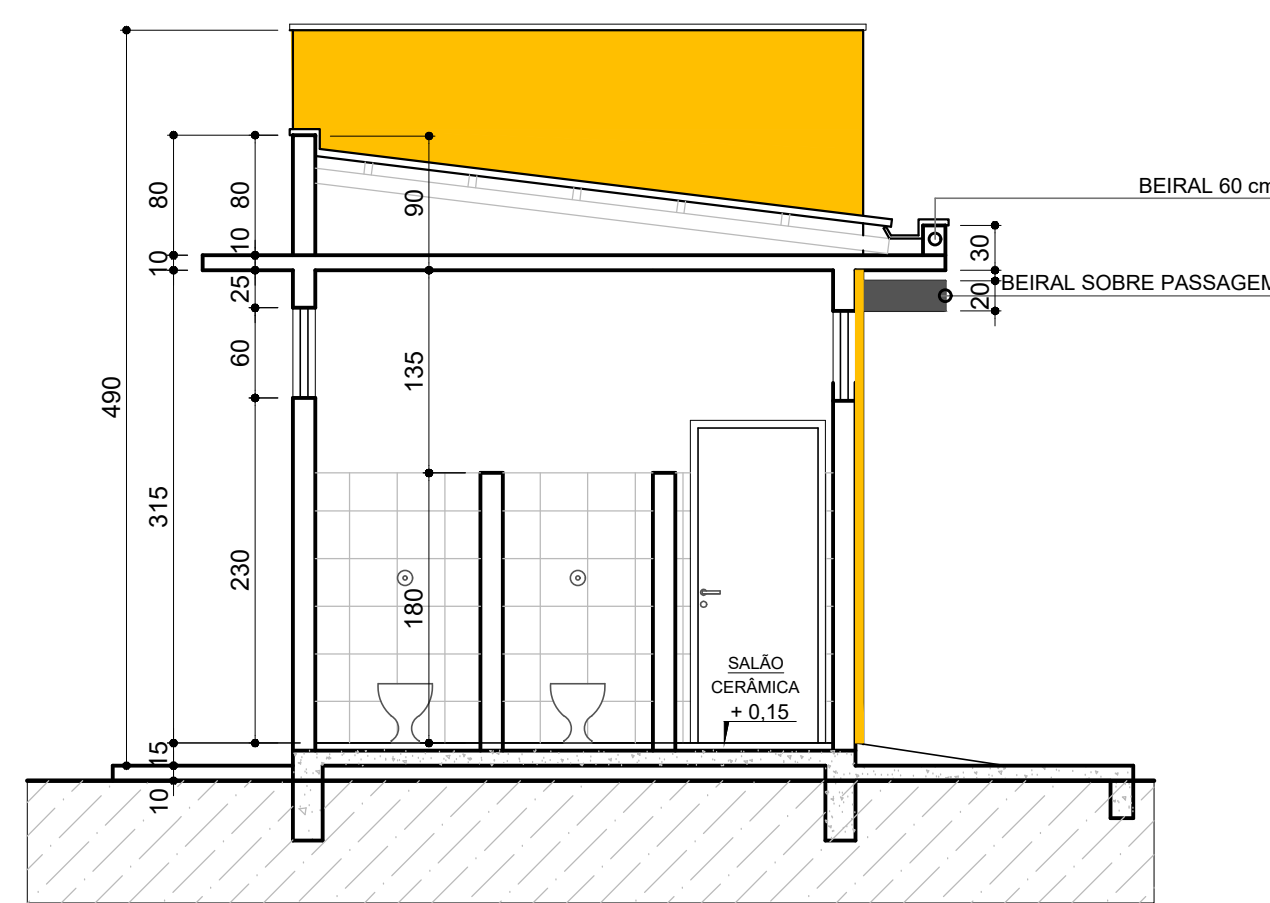


CORTE AA'
ESCALA 1:50

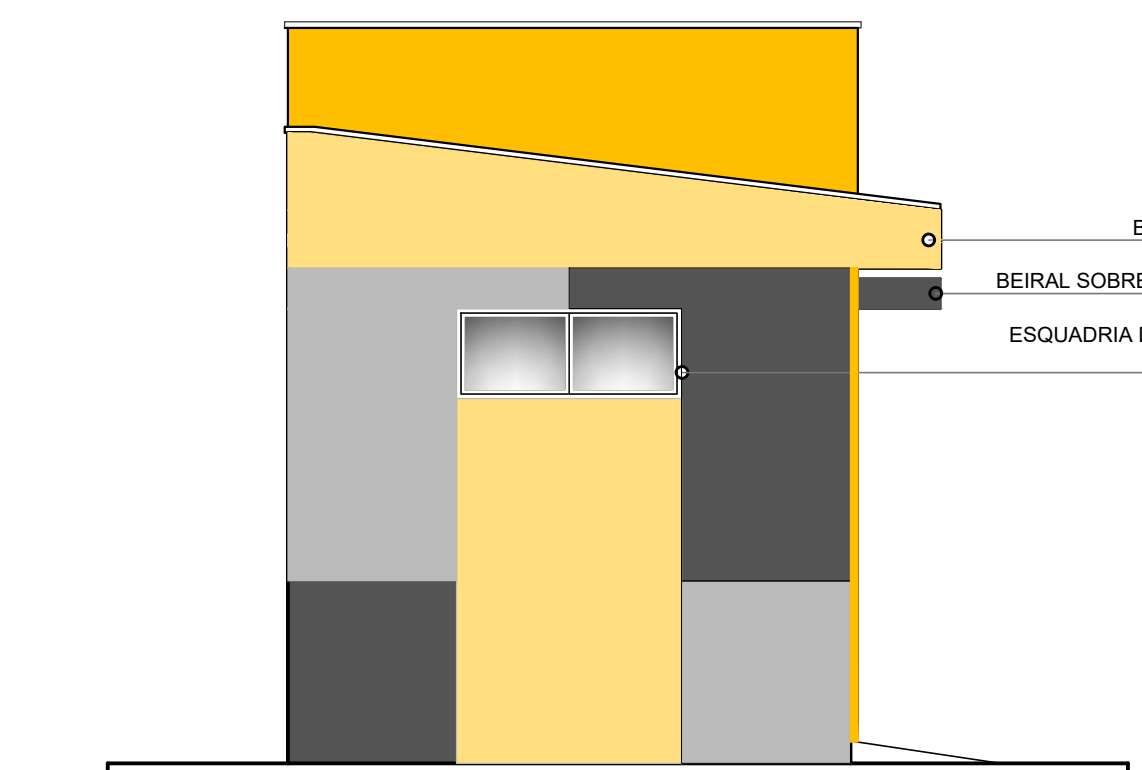


FACHADA LATERAL DIREITA
ESCALA 1:50

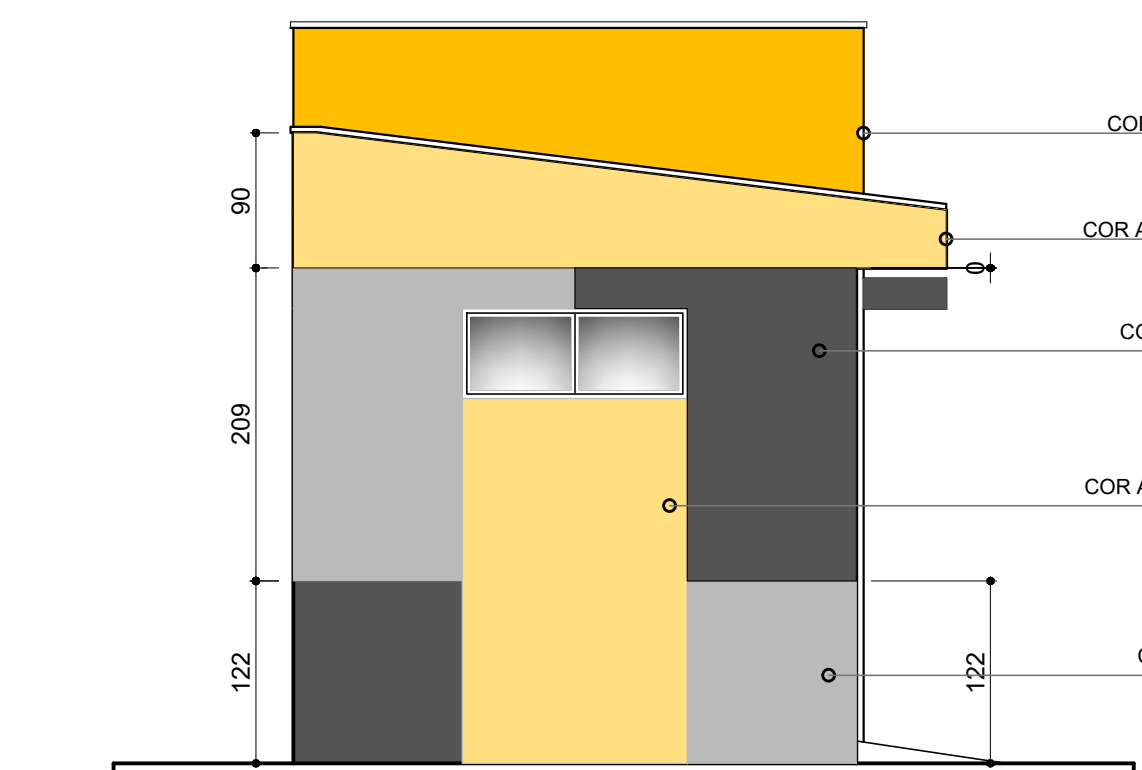


DIAGRAMAÇÃO DA PINTURA
FACHADA LATERAL DIREITA
ESCALA 1:50

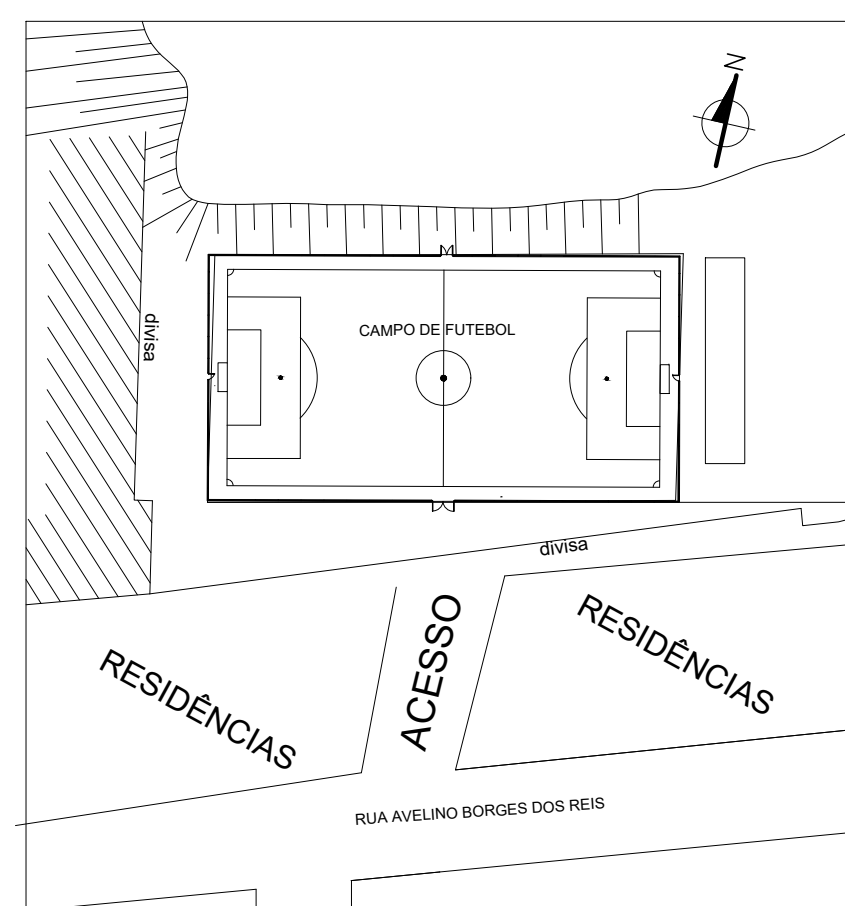

SITUAÇÃO
SEM ESCALA

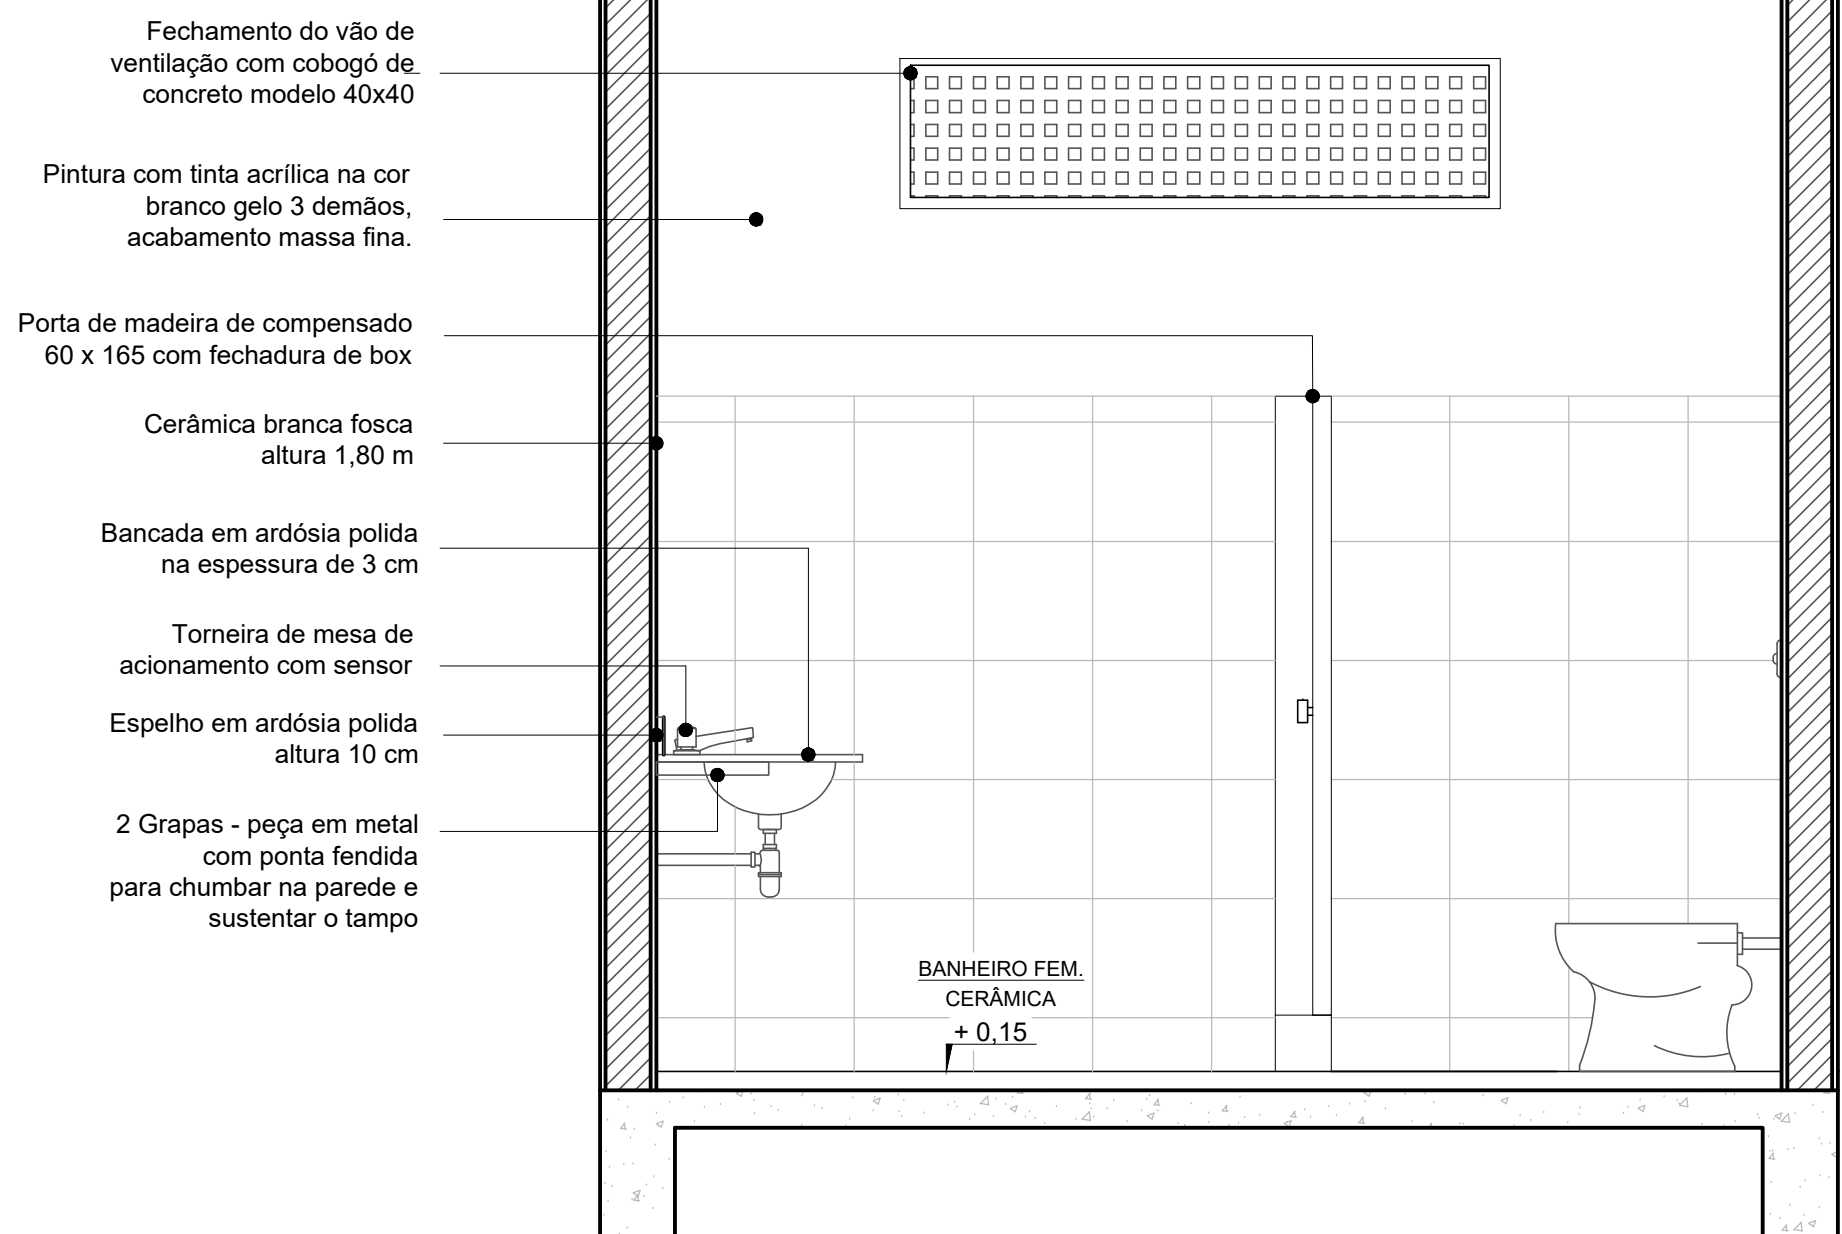

VISTA A A'
ESCALA 1:2

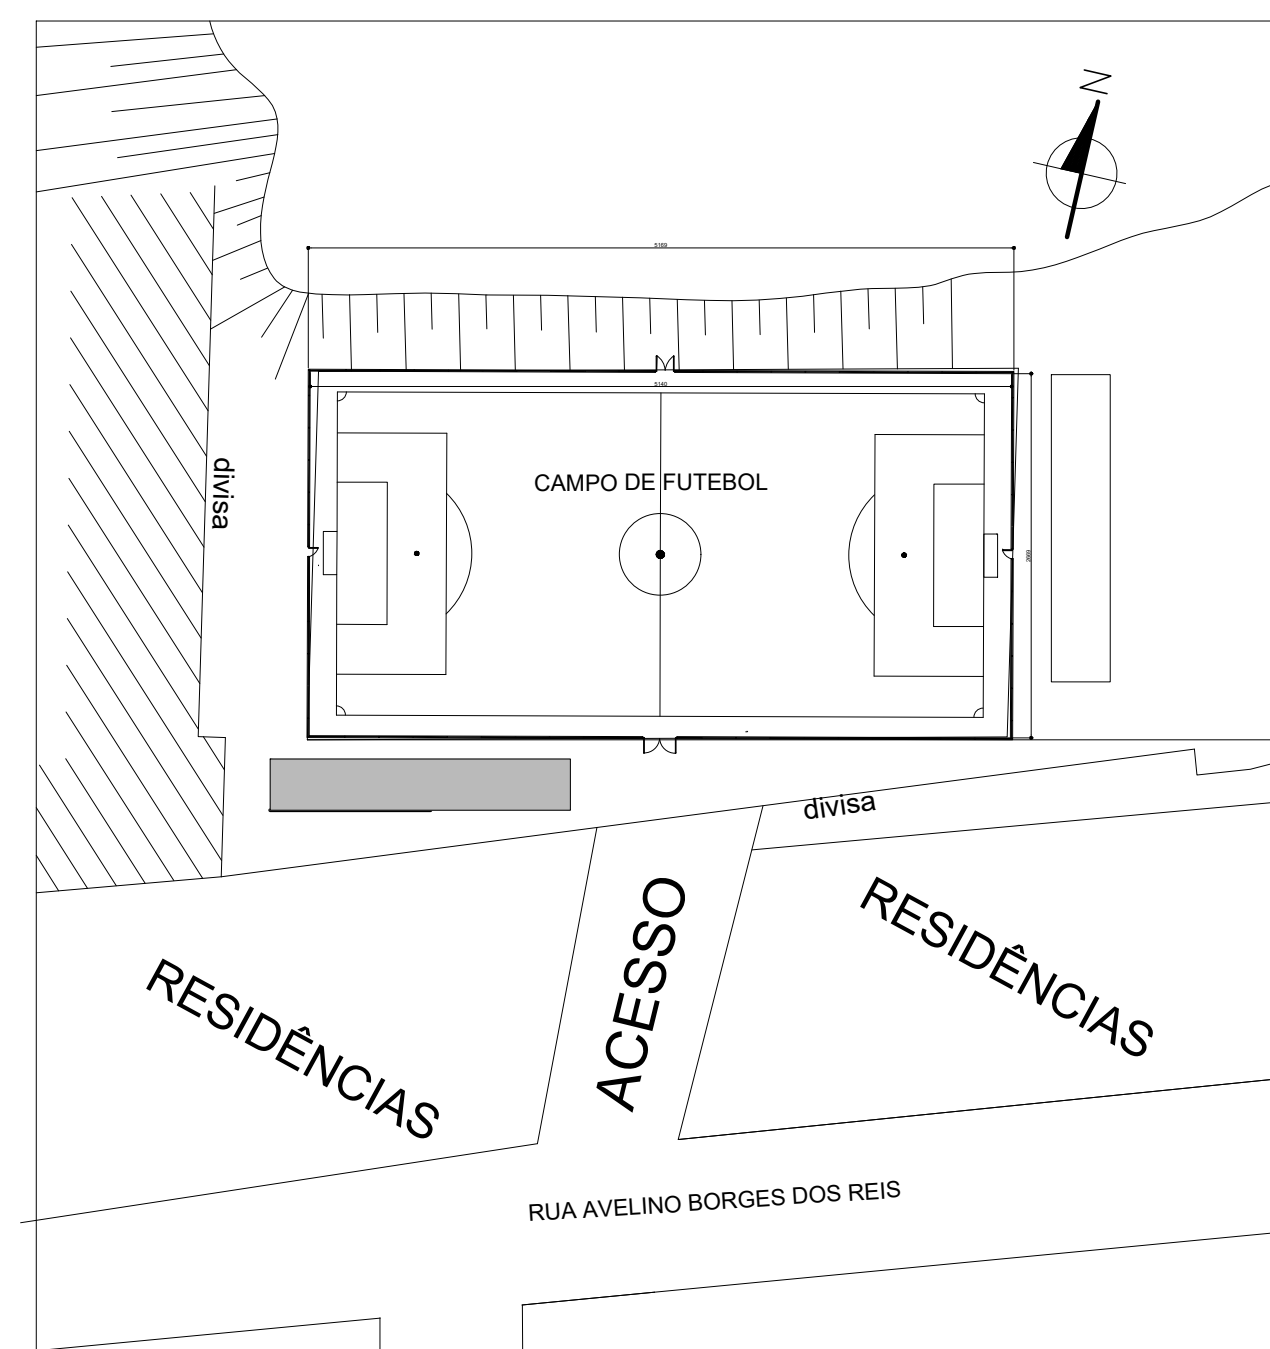

IMPLANTAÇÃO
ESCALA 1:200

APROVAÇÕES:				
APROVAÇÕES:				
EDIFICAÇÃO	ÁREA DO TERRENO	328,58 m²	COMPOSIÇÃO DAS ÁREAS SEGUNDO MACRODESENVOLVIMENTO	
	ÁREA CONSTRUTR	206,79 m²	T.O. TAXA DE OCUPAÇÃO	45,43 %
	ÁREA SUBSOLO	57,50 m²	T.P. TAXA DE PERMEABILIDADE	16%
	ÁREA TERREO	149,29 m²	C.A. COEFICIENTE DE APROVEITAMENTO	0,45
	ÁREA DEMOLIR		Nº. PAVIMENTOS	02
TERRENO	SITUAÇÃO			
RECEBERENTE	RESPONSÁVEL TÉCNICO:			CAU/MG
	arq.urb. DÓRIS DE OLIVEIRA VONO CHIOVATO			CAU MG A 21.521-0
	PREFEITURA MUNICIPAL DE SANTA RITA DO SAPUCAÍ - MG			C.P.F. Nº.: XXX.XXX.XXX-XX
	TÍTULO: PROJETO ARQUITETÔNICO			
PROJETO	CATEGORIA DE USO: CONSTRUÇÃO INSTITUCIONAL			
	DETALHE: PLANTAS - IMPLANTAÇÃO - TELHADO - SITUAÇÃO - DETALHAMENTOS- CORTES			
	ENDEREÇO DA OBRA: ACESSO PELA RUA AVELINO BORGES DOS REIS		QUADRA: --	DATA: 20/04/2020
	BARRIO: VILA OPERÁRIA	LOTE: --	FOLHA: ÚNICA	
	CIDADE: SANTA RITA DO SAPUCAÍ - MG		ZONA: 2	