



MAPA DE TRANSPORTE - USINA DE ASFALTO: 32,5 Km

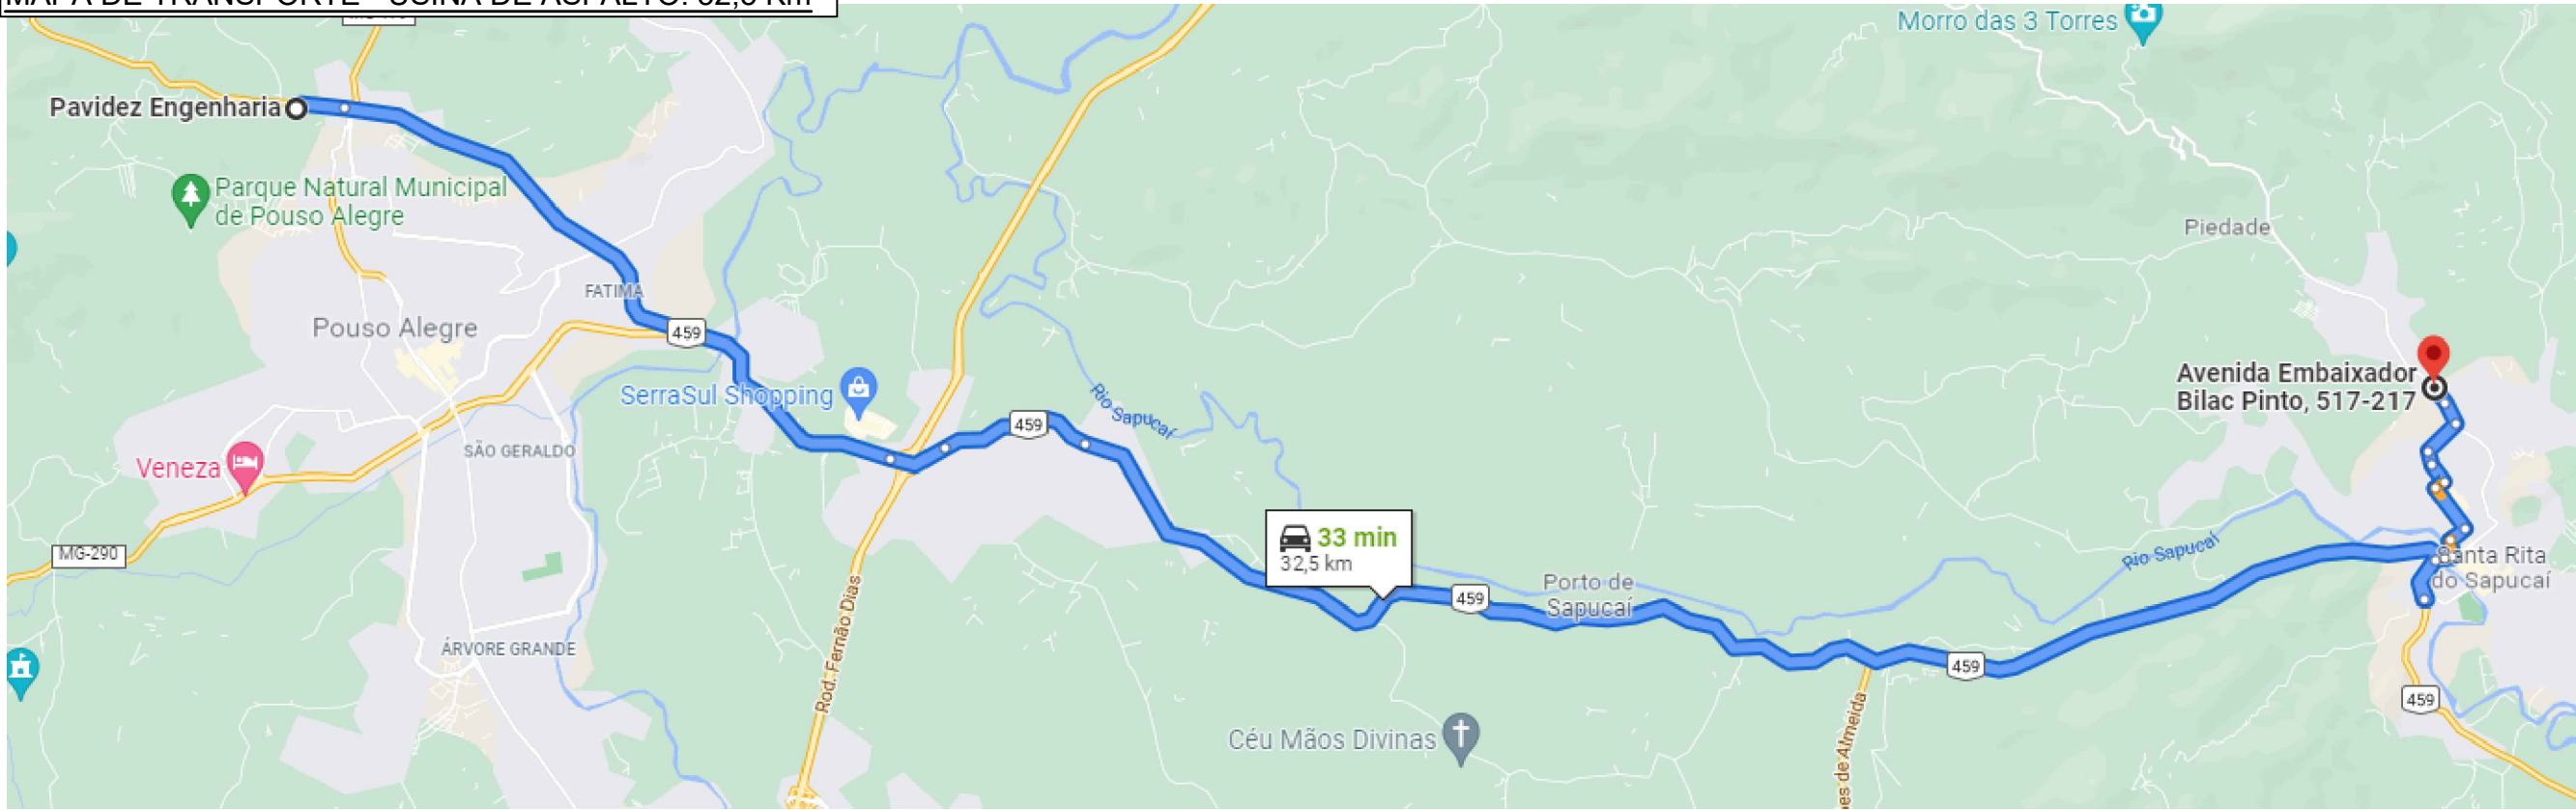


MAPA DE TRANSPORTE - GRAMA: 2.60 Km

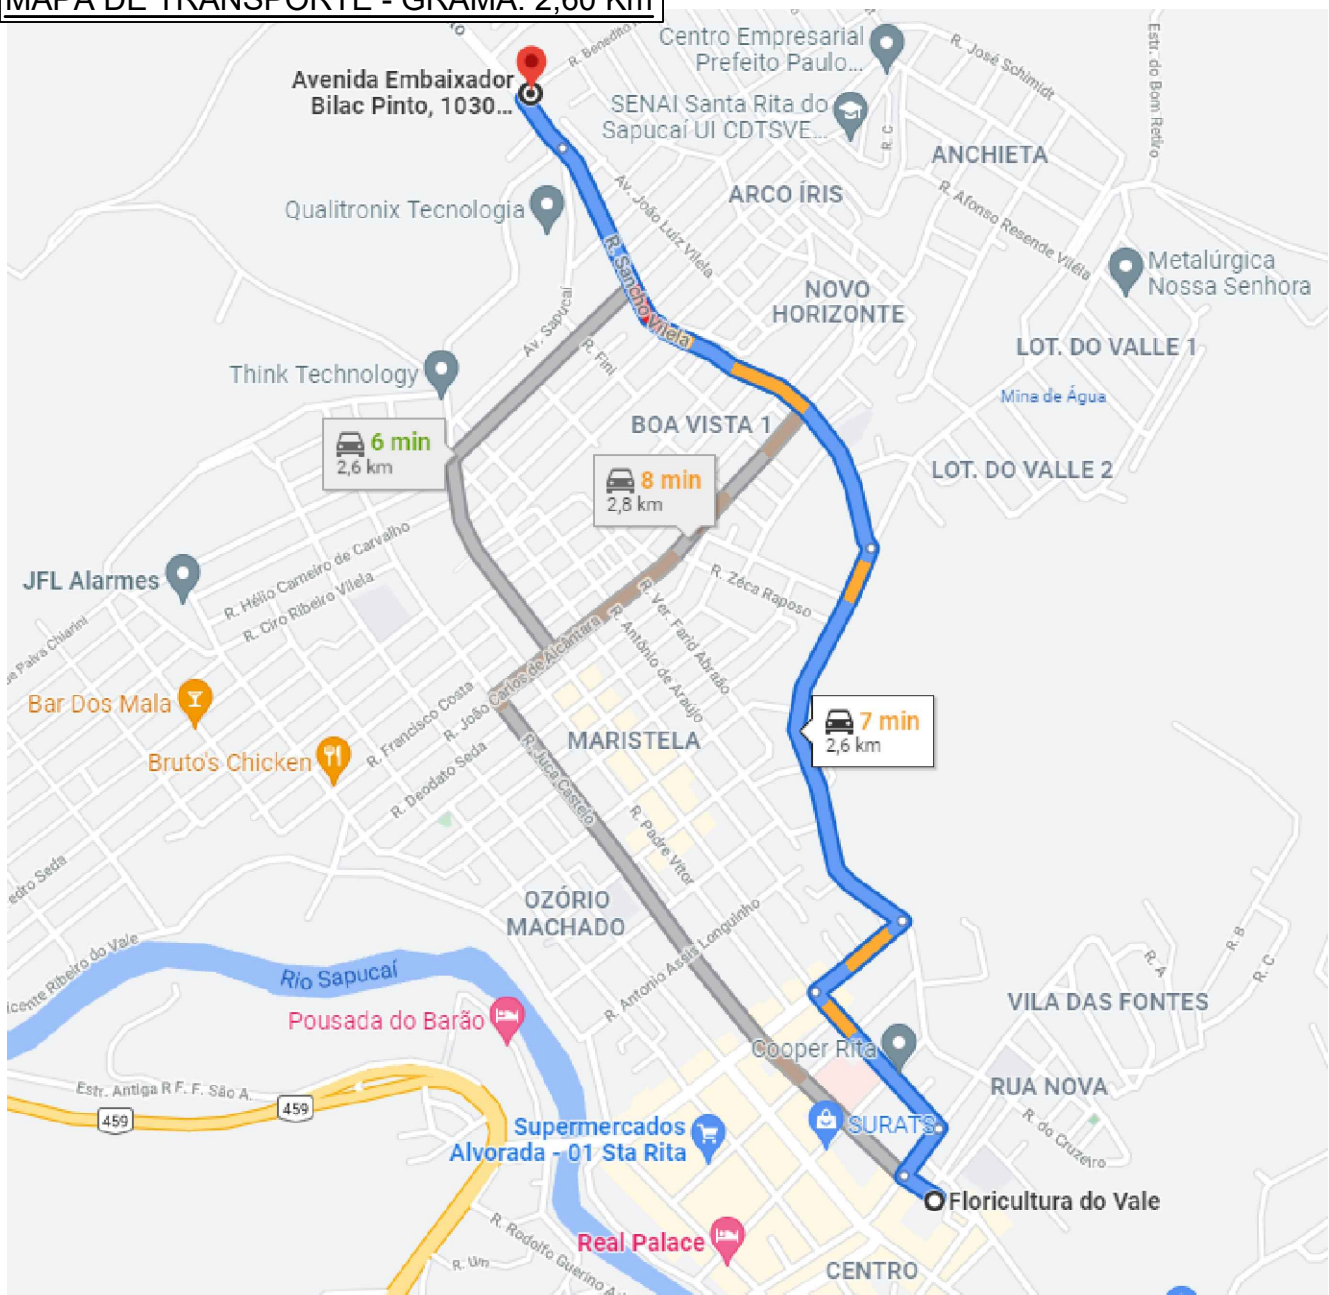


RESUMO DE DMT		
DE:	PARA:	DISTÂNCIA
CENTRO DE MASSA	BOTA-FORA	2,10 Km
JAZIDA DE MATERIAL PÉTREO - REPLAN	CENTRO DE MASSA	251,00 Km
USINA DE ASFALTO - PAVIDEZ	CENTRO DE MASSA	32,50 Km
GRAMA - FLORICULTURA DO VALE	CENTRO DE MASSA	2,60 Km
JAZIDA DE SOLO	CENTRO DE MASSA	5,10 Km
MATERIAL PÉTREO	CENTRO DE MASSA	8,70 Km


MAPA DE TRANSPORTE - JAZIDA DE SOLO: 5.10 Km

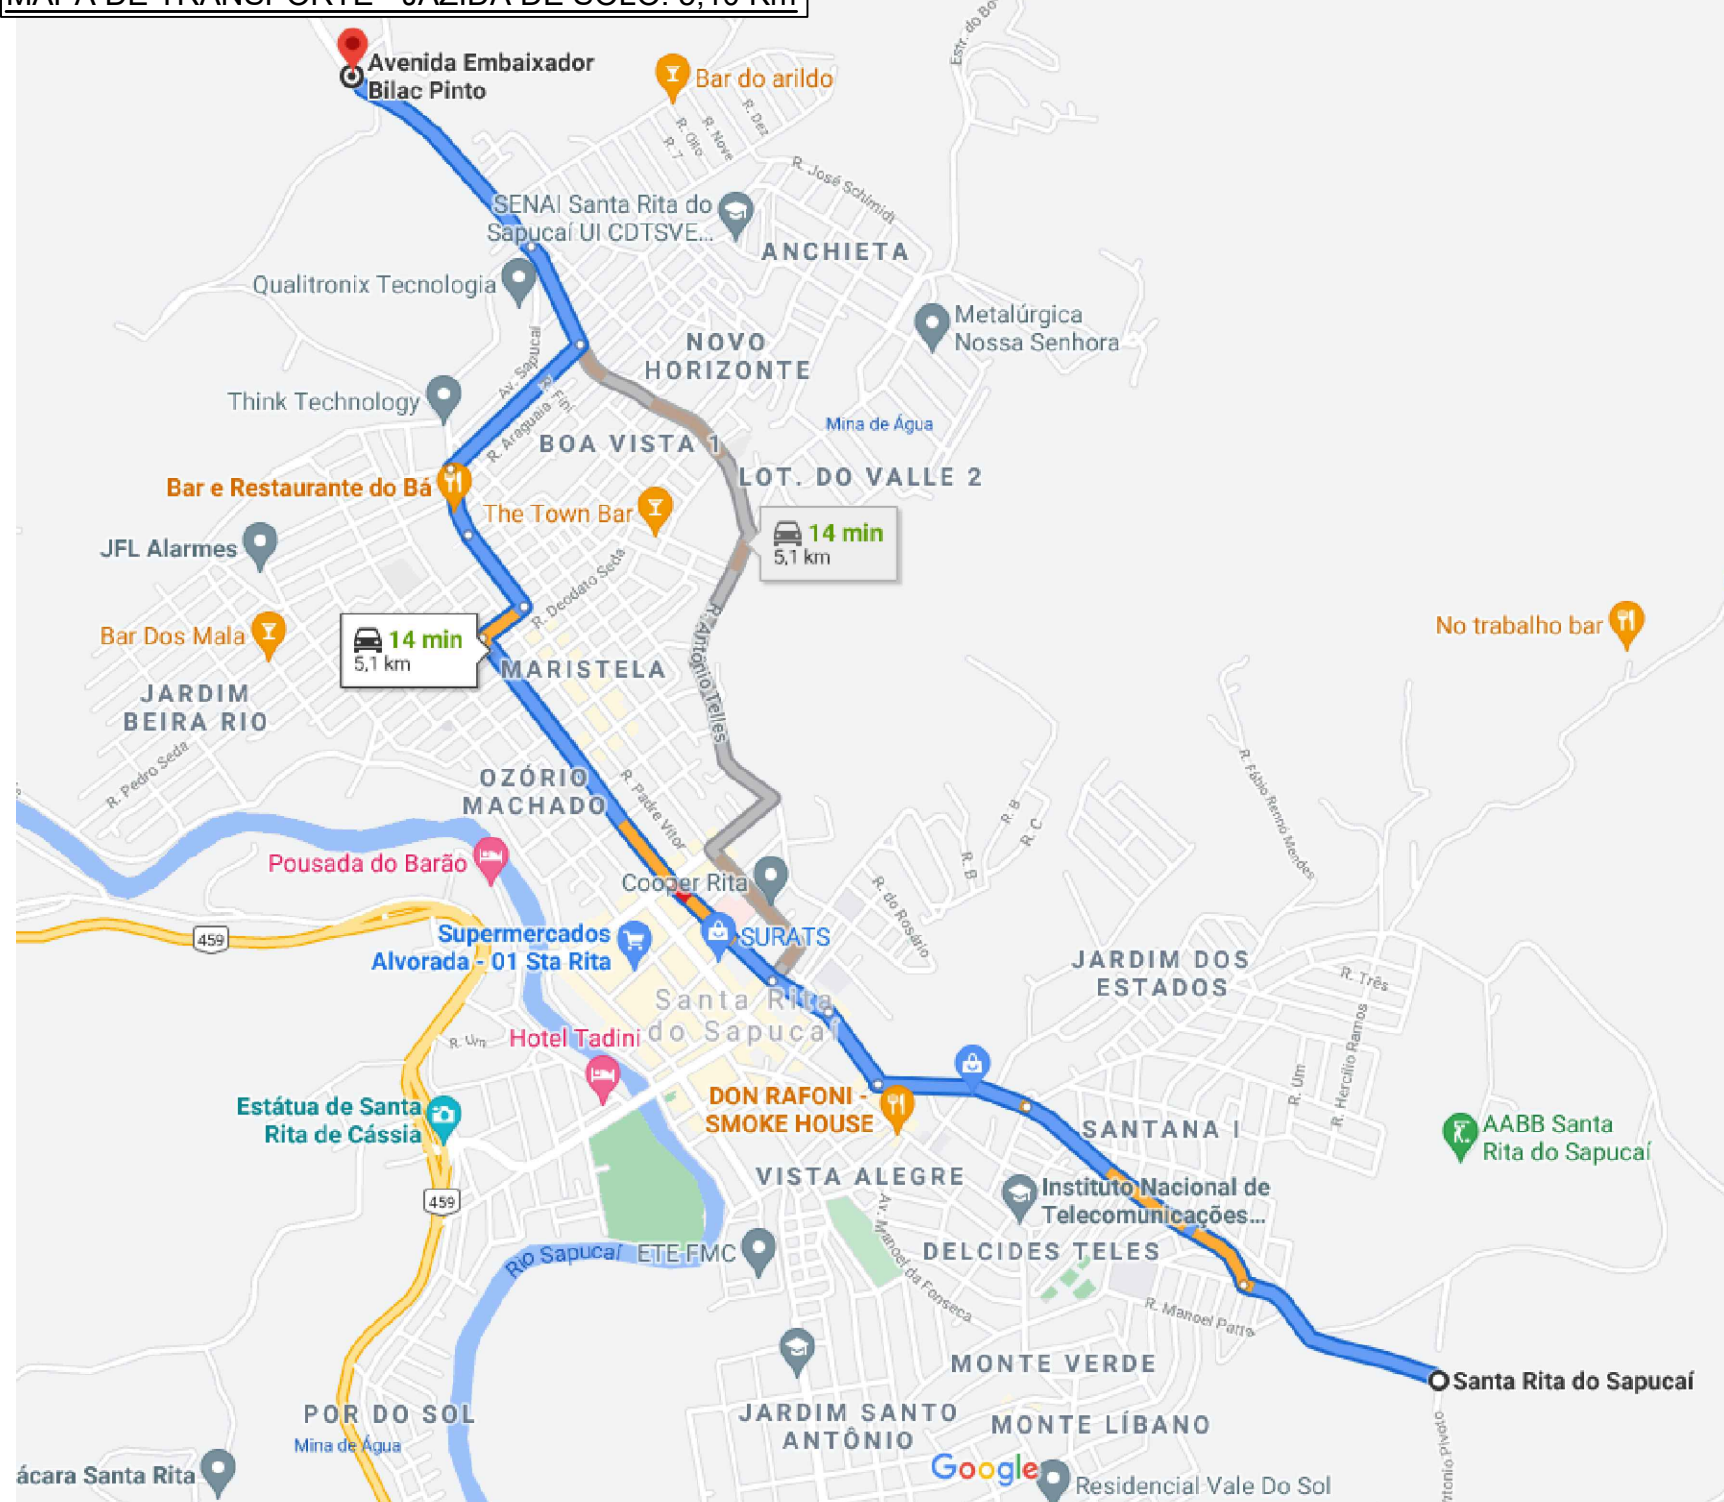


MAPA DE TRANSPORTE - BOTA-FORA: 2,10 Km

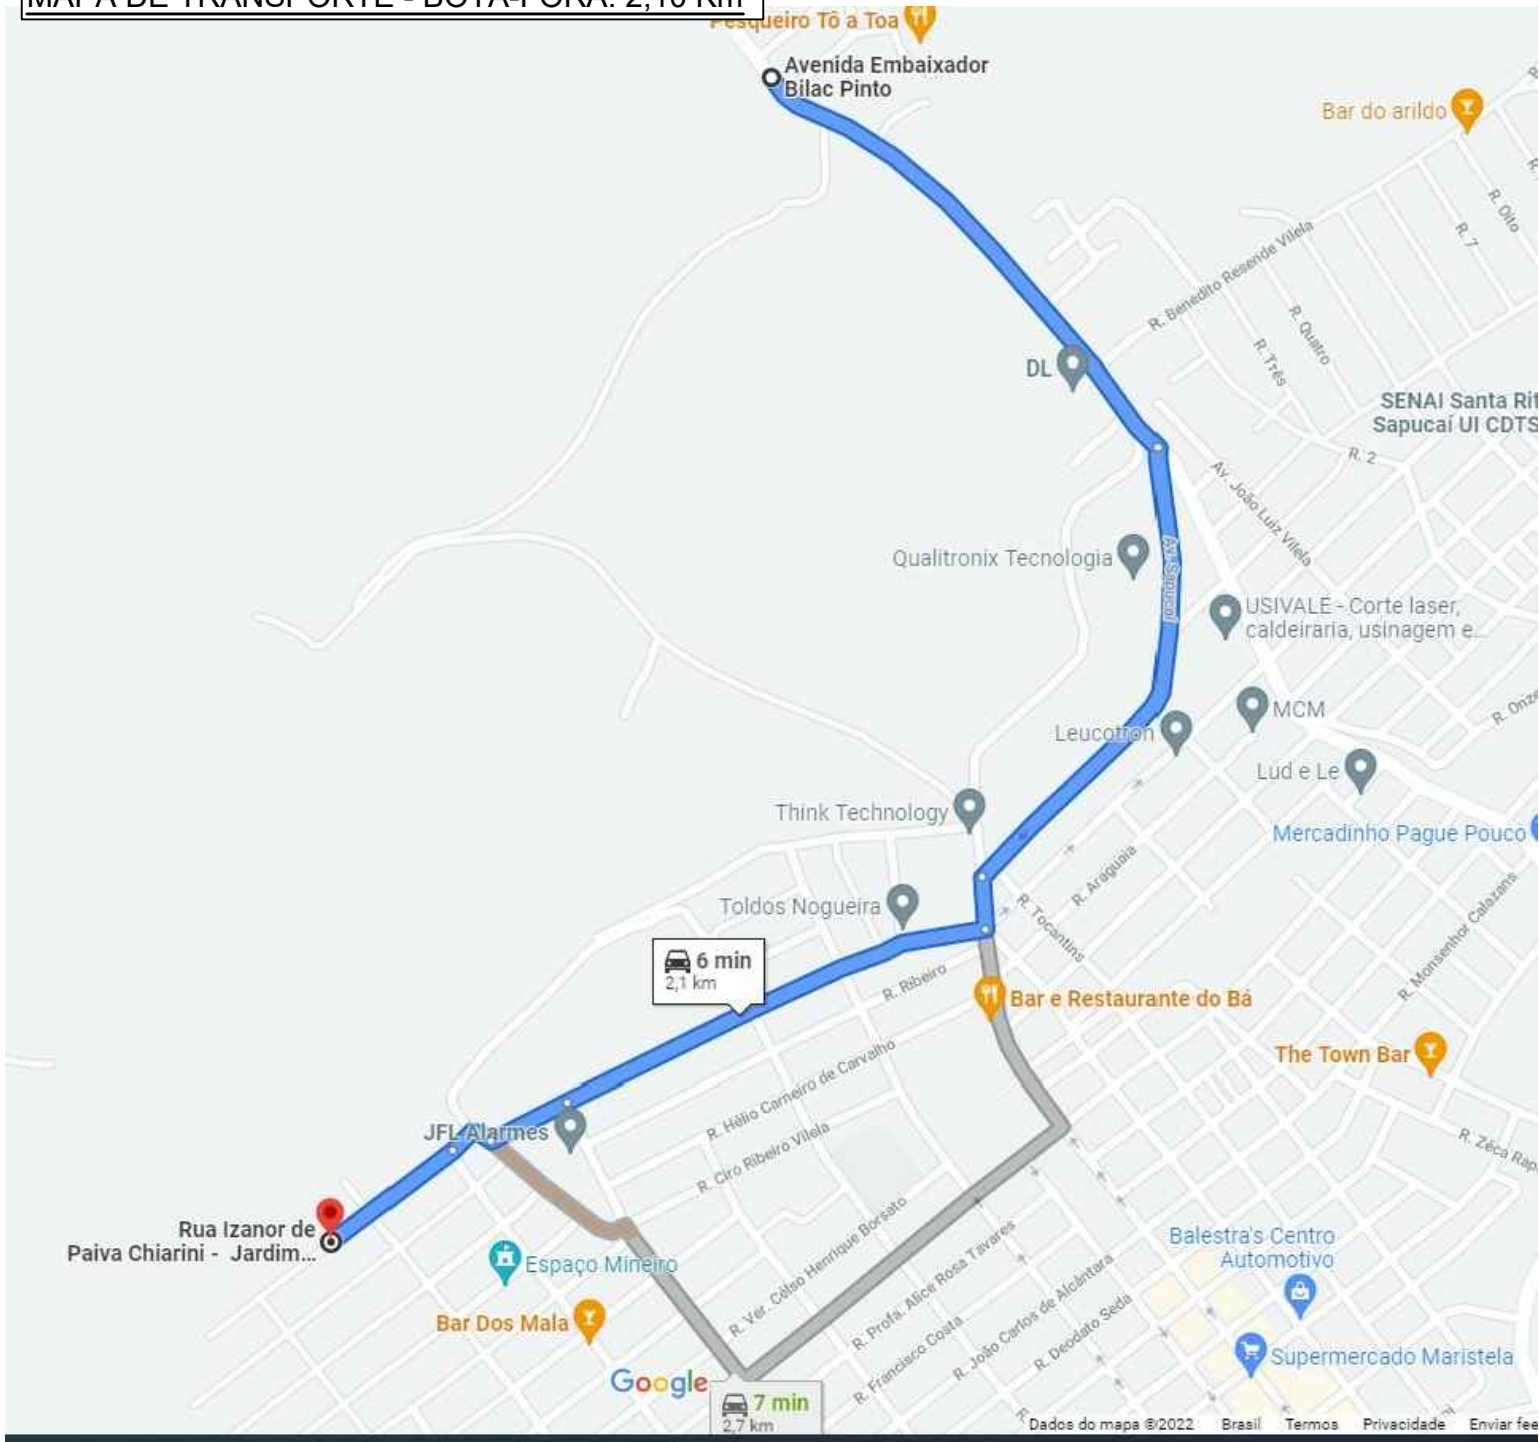

MAPA DE TRANSPORTE - REFINARIA DE PÉTROLEO: 251,0 Km

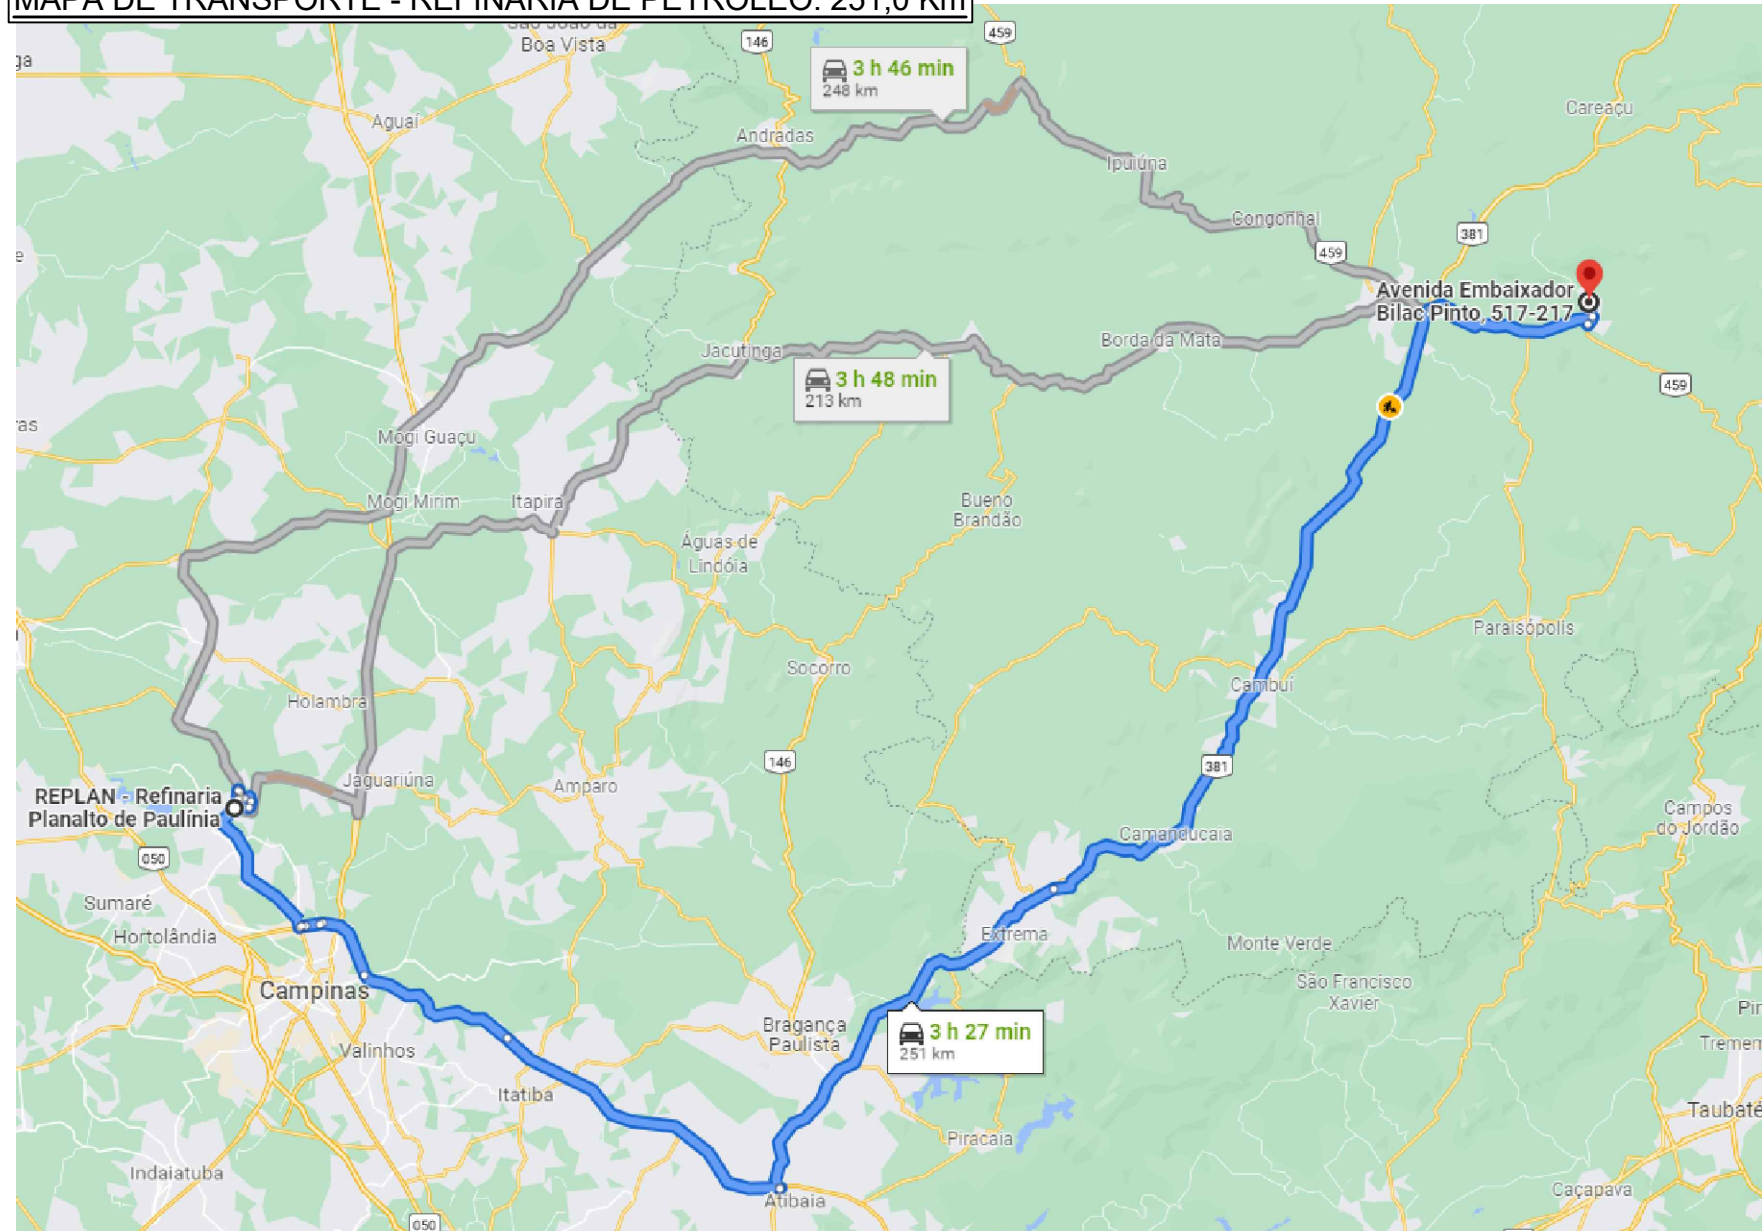

MAPA DE TRANSPORTE - MATERIAIS PÉTREO: 8.70 Km

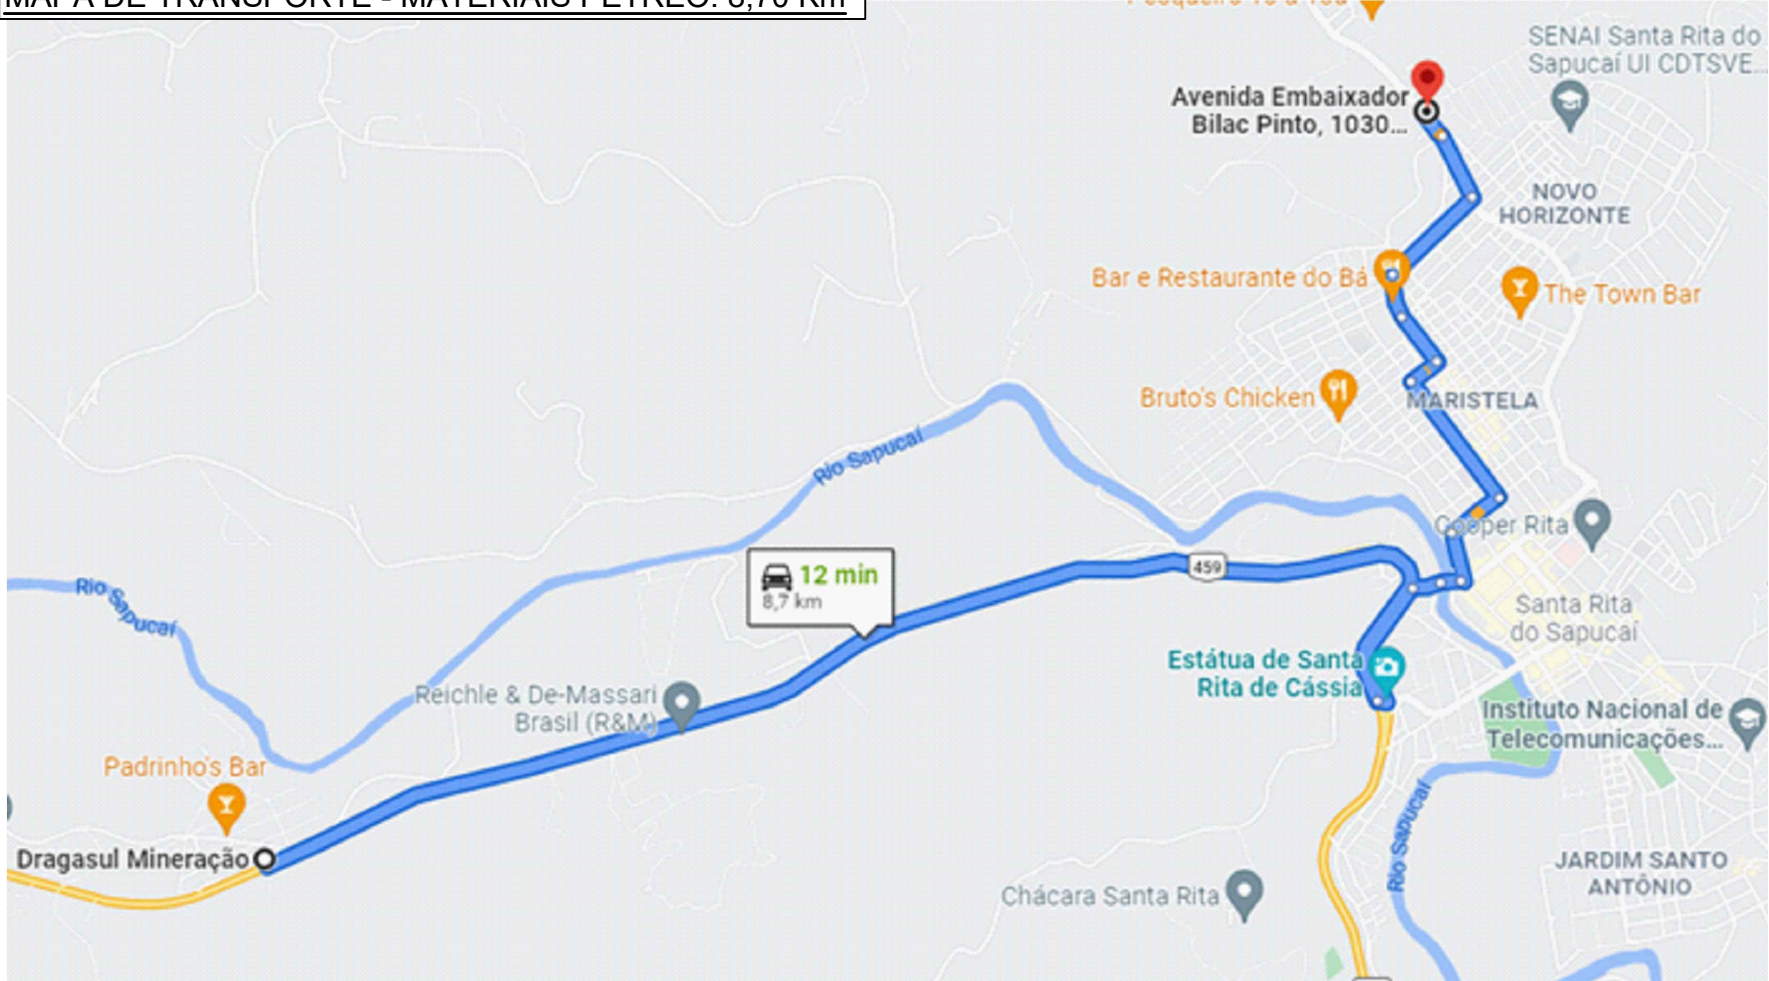

REV. 00	25/03/2022	EMISSÃO INICIAL	DAC
REVISÃO:	DATA :	DESCRIÇÃO:	RESP.:
CLIENTE			
			
PROJETO		GERÊNCIA DE PROJETOS	
		FELIPE GUIMARÃES ALEXANDRE CREA: MG-245.296/D	
Rua Miguel Vianna, nº 81, Sala 12 Bairro Morro Chic CEP: 37500-080 - Itajubá / MG Tel: (35) 3623-5720 www.dacengenharia.com.br		COORDENAÇÃO DE PROJETOS DENIS DE SOUZA SILVA CREA: MG-127.216/D	
		RESPONSÁVEL TÉCNICO FLÁVIA CRISTINA BARBOSA CREA: MG-187.842/D	
		PROJETO BIANCA BARUK	
		DESENHO BIANCA BARUK	
EMPREENDIMENTO			
REQUALIFICAÇÃO VIÁRIA DA AVENIDA EMB. BILAC PINTO			
ENDEREÇO		DISCIPLINA	
BAIRRO BOA VISTA II SANTA RITA DO SAPUCAÍ - MINAS GERAIS		D.M.T.	
ASSUNTO		FASE DO PROJETO	
DISTÂNCIA MÉDIA DE TRANSPORTE - FASE II DETALHES E DISTÂNCIAS		EXECUTIVO	
		FOLHA Nº.	
		ÚNICA	
DATA INICIAL	ESCALA	REVISÃO	ARQUIVO
25/03/2022	INDICADA	R00	DAC-SRS-AVB-PE-DMT-R00.DWG