



PROJETO DE SINALIZAÇÃO DE OBRA - FASE 2  
SEM ESCALA

PROJETO DE SINALIZAÇÃO DE OBRA - FASE 2.1  
SEM ESCALA

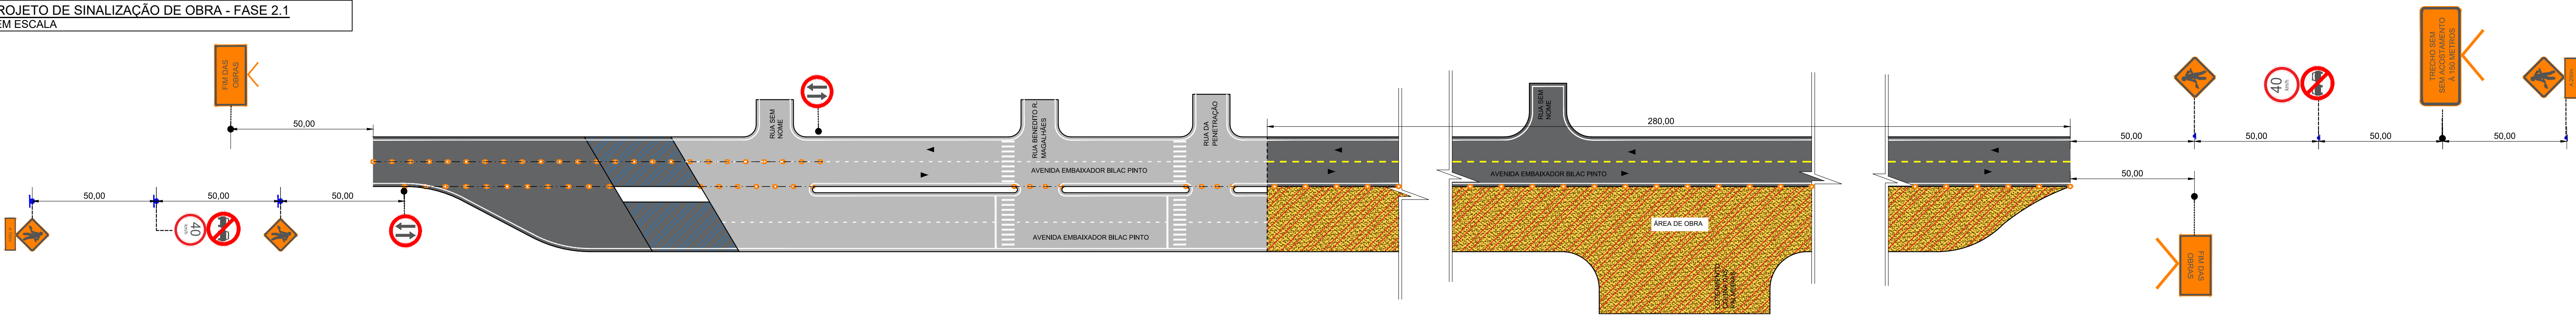

PROJETO DE SINALIZAÇÃO DE OBRA - FASE 2.2  
SEM ESCALA

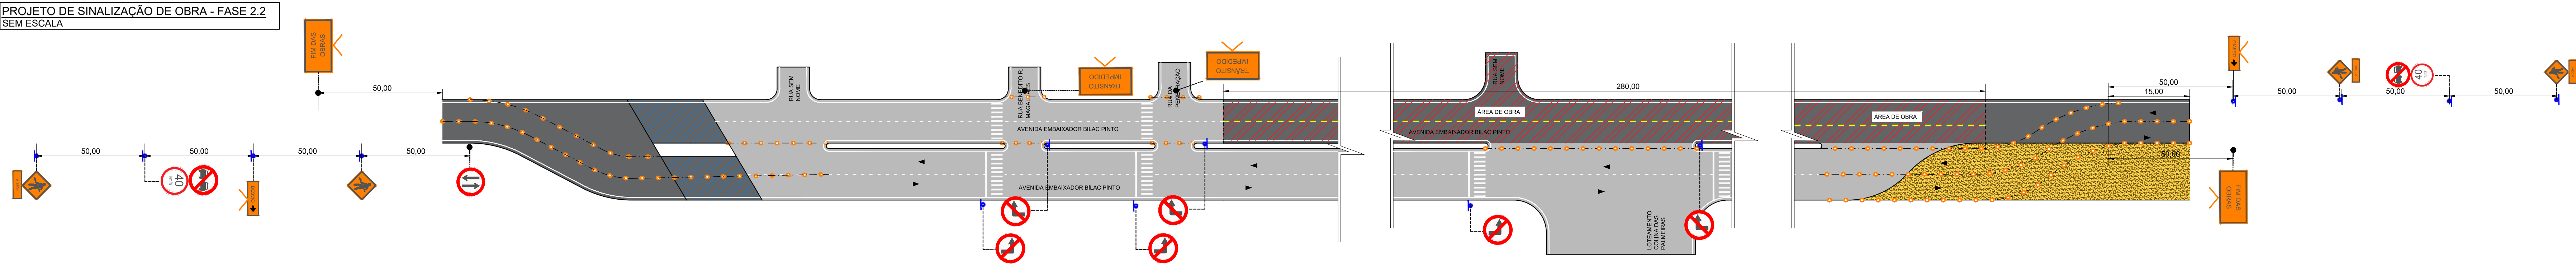

| QUANTITATIVO DE SINALIZAÇÃO TEMPORÁRIA |            |               |                      |        |               |
|----------------------------------------|------------|---------------|----------------------|--------|---------------|
| PLACA DE SINALIZAÇÃO                   | QUANTIDADE | DIMENSÕES     | PLACA DE SINALIZAÇÃO | QUANT. | DIMENSÕES     |
|                                        | 4          | D=0,50 X 0,50 |                      | 2      | ø=0,75        |
|                                        | 3          | D=0,50 X 0,30 |                      | 2      | ø=0,75        |
|                                        | 1          | D=0,50 X 0,30 |                      | 2      | ø=0,75        |
|                                        | 1          | D=0,50 X 0,30 |                      | 2      | D=1,40 X 0,70 |
|                                        | 1          | D=1,40 X 0,70 |                      | 3      | ø=0,75        |
|                                        | 3          | ø=0,75        |                      |        |               |

| QUANTITATIVOS DE PAVIMENTAÇÃO      |           |            |       |
|------------------------------------|-----------|------------|-------|
| DESCRIÇÃO                          | DIMENSÕES | QUANTIDADE | UNID. |
| PLACA RETANGULAR DE OBRA           | INDICADA  | 4,29       | m²    |
| PLACA DE REGULAMENTAÇÃO CIRCULAR   | 0,75 m    | 5,30       | m²    |
| PLACA DE ADVERTÊNCIA               | 0,50 m    | 1,00       | m²    |
| DISPOSITIVOS DE CANALIZAÇÃO - CONE | -         | 152        | un.   |
| SUORTE PARA PLACAS - 3,00 METROS   | -         | 14         | un.   |
| CAVALETE METÁLICO                  | -         | 7          | un.   |

NOTAS:

1. COTAS EM METRO, EXCETO ONDE INDICADO;
2. AS PLACAS DE SINALIZAÇÃO VERTICAL DEVEM SER LOCADAS COM UMA ÂNGULO DE 93° A 95° EM RELAÇÃO AO SENTIDO DO FLUXO, TENDO POR OBJETIVO GARANTIR A BOA VISIBILIDADE E LEITURA DOS SINAIS, EVITANDO O REFLEXO ESPECULAR QUE PODE OCORRER EM FUNÇÃO DOS FARÓIS DE VEÍCULOS OU DE RAIOS SOLARES SOBRE A PLACA;
3. A SINALIZAÇÃO DA FASE 1.1 DEVERÁ SER UTILIZADA EM CONJUNTOS COM A FASE 1.2 QUANDO AS MESMAS ESTIVEREM EM FASE DE EXECUÇÃO SIMULTÂNEA, ASSIM COMO AS FASES 2.1 E 2.2;
4. CASO O EXECUTOR JULGUE NECESSÁRIO ALTERAÇÕES NO PROJETO DE SINALIZAÇÃO DE OBRA, O PROJETISTA DEVERÁ SER CONSULTADO.

LEGENDA:

- CURVA DE NÍVEL MESTRA
- CURVA DE NÍVEL INTERMEDIÁRIA
- PAV. EXISTENTE
- PAV. PAVIMENTO EXECUTADO
- ÁREA SEM PAVIMENTO
- ÁREA DE OBRA
- SUORTE PARA SINALIZAÇÃO – POSTE 3,50 METROS
- CAVALETE METÁLICO

|   |                |                                                                    |        |
|---|----------------|--------------------------------------------------------------------|--------|
| REV. 00   | 21/01/2022     | EMISSÃO INICIAL                                                    | DAC    |
| REVISÃO:   | DATA :         | DESCRIÇÃO:                                                         | RESP.: |
| CLIENTE   |                |                                                                    |        |
|   |                |                                                                    |        |
| PROJETO   |                | SERENIDADE DE PROJETOS                                             |        |
|   |                | FELIPE GUIMARÃES ALEXANDRE CREA: MG-245.296/0                      |        |
| Rua Miguel Vianna, nº 51, Sala 12<br>Bairro Morro Chic<br>CEP: 37500-080 - Itajubá / MG<br>Tel: (35) 3623-3720<br>www.dacengenharia.com.br |                | COORDENAÇÃO DE PROJETOS<br>DENIS DE SOUZA SILVA CREA: MG-127.216/0 |        |
|   |                | RESPONSÁVEL TÉCNICO<br>FLÁVIA CRISTINA BARBOSA CREA: MG-187.942/0  |        |
|   |                | PROJETO<br>ABRAÃO L. B. RAMOS                                      |        |
|   |                | DESENHO<br>ABRAÃO L. B. RAMOS                                      |        |
| EMPREENHIMENTO   |                |                                                                    |        |
| REQUALIFICAÇÃO VIÁRIA DA AVENIDA EMB. BILAC PINTO                                                                                          |                |                                                                    |        |
| ENDEREÇO<br>BAIRRO BOA VISTA II<br>SANTA RITA DO SAPUCAÍ – MINAS GERAIS                                                                    |                | DISCIPLINA<br>SIN. DE OBRA                                         |        |
| ASSUNTO<br>PROJETO EXECUTIVO DE SINALIZAÇÃO DE OBRAS<br>PLANTA BAIXA, DETALHES E QUANTITATIVOS                                             |                | FASE DO PROJETO<br>EXECUTIVO                                       |        |
| DATA INICIAL<br>21/01/2022   |                | FOLHA Nº<br>02/02                                                  |        |
| ESCALA<br>—   | REVISÃO<br>R00 | ARQUIVO<br>DAC-SRS-AVB-PE-SIN-OBRA-R00.DWG                         |        |