




VB1
Escala 1:50

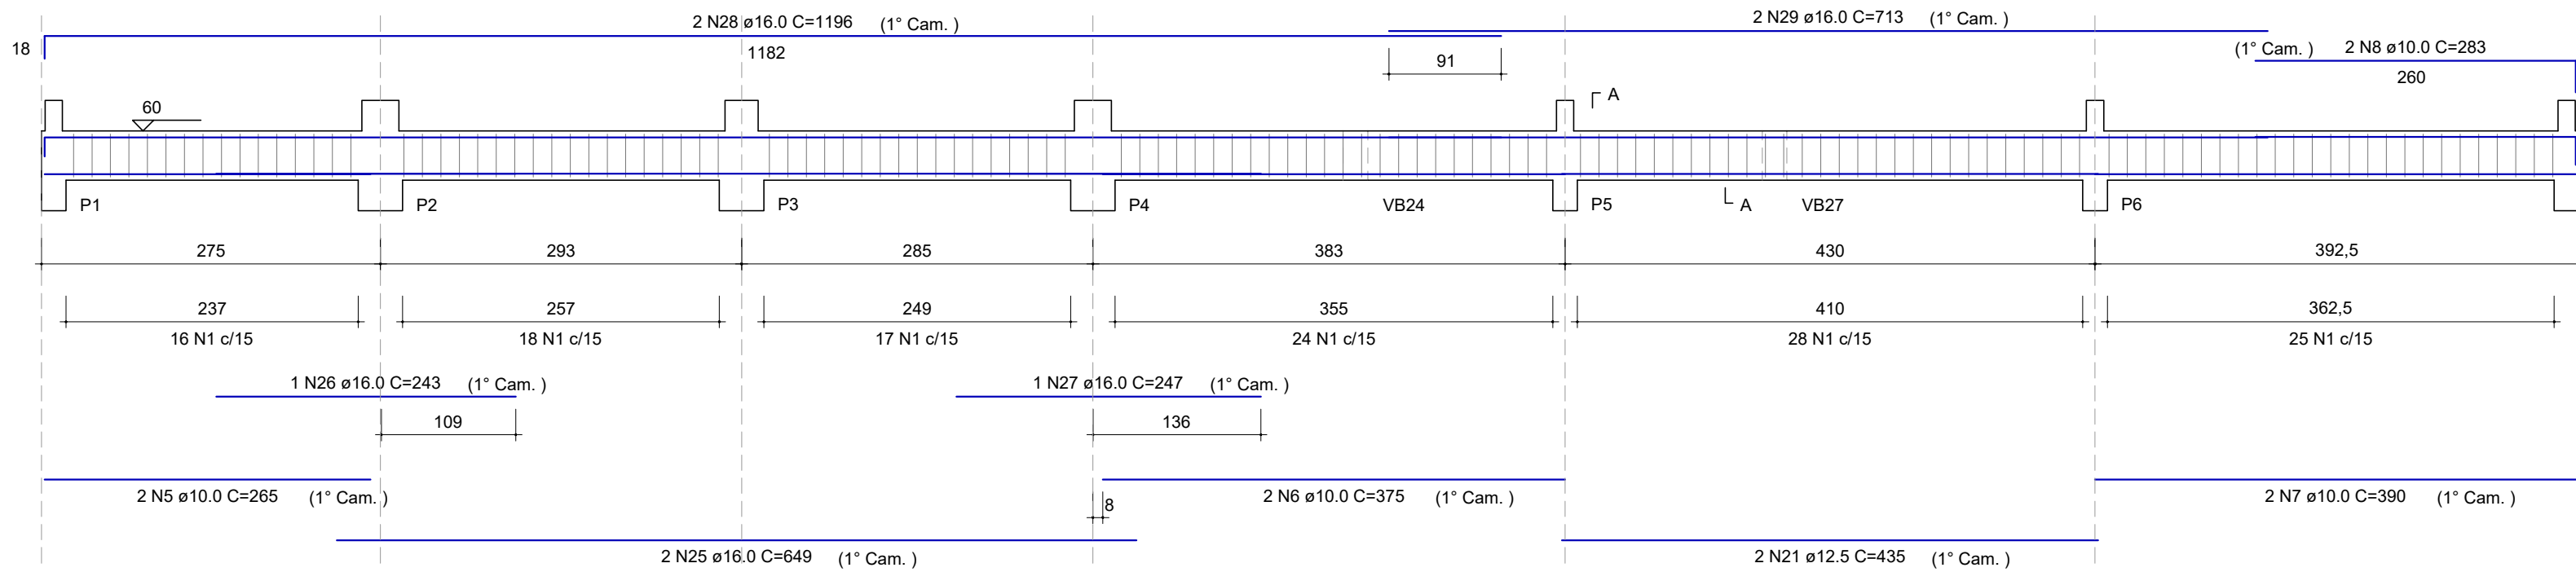


VB3
Escala 1:50

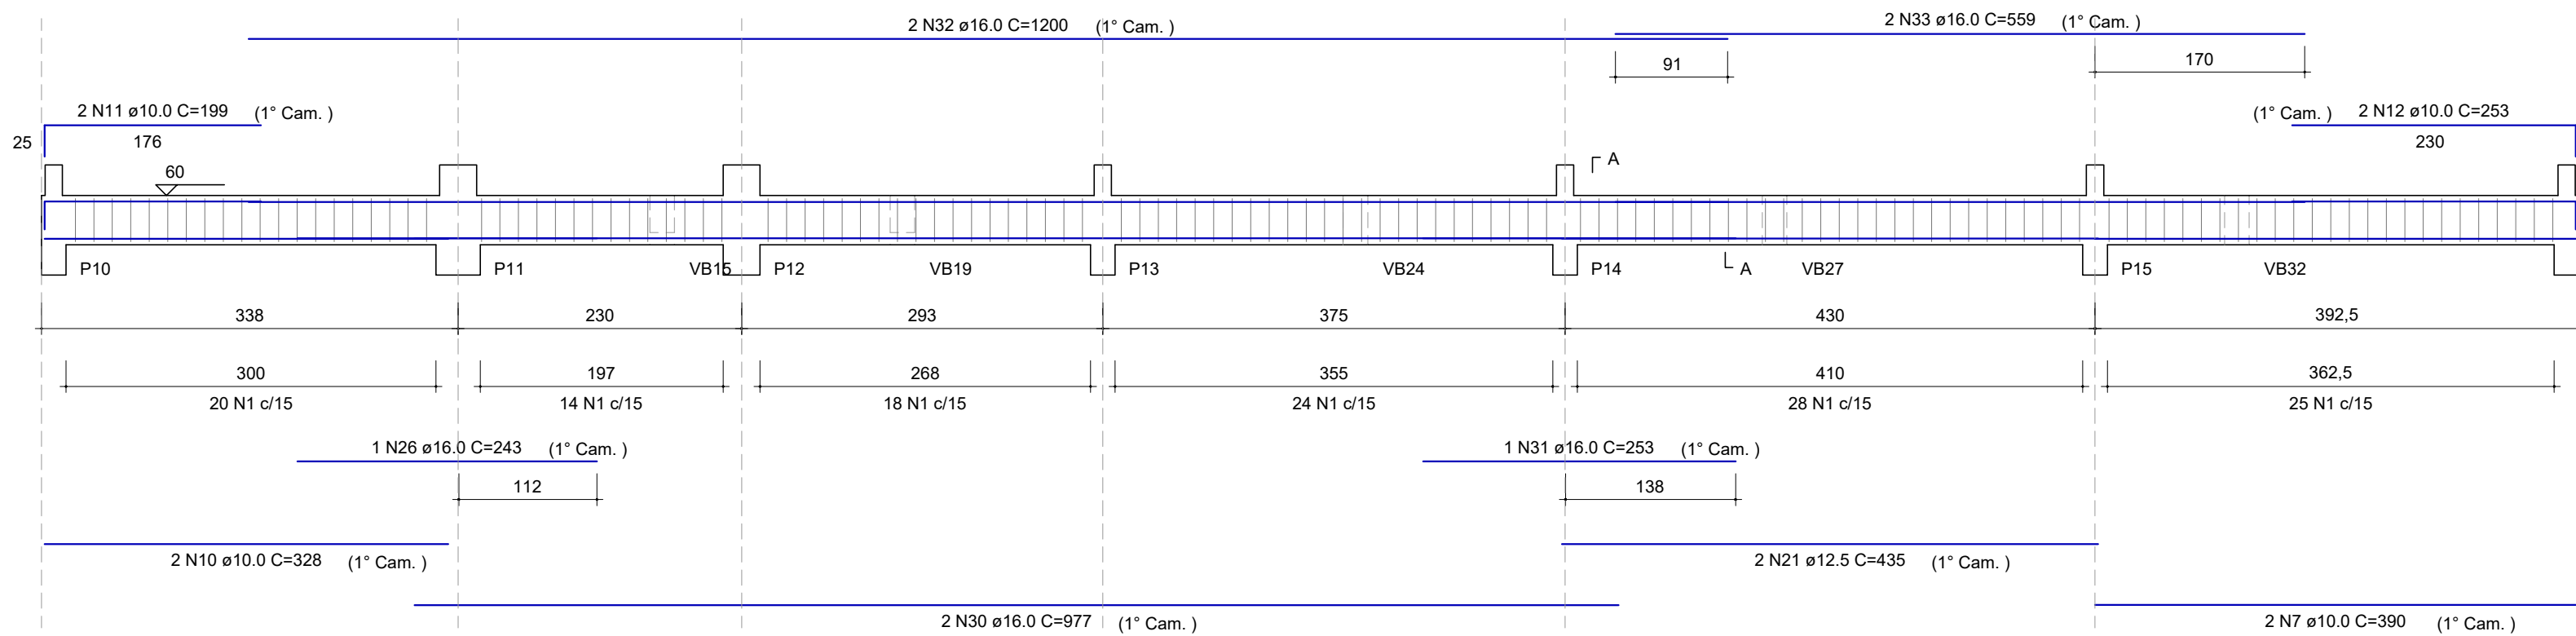


VB4
Escala 1:50

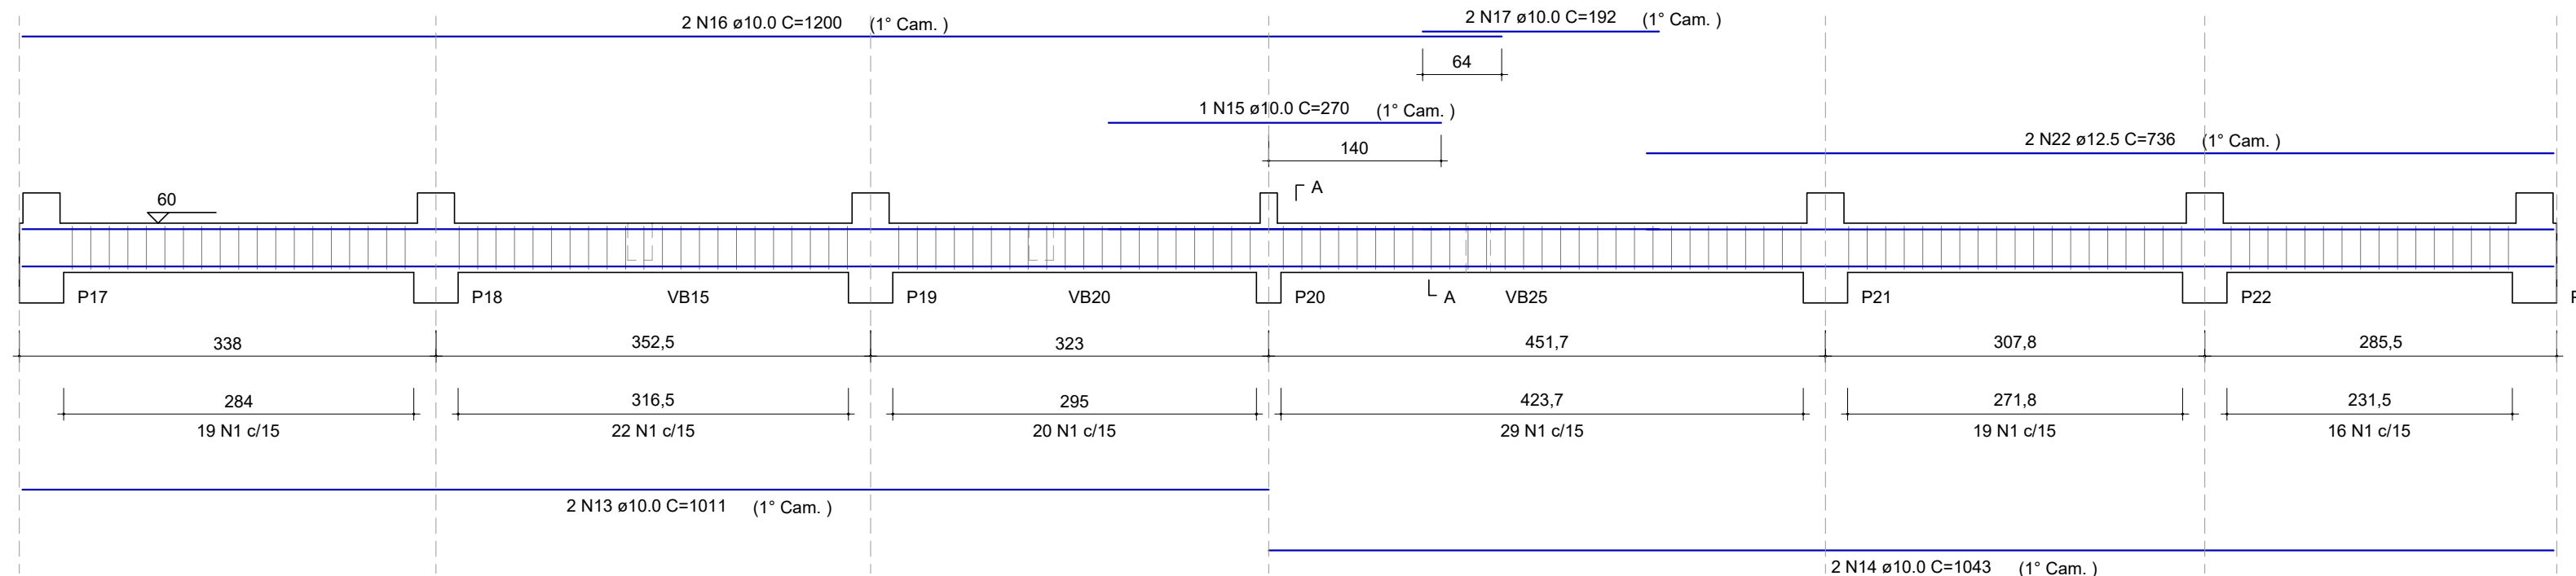

VB5
Escala 1:50

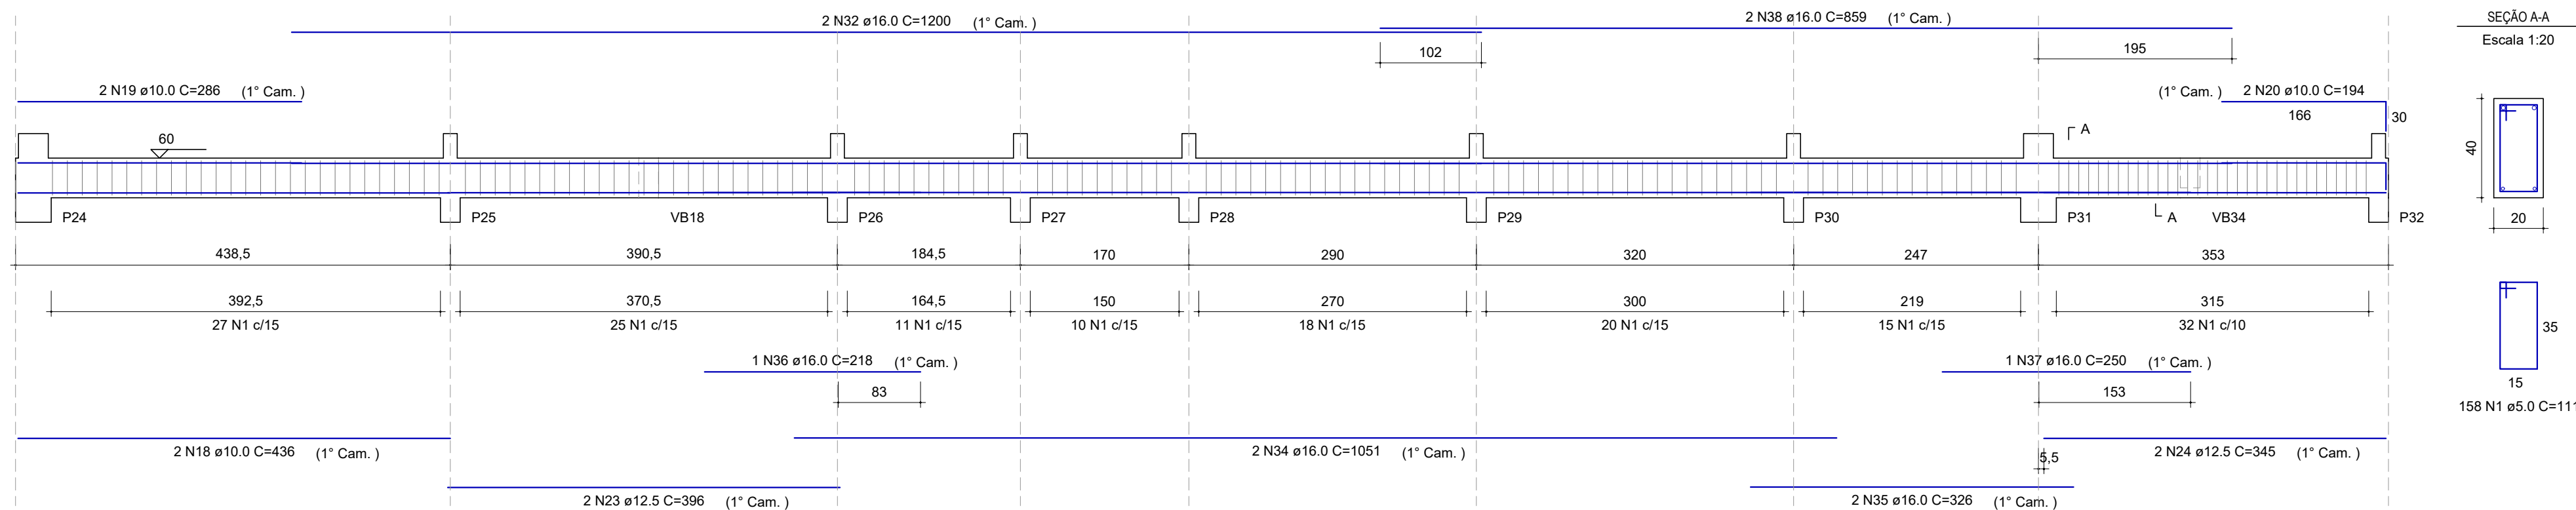

VB2
Escala 1:50

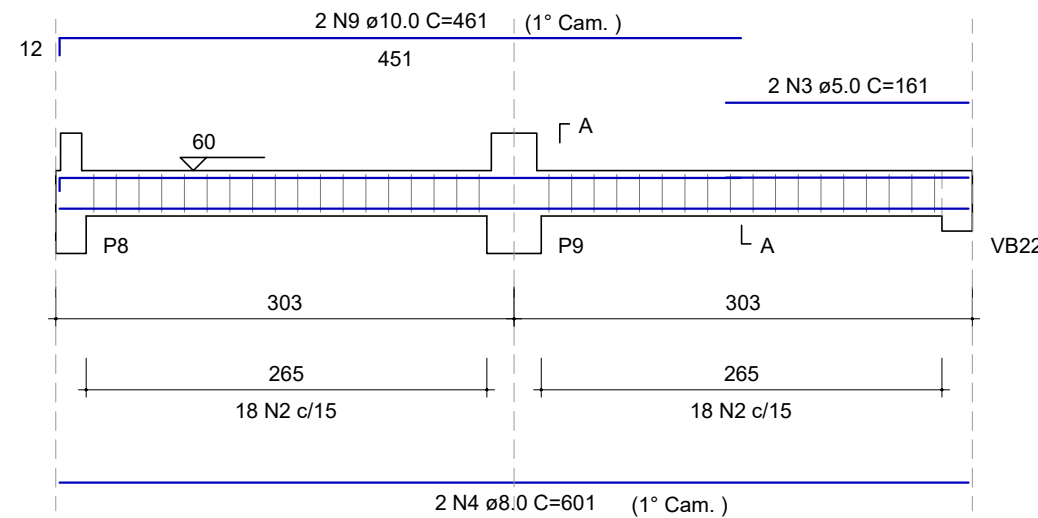

RELAÇÃO DO AÇO

AÇO	N	DIAM (mm)	QUANT	C.UNIT (cm)	C.TOTAL (cm)
CA60	1	5.0	540	111	59940
	2	5.0	36	91	3276
	3	5.0	2	161	322
	4	8.0	2	601	1202
	5	10.0	2	265	530
	6	10.0	2	375	750
	7	10.0	4	390	1560
	8	10.0	2	283	566
	9	10.0	2	461	922
	10	10.0	2	328	656
	11	10.0	2	199	398
	12	10.0	2	253	506
	13	10.0	2	1011	2022
	14	10.0	2	1043	2086
	15	10.0	1	270	270
	16	10.0	2	1200	2400
	17	10.0	2	192	384
	18	10.0	2	436	872
VB5	19	10.0	2	286	572
	20	10.0	2	194	388
	21	12.5	4	435	1740
	22	12.5	2	736	1472
	23	12.5	2	396	792
	24	12.5	2	345	690
	25	16.0	2	649	1298
	26	16.0	2	243	486
	27	16.0	1	247	247
	28	16.0	2	1196	2392
	29	16.0	2	713	1426
	30	16.0	2	977	1954
VB3	31	16.0	1	253	253
	32	16.0	4	1200	4800
	33	16.0	2	559	1118
	34	16.0	2	1051	2102
	35	16.0	2	326	652
	36	16.0	1	218	218
	37	16.0	1	250	250
	38	16.0	2	859	1718

RESUMO DO AÇO

AÇO	DIAM (mm)	C.TOTAL (m)	QUANT + 10% (Barras)	PESO + 10% (kg)
CA50	8.0	12	2	5.2
	10.0	148.8	14	100.9
	12.5	46.9	5	49.7
	16.0	189.1	18	328.4
CA60	5.0	635.4	59	107.7

PESO TOTAL (kg)	
CA50	484.3
CA60	107.7

Volume de concreto (C-30) = 6.54 m³
Área de forma = 90.54 m²

REV. 00	16/05/22	EMIÇÃO INICIAL	DAC
REVISÃO	DATA	DESCRIÇÃO	RESP.



<div>PROJETO</div> <div></div> <div>Rua Miguel Vianna, n.º 81, Sala 12 Bairro Morro Chic CEP: 37500-080 - Itajubá / MG Tel: (35) 3623-5720 www.dacengenharia.com.br</div>	GERÊNCIA DE PROJETOS	
	PEDRO HENRIQUE JUSTINIANO	ENG. CIVIL
	COORDENAÇÃO DE PROJETOS	
	ALOISIO CAETANO FERREIRA	CREA: MG-97.132/D
	RESPONSÁVEL TÉCNICO	FLÁVIA CRISTINA BARBOSA <small>inscrição profissional nº 187.842/D-1 CREA-MG-187.842/D engenharia civil</small>
ENG.º CIVIL FLÁVIA C. BARBOSA		CREA: MG-187.842/D
PROJETO		
ENG.º CIVIL WILLIAM BARADEL LARI		
DESENHO		
ENG.º CIVIL WILLIAM BARADEL LARI / DAVI VELOSO ALVES		

EMPREENDIMENTO CONSTRUÇÃO DA UBS FERNANDES		
ENDEREÇO RUA IZANOR DE PAIVA CHIARINI, B. FERNANDES SANTA RITA DO SAPUCAÍ - MINAS GERAIS		DISCIPLINA ESTRUTURAL
ASSUNTO PROJETO ESTRUTURAL EM CONCRETO ARMADO DETALHAMENTO DAS ARMAÇÕES DAS BALDRAMES CORTES, SEÇÕES E TABELA DE QUANTIDADES		FASE DO PROJETO EXECUTIVO
DATA INICIAL 16/05/2022		FOLHA Nº. 06/23
ESCALA INDICADA	REVISÃO R00	ARQUIVO DAC-PMSRS-FER-PE-EST-R00.DWG