


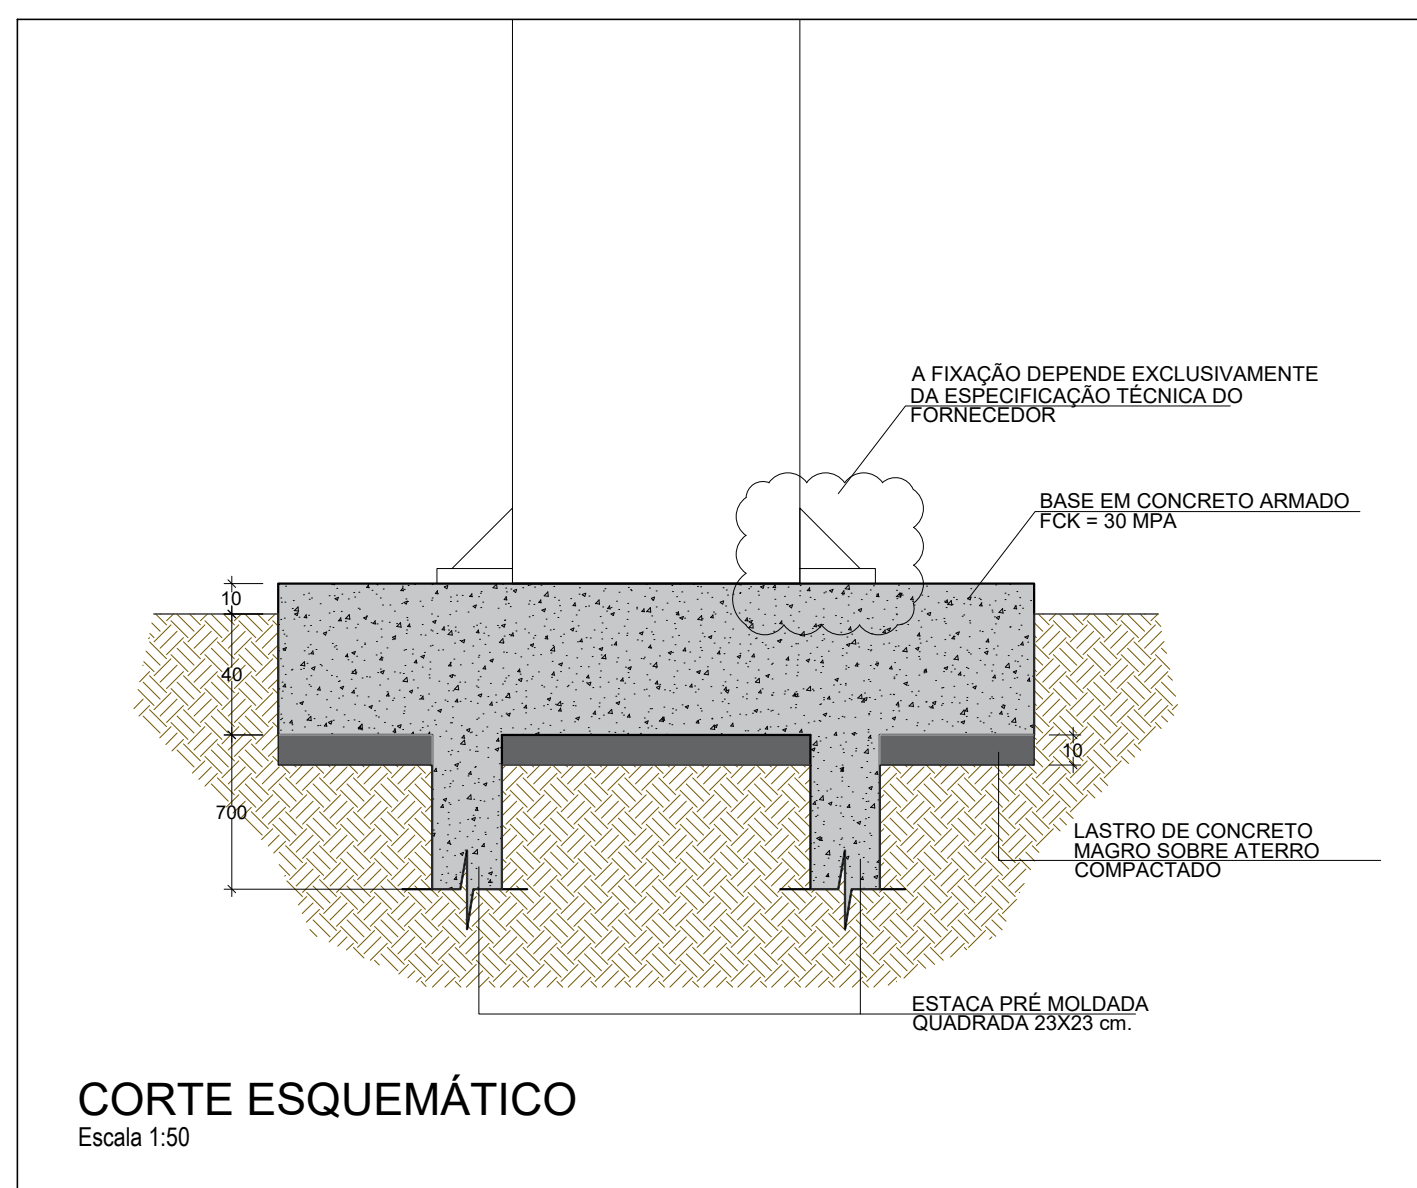


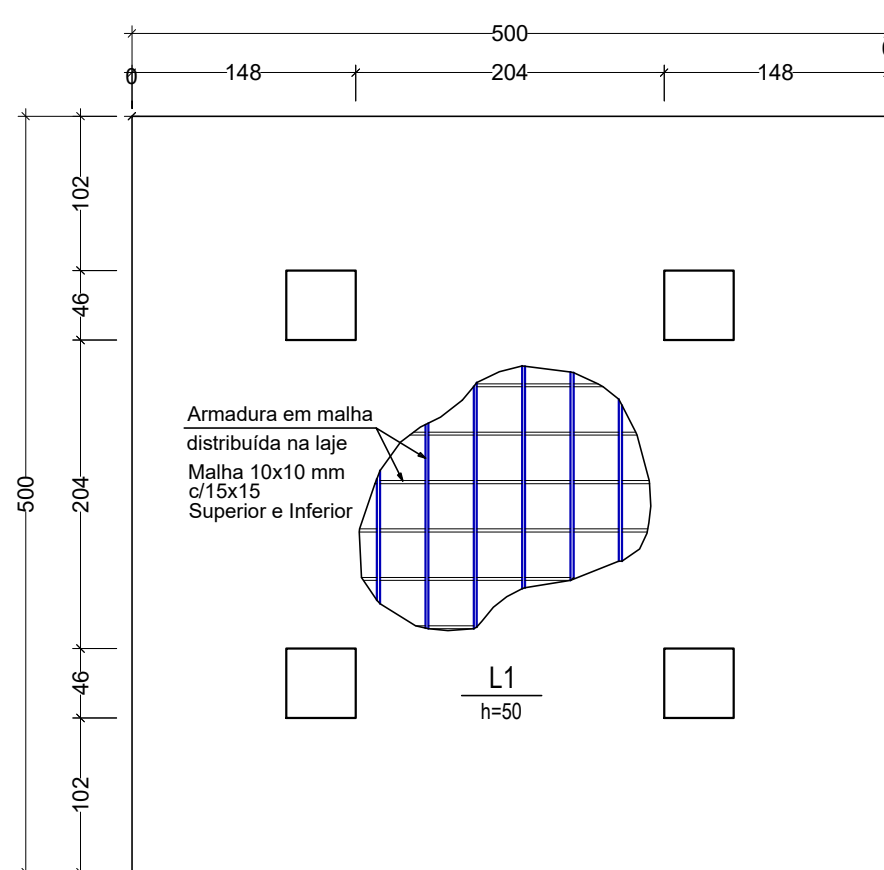


FORMA DA BALDRAME DA RAMPA

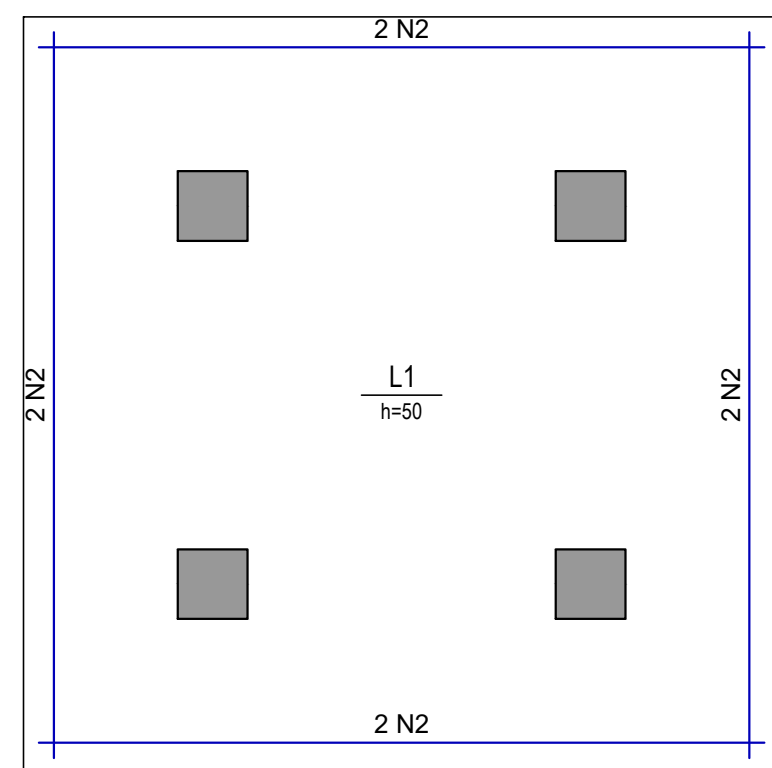


ARMADURA NA BORDA
Escala 1:25

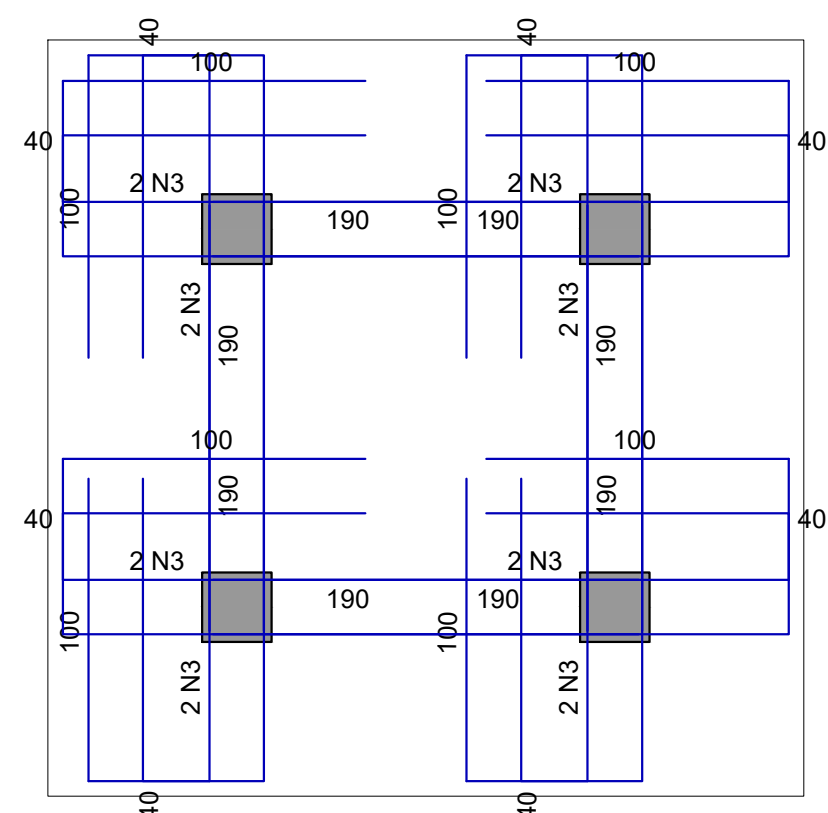

ARMADURA DE PUNÇÃO JUNTO A CABEÇA DAS ESTACAS

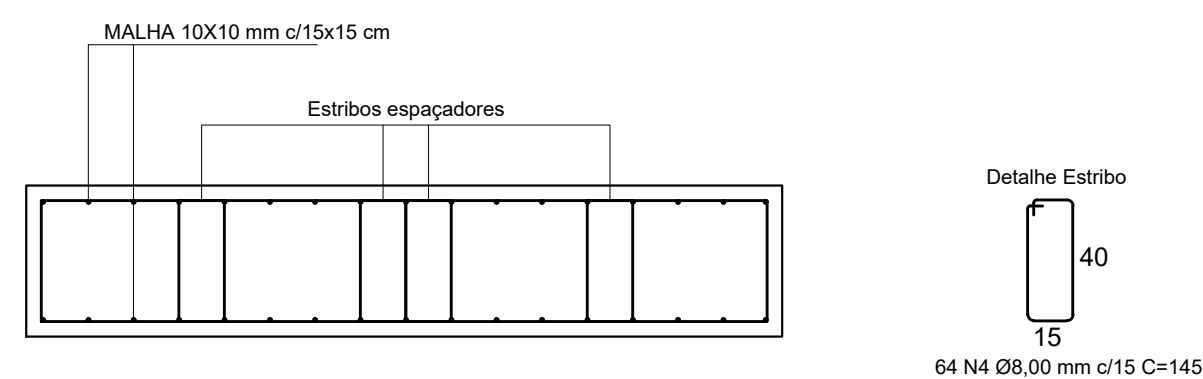

DETALHE DA ARMAÇÃO

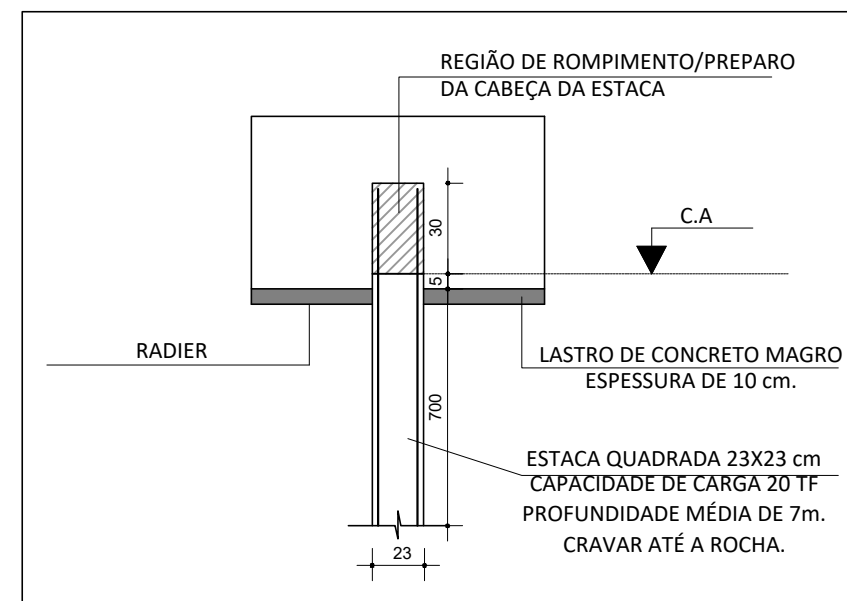

DETALHE TÍPICO DAS ESTACAS
ESCALA 1:25

RELAÇÃO DO AÇO					
AÇO	N	DIAM (mm)	QUANT	C.UNIT (cm)	C.TOTAL (cm)
CA50	1	10.0	68	240	16320
	2	10.0	8	240	1920
	3	10.0	16	325	5200
	4	8.0	64	145	9280

RESUMO DO AÇO

AÇO	DIAM (mm)	C.TOTAL (m)	QUANT + 10% (Barras)	PESO + 10% (kg)
CA50	8.0	92.80	9	43
CA50	10.0	234.4	22	159

PESO TOTAL (kg)	
CA50	202

Volume de concreto (C-30) = 3.13 m³

Área de forma = 5.00 m²

NOTAS DE PROJETO:

- 1) Cotas em centímetros, níveis em metros;
- 2) A base do reservatório é um projeto baseado na carga estática e de vento, pode ser alterada de acordo com o fabricante do reservatório para maior compatibilidade construtiva;
- 3) Os elementos de ligação entre o reservatório e a base dependem exclusivamente do fornecedor;
- 4) A cota de arrasamento das estacas é de 5 cm (~45cm);
- 5) Não deve ser permitida a concretagem diretamente no terreno, os lastros devem ser preparados e o solo compactado;
- 6) Deverão ser montadas formas para concretagem.

REV. 00	16/05/22	EMISSÃO INICIAL		DAC																		
REVISÃO:	DATA:	DESCRIÇÃO:			RESP:																	
<div style="text-align: center;"> PREFEITURA SANTA RITA DO SAPUCAÍ - MG</div>																						
PROJETO			<table border="1"><tr><td>GERÊNCIA DE PROJETOS PEDRO HENRIQUE JUSTINIANO</td><td>ENG. CIVIL</td></tr><tr><td colspan="2">COORDENAÇÃO DE PROJETOS ALOISIO CAETANO FERREIRA</td><td>CREA: MG-97.132/D</td></tr><tr><td>RESPONSÁVEL TÉCNICO FLÁVIA CRISTINA BARBOSA</td><td colspan="2">Assinatura de Flávia Cristina Barbosa Data: 16/05/2022 às 17:04:34</td></tr><tr><td>ENGº. CIVIL FLÁVIA C. BARBOSA</td><td colspan="2">CREA: MG-167.842/D</td></tr><tr><td colspan="3">PROJETO ENGº. CIVIL WILLIAM BARADEL LARI</td></tr><tr><td colspan="3">DESENHO ENGº. CIVIL WILLIAM BARADEL LARI / DAVI VELOSO ALVES</td></tr></table>			GERÊNCIA DE PROJETOS PEDRO HENRIQUE JUSTINIANO	ENG. CIVIL	COORDENAÇÃO DE PROJETOS ALOISIO CAETANO FERREIRA		CREA: MG-97.132/D	RESPONSÁVEL TÉCNICO FLÁVIA CRISTINA BARBOSA	Assinatura de Flávia Cristina Barbosa Data: 16/05/2022 às 17:04:34		ENGº. CIVIL FLÁVIA C. BARBOSA	CREA: MG-167.842/D		PROJETO ENGº. CIVIL WILLIAM BARADEL LARI			DESENHO ENGº. CIVIL WILLIAM BARADEL LARI / DAVI VELOSO ALVES		
GERÊNCIA DE PROJETOS PEDRO HENRIQUE JUSTINIANO	ENG. CIVIL																					
COORDENAÇÃO DE PROJETOS ALOISIO CAETANO FERREIRA		CREA: MG-97.132/D																				
RESPONSÁVEL TÉCNICO FLÁVIA CRISTINA BARBOSA	Assinatura de Flávia Cristina Barbosa Data: 16/05/2022 às 17:04:34																					
ENGº. CIVIL FLÁVIA C. BARBOSA	CREA: MG-167.842/D																					
PROJETO ENGº. CIVIL WILLIAM BARADEL LARI																						
DESENHO ENGº. CIVIL WILLIAM BARADEL LARI / DAVI VELOSO ALVES																						
 Rua Miguel Vianna, n° 81, Sala 12 Bairro Morro Chic CEP: 37500-080 - Itajubá / MG Tel.: (35) 3623-5720 www.dacengenharia.com.br																						
EMPREENHIMENTO																						
CONSTRUÇÃO DA UBS FERNANDES																						
ENDEREÇO RUA IZANOR DE PAIVA CHIARINI, B. FERNANDES SANTA RITA DO SAPUCAÍ - MINAS GERAIS				DISCIPLINA ESTRUTURAL																		
ASSUNTO PROJETO ESTRUTURAL EM CONCRETO ARMADO DETALHAMENTO DA BASE DO RESERVATÓRIO CORTES, SEÇÕES E TABELA DE QUANTIDADES				FASE DO PROJETO EXECUTIVO																		
				FOLHA Nº. 18/23																		
DATA INICIAL 16/05/2022	ESCALA INDICADA	REVISÃO R00	ARQUIVO DAC-PMSRS-FER-PE-EST-R00.DWG																			