

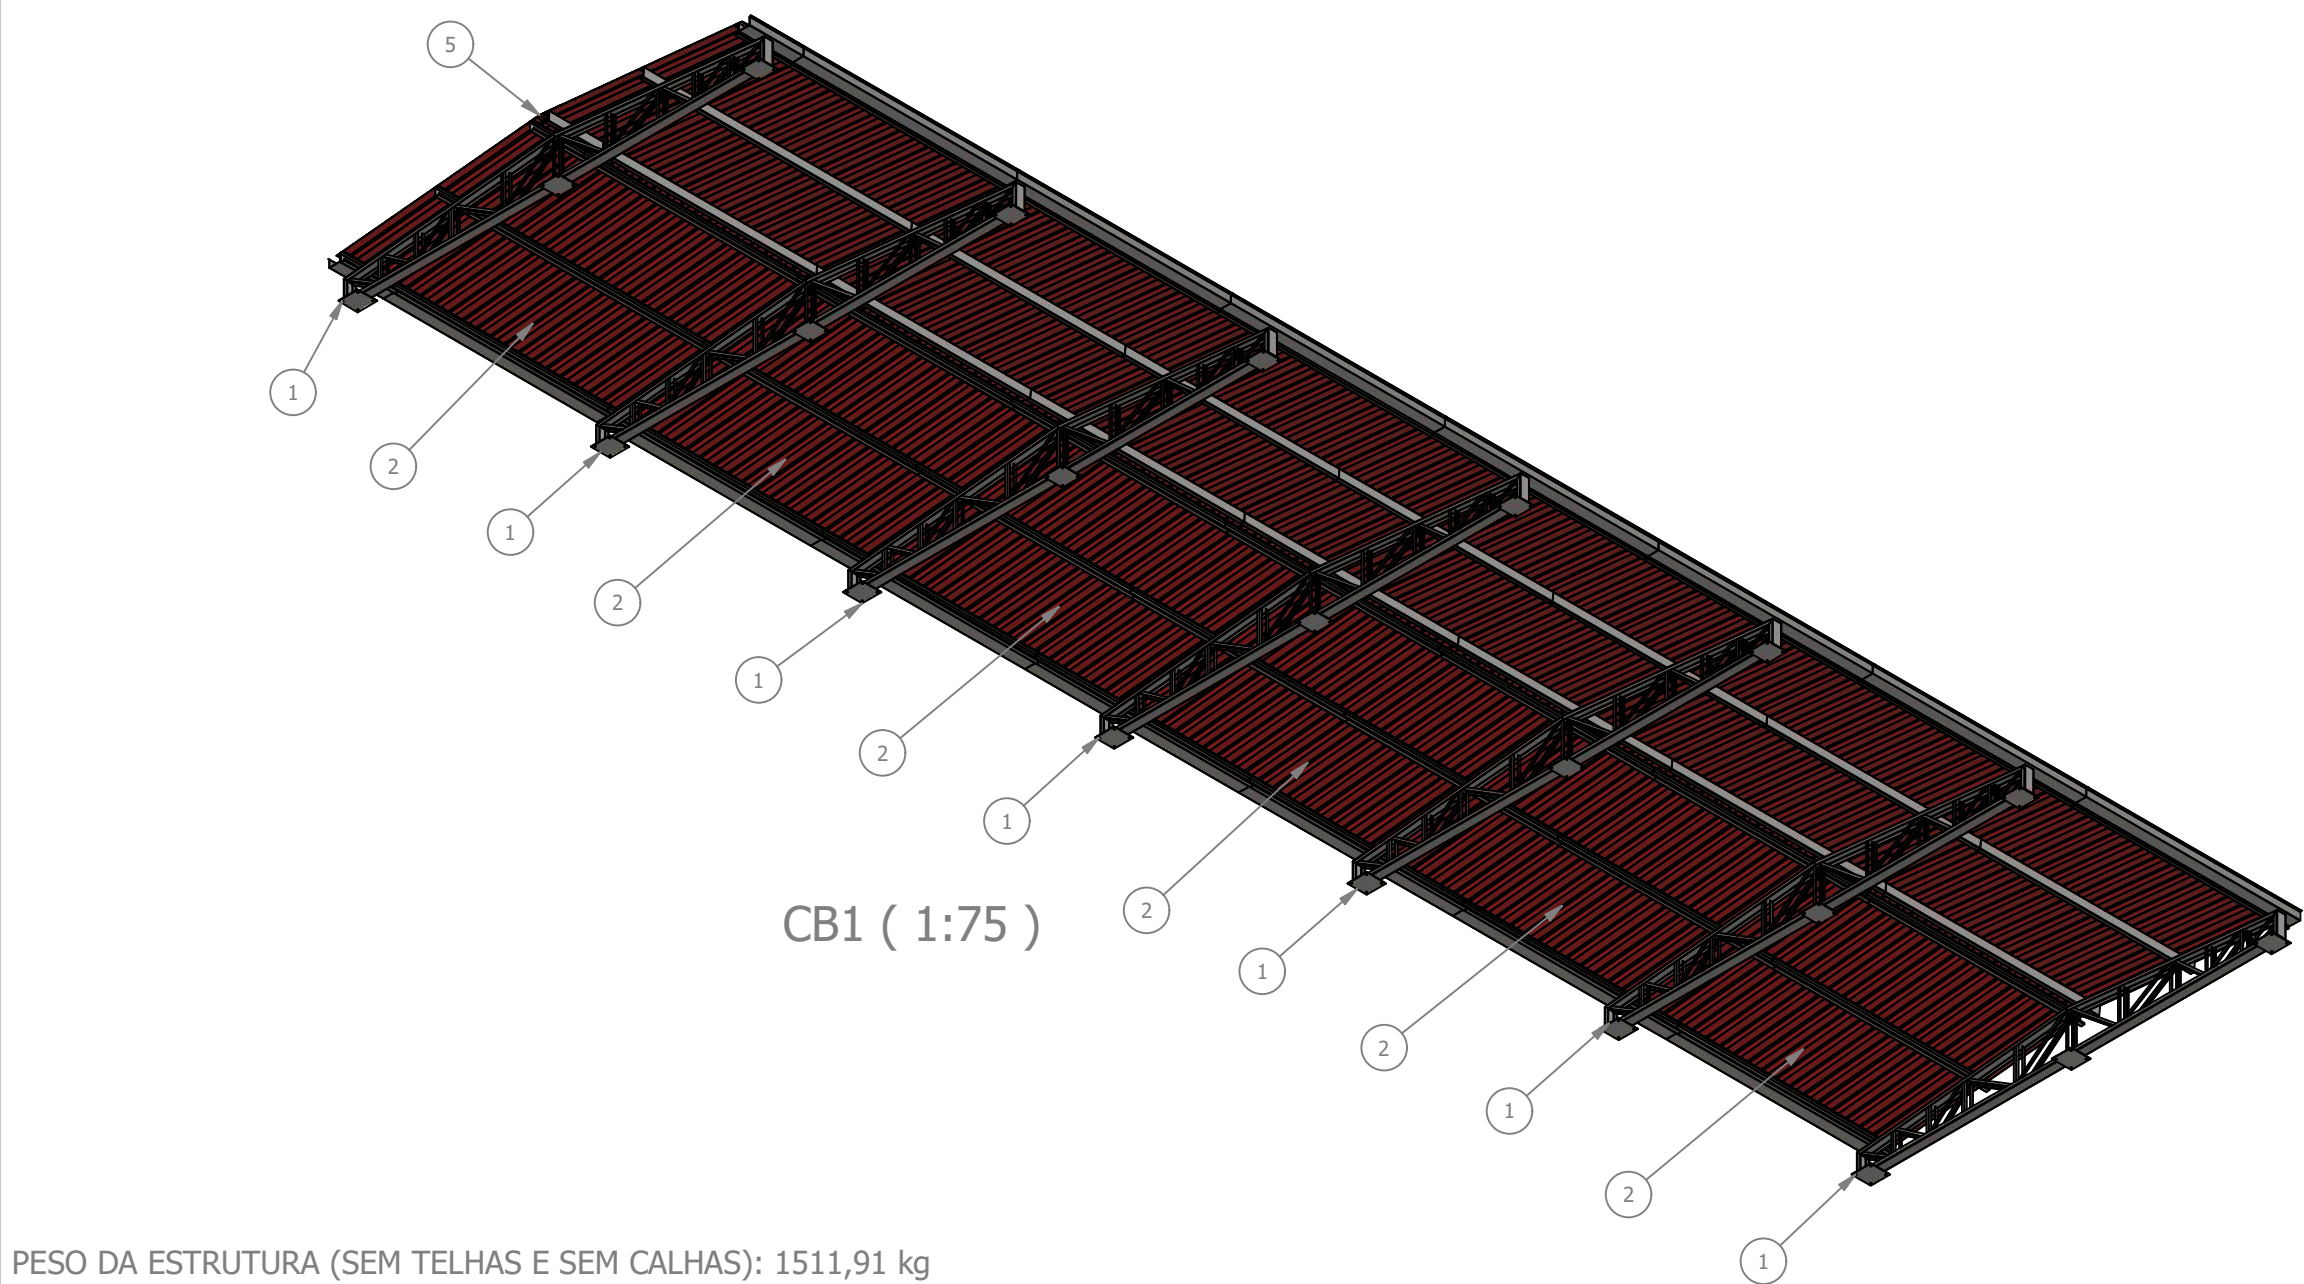
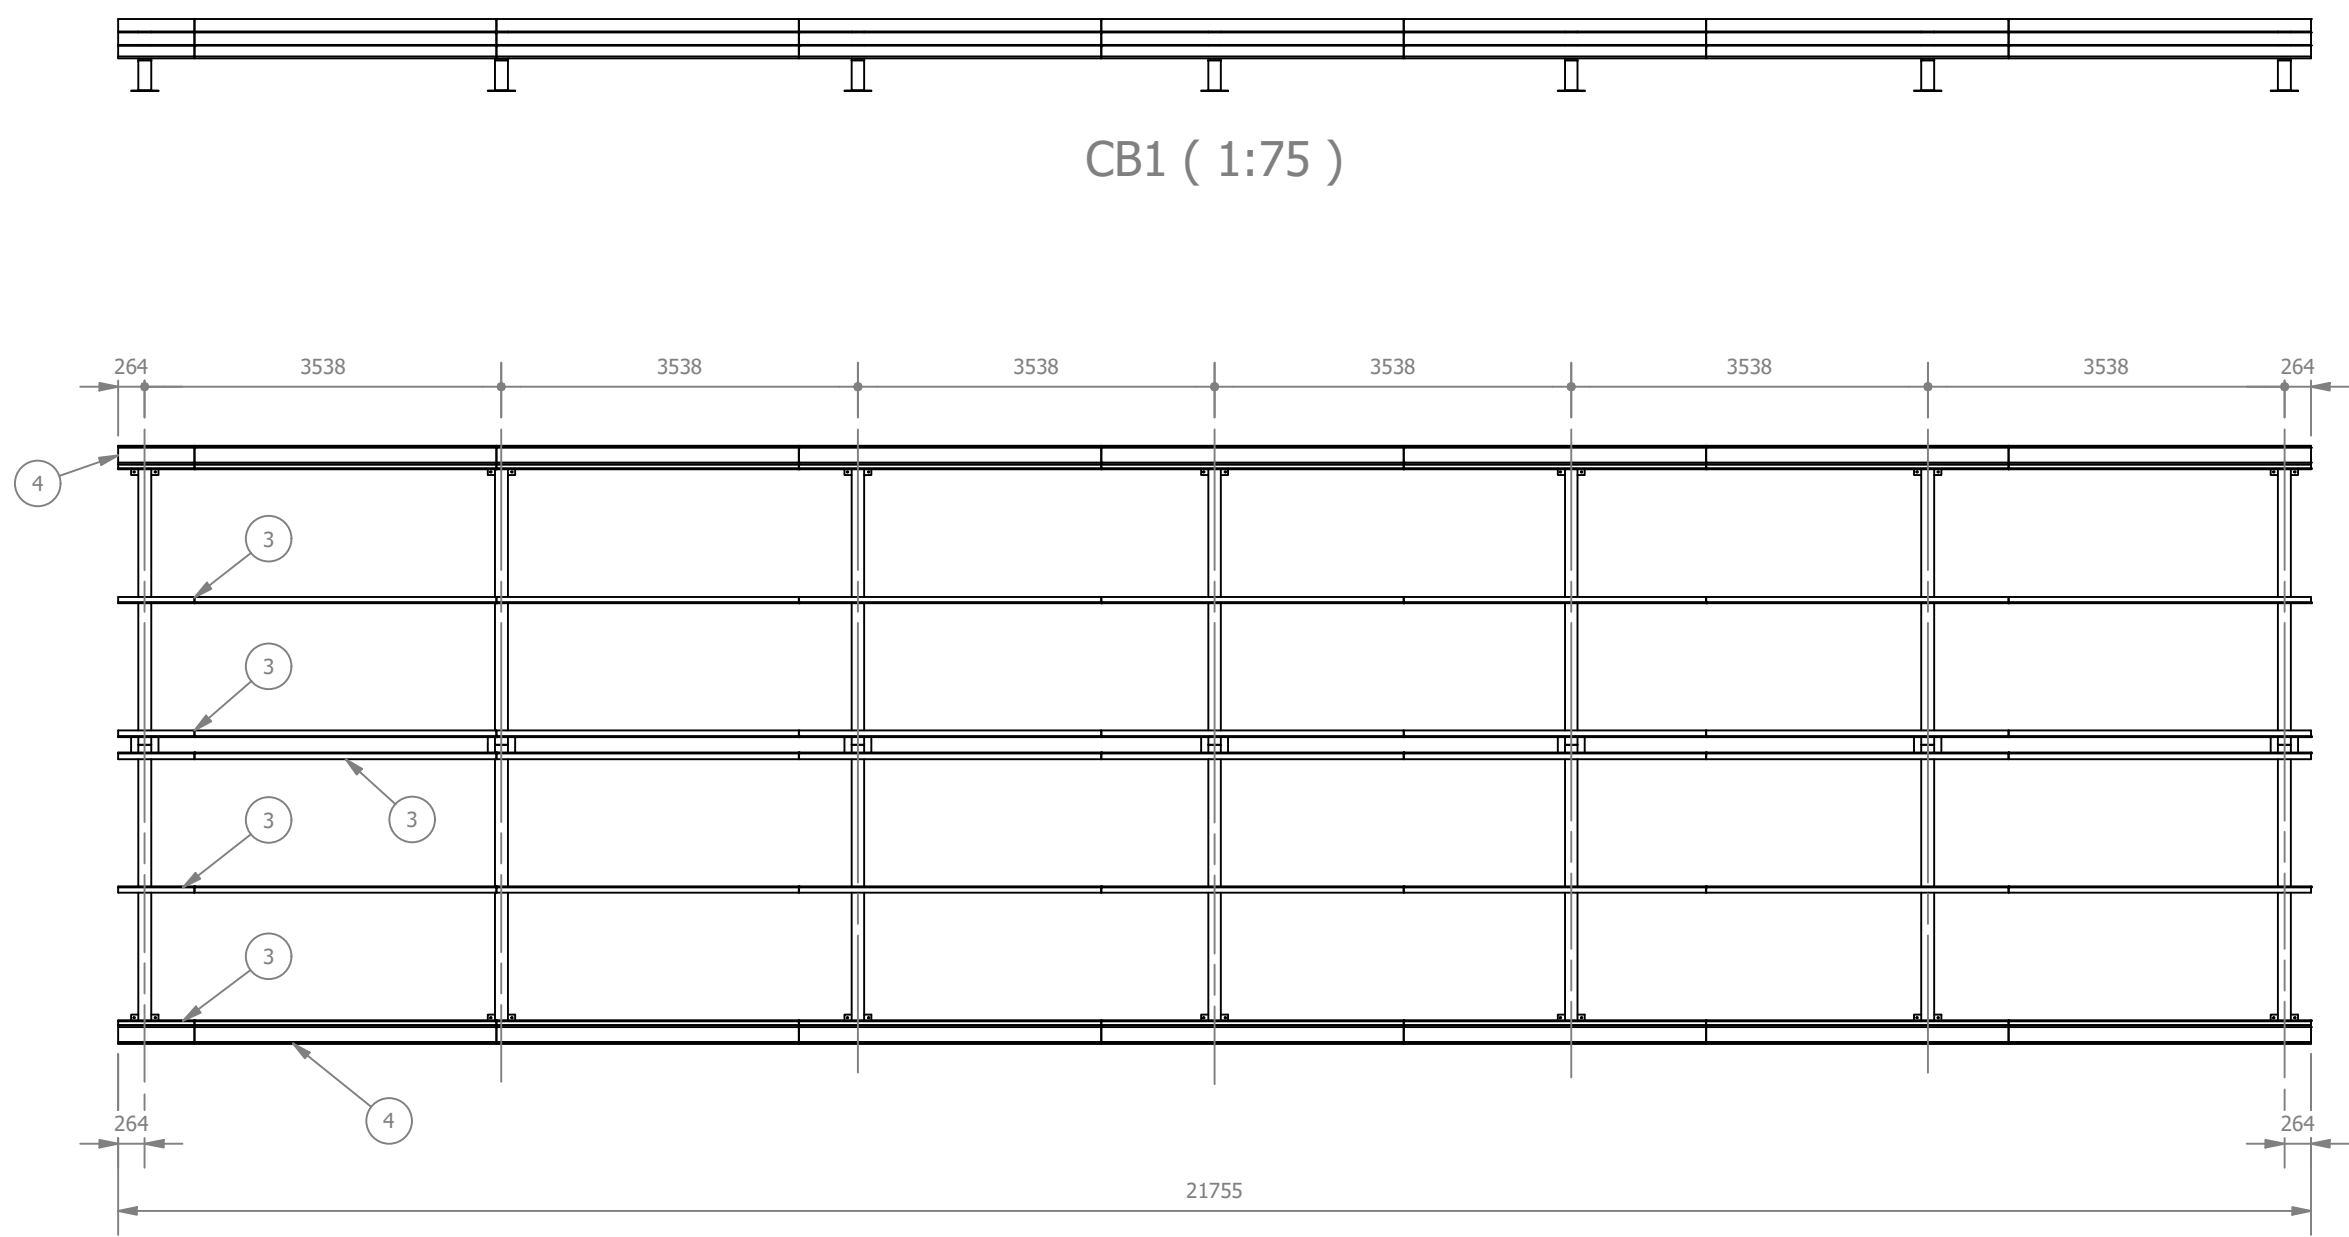
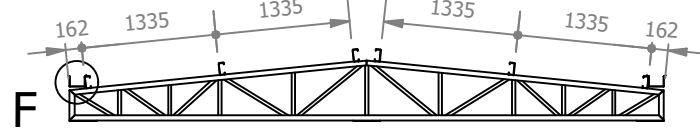
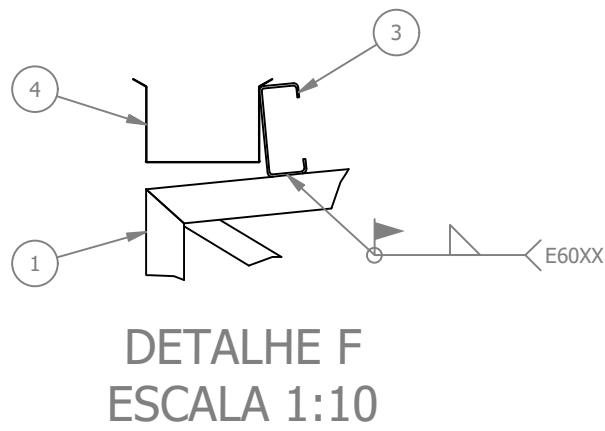
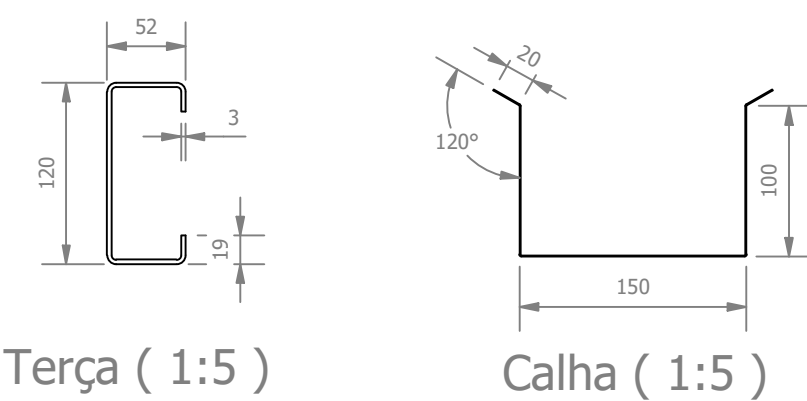
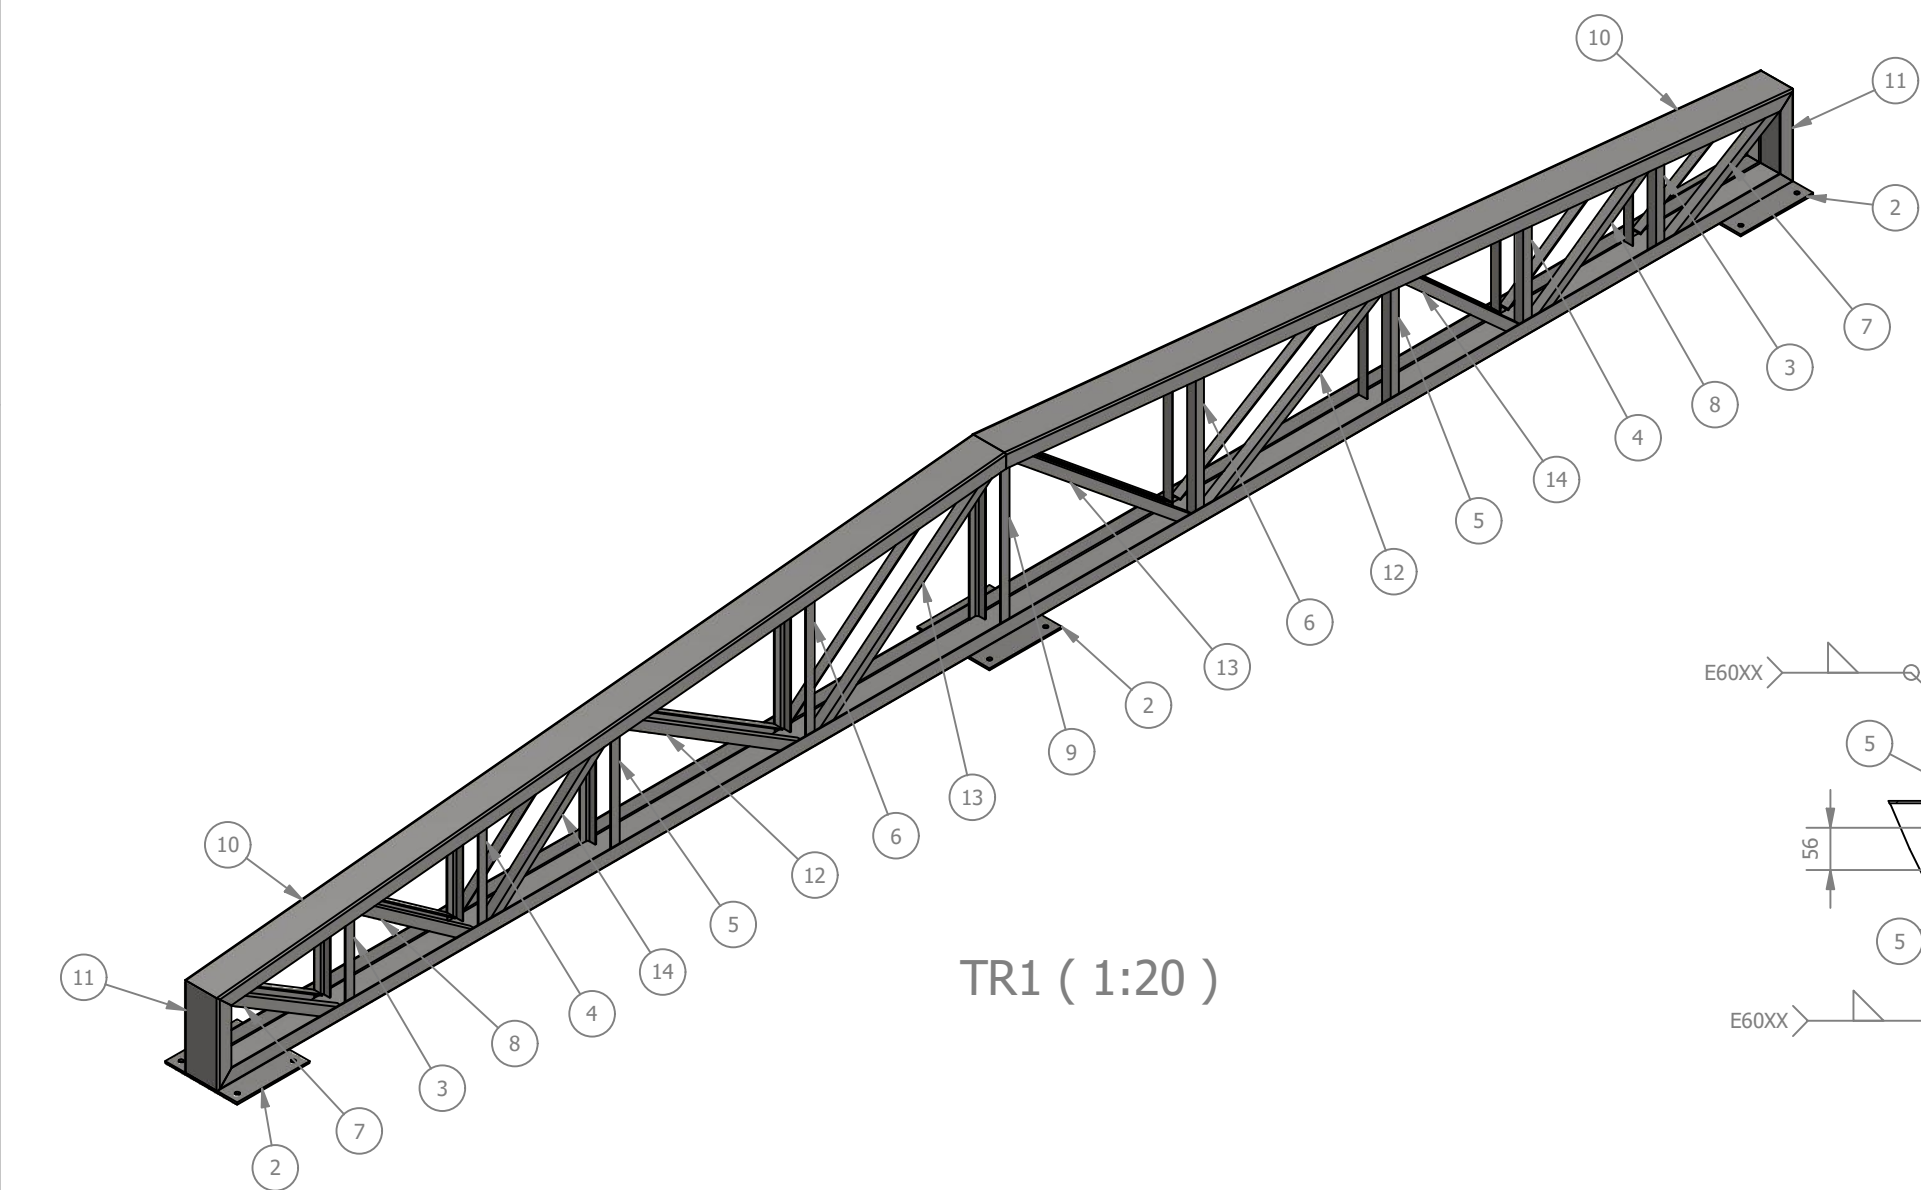


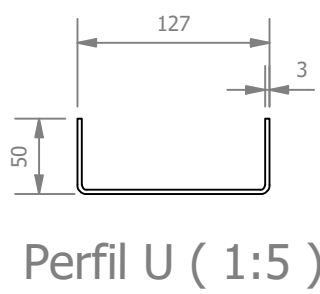


PESO DA ESTRUTURA (SEM TELHAS E SEM CALHAS): 1511,91 kg


ID	ITEM	QTD	LISTA DE PEÇAS DESCRIÇÃO	COMPRIM.	MATERIAL	PESO
1	TR1	7				107,8 kg
2	Telha TR40 - 980mm útil (1)	46	TR40-980 x 0,5	2820	Aço Galvanizado	13,9 kg
3	TERÇA 120x52x19x3	48	120 x 52 x 19 x 3	3000	Aço 1020	17,1 kg
4	Calha	16	150 x 100 x 0,65	3000	Aço Galvanizado	5,9 kg
5	Cumeeira TR40 - 980mm útil	23	Cumeeira Trapezoidal		Aço Galvanizado	2,5 kg

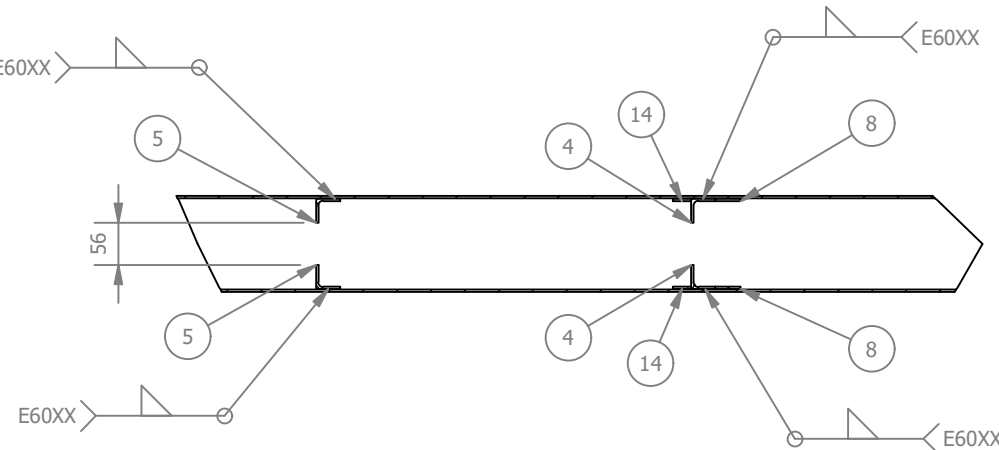


SEÇÃO L-L
ESCALA 1:10

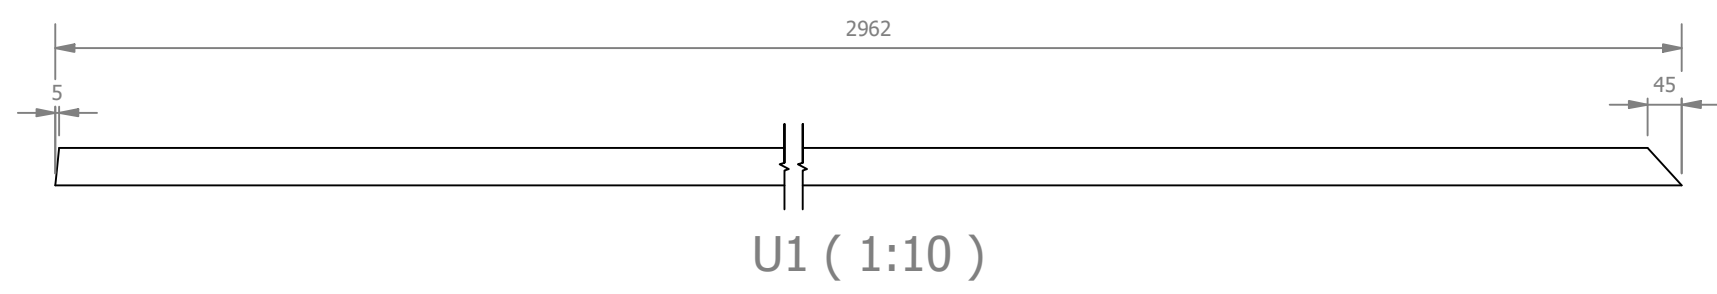


U1 (1:10)

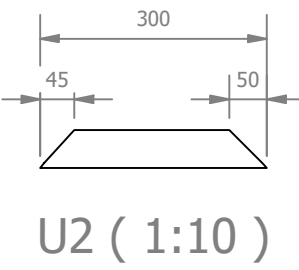


U2 (1:10)

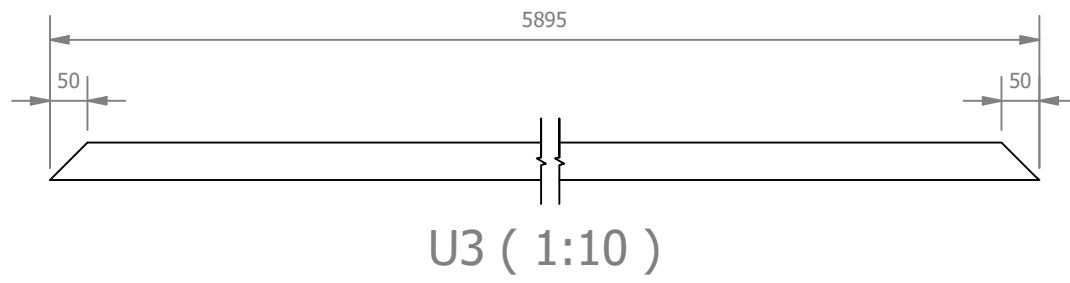


U3 (1:10)

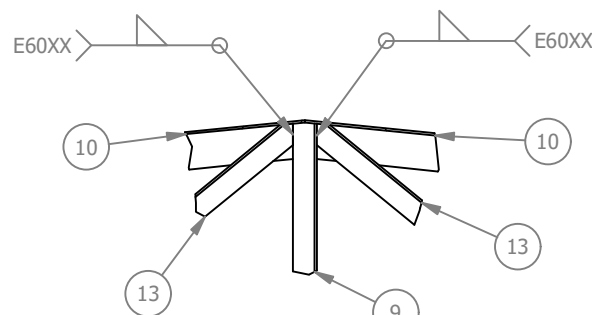


DETALHE K
ESCALA 1:10

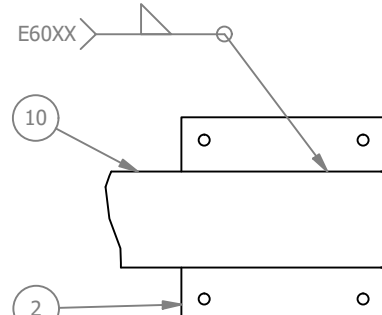


DETALHE J
ESCALA 1:10

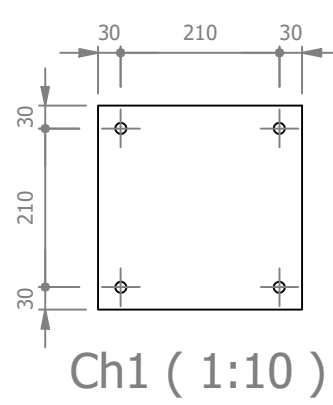


Ch1 (1:10)

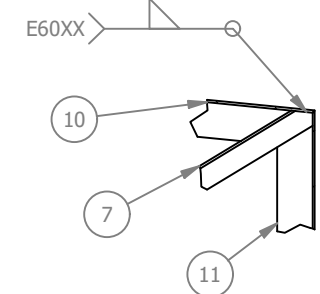

DETALHE H
ESCALA 1:10

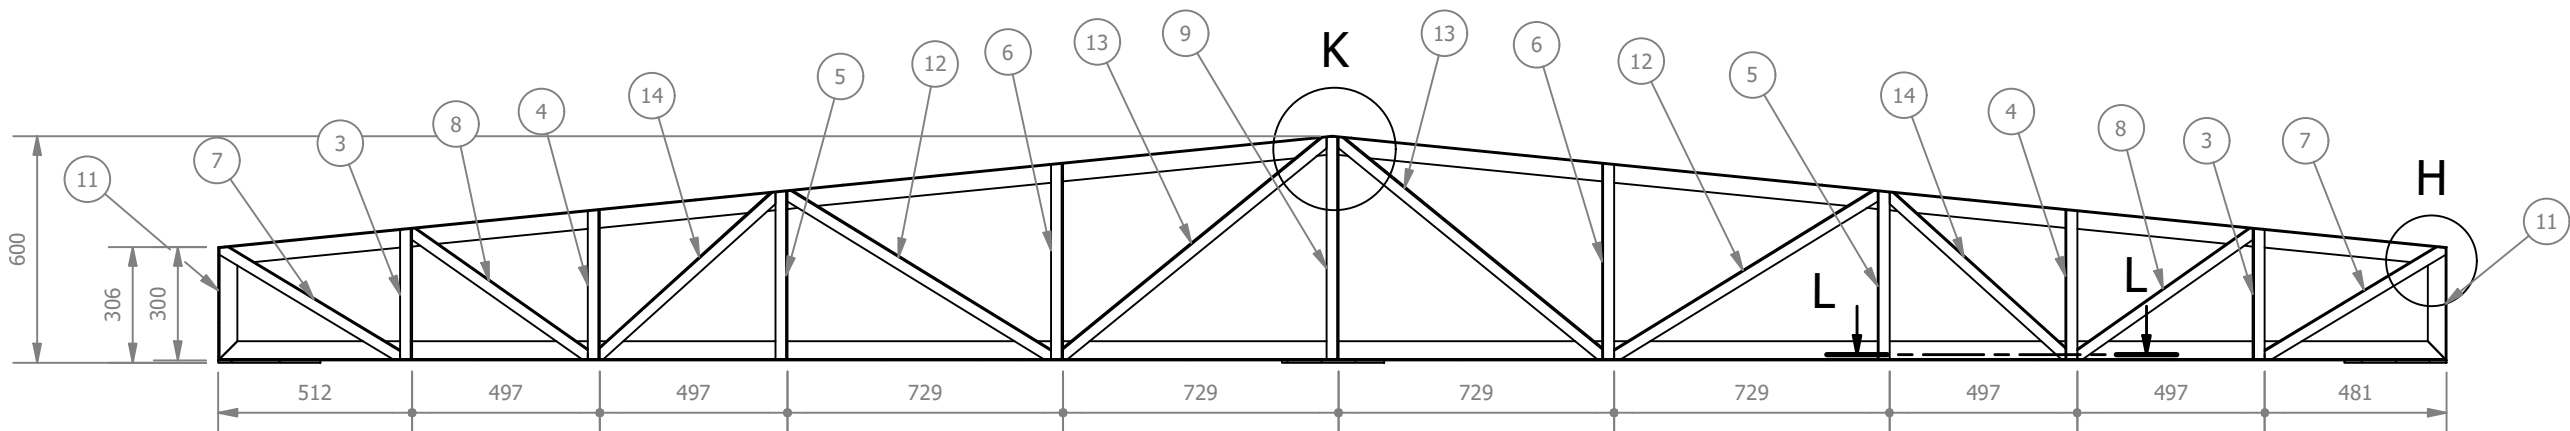

SEÇÃO G-G
ESCALA 1:20

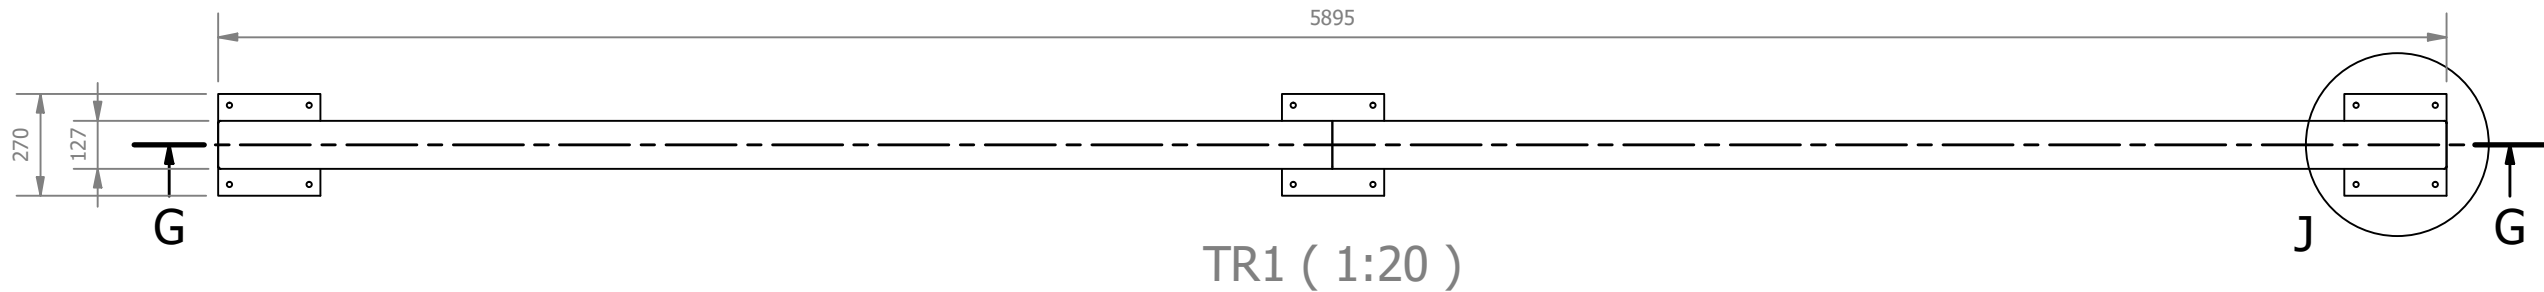

ID	ITEM	QTD	DESCRIÇÃO	COMPRIM.	MATERIAL	PESO
1	U3	1	Perfil UDC 127x50x3	5895	Aço 1020	30 kg
2	Ch1	3	270 x 270 x 6,35		Aço ASTM A36	3,6 kg
3	L1	4	Cantoneira L 1.1/4 x 1.1/4 x 1/8	345	Aço ASTM A36	0,5 kg
4	L2	4	Cantoneira L 1.1/4 x 1.1/4 x 1/8	395	Aço ASTM A36	0,6 kg
5	L3	4	Cantoneira L 1.1/4 x 1.1/4 x 1/8	445	Aço ASTM A36	0,7 kg
6	L4	4	Cantoneira L 1.1/4 x 1.1/4 x 1/8	517	Aço ASTM A36	0,8 kg
7	L5	4	Cantoneira L 1.1/4 x 1.1/4 x 1/8	561	Aço ASTM A36	0,8 kg
8	L6	4	Cantoneira L 1.1/4 x 1.1/4 x 1/8	579	Aço ASTM A36	0,9 kg
9	L7	2	Cantoneira L 1.1/4 x 1.1/4 x 1/8	589	Aço ASTM A36	0,9 kg
10	U1	2	Perfil UDC 127x50x3	2962	Aço 1020	15,1 kg
11	U2	2	Perfil UDC 127x50x3	300	Aço 1020	1,4 kg
12	L8	4	Cantoneira L 1.1/4 x 1.1/4 x 1/8	827	Aço ASTM A36	1,3 kg
13	L9	4	Cantoneira L 1.1/4 x 1.1/4 x 1/8	911	Aço ASTM A36	1,4 kg
14	L10	4	Cantoneira L 1.1/4 x 1.1/4 x 1/8	641	Aço ASTM A36	1 kg

REV. 00	16/05/22	EMISSÃO INICIAL	DAC
REVISÃO	DATA	DESCRIÇÃO	RESP.
CLIENTE			
			
PROJETO		GERÊNCIA DE PROJETOS	
		PEDRO HENRIQUE JUSTINIANO	
Rua Miguel Vianna, nº 81, sala 12 Bairro Morro Chic CEP: 37500-080 - Itajubá / MG Tel: (35) 3623-5720 www.dacengenharia.com.br		ENGRº CIVIL	
COORDENAÇÃO DE PROJETOS		ALOSIO CAETANO FERREIRA	
RESPONSÁVEL TÉCNICO		FLÁVIA CRISTINA BARBOSA	
ENGRº CIVIL FLÁVIA C. BARBOSA		CREA: MG-187.842/D	
DESENHO		ENGRº MECÂNICO GERMAN LOZANO	
EMPREENDIMENTO		ENGRº MECÂNICO PEDRO COSTA	
CONSTRUÇÃO DA UBS FERNANDES			
ENDEREÇO		DISCIPLINA	
RUA IZANOR DE PAIVA CHIARINI, B. FERNANDES		METÁLICA	
SANTA RITA DO SAPUCAÍ - MINAS GERAIS		FASE DO PROJETO	
ASSUNTO		EXECUTIVO	
PROJETO DE ESTRUTURA METÁLICA		FOLHA Nº.	
DETALHAMENTO E LISTA DE MATERIAIS		2	
DATA INICIAL	ESCALA	REVISÃO	ARQUIVO
16/05/2022	INDICADA	R00	DAC-PMSRS-FER-PE-MET-R00.dwg