


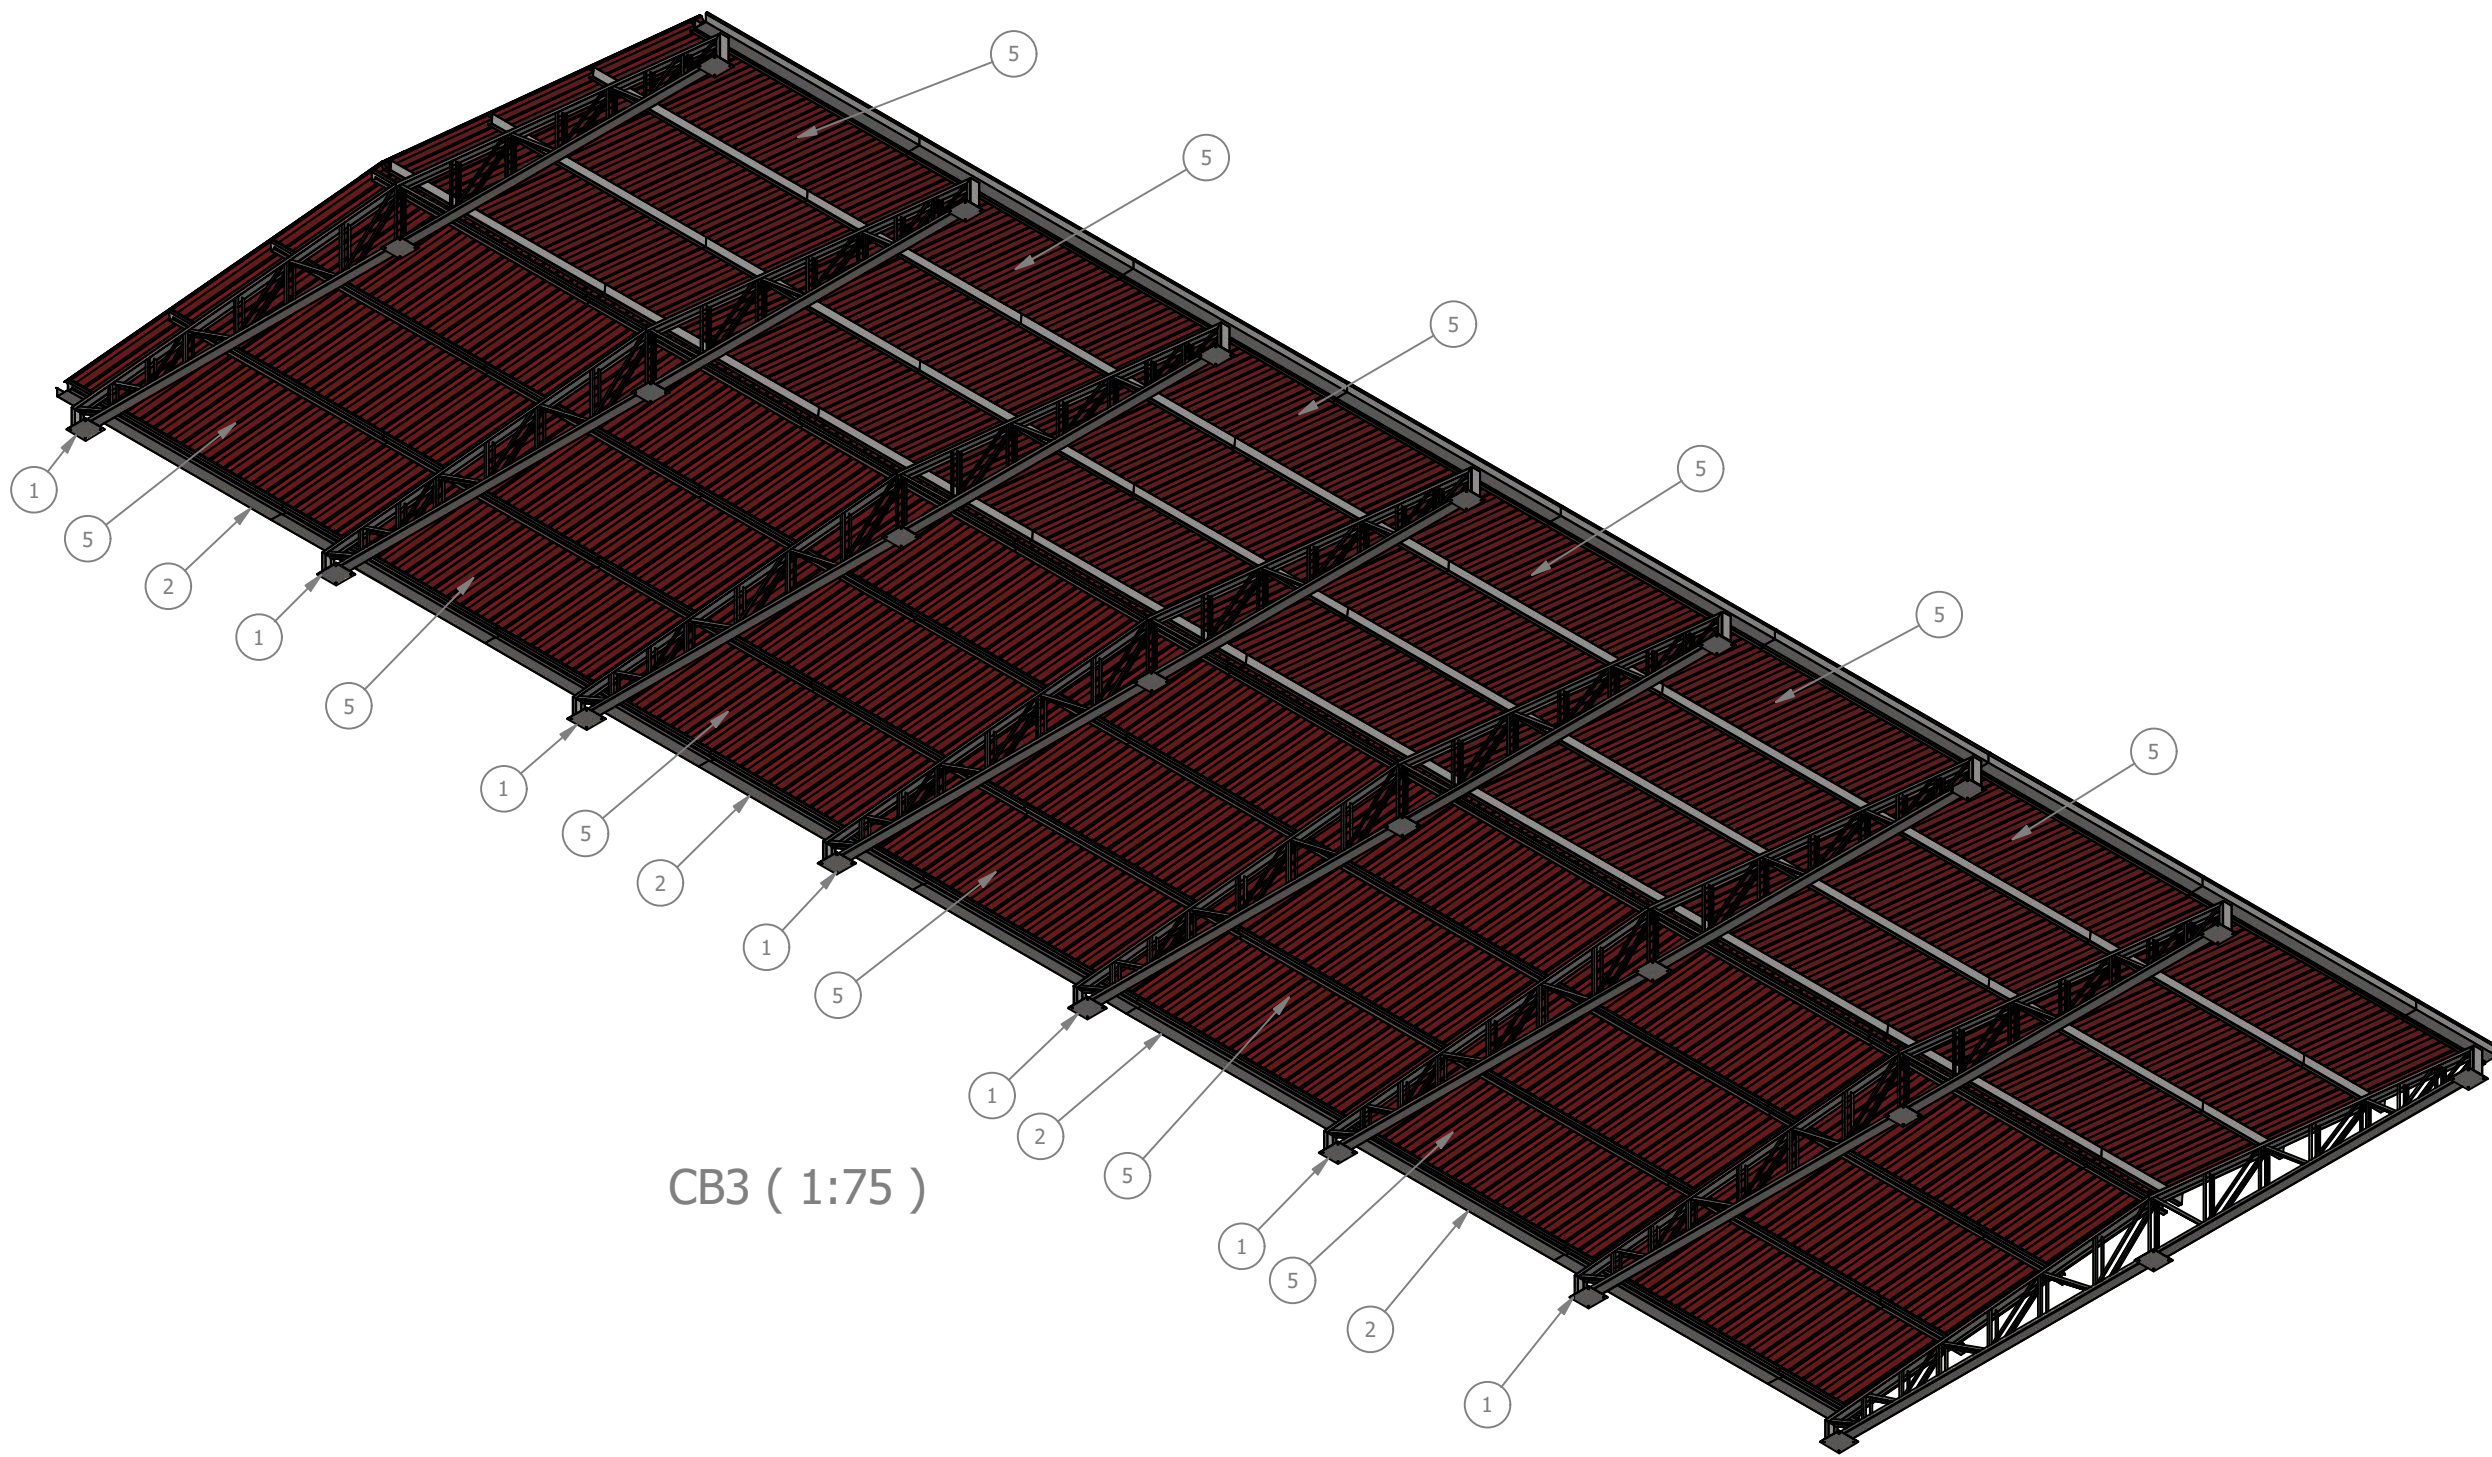


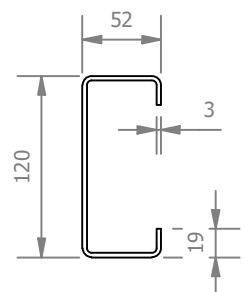

CB3 (1:75)

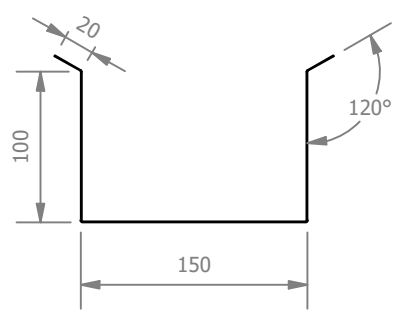


Terça (1:5)

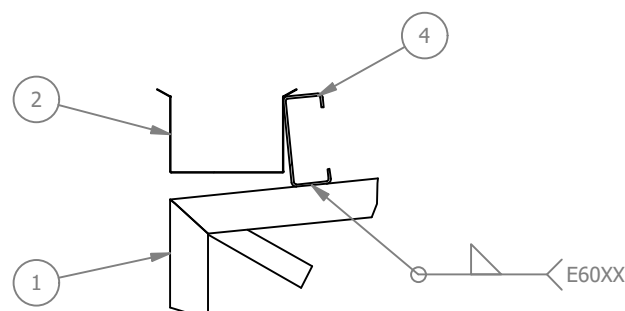


DETALHE V
ESCALA 1:10

PESO DA ESTRUTURA (SEM TELHAS E SEM CALHAS): 2457,34 kg


ID	ITEM	QTD	DESCRIÇÃO	COMPRIM.	MATERIAL	PESO
1	TR3A	8				162 kg
2	Calha	18	150 x 100 x 0,65	3000	Aço Galvanizado	5,9 kg
3	Cumeeira TR40 - 980mm útil	26	Cumeeira Trapezoidal		Aço Galvanizado	2,5 kg
4	TERÇA 120x52x19x3	72	120 x 52 x 19 x 3	3000	Aço 1020	17,1 kg
5	Telha TR40 - 980mm útil (3)	52	TR40-980 x 0,5	4430	Aço Galvanizado	21,8 kg

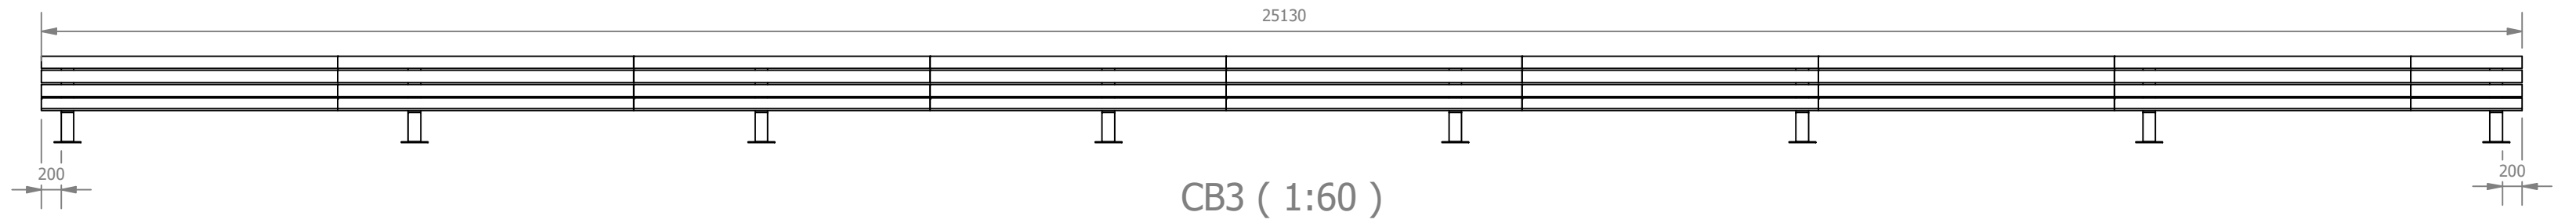


CB3 (1:60)

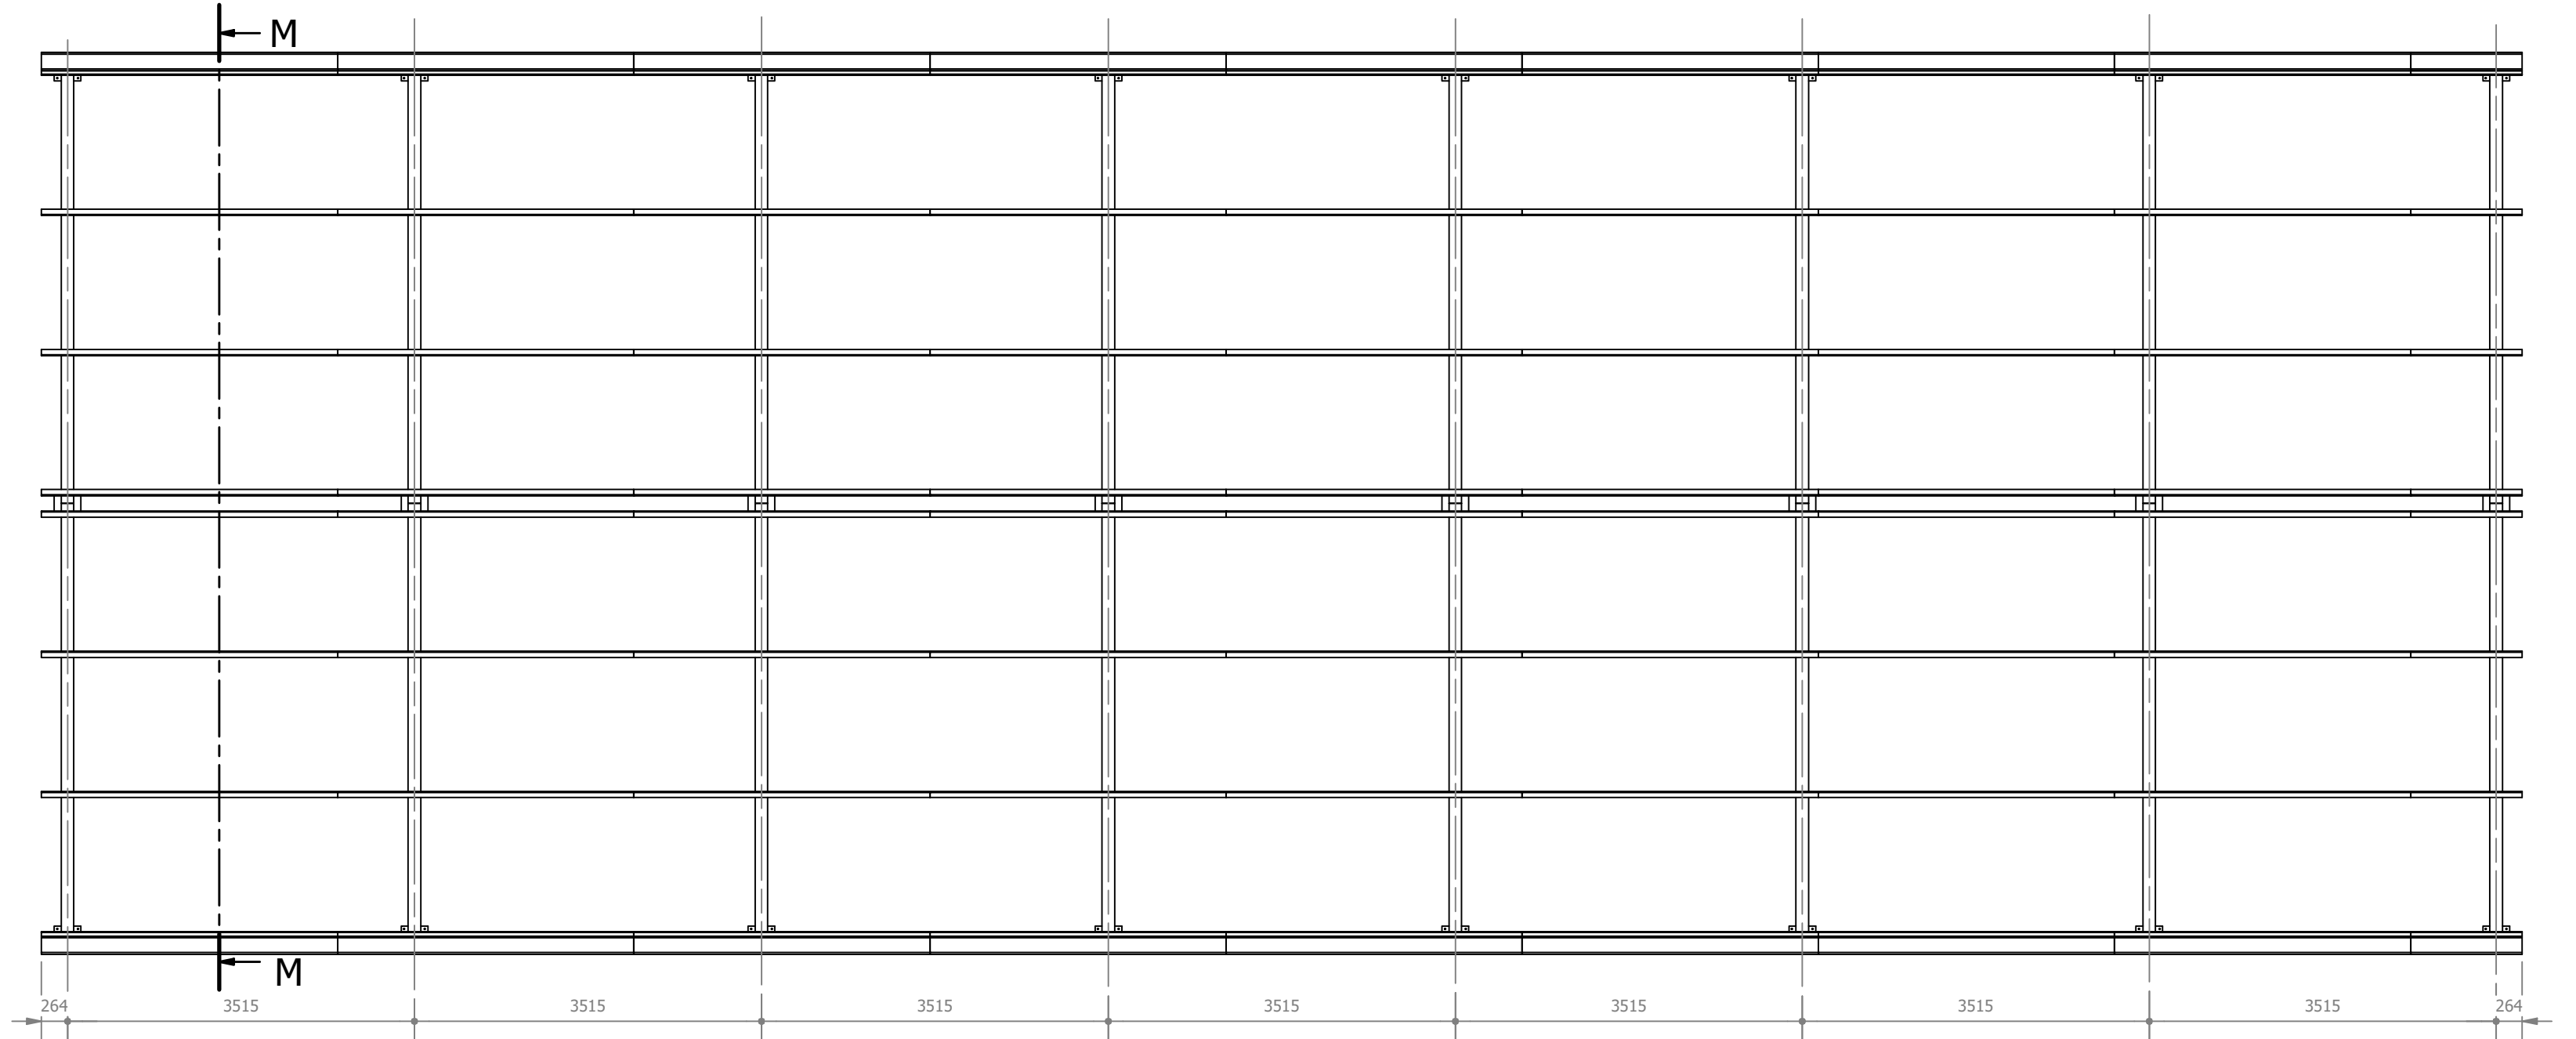


SEÇÃO M-M
ESCALA 1:25

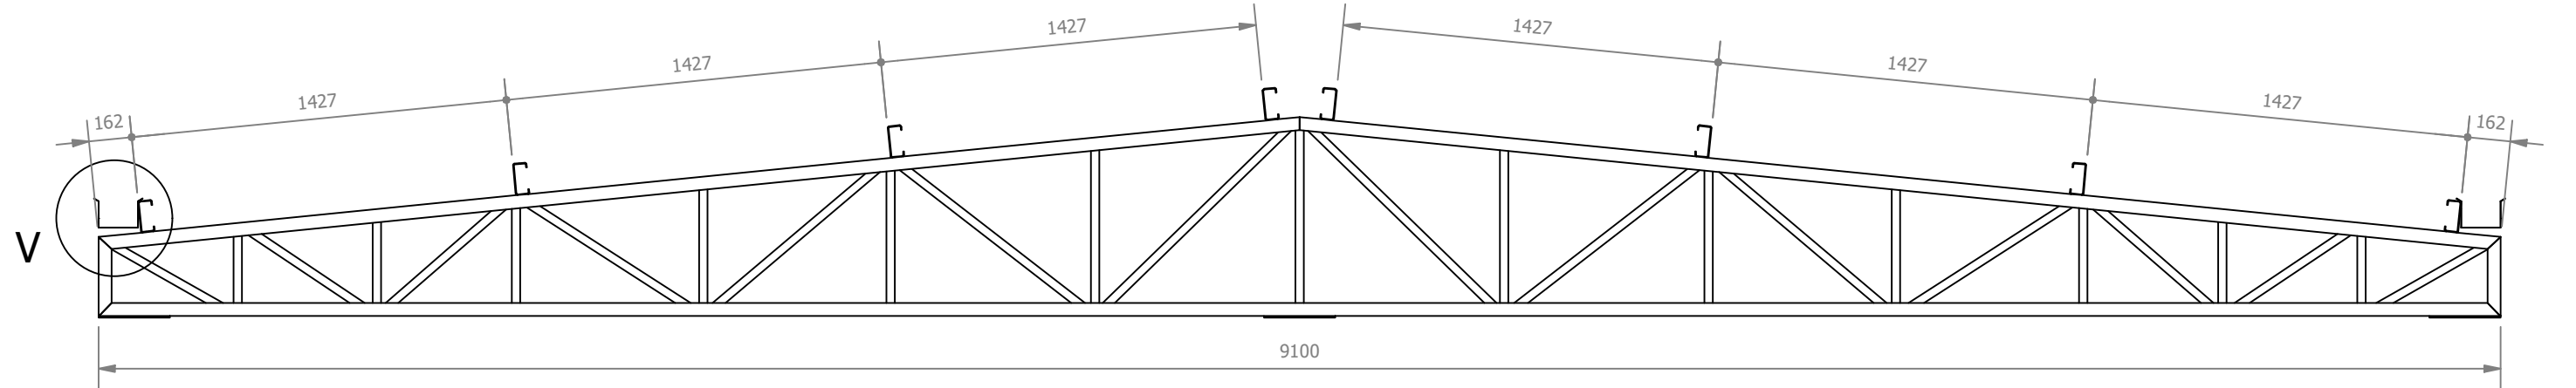


ID	ITEM	QTD	DESCRIÇÃO	COMPRIM.	MATERIAL	PESO
1	U3	1	Perfil U 127x50x3	9100	Aço 1020	46,4 kg
2	Ch1	3	270 x 270 x 6,35		Aço ASTM A36	3,6 kg
3	L1	4	Cantoneira L 1.1/4 x 1.1/4 x 1/8	348	Aço ASTM A36	0,5 kg
4	L2	4	Cantoneira L 1.1/4 x 1.1/4 x 1/8	401	Aço ASTM A36	0,6 kg
5	L3	4	Cantoneira L 1.1/4 x 1.1/4 x 1/8	454	Aço ASTM A36	0,7 kg
6	L4	4	Cantoneira L 1.1/4 x 1.1/4 x 1/8	525	Aço ASTM A36	0,8 kg
7	L5	4	Cantoneira L 1.1/4 x 1.1/4 x 1/8	587	Aço ASTM A36	0,9 kg
8	L6	4	Cantoneira L 1.1/4 x 1.1/4 x 1/8	596	Aço ASTM A36	0,9 kg
9	L7	4	Cantoneira L 1.1/4 x 1.1/4 x 1/8	605	Aço ASTM A36	0,9 kg
10	L8	4	Cantoneira L 1.1/4 x 1.1/4 x 1/8	669	Aço ASTM A36	1 kg
11	L9	4	Cantoneira L 1.1/4 x 1.1/4 x 1/8	673	Aço ASTM A36	1,1 kg
12	L10	2	Cantoneira L 1.1/4 x 1.1/4 x 1/8	749	Aço ASTM A36	1,2 kg
13	U1	2	Perfil U 127x50x3	300	Aço 1020	1,4 kg
14	L11	4	Cantoneira L 1.1/4 x 1.1/4 x 1/8	816	Aço ASTM A36	1,3 kg
15	L12	4	Cantoneira L 1.1/4 x 1.1/4 x 1/8	900	Aço ASTM A36	1,4 kg
16	L13	4	Cantoneira L 1.1/4 x 1.1/4 x 1/8	952	Aço ASTM A36	1,5 kg
17	L14	4	Cantoneira L 1.1/4 x 1.1/4 x 1/8	1054	Aço ASTM A36	1,6 kg
18	U2	2	Perfil U 127x50x3	4573	Aço 1020	23,3 kg

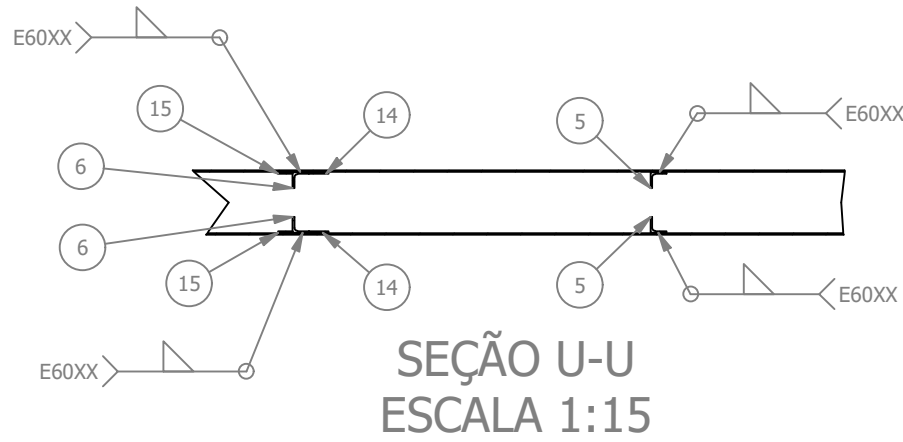


SEÇÃO U-U
ESCALA 1:15

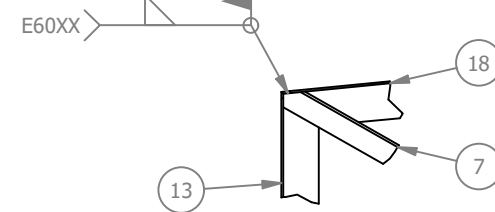


DETALHE R
ESCALA 1:10

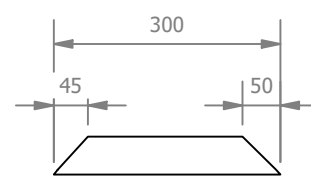


U1 (1:10)

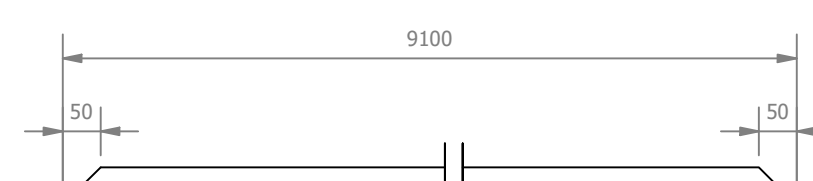


U3 (1:10)

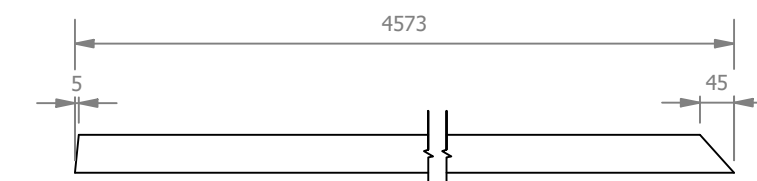


U2 (1:10)

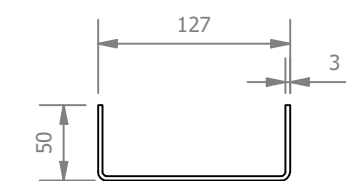


Perfil U (1:5)

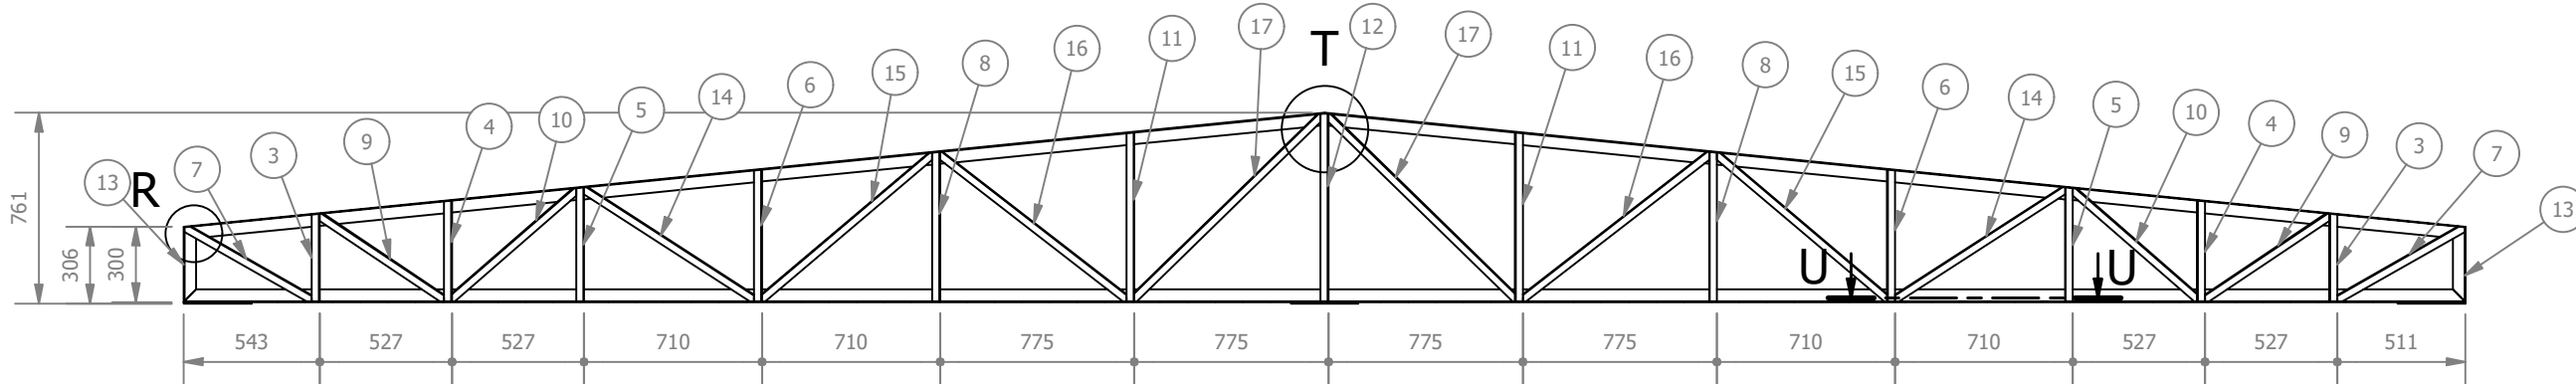


SEÇÃO P-P
ESCALA 1:30

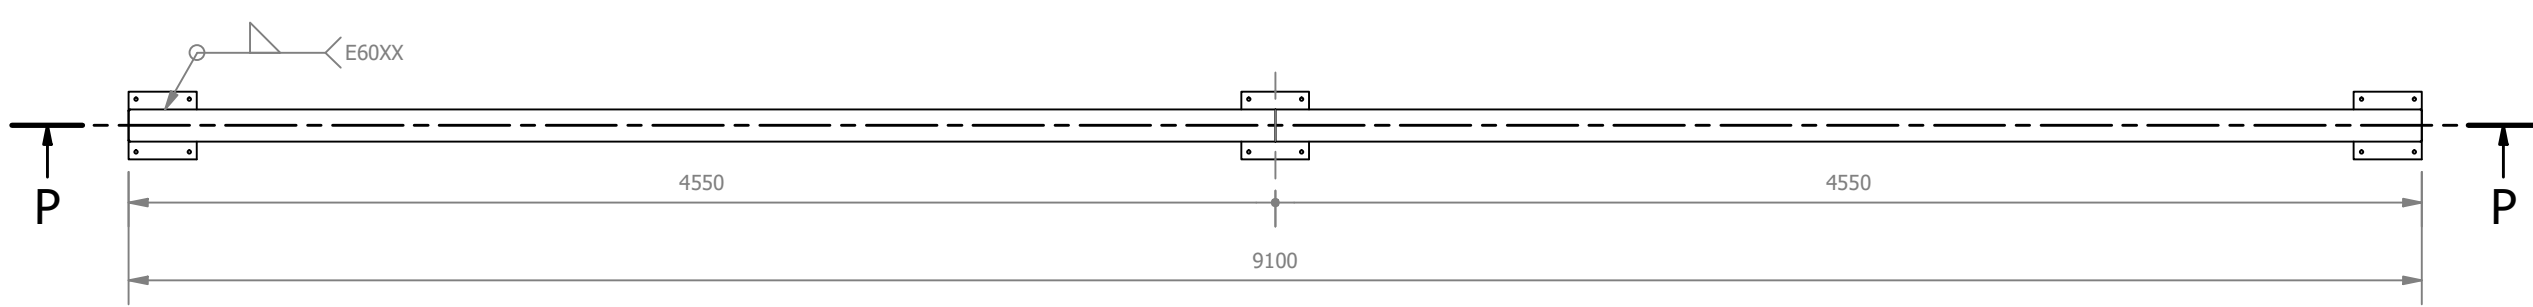


TR3 (1:30)

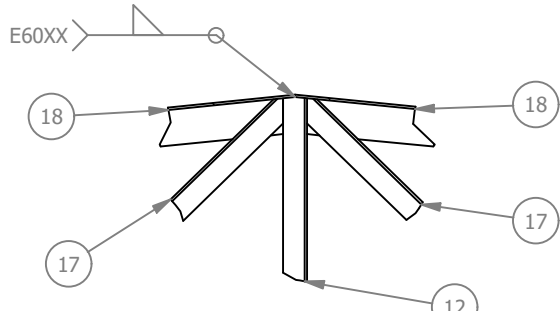

DETALHE T
ESCALA 1:10

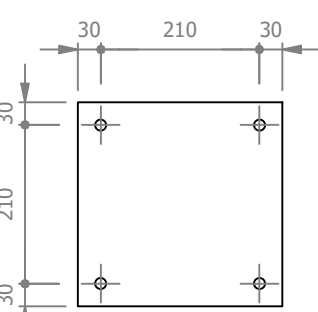

Ch1 (1:10)

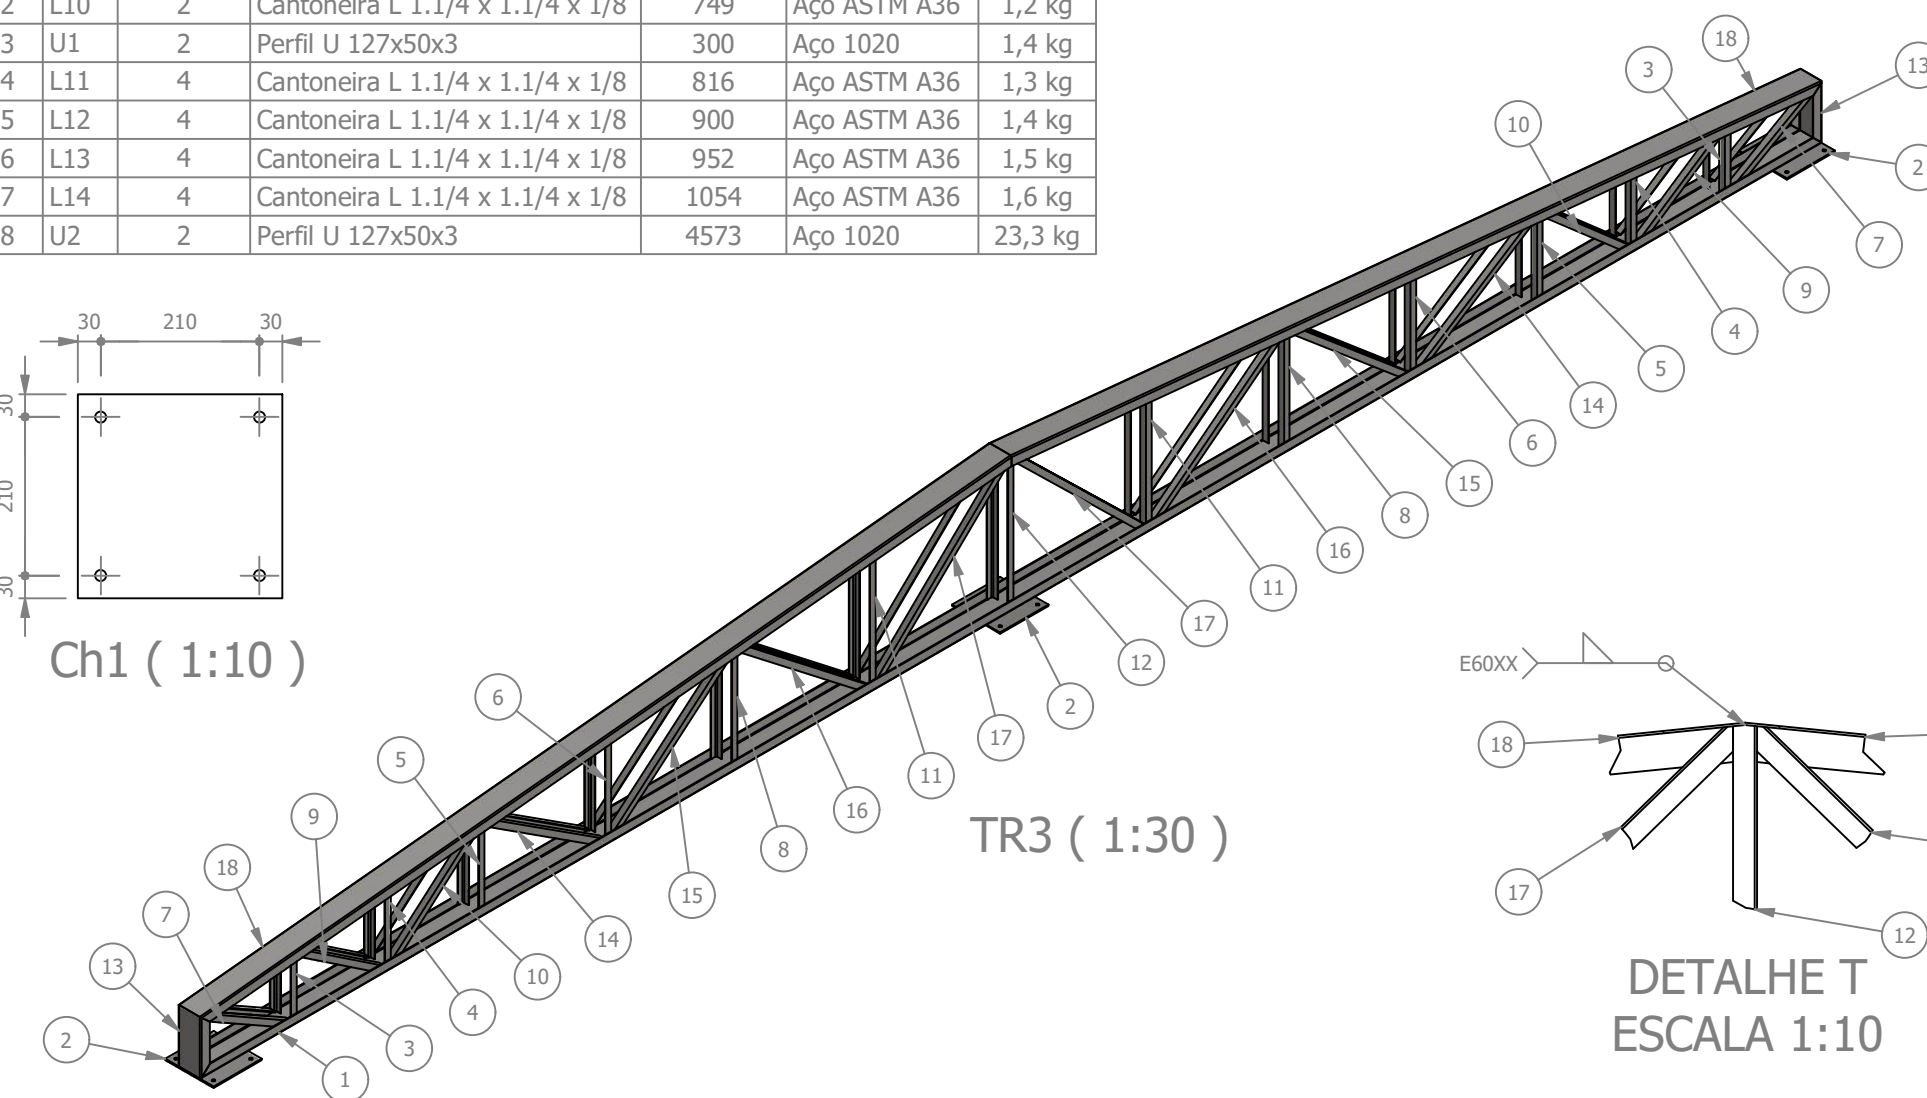

TR3 (1:30)



Rua Miguel Vianna, nº 81, sala 12
Bairro Morro Chic
CEP: 37500-080 - Itajubá / MG
Tel: (35) 3623-5720
www.dacengenharia.com.br

GERÊNCIA DE PROJETOS
PEDRO HENRIQUE JUSTINIANO ENGº CIVIL
COORDENAÇÃO DE PROJETOS
ALOISIO CAETANO FERREIRA MG-67.132/D
PROJETO
RESPONSÁVEL TÉCNICO
FLÁVIA CRISTINA BARBOSA
ENGº CIVIL FLÁVIA C. BARBOSA CREA: MG-187.842/D
ENGº MECÂNICO GERMAN LOZANO
DESENHO
ENGº MECÂNICO PEDRO COSTA

CONSTRUÇÃO DA UBS FERNANDES

ENDEREÇO
RUA IZANOR DE PAIVA CHIARINI, B. FERNANDES
SANTA RITA DO SAPUCAÍ - MINAS GERAIS

ASSUNTO
PROJETO DE ESTRUTURA METÁLICA
DETALHAMENTO E LISTA DE MATERIAIS

DISCIPLINA
METÁLICA

FASE DO PROJETO
EXECUTIVO

FOLHA Nº:
3

DATA INICIAL
16/05/2022
ESCALA
INDICADA
REVISÃO
R00
ARQUIVO
DAC-PMSRS-FER-PE-MET-R00.dwg