




PROJETO DE INSTALAÇÕES HIDRÁULICAS - CONSTRUÇÃO DA UBS FERNANDES
ESCALA INDICADA

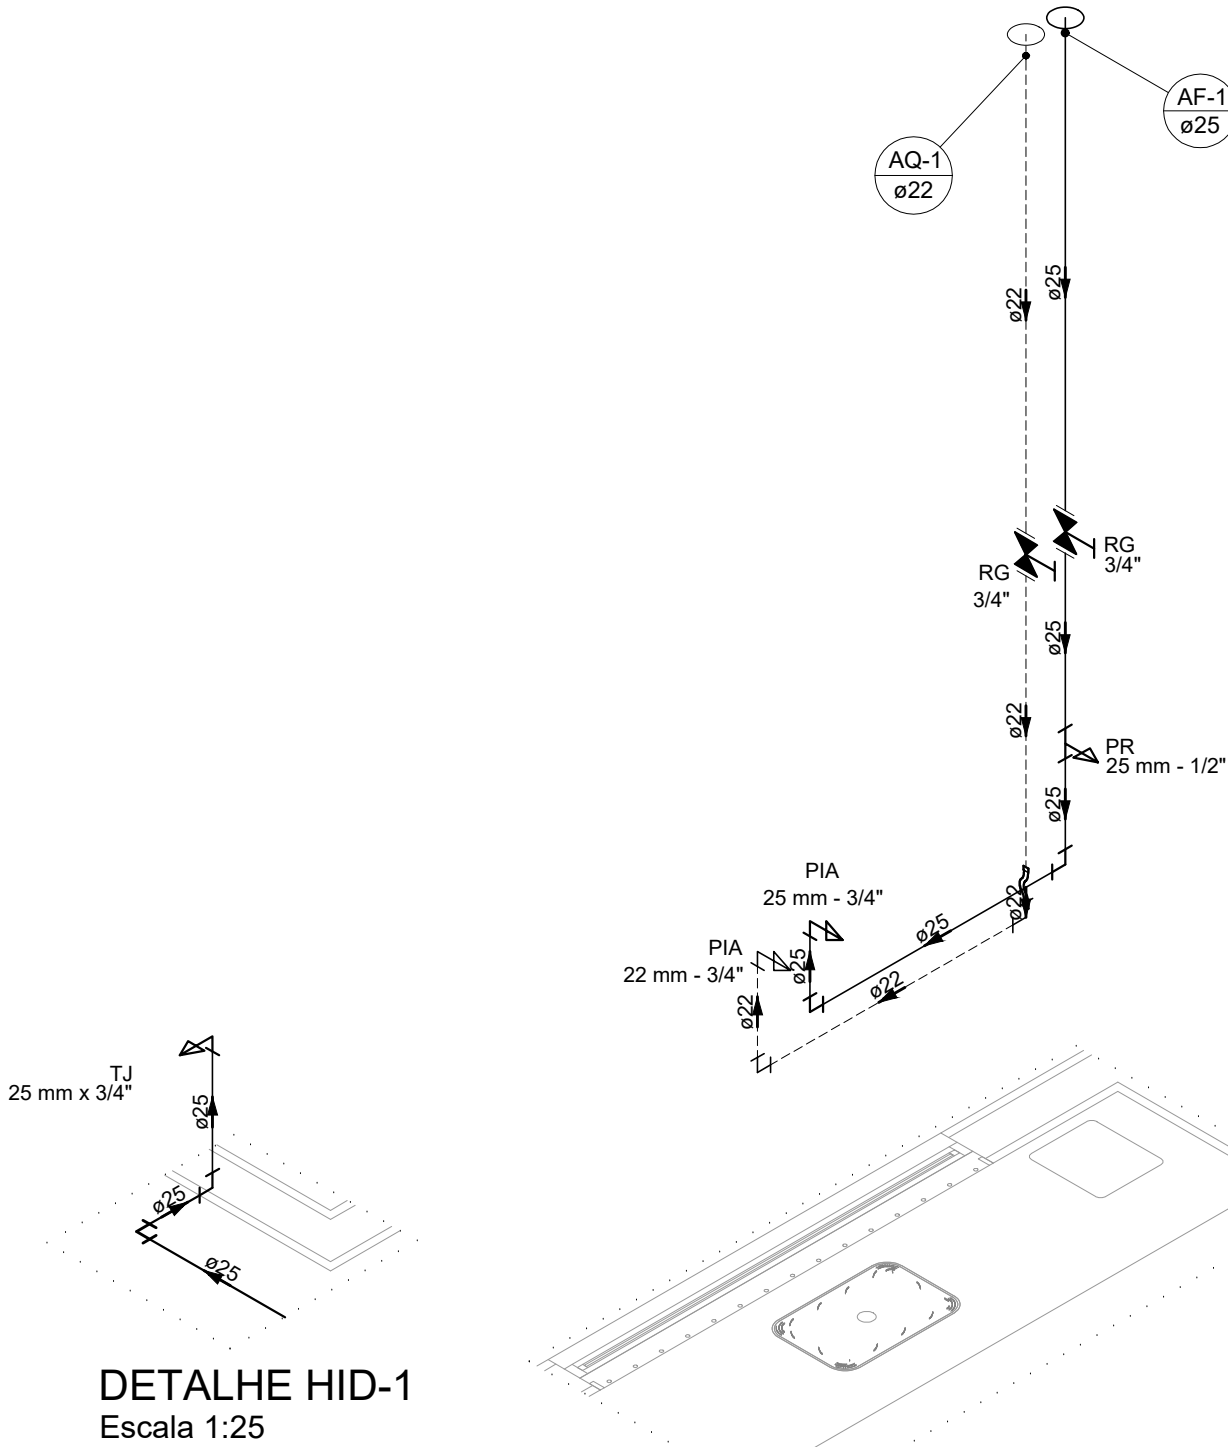


DETALHE HID-1
Escala 1:25

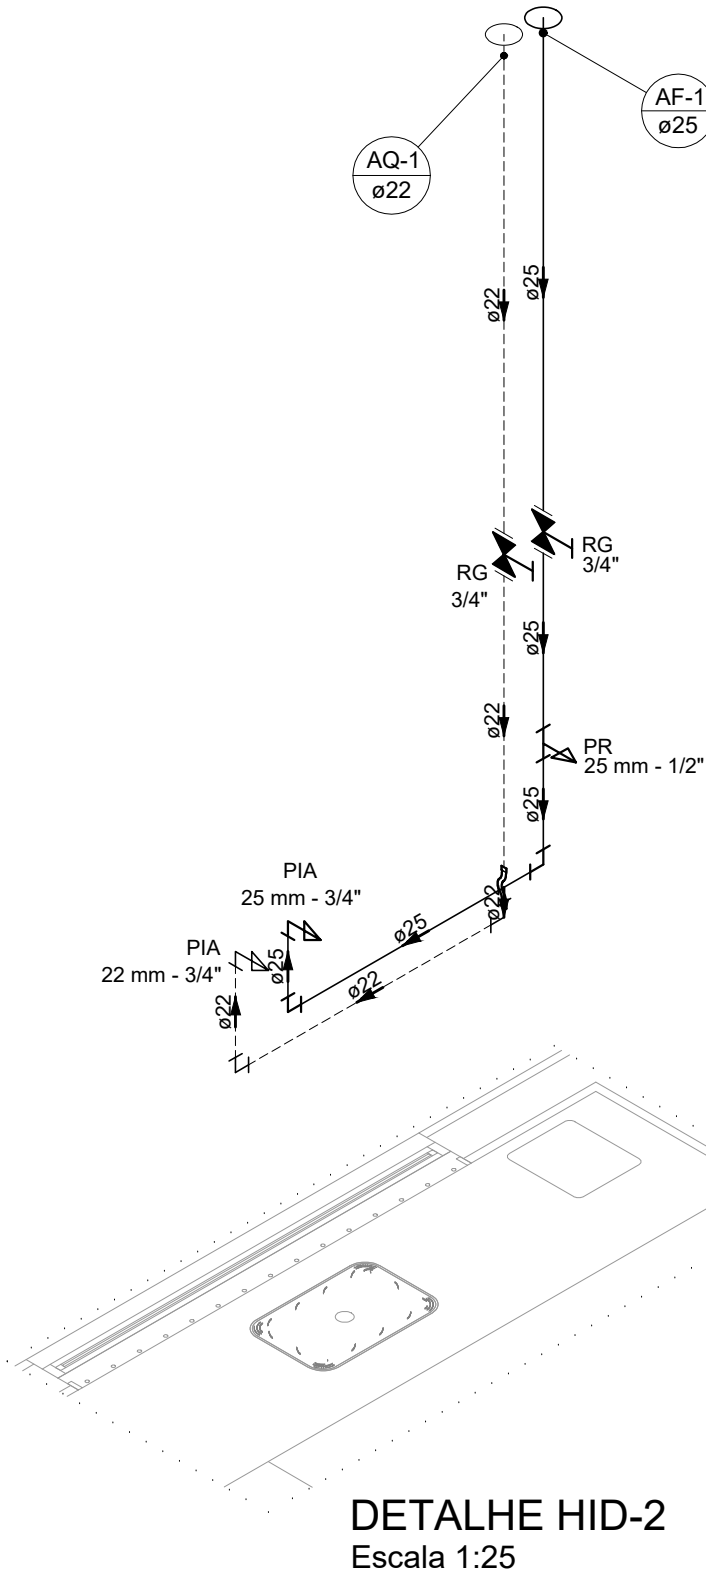


DETALHE HID-2
Escala 1:25

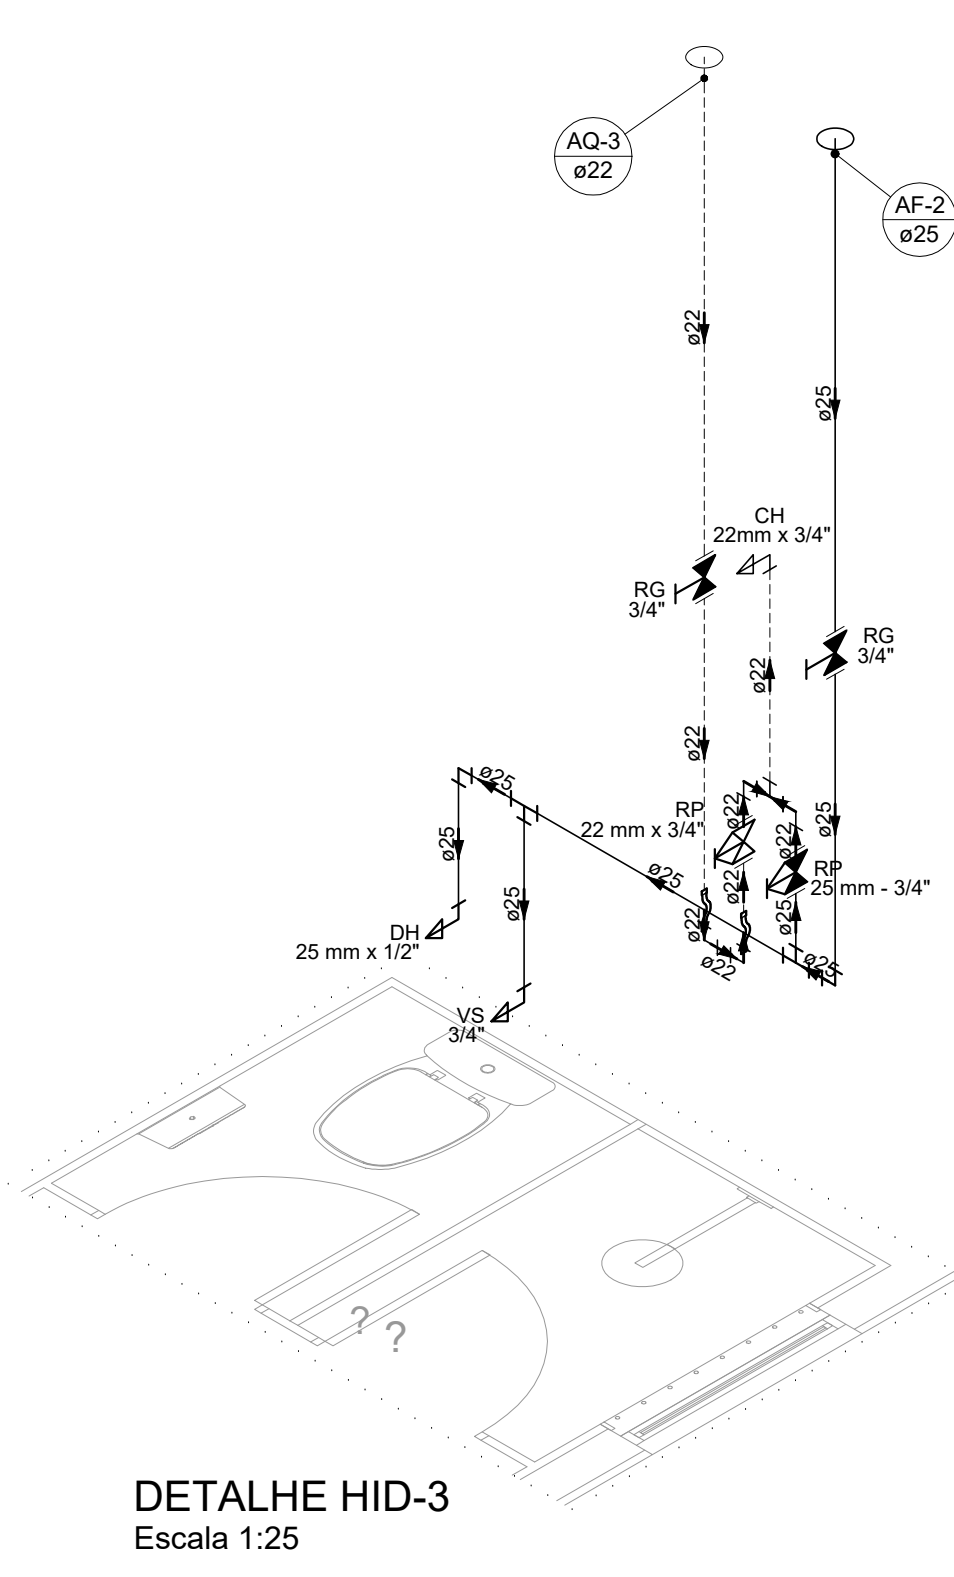


DETALHE HID-3
Escala 1:25

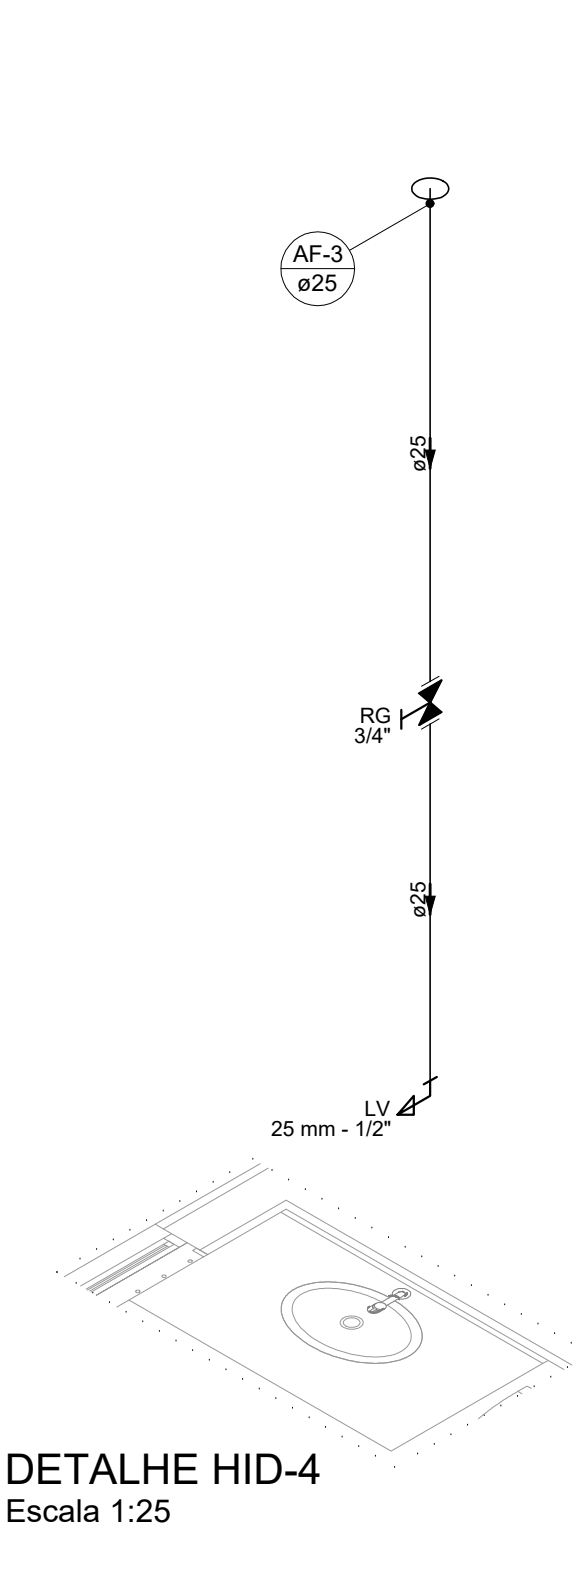

DETALHE HID-4
Escala 1:25

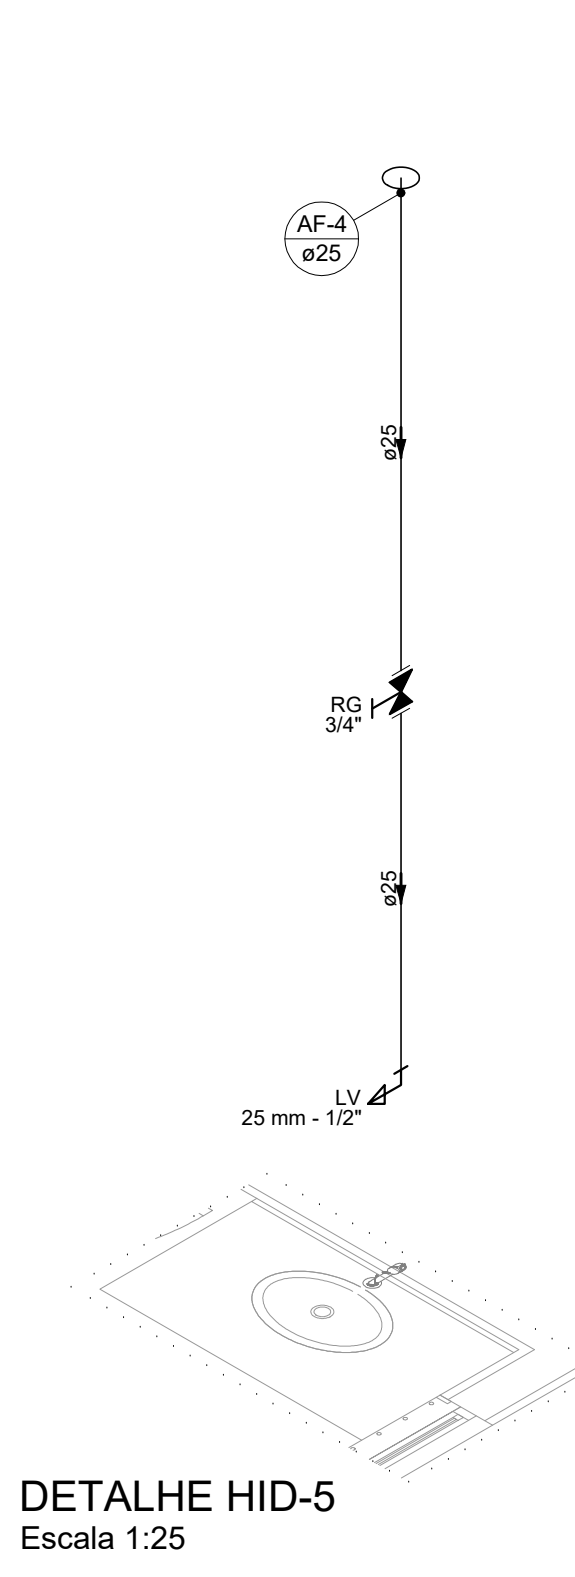

DETALHE HID-5
Escala 1:25

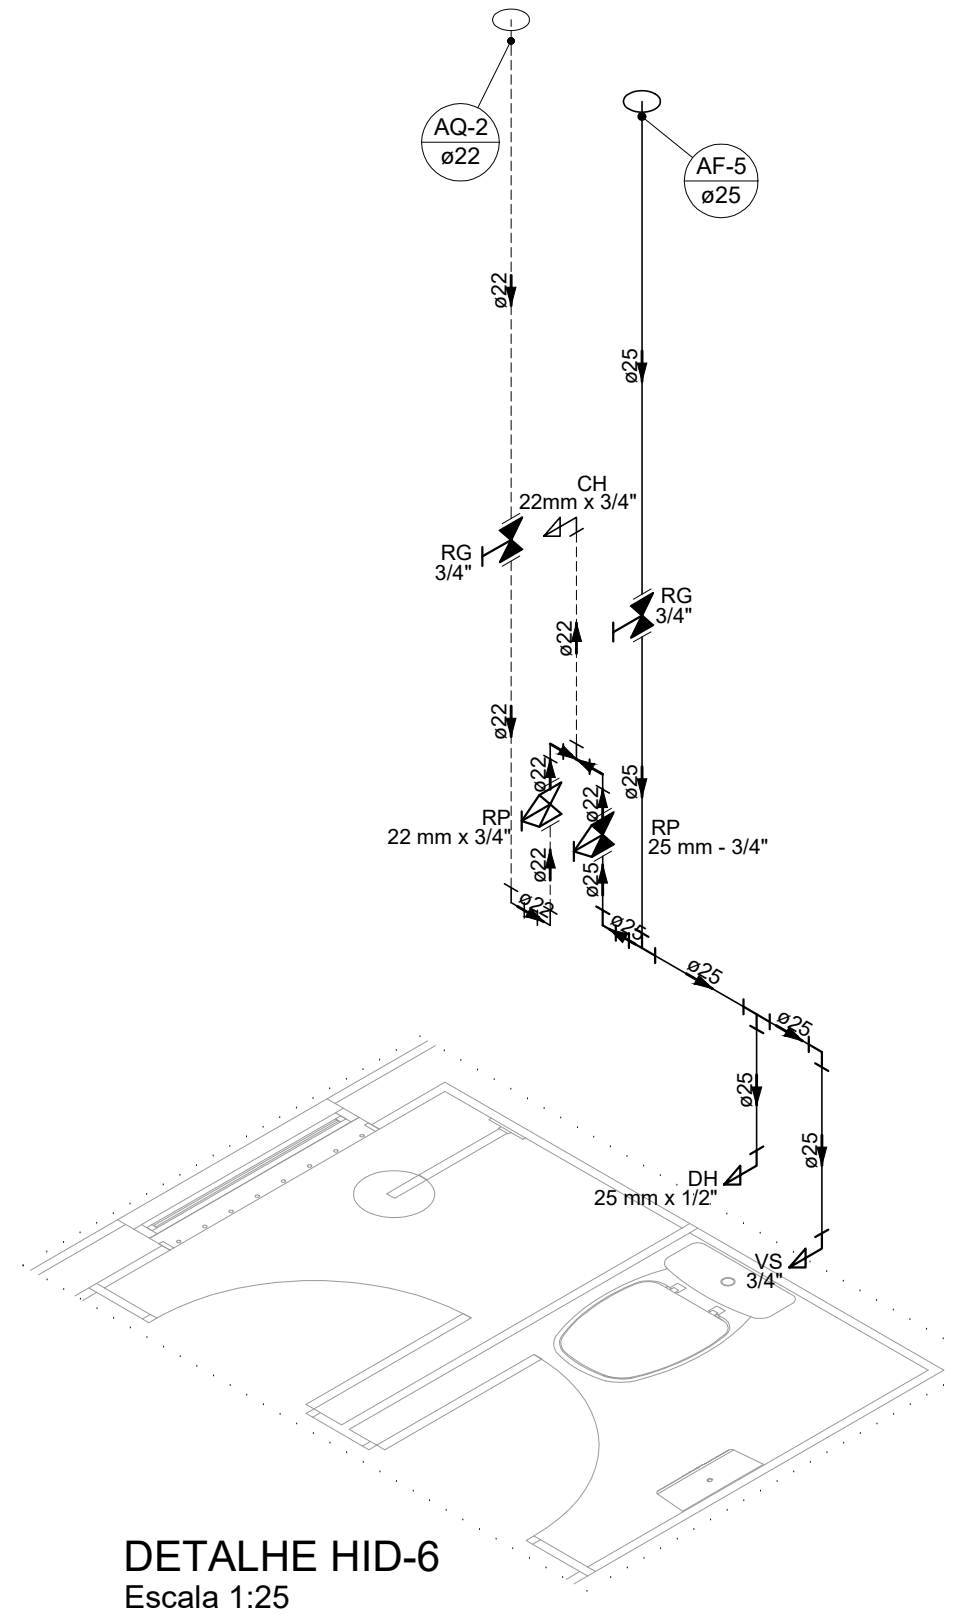


DETALHE HID-6
Escala 1:25

Legenda das indicações - PAV. TERREO	
CH	Chuveiro Ducha - 22mm x 3/4"
LV	Lavatório com joelho de 90° - 22mm - 1/2"
PIA	Pia de cozinha com joelho de 90° - 22 mm - 3/4"
RP	Registro de Pressão com CPVC - 22 mm x 3/4"
RG	Registro de gaveta c/canopla cromada c/ CPVC - 3/4"
TLR	Tanque de lavar com joelho de 90° - 22 mm - 3/4"
HIDRÔMETRO	Hidrômetro - cavalete 3/4"
BE	Bebedouro com Te de 90° - 25 mm - 1/2"
BE	Bebedouro com joelho de 90° - 25 mm - 1/2"
DH	Ducha Higiénica - 25 mm x 1/2"
LV	Lavatório com joelho de 90° - 25 mm - 1/2"
PIA	Pia de cozinha com joelho de 90° - 25 mm - 3/4"
RG	Registro bruto gaveta ABNT c/PVC soldável - 1.1/2"
RG	Registro de Pressão com PVC soldável - 25 mm - 3/4"
RP	Registro de Pressão com PVC soldável - 25 mm - 3/4"
RG	Registro de gaveta c/canopla cromada c/PVC soldável - 1.1/2"
RG	Registro de gaveta c/canopla cromada c/PVC soldável - 3/4"
TLR	Tanque de lavar com joelho de 90° - 25 mm - 3/4"
TJ	Torneira de Jardim com joelho 90° - 25 mm x 3/4"
VD	Valvula de descarga c/PVC soldável - 1.1/2"
VS	Vaso Sanitário com válvula de descarga - 1 1/2"
VS	Vaso sanitário com caixa acoplada - 3/4"


ALTURA DOS PONTOS DE ÁGUA		
SIGLA	ITEM	ALTURA
BE	BEBEDOURO	90 CM
CH	CHUVEIRO	210 CM
DH	DUCHA HIGIÊNICA	30 CM
TJ	TORNEIRA DE JARDIM	50 CM
PIA	PIA DE COZINHA	110 CM
TLR	TANQUE	110 CM
LV	LAVATÓRIO	60 CM
VS	VASO SANITÁRIO	15 CM
PR	PURIFICADOR DE ÁGUA	120 CM
RG	REGISTRO DE GAVETA ALTO	180 CM
RP	REGISTRO DE PRESSÃO	110 CM
---	RAMAL DE ÁGUA FRIA	80 CM
---	RAMAL DE ÁGUA QUENTE	70 CM

NOTAS:


- TODOS OS TUBOS E CONEXÕES DA REDE DE ÁGUA FRIA SERÃO EM PVC RÍGIDO SOLDÁVEL CLASSE 15;
- TODA FURAÇÃO DOS RESERVATÓRIOS PARA A PASSAGEM DOS TUBOS DEVERÁ SER FEITA CONFORME RECOMENDAÇÃO DO FABRICANTE DOS MESMOS, EM ALGUNS CASOS, ADAPTAÇÕES PODEM SER NECESSÁRIAS ÀS INDICAÇÕES DESTES PROJETO;
- O RESERVATÓRIO DEVE SER UM RECIPIENTE ESTANQUE QUE POSSUA TAMPA OPACA, FIRMEMENTE PRESA NA SUA POSIÇÃO, COM VEDAÇÃO QUE IMPEÇA A ENTRADA DE LÍQUIDOS, POEIRAS, INSETOS E OUTROS ANIMAIS NO SEU INTERIOR;
- PARA FAZER A TRANSIÇÃO ENTRE AS TUBULAÇÕES PLÁSTICAS E AS PEÇAS METÁLICAS DEVE SER UTILIZADO CONEXÕES COM BUCHA DE LATÃO.

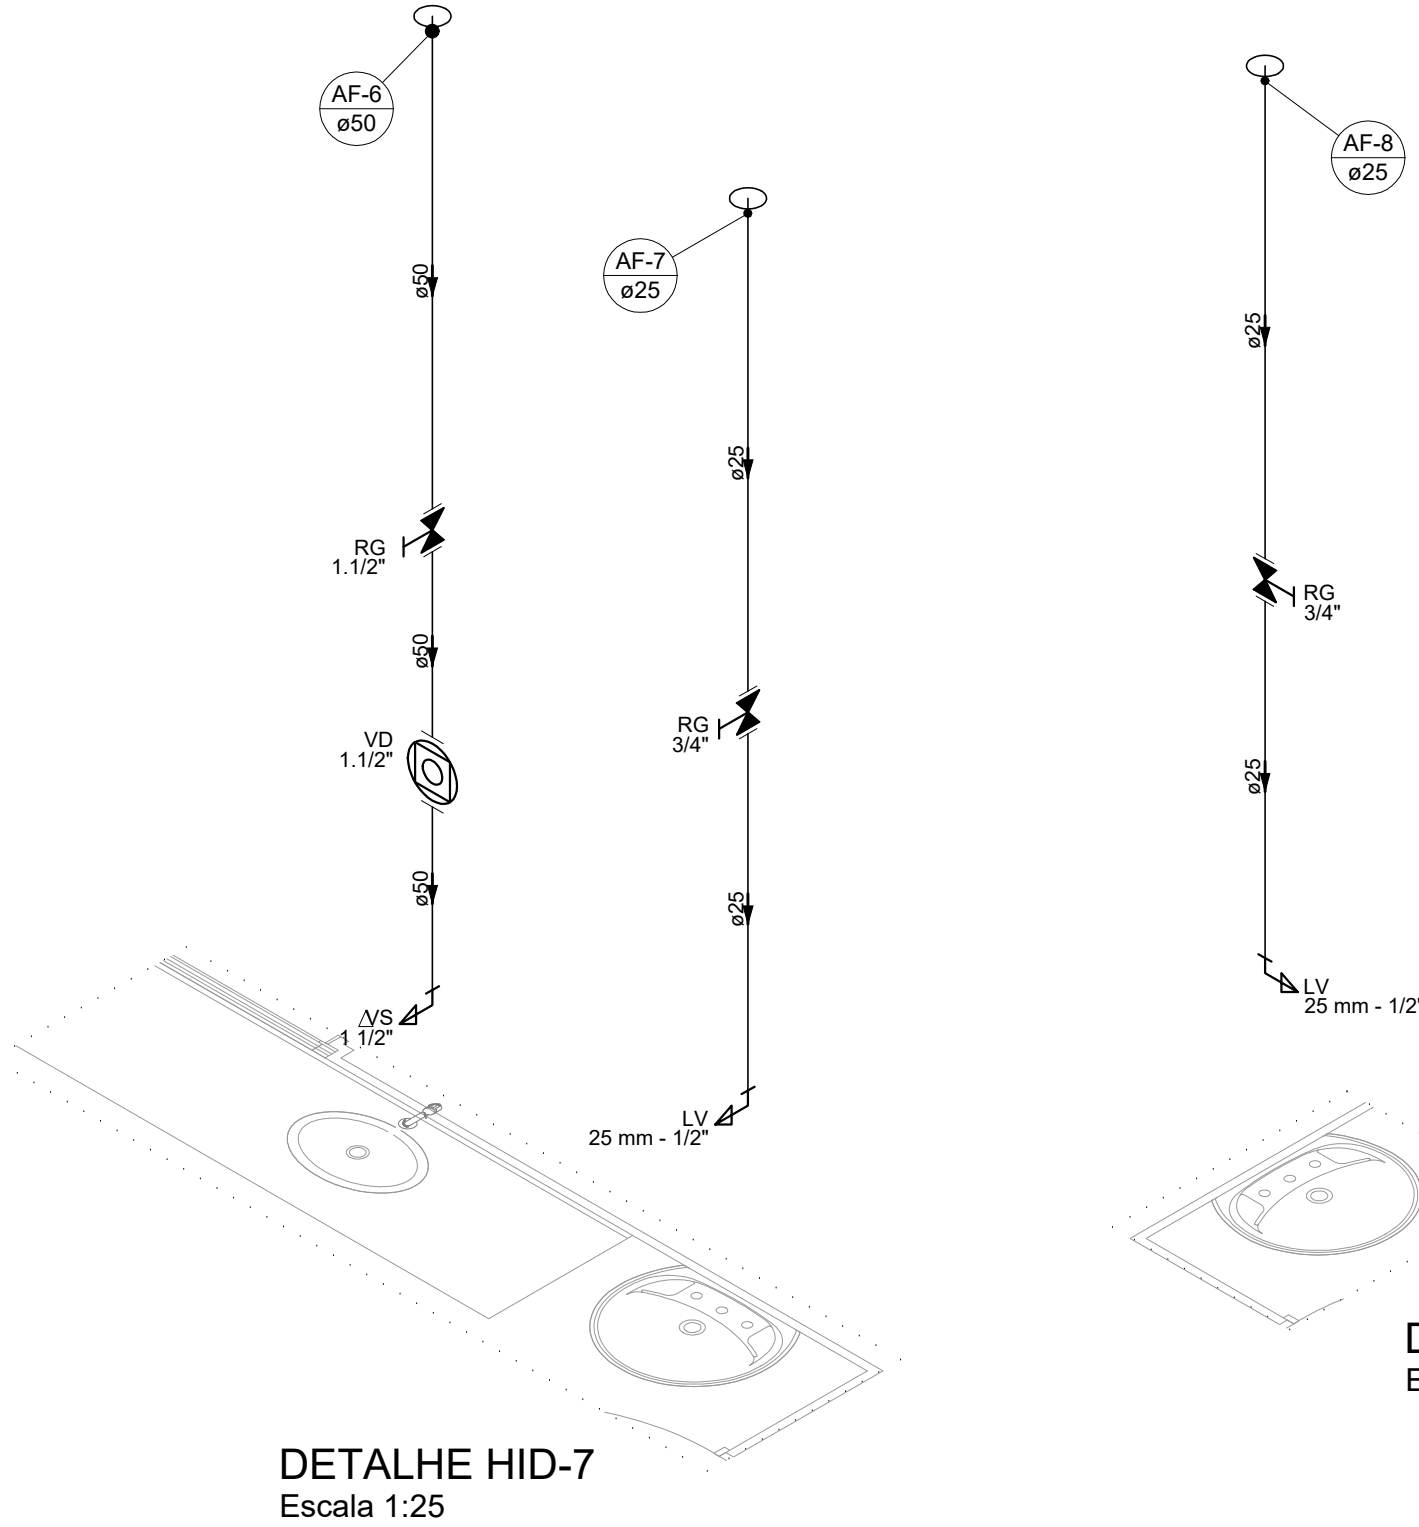


DETALHE HID-7
Escala 1:25

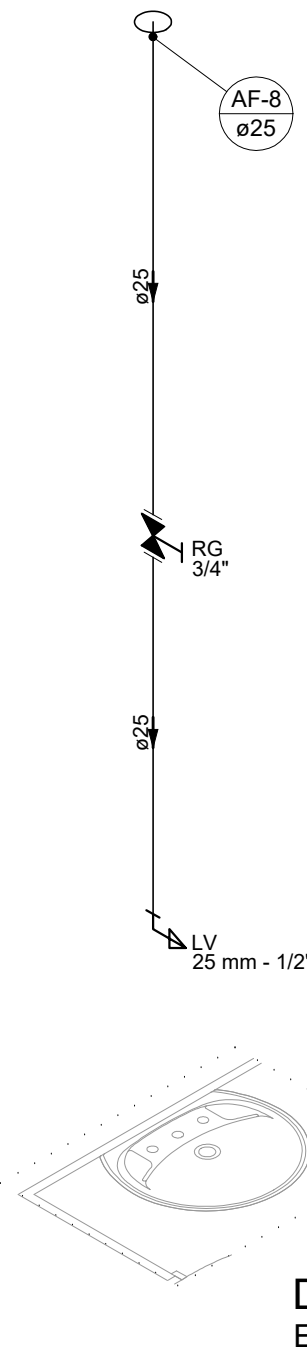


DETALHE HID-8
Escala 1:25

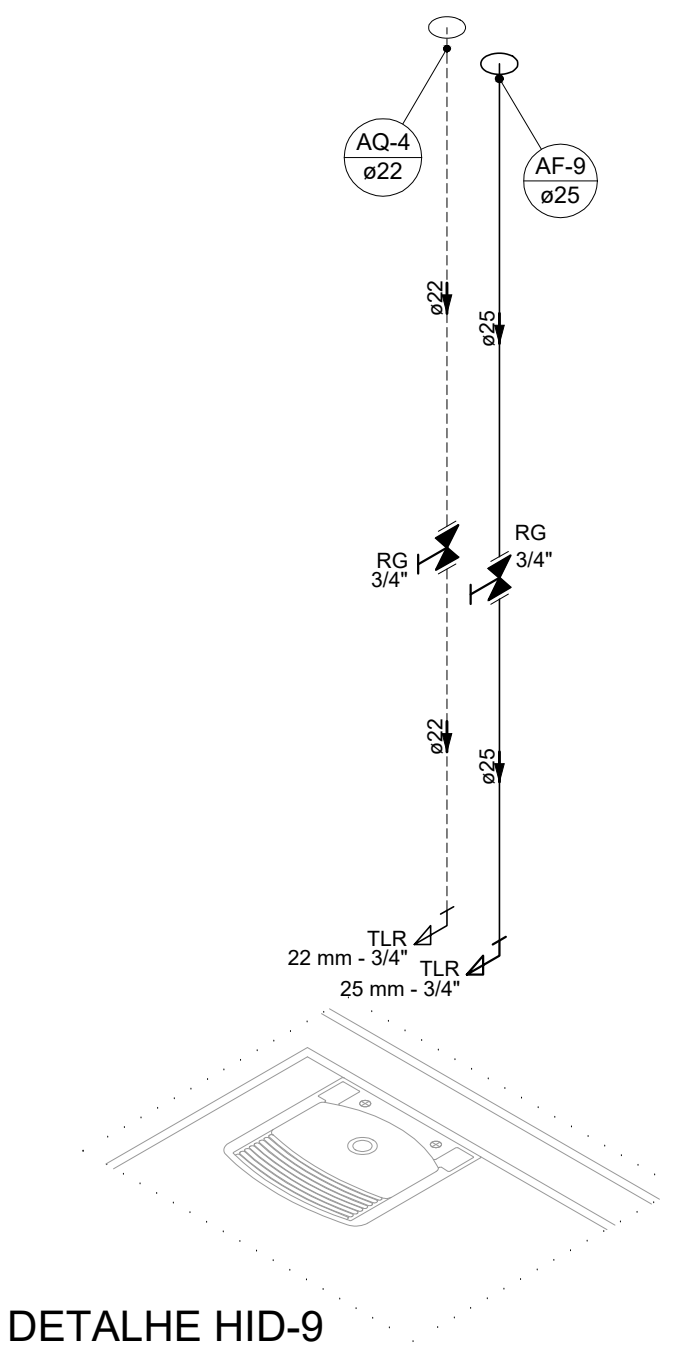


DETALHE HID-9
Escala 1:25

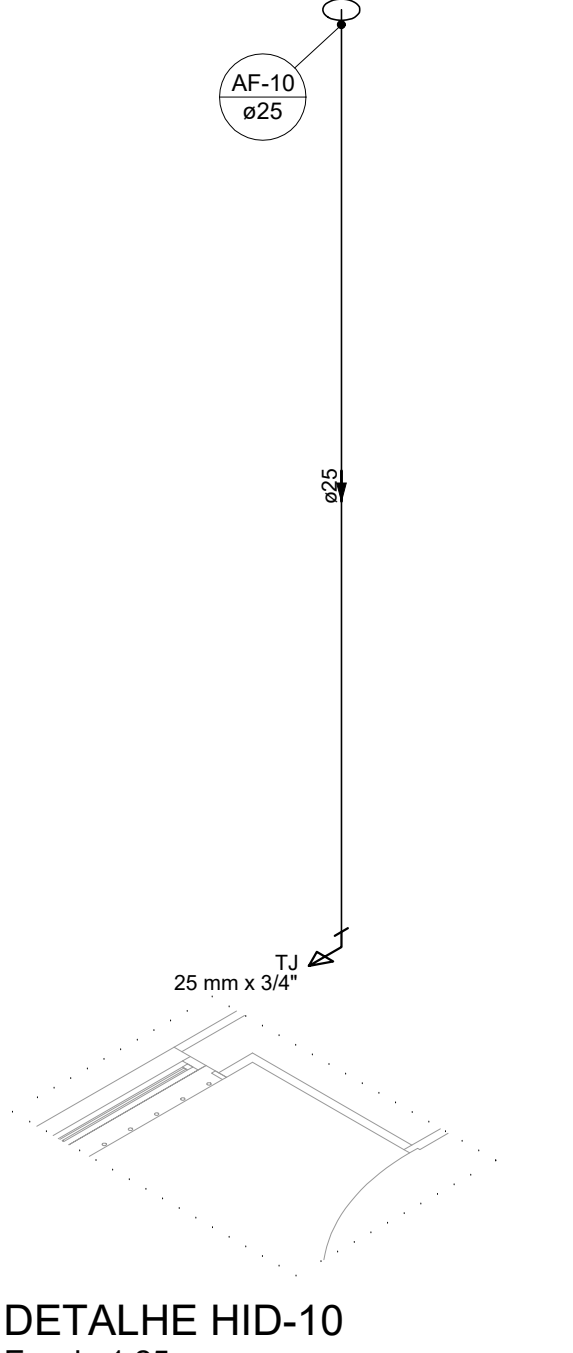

DETALHE HID-10
Escala 1:25

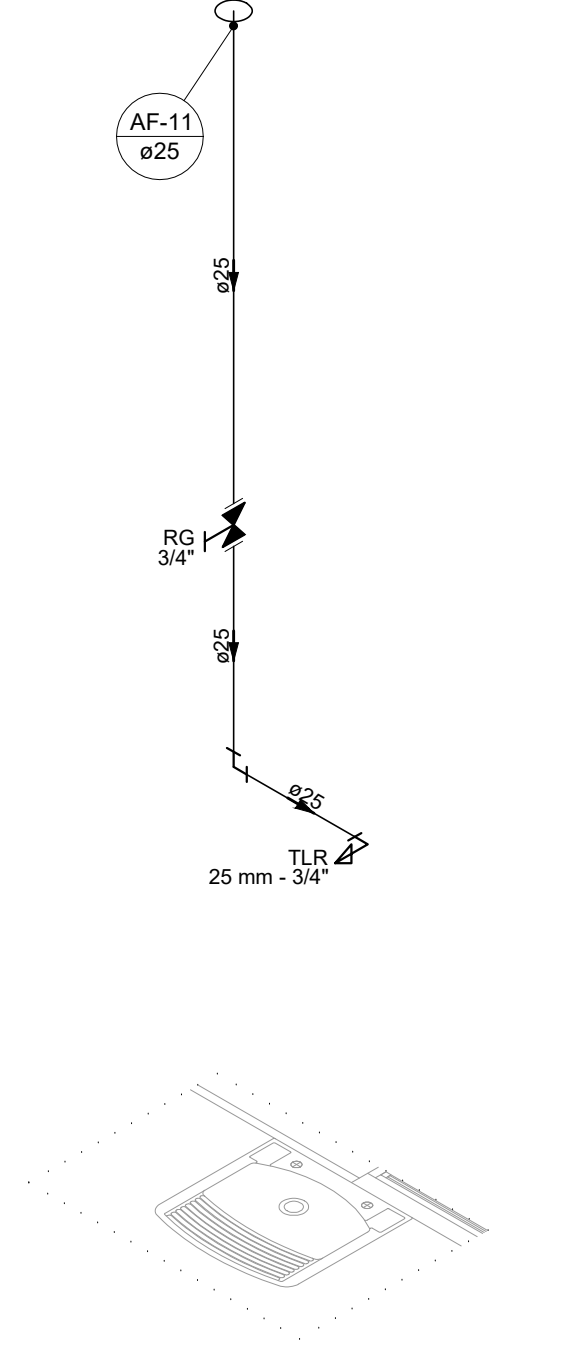

DETALHE HID-11
Escala 1:25

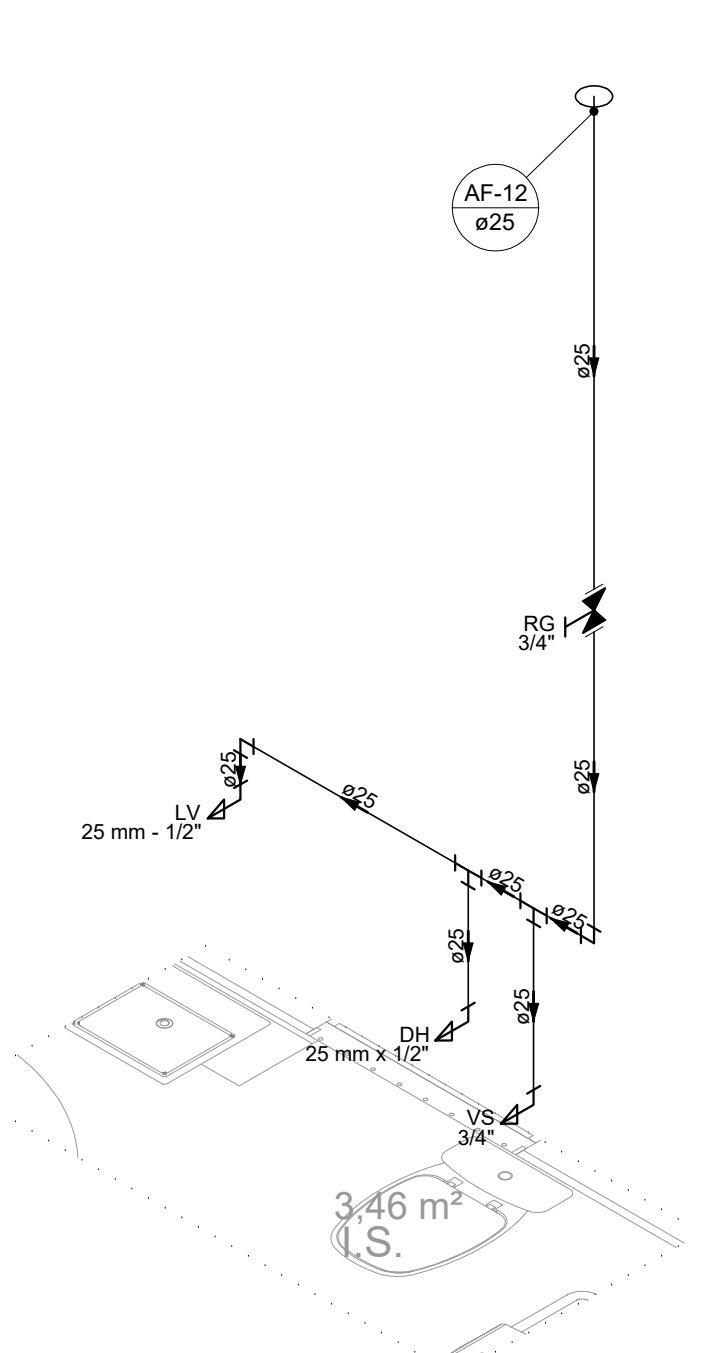

DETALHE HID-12
Escala 1:25

REV. 00	16/05/22	EMISSÃO INICIAL	DAC
REVISÃO:	DATA :	DESCRIÇÃO:	RESP.:
CLIENTE			
			
PROJETO		GERÊNCIA DE PROJETOS	
		PEDRO HENRIQUE JUSTINIANO ENG. CIVIL	
Rua Miguel Vianna, nº 81, Sala 12 Bairro Morro Chic CEP: 37500-080 - Itajubá / MG Tel: (35) 3623-5720 www.dacengenharia.com.br		COORDENAÇÃO DE PROJETOS ALOSIO CAETANO FERREIRA CREA: MG-97,132/D	
RESPONSÁVEL TÉCNICO ENG. CIVIL CAMILA DA SILVA ANDRADE		FLÁVIA CRISTINA BARBOSA CREA: MG-187,842/D	
DESENHO ENG. CIVIL CAMILA DA SILVA ANDRADE		PROJETO	
EMPREENDIMENTO			
CONSTRUÇÃO DA UBS FERNANDES			
ENDEREÇO RUA IZANOR DE PAIVA CHIARINI, B. FERNANDES SANTA RITA DO SAPUCAÍ - MINAS GERAIS		DISCIPLINA ÁGUA	
ASSUNTO PROJETO DE INSTALAÇÕES HIDRÁULICAS DETALHES		FASE DO PROJETO EXECUTIVO	
DATA INICIAL 16/05/2022		FOLHA Nº. 03/04	
ESCALA INDICADA	REVISÃO ROO	ARQUIVO DAC-PMSRS-FER-PE-AGF-ROO.DWG	