




PROJETO DE INSTALAÇÕES SANITÁRIAS - CONSTRUÇÃO DA UBS FERNANDES
ESCALA INDICADA

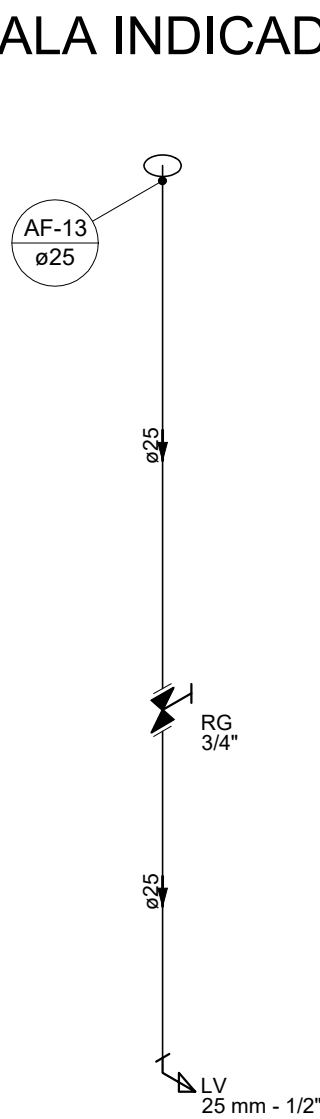


DETALHE HID-13
Escala 1:25

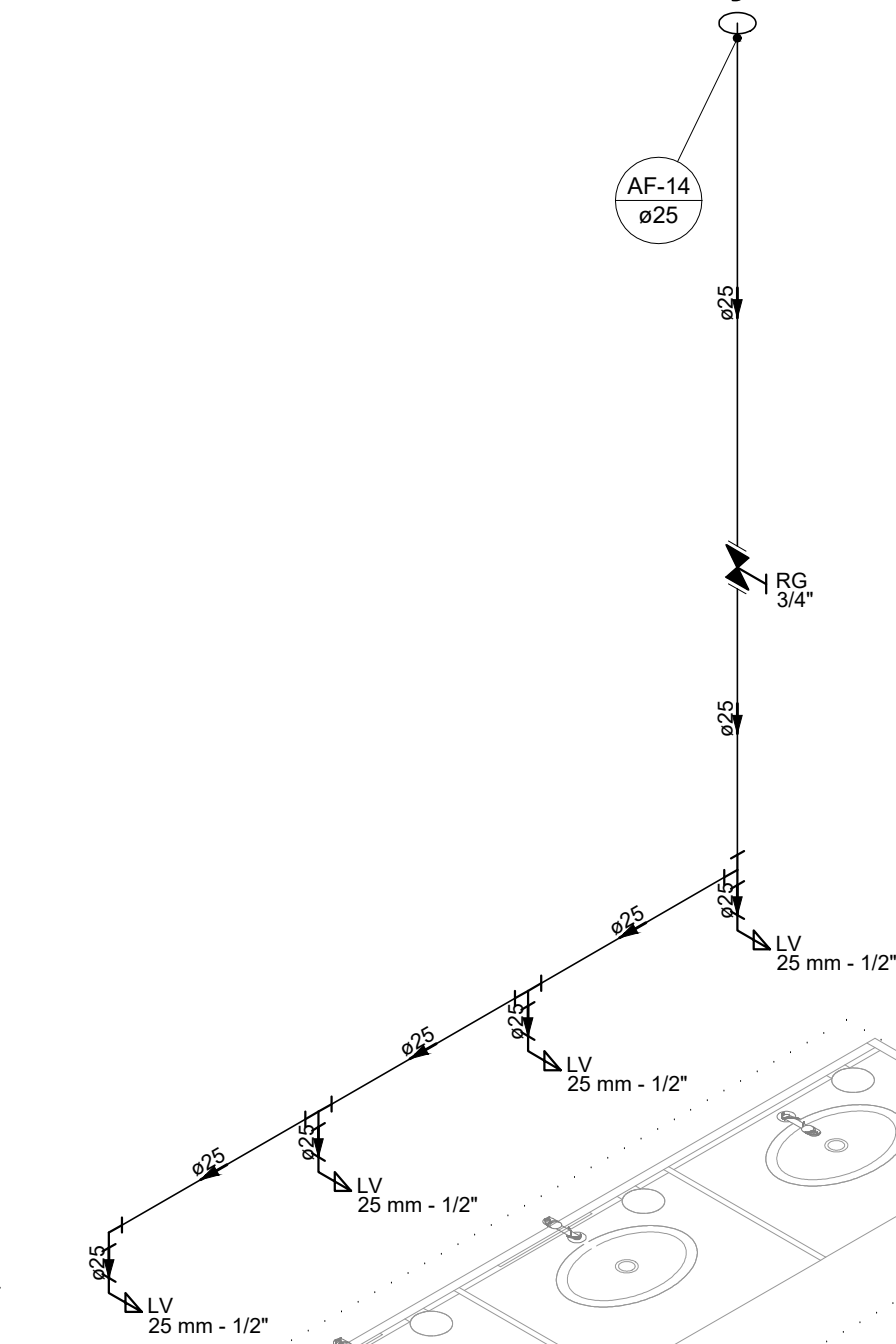


DETALHE HID-14
Escala 1:25

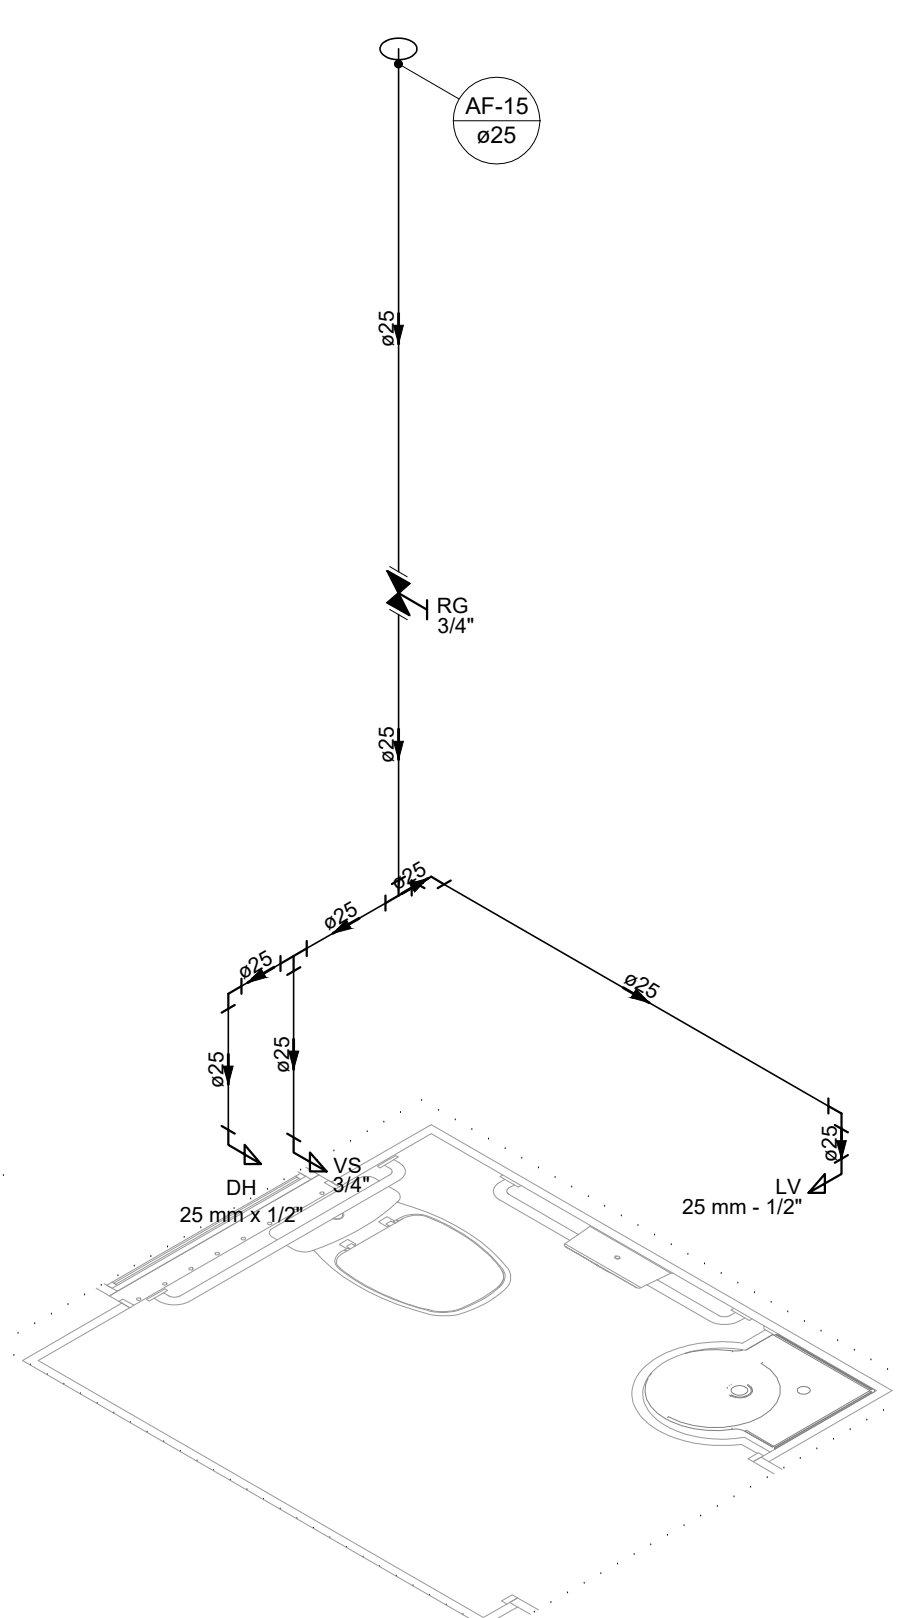


DETALHE HID-15
Escala 1:25

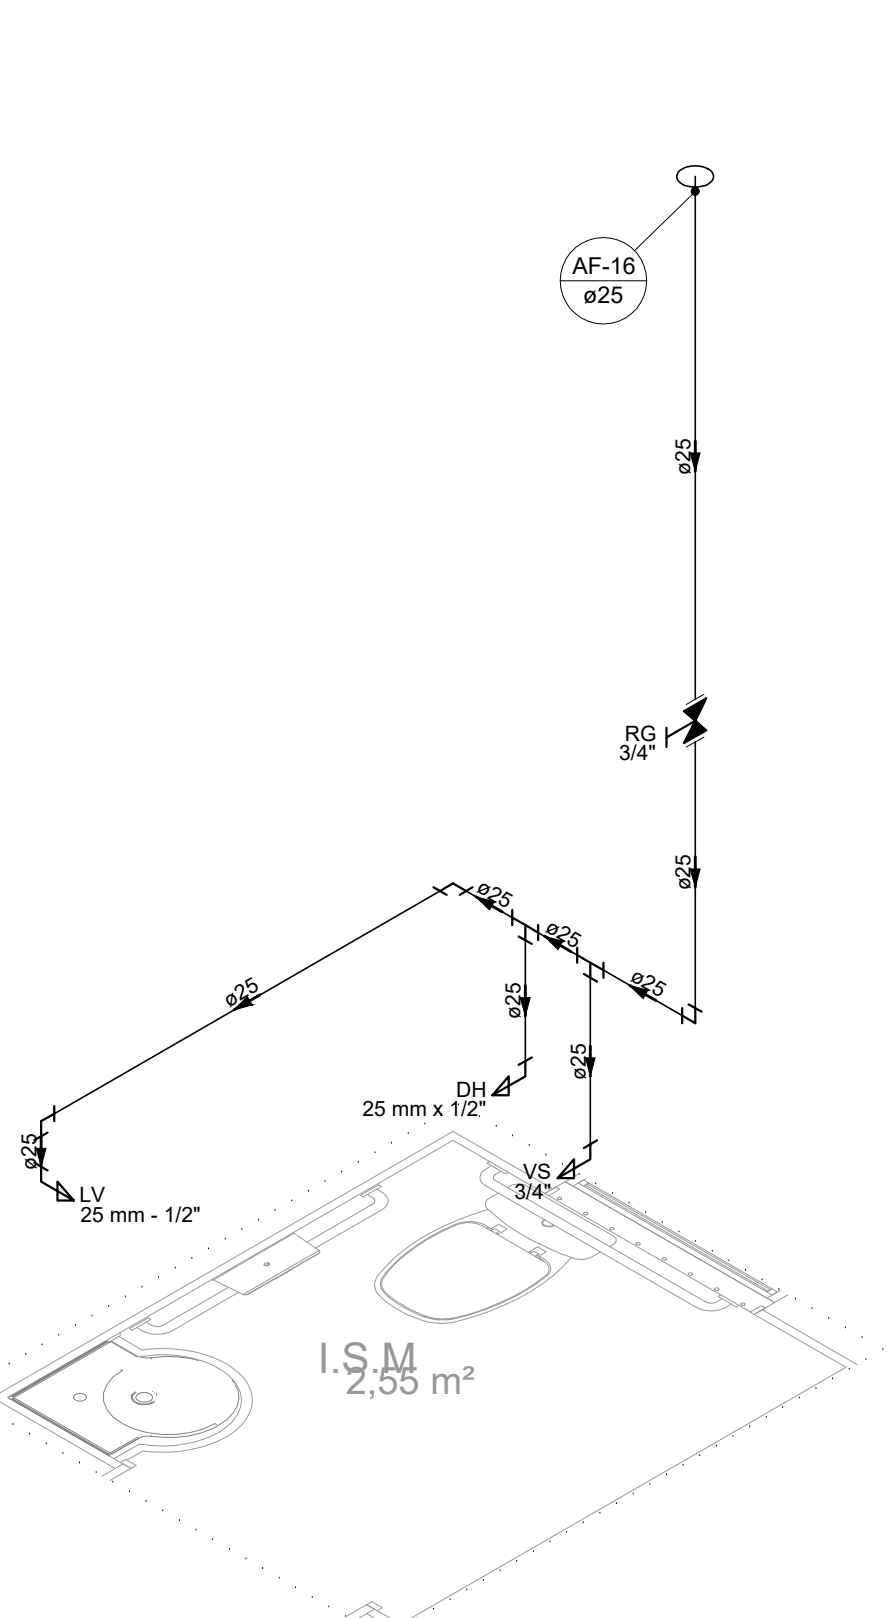

DETALHE HID-16
Escala 1:25

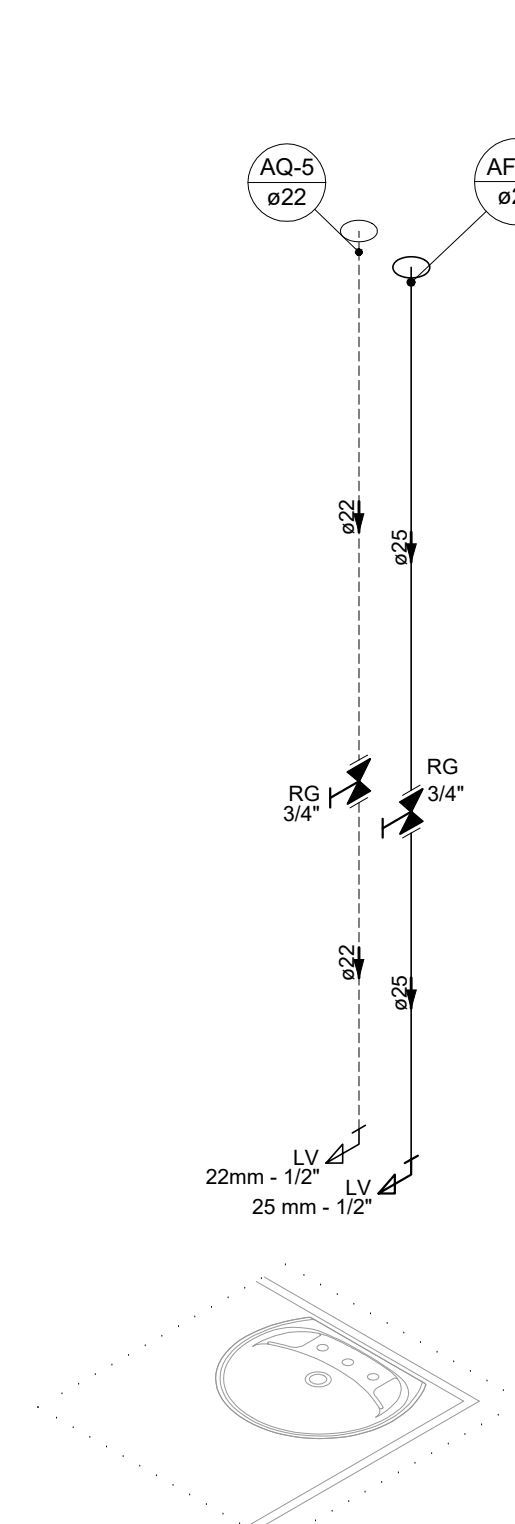

DETALHE HID-17
Escala 1:25

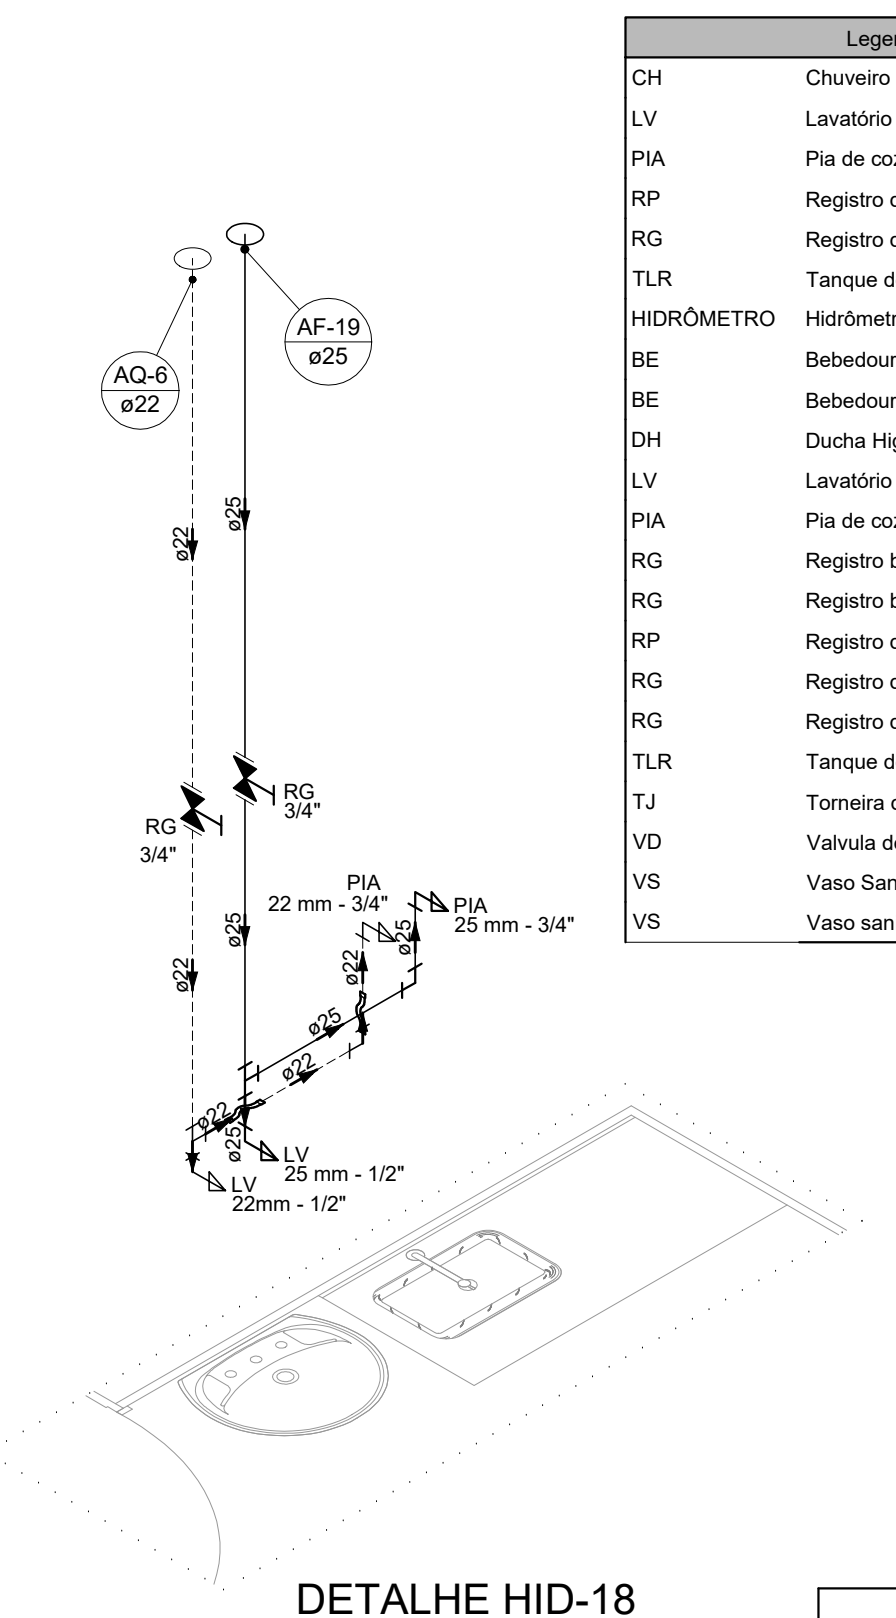

DETALHE HID-18
Escala 1:25

Legenda das indicações - PAV. TERREO	
CH	Chuveiro Ducha - 22mm x 3/4"
LV	Lavatório com joelho de 90° - 22mm - 1/2"
PIA	Pia de cozinha com joelho de 90° - 22 mm - 3/4"
RP	Registro de Pressão com CPVC - 22 mm x 3/4"
RG	Registro de gaveta c/canopla cromada c/ CPVC - 3/4"
TLR	Tanque de lavar com joelho de 90° - 22 mm - 3/4"
HIDRÔMETRO	Hidrômetro - cavalete 3/4"
BE	Bebedouro com Te de 90° - 25 mm - 1/2"
BE	Bebedouro com joelho de 90° - 25 mm - 1/2"
DH	Ducha Higiénica - 25 mm x 1/2"
LV	Lavatório com joelho de 90° - 25 mm - 1/2"
PIA	Pia de cozinha com joelho de 90° - 25 mm - 3/4"
RG	Registro bruto gaveta ABNT c/PVC soldável - 1.1/2"
RG	Registro bruto gaveta ABNT c/PVC soldável - 3/4"
RP	Registro de Pressão com PVC soldável - 25 mm - 3/4"
RG	Registro de gaveta c/canopla cromada c/PVC soldável - 1.1/2"
RG	Registro de gaveta c/canopla cromada c/PVC soldável - 3/4"
TLR	Tanque de lavar com joelho de 90° - 25 mm - 3/4"
TJ	Torneira de Jardim com joelho 90° - 25 mm x 3/4"
VD	Valvula de descarga c/PVC soldável - 1.1/2"
VS	Vaso Sanitário com válvula de descarga - 1 1/2"
VS	Vaso sanitário com caixa acoplada - 3/4"

ALTURA DOS PONTOS DE ÁGUA		
SIGLA	ITEM	ALTURA
BE	BEBEDOURO	90 CM
CH	CHUVEIRO	210 CM
DH	DUCHA HIGIENICA	30 CM
TJ	TORNEIRA DE JARDIM	50 CM
PIA	PIA DE COZINHA	110 CM
TLR	TANQUE	110 CM
LV	LAVATÓRIO	60 CM
VS	VASO SANITÁRIO	15 CM
PR	PURIFICADOR DE ÁGUA	120 CM
RG	REGISTRO DE GAVETA ALTO	180 CM
RP	REGISTRO DE PRESSÃO	110 CM
---	RAMAL DE ÁGUA FRIA	80 CM
---	RAMAL DE ÁGUA QUENTE	70 CM

- NOTAS:
1. TODOS OS TUBOS E CONEXÕES DA REDE DE ÁGUA FRIA SERÃO EM PVC RÍGIDO SOLDÁVEL CLASSE 15;
 2. TODA FURAÇÃO DOS RESERVATÓRIOS PARA A PASSAGEM DOS TUBOS DEVERÁ SER FEITA CONFORME RECOMENDAÇÃO DO FABRICANTE DOS MESMOS, EM ALGUNS CASOS, ADAPTAÇÕES PODEM SER NECESSÁRIAS ÀS INDICAÇÕES DESTES PROJETOS;
 3. O RESERVATÓRIO DEVE SER UM RECIPIENTE ESTANQUE QUE POSSUA TAMPA OPACA, FIRMEMENTE PRESA NA SUA POSIÇÃO, COM VEDAÇÃO QUE IMPEÇA A ENTRADA DE LÍQUIDOS, POEIRAS, INSETOS E OUTROS ANIMAIS NO SEU INTERIOR;
 4. PARA FAZER A TRANSIÇÃO ENTRE AS TUBULAÇÕES PLÁSTICAS E AS PEÇAS METÁLICAS DEVE SER UTILIZADO CONEXÕES COM BUCHA DE LATÃO.

REV. 00	16/05/22	EMISSÃO INICIAL	DAC
REVISÃO:	DATA :	DESCRIÇÃO:	RESP.:

CLIENTE



 <p>Rua Miguel Vianna, nº 81, Sala 12 Bairro Morro Chic CEP: 37500-080 - Itajubá / MG Tel: (35) 3623-5720 www.dacengenharia.com.br</p>	GERÊNCIA DE PROJETOS		ENQ. CIVIL
	COORDENAÇÃO DE PROJETOS		ALOSIO CAETANO FERREIRA
RESPONSÁVEL TÉCNICO		FLÁVIA CRISTINA BARBOSA	ENQ. CIVIL FLÁVIA CRISTINA BARBOSA
PROJETO		ENG. CIVIL CAMILA DA SILVA ANDRADE	
DESENHO		ENG. CIVIL CAMILA DA SILVA ANDRADE	

EMPREENDIMENTO		CONSTRUÇÃO DA UBS FERNANDES	
ENDEREÇO		RUA IZANOR DE PAIVA CHIARINI, B. FERNANDES SANTA RITA DO SAPUCAÍ – MINAS GERAIS	
ASSUNTO		PROJETO DE INSTALAÇÕES HIDRÁULICAS DETALHES	
DISCIPLINA		ÁGUA	
FASE DO PROJETO		EXECUTIVO	
FOLHA Nº.		04/04	
DATA INICIAL	ESCALA	REVISÃO	ARQUIVO
16/05/2022	INDICADA	ROO	DAC-PMSRS-FER-PE-AGF-ROO.DWG