PROJETO DE CLIMATIZAÇÃO - CONSTRUÇÃO DA UBS FERNANDES
ESCALA INDICADA

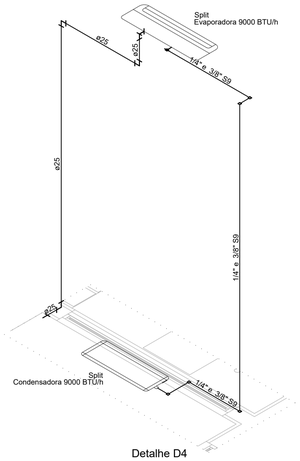

Detalhe D4
Escala 1:25

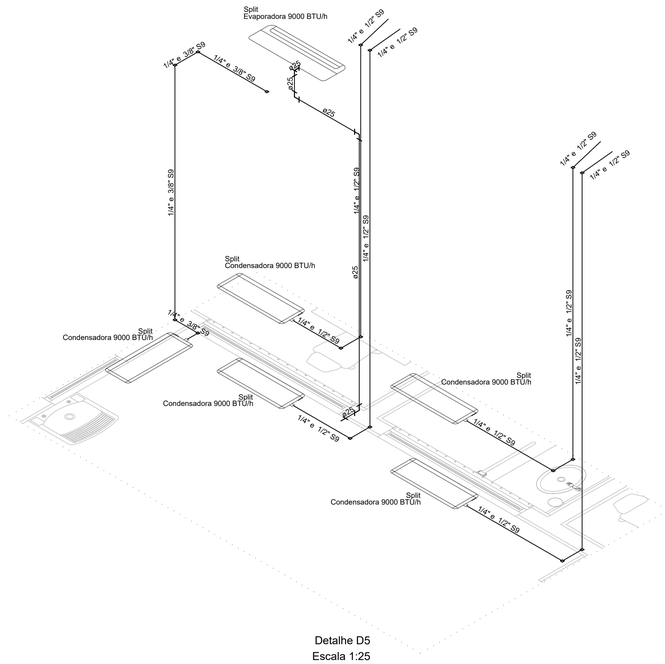

Detalhe D5
Escala 1:25

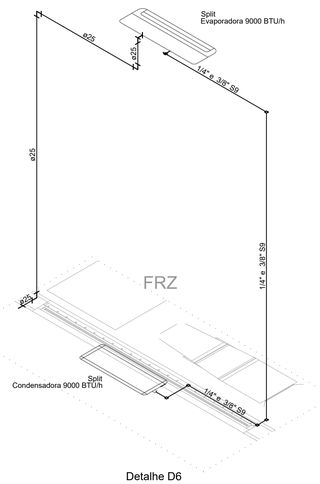

Detalhe D6
Escala 1:25

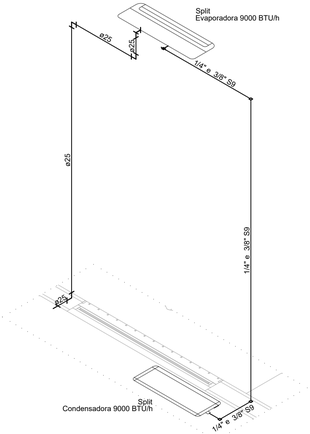

Detalhe D7
Escala 1:25

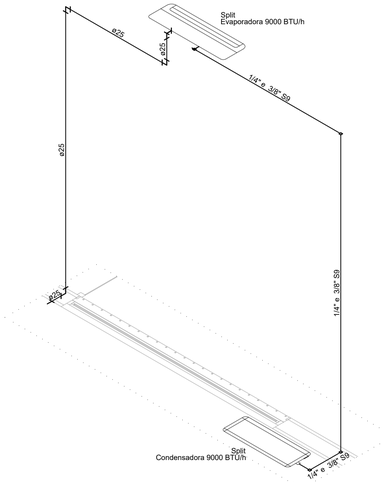

Detalhe D8
Escala 1:25

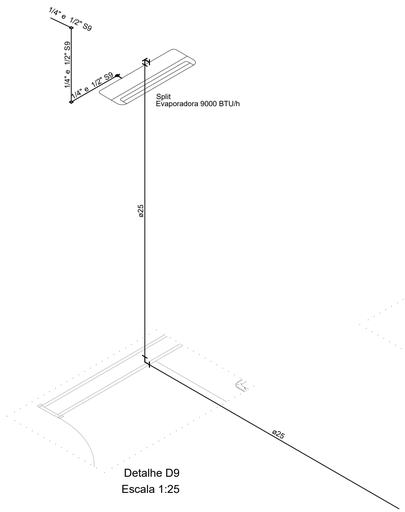

Detalhe D9
Escala 1:25

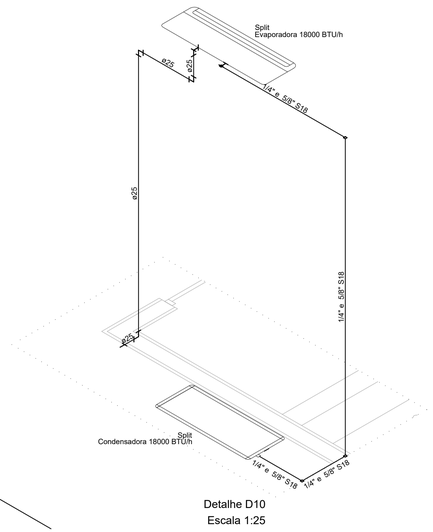

Detalhe D10
Escala 1:25

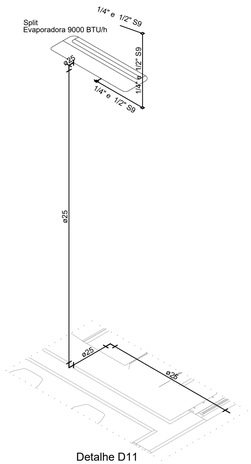

Detalhe D11
Escala 1:25

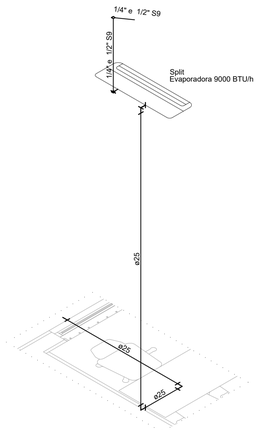

Detalhe D12
Escala 1:25

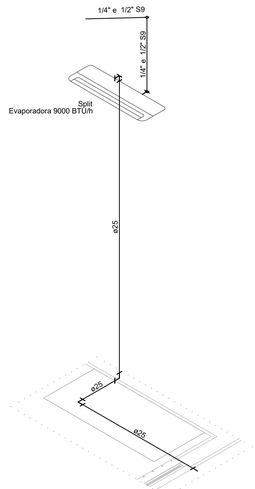

Detalhe D13
Escala 1:25

REV. 00	16/05/22	EMISSÃO INICIAL	DAC
REVISÃO:	DATA :	DESCRIÇÃO:	RESP.:

CLIENTE

PREFEITURA
SANTA RITA DO SAPUCAÍ- MG

PROJETO

DAC engenharia
Rua Miguel Vianna, nº 81, Sala 12
Bairro Morro Chic
CEP: 37500-080 – Itajubá / MG
Tel: (35) 3623-5720
www.dacengenharia.com.br

GERÊNCIA DE PROJETOS
PEDRO HENRIQUE JUSTINANO ENGº CIVIL

COORDENAÇÃO DE PROJETOS
ALOISIO CAETANO FERREIRA CREA: MG-97,132/D

RESPONSÁVEL TÉCNICO
FLÁVIA CRISTINA BARBOSA
ENGº FLÁVIA CRISTINA BARBOSA CREA: MG-187,842/D

PROJETO
ENG. CIVIL CAMILA DA SILVA ANDRADE

DESENHO
ENG. CIVIL CAMILA DA SILVA ANDRADE

EMPREENDIMENTO
CONSTRUÇÃO DA UBS FERNANDES

ENDEREÇO
RUA IZANOR DE PAIVA CHIARINI, B. FERNANDES
SANTA RITA DO SAPUCAÍ – MINAS GERAIS

DISCIPLINA
CLIMATIZAÇÃO

ASSUNTO
PROJETO DE CLIMATIZAÇÃO
DETALHES

FASE DO PROJETO
EXECUTIVO

FOLHA Nº.
02/02

DATA INICIAL	ESCALA	REVISÃO	ARQUIVO
16/05/2022	INDICADA	R00	DAC-PMSRS-FER-PE-CLI-R00.DWG