
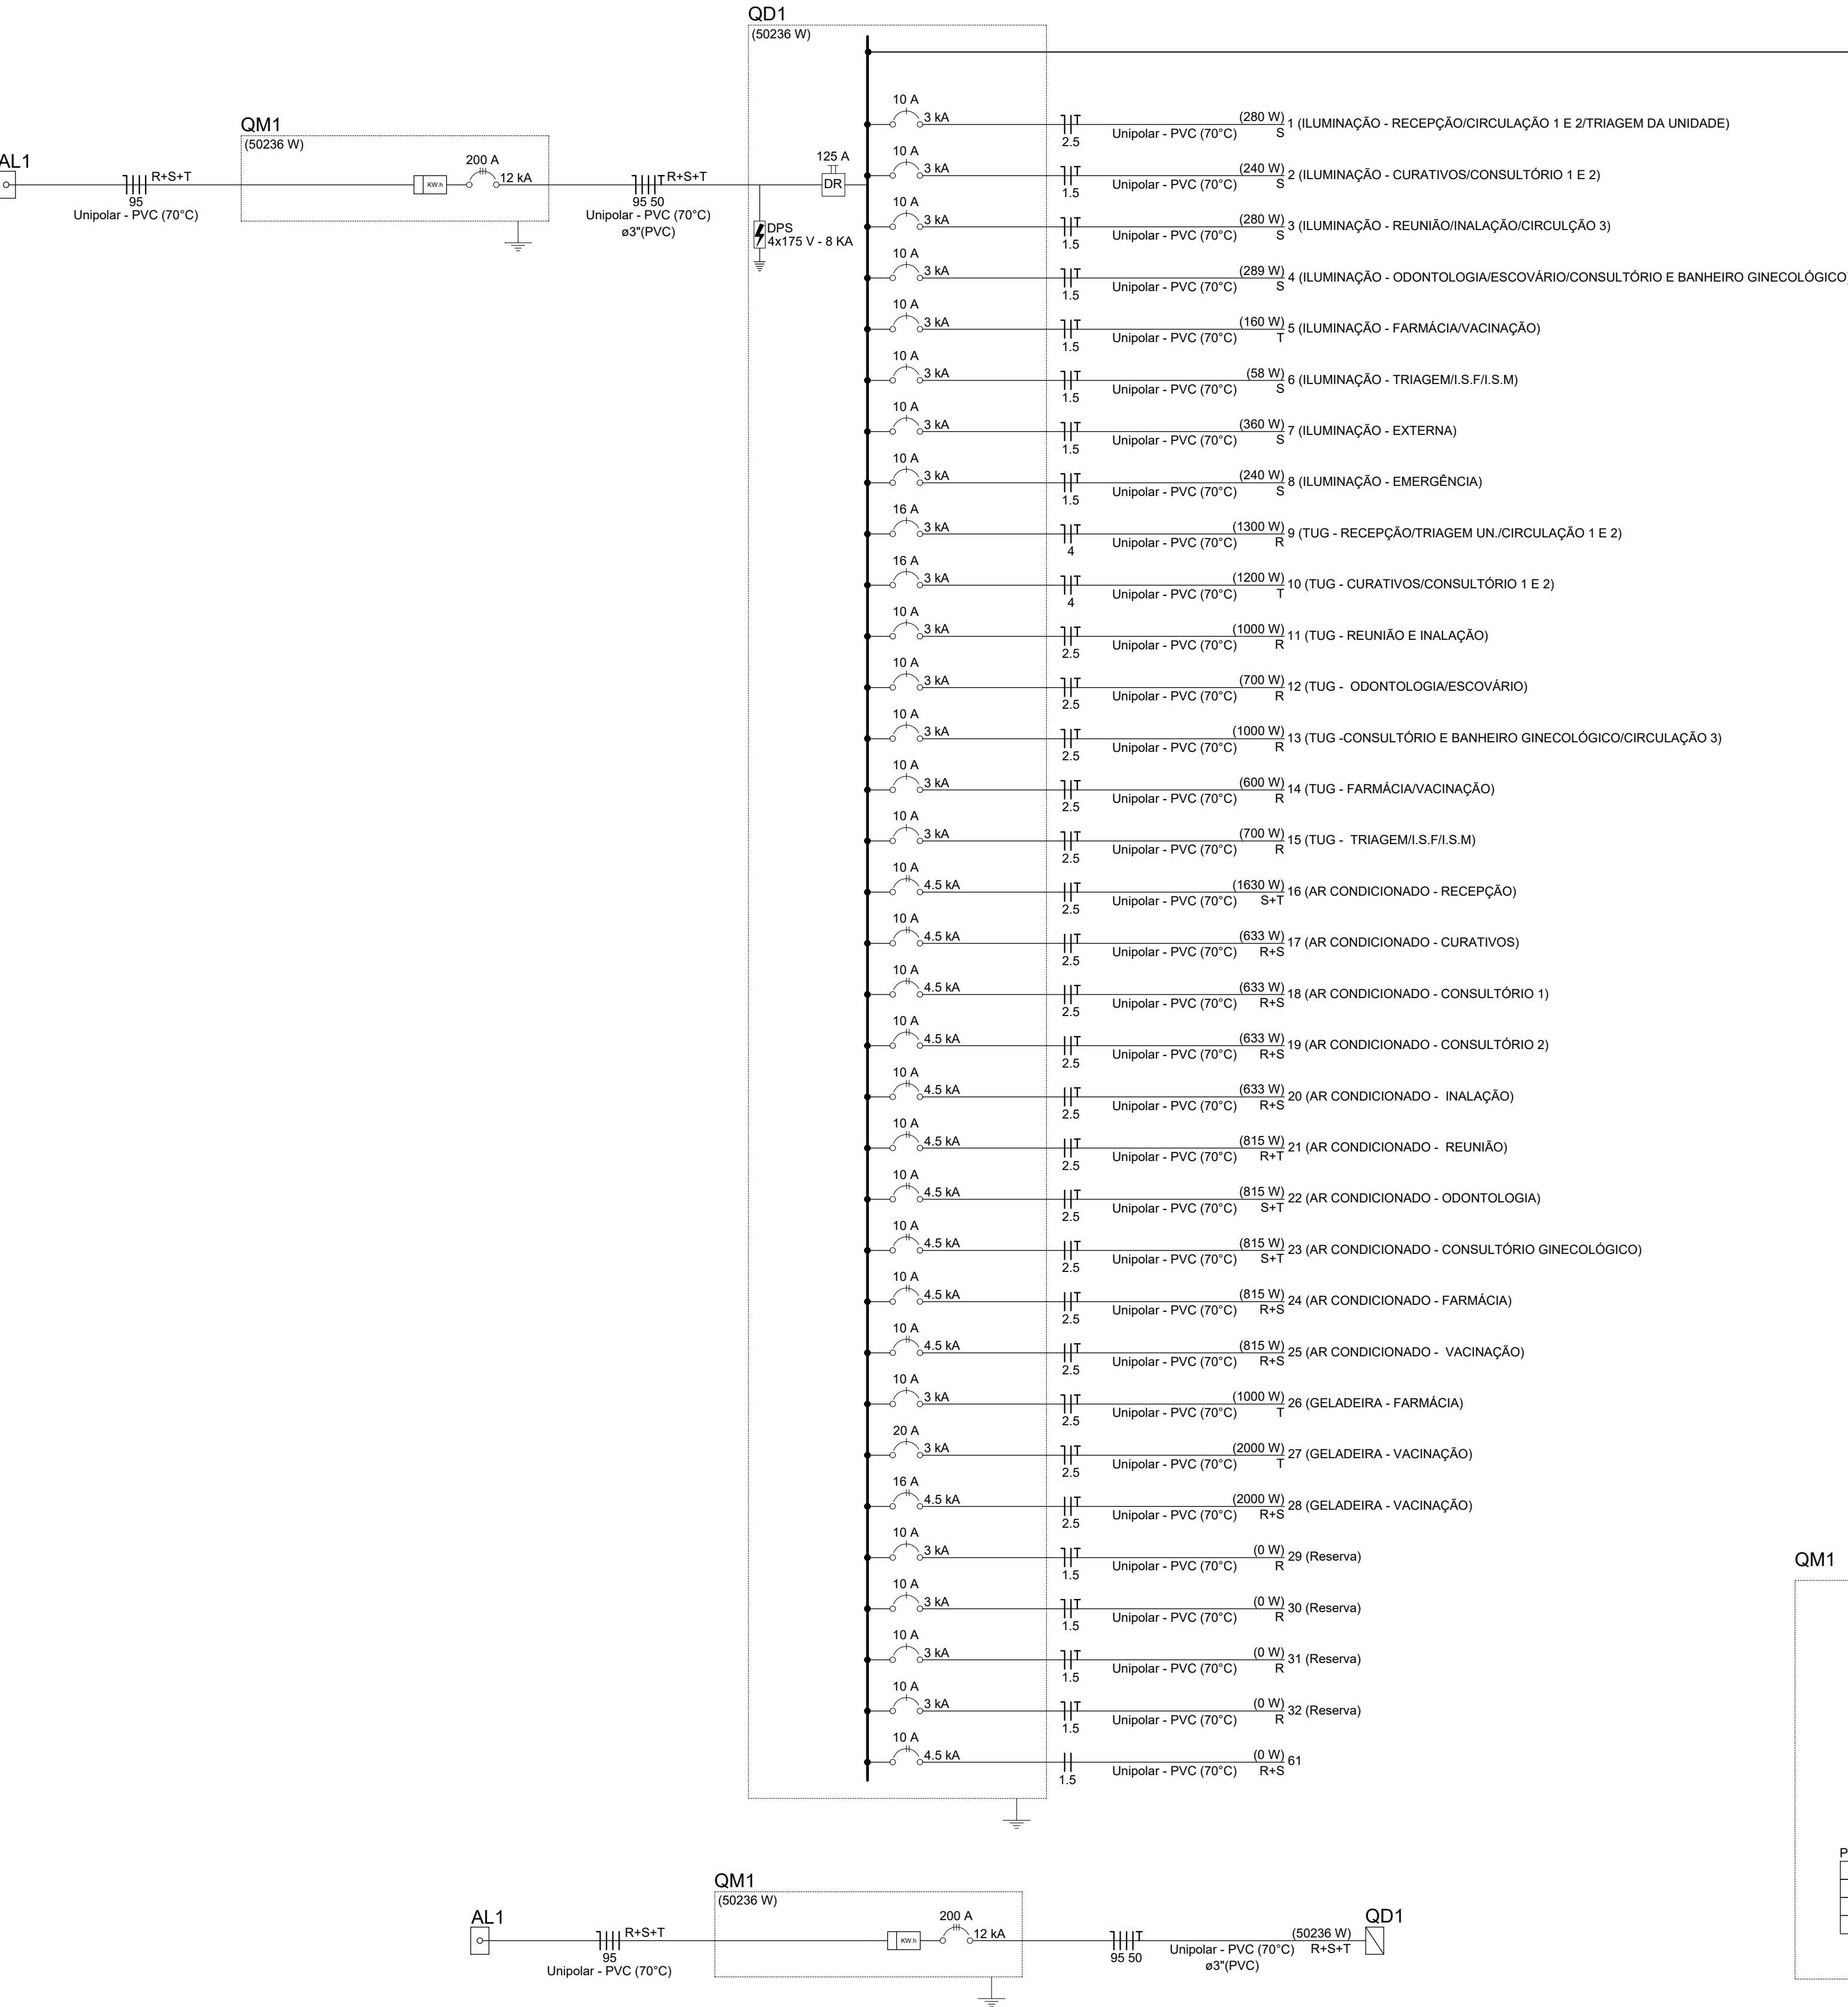


PROJETO ELÉTRICO DA CONSTRUÇÃO DA UBS FERNANDES
ESCALA INDICADA

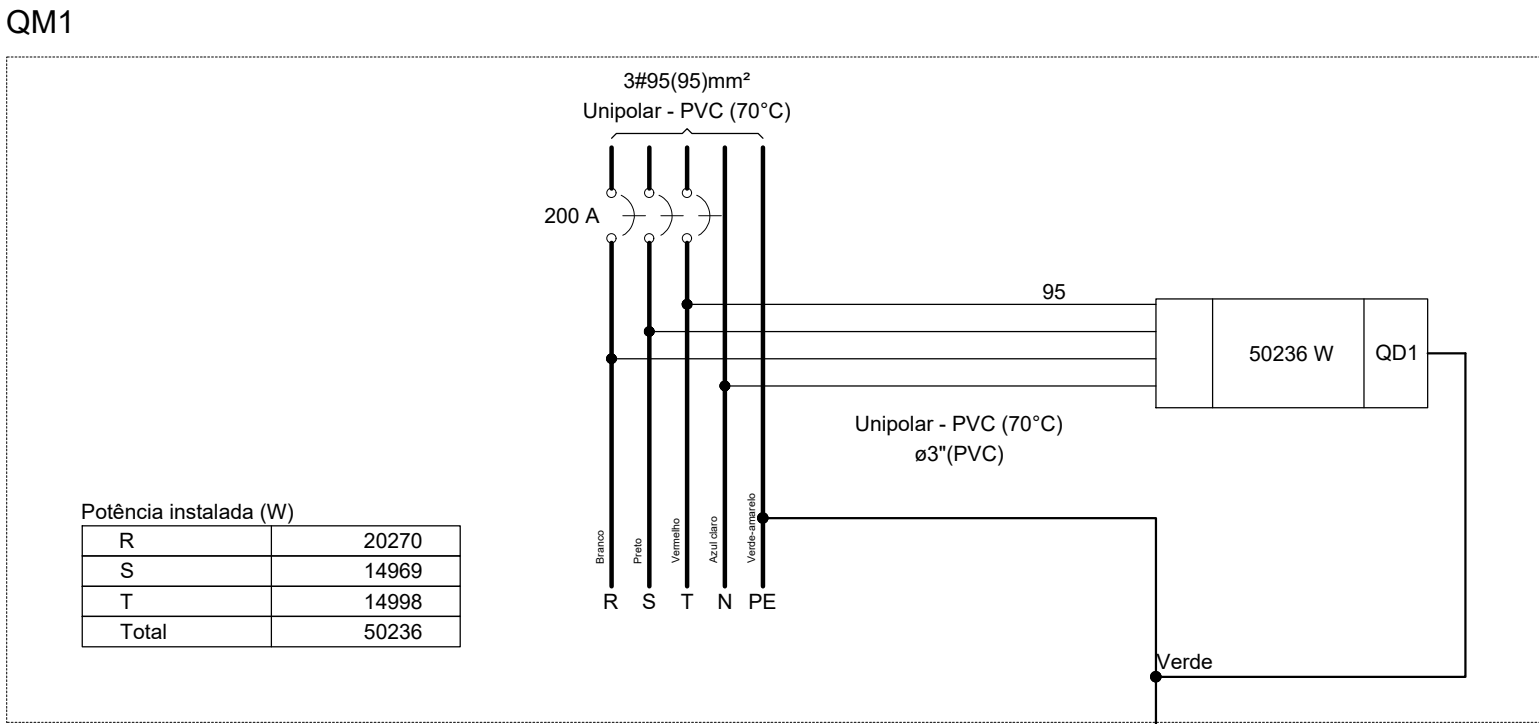

REV. 00	16/05/22	EMISSÃO INICIAL	DAC
REVISÃO:	DATA :	DESCRIÇÃO:	RESP.:
			
PROJETO		GERÊNCIA DE PROJETOS	
		PEDRO HENRIQUE JUSTINIANO ENG. CIVIL	
Rua Miguel Vianna, nº 81, Sala 12 Bairro Morro Chic CEP: 37500-080 - Itajubá / MG Tel: (35) 3623-5720 www.dacengenharia.com.br		COORDENAÇÃO DE PROJETOS ALOISIO CAETANO FERREIRA CREA: MG-97.132/D	
RESPONSÁVEL TÉCNICO ENGR. CIVIL FLÁVIA C. BARBOSA		FLÁVIA CRISTINA BARBOSA CREA: MG-187.842/D	
PROJETO CAROLINE FERNANDA ALVES		DESENHO CAROLINE FERNANDA ALVES	
EMPREENHIMENTO			
CONSTRUÇÃO DA UBS FERNANDES			
ENDEREÇO RUA IZANOR DE PAIVA CHIARINI, B. FERNANDES SANTA RITA DO SAPUCAÍ - MINAS GERAIS		DISCIPLINA ELÉTRICO	
ASSUNTO DIAGRAMA UNIFILAR DIAGRAMA MULTIFILAR		FASE DO PROJETO EXECUTIVO	
DATA INICIAL 16/05/2022		FOLHA Nº. 02/03	
ESCALA INDICADA		REVISÃO ROO	
ARQUIVO DAC-PMSRS-FER-PE-ELETRICO-R00-01-02-03.DWG			