


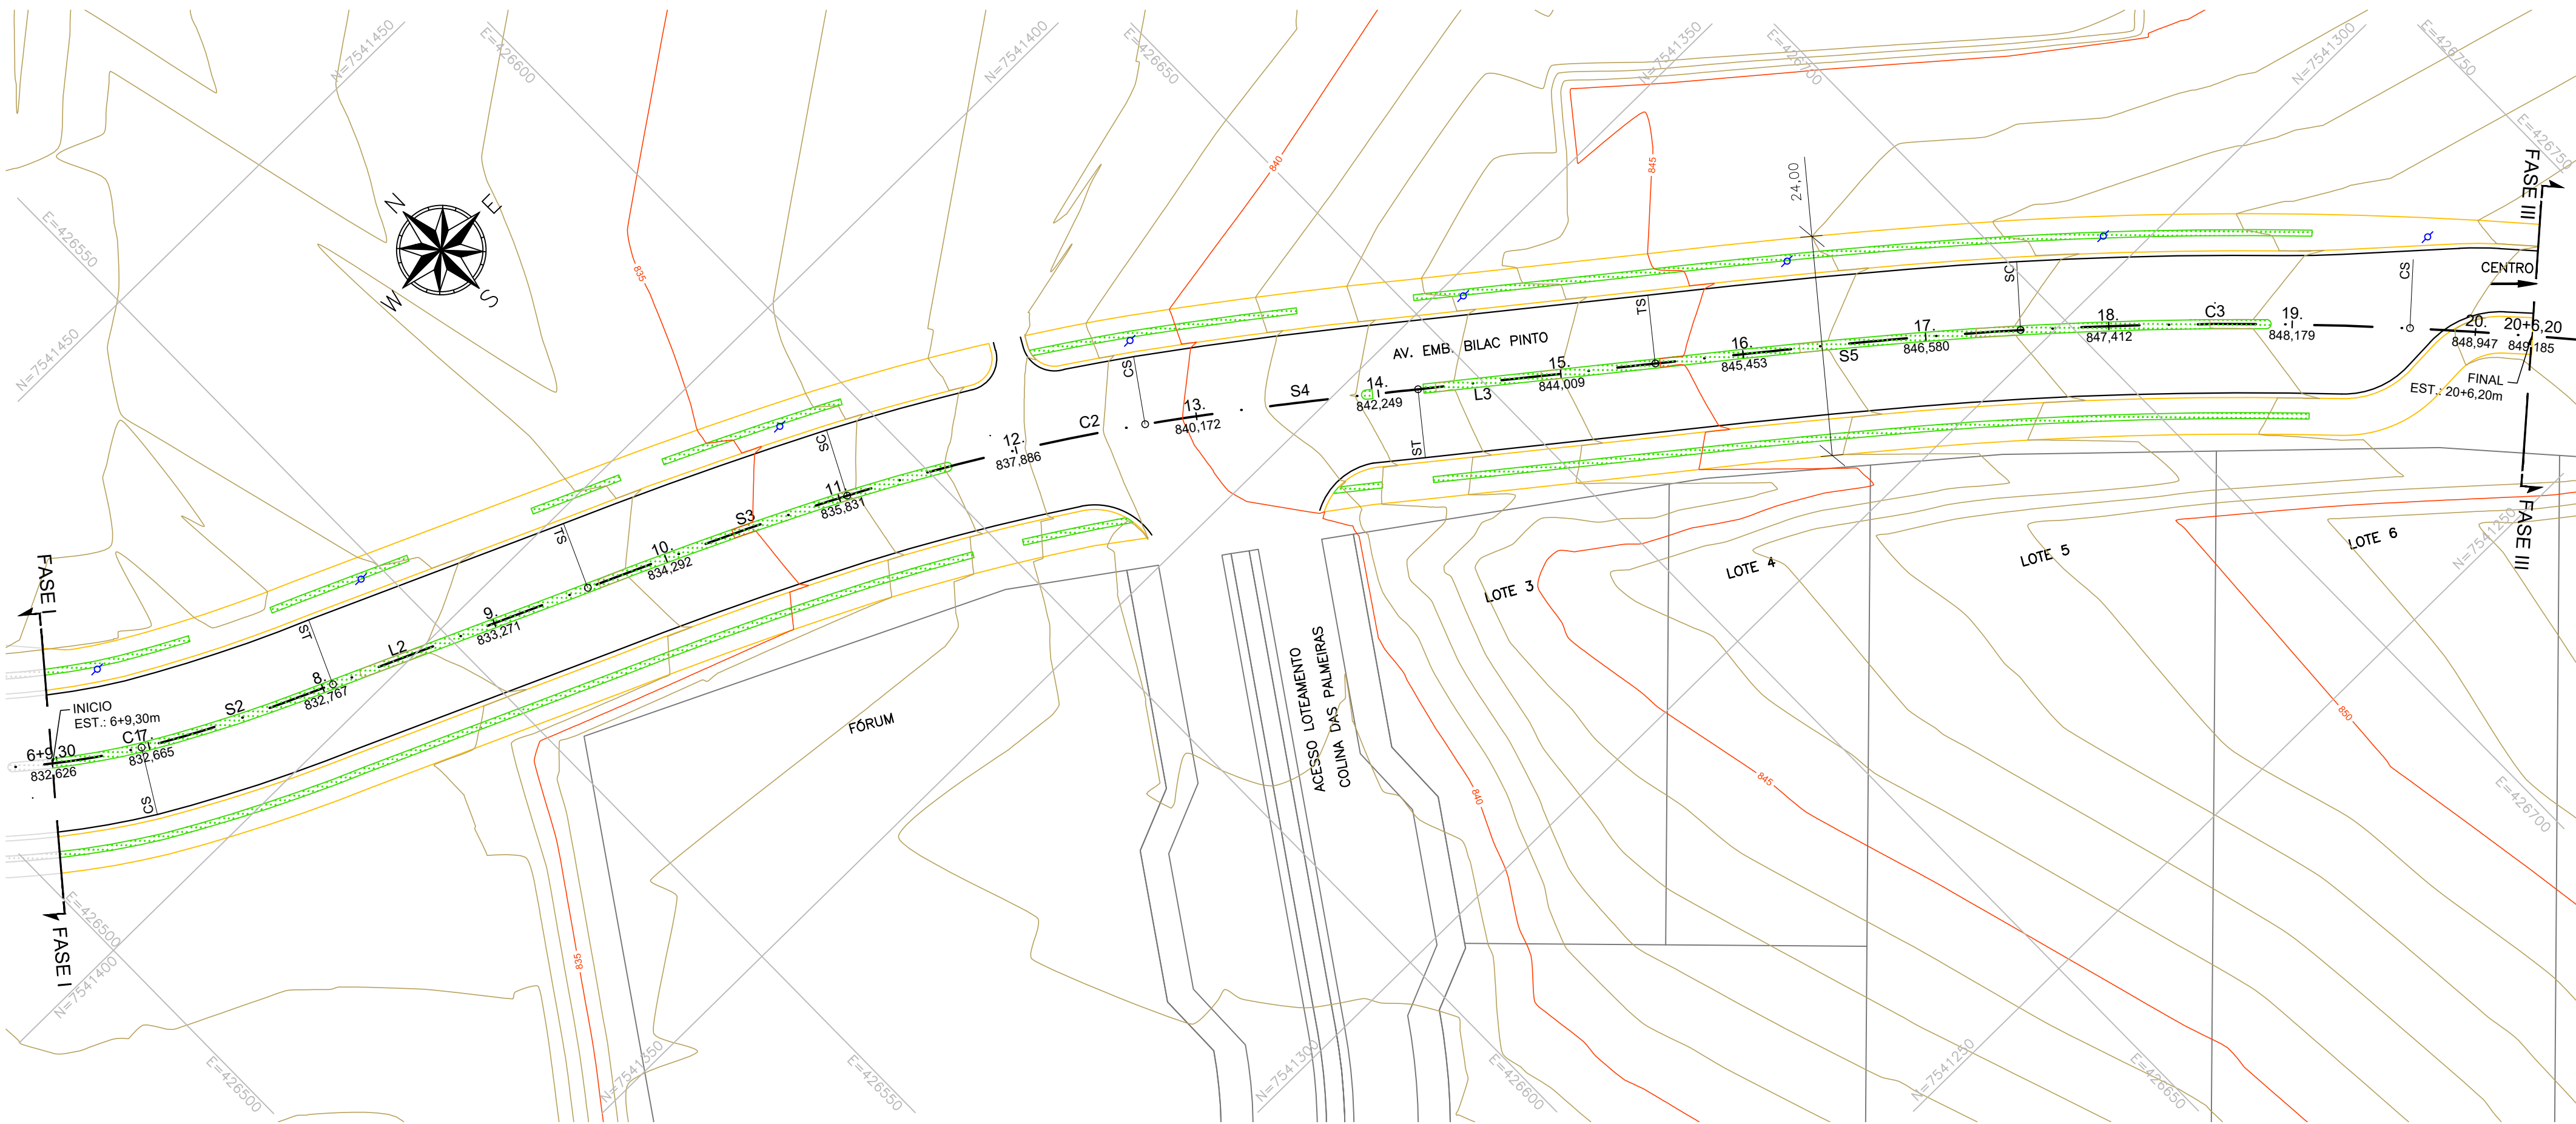


LEGENDA PLANTA BAIXA:


- ESTACA
- EIXO VIA PROJETADA
- COTA PROJETO
- BORDO DE PISTA
- CALÇADA
- CANTEIRO
- LIMITE LOTEAMENTO
- CURVA DE NÍVEL MESTRA
- CURVA DE NÍVEL INTERMEDIÁRIA
- POSTE EXISTENTE

LEGENDA PERFIL:

- PERFIL DO TERRENO
- PERFIL PROJETADO - GREIDE
- PONTO DE GEOMETRIA VERTICAL
- ELEVAÇÃO DO PONTO [m]

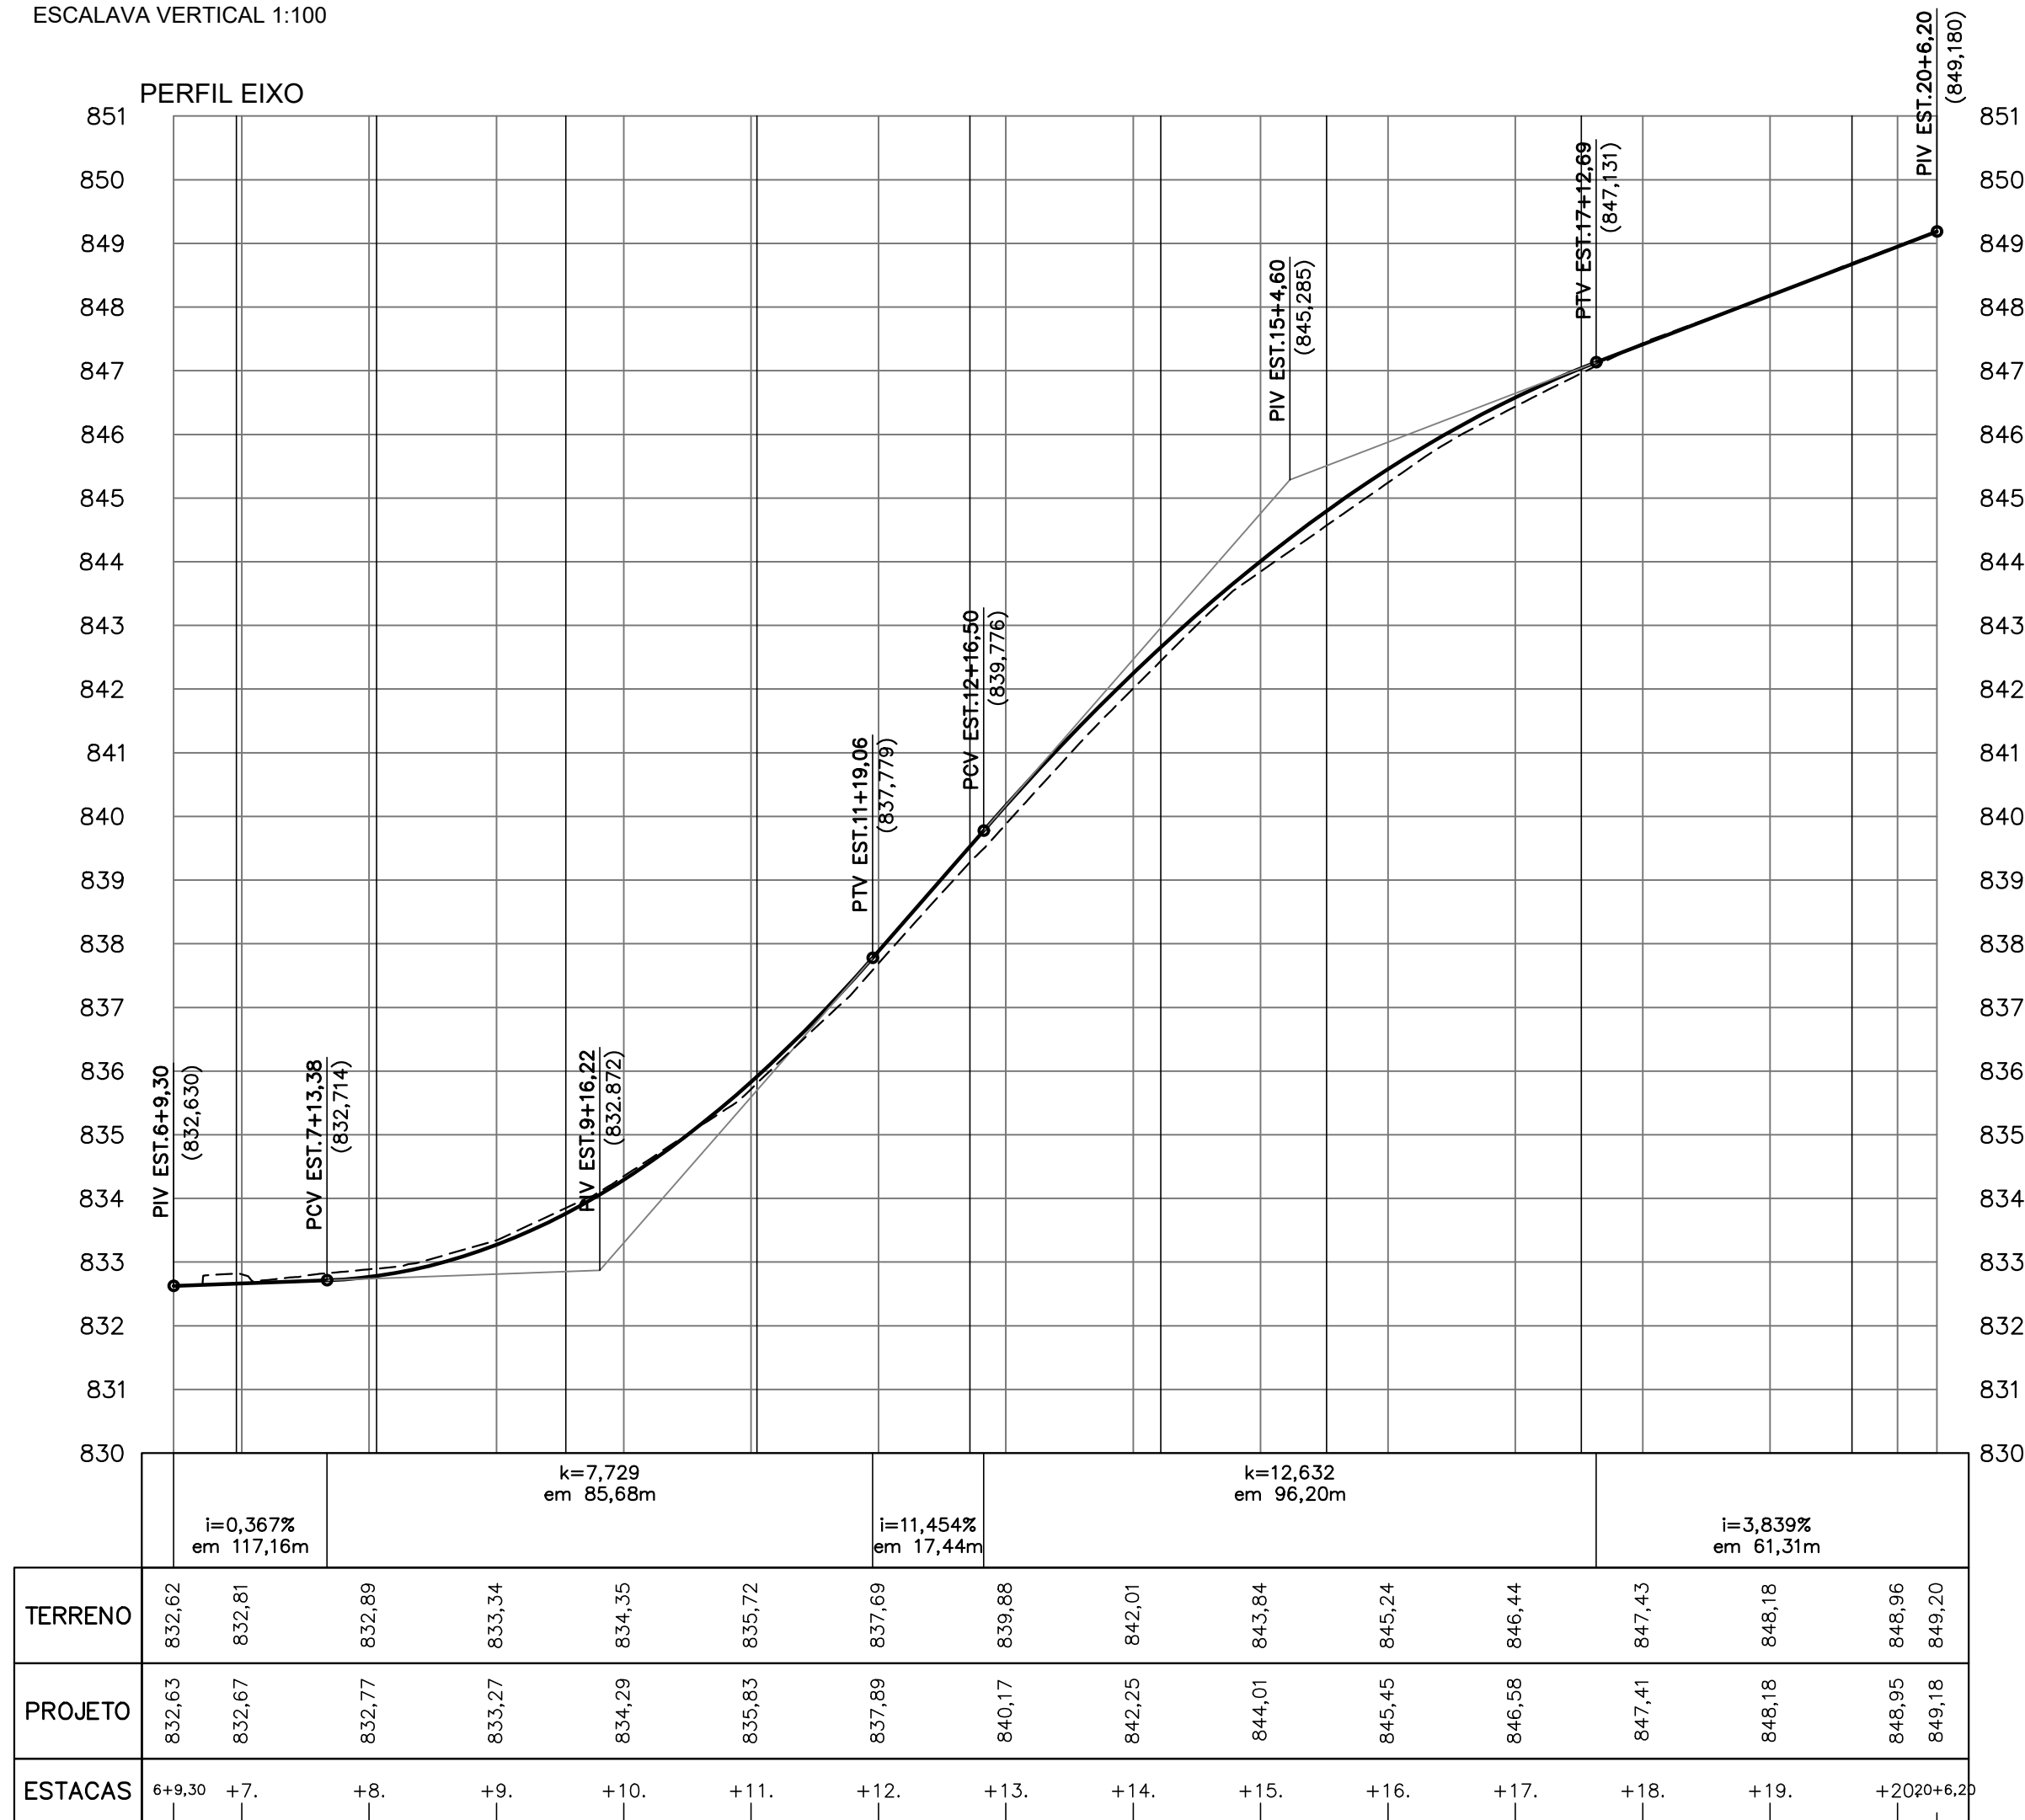

SEÇÃO TRANSVERSAL DA AVENIDA PROJETADA

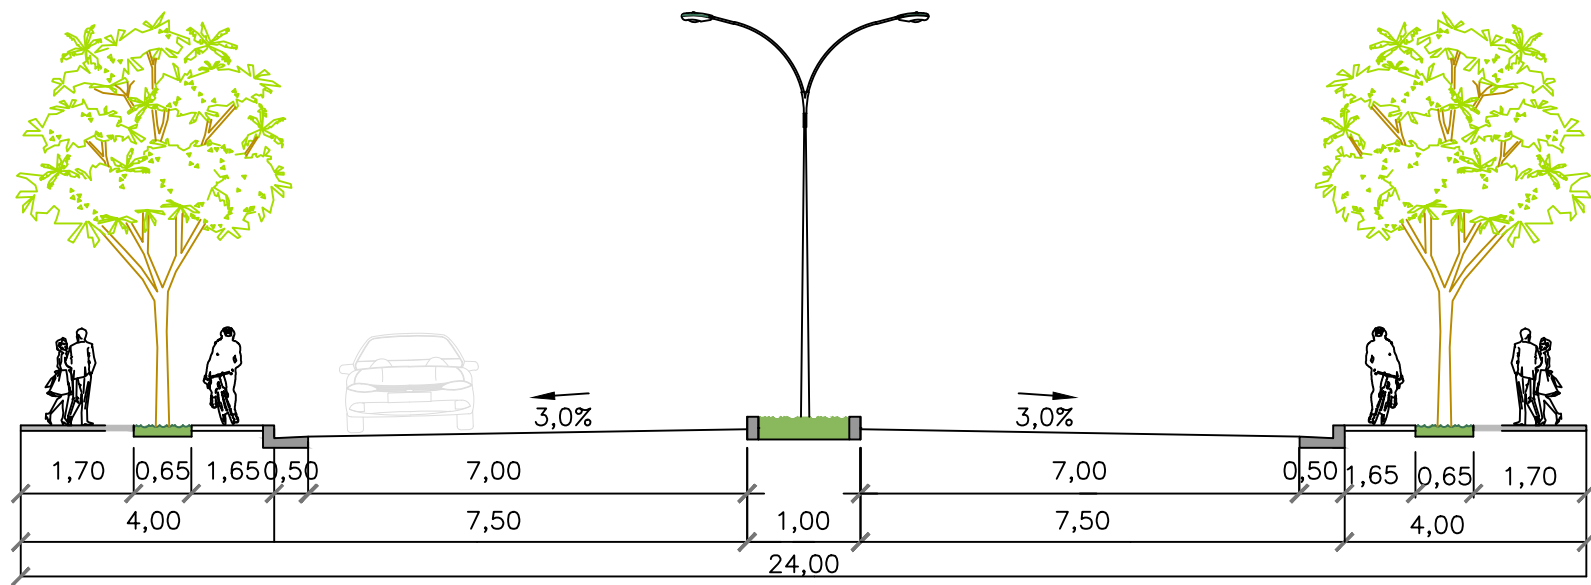

CURVAS - EIXO												
Nº	DEFLEXÃO/ AZIMUTE	LC (m)	TT (m)	TL (m)	TC (m)	R (m)	D/L (m)	AC	TE-PC	ET-PT	PONTO	PI
C1	-	-	0,895	-	-	86,000	24,708	016° 27' 40,82"	5+14,470	6+19,178	N E	7.541.418,0191 426.505,3531
S2	172° 40' 17,29"	707,663	-	14,679	7,345	-	22,000	007° 19' 42,71"	6+19,178	8+1,178	N E	7.541.413,6276 426.517,6680
L2	113° 44' 08,43"	-	-	-	-	-	29,714	-	8+1,178	9+10,892	N E	7.541.403,9290 426.537,3970
S3	176° 33' 44,11"	707,663	-	20,004	10,003	-	30,000	003° 26' 15,89"	9+10,892	11+0,892	N E	7.541.391,9688 426.564,5972
C2	-	-	0,560	-	-	250,000	33,449	007° 39' 57,79"	11+0,892	12+14,341	N E	7.541.373,0853 426.607,5424
S4	176° 33' 44,11"	707,663	-	20,004	10,003	-	30,000	003° 26' 15,89"	12+14,341	14+4,341	N E	7.541.362,1303 426.620,4567
L3	128° 16' 38,00"	-	-	-	-	-	26,025	-	14+4,341	15+10,367	N E	7.541.344,0239 426.644,3705
S5	177° 08' 06,76"	707,663	-	26,670	13,337	-	40,000	002° 51' 53,24"	15+10,367	17+10,367	N E	7.541.327,9021 426.664,8009
C3	-	-	0,564	-	-	400,000	42,470	006° 05' 00,26"	17+10,367	19+12,837	N E	7.541.302,6064 426.695,7811

NOTAS:

1. COTAS EM METROS, EXCETO QUANDO INDICADO;

REV. 00	18/02/2022	EMISSÃO INICIAL	DAC
REVISÃO: DATA :	DESCRÇÃO:	RESP.:	
CLIENTE			
PROJETO		GERÊNCIA DE PROJETOS	
		FELIPE GUIMARÃES ALEXANDRE CREA: MG-245.296/D	
Rua Miguel Vianna, nº 81, Sala 12 Bairro Marro Chic CEP: 37500-080 - Itajubá / MG Tel: (35) 3623-5720 www.dacengenharia.com.br		COORDENAÇÃO DE PROJETOS DENIS DE SOUZA SILVA CREA: MG-127.216/D	
		RESPONSÁVEL TÉCNICO FLÁVIA CRISTINA BARBOSA CREA: MG-187.842/D	
		PROJETO PEDRO HENRIQUE JUSTINIANO	
		DESENHO ÉRIC DE SOUSA SILVA	
EMPREENHIMENTO			
REQUALIFICAÇÃO VIÁRIA DA AVENIDA EMB. BILAC PINTO			
ENDEREÇO BAIRRO BOA VISTA II SANTA RITA DO SAPUCAÍ - MINAS GERAIS		DISCIPLINA GEOMÉTRICO	
ASSUNTO PROJETO EXECUTIVO GEOMÉTRICO - FASE II PLANTA BAIXA E DETALHES PERFIL LONGITUDINAL E TABELA DE LOCAÇÃO		FOLHA Nº. ÚNICA	
DATA INICIAL 18/02/2022	ESCALA INDICADA	REVISÃO R00	ARQUIVO DAC-SRS-AVB-PE-Geo-R00.DWG