



POÇO DE VISITA TIPO α

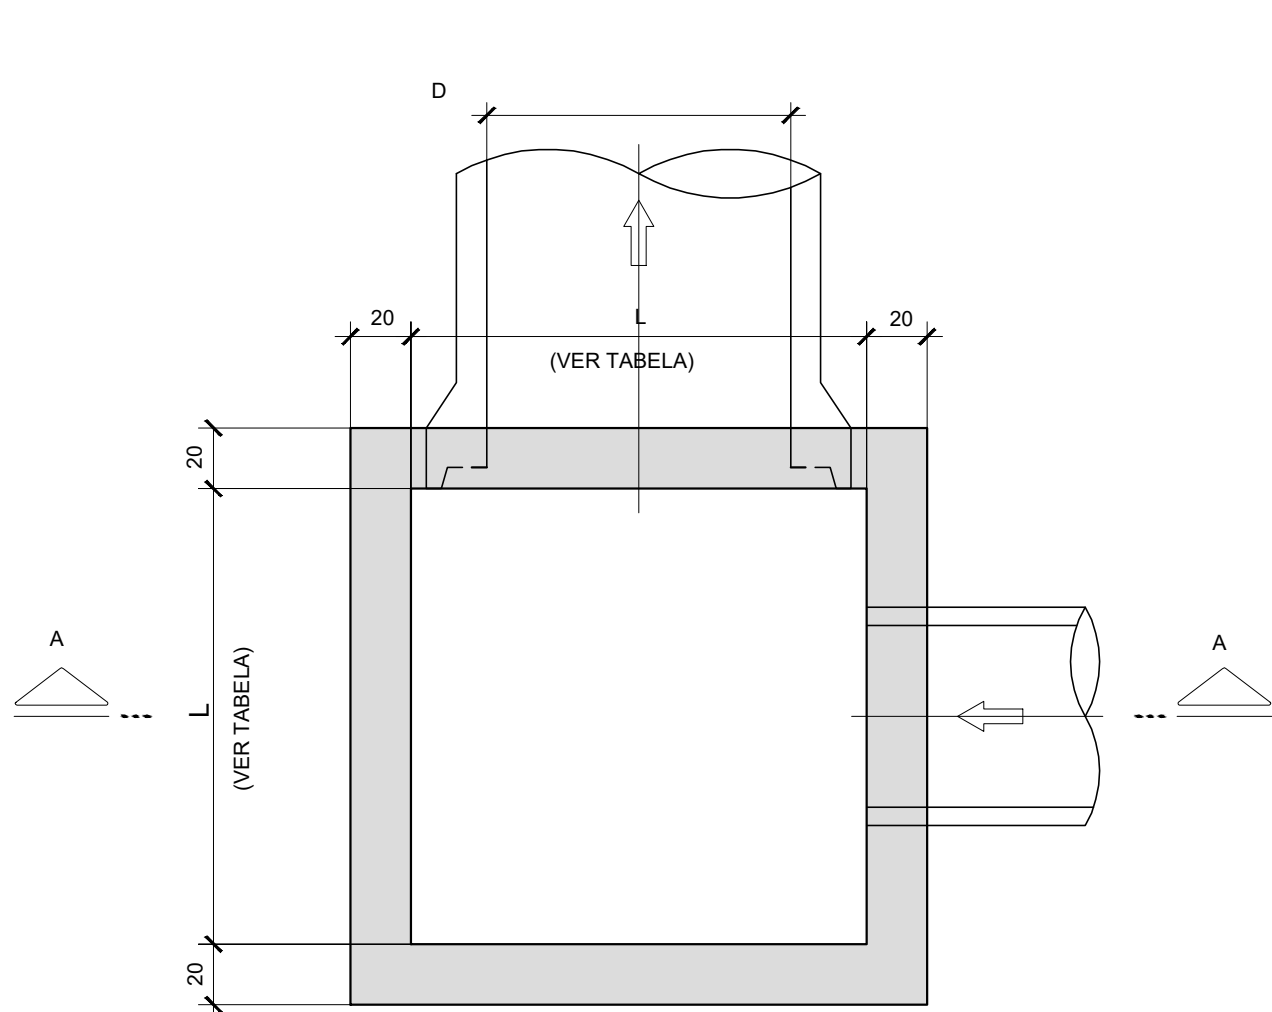

PLANTA INFERIOR
ESC.: 1:25


DETALHE P/ TAMPÃO DE FERRO FUNDIDO
(VER NOTA 6)

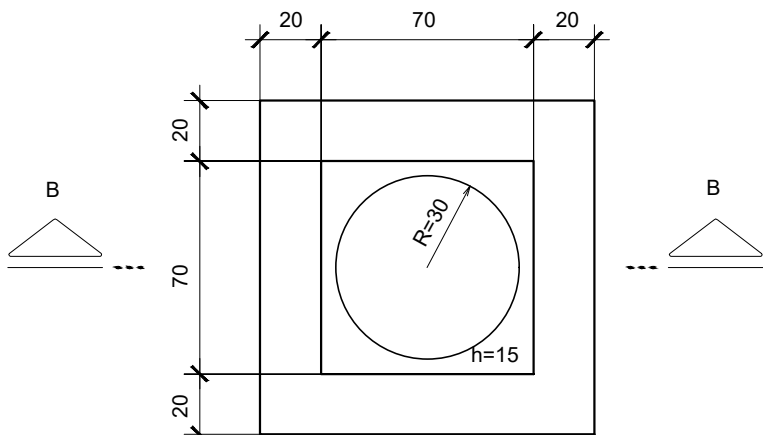

PLANTA
ESC.: 1:25


NOTAS:

- MEDIDAS EM CENTÍMETROS, EXCETO ONDE INDICADO;
- CARACTERÍSTICAS DOS MATERIAIS:
 - CONCRETO ESTRUTURAL-CLASSE C25 (fck > 25 MPa);
 - CONSUMO MÍNIMO DE CIMENTO= 300 kg/m³;
 - CONCRETO MAGRO- CLASSE C10 (fck > 10 MPa);
 - AÇO CA-50 (fyk> 500MPa)
- COBRIMENTO DA ARMADURA - c = 3 cm;
- PARA ARMAÇÃO VER DESENHO PP-DE-H07/143
- AS COTAS DO TOPO DO POÇO DE VISITA (T), DA LAJE SUPERIOR DO BALÃO(TL) E DA GERATRIZ INFERIOR DOS TUBOS (F), DEVERÃO SER FORNECIDOS NO PROJETO HIDRÁULICO;
- A UTILIZAÇÃO DAS ARMAÇÕES PARA REFORÇO NOS FUROS E PARA A LAJE COM TAMPÃO EM F°F°, DEPENDERÁ DO PROJETO HIDRÁULICO;
- TENSÃO ADMISSÍVEL DO SOLO $\sigma \geq 0,2 \text{ MPa}$ (2Kgf/cm²);
- AS QUANTIDADES DAS MEDIDAS FIXAS REFEREM- SE Á LAJE DE FUNDO E LAJE SUPERIOR, INCLUINDO LASTRO E ENCHIMENTO. AS TAMPAS DE CONCRETO OU TAMPÃO DE FERRO FUNDIDO DEVERÃO SER QUANTIFICADOS DE ACORDO COM O PROJETO DE DRENAGEM;
- AS DIFERENÇAS DE QUANTIDADES REFERENTES ÀS ABERTURAS PARA AS TUBULAÇÕES NÃO FORAM CONSIDERADAS E DEVERÃO SER ESTIMADAS DE ACORDO COM O PROJETO DE DRENAGEM;
- A ALTURA a SERÁ IGUAL A 90cm QUANDO O POÇO DE VISITA RECEBER RAMAIS DE BOCAS DE LOBO;
- A ALTURA a SERÁ IGUAL A 30 cm QUANDO O PV NÃO RECEBER RAMAIS DE BOCA DE LOBO.

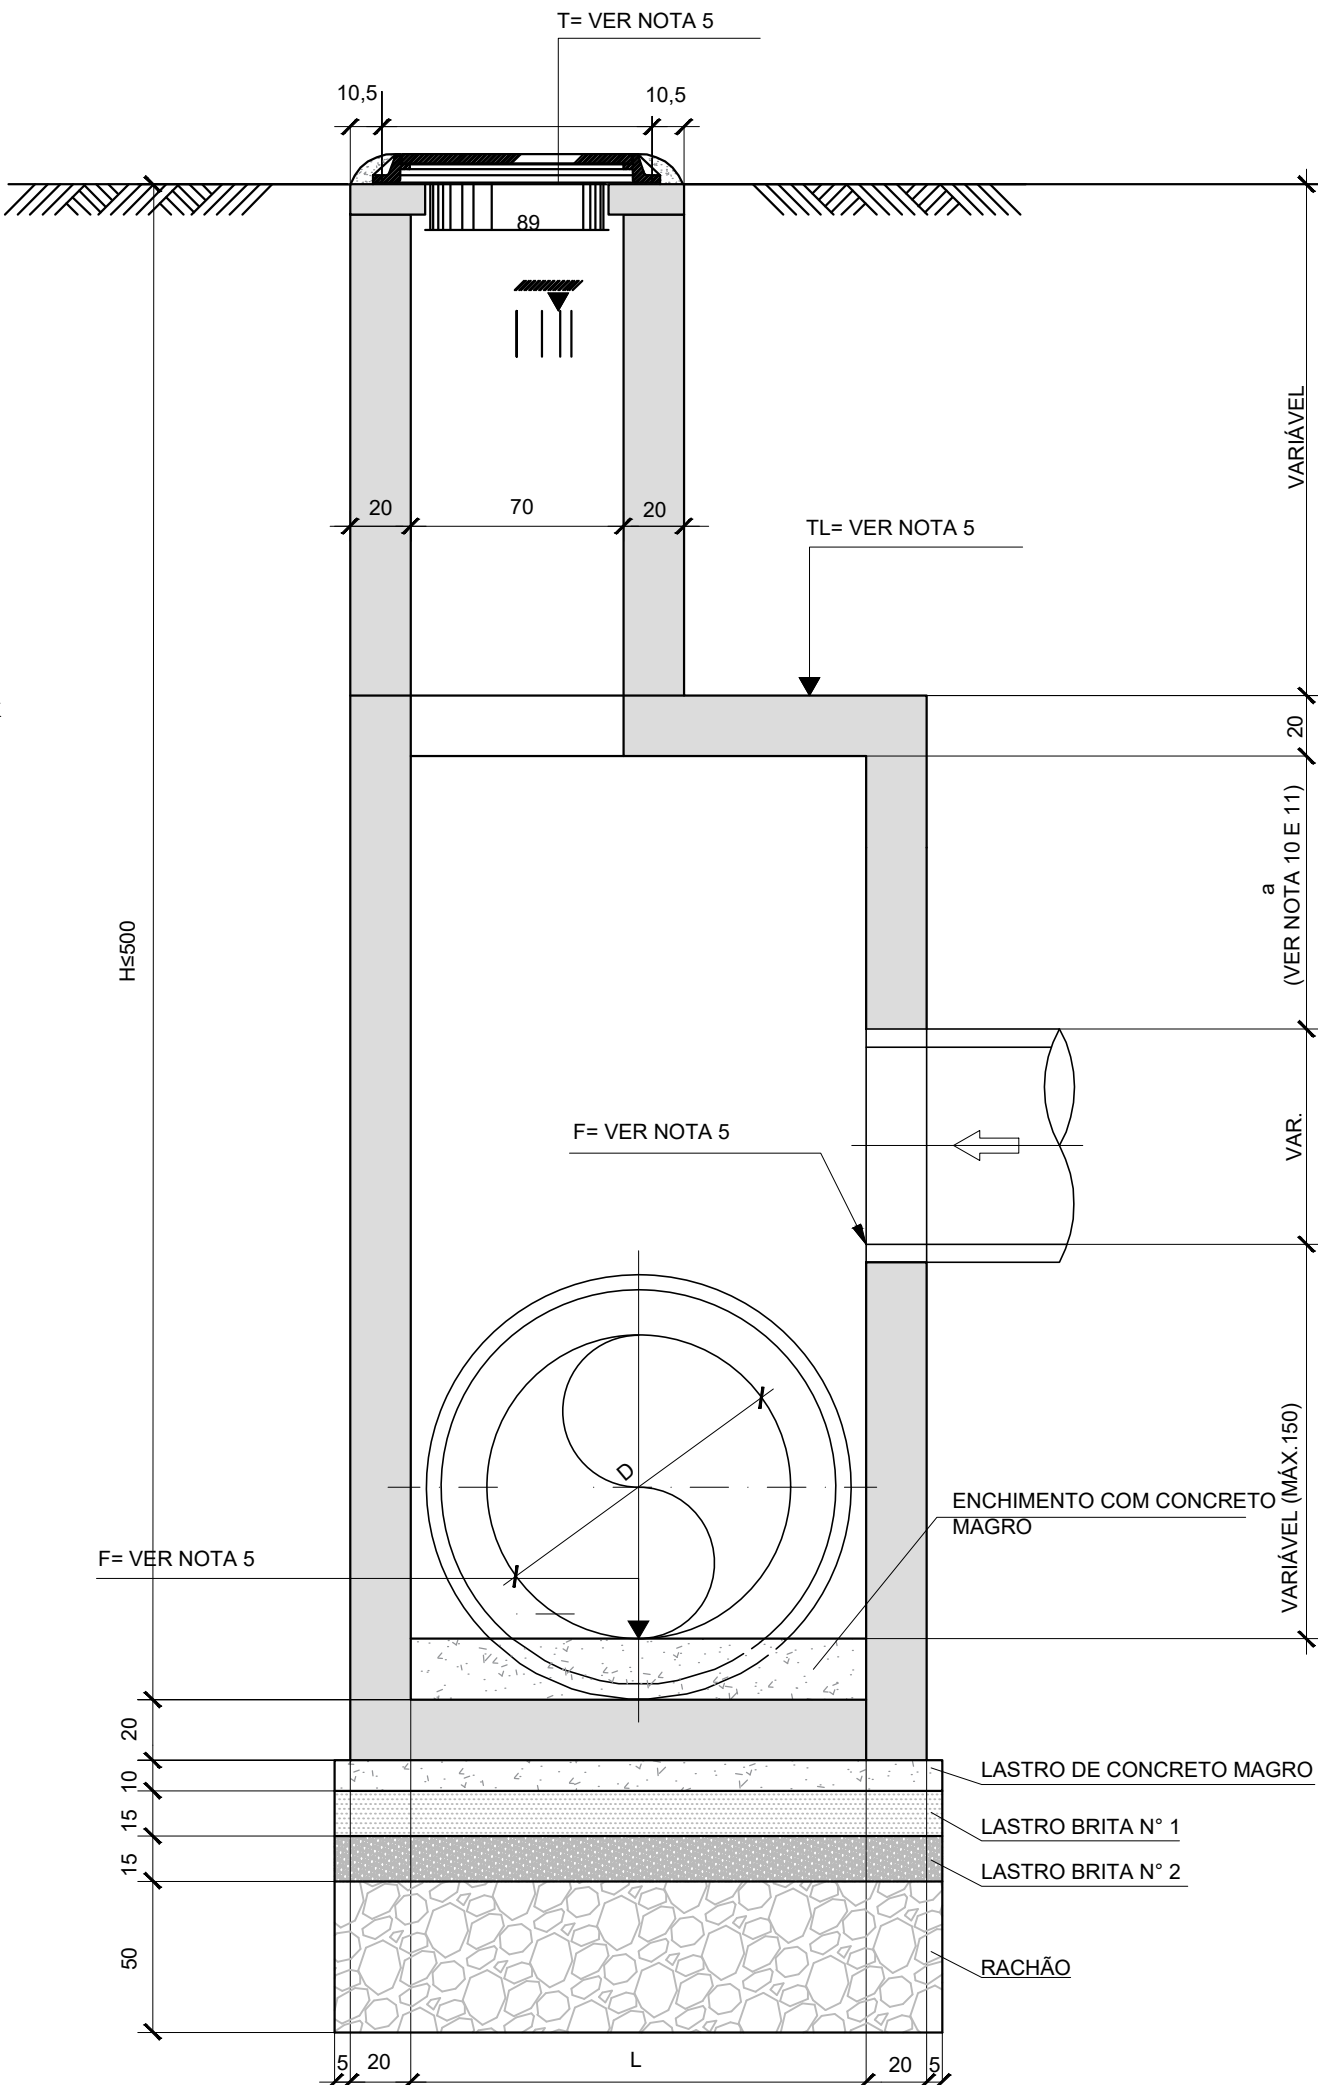

CORTE A-A
ESC.: 1:25

TAMPÃO E TELAR DN600, EM FERRO FUNDIDO DÚCTIL (CLASSE FE 42012- NBR6916), COM CARGA DE CONTROLE DE 400KN, DE ACORDO COM NBR-10160 (VER NOTA 6)

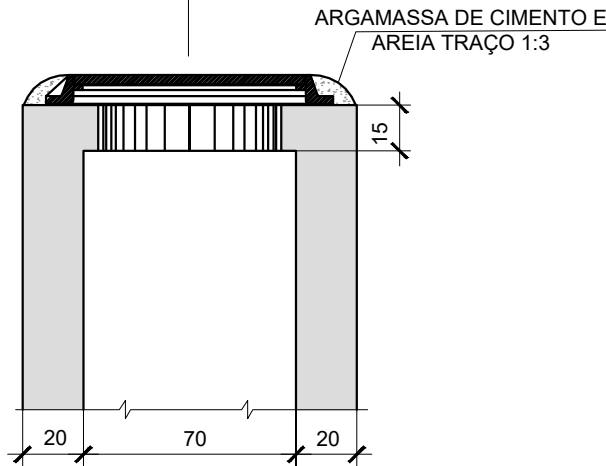

CORTE B-B
ESC.: 1:25

TABELA DE DIMENSÕES

DIÂMETRO D	m	0,60-0,80	1,00	1,20-1,50
LARGURA L	m	1,30	1,50	2,00

TABELA DE QUANTIDADES- MEDIDAS FIXAS (VER NOTA 8)

CONCRETO	m³	1,06	1,35	2,21
FORMAS	m²	4,48	5,36	7,91
LASTRO	m³	0,16	0,20	0,31
ENCHIMENTO	m³	0,29	0,47	1,12

TABELA DE QUANTIDADES POR METRO DE CÂMARA

CONCRETO	m³/m	1,20	1,36	1,76
FORMAS	m²/m	12,00	13,60	17,60

TABELA DE QUANTIDADES POR METRO DE CHAMINÉ

CONCRETO	m³/m	0,72
FORMAS	m²/m	7,20

REV. 00	25/03/2022	EMIÇÃO INICIAL	DAC
REVISÃO	DATA :	DESCRIÇÃO:	RESP.:

CLIENTE



PROJETO	GERÊNCIA DE PROJETOS FELIPE GUIMARÃES ALEXANDRE COORDENAÇÃO DE PROJETOS DENIS DE SOUZA SILVA RESPONSÁVEL TÉCNICO ALOISIO CAETANO FERREIRA	CREA: MG-245.296/D CREA: MG-127.216/D CREA: MG-97.132/D
Rua Miguel Vianna, nº 81, Sala 12 Bairro Morro Chic CEP: 37500-080 - Itajubá / MG Tel: (35) 3623-5720 www.dacengenharia.com.br		PROJETO IGOR PAIVA LOPES DESENHO ANDERSON SILVA MACIEL

EMPREENDIMENTO REQUALIFICAÇÃO VIÁRIA DA AVENIDA EMB. BILAC PINTO			
ENDEREÇO BAIRRO BOA VISTA II SANTA RITA DO SAPUCAÍ - MINAS GERAIS		DISCIPLINA DRENAGEM	
ASSUNTO PROJETO EXECUTIVO DE DRENAGEM - FASE II POÇO DE VISITA TIPO α		FASE DO PROJETO EXECUTIVO	
DATA INICIAL 25/03/2022		ESCALA INDICADA	FOLHA Nº: 02/08
REVISÃO R00	ARQUIVO DAC-SRS-AVB-PE-DRE-R00-COMPONENTES.DWG		