


OBJETIVO		
COM O OBJETIVO DE CLASSIFICAR E ESTABELECEER FORMAS E DIMENSÕES A SEREM APLICADAS AS BOCAS DE LOBO, FOI ELABORADO ESTA NORMA.		
A BOCA DE LOBO DE GRELHA TIPO-A É CONSTITUÍDA DE UM CONJUNTO DE ELEMENTOS DENOMINADOS GRELHA-QUADRO-CANTONEIRA.		
GRELHA: É O DISPOSITIVO CONSTITUÍDO POR BARRAS LONGITUDINAIS E TRANSVERSAIS, POSSUINDO ABERTURA DESTINADAS A CAPTAÇÃO DO VOLUME D'ÁGUA.		
QUADRO OU CAIXILHO: É O DISPOSITIVO DESTINADO A RECEBER A GRELHA.		
APLICAÇÕES		
AS GRELHAS DEVEM SER ASSENTADAS OBRIGATORIAMENTE COM REBAIXO NAS SARJETAS E EM NÍVEL.		
AS BOCAS DE LOBO DE GRELHA DEVEM SER INSTALADOAS EM PONTOS INTERMEDIÁRIOS DAS SARJETAS.		
NÃO DEVERÁ SER PERMITIDO A INSTALAÇÃO DAS BOCAS DE LOBO EM RUAS SEM SARJETAS.		
ESPECIFICAÇÕES		
ESTA ESPECIFICAÇÃO FIXA AS CARACTERÍSTICAS EXÍGIVEIS NO RECEBIMENTO DAS GRELHAS E QUADROS DE FERRO FUNDIDO NODULAR E CANTONEIRAS DE CAPTAÇÃO DE ÁGUAS PLUVIAIS CONSTITUINDO AS BOCAS DE LOBO TIPO A.		
MATERIAIS:		
AS GRELHAS PARA BOCA DE LOBO SERÃO EM FERRO FUNDIDO NODULAR (DÚCTIL) CLASSE C 250 KN EM ATÉ 110° E COM TRAVAMENTO AUTOMÁTICO.		
SÓ SERÃO ACEITAS AS GRELHAS TELARES COM AS SEGUINTES MARCAÇÕES VISÍVEIS E INDELÉVEIS:		
- ANO DA INSTALAÇÃO; - MATERIAL EMPREGADO; - NOME DO FABRICANTE.		
AS PEÇAS DEVERÃO SATISFAZER ÀS DIMENSÕES, PESOS E ENSAIOS DE COMPRESSÃO PREVISTOS NOS PADRÕES DA PBH. AS PEÇAS EM FERRO FUNDIDO NODULAR DEVERÃO SER GARANTIDAS PELO FABRICANTE ATÉ 6 (SEIS) MESES CONTRA DEFEITOS NÃO DETECTADOS QUANDO DA ACEITAÇÃO.		
MATERIAIS		
DISCRIMINAÇÃO	UNIDADE	QUANTIDADE
ESCAVAÇÃO	m³/un	3,19
QUADRO	un/un	2,00
GRELHA	un/un	2,00
ALVENARIA 20cm	m²/un	6,12
ARGAMASSA 1:3	m³/un	0,11
FORMA	m²/un	0,79
CONCRETO fck ≥ 20 MPa	m³/un	0,40
AÇO CA-50	kg/un	5,60

BLD - BOCA DE LOBO DUPLA (SEM CANTONEIRA) - TIPO A

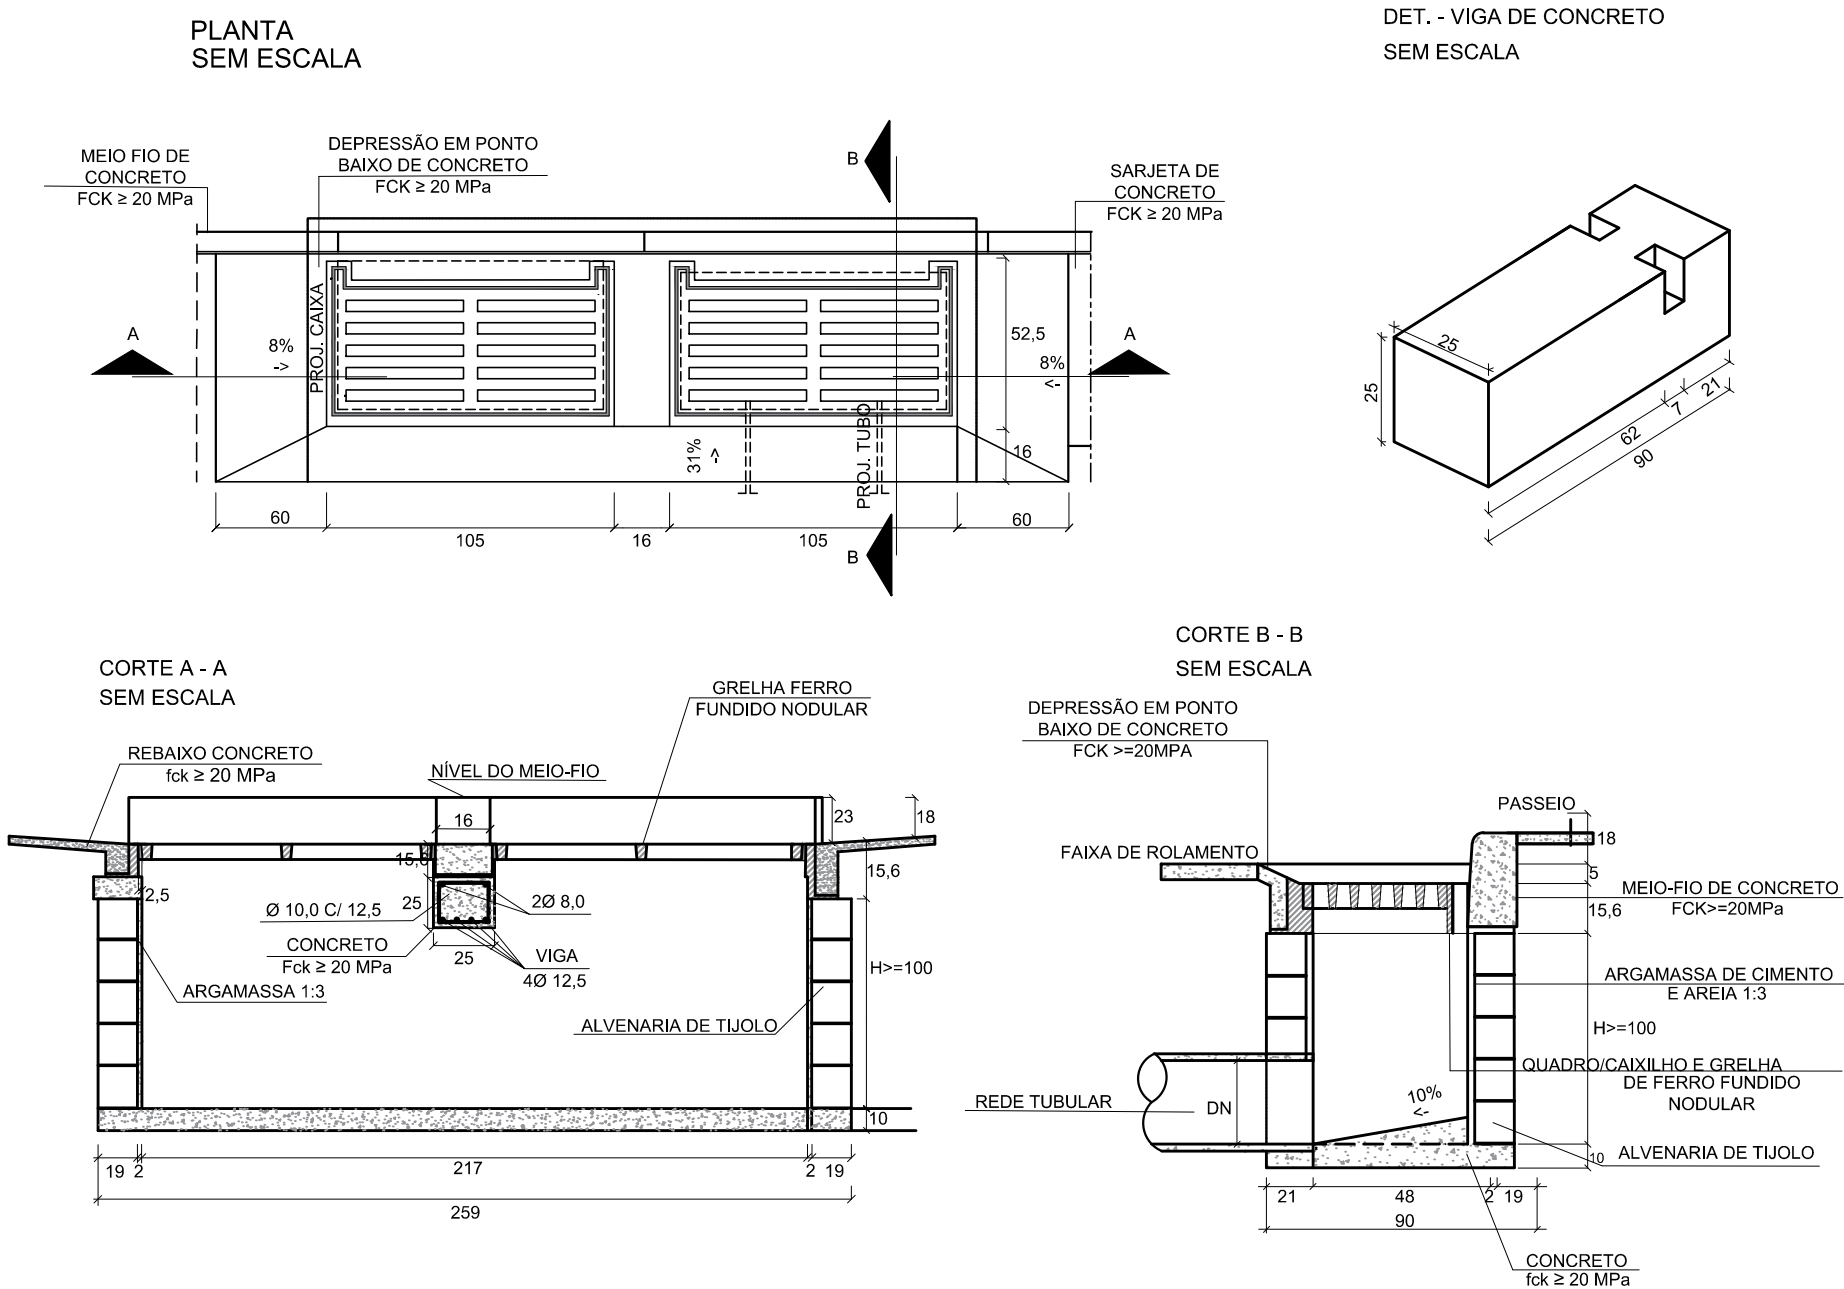

CLIENTE		PROJETO		GERÊNCIA DE PROJETOS		EMPREENDIMENTO			
		 Rua Miguel Vianna, nº 81, Sala 12 Bairro Morro Chic CEP: 37500-080 - Itajubá / MG Tel: (35) 3623-5720 www.dacengenharia.com.br		FELIPE GUIMARÃES ALEXANDRE CREA: MG-245.296/D		REQUALIFICAÇÃO VIÁRIA DA AVENIDA EMB. BILAC PINTO			
				COORDENAÇÃO DE PROJETOS		ENDEREÇO			
				DENIS DE SOUZA SILVA CREA: MG-127.216/D		BAIRRO BOA VISTA II			
				RESPONSÁVEL TÉCNICO		SANTA RITA DO SAPUCAÍ - MINAS GERAIS			
				ALOISIO CAETANO FERREIRA CREA: MG-97.132/D		ASSUNTO			
				PROJETO		PROJETO EXECUTIVO DE DRENAGEM - FASE I			
				IGOR PAIVA LOPES		BOCA DE LOBO DUPLA SEM CANTONEIRA - TIPO A			
				DESENHO		DISCIPLINA			
				ANDERSON SILVA MACIEL		DRENAGEM			
						FASE DO PROJETO			
						EXECUTIVO			
						FOLHA Nº.			
						07/08			
REV. 00		25/03/2022		EMIÇÃO INICIAL		DATA INICIAL		ESCALA	
REVISÃO		DATA :		DESCRIÇÃO:		25/03/2022		S/ ESCALA	
				RESP.:				REVISÃO	
								R00	
								ARQUIVO	
								DAC-SRS-AVB-PE-DRE-R00-COMPONENTES.DWG	