




MAPA DE TRANSPORTE - BOTA-FORA DE RESÍDUOS DE CONSTRUÇÃO CIVIL: 33,10 Km

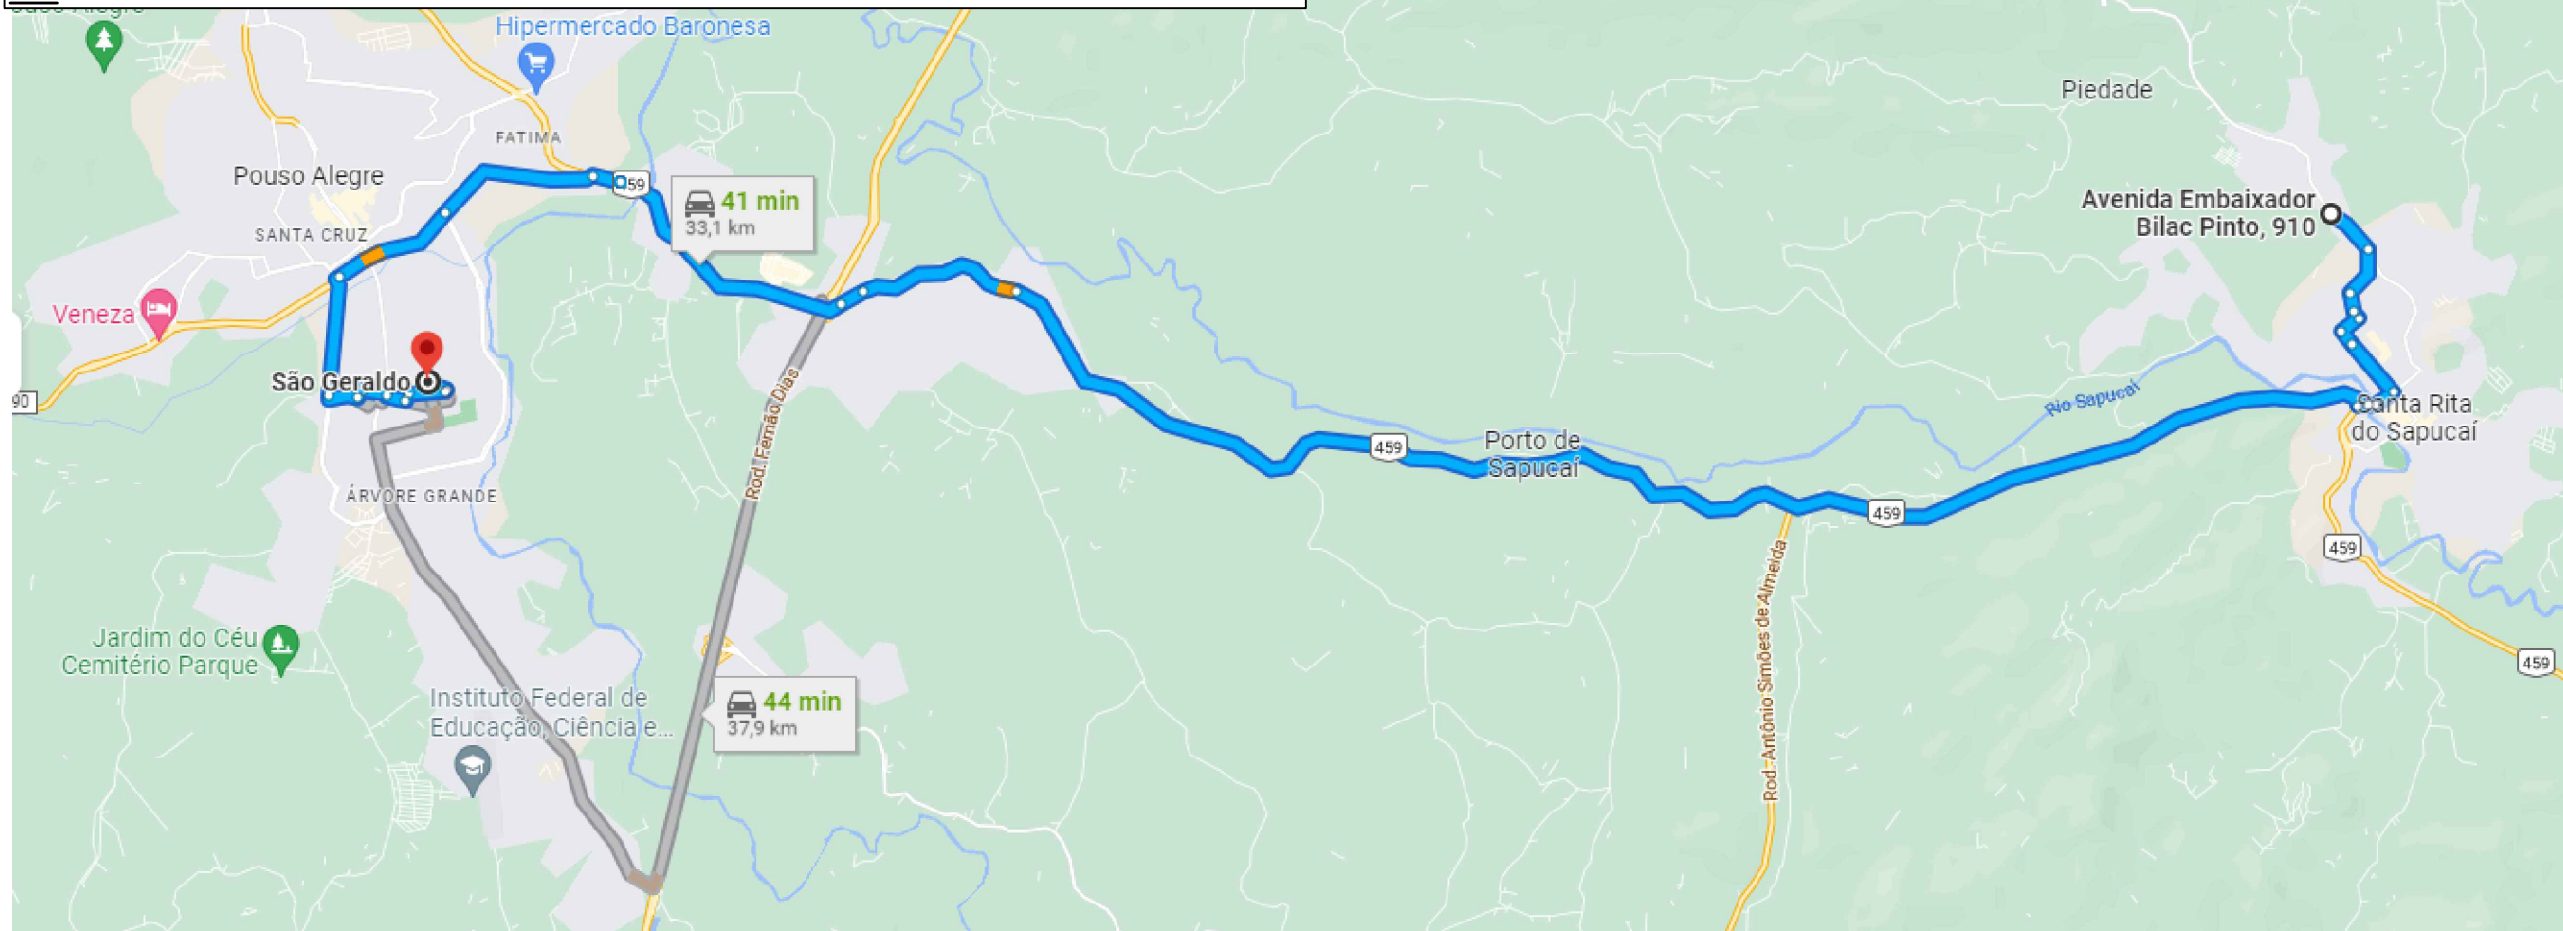


MAPA DE TRANSPORTE - BOTA-FORA DE SOLOS: 2,10 Km

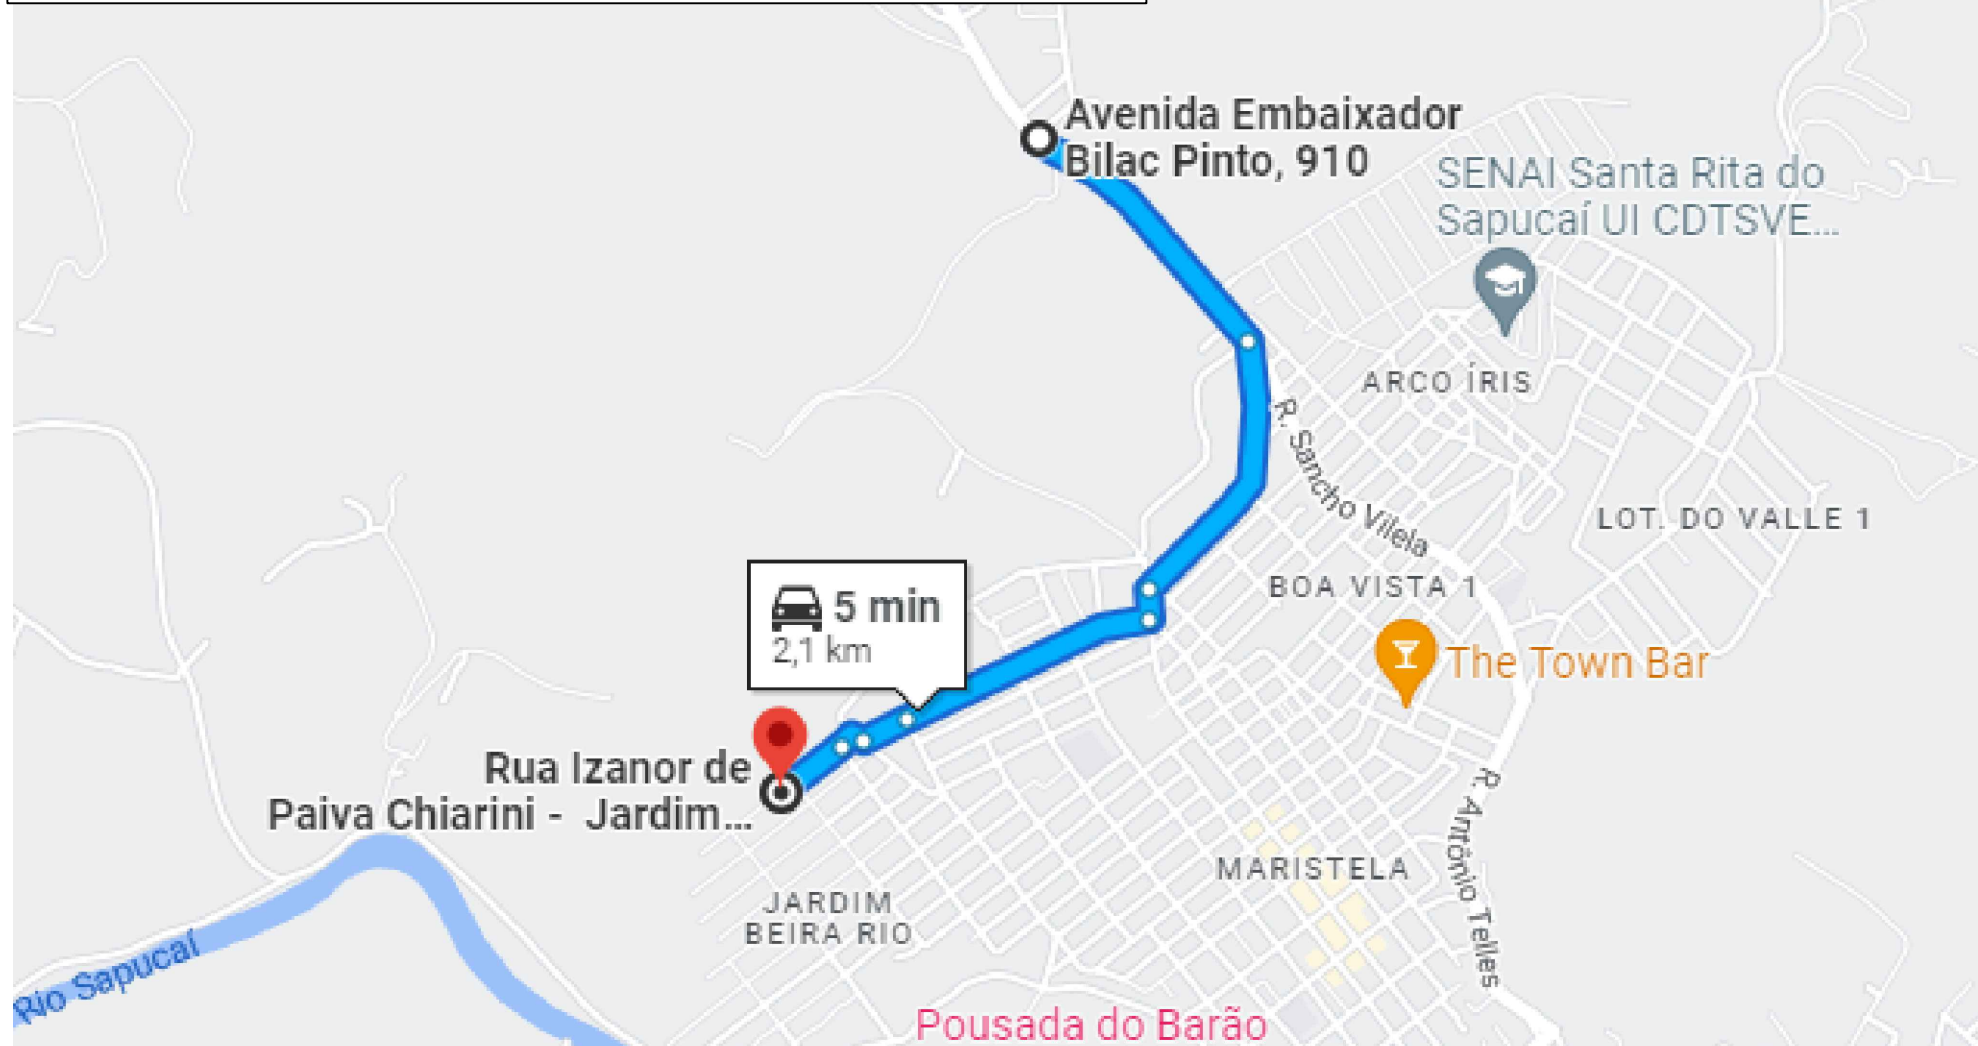


MAPA DE TRANSPORTE - GRAMA: 2,60 Km

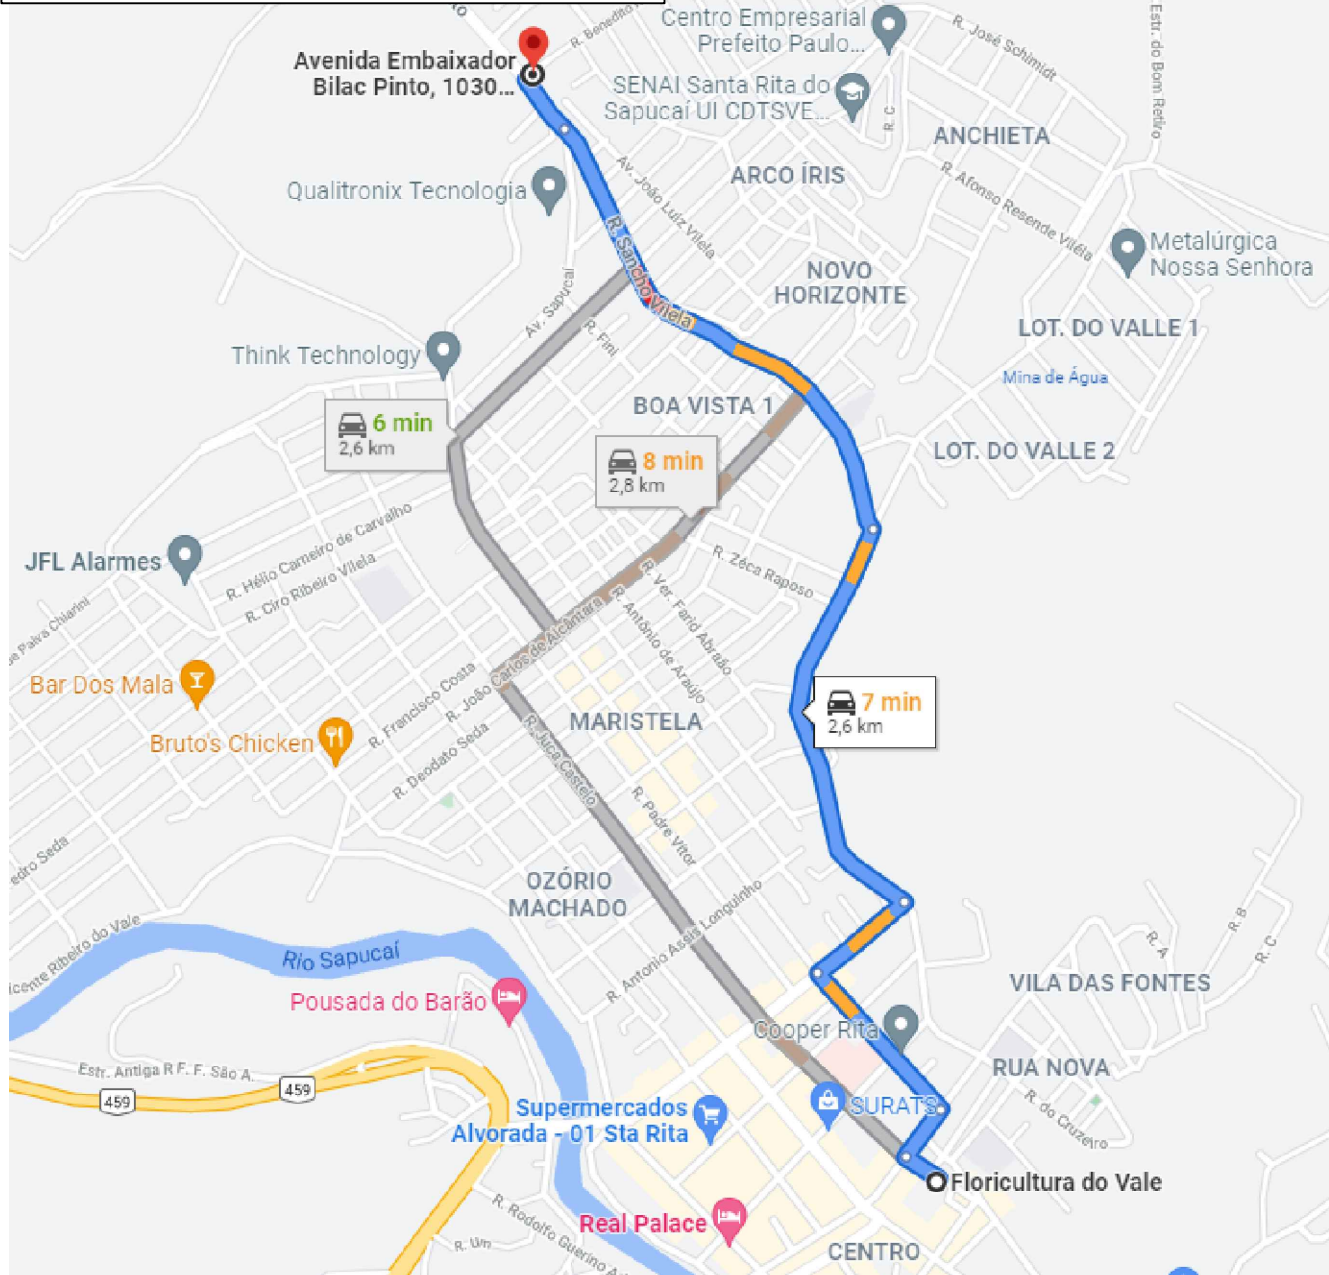

MAPA DE TRANSPORTE - USINA DE ASFALTO: 32,5 Km

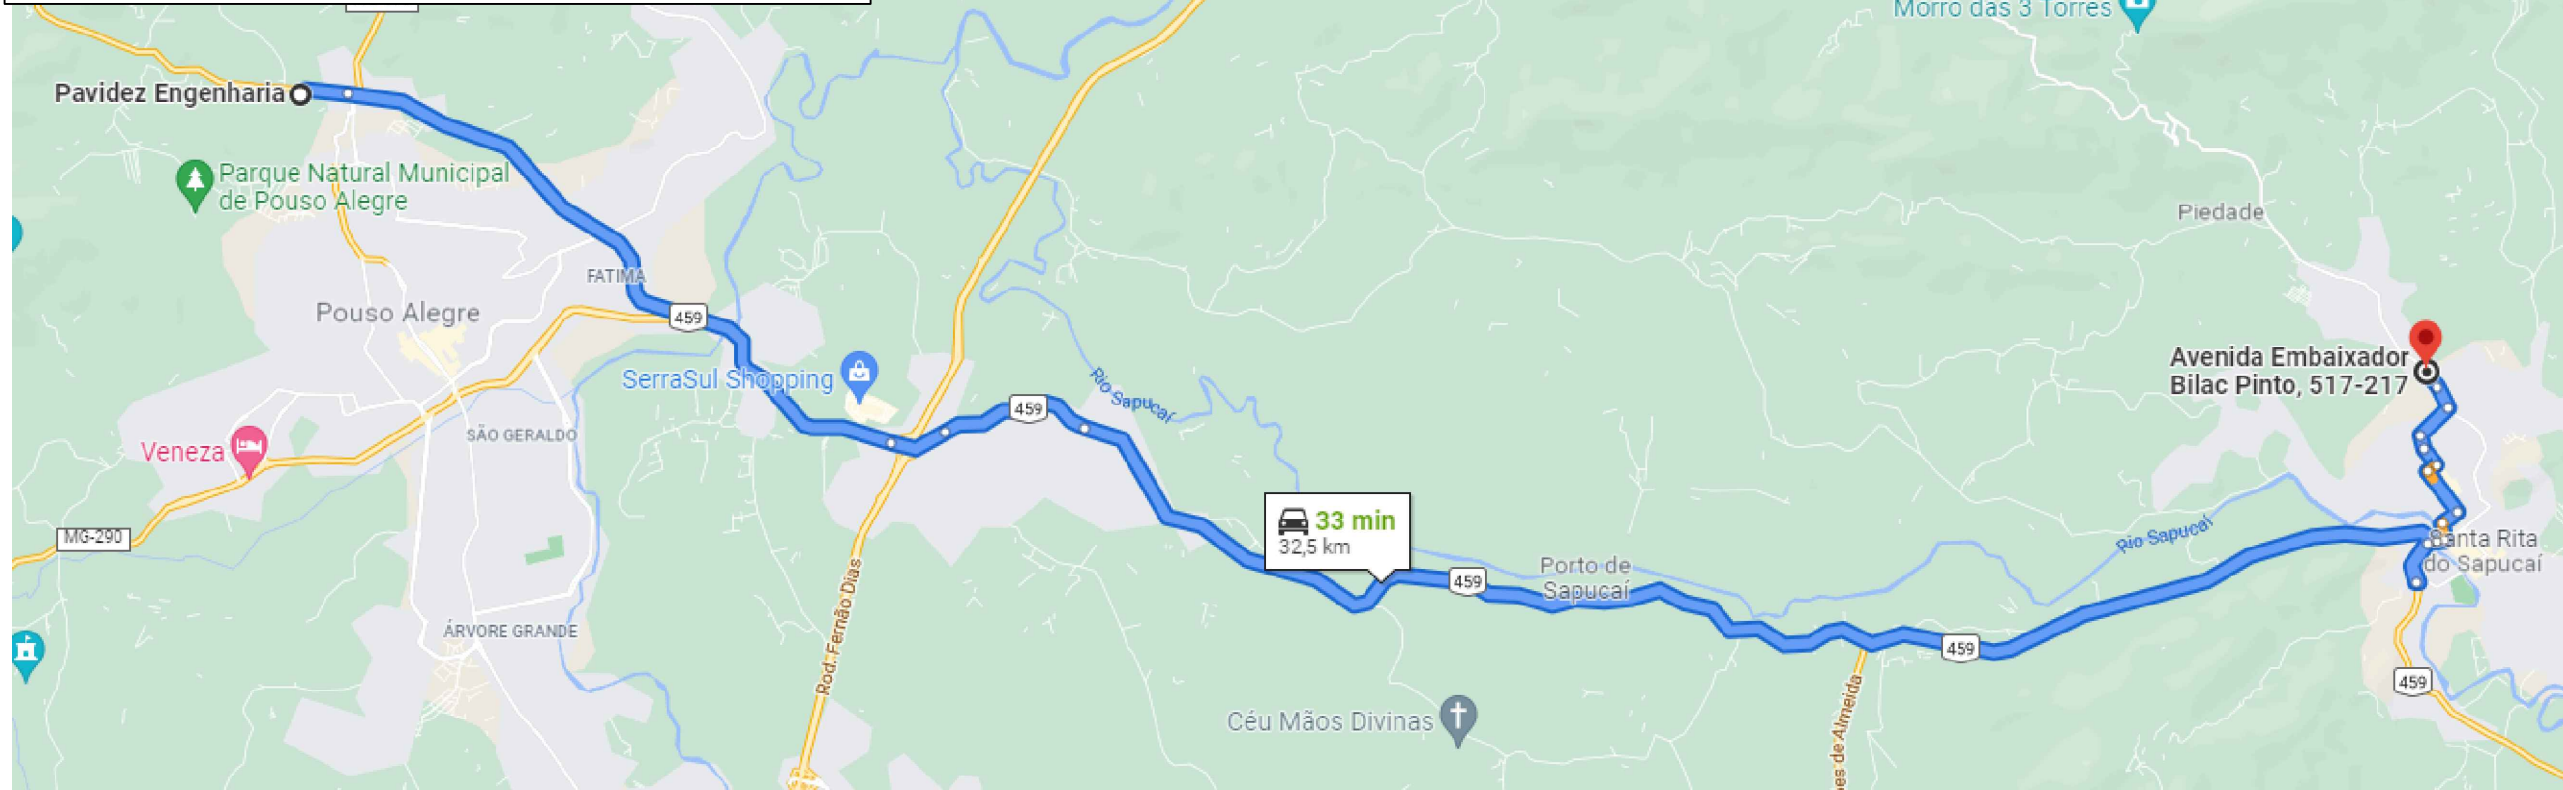


MAPA DE TRANSPORTE - MATERIAIS PÉTREO: 8,70 Km

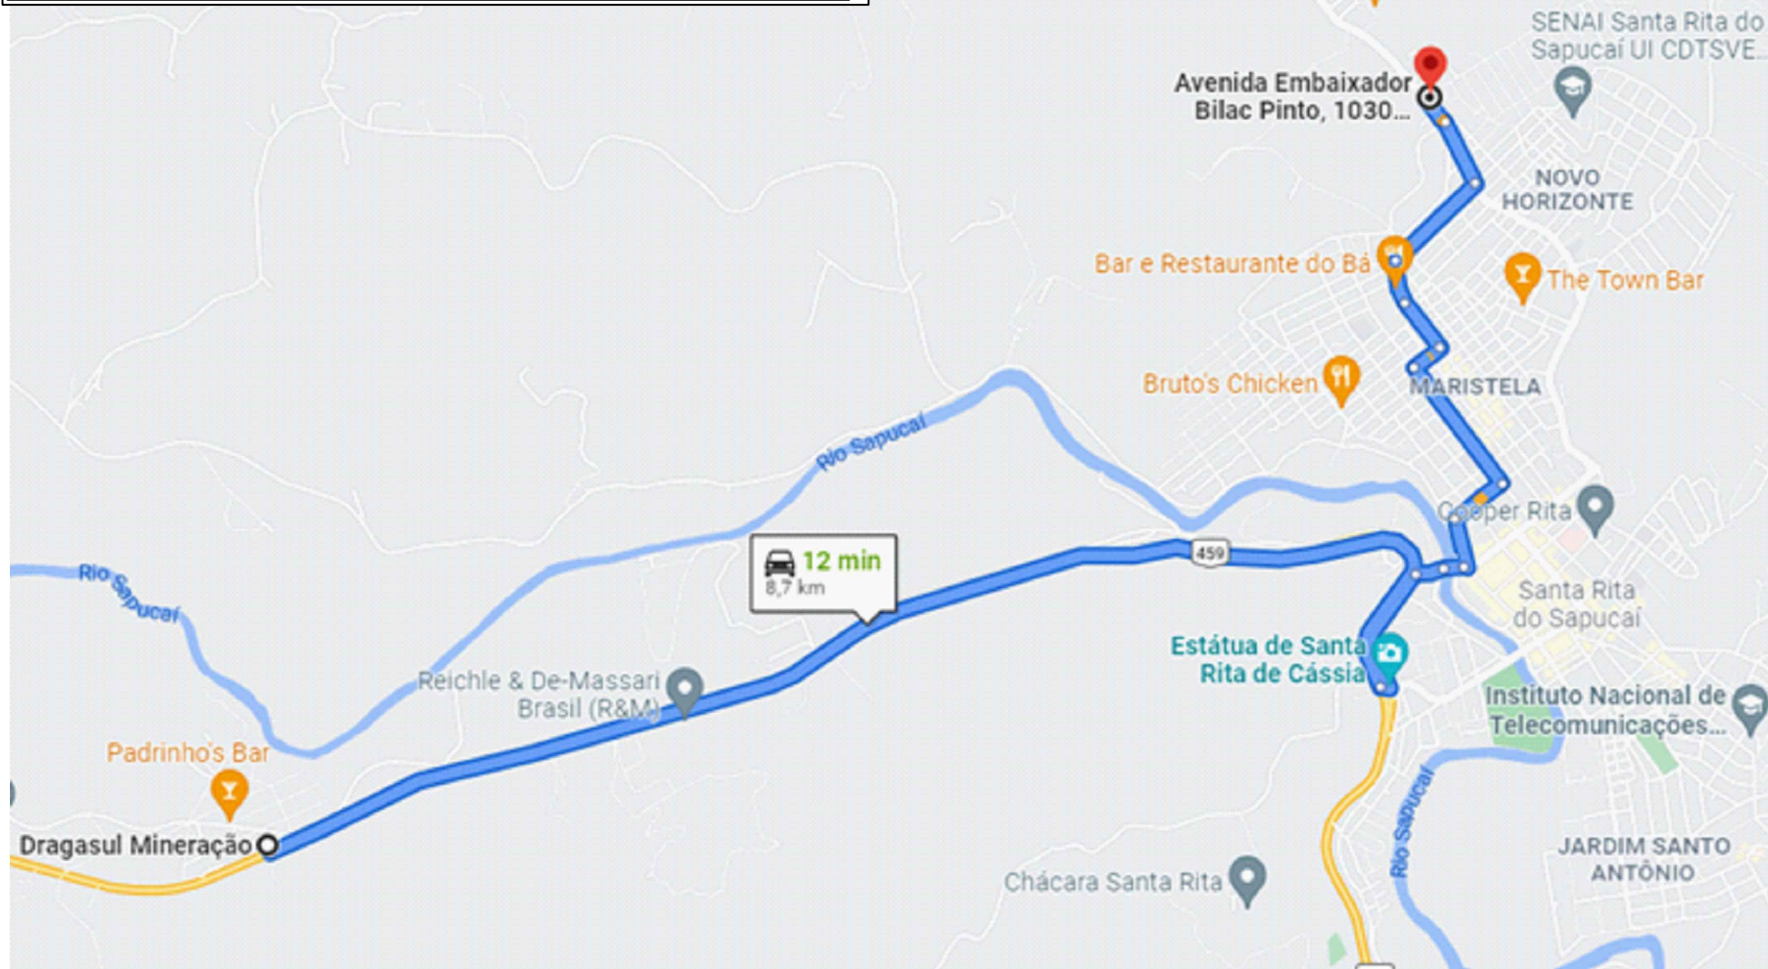


RESUMO DE DMT		
DE:	PARA:	DISTÂNCIA
CENTRO DE MASSA	BOTA-FORA DE RESIDUOS	33,10 Km
CENTRO DE MASSA	BOTA-FORA DE SOLO	2,10 Km
JAZIDA DE MATERIAL PÉTREO - REPLAN	CENTRO DE MASSA	251,00 Km
USINA DE ASFALTO - PAVIDEZ	CENTRO DE MASSA	32,50 Km
GRAMA - FLORICULTURA DO VALE	CENTRO DE MASSA	2,60 Km
JAZIDA DE SOLO	CENTRO DE MASSA	5,10 Km
MATERIAL PÉTREO	CENTRO DE MASSA	8,70 Km

MAPA DE TRANSPORTE - REFINARIA DE PÉTROLEO: 251,0 Km

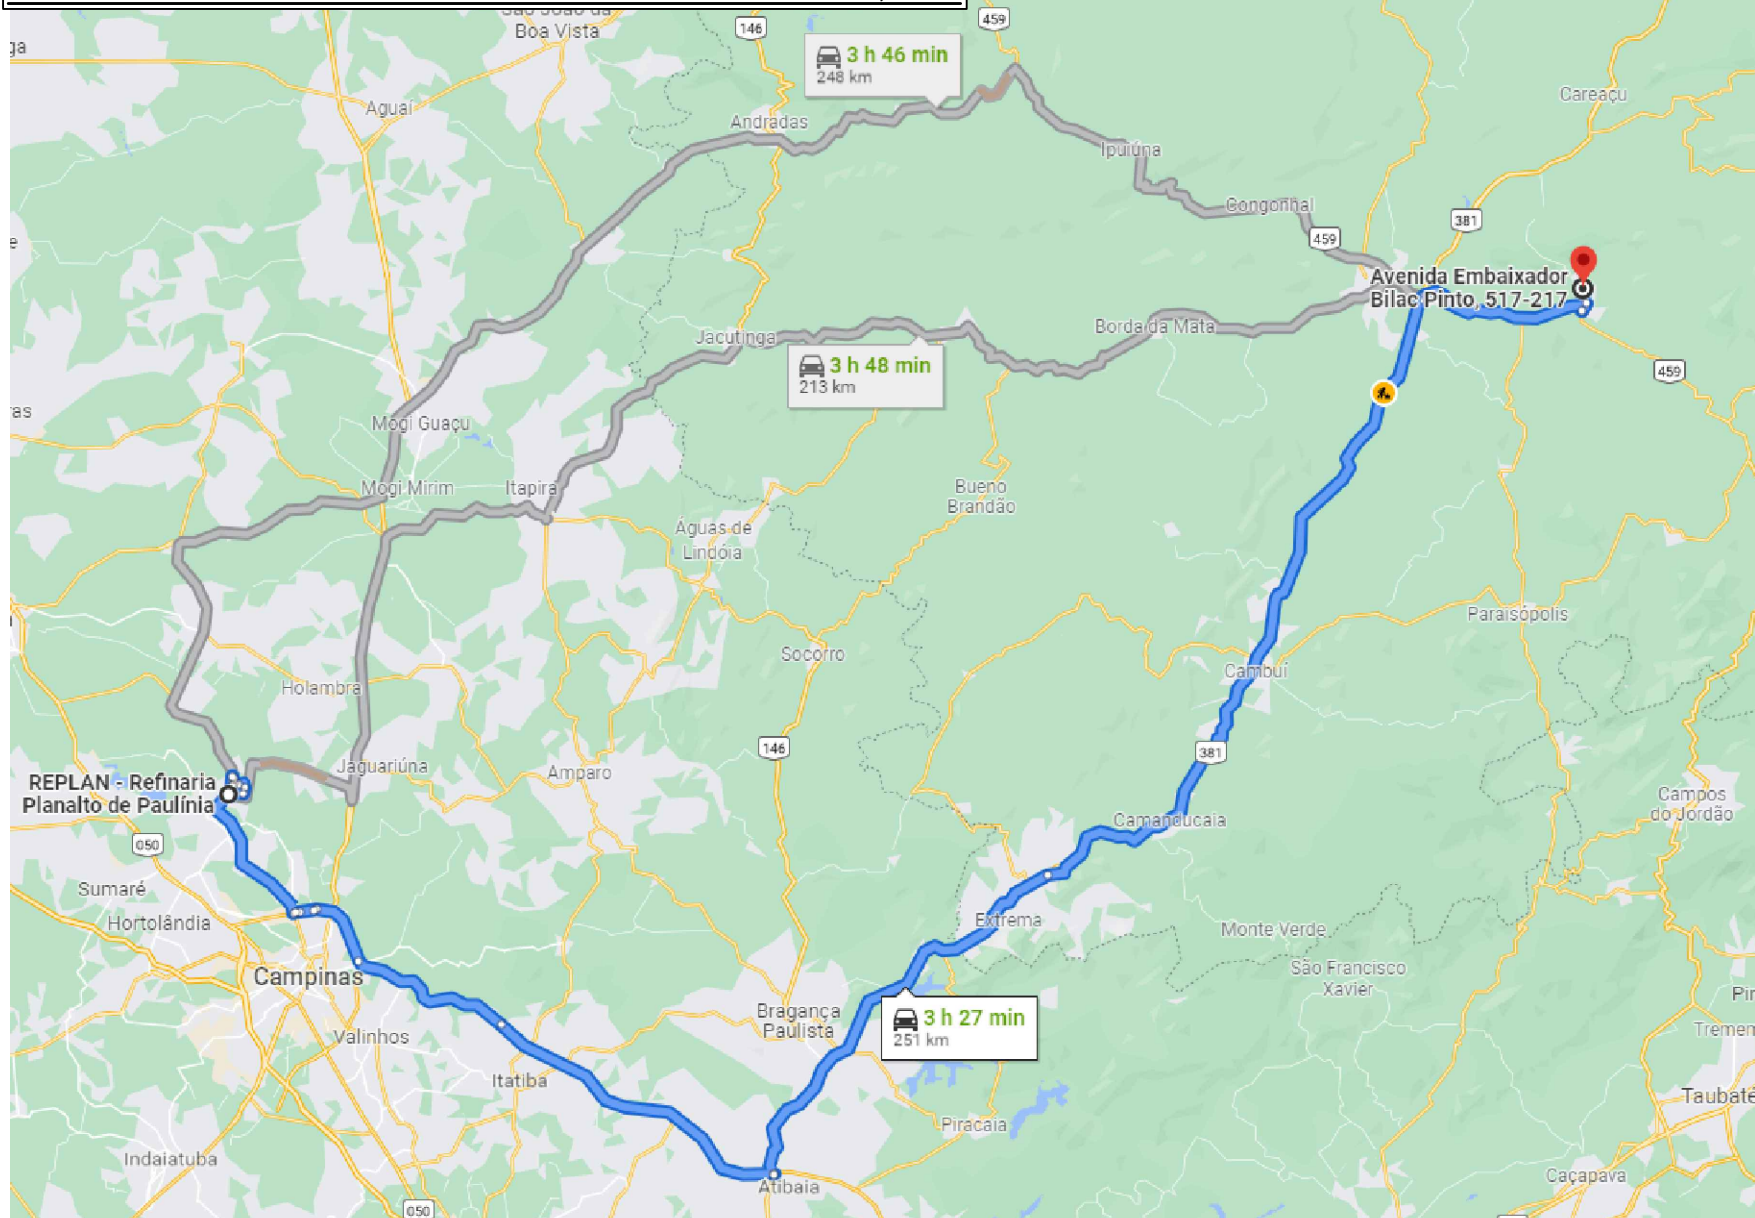

MAPA DE TRANSPORTE - JAZIDA DE SOLO: 5,10 Km

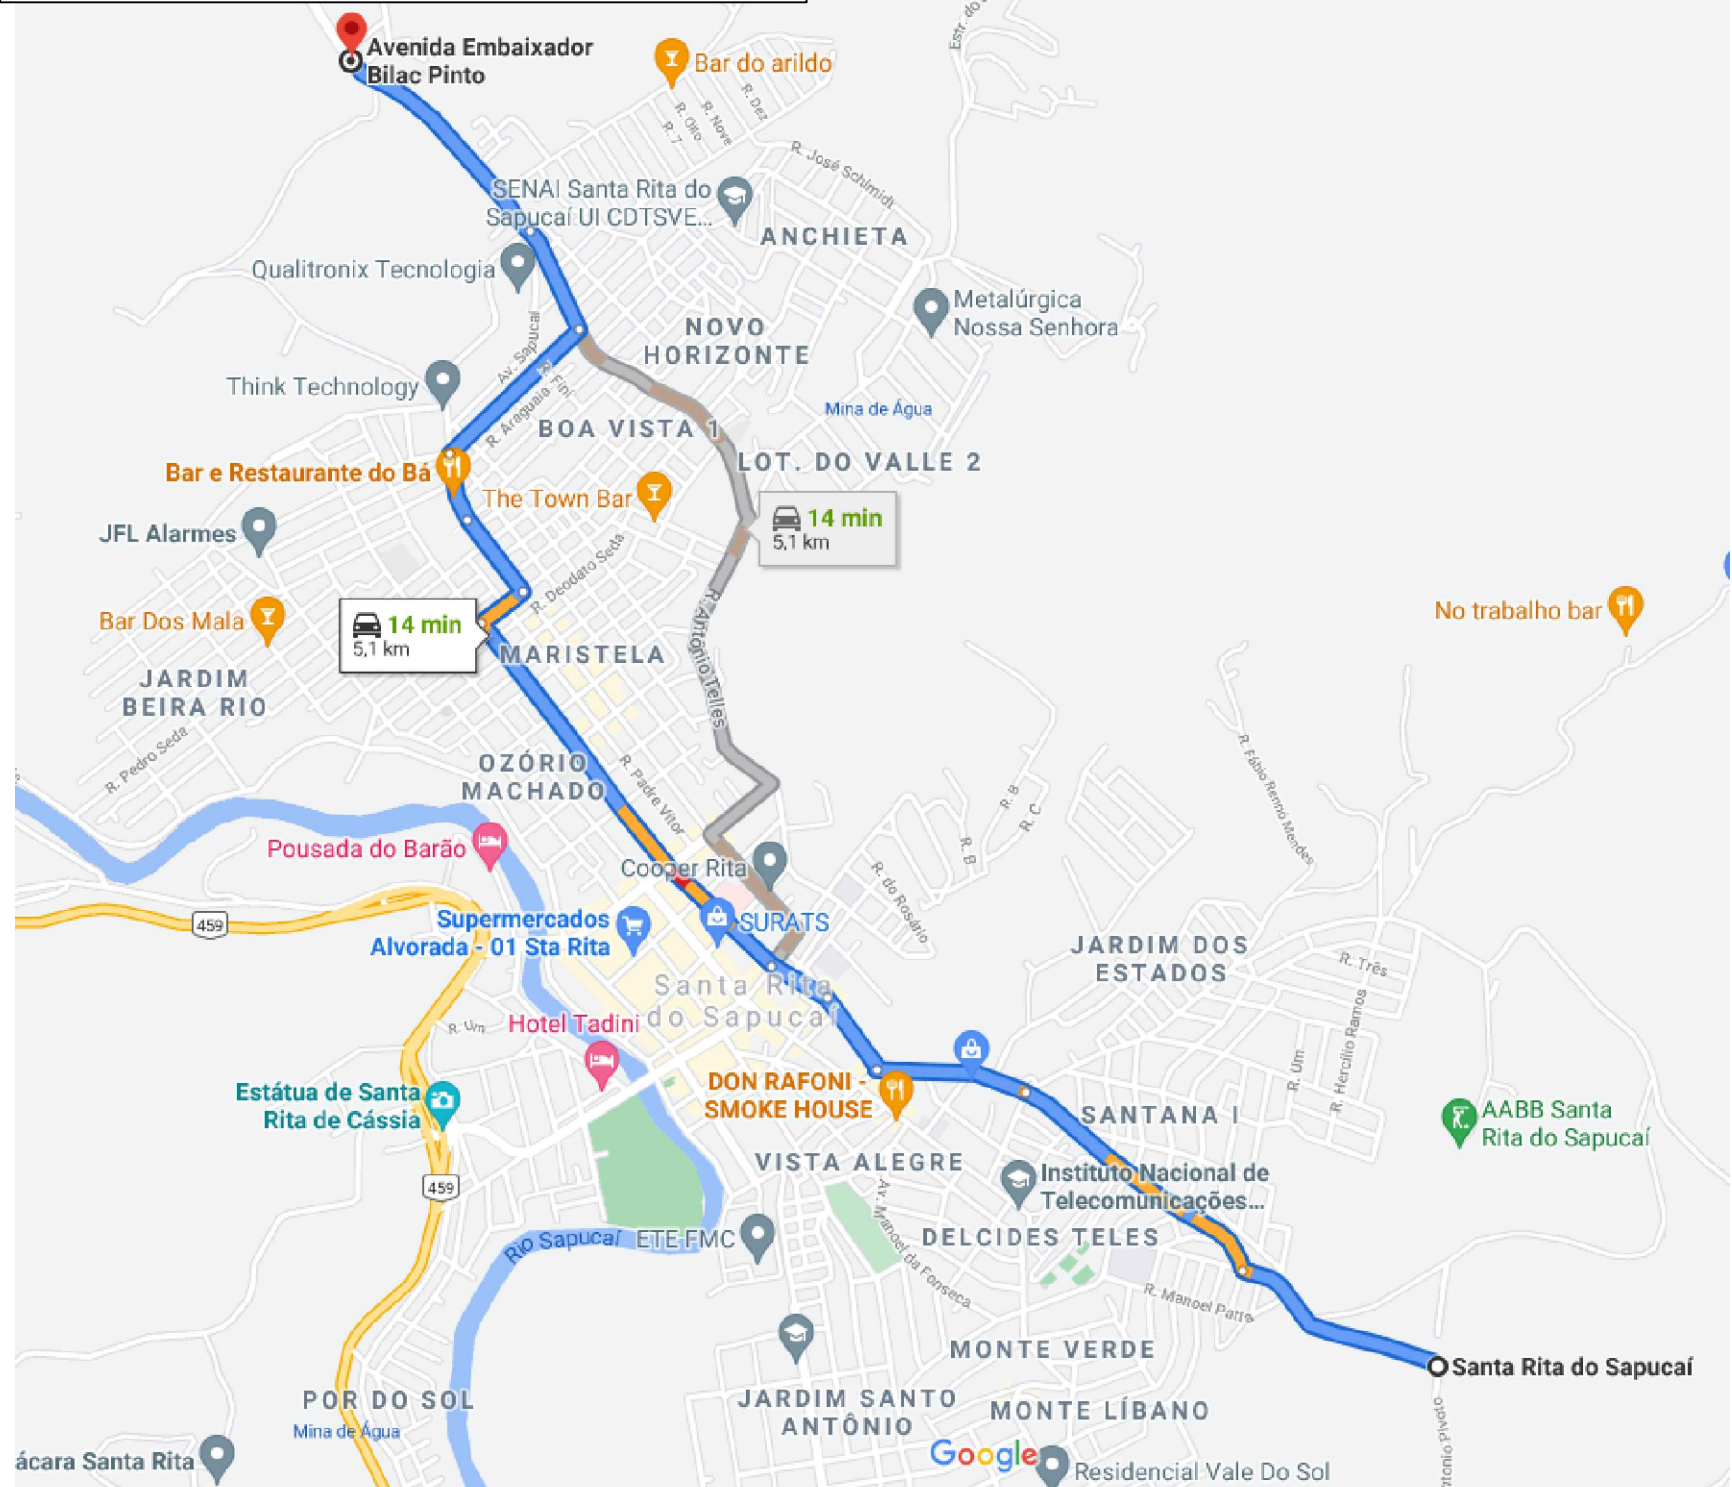

REV. 01	12/08/2022	ALTERAÇÃO DO MAPA DE ROTA	DAC
REV. 00	25/03/2022	EMIÇÃO INICIAL	DAC
REVISÃO: DATA :		DESCRIÇÃO:	RESP.:
CLIENTE			
 PREFEITURA SANTA RITA DO SAPUCAÍ-MG			
PROJETO		GERÊNCIA DE PROJETOS	
 Rua Miguel Vianna, nº 81, Sala 12 Bairro Morro Chic CEP: 37500-080 - Itajubá / MG Tel: (35) 3623-5720 www.dacengenharia.com.br		FELIPE GUIMARÃES ALEXANDRE CREA: MG-245.296/D	
		COORDENAÇÃO DE PROJETOS	
		DENIS DE SOUZA SILVA CREA: MG-127.216/D	
		RESPONSÁVEL TÉCNICO	
		FLÁVIA CRISTINA BARBOSA CREA: MG-187.842/D	
EMPREENDIMENTO		PROJETO	
REQUALIFICAÇÃO VIÁRIA DA AVENIDA EMB. BILAC PINTO		BIANCA BARUK	
		DESENHO	
		BIANCA BARUK	
		DISCIPLINA	
		D.M.T.	
ENDEREÇO		FASE DO PROJETO	
BAIRRO BOA VISTA II		EXECUTIVO	
SANTA RITA DO SAPUCAÍ - MINAS GERAIS		FOLHA Nº.	
ASSUNTO		ÚNICA	
DISTÂNCIA MÉDIA DE TRANSPORTE – FASE II			
DETALHES E DISTÂNCIAS			
DATA INICIAL	ESCALA	REVISÃO	ARQUIVO
25/03/2022	INDICADA	R01	DAC-SRS-AVB-PE-DMT-R00.DWG