



PROJETO DE SINALIZAÇÃO DE OBRA - FASE 2
SEM ESCALA

PROJETO DE SINALIZAÇÃO DE OBRA - FASE 2.1
SEM ESCALA

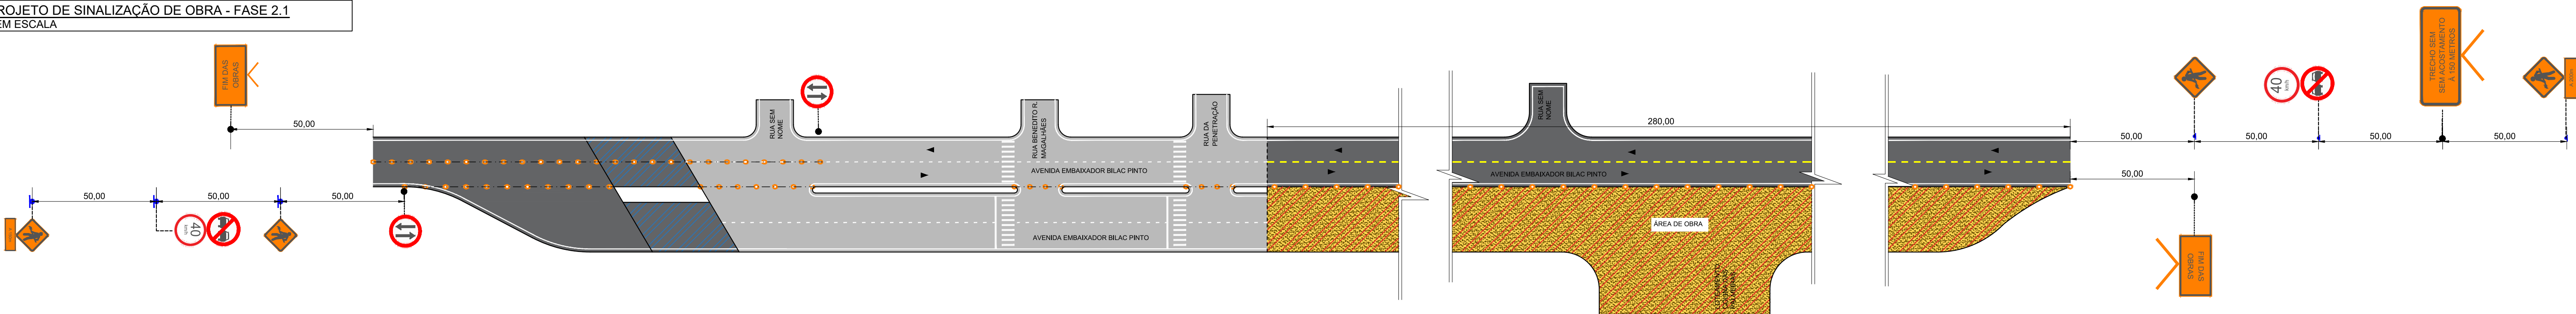

PROJETO DE SINALIZAÇÃO DE OBRA - FASE 2.2
SEM ESCALA

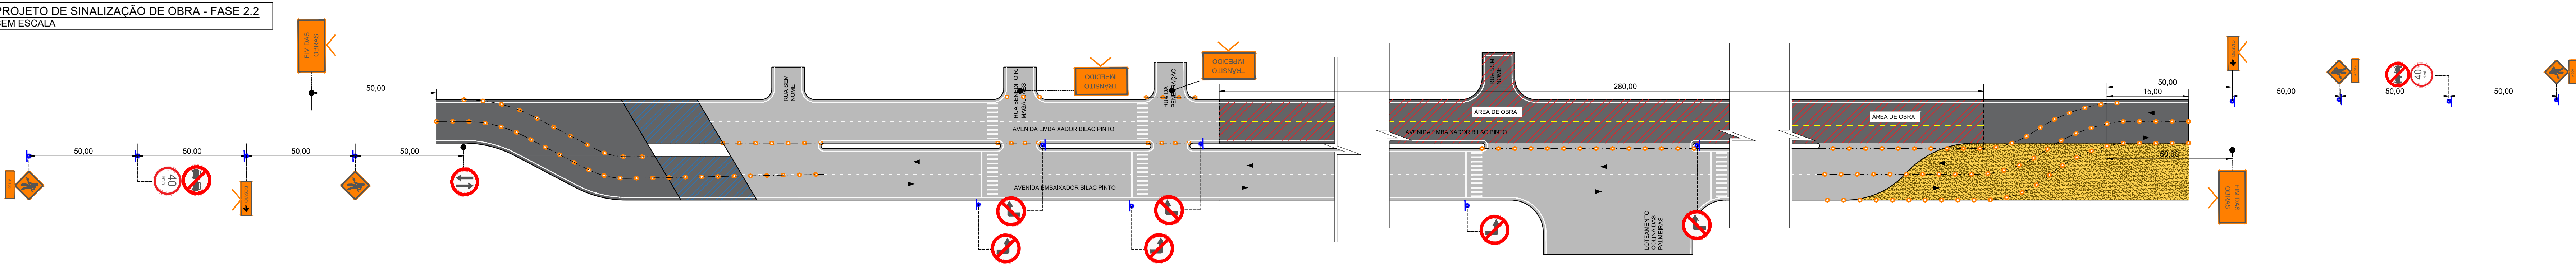

QUANTITATIVO DE SINALIZAÇÃO TEMPORÁRIA					
PLACA DE SINALIZAÇÃO	QUANTIDADE	DIMENSÕES	PLACA DE SINALIZAÇÃO	QUANT.	DIMENSÕES
	4	D=0,50 X 0,50		2	Ø=0,75
	3	D=0,50 X 0,30		2	Ø=0,75
	1	D=0,50 X 0,30		2	Ø=0,75
	1	D=0,50 X 0,30		2	D=1,40 X 0,70
	1	D=1,40 X 0,70		3	Ø=0,75
	3	Ø=0,75			

QUANTITATIVOS DE PAVIMENTAÇÃO			
DESCRIÇÃO	DIMENSÕES	QUANTIDADE	UNID.
PLACA RETANGULAR DE OBRA	INDICADA	4,29	m²
PLACA DE REGULAMENTAÇÃO CIRCULAR	0,75 m	5,30	m²
PLACA DE ADVERTÊNCIA	0,50 m	1,00	m²
DISPOSITIVOS DE CANALIZAÇÃO - CONE	-	152	un.
SUORTE PARA PLACAS - 3,00 METROS	-	14	un.
CAVALETE METÁLICO	-	7	un.

NOTAS:

1. COTAS EM METRO, EXCETO ONDE INDICADO;
2. AS PLACAS DE SINALIZAÇÃO VERTICAL DEVEM SER LOCADAS COM UMA ÂNGULO DE 93° A 95° EM RELAÇÃO AO SENTIDO DO FLUXO, TENDO POR OBJETIVO GARANTIR A BOA VISIBILIDADE E LEITURA DOS SINAIS, EVITANDO O REFLEXO ESPECULAR QUE PODE OCORRER EM FUNÇÃO DOS FARÓIS DE VEÍCULOS OU DE RAIOS SOLARES SOBRE A PLACA;
3. A SINALIZAÇÃO DA FASE 1.1 DEVERÁ SER UTILIZADA EM CONJUNTOS COM A FASE 1.2 QUANDO AS MESMAS ESTIVEREM EM FASE DE EXECUÇÃO SIMULTÂNEA, ASSIM COMO AS FASES 2.1 E 2.2;
4. CASO O EXECUTOR JULGUE NECESSÁRIO ALTERAÇÕES NO PROJETO DE SINALIZAÇÃO DE OBRA, O PROJETISTA DEVERÁ SER CONSULTADO.

LEGENDA:

- CURVA DE NÍVEL MESTRA
- CURVA DE NÍVEL INTERMEDIÁRIA
- PAV. EXISTENTE
- PAV. PAVIMENTO EXECUTADO
- ÁREA SEM PAVIMENTO
- ÁREA DE OBRA
- SUORTE PARA SINALIZAÇÃO – POSTE 3,50 METROS
- CAVALETE METÁLICO

REV. 00 21/01/2022 EMISSÃO INICIAL DAC		REVISÃO: DATA : DESCRIÇÃO: RESP.:	
CLIENTE			
PROJETO			
EMPREENHIMENTO		REQUALIFICAÇÃO VIÁRIA DA AVENIDA EMB. BILAC PINTO	
ENDEREÇO		BAIRRO BOA VISTA II SANTA RITA DO SAPUCAÍ – MINAS GERAIS	
ASSUNTO		PROJETO EXECUTIVO DE SINALIZAÇÃO DE OBRAS PLANTA BAIXA, DETALHES E QUANTITATIVOS	
DATA INICIAL		21/01/2022	ESCALA: —
REVISÃO		R00	ARQUIVO: DAC-SRS-AVB-PE-SIN-OBRA-R00.DWG
SERENÇA DE PROJETOS		FELIPE GUIMARÃES ALEXANDRE	CREA: MG-245.296/0
COORDENAÇÃO DE PROJETOS		DENIS DE SOUZA SILVA	CREA: MG-127.216/0
RESPONSÁVEL TÉCNICO		FLÁVIA CRISTINA BARBOSA	CREA: MG-187.942/0
PROJETO		ABRAÃO L. B. RAMOS	
DESENHO		ABRAÃO L. B. RAMOS	
DISCIPLINA		SIN. DE OBRA	
FASE DO PROJETO		EXECUTIVO	
FOLHA Nº		02/02	