




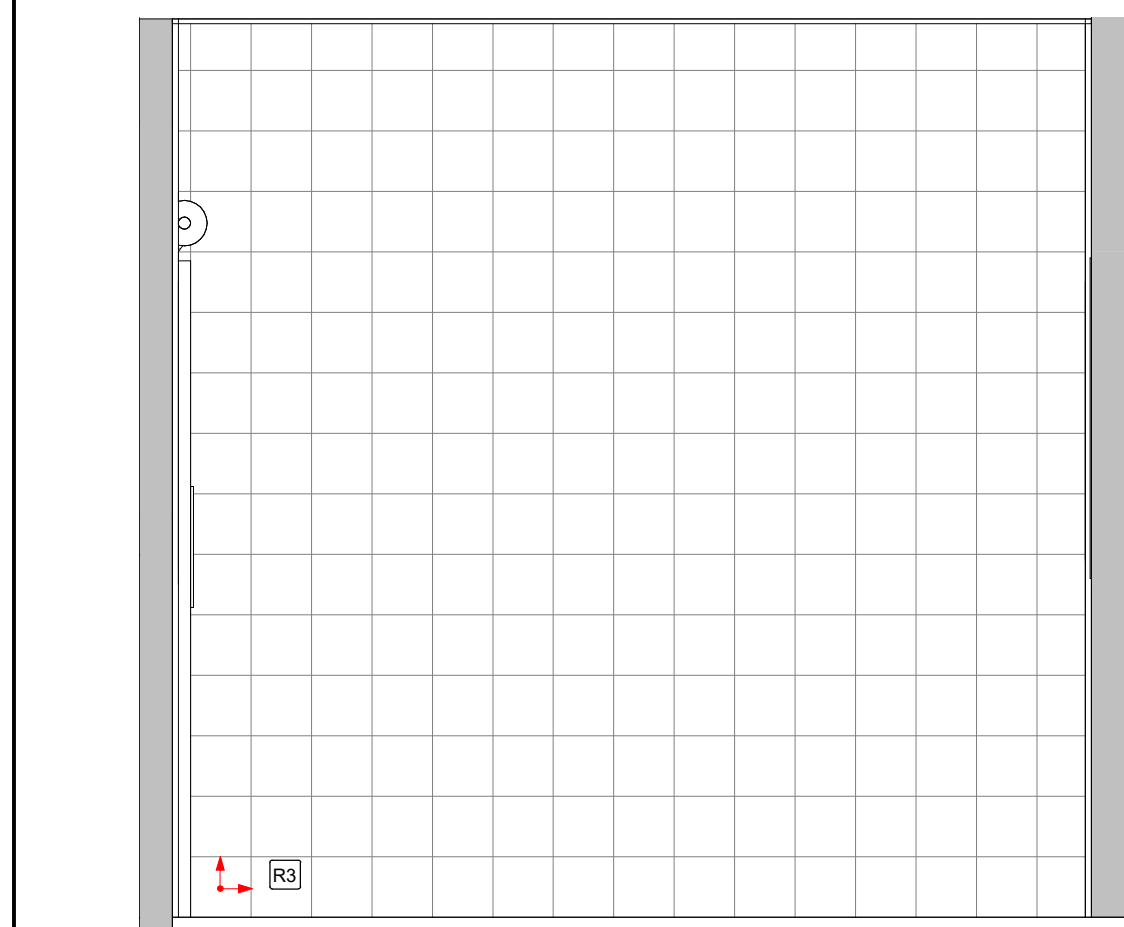


2 COZINHA - VISTA 4
1 : 25

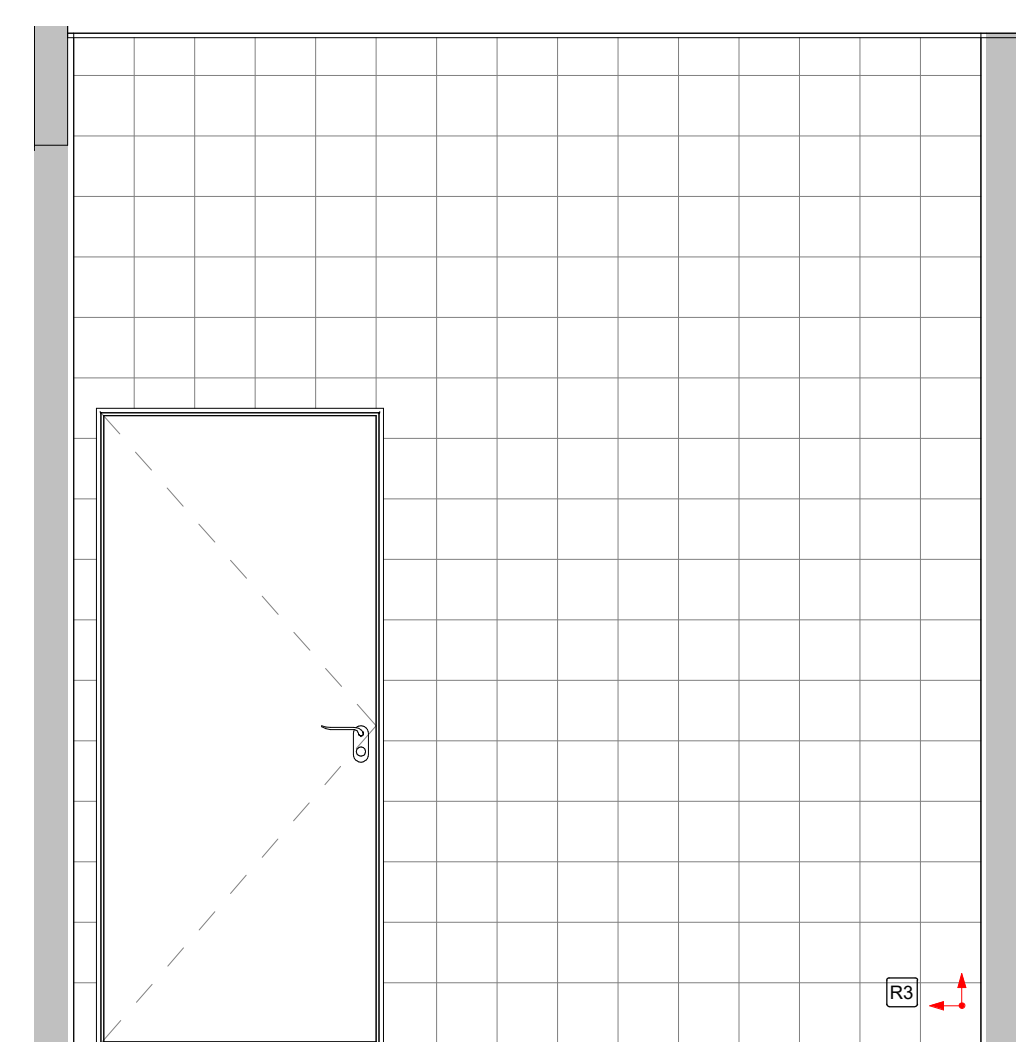


3 TRIAGEM - VISTA 1
1 : 25

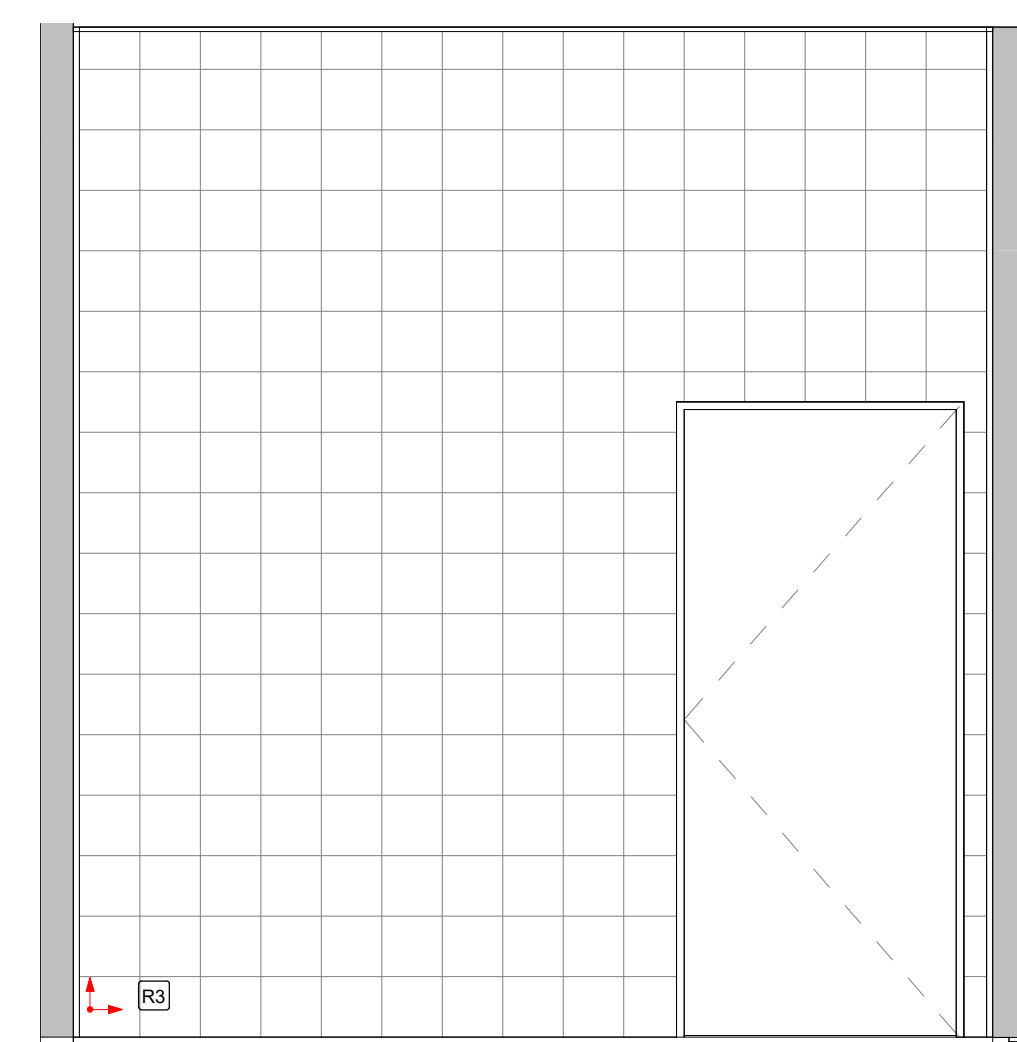


4 TRIAGEM - VISTA 2
1 : 25

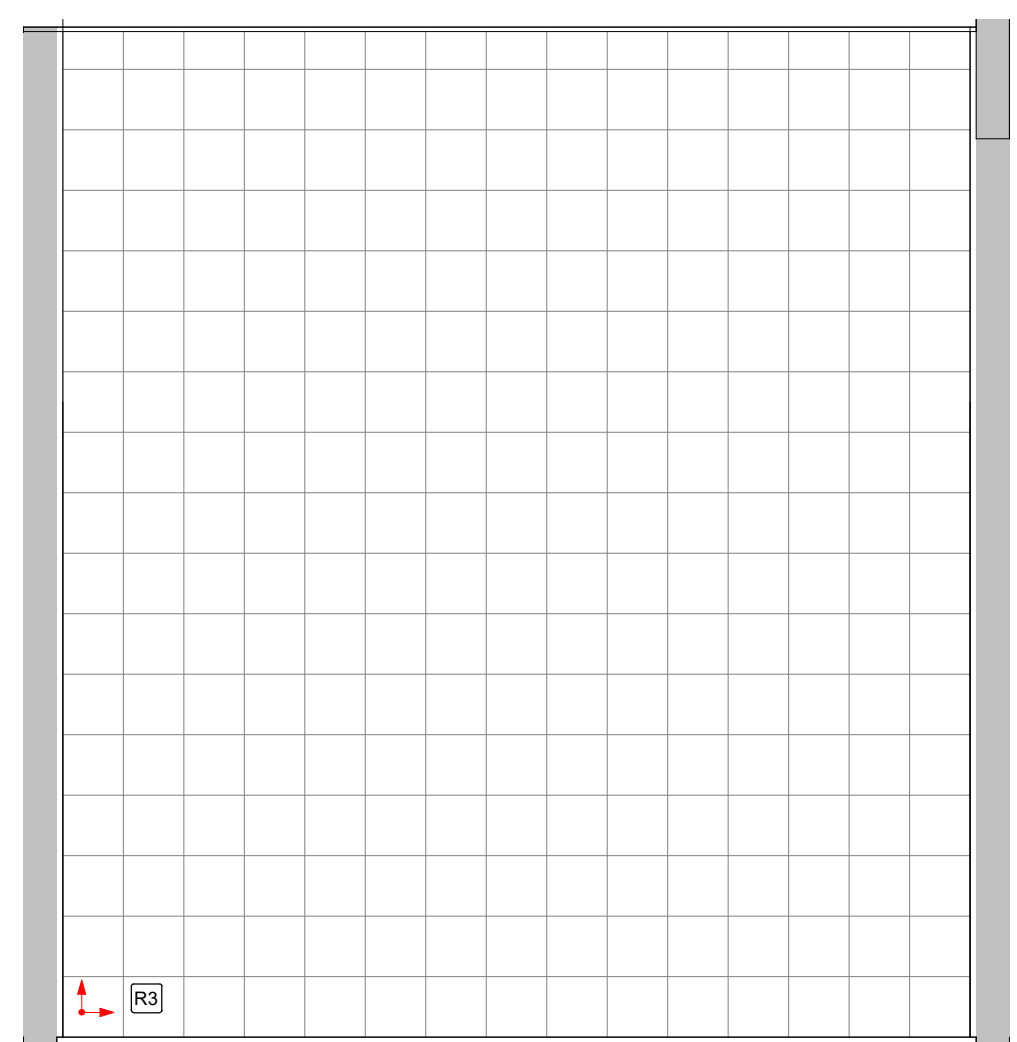


5 TRIAGEM - VISTA 3
1 : 25

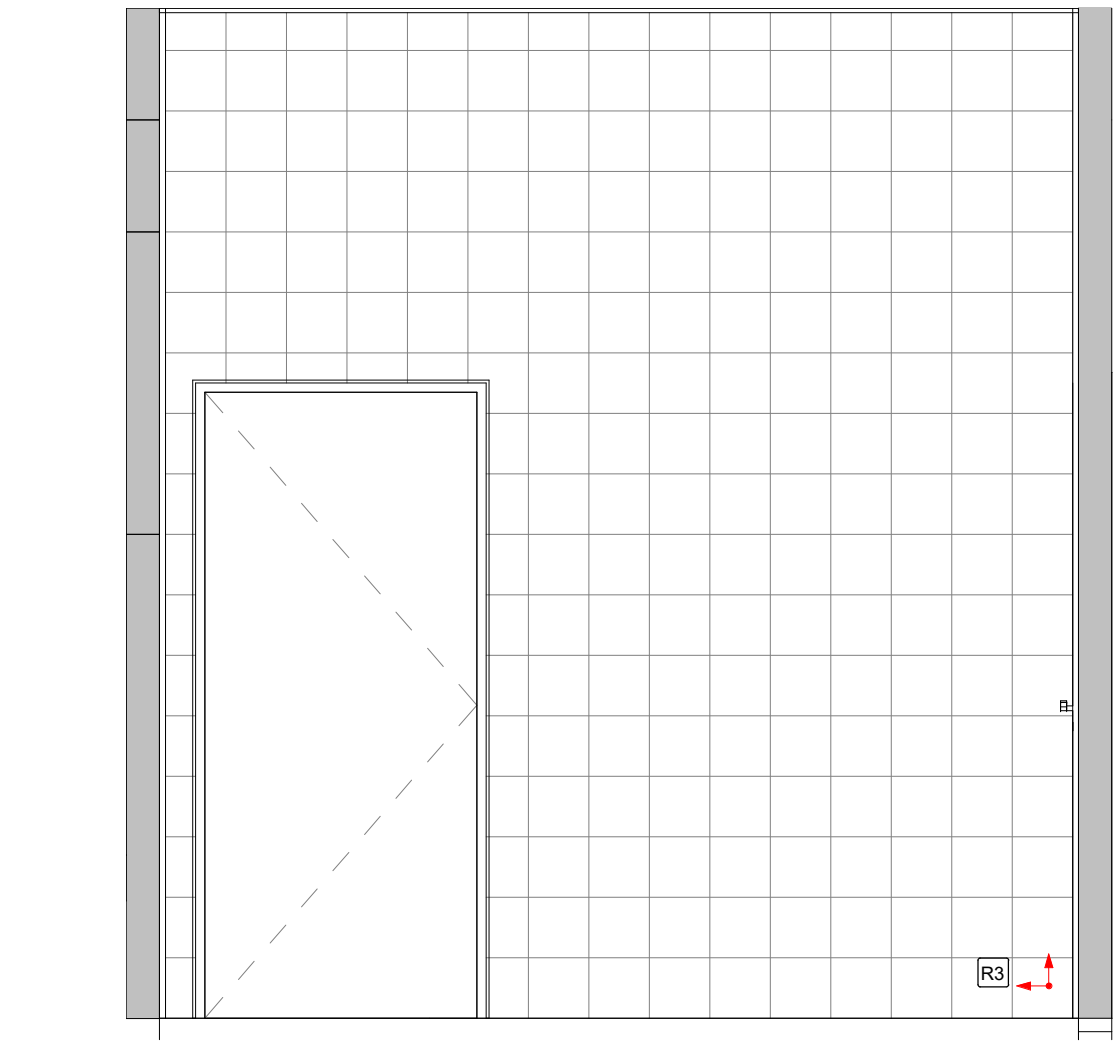


6 TRIAGEM - VISTA 4
1 : 25

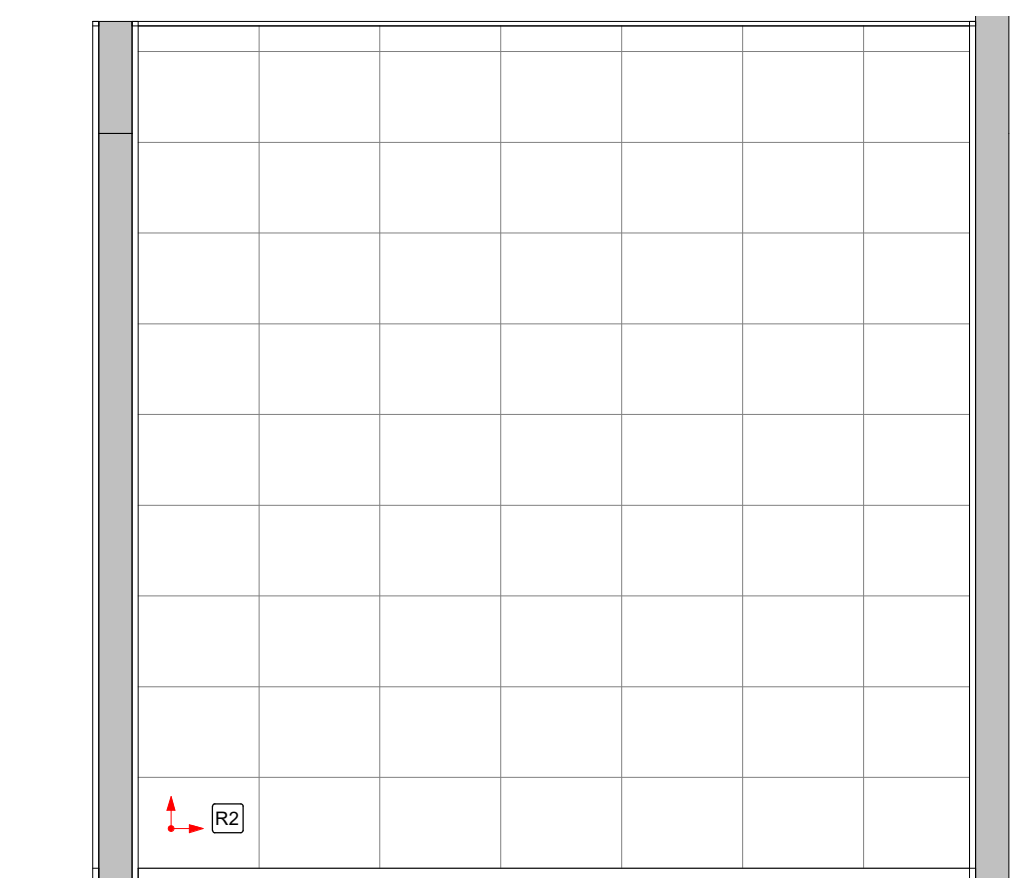


11 BANHEIRO PROFESSORES - VISTA 1
1 : 25

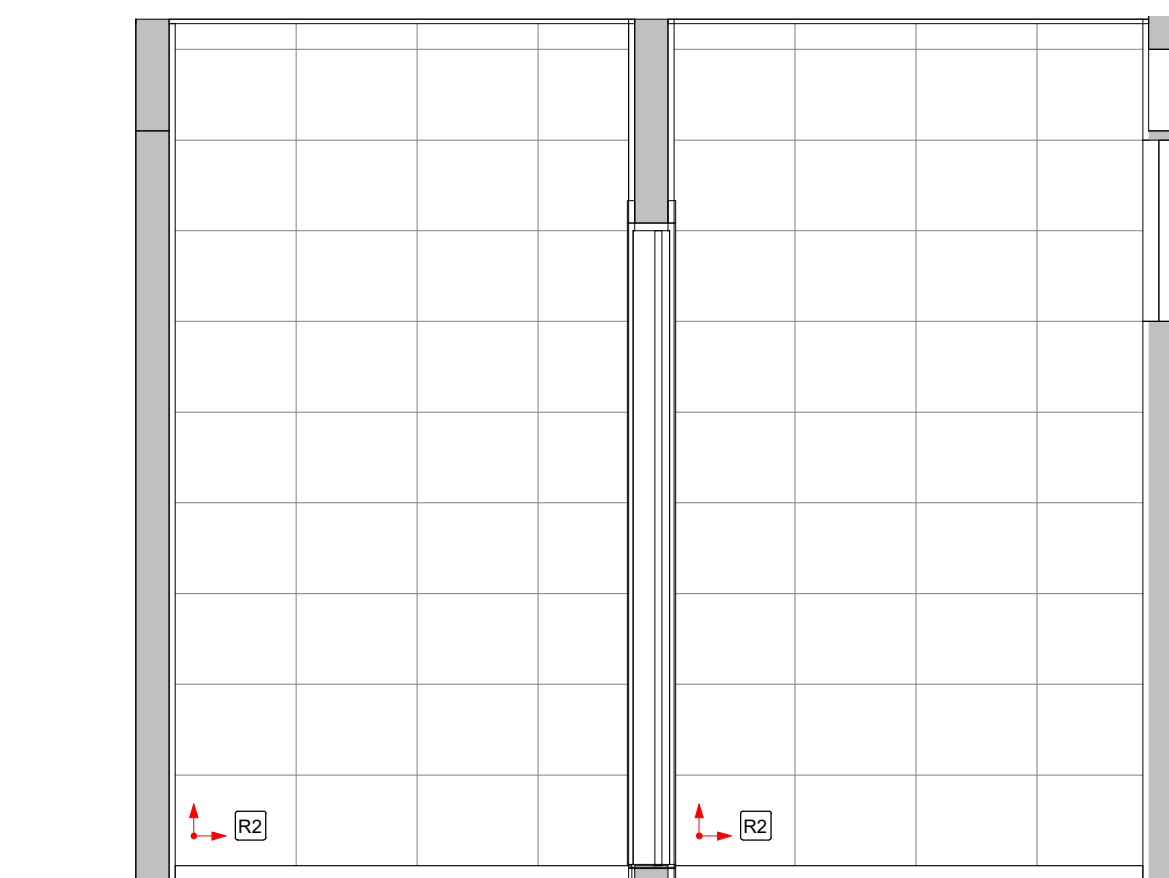


12 BANHEIRO PROFESSORES - VISTA 2
1 : 25

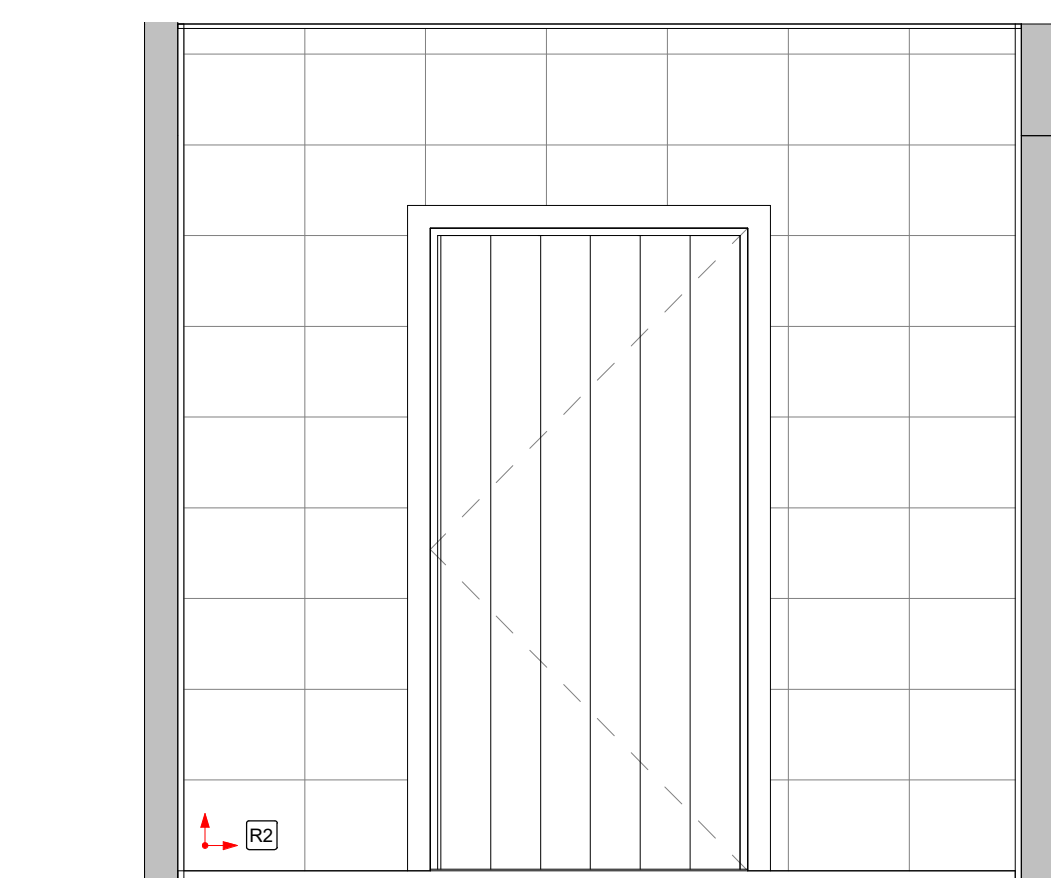


13 BANHEIRO PROFESSORES - VISTA 3
1 : 25

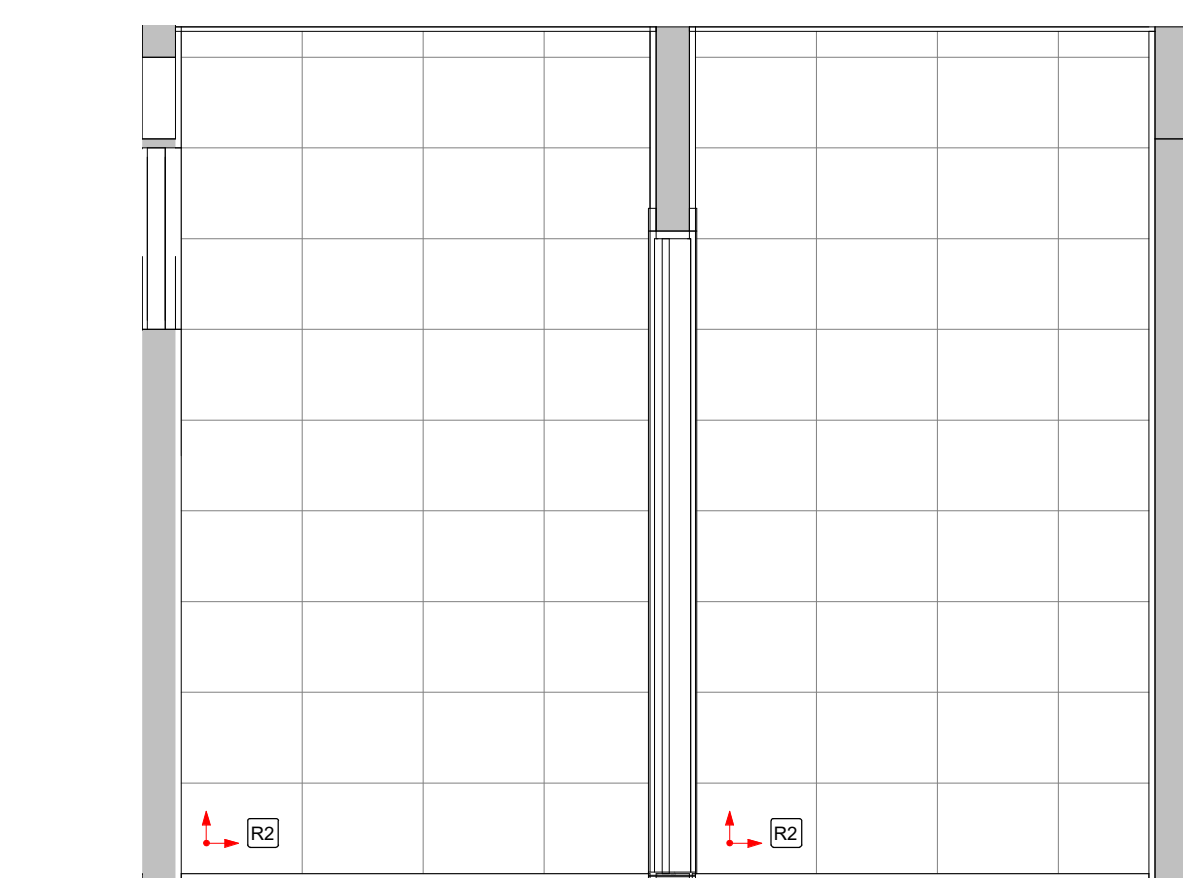


14 BANHEIRO PROFESSORES - VISTA 4
1 : 25

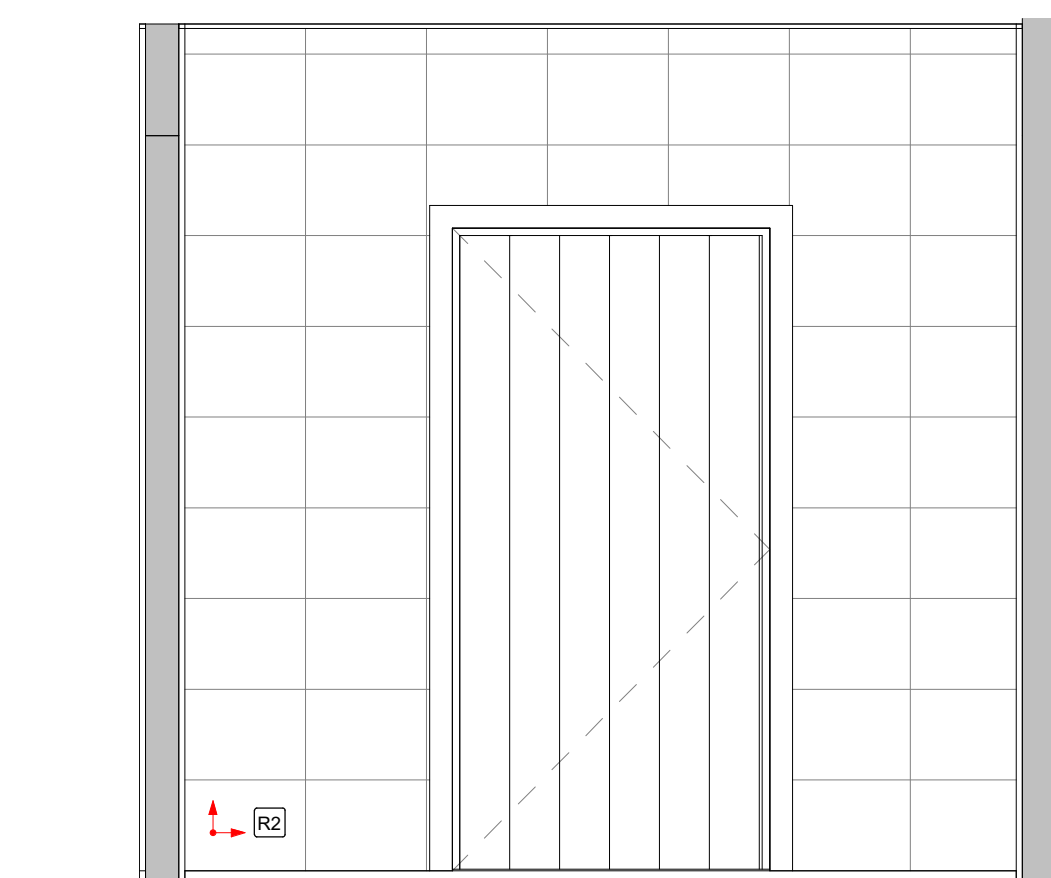


15 BANHEIRO PROFESSORES - VISTA 5
1 : 25

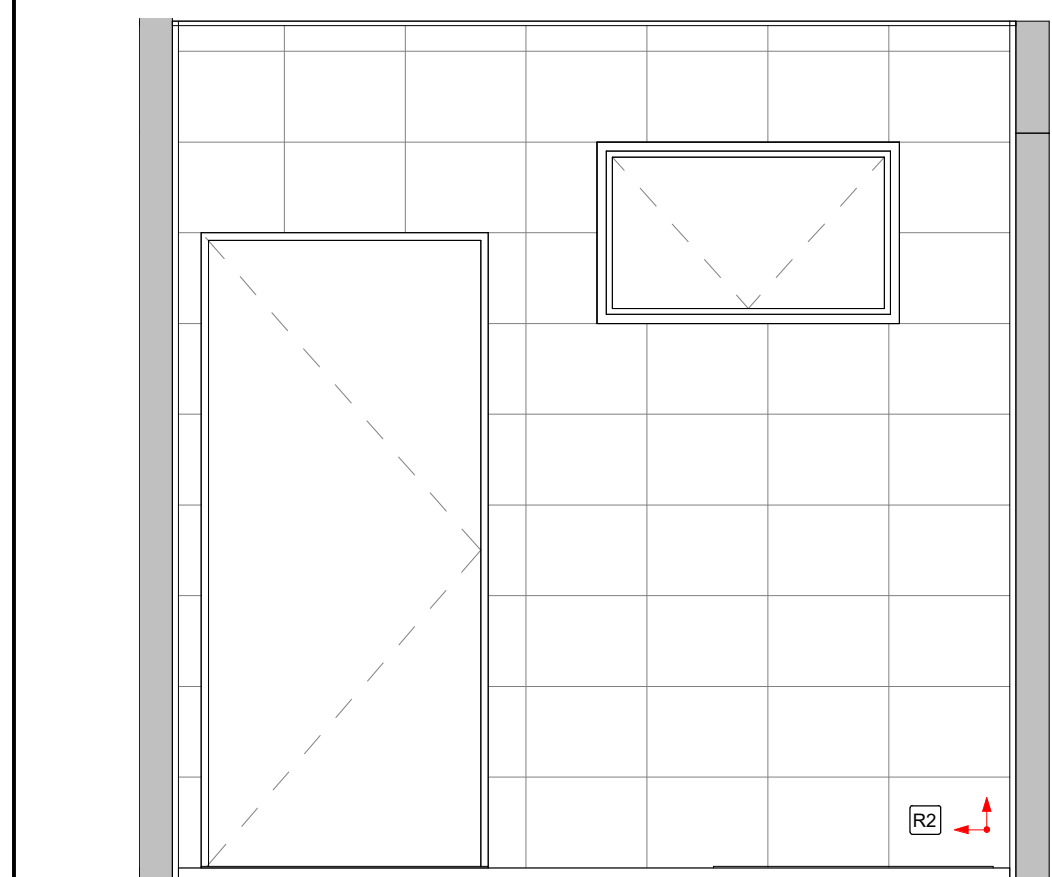


16 BANHEIRO PROFESSORES - VISTA 6
1 : 25

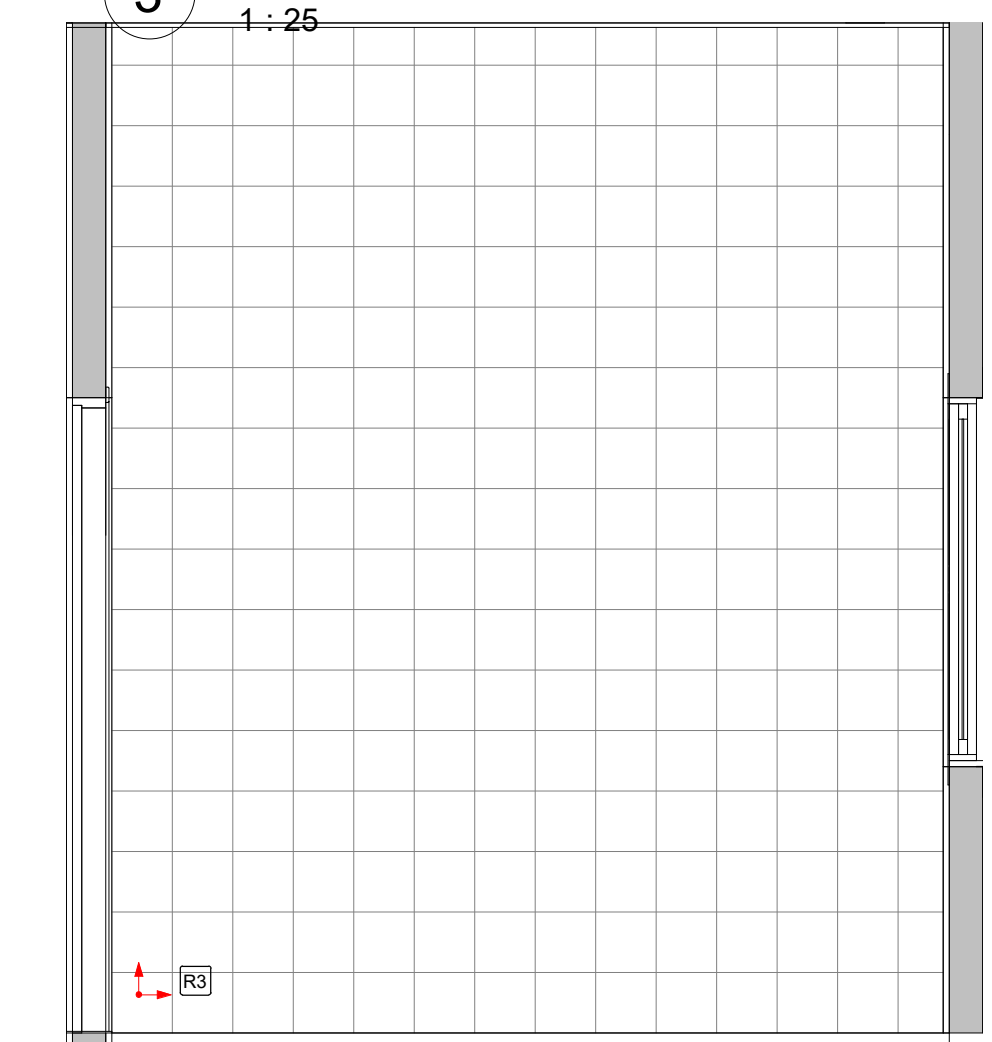


7 DESPENSA - VISTA 1
1 : 25

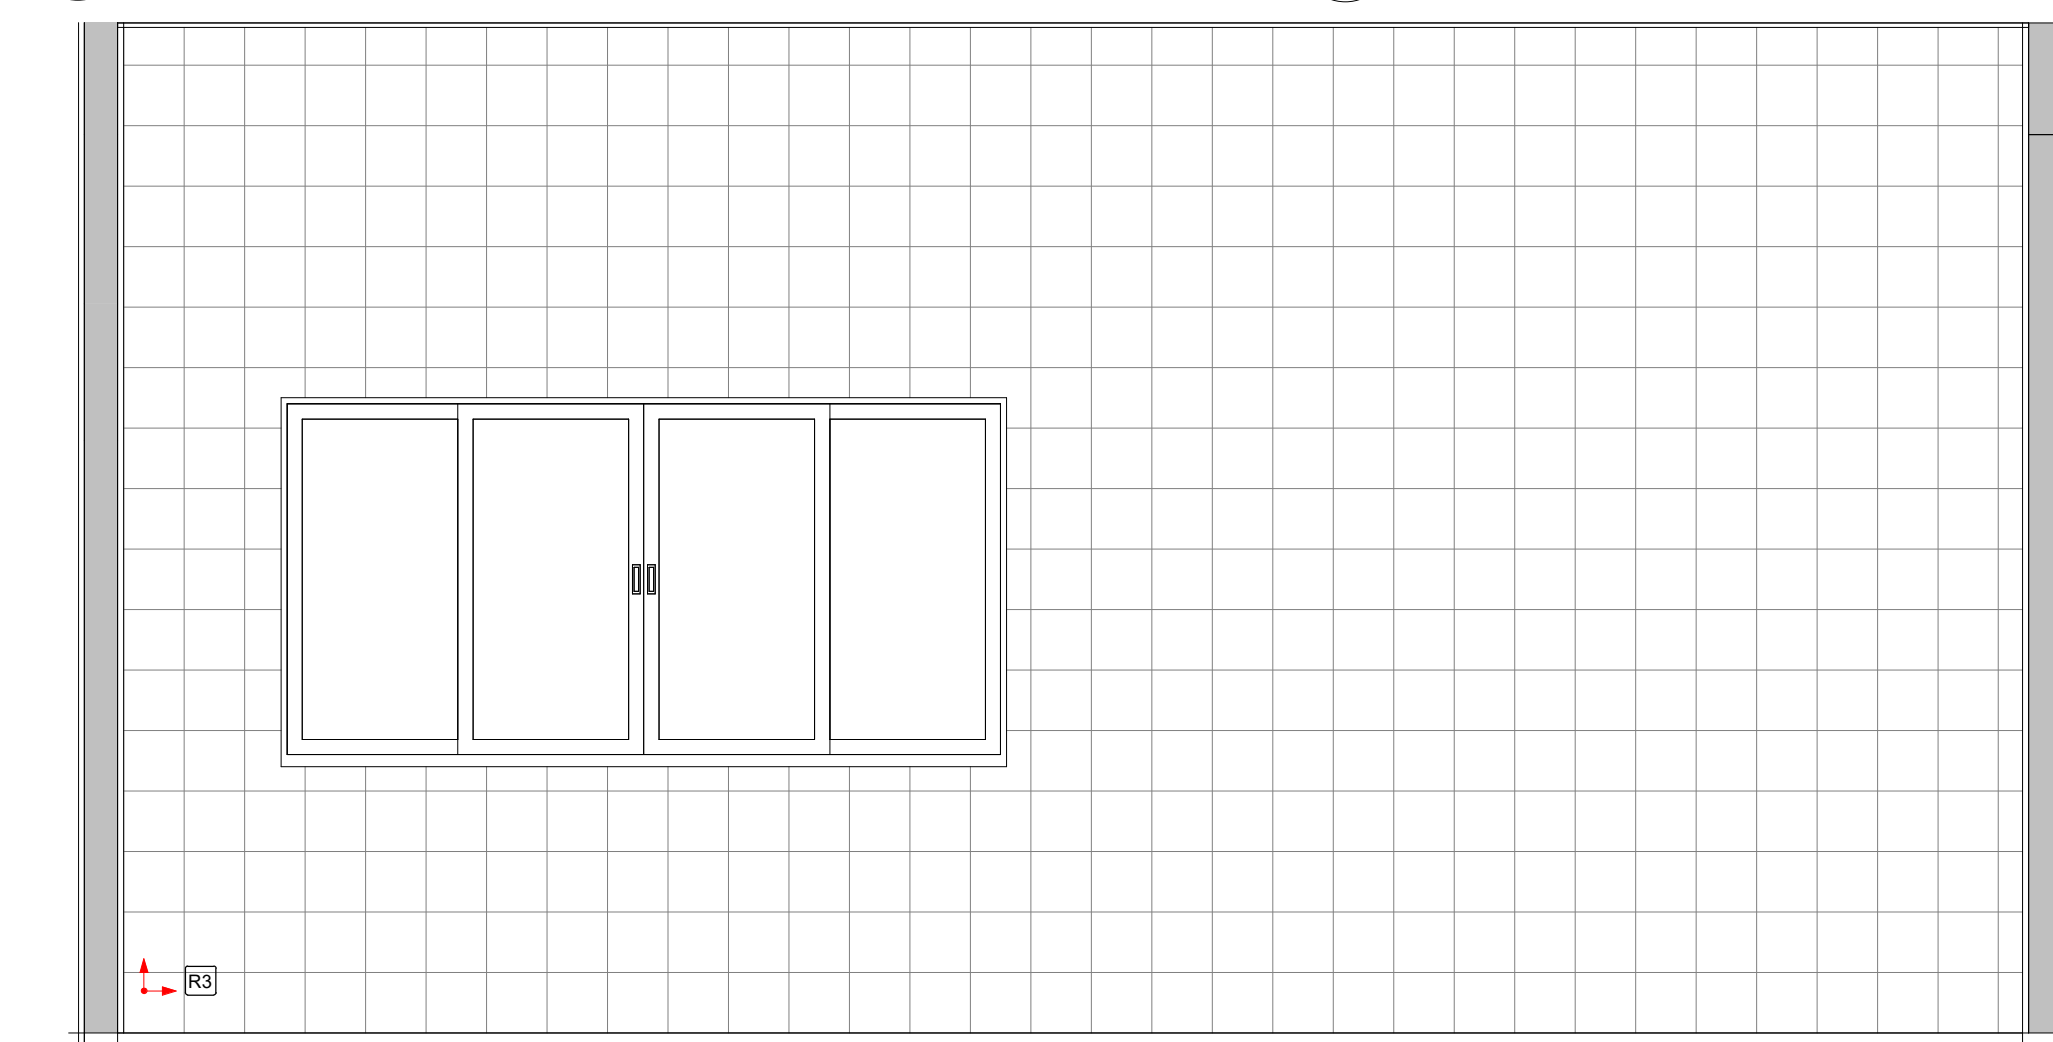


8 DESPENSA - VISTA 2
1 : 25

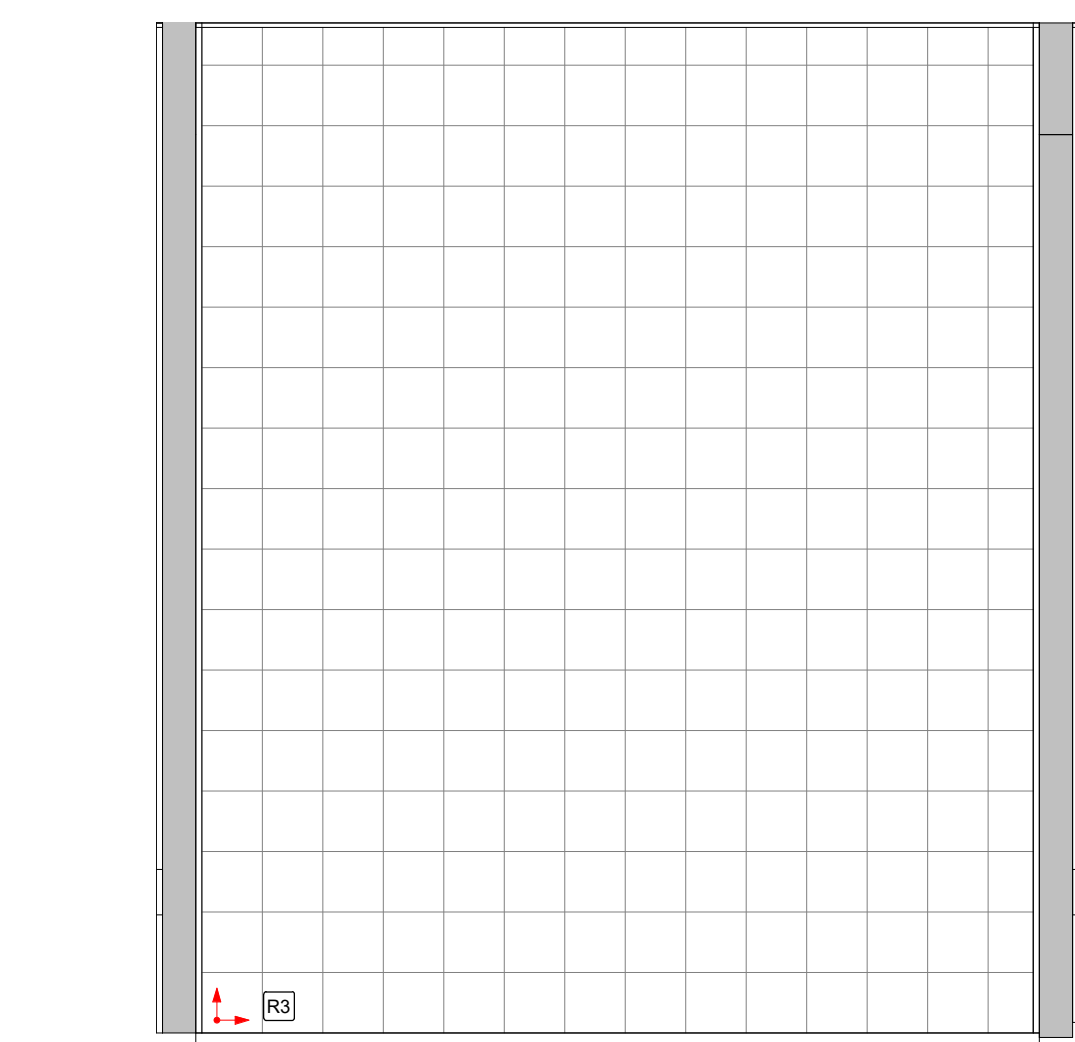


9 DESPENSA - VISTA 3
1 : 25

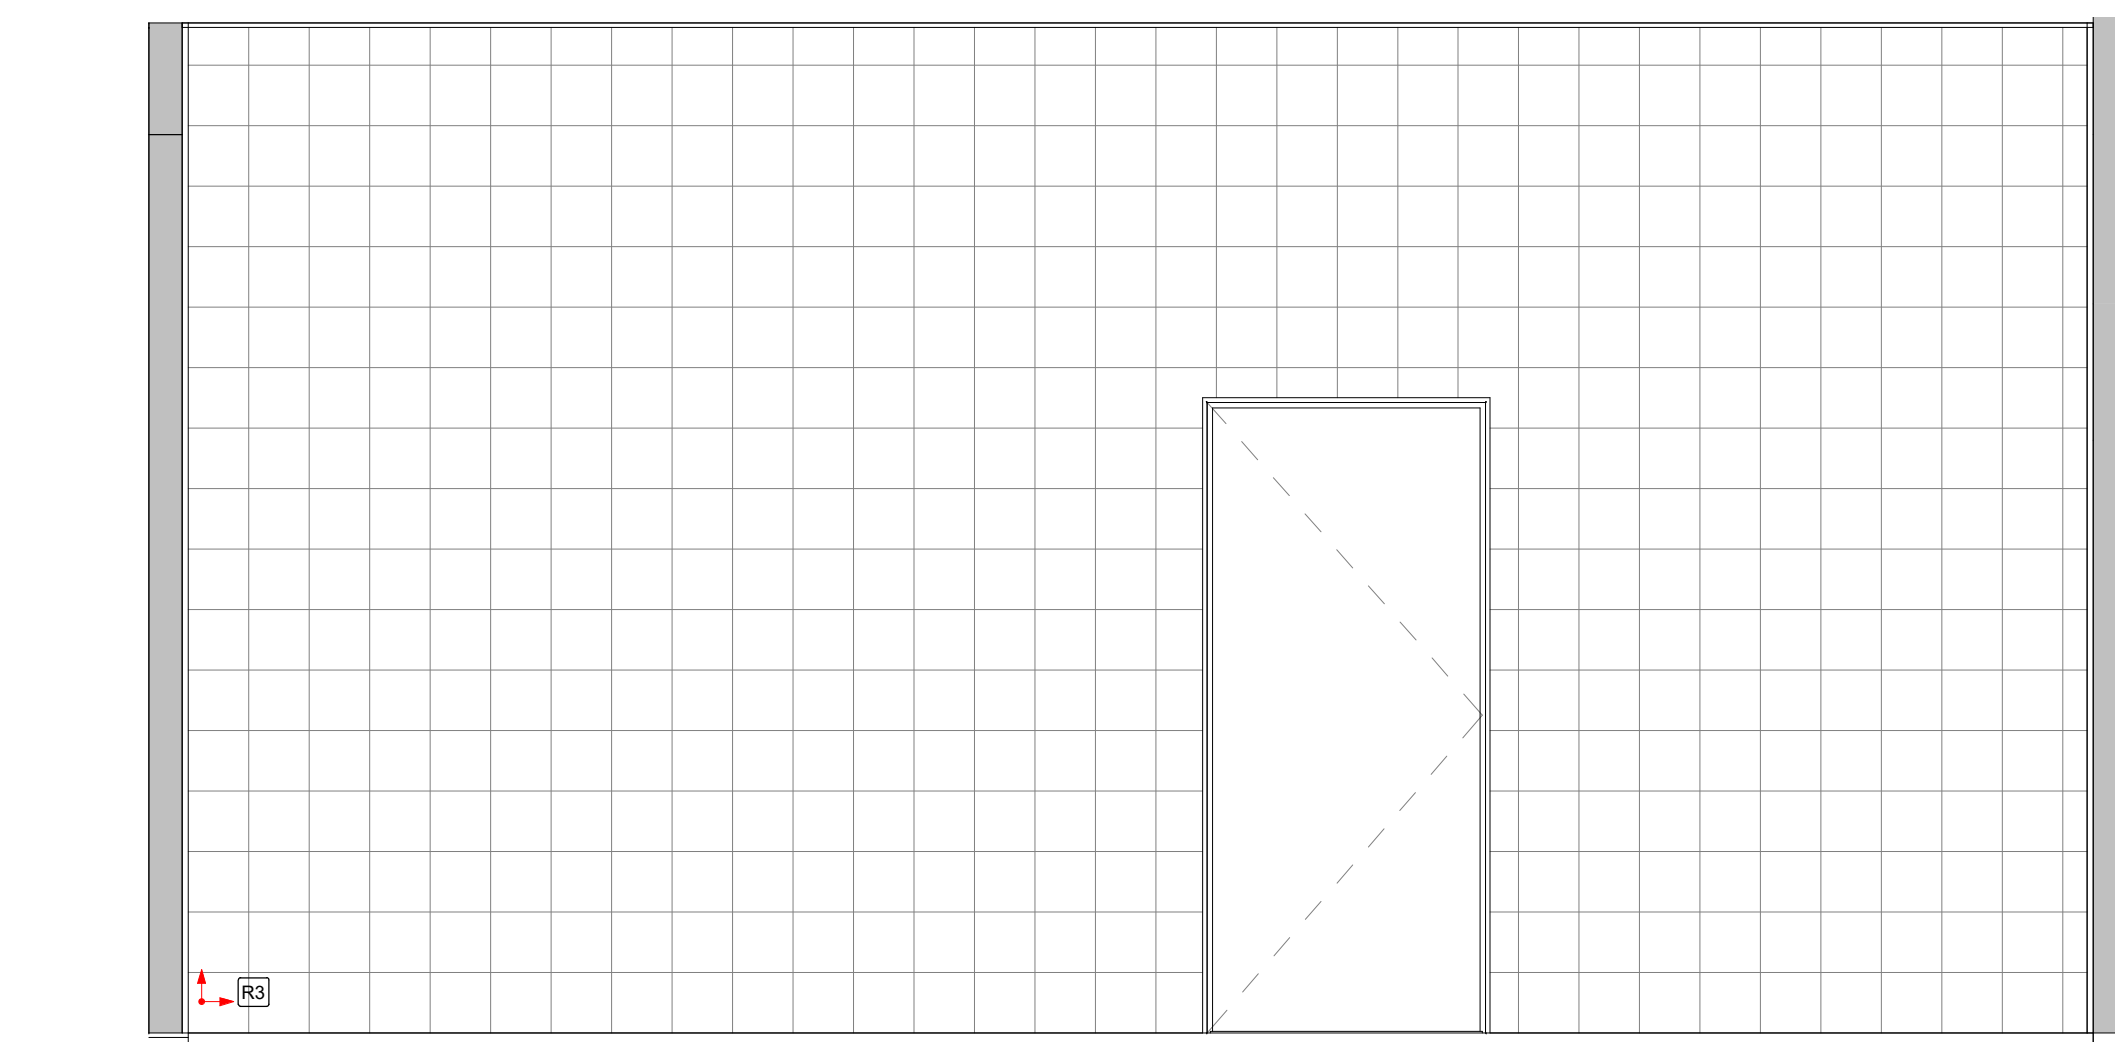


10 DESPENSA - VISTA 4
1 : 25

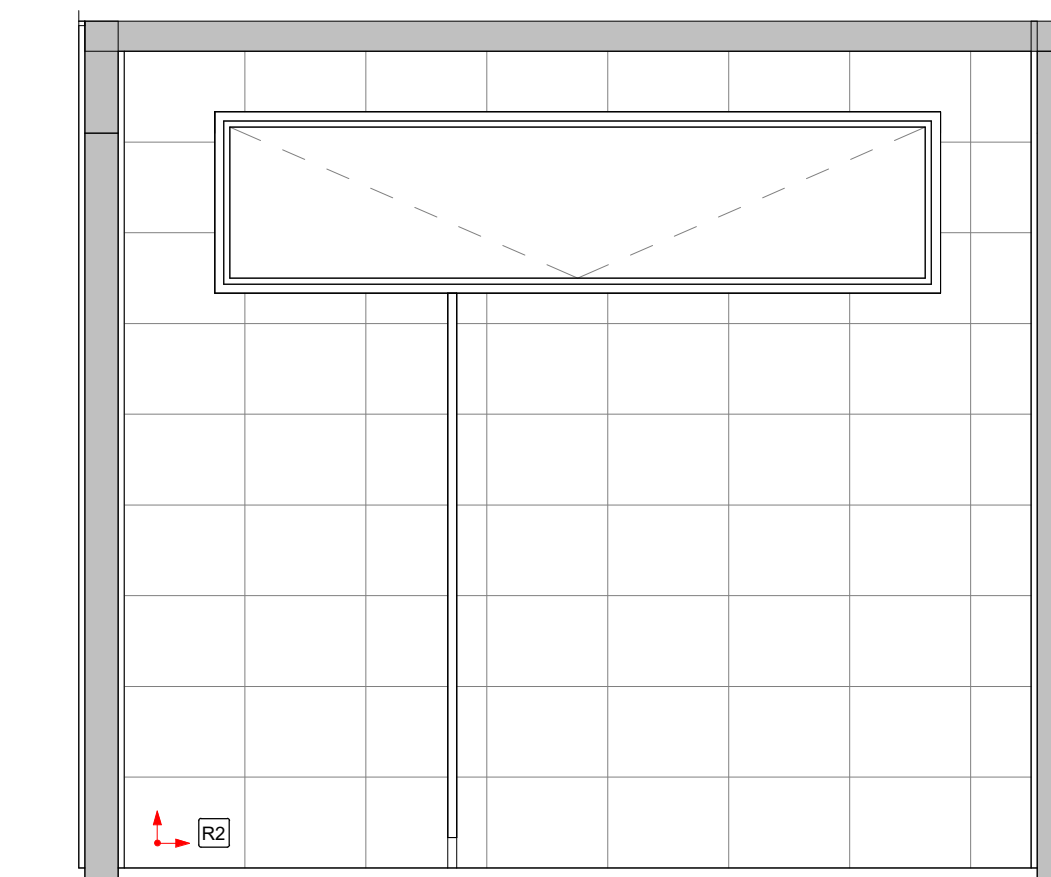


17 BANHEIRO MASCULINO 1 - VISTA 1
1 : 25

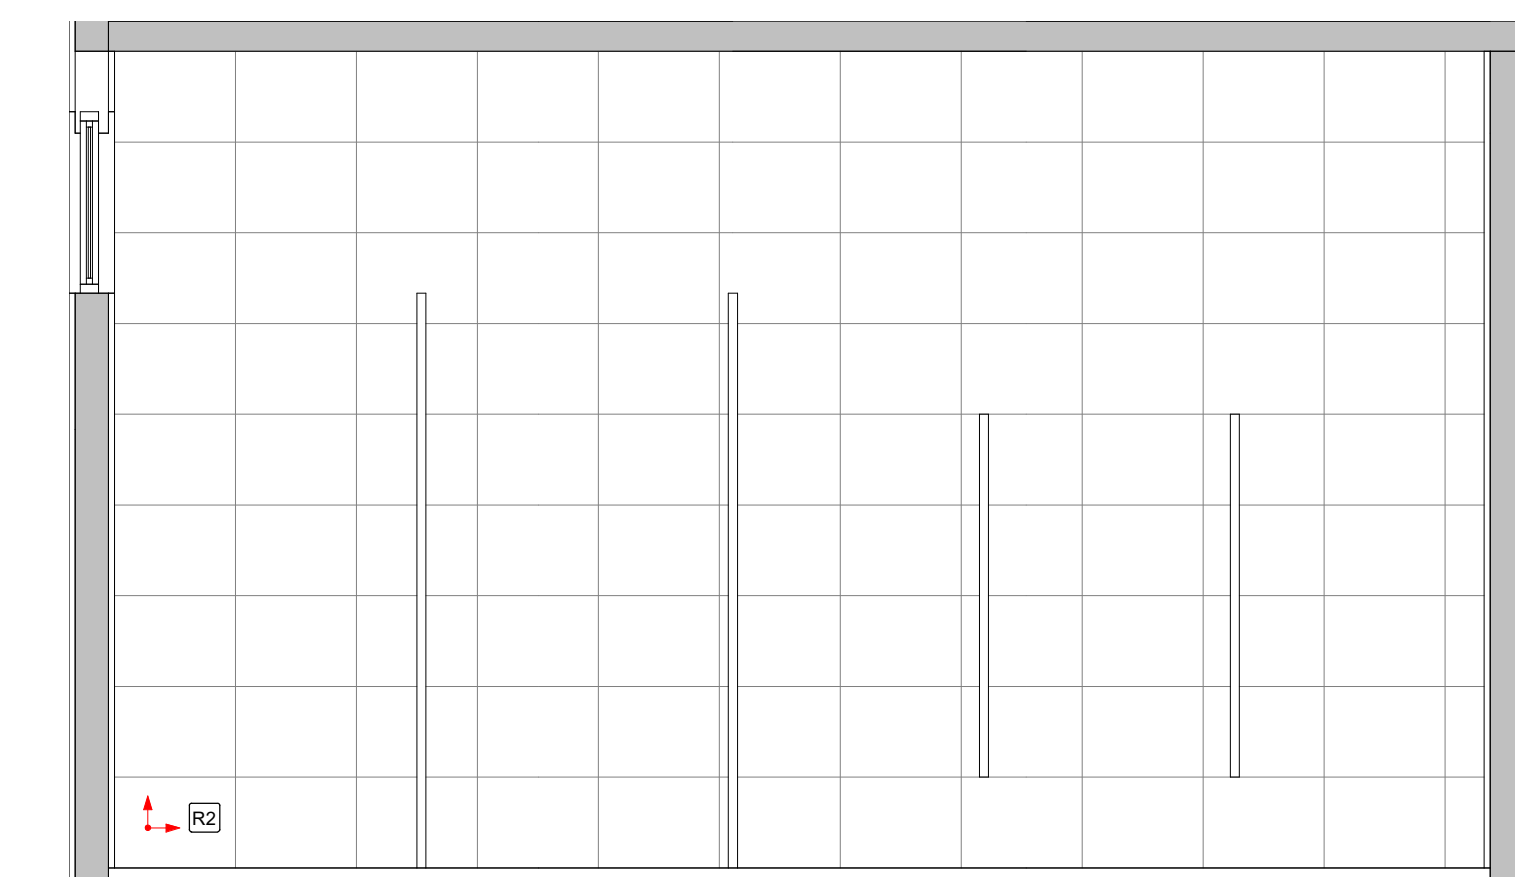


18 BANHEIRO MASCULINO 1 - VISTA 2
1 : 25

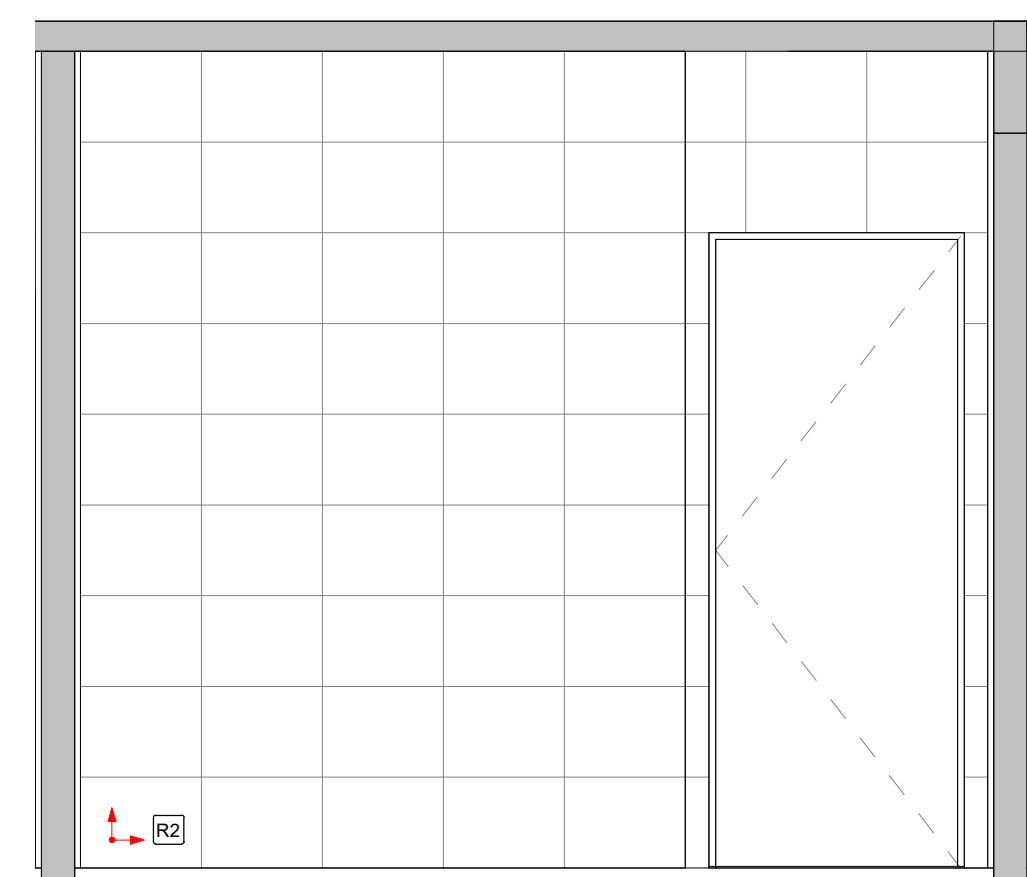


19 BANHEIRO MASCULINO 1 - VISTA 3
1 : 25

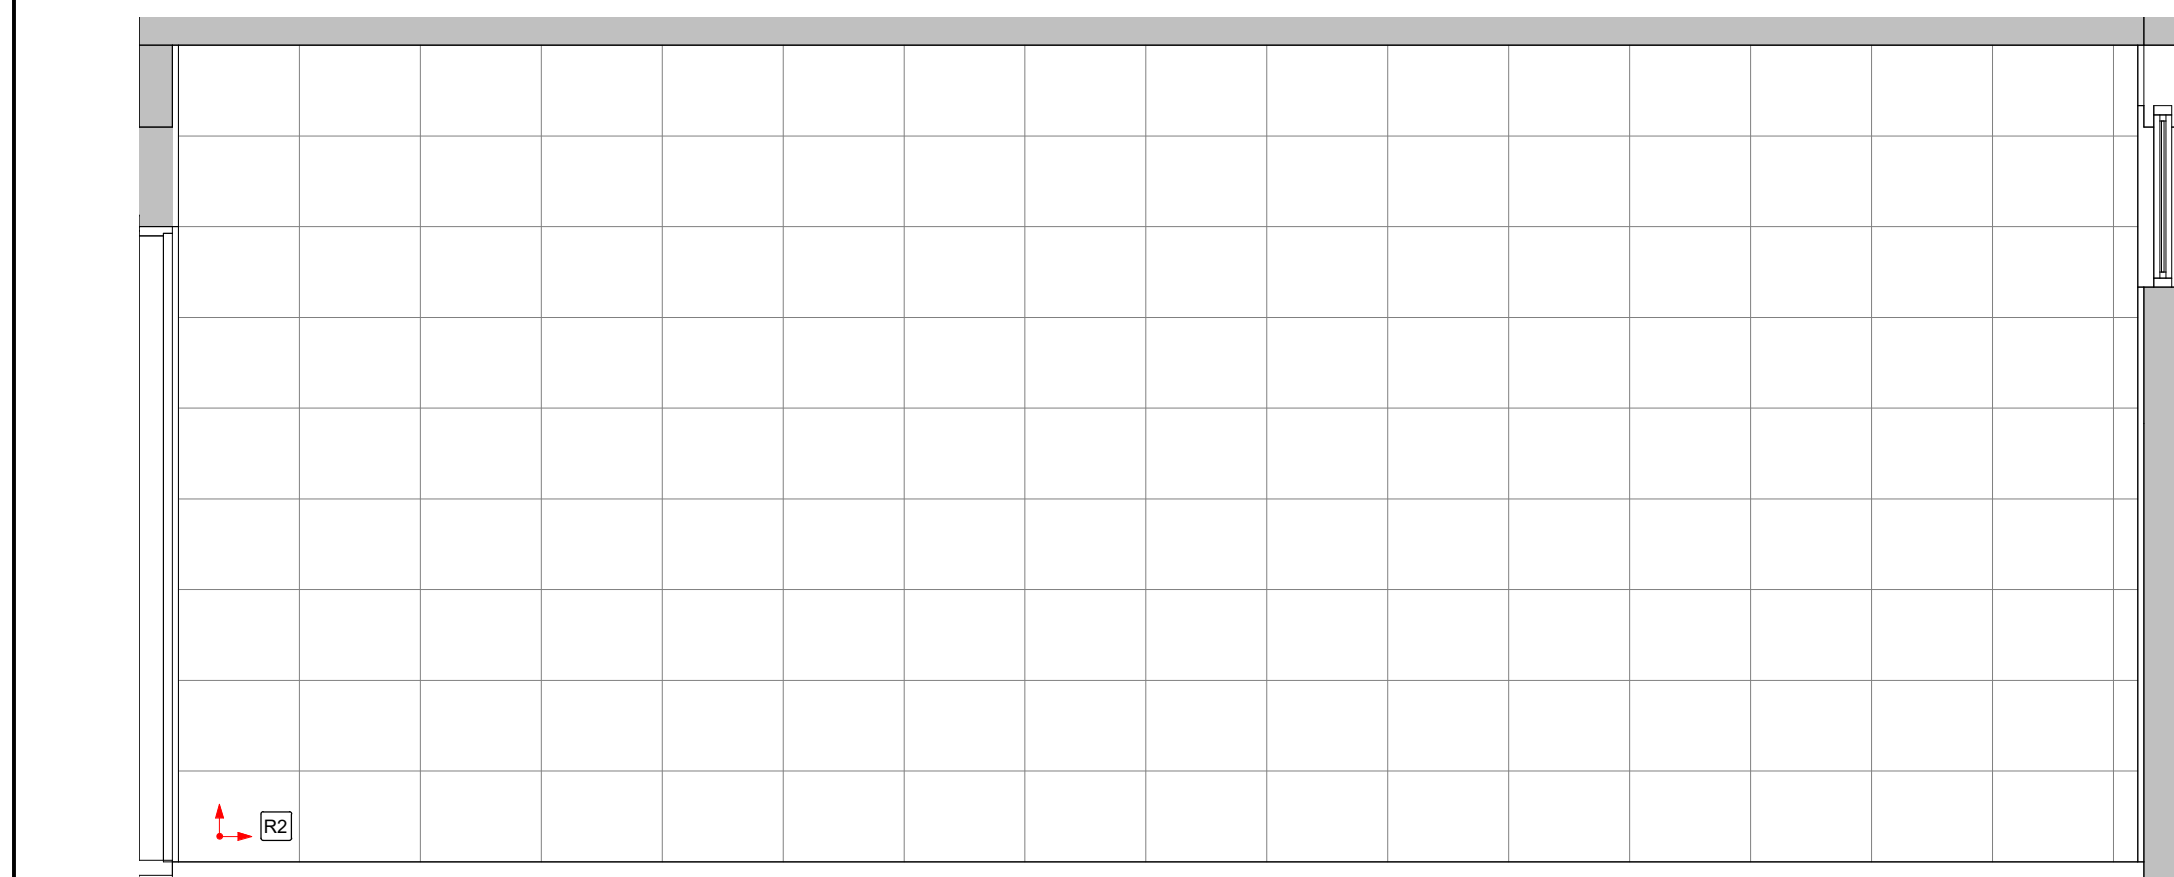


20 BANHEIRO MASCULINO 1 - VISTA 4
1 : 25

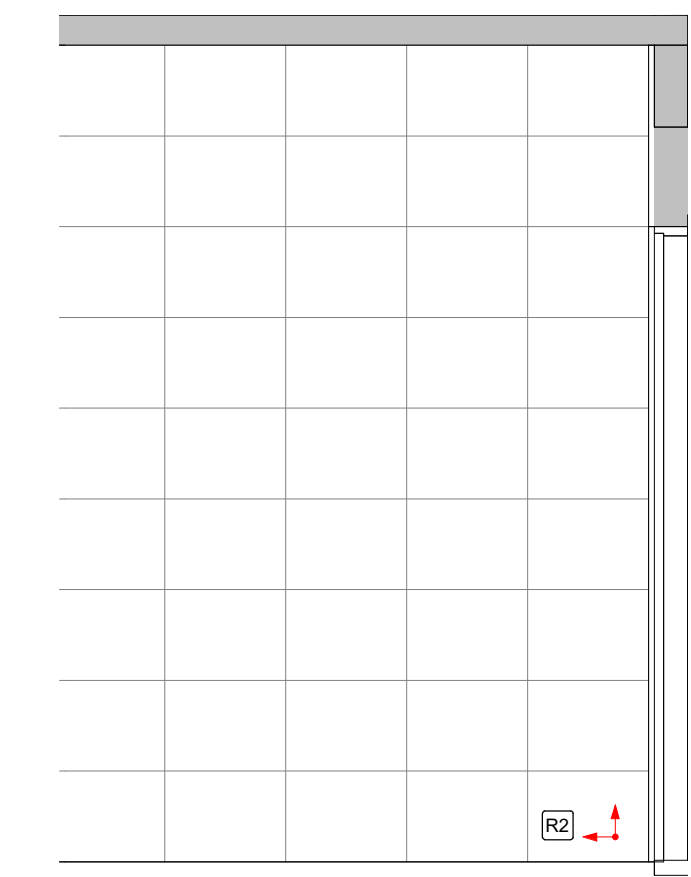


21 BANHEIRO MASCULINO 1 - VISTA 5
1 : 25

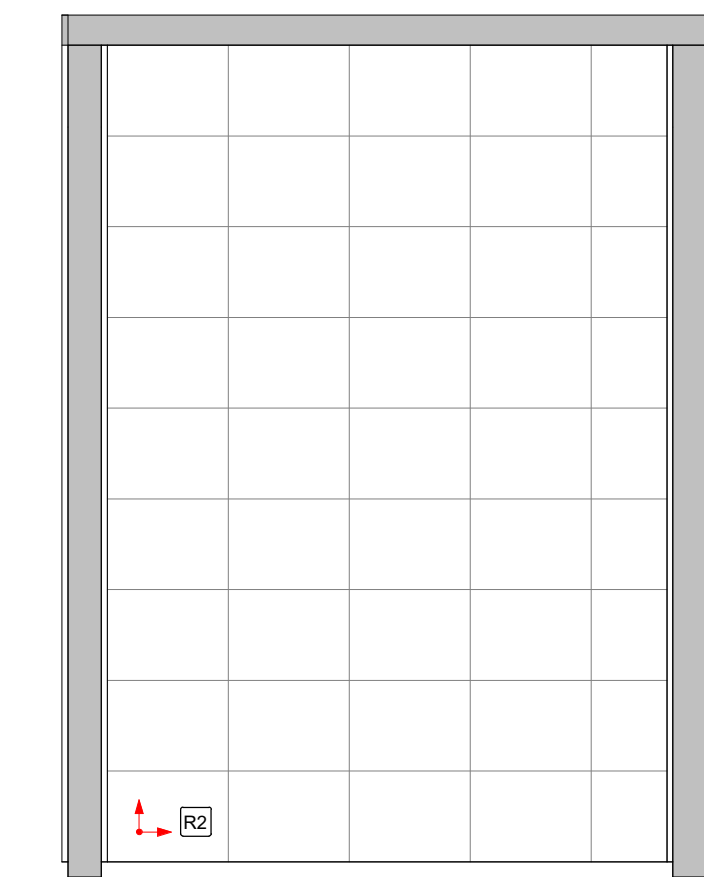


22 BANHEIRO MASCULINO PNE 1 - VISTA 1
1 : 25

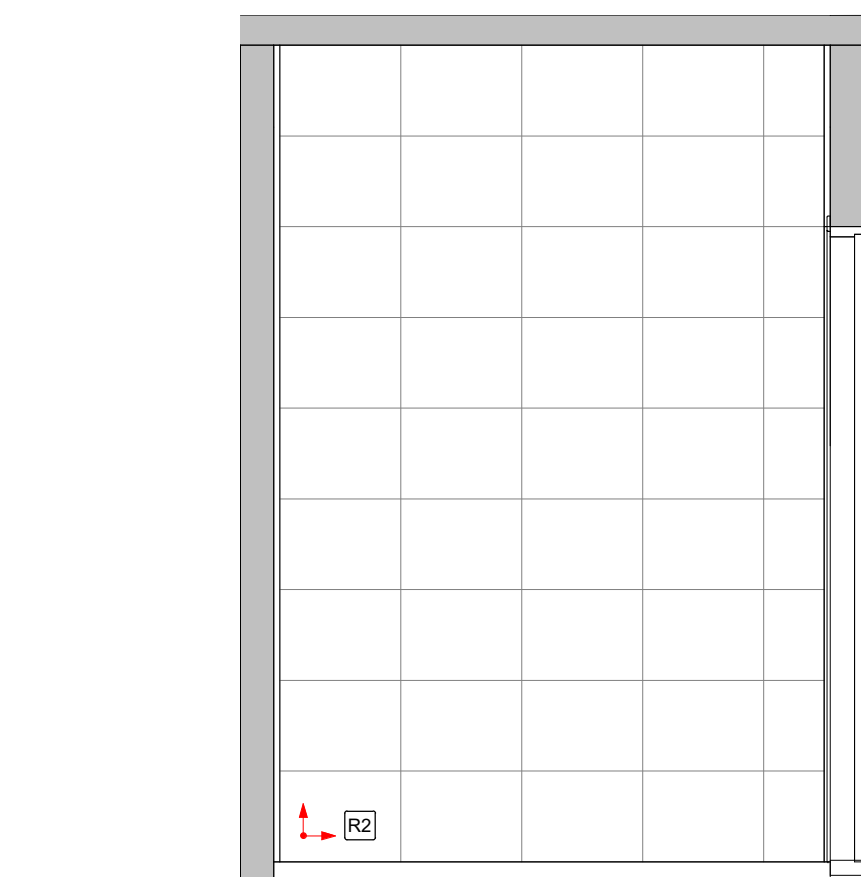


23 BANHEIRO MASCULINO PNE 1 - VISTA 2
1 : 25

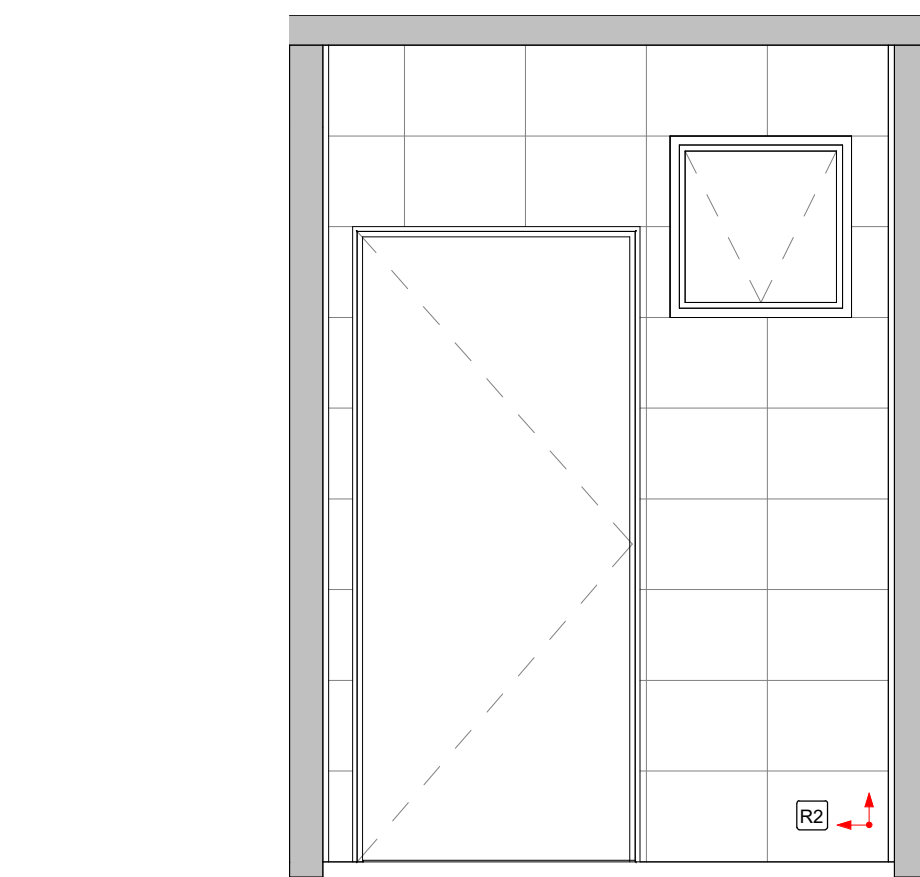


24 BANHEIRO MASCULINO PNE 1 - VISTA 3
1 : 25

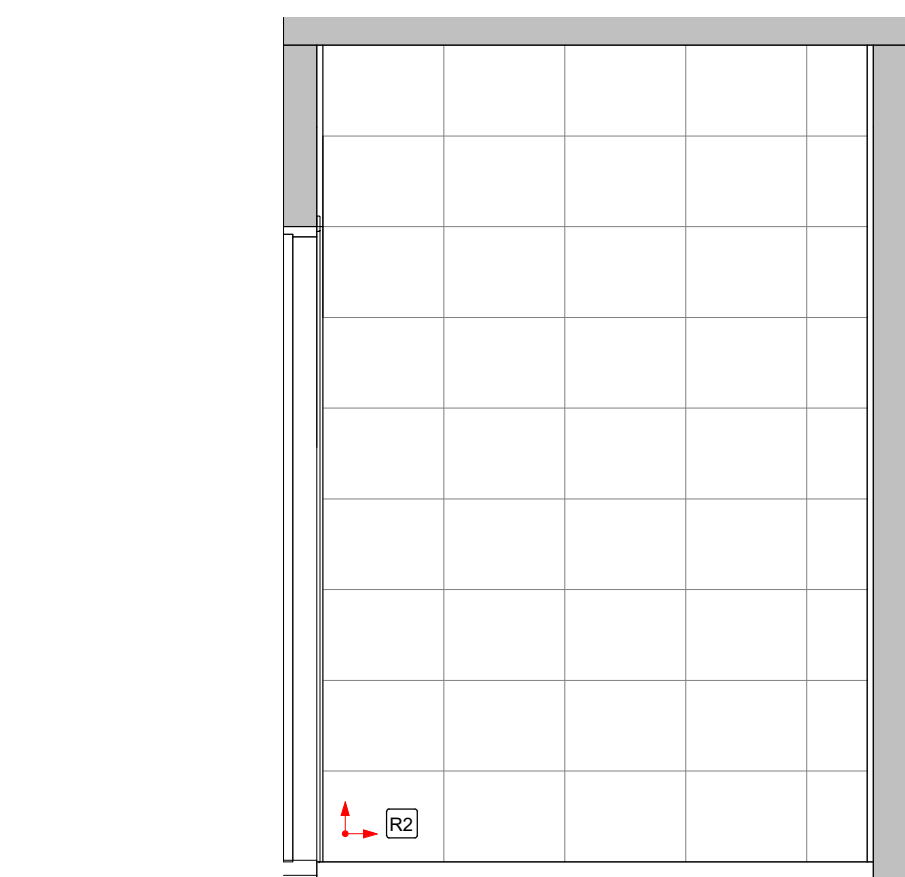


25 BANHEIRO MASCULINO PNE 1 - VISTA 4
1 : 25

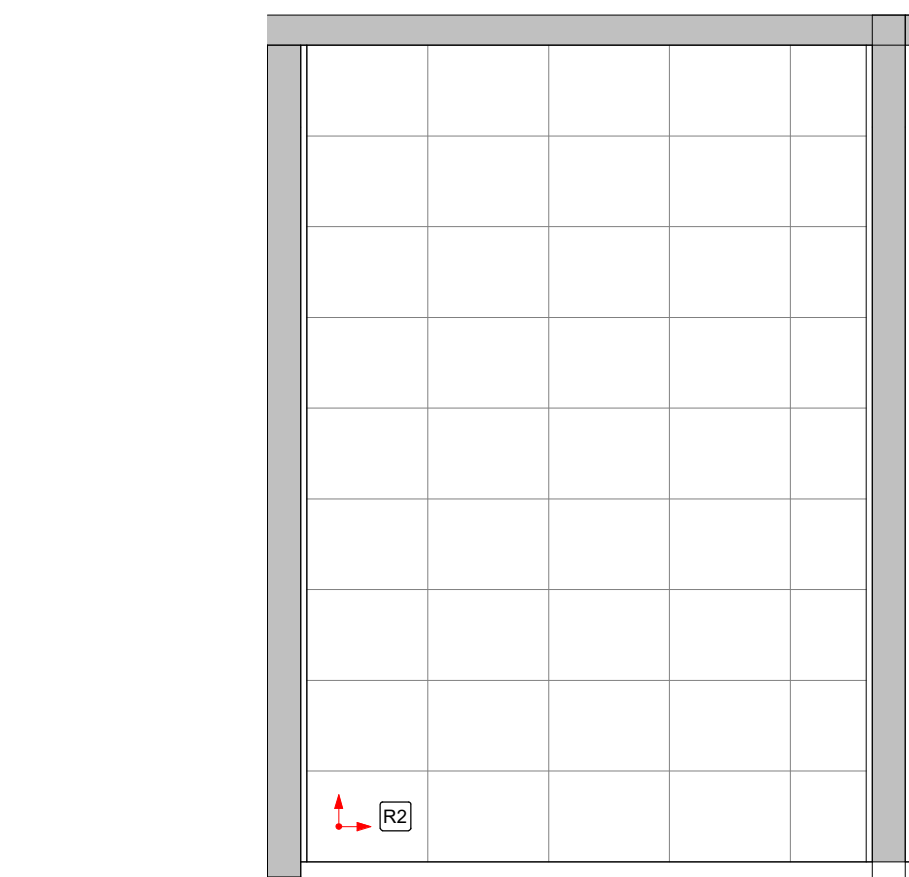


26 BANHEIRO FEMININO PNE 1 - VISTA 1
1 : 25

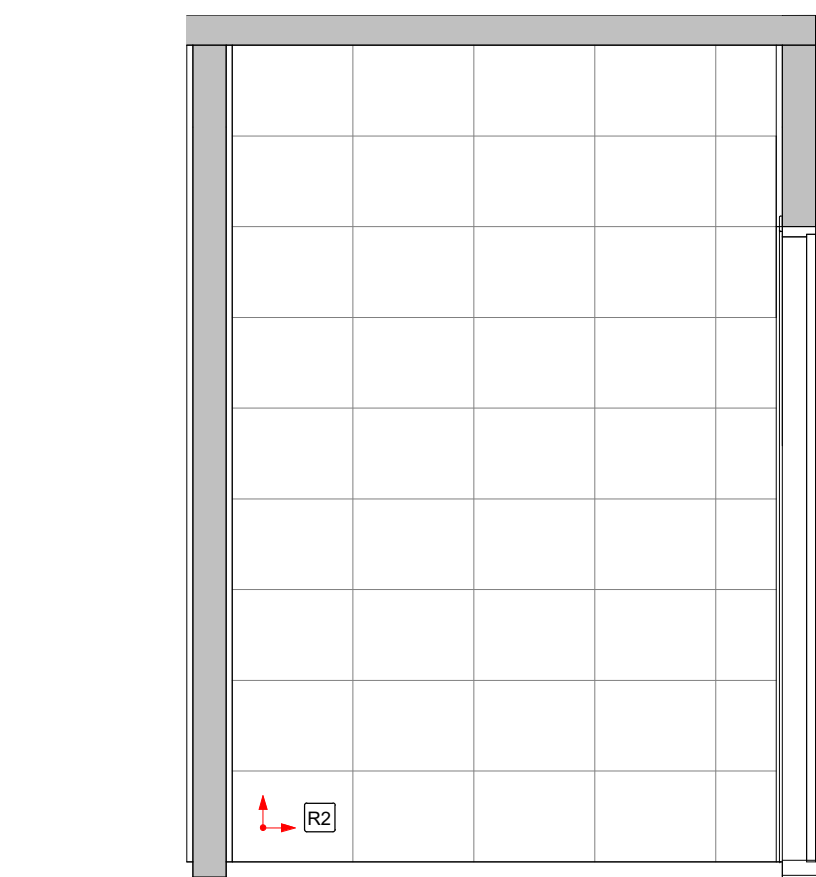


27 BANHEIRO FEMININO PNE 1 - VISTA 2
1 : 25

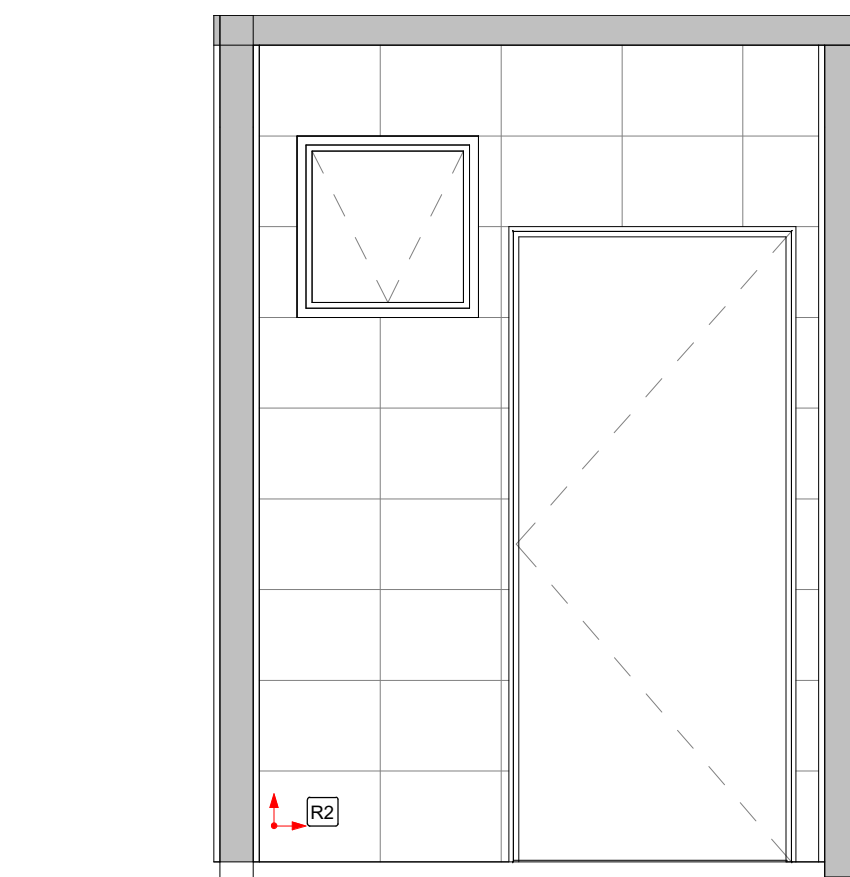


28 BANHEIRO FEMININO PNE 1 - VISTA 3
1 : 25

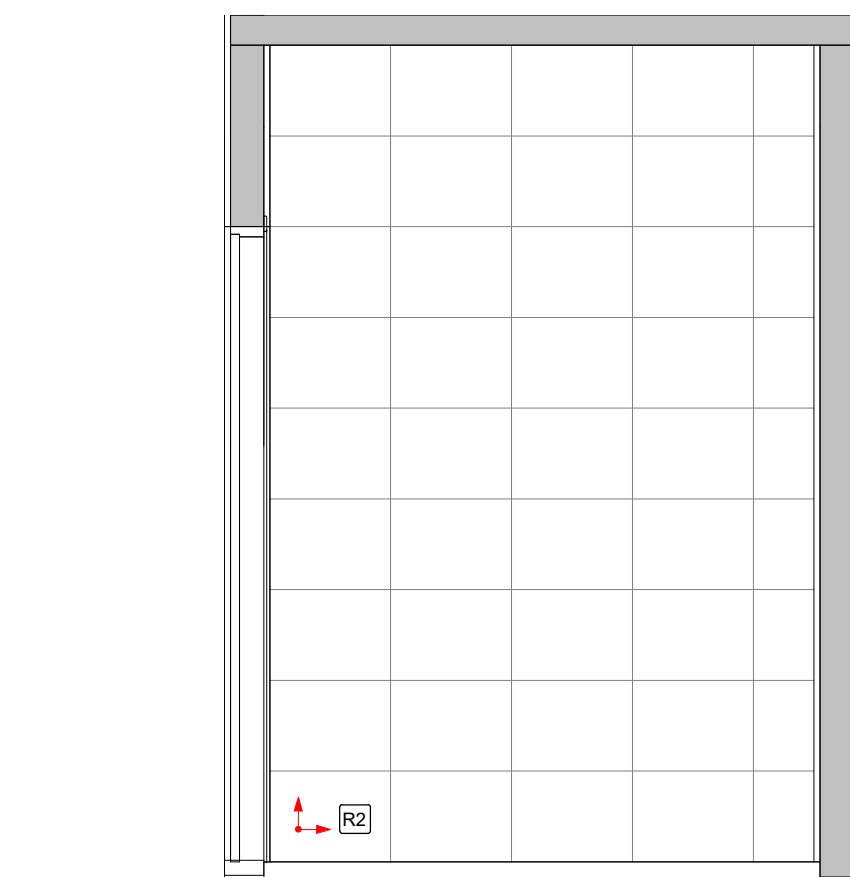


29 BANHEIRO FEMININO PNE 1 - VISTA 4
1 : 25

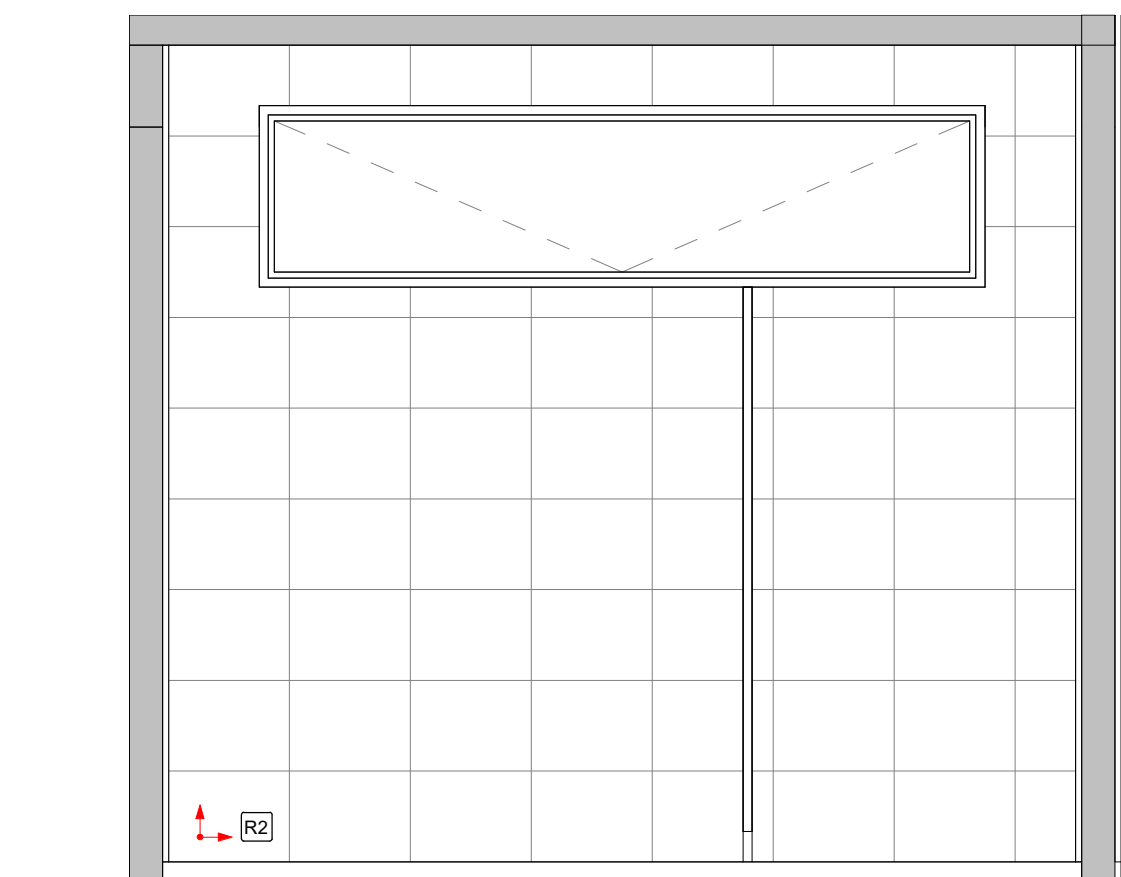


30 BANHEIRO FEMININO - VISTA 1
1 : 25

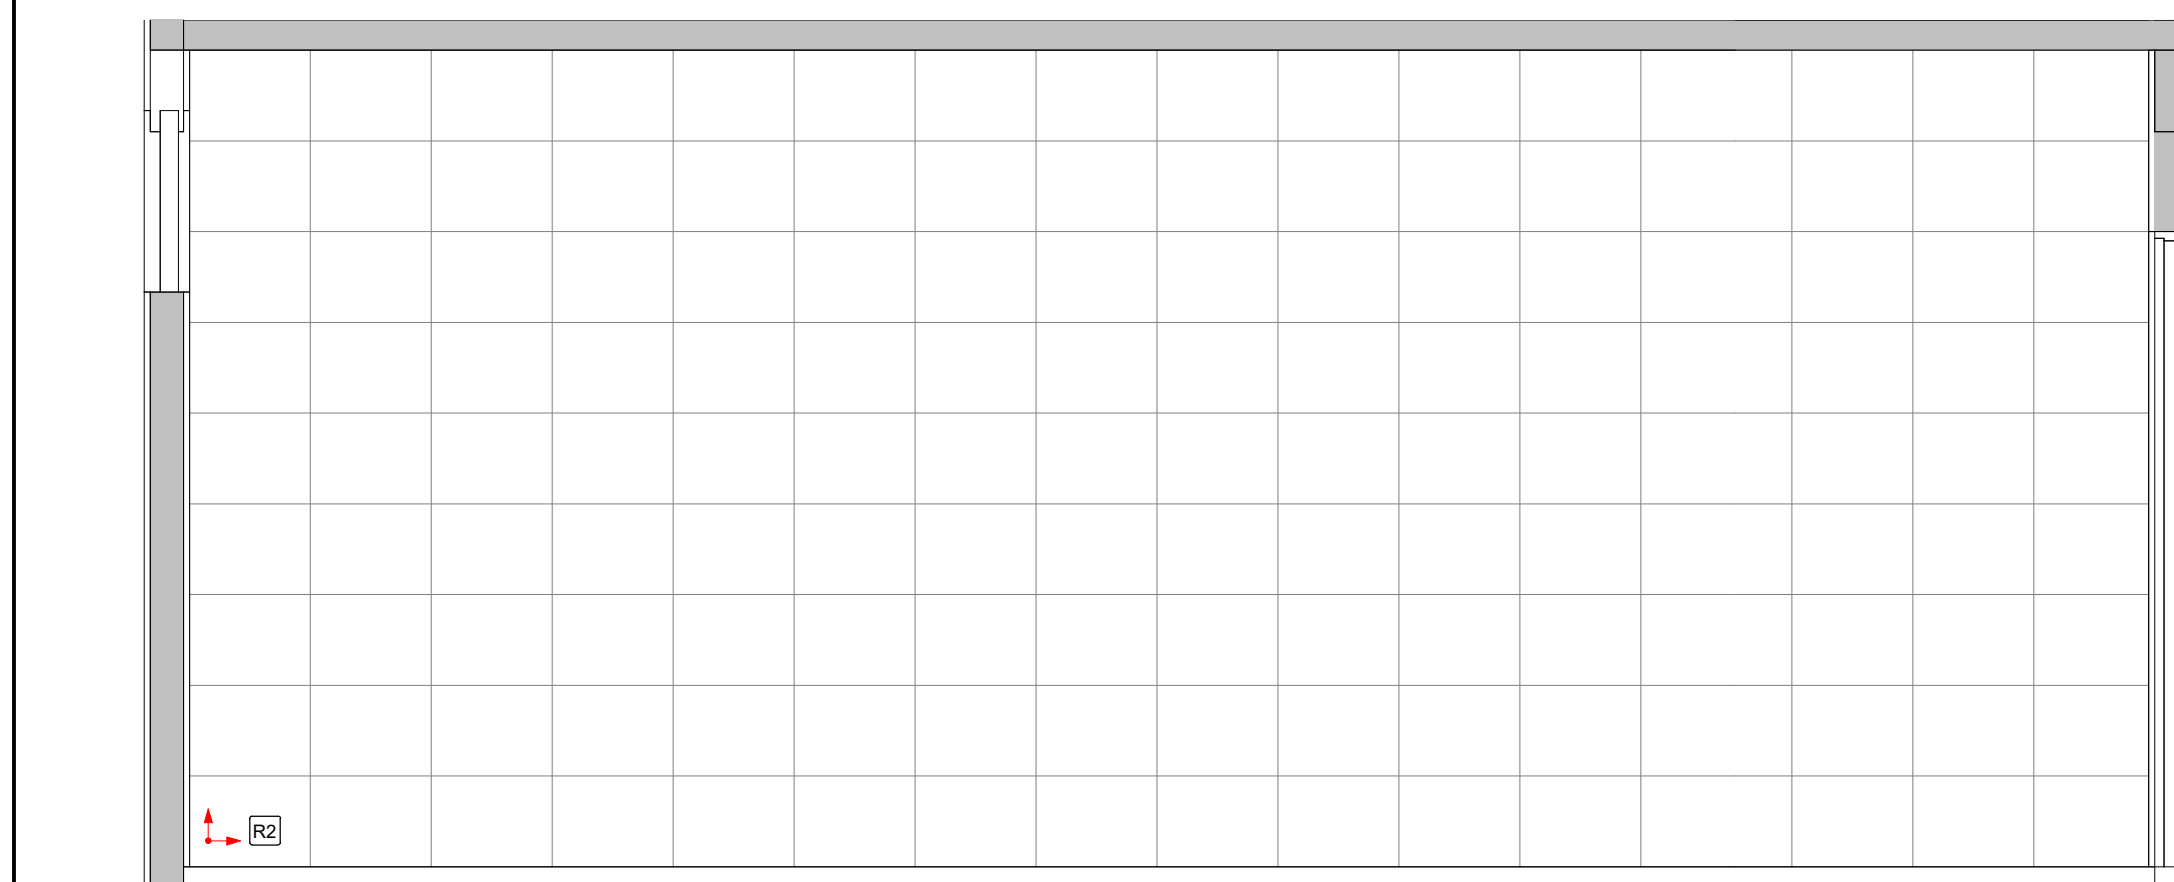


31 BANHEIRO FEMININO - VISTA 2
1 : 25

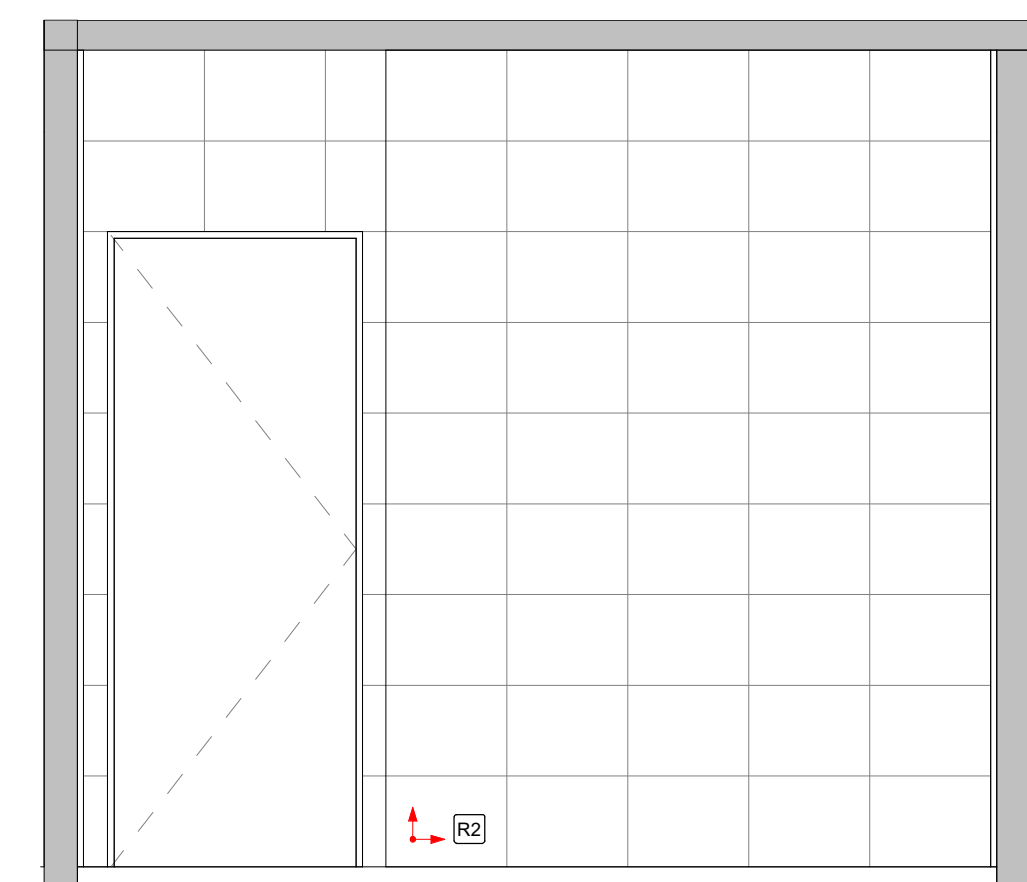


32 BANHEIRO FEMININO - VISTA 3
1 : 25

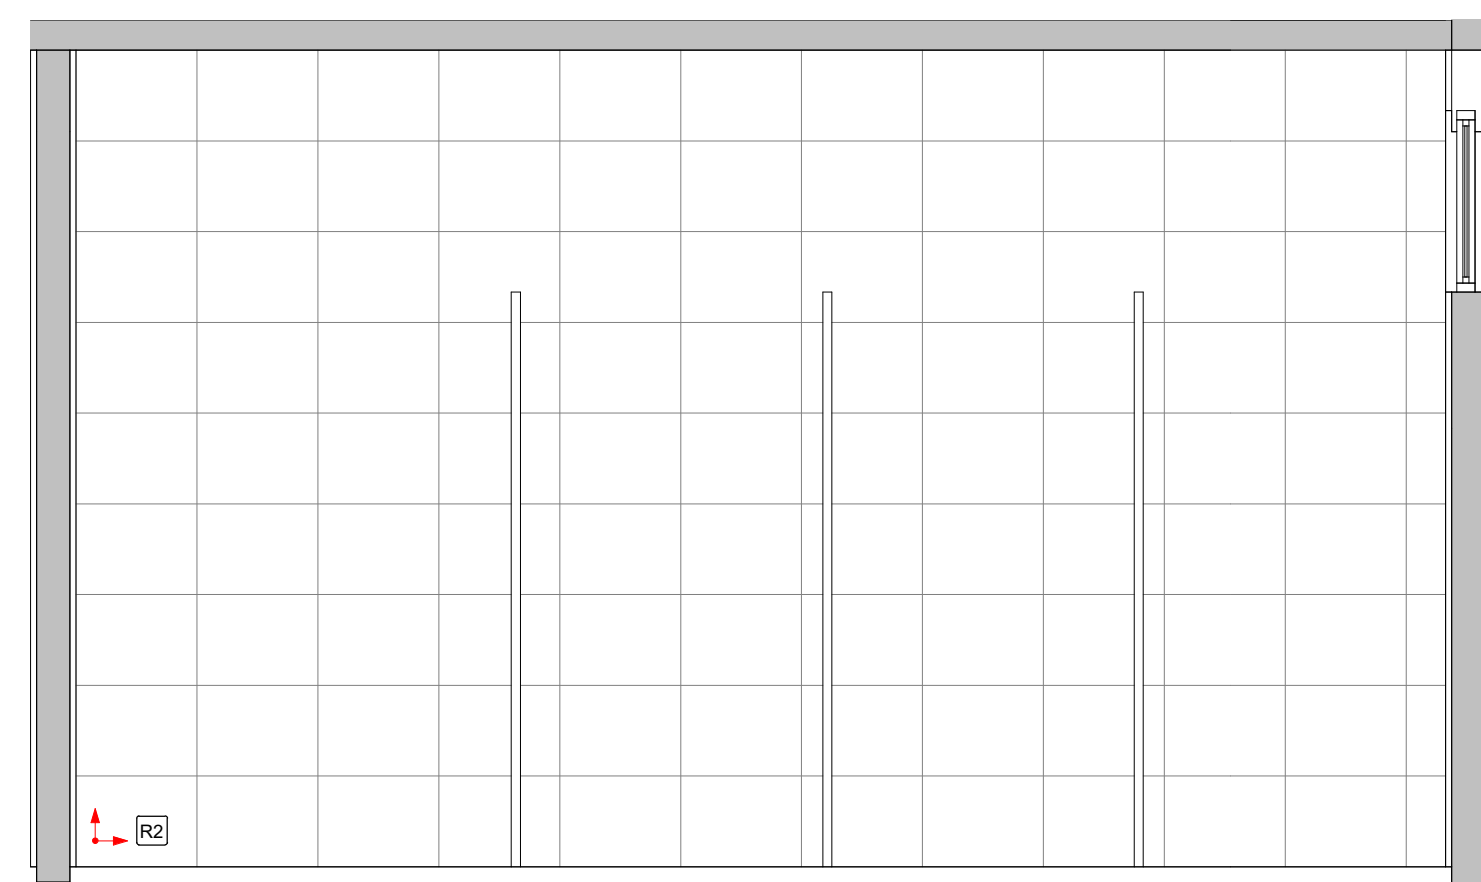


33 BANHEIRO FEMININO - VISTA 4
1 : 25

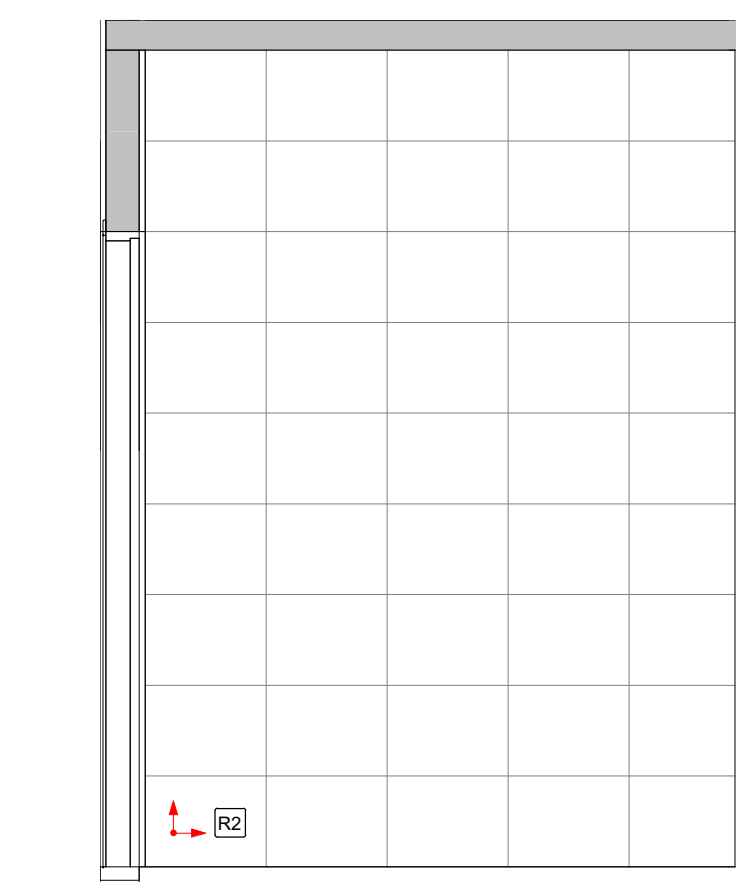


34 BANHEIRO FEMININO - VISTA 5
1 : 25

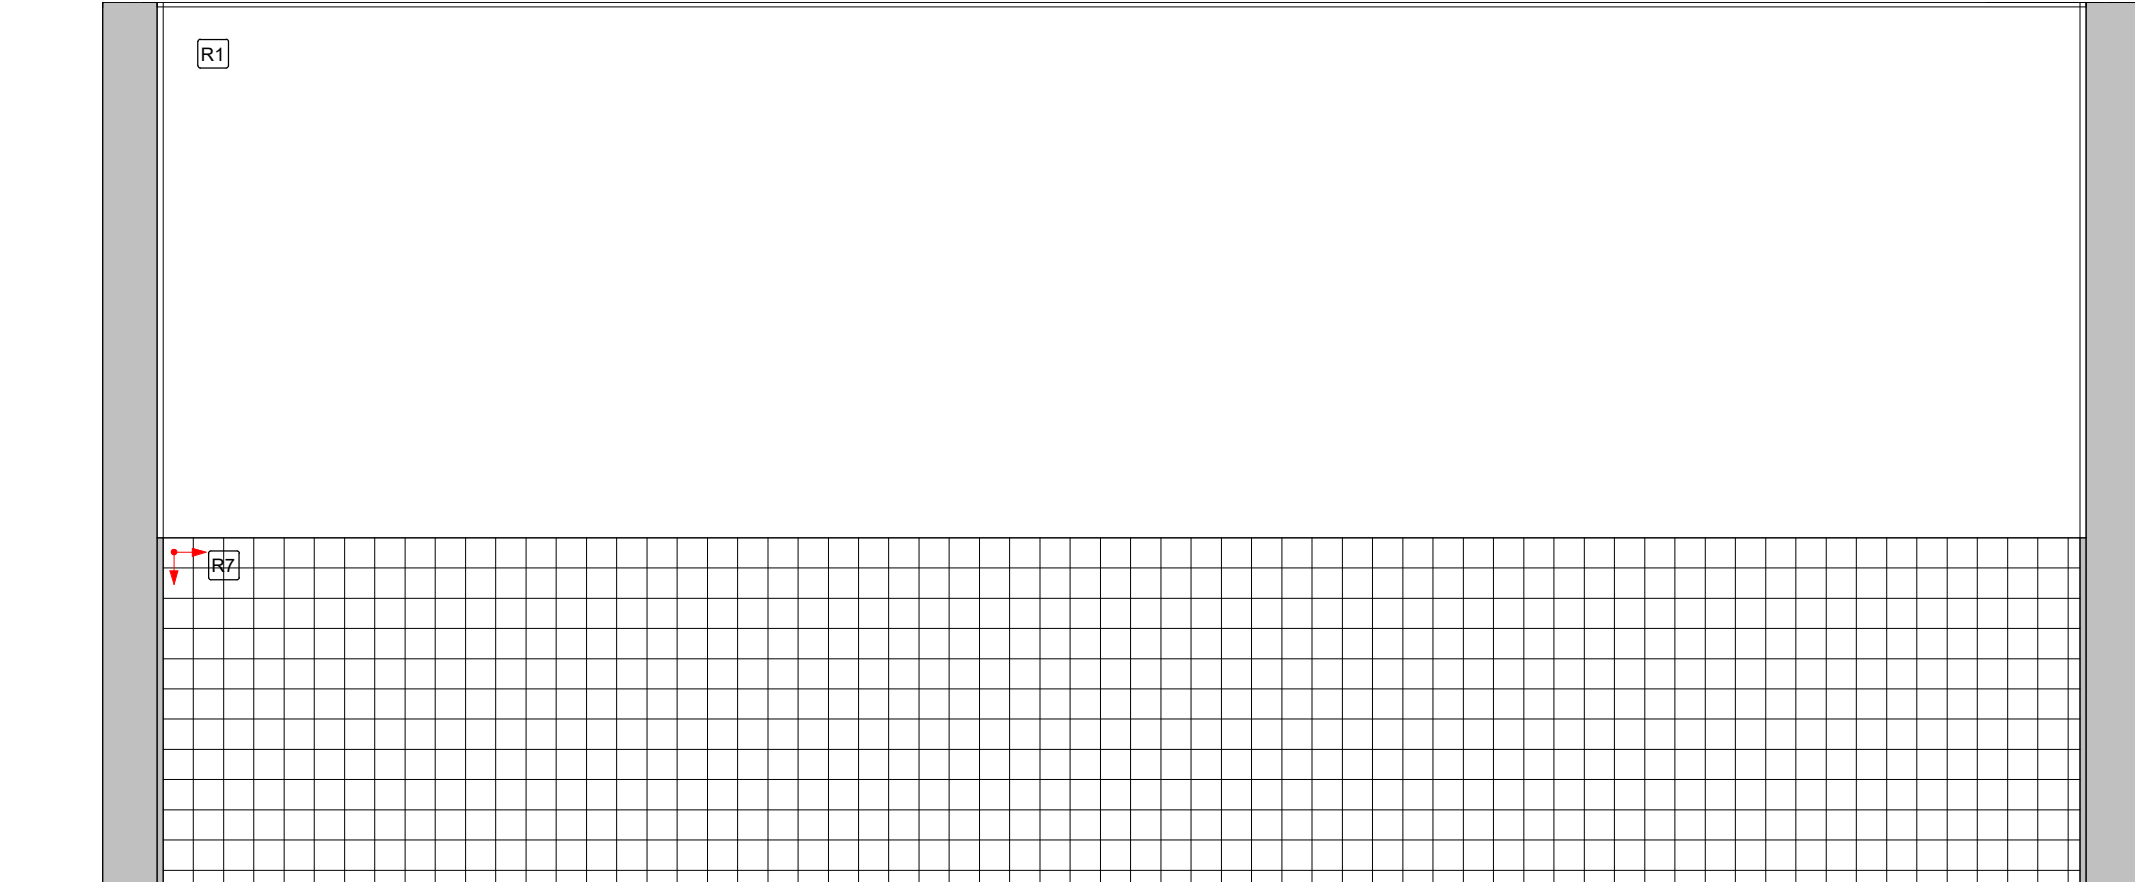


36 REFEITÓRIO - VISTA 2
1 : 25

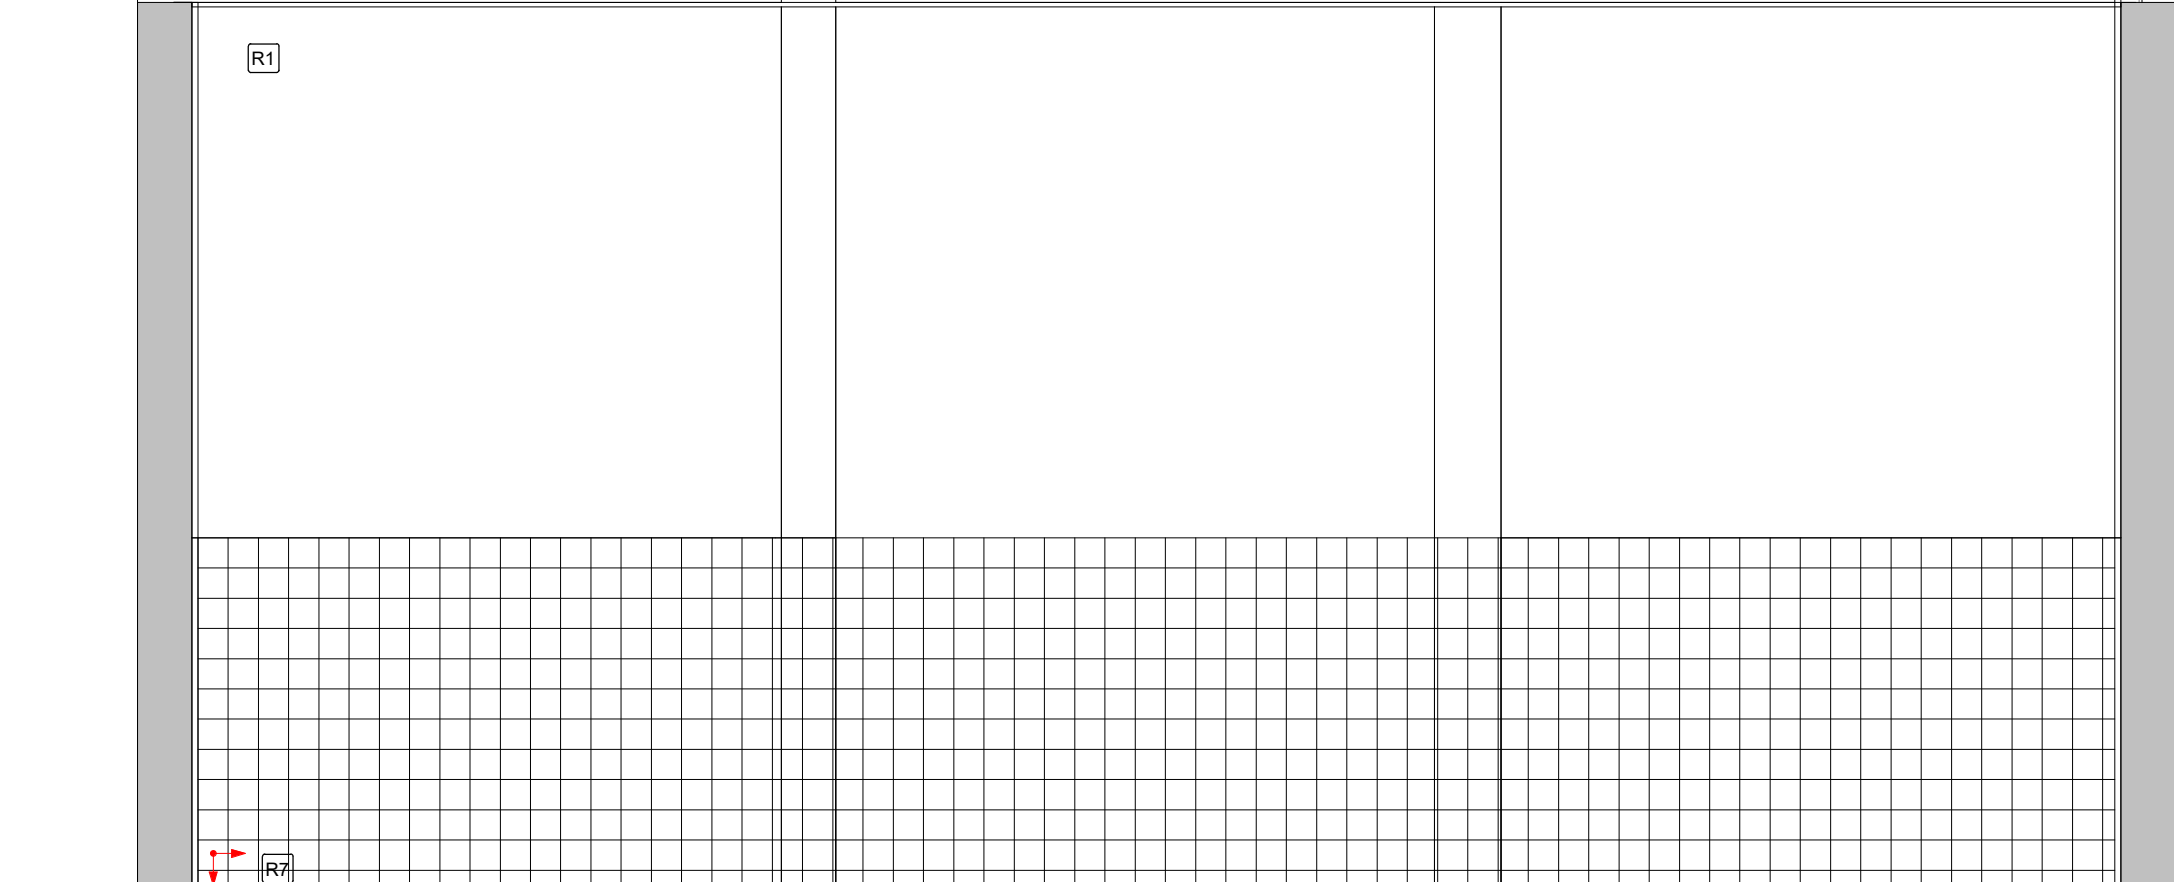

1 REFEITÓRIO - VISTA 4
1 : 25

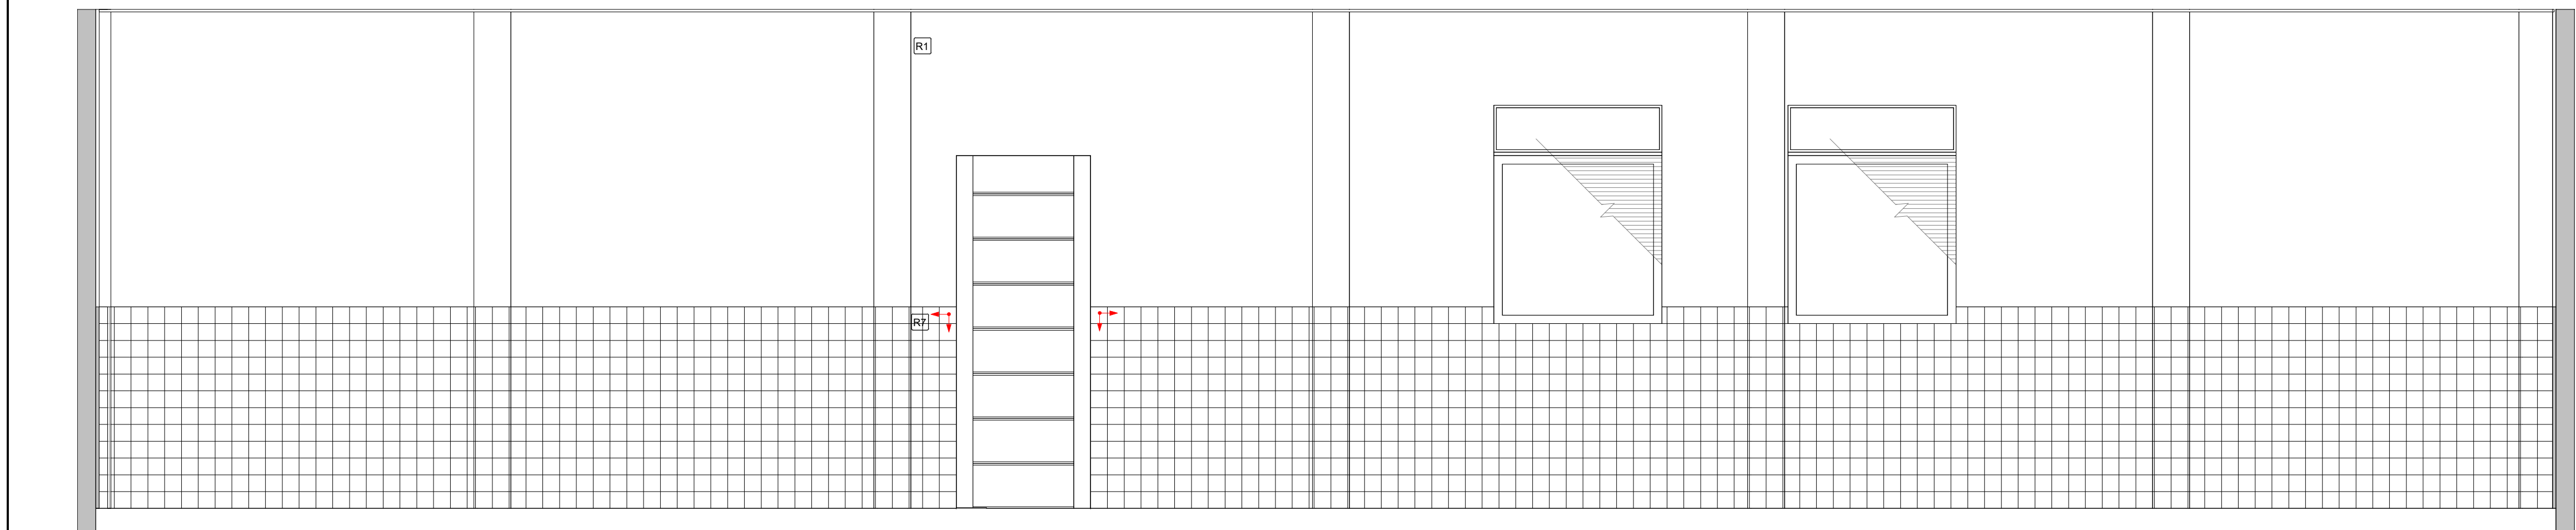

35 REFEITÓRIO - VISTA 1
1 : 25

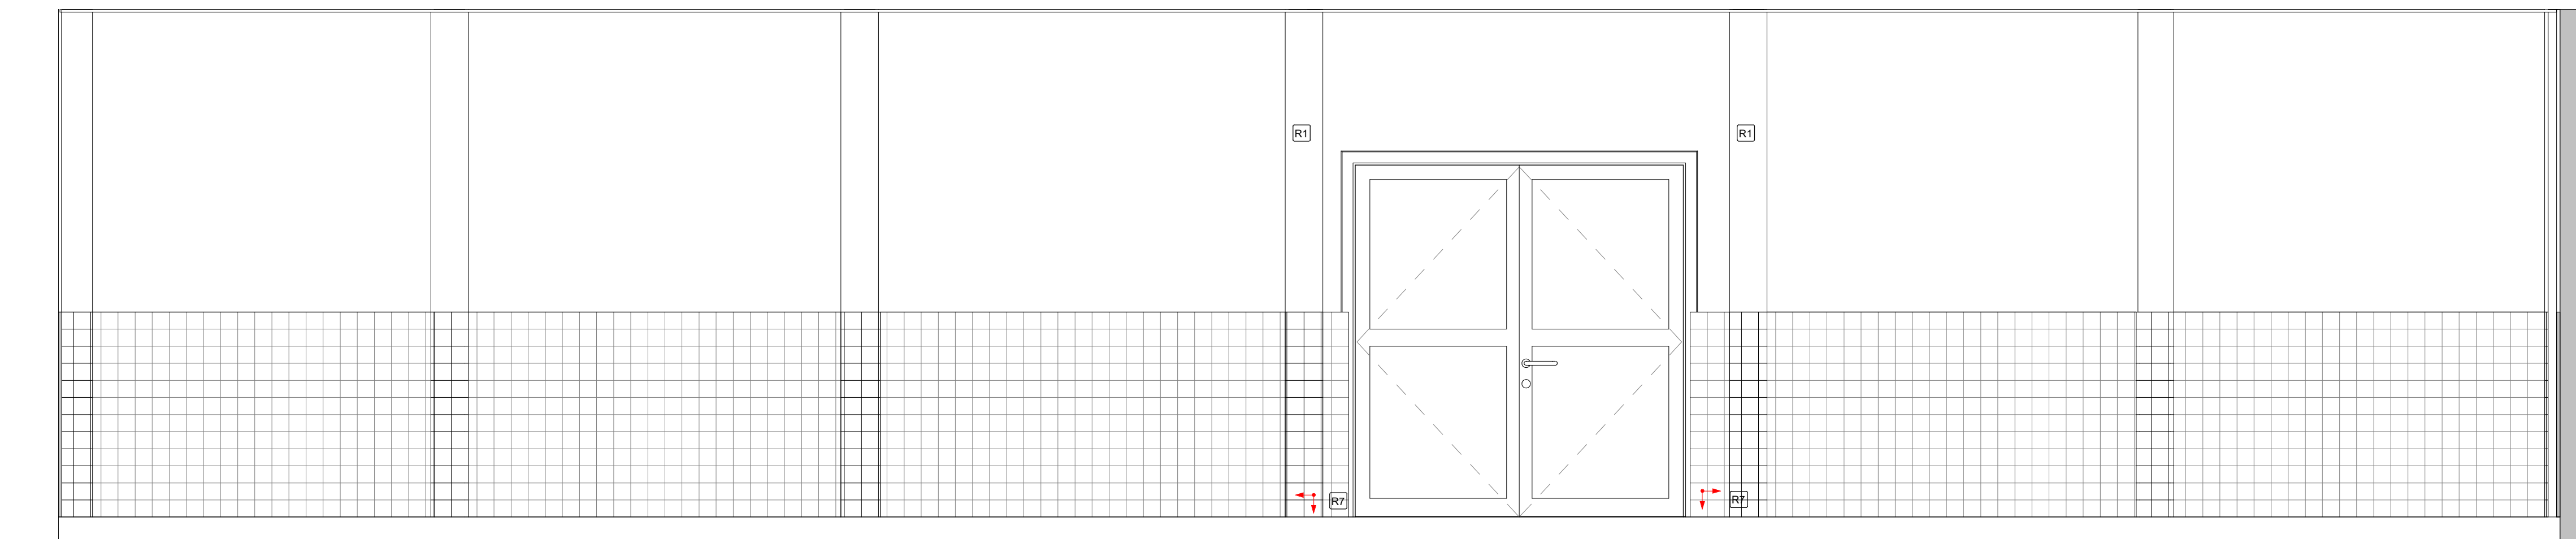

37 REFEITÓRIO - VISTA 3
1 : 25

NOTAS:
- MEDIDAS E NÍVEIS EM METROS;
- VERIFICAR DETALHES CONSTRUTIVOS PERTINENTES NO MEMORIAL DESCRITIVO;
- A REGULARIZAÇÃO DO PISO DA VARANDA DEVERÁ SER REALIZADO CONFORME OS
PROJETOS ESPECÍFICOS E NÍVEIS IN LOCO;
- AS RAMPA DEVERÃO SER EXECUTADAS CONFORME OS NÍVEIS DO PISO E DE ACORDO COM
A NBR 9050/2020;
- AS ALTERAÇÕES NESTE PROJETO SOMENTE COM AUTORIZAÇÃO EXPRESSA DA
FISCALIZAÇÃO E DA EMPRESA PROJETISTA.

REFERÊNCIAS:
- PLANILHA DE QUANTITATIVOS;
- MEMORIAL DESCRITIVO E ESPECIFICAÇÕES TÉCNICAS.

REV. 00	00/08/2022	EMISSÃO INICIAL	DAC
REVISÃO	DATA	DESCRIÇÃO	RESP.
			
PROJETO			
COORDENADOR DE PROJETO: PEDRO HENRIQUE JUSTINIANO ENOP CIVIL			
COORDENADOR DE PROJETO: ALOISIO CAETANO FERREIRA CREA: MG-6113203			
PROJETO: ENOP CIVIL, FLÁVIA C. BARBOSA, CREA: MG-107.440.0			
PROJETO: ENOP CIVIL, THAIS VIVIANE COMBIRA			
PROJETO: DAVI AUGUSTO DA SILVA			
SAPREEDONMENTO			
REFORMA E AMPLIAÇÃO DA E.M. DR. JOSÉ RIBEIRO DE CARVALHO			
EMPRESA: RUA DAS HORTÊNCIAS - B CONJ. H. R. DAS MARGARIDAS		DESCRIÇÃO: ARQUITETÔNICO	
SANTA RITA DO SAPUCAÍ - MINAS GERAIS		FASE DO PROJETO:	
FASE 1 - VISTAS DE PAGINAÇÃO COZINHA, TRIAGEM, BANHEIRO		EXECUTIVO	
PROFESSORES, DESPENSA, BANHEIRO MASCULINO 1, E BANHEIRO		FOLHA Nº:	
FEMININO 1		04/08	
DATA INICIAL:	ESCALA:	REVISÃO:	DAC-PMRSRS-JRC-FBI-PE-ARQ-R00-RVT
08/08/2022	INDICADA	REV.00	