

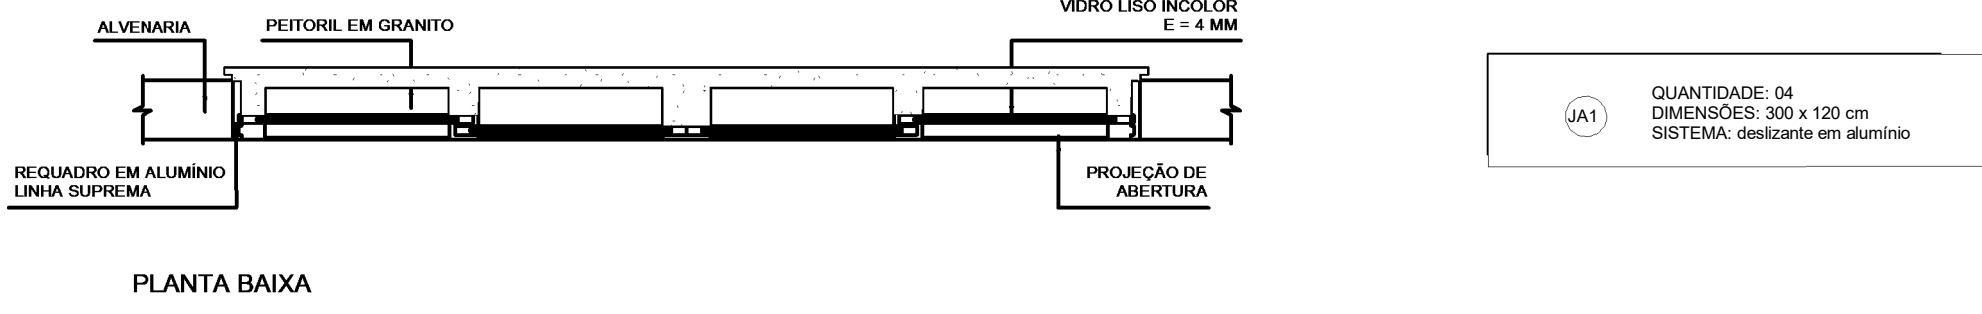
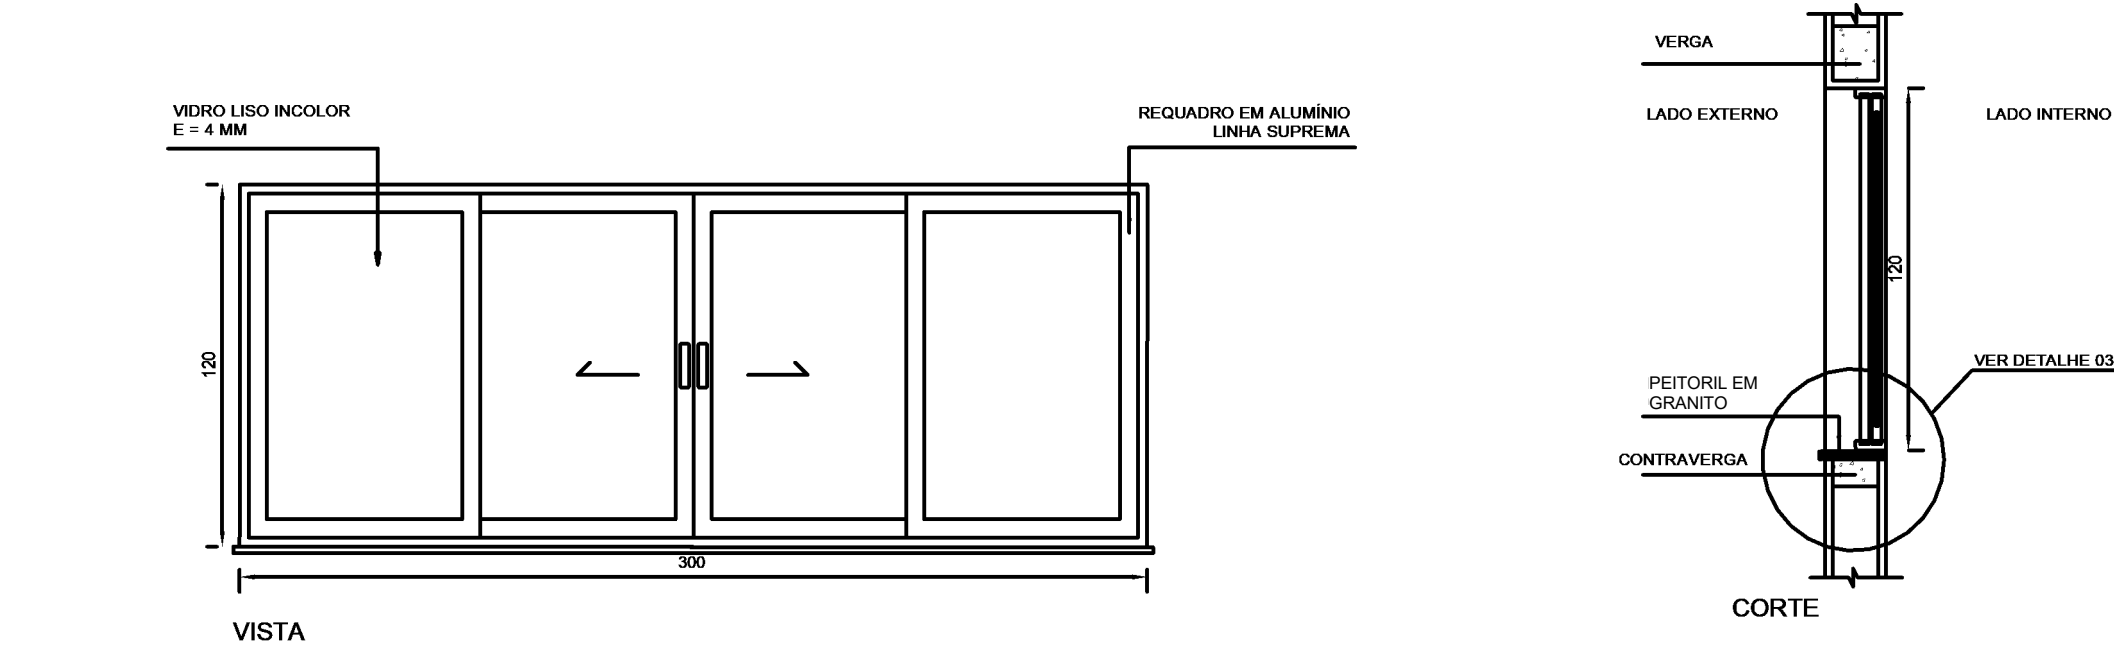



PROJETO ARQUITETÔNICO - REFORMA E AMPLIAÇÃO DA EM DR JOSÉ RIBEIRO DE CARVALHO
ESCALA INDICADA

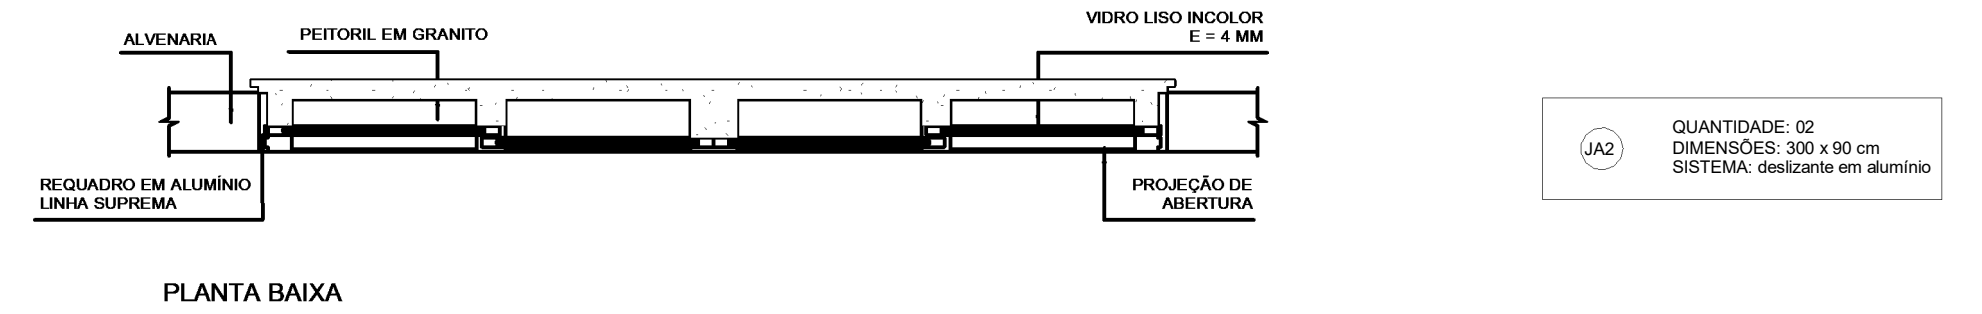



1 DETALHE JA1
1 : 25

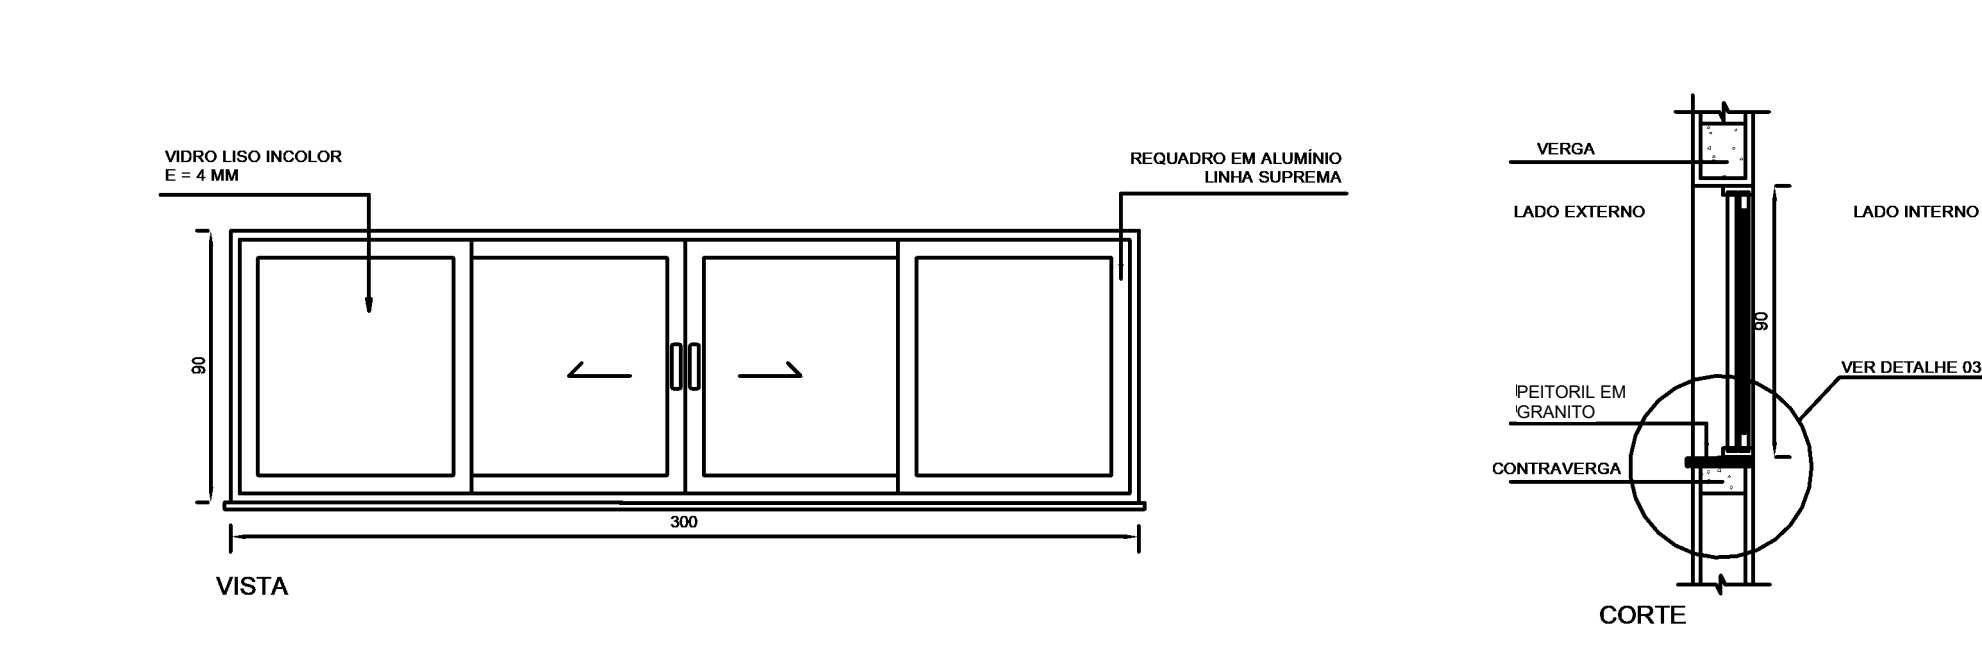



2 DETALHE JA2
1 : 25

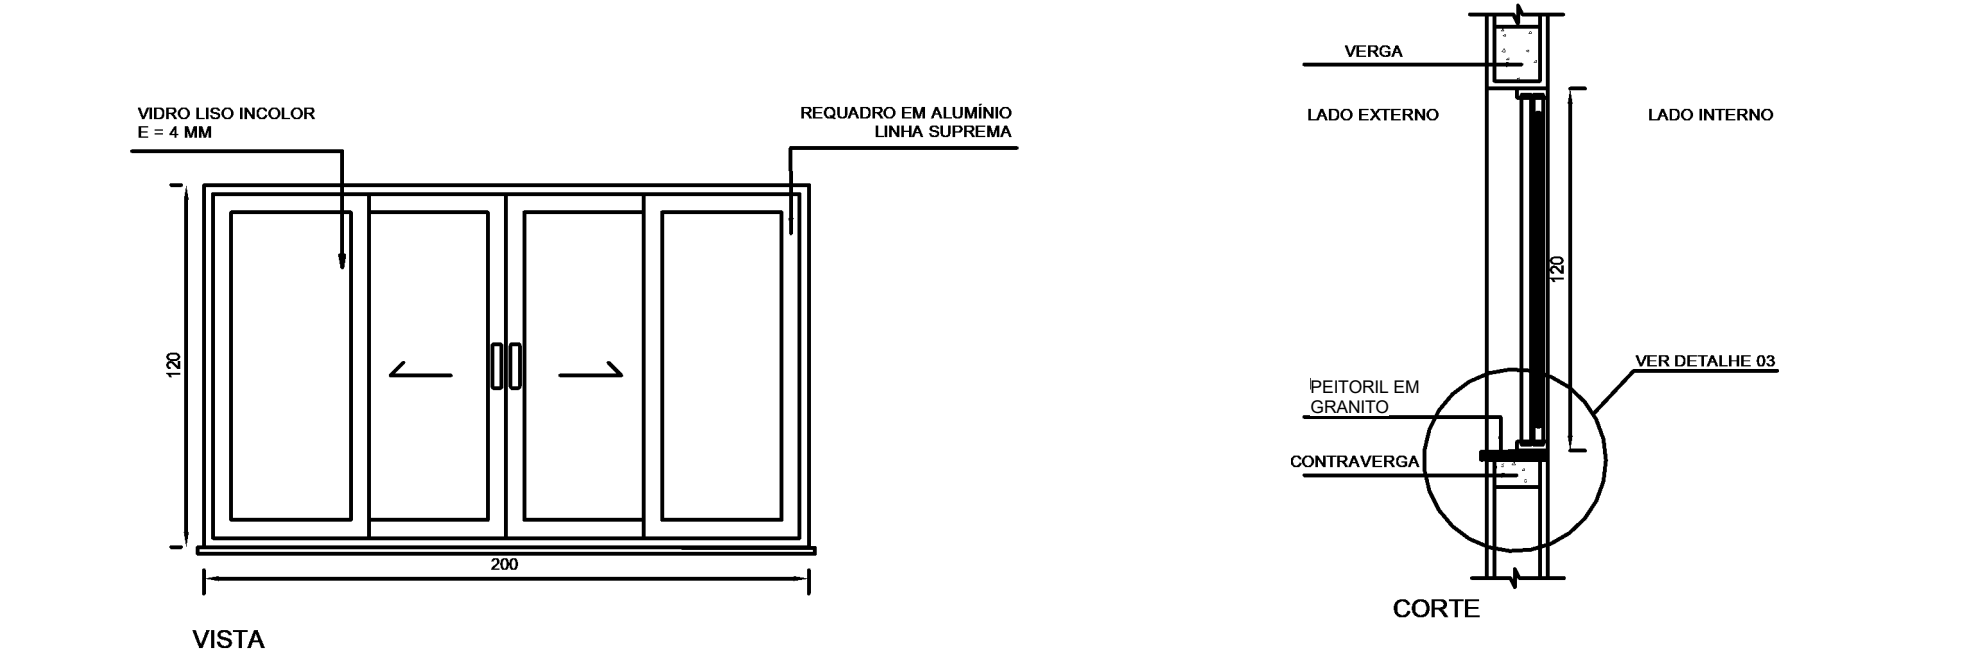



3 DETALHE JA3
1 : 25

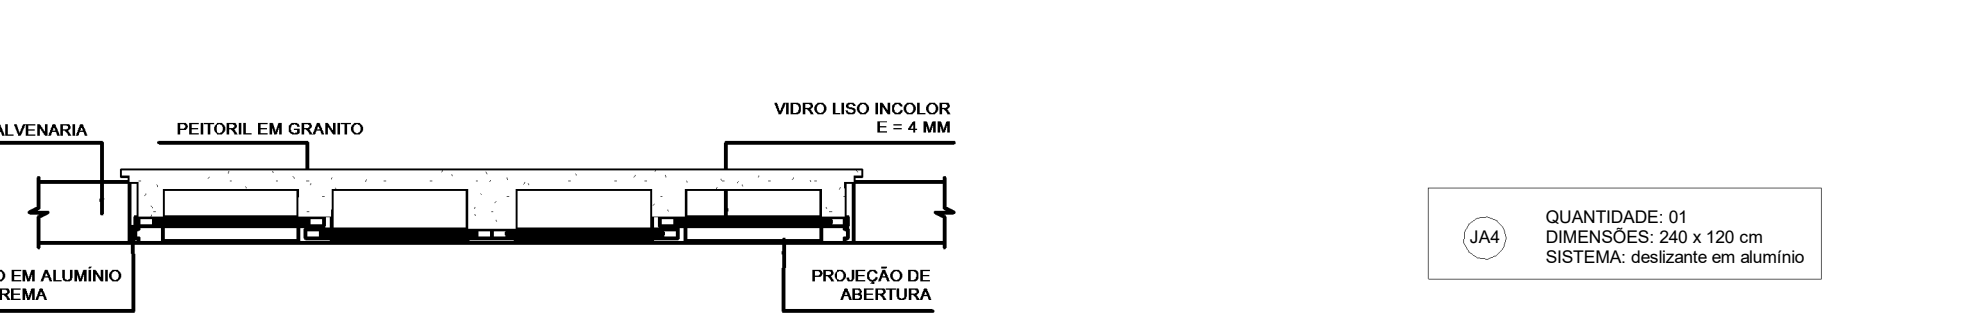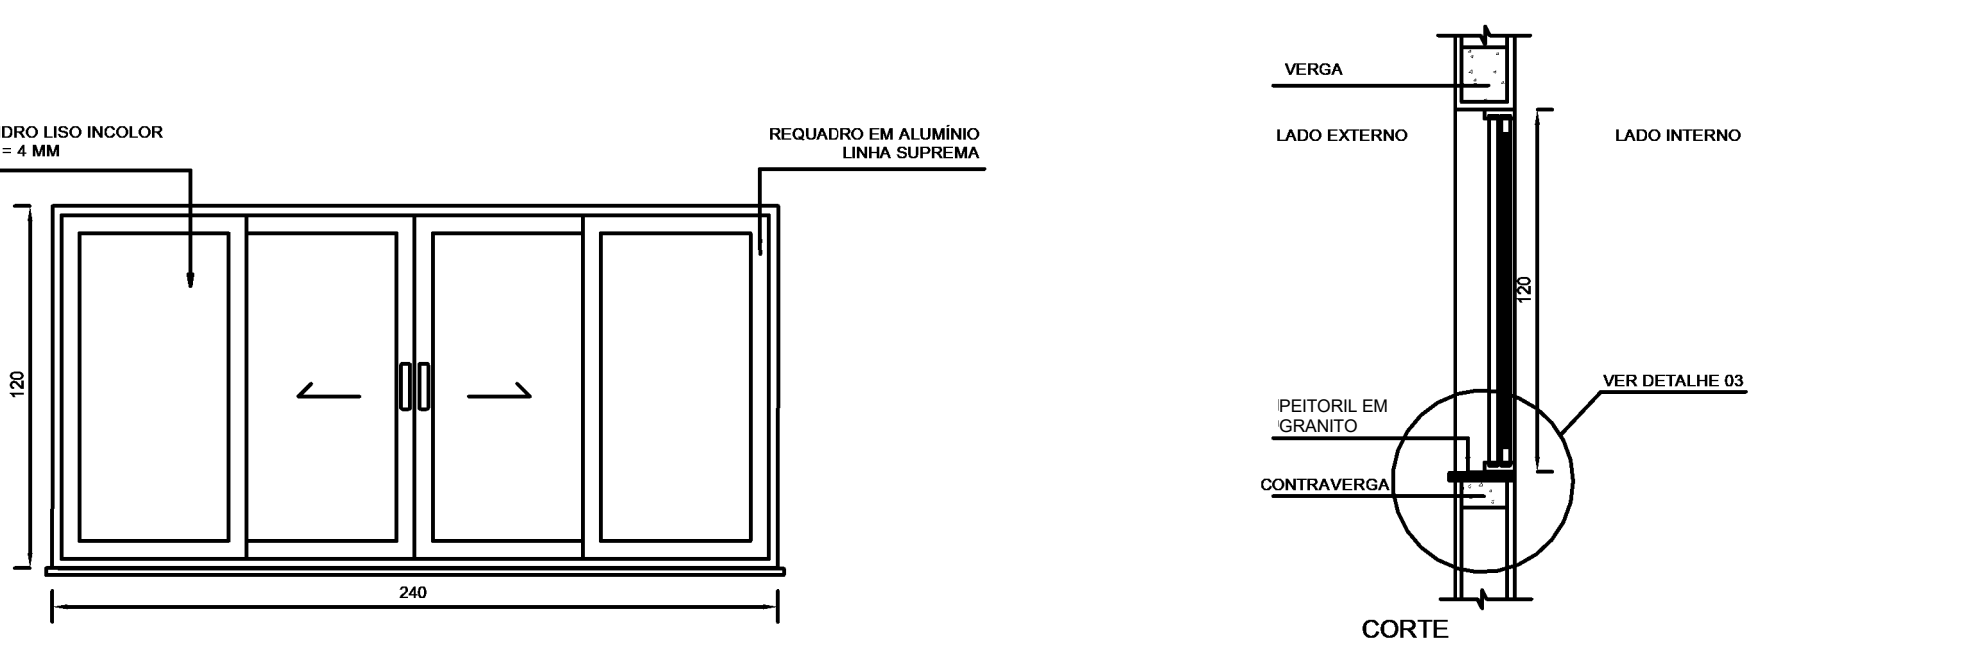



4 DETALHE JA4
1 : 25

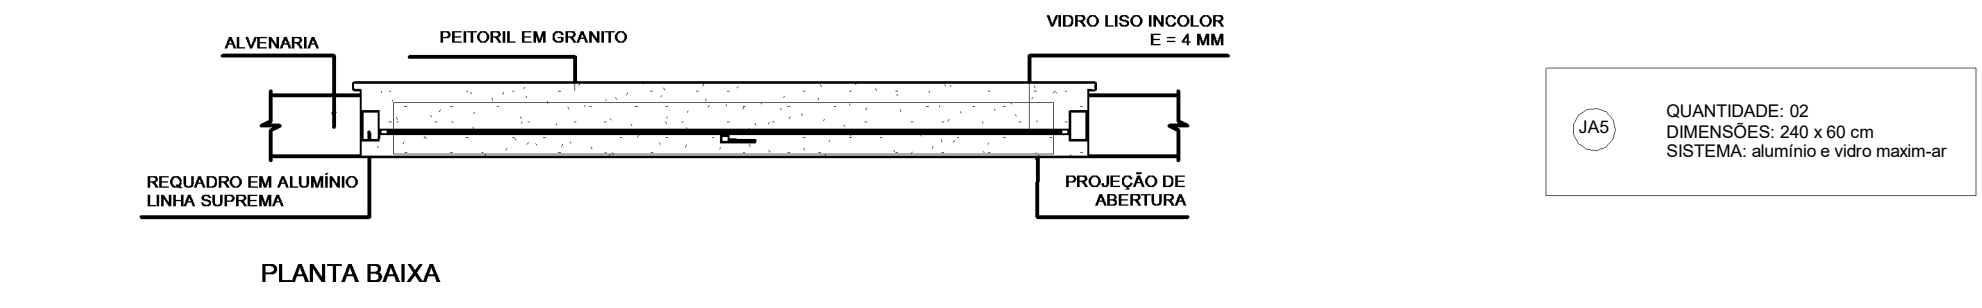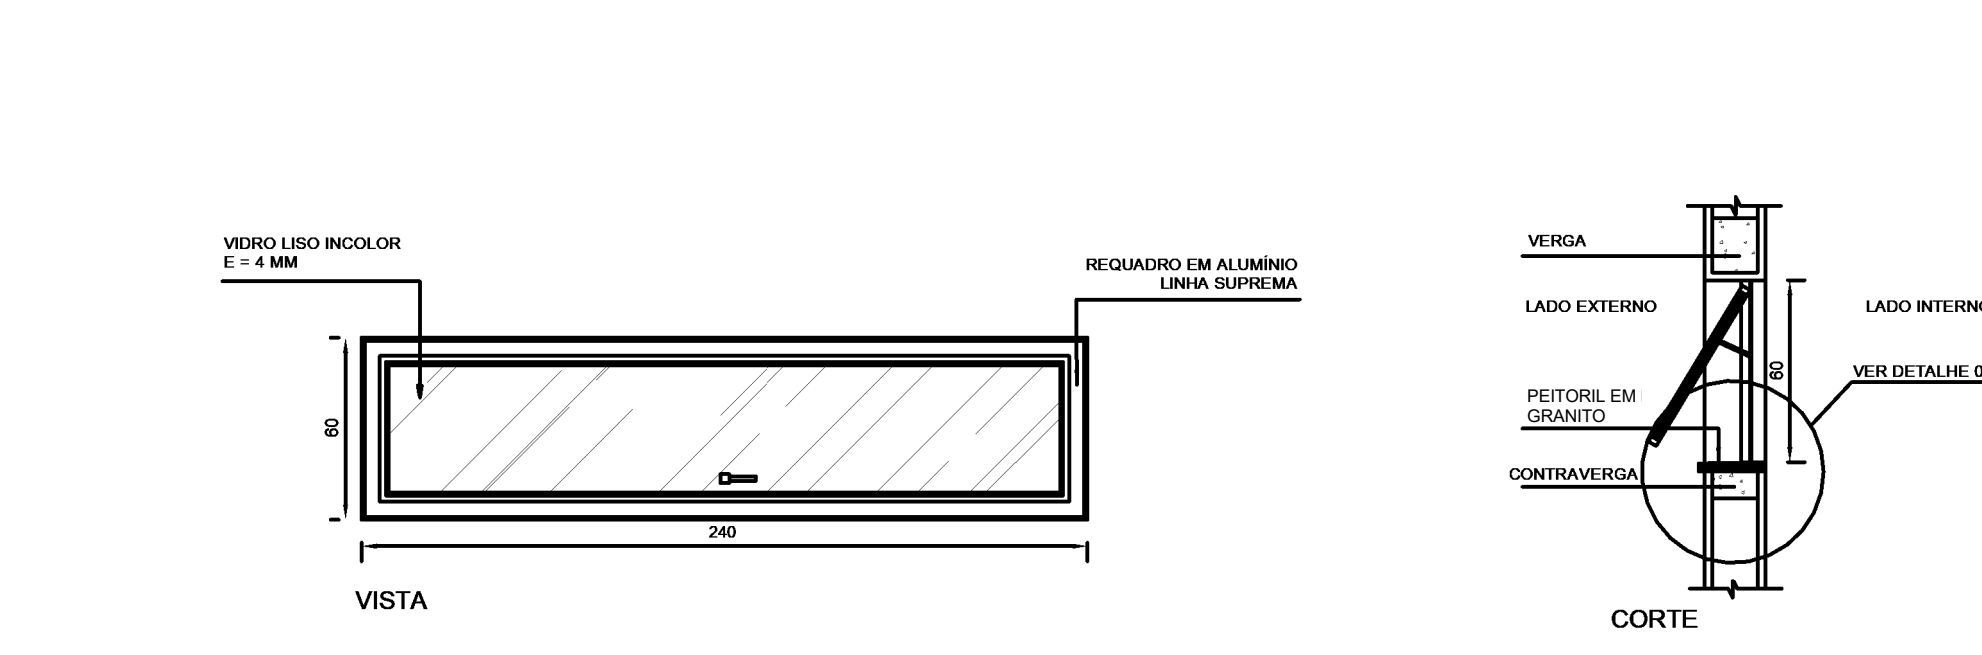



5 DETALHE JA5
1 : 25

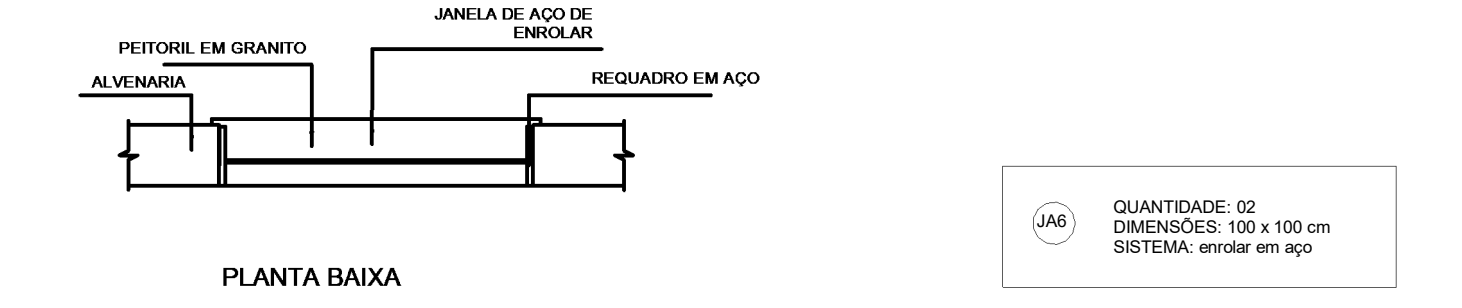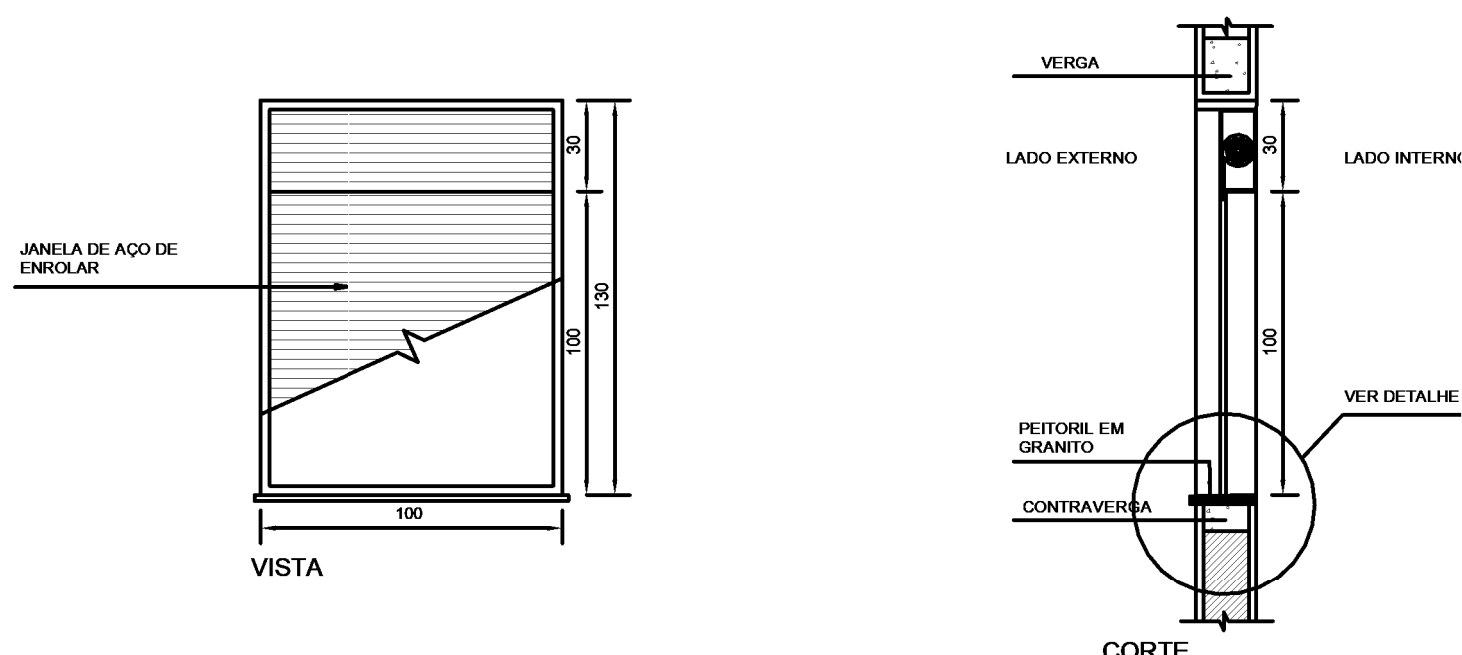


6 DETALHE JA6
1 : 25

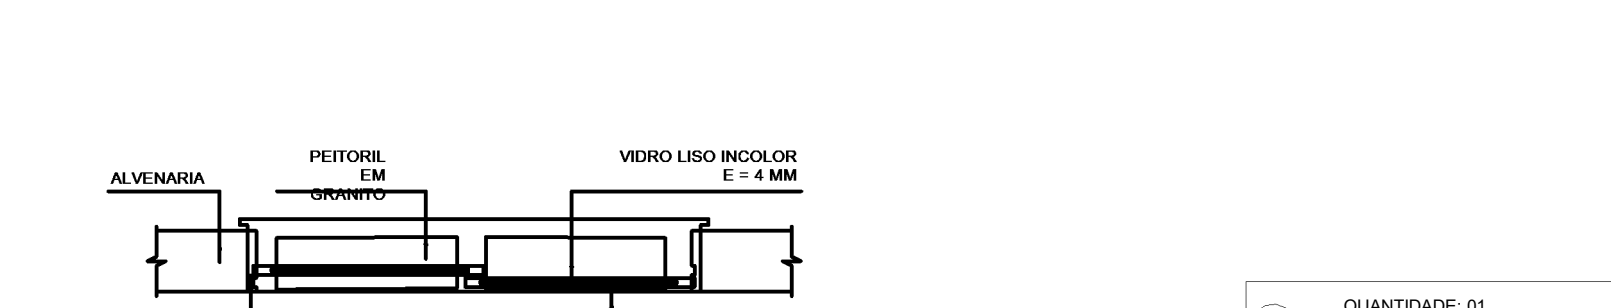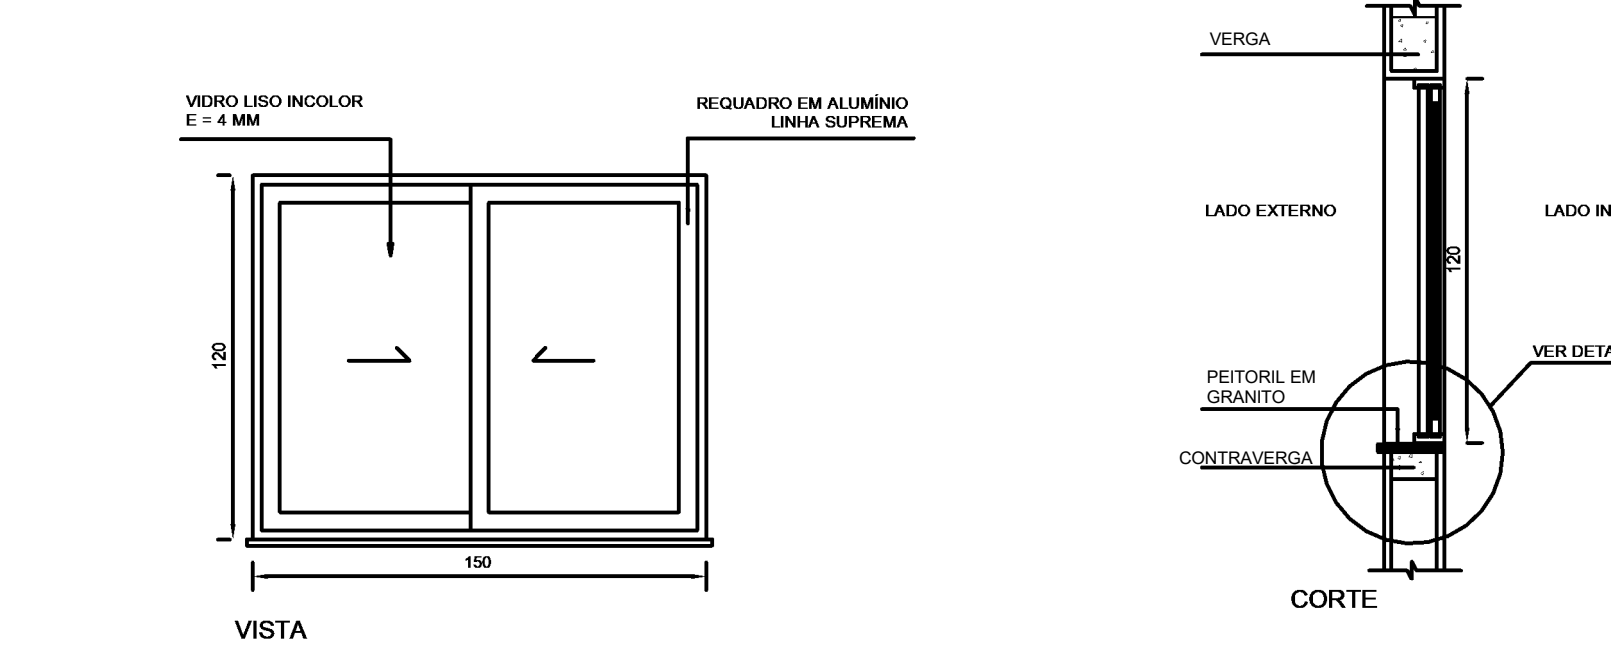


7 DETALHE JA7
1 : 25

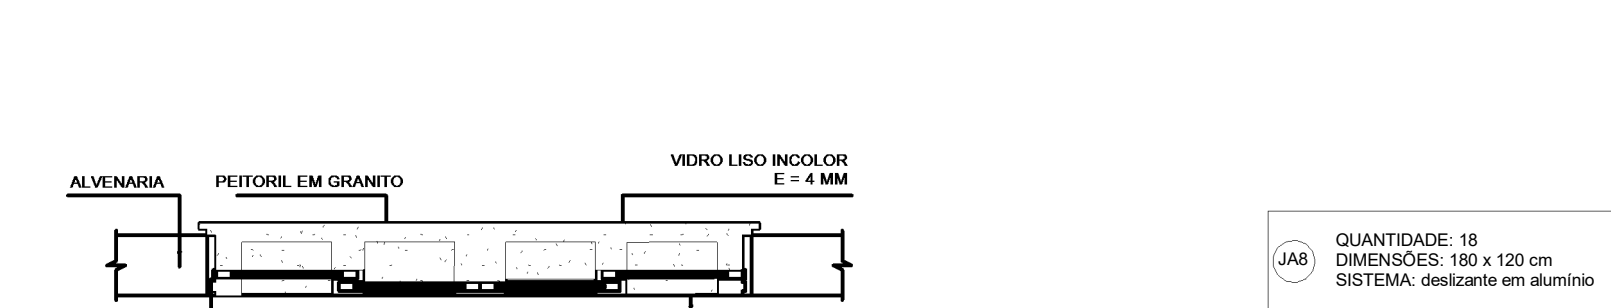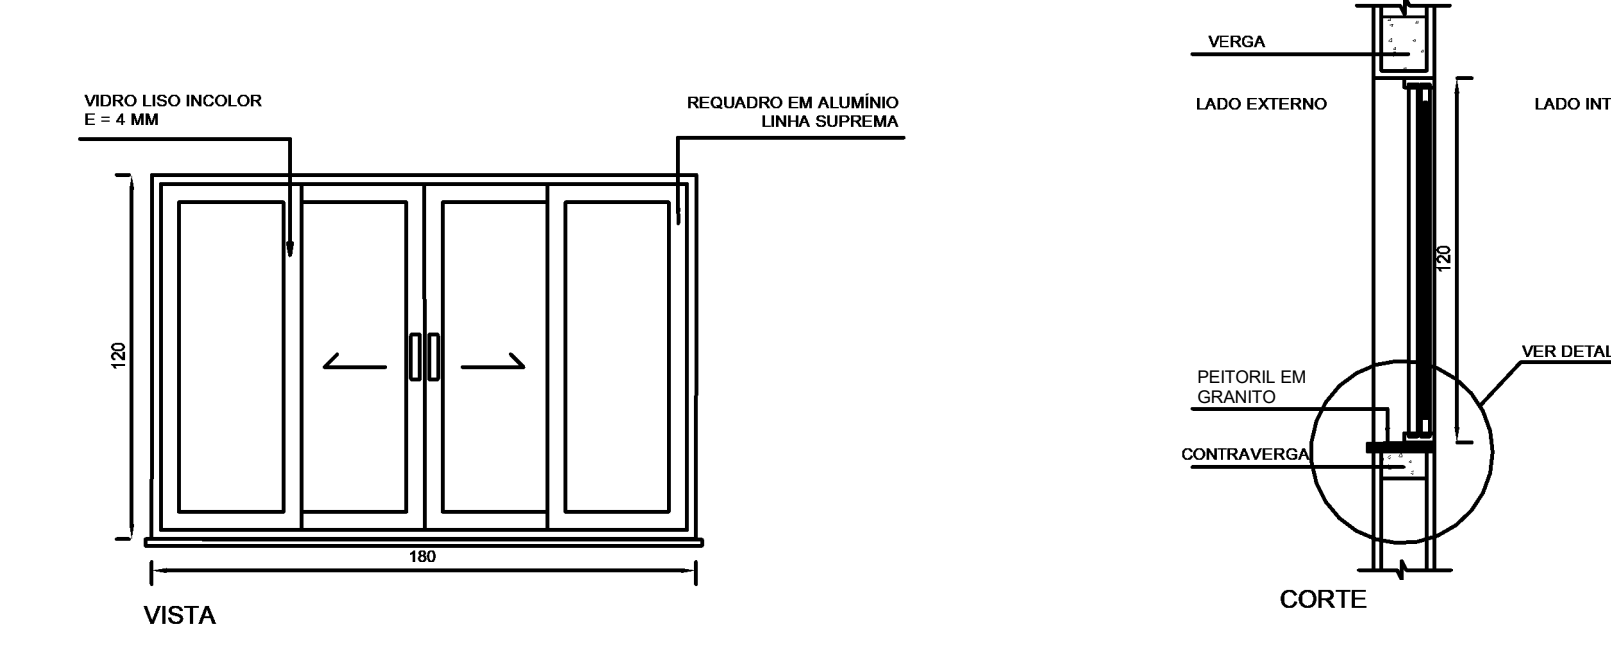


8 DETALHE JA8
1 : 25

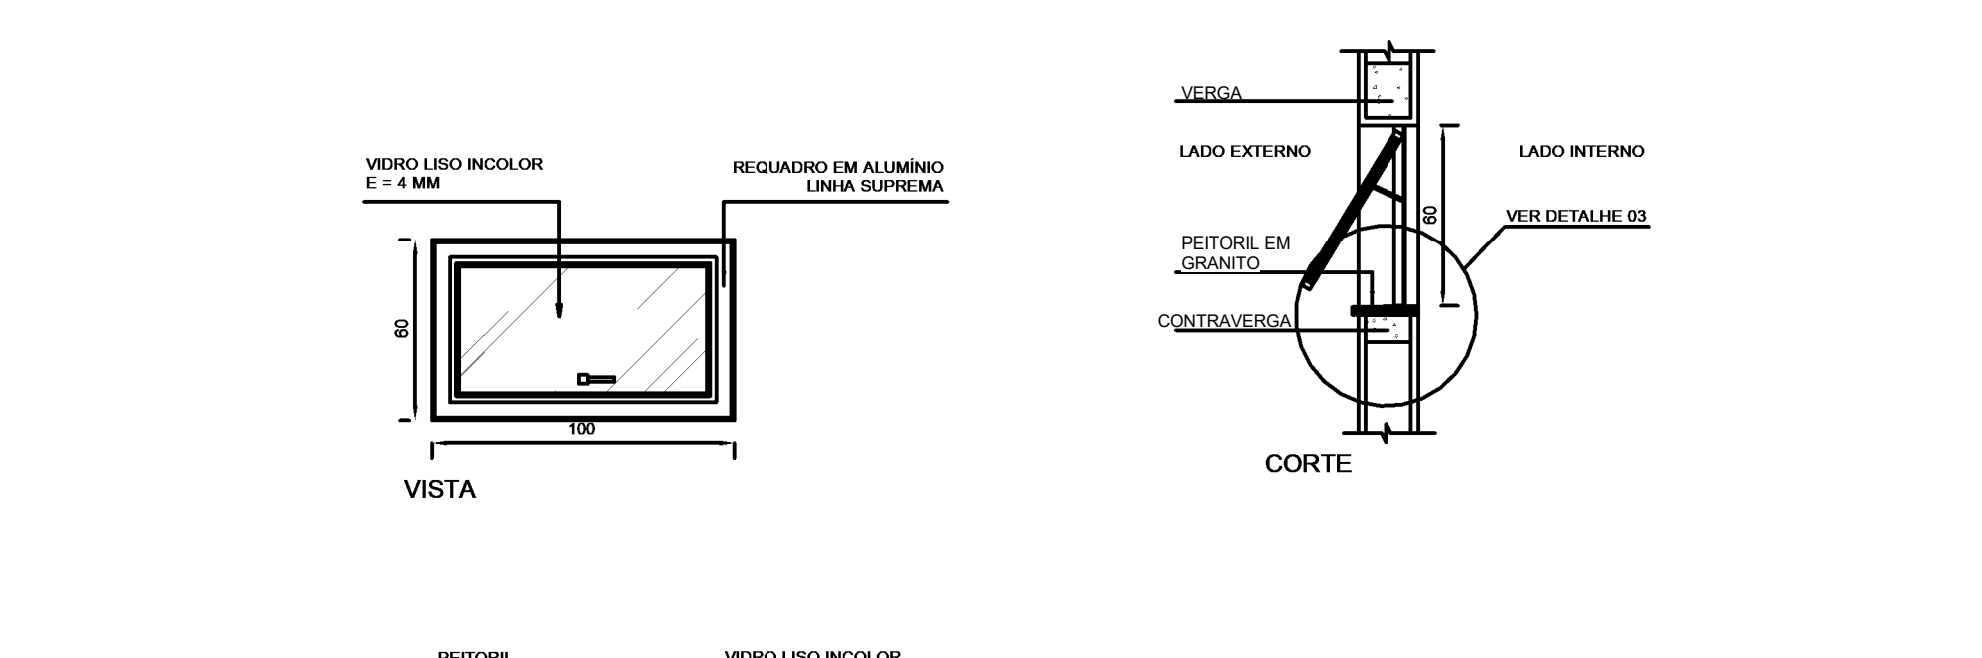


9 DETALHE JA9
1 : 25

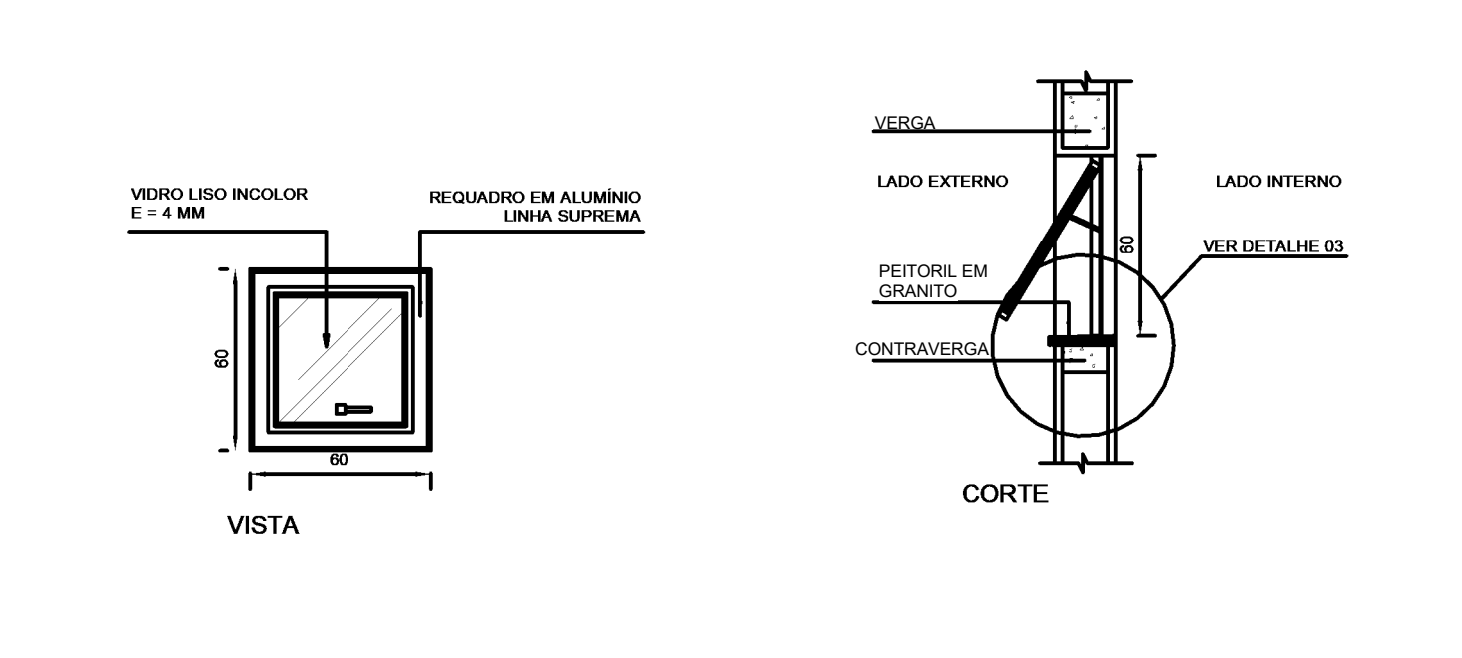


10 DETALHE JA10
1 : 25

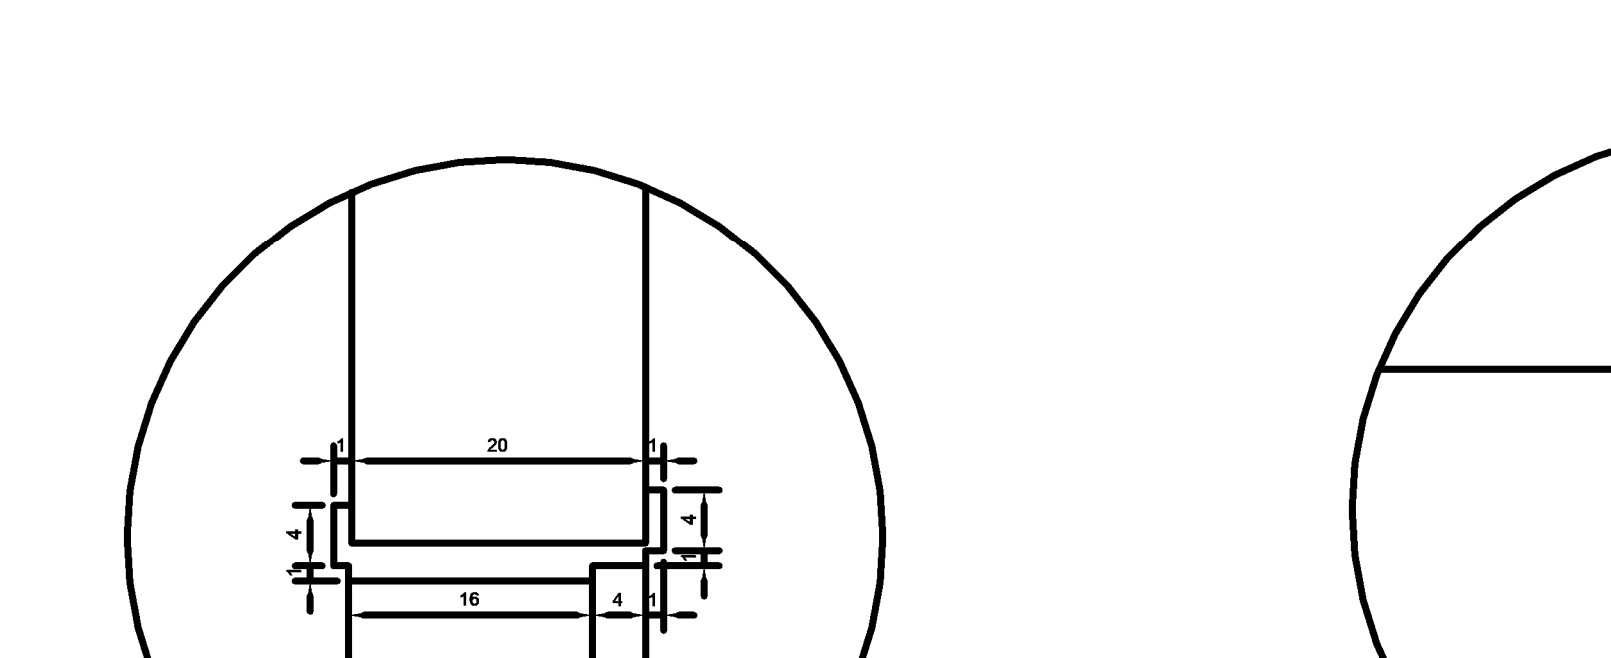

11 DETALHE 01
1 : 5

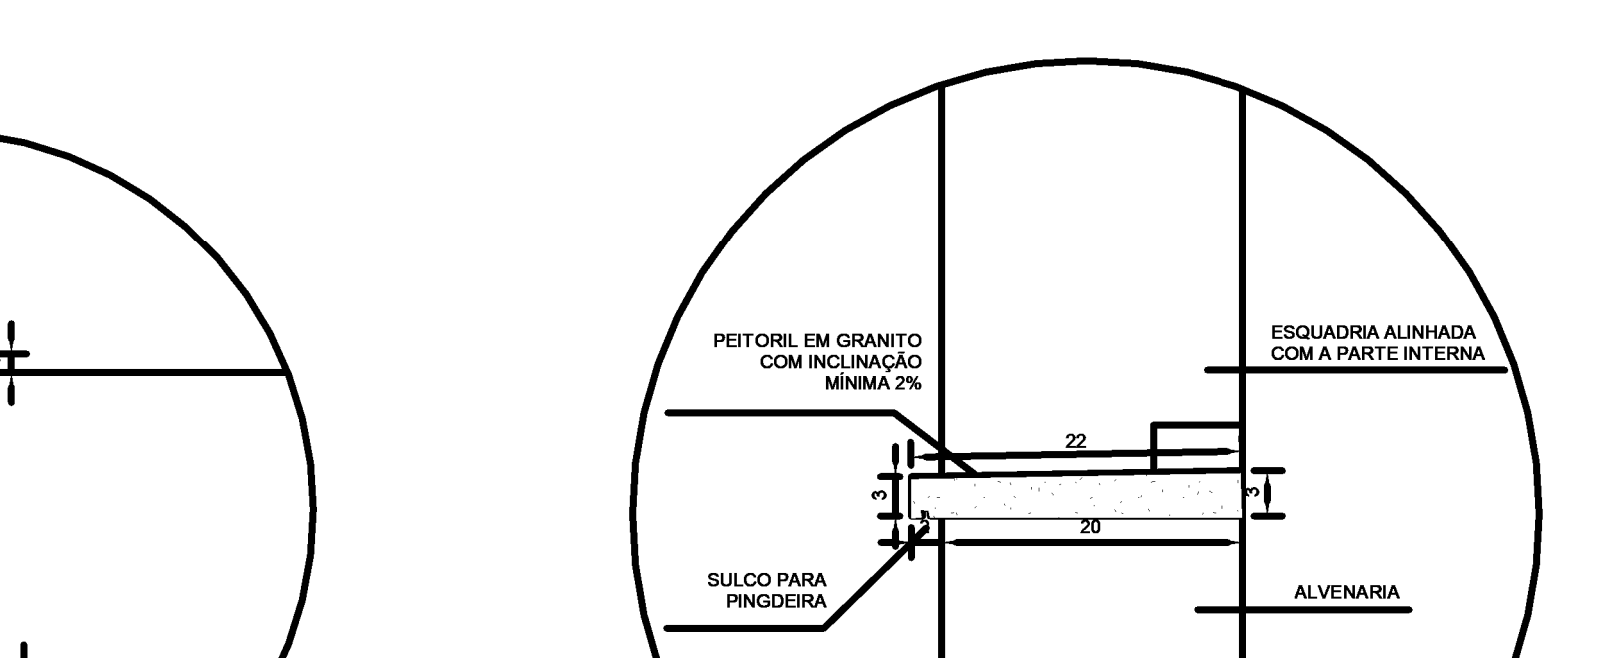

12 DETALHE 02
1 : 5

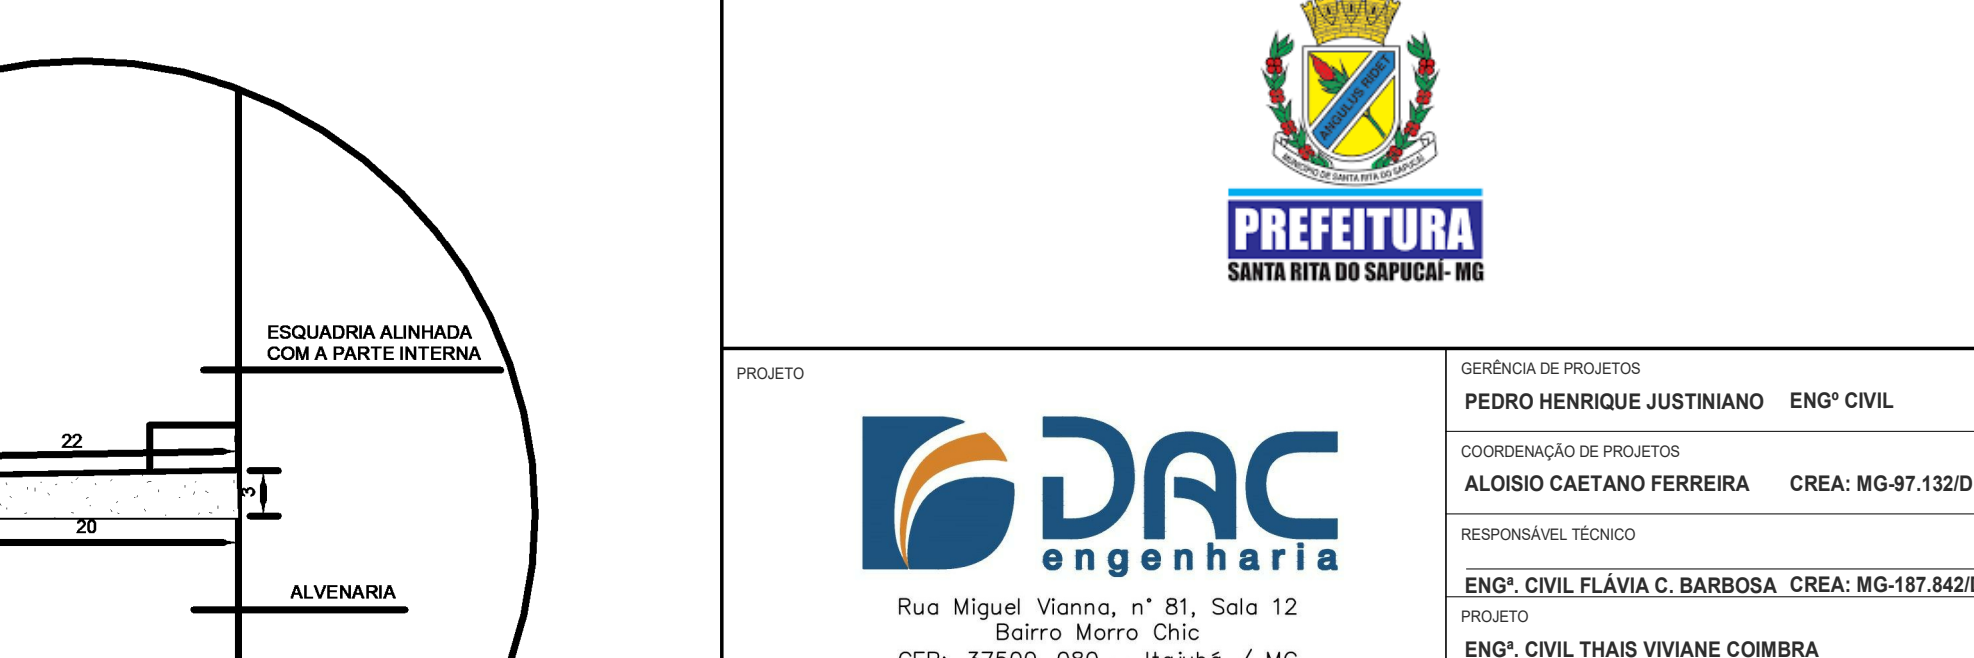

13 DETALHE 03
1 : 5

NOTAS:

- MEDIDAS E NÍVEIS EM METROS;
- VERIFICAR DETALHES CONSTRUTIVOS PERTINENTES NO MEMORIAL DESCRITIVO;
- AS ALTERAÇÕES NESTE PROJETO SOMENTE COM AUTORIZAÇÃO EXPRESSA DA FISCALIZAÇÃO E DA EMPRESA PROJETISTA;

REFERÊNCIAS:

- PLANILHA DE QUANTITATIVOS;
- MEMORIAL DESCRITIVO E ESPECIFICAÇÕES TÉCNICAS.

</			