


PROJETO ARQUITETÔNICO - REFORMA E AMPLIAÇÃO DA EM DR JOSÉ RIBEIRO DE CARVALHO

ESCALA INDICADA

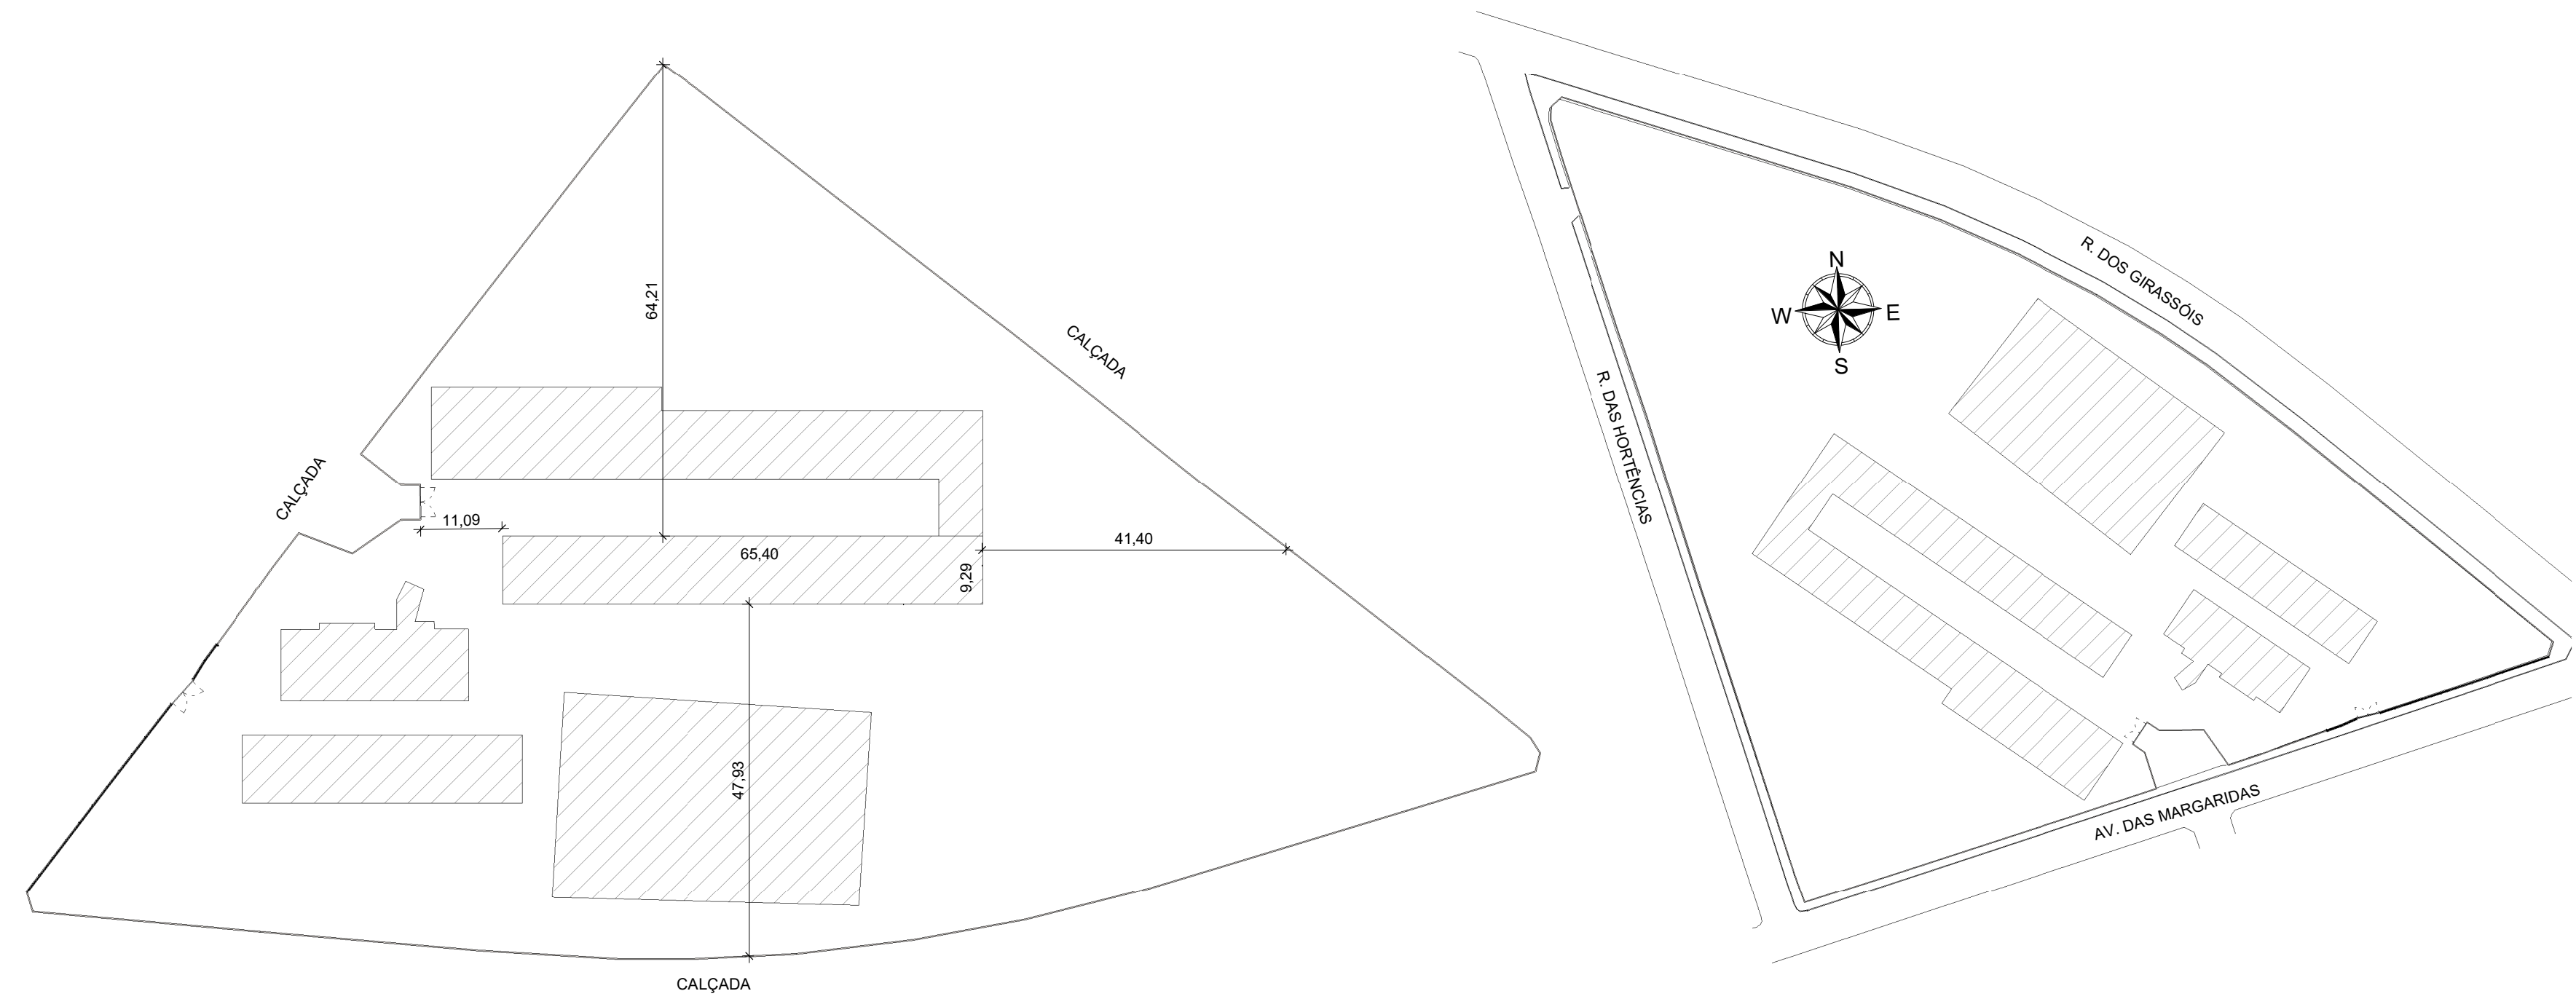

2 LOCAÇÃO FASE 2


1 : 750

3 SITUAÇÃO FASE 2

1 : 1000


4 PLANTA DE ALVENARIA FASE 2

1 : 100

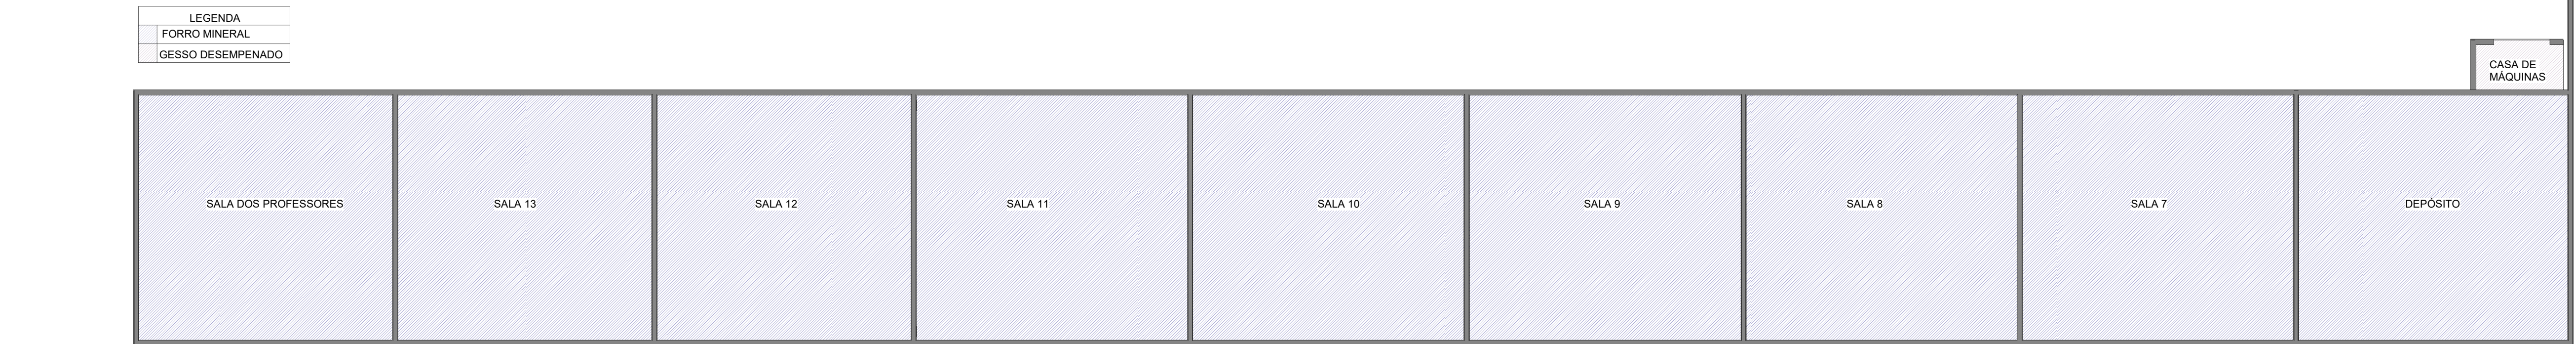

5 PLANTA DE FORRO FASE 2

1 : 100

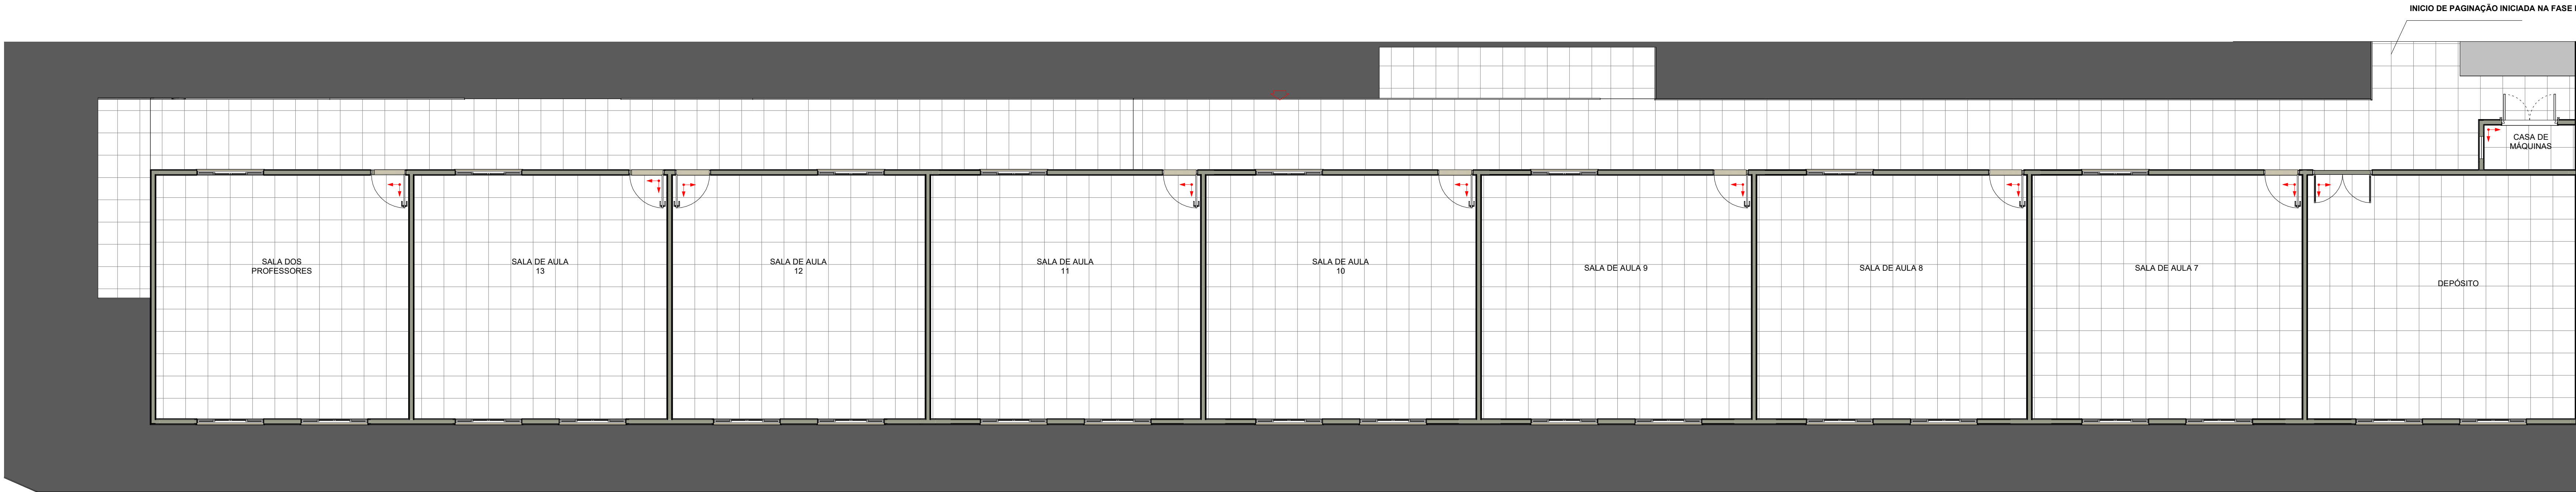

6 PLANTA DE PAGINAÇÃO FASE 2

1 : 75

NOTAS:

- MEDIDAS E NÍVEIS EM METROS;
- VERIFICAR DETALHES CONSTRUTIVOS PERTINENTES NO MEMORIAL DESCRITIVO;
- A REGULARIZAÇÃO DO PISO DA VARANDA DEVERÁ SER REALIZADO CONFORME OS PROJETOS ESPECÍFICOS E NÍVEIS IN LOCO;
- AS RAMPAS DEVERÃO SER EXECUTADAS CONFORME OS NÍVEIS DO PISO E DE ACORDO COM A NBR 9050/2020;
- AS ALTERAÇÕES NESTE PROJETO SOMENTE COM AUTORIZAÇÃO EXPRESSA DA FISCALIZAÇÃO E DA EMPRESA PROJETISTA;

REFERÊNCIAS:

- PLANILHA DE QUANTITATIVOS;
- MEMORIAL DESCRITIVO E ESPECIFICAÇÕES TÉCNICAS.

REV. 00	08/08/22	EMIÇÃO INICIAL	DAC
RESP.:	DATA:	DESCRIÇÃO:	RESP.:
 PREFEITURA SANTA RITA DO SAPUCAÍ-MG			
PROJETO		GERÊNCIA DE PROJETO	
 Rua Miguel Vianna, n° 81, Sala 12 Bairro Morro Chic CEP: 37500-080 - Itaúba / MG Tel: (35) 3623-5720 www.dacengenharia.com.br		PEDRO HENRIQUE JUSTINIANO ENGRº CIVIL	
		COORDENAÇÃO DE PROJETOS	
		ALOISIO CAETANO FERREIRA CREA: MG-97.132/0	
		RESPONSÁVEL TÉCNICO	
		ENGRº CIVIL FLÁVIA C. BARBOSA CREA: MG-187.842/0	
		PROJETO	
		ENGRº CIVIL THAIS VIVIANE COMBIRA	
		DESENHO	
		DAVI AUGUSTO DA SILVA	
REFERENCIONAMENTO			
REFORMA E AMPLIAÇÃO DA E.M. DR. JOSÉ RIBEIRO DE CARVALHO			
ENDERECO		DISCIPLINA	
RUA DAS HORTÊNCIAS - B CONJ. H. R., DAS MARGARIDAS		ARQUITETONICO	
SANTA RITA DO SAPUCAÍ - MINAS GERAIS		FASE DO PROJETO	
ASSUNTO		EXECUTIVO	
FASE 2 - PLANTA BAIXA PAGINAÇÃO DE PISO E PLANTA DE FORRO,		FOLHA Nº	
PLANTA BAIXA DE ALVENARIA, SITUAÇÃO E LOCAÇÃO		02/04	
DATA INICIAL	ESCALA	REVISÃO	
08/08/2022	INDICADA	REV.00	DAC-PMSRS-JRC-FSII-PE-ARQ-R00.RVT