



PROJETO ARQUITETÔNICO - REFORMA E AMPLIAÇÃO DA EM DR JOSÉ RIBEIRO DE CARVALHO

ESCALA INDICADA

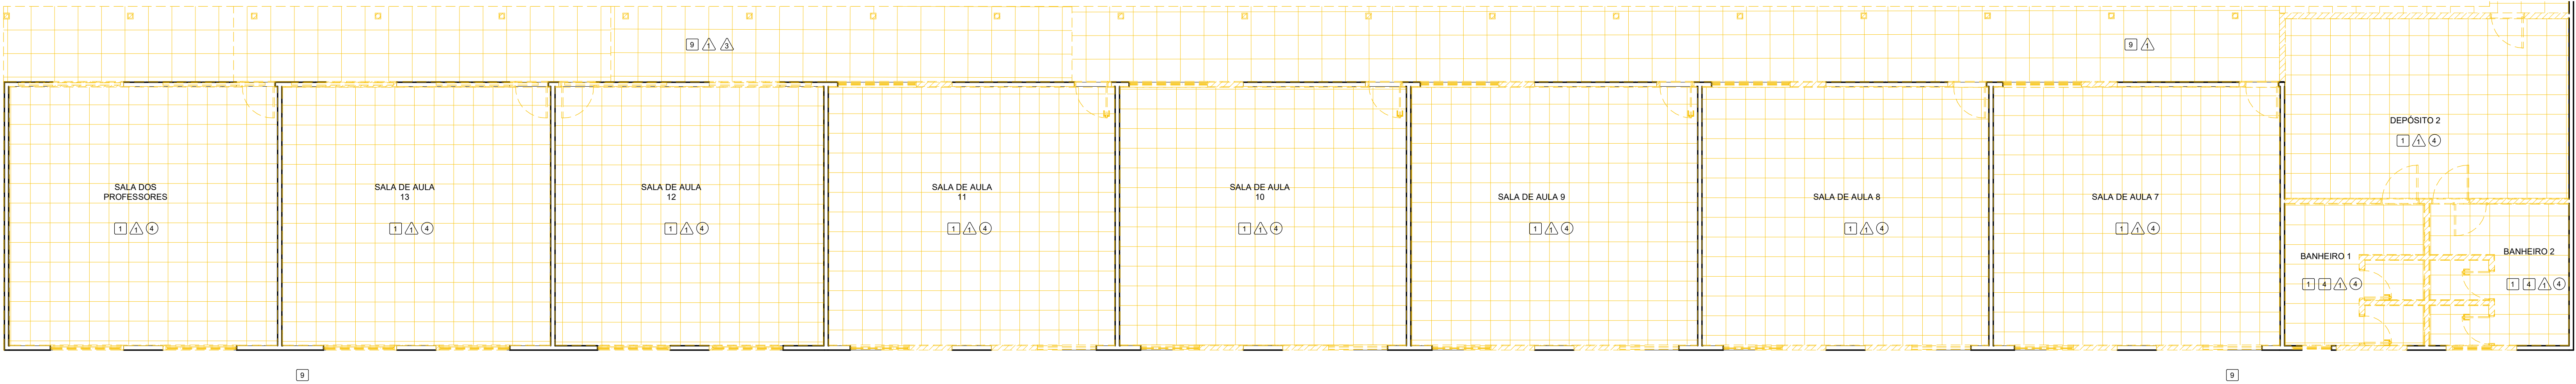


6 PAV. TÉRREO DEMOLIÇÃO FASE 2

1 : 75

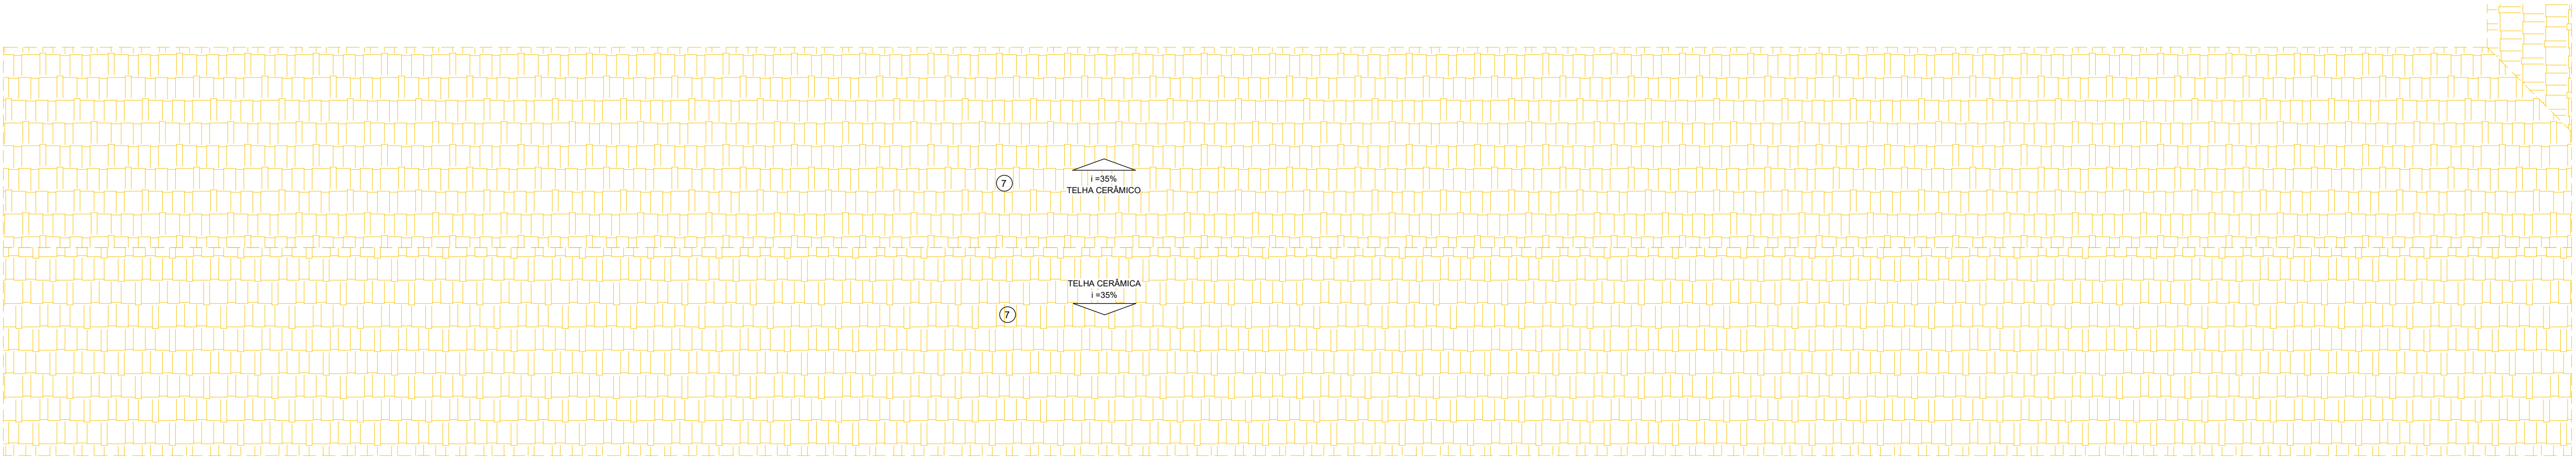


3 COBERTURA DEMOLIÇÃO FASE 2

1 : 100

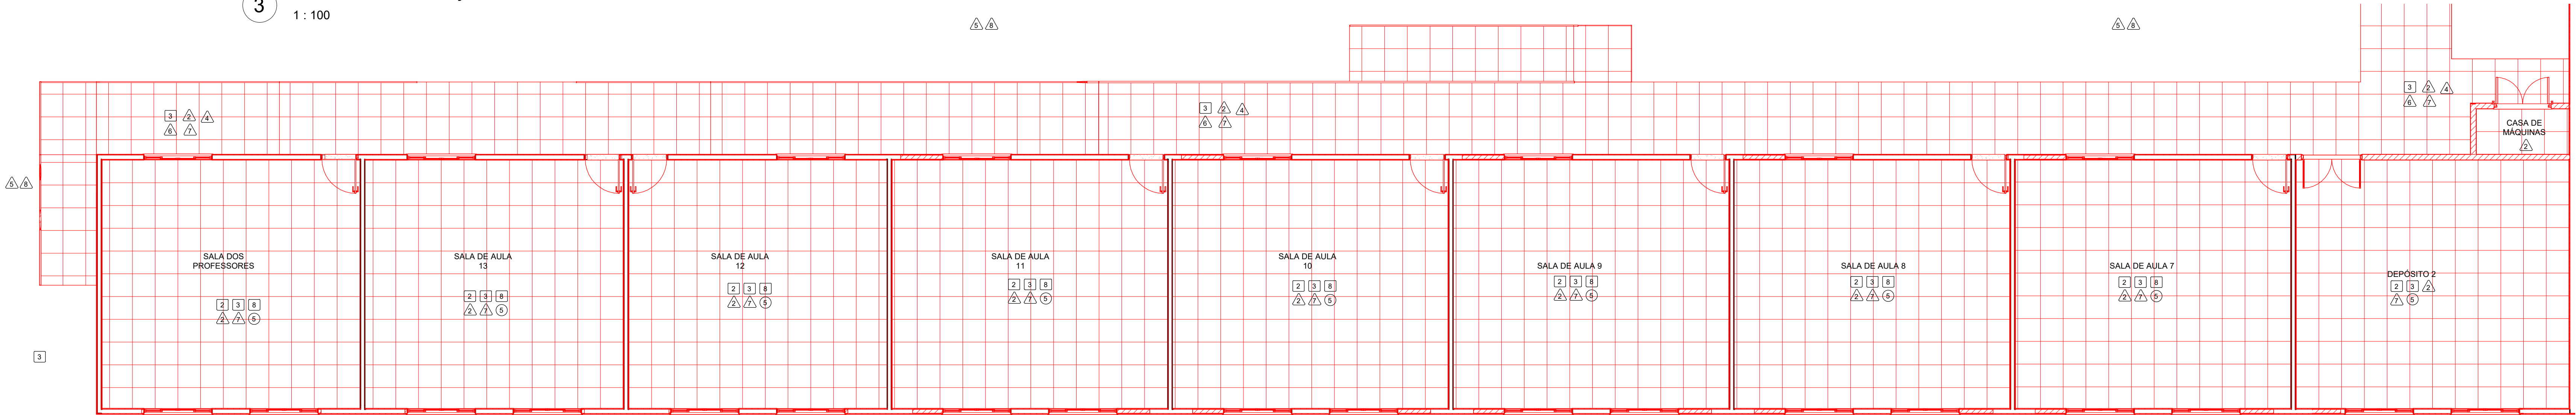

7 PAV. TÉRREO CONSTRUÇÃO FASE 2

1 : 75

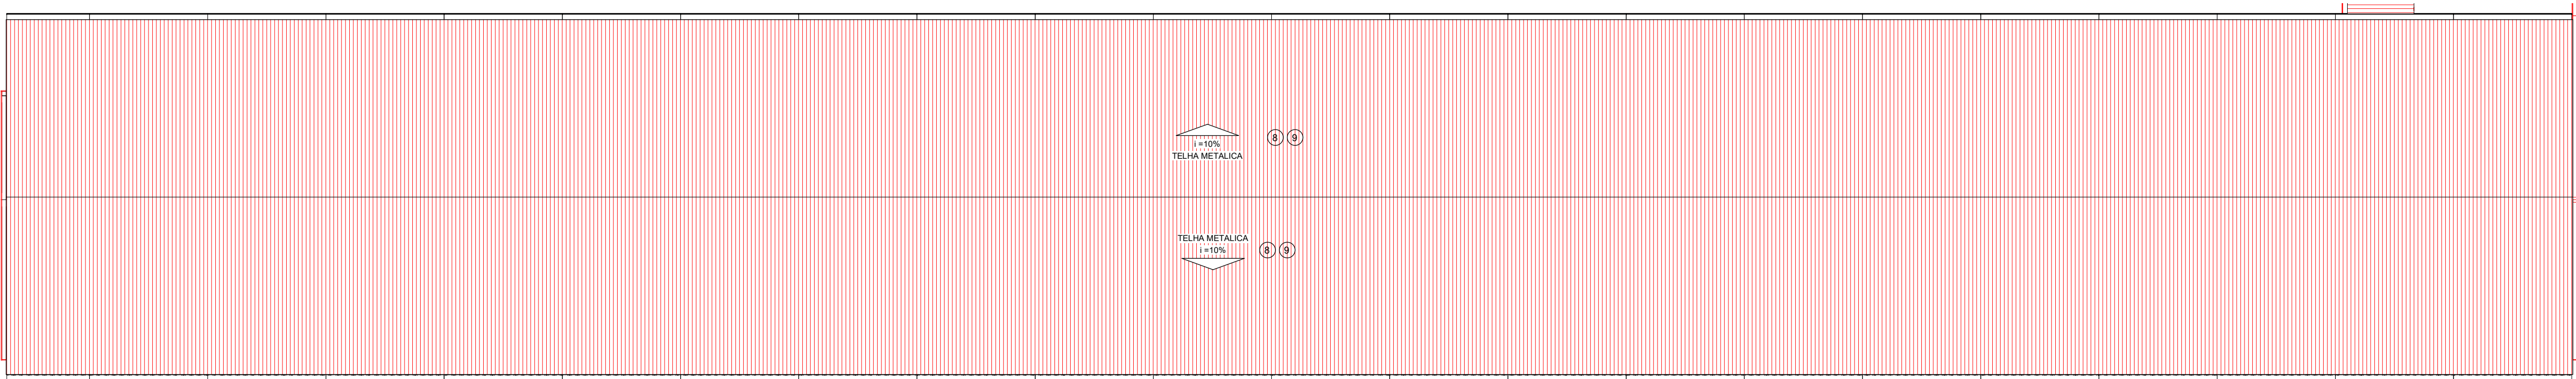

8 COBERTURA CONSTRUÇÃO FASE 2

1 : 100

LEGENDA DE SERVIÇOS	
CONSTRUÇÕES E INSTALAÇÕES	
DEMOLIÇÕES	
DEMOLIÇÃO DE REBOCO	(1)
APLICAÇÃO DE CHAPISCO EQUI MASSA ÚNICA	(2)
PINTURA INTERNA EXTERNA	(3)
REMOÇÃO DE REVESTIMENTO CERÂMICO	(4)
APLICAÇÃO DE REVESTIMENTO CERÂMICO	(5)
REMOÇÃO DE PAREDE DIVISÓRIA	(6)
INSTALAÇÃO DE PAREDE DIVISÓRIA	(7)
INSTALAÇÃO DE RODAPÊ EM MADEIRA	(8)
LIXAMENTO DE PAREDES	(9)
APICAMENTO DE REBOCO	(10)
LIMPEZA DE REVESTIMENTOS	(11)
TROCA DOS REVESTIMENTOS DANIFICADOS	(12)
REMOÇÃO DE PISO E RODAPÊ CERÂMICO	(13)
ASSENTAMENTO DE PISO EM PORCELANATO	(14)
DEMOLIÇÃO DE PISO DE CONCRETO	(15)
EXECUÇÃO DE PISO DE CONCRETO	(16)
PINTURA DE PISO CIMENTADO	(17)
REGULARIZAÇÃO DE PISO	(18)
ASSENTAMENTO DE RODAPÊ EM PORCELANATO	(19)
EXECUÇÃO DE PISO CIMENTADO	(20)
LIMPEZA A JATO	(21)
POLIMENTO DE PISO	(22)
DEMOLIÇÃO DO GESSO DO TETO	(23)
APLICAÇÃO DE GESSO NO TETO	(24)
PINTURA DO TETO	(25)
DEMOLIÇÃO DE FORRO	(26)
INSTALAÇÃO DE FORRO MINERAL	(27)
DEMOLIÇÃO DE LAJE	(28)
REMOÇÃO DA COBERTURA (ESTRUTURA E TELHAMENTO)	(29)
EXECUÇÃO DE ESTRUTURA METÁLICA	(30)
INSTALAÇÃO DE TELHAMENTO METÁLICO	(31)
LIXAMENTO DE TETO	(32)

NOTAS:

- MEDIDAS E NÍVEIS EM METROS;
- VERIFICAR DETALHES CONSTRUTIVOS PERTINENTES NO MEMORIAL DESCRITIVO;
- A REGULARIZAÇÃO DO PISO DA VARANDA DEVERÁ SER REALIZADO CONFORME OS PROJETOS ESPECÍFICOS E NÍVEIS IN LOCO;
- AS RAMPAS DEVERÃO SER EXECUTADAS CONFORME OS NÍVEIS DO PISO E DE ACORDO COM A NBR 9050/2020;
- AS ALTERAÇÕES NESTE PROJETO SOMENTE COM AUTORIZAÇÃO EXPRESSA DA FISCALIZAÇÃO E DA EMPRESA PROJETISTA.

REFERÊNCIAS:

- PLANILHA DE QUANTITATIVOS;
- MEMORIAL DESCRITIVO E ESPECIFICAÇÕES TÉCNICAS.

REV. 00	08/08/22	EMIÇÃO INICIAL	DAC
REVISÃO	DATA	DESCRIÇÃO	RESP.
PROJETO		COORDENADOR DE PROJETOS PEDRO HENRIQUE JUSTINIANO ENO CIVIL	
		COORDENADOR DE PROJETOS ALOISIO CAETANO FERREIRA CREA: MG-97.132/D	
Rua Miguel Viana, n° 81, Sala 12 Bairro Morro Chic CEP: 37500-080 - Itajubá / MG Tel: (35) 3623-5720 www.dacengenharia.com.br		RESPONSÁVEL TÉCNICO ENO CIVIL FLÁVIA C. BARBOSA CREA: MG-187.842/D	
PROJETO		ENO CIVIL THAIS VIVIANE COIMBRA	
DESENHO		DAVI AUGUSTO DA SILVA	
REFERENCIAL			
REFORMA E AMPLIAÇÃO DA E.M. DR. JOSÉ RIBEIRO DE CARVALHO			
ENDEREÇO RUA DAS HORTÊNCIAS - B CONJ. H. R. DAS MARGARIDAS SANTA RITA DO SAPUCAÍ - MINAS GERAIS		DISCIPLINA ARQUITETÔNICO	
ASSUNTO FASE 2 - PLANTA BAIXA - DEMOLIÇÃO E CONSTRUÇÃO E TABELA DE SERVIÇOS		FASE DO PROJETO EXECUTIVO	
DATA INICIAL 08/08/2022		FOLHA Nº 03/04	
ESCALA INDICADA		REVISOÃO REV.00	
DAC-PMSRS-JRC-FSII-PE-ARQ-R00.RVT			