




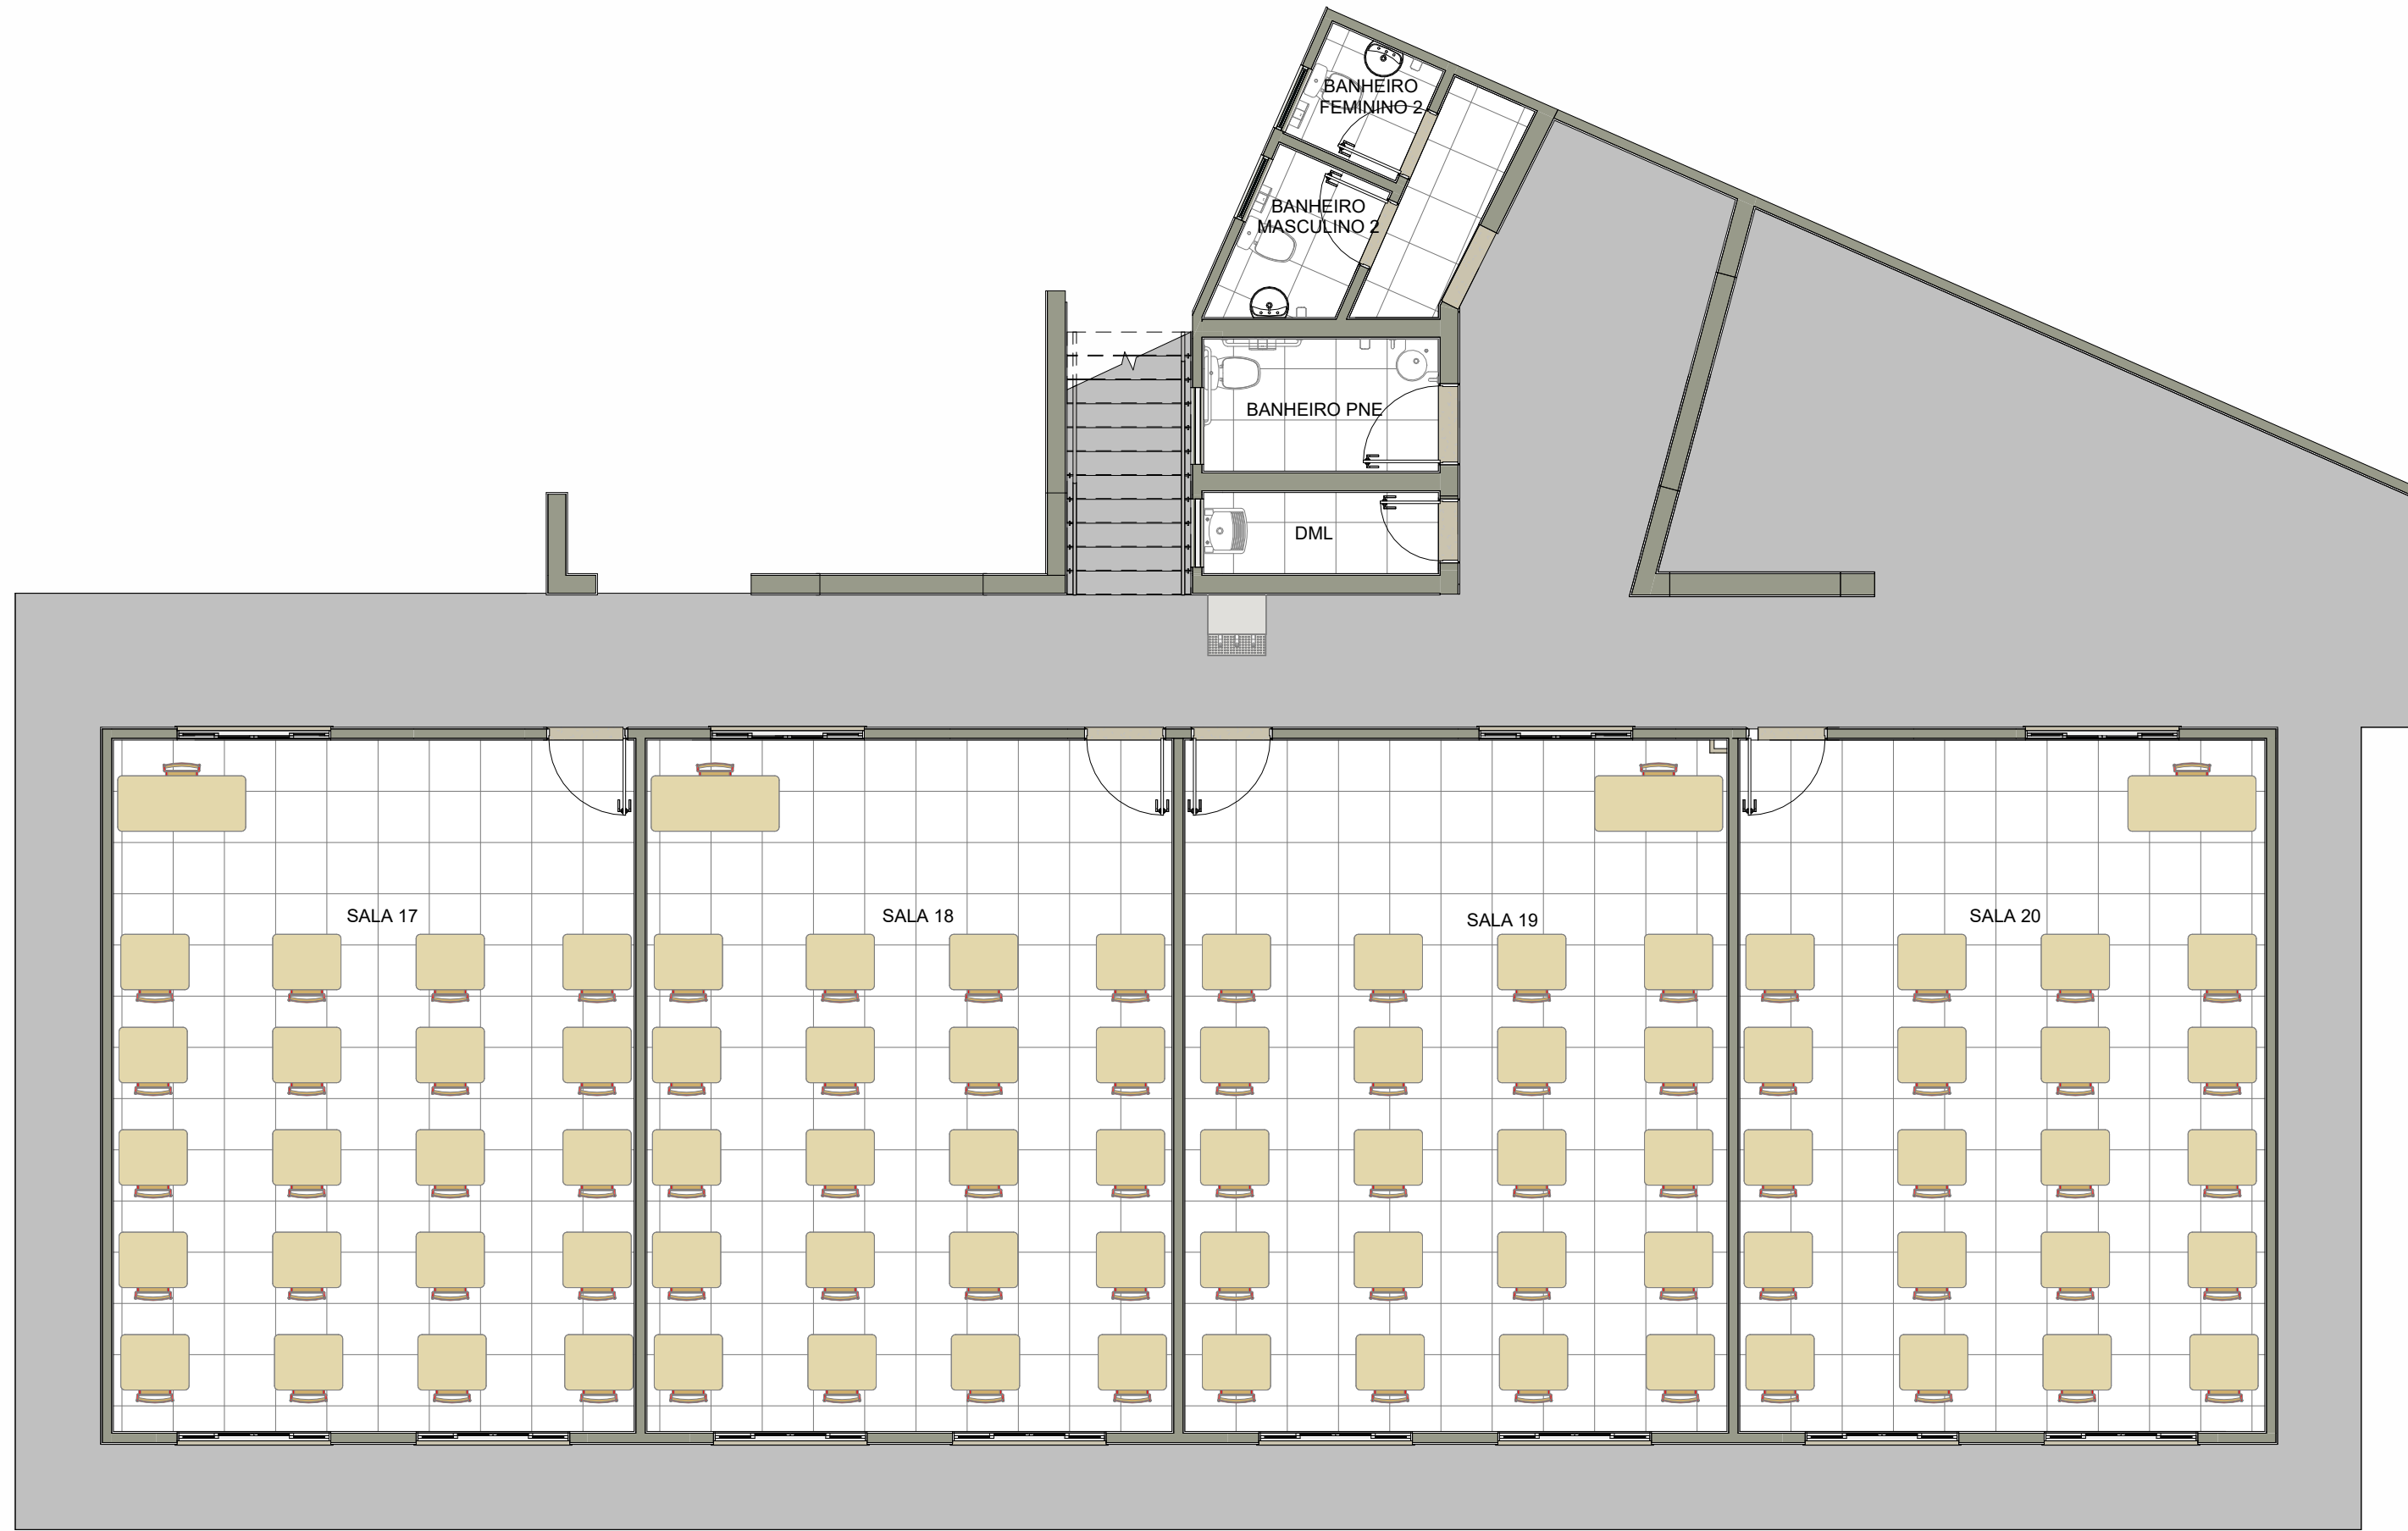


1 PLANTA LAYOUT FASE 3
1 : 75

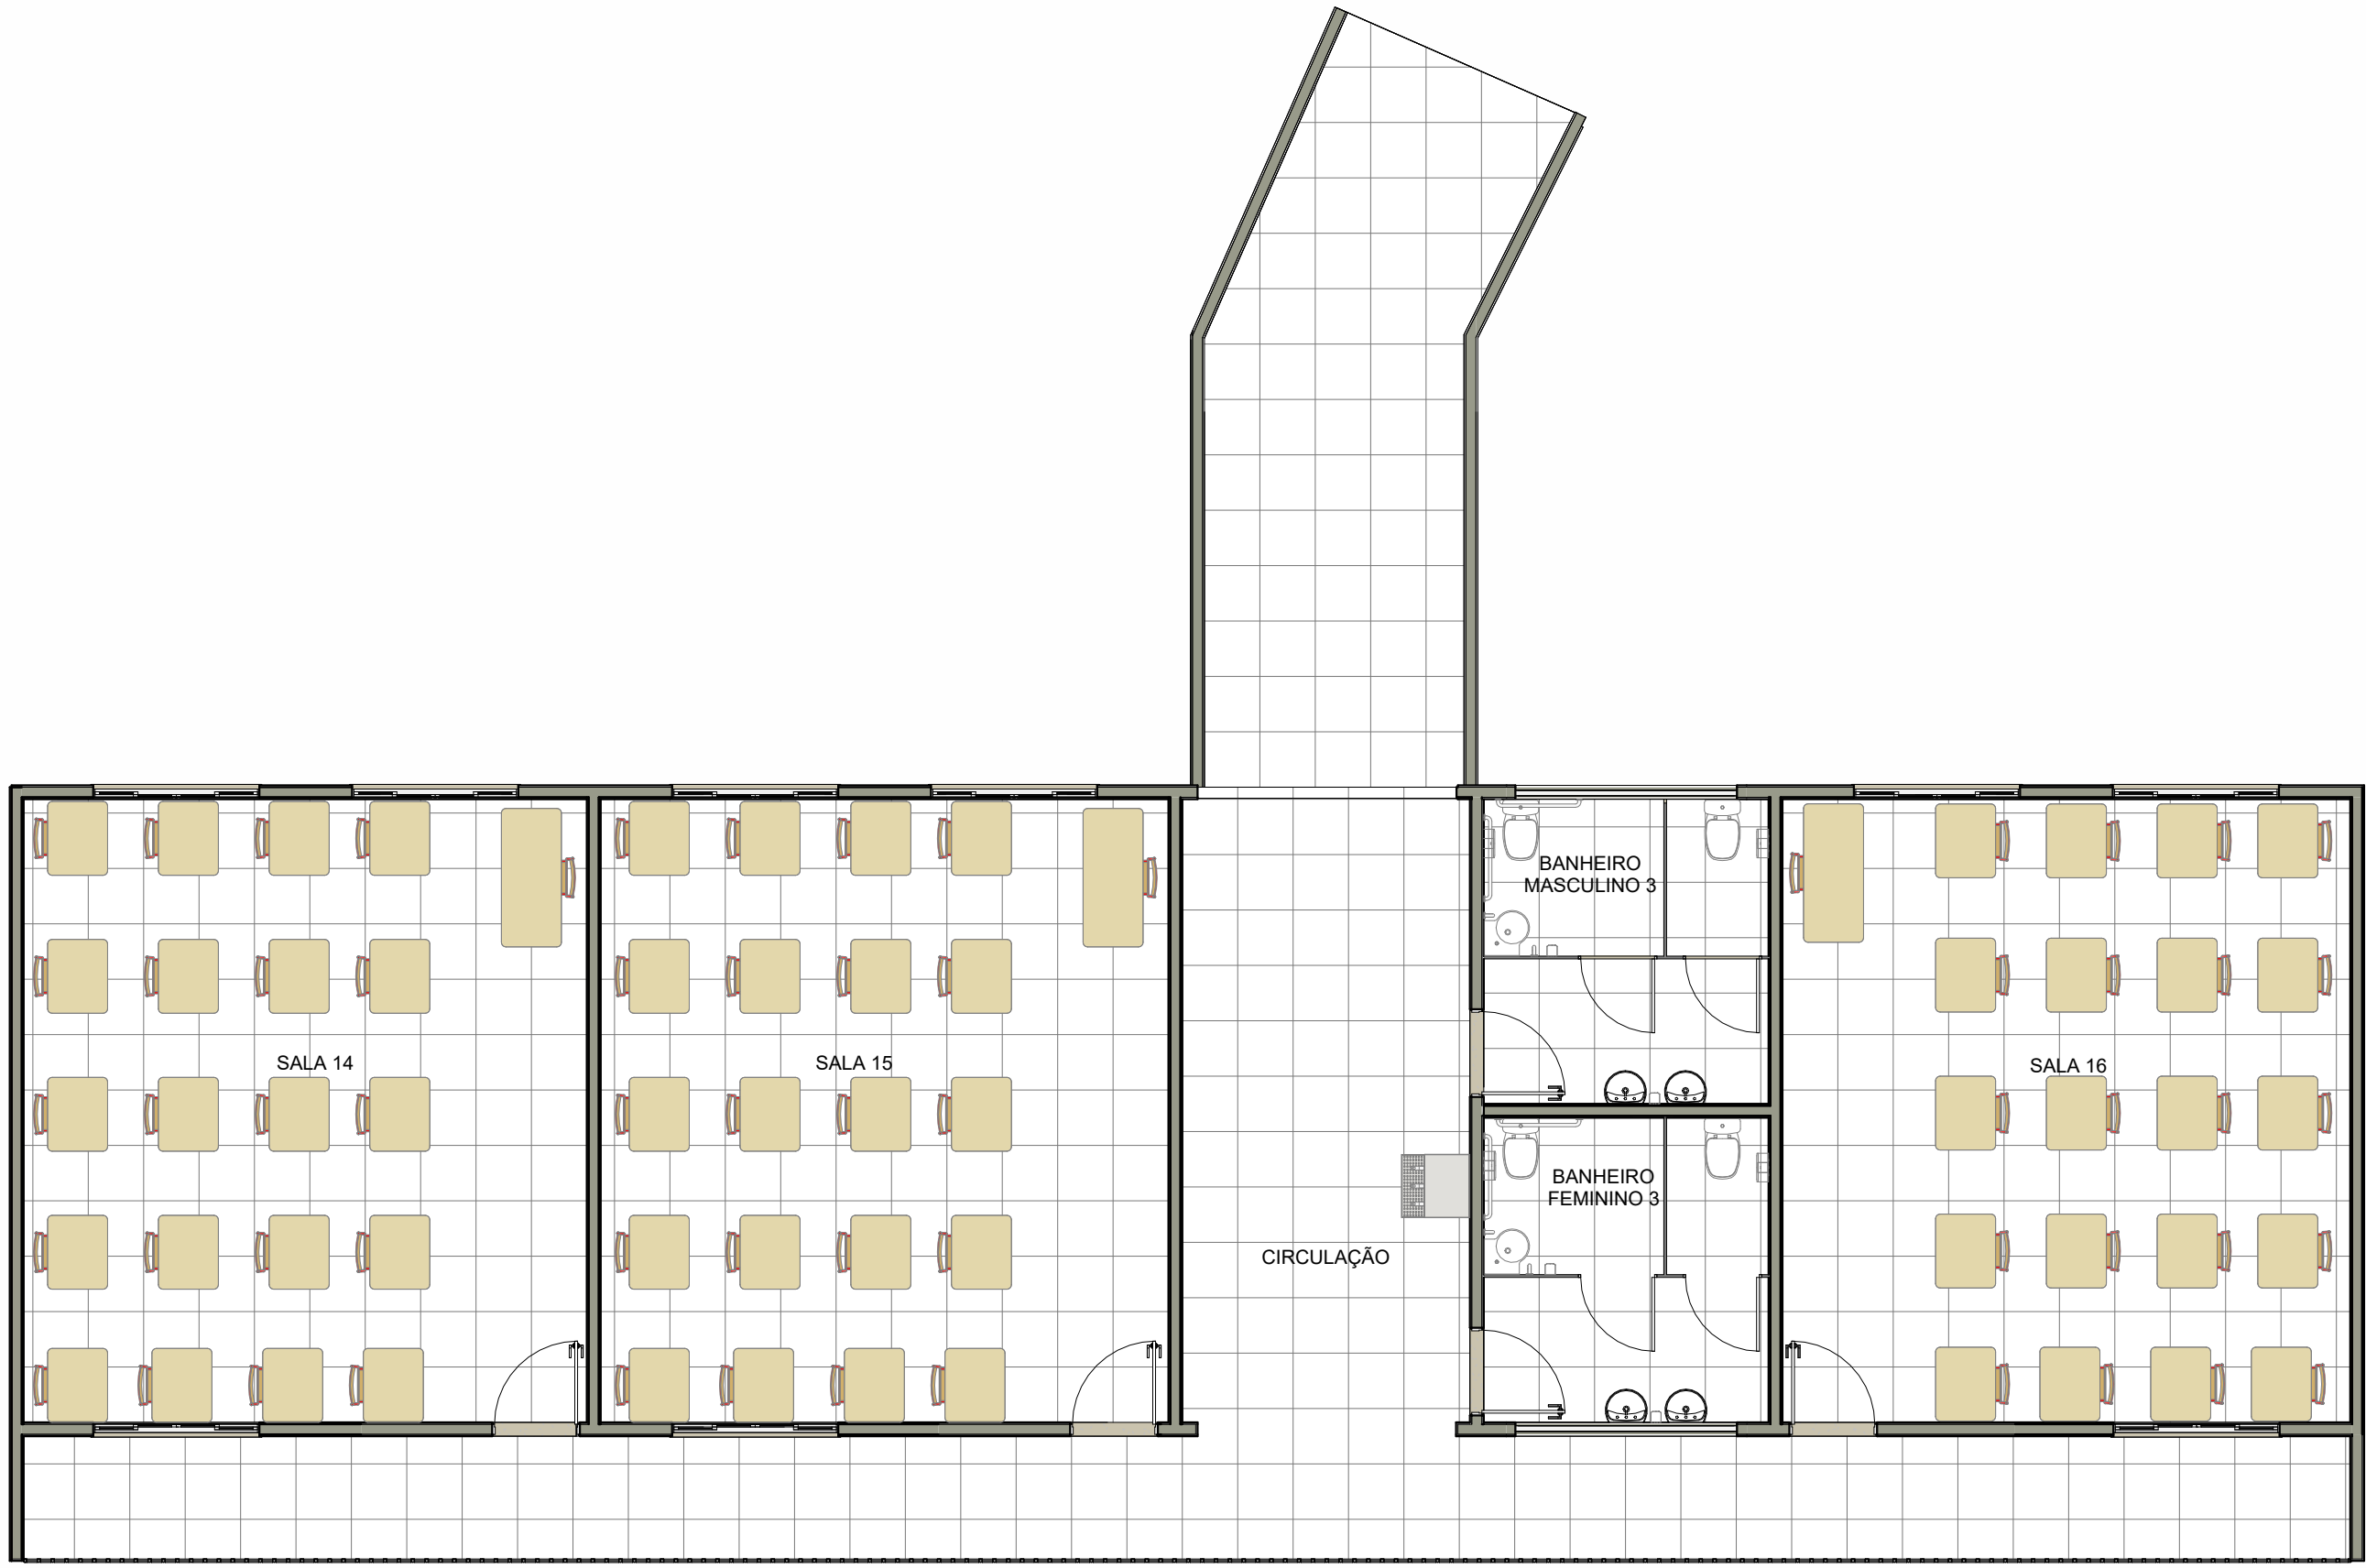

2 PLANTA LAYOUT SUP. FASE 3
1 : 75

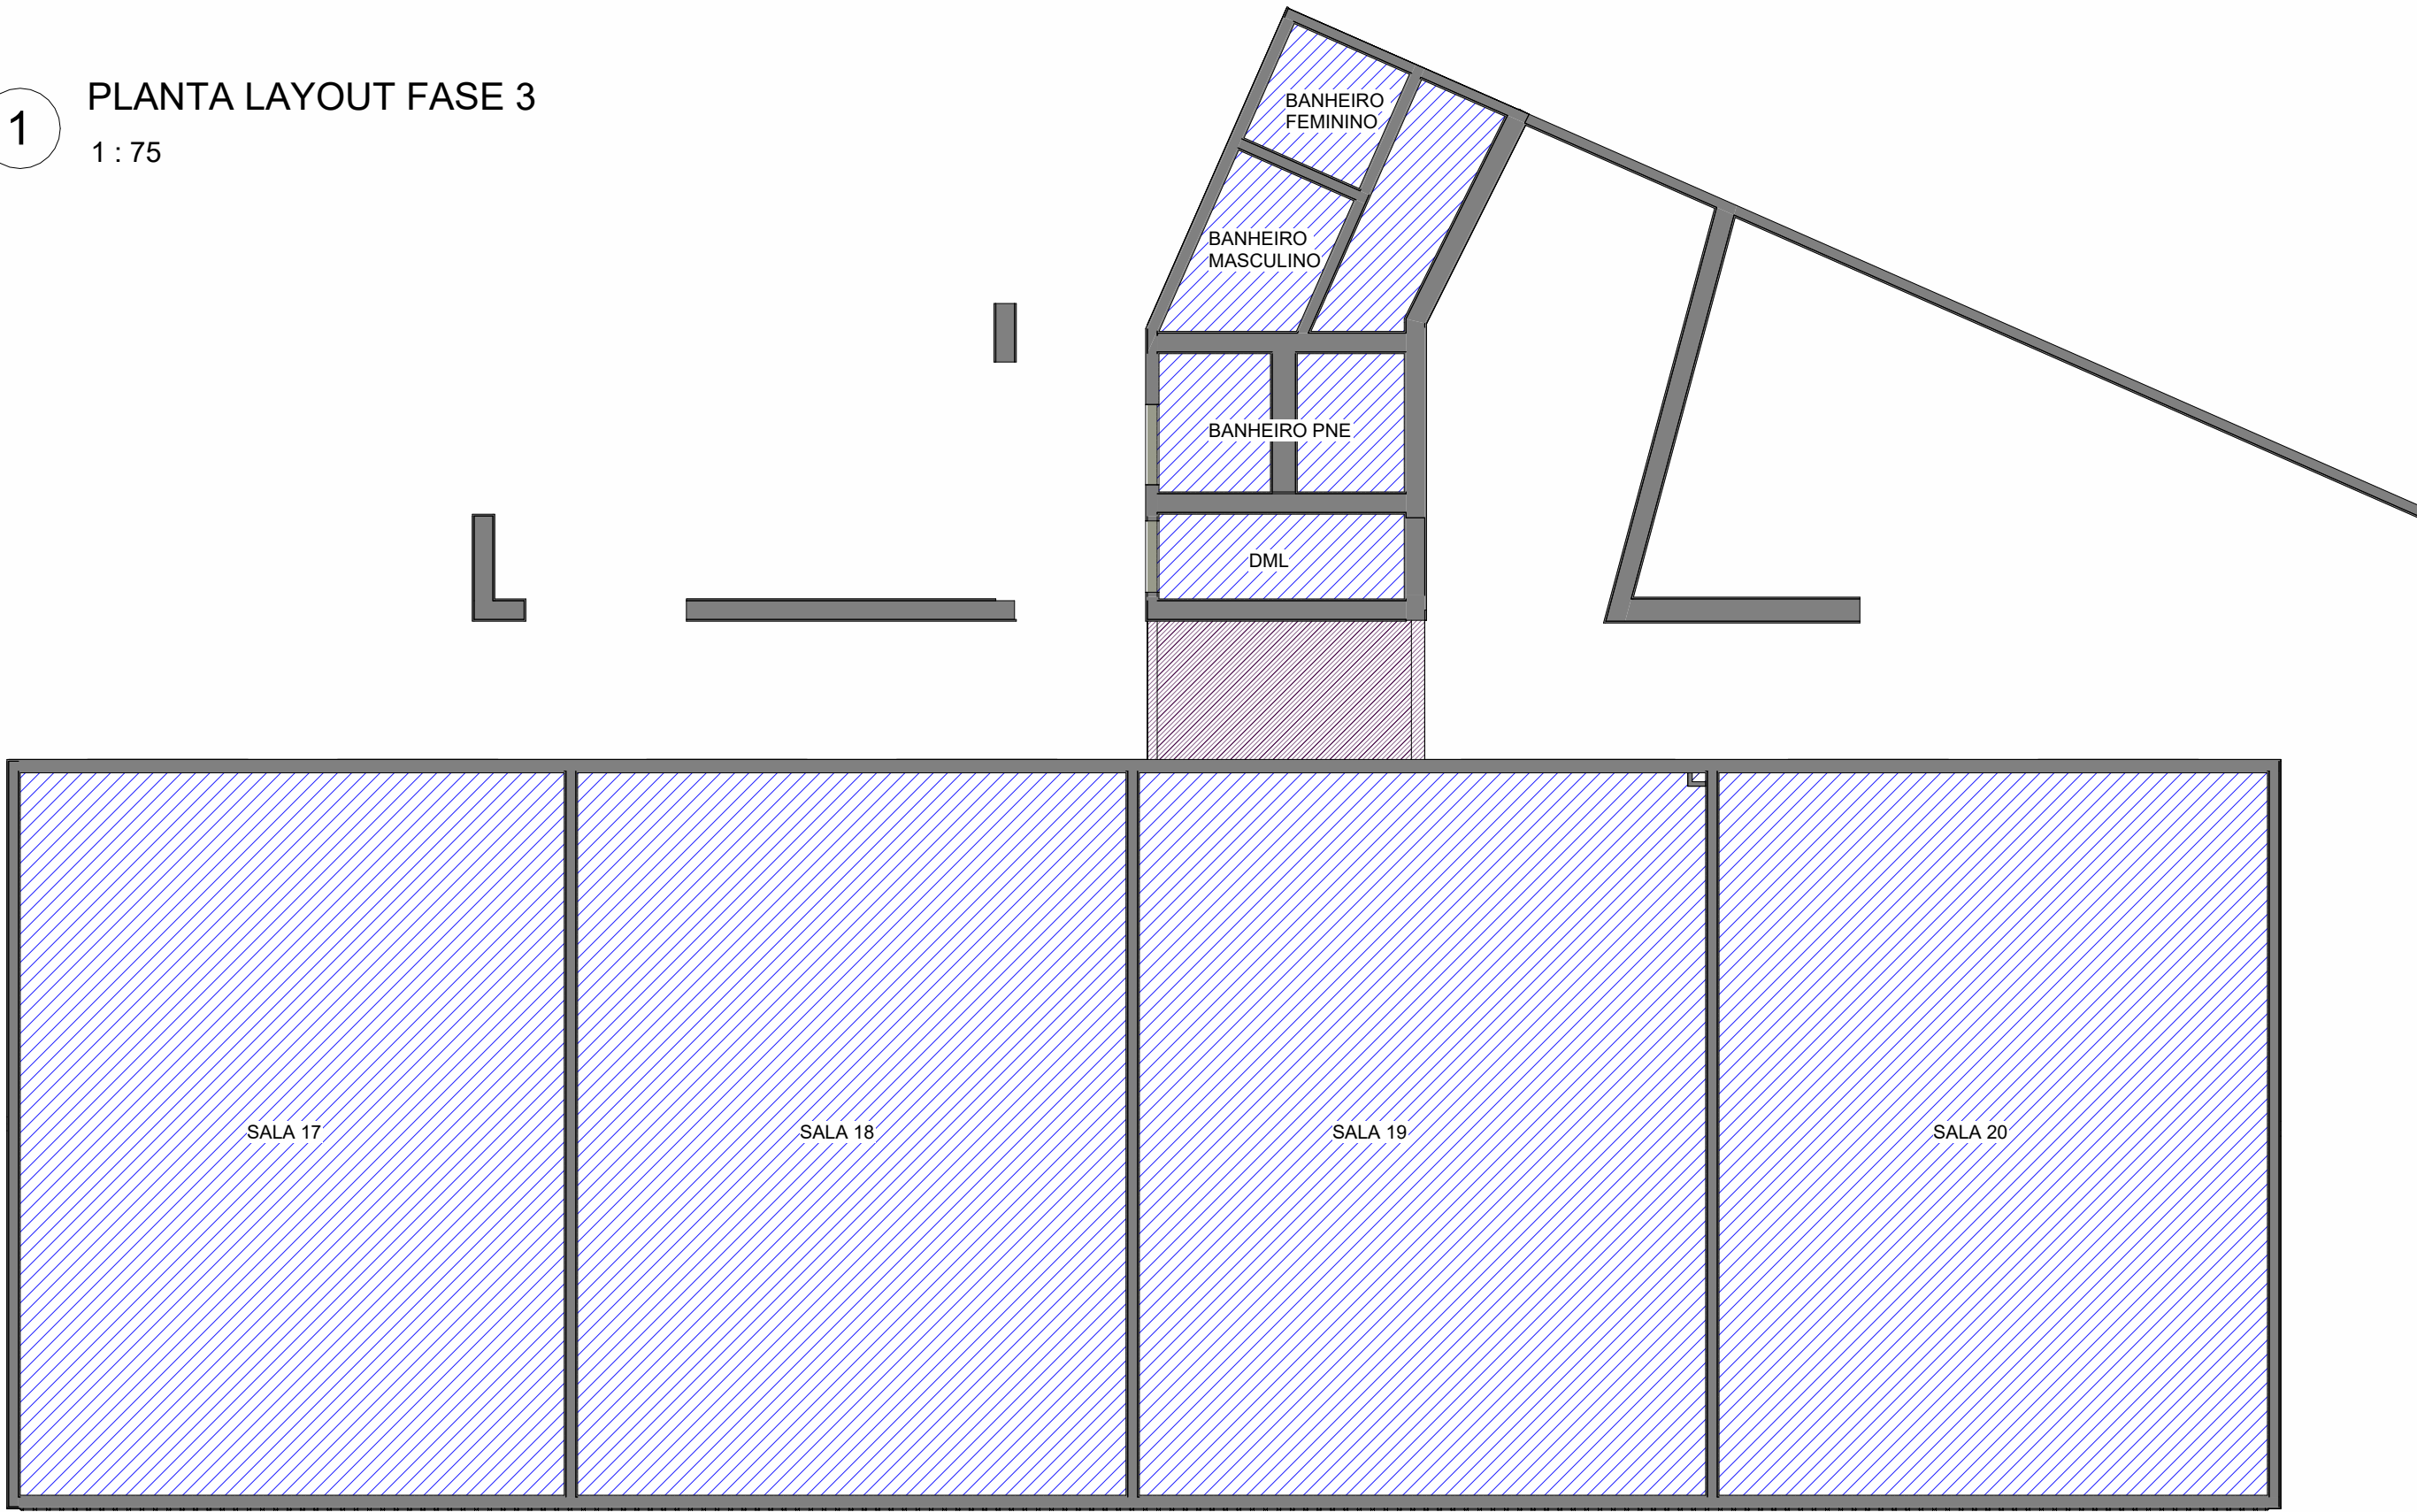


5 PLANTA DE FORRO TÉRREO FASE 3
1 : 75

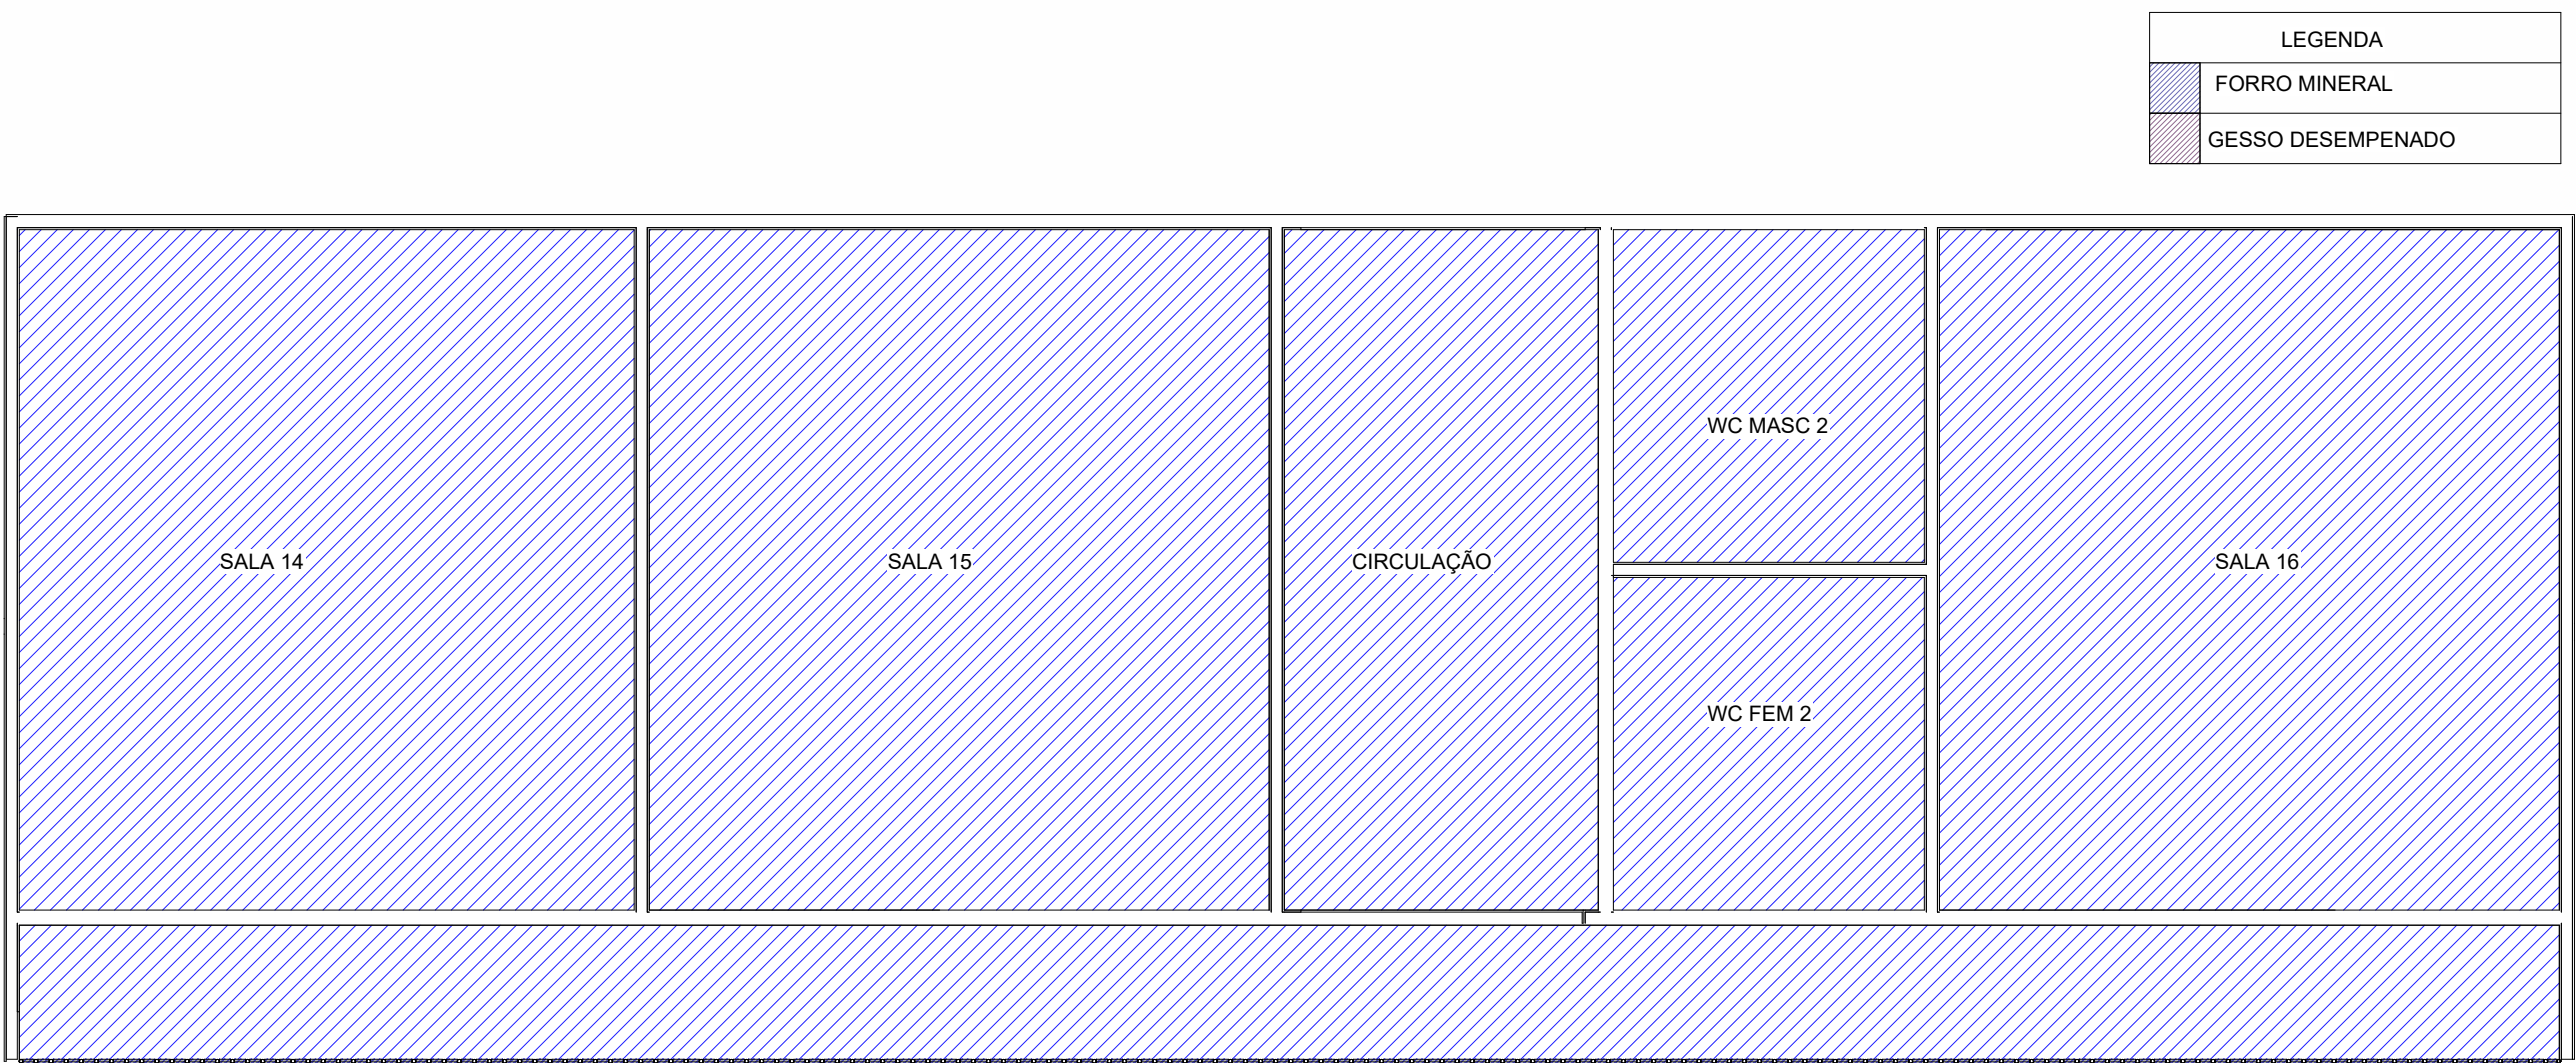

6 PLANTA DE FORRO SUPERIOR FASE 3
1 : 75


LEGENDA
FORRO MINERAL
GESSO DESEMPENADO

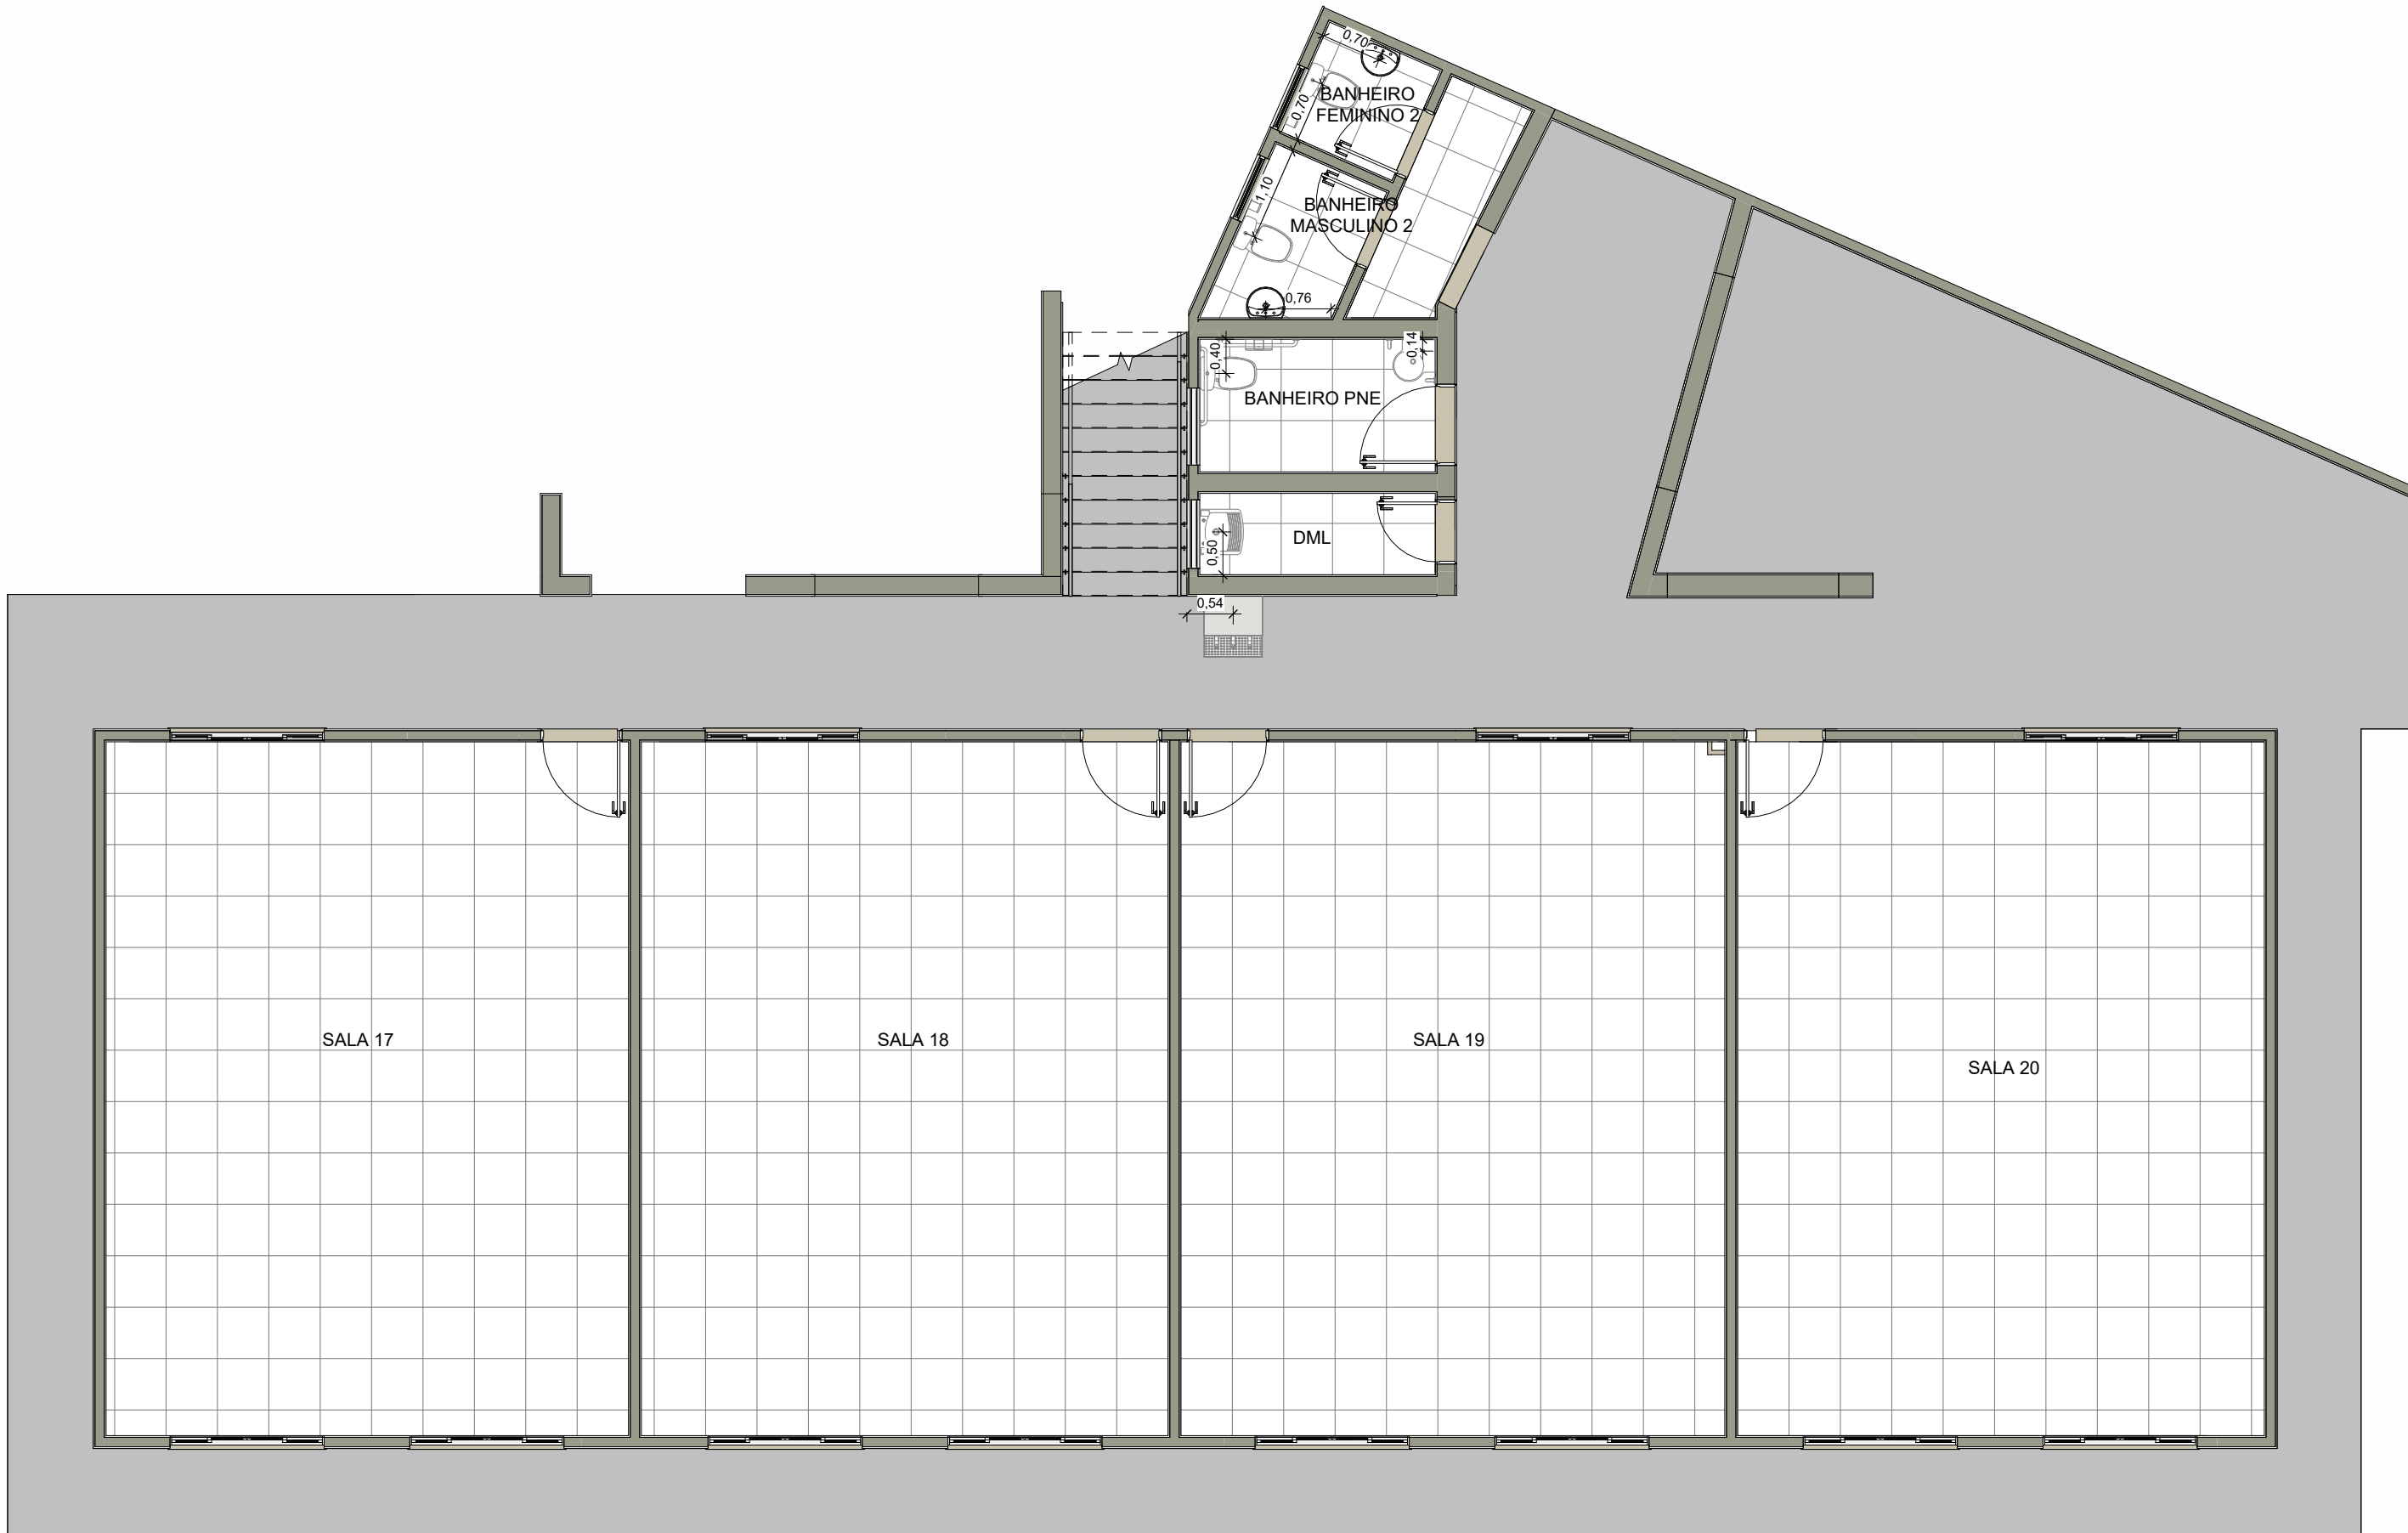


8 PLANTA DE EIXO FASE 3
1 : 75




9 PLANTA DE EIXO SUP. FASE 3
1 : 75

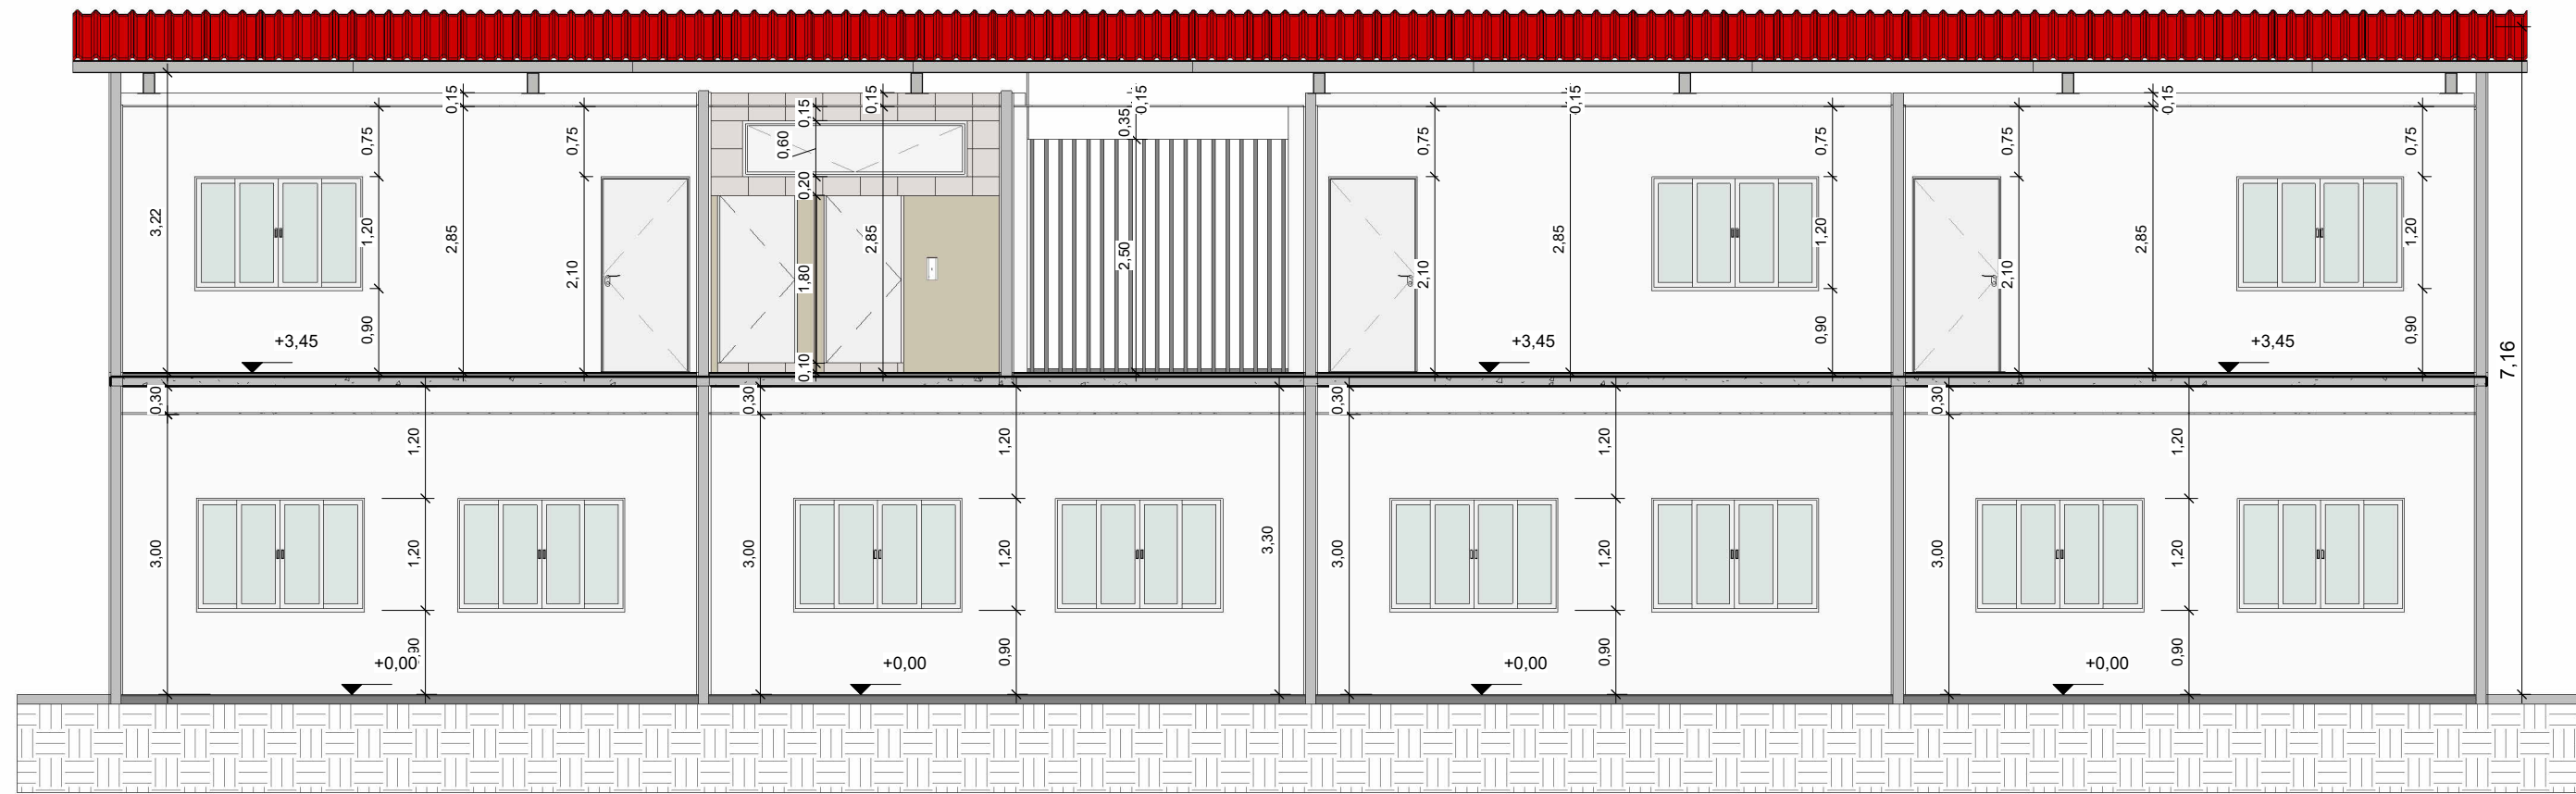


3 Corte DD
1 : 75

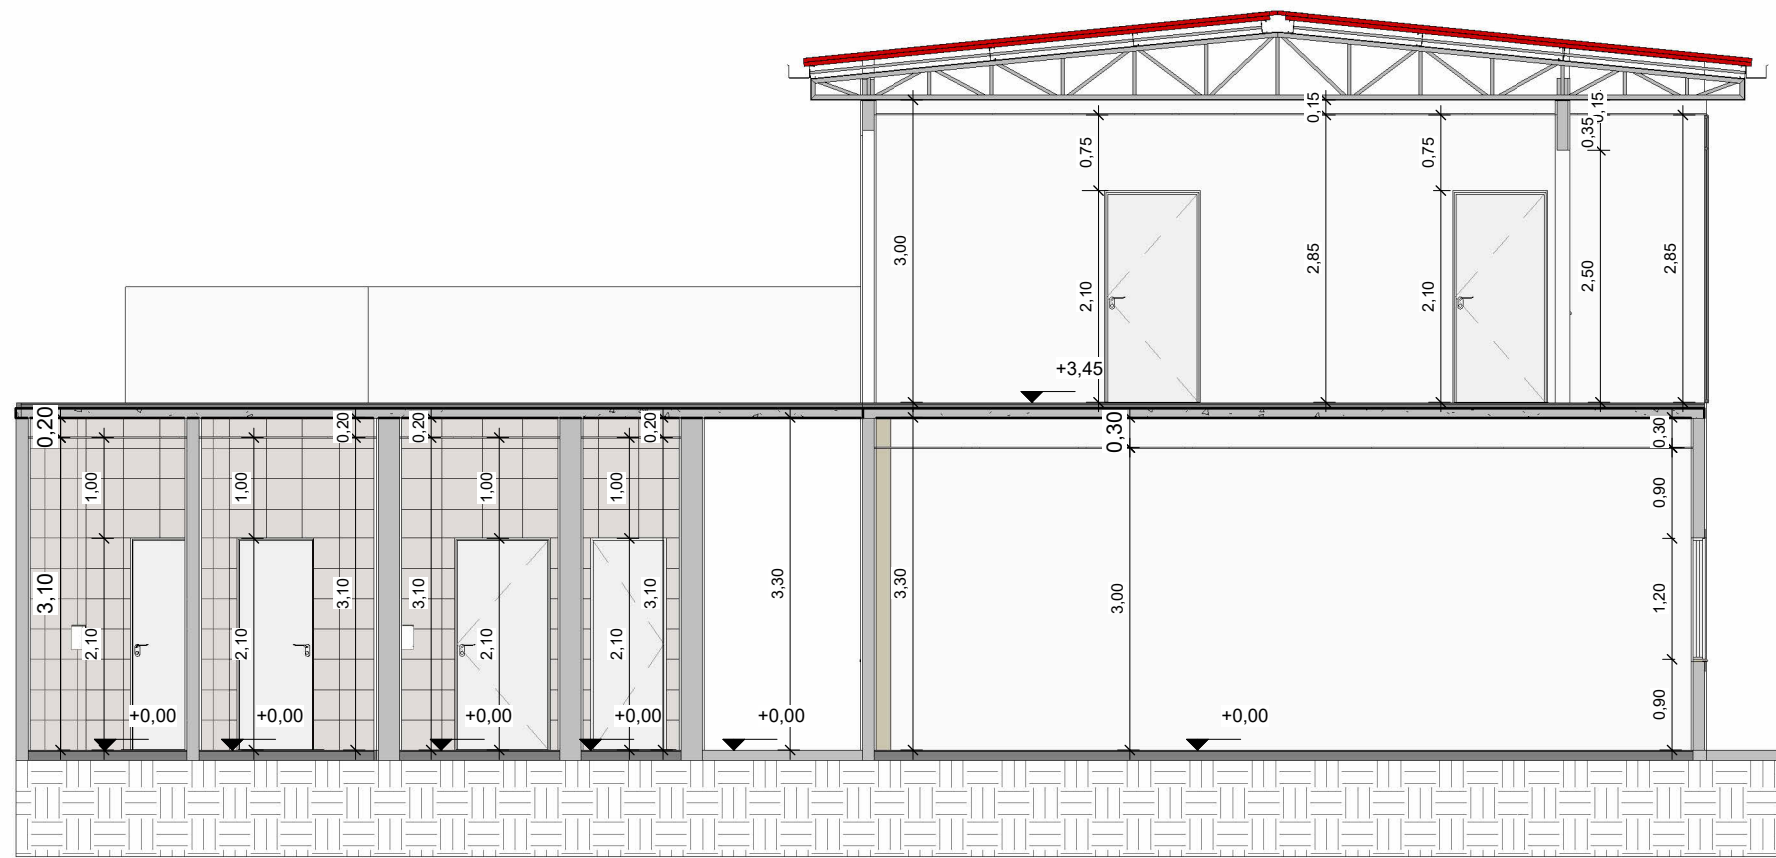

4 Corte EE
1 : 75

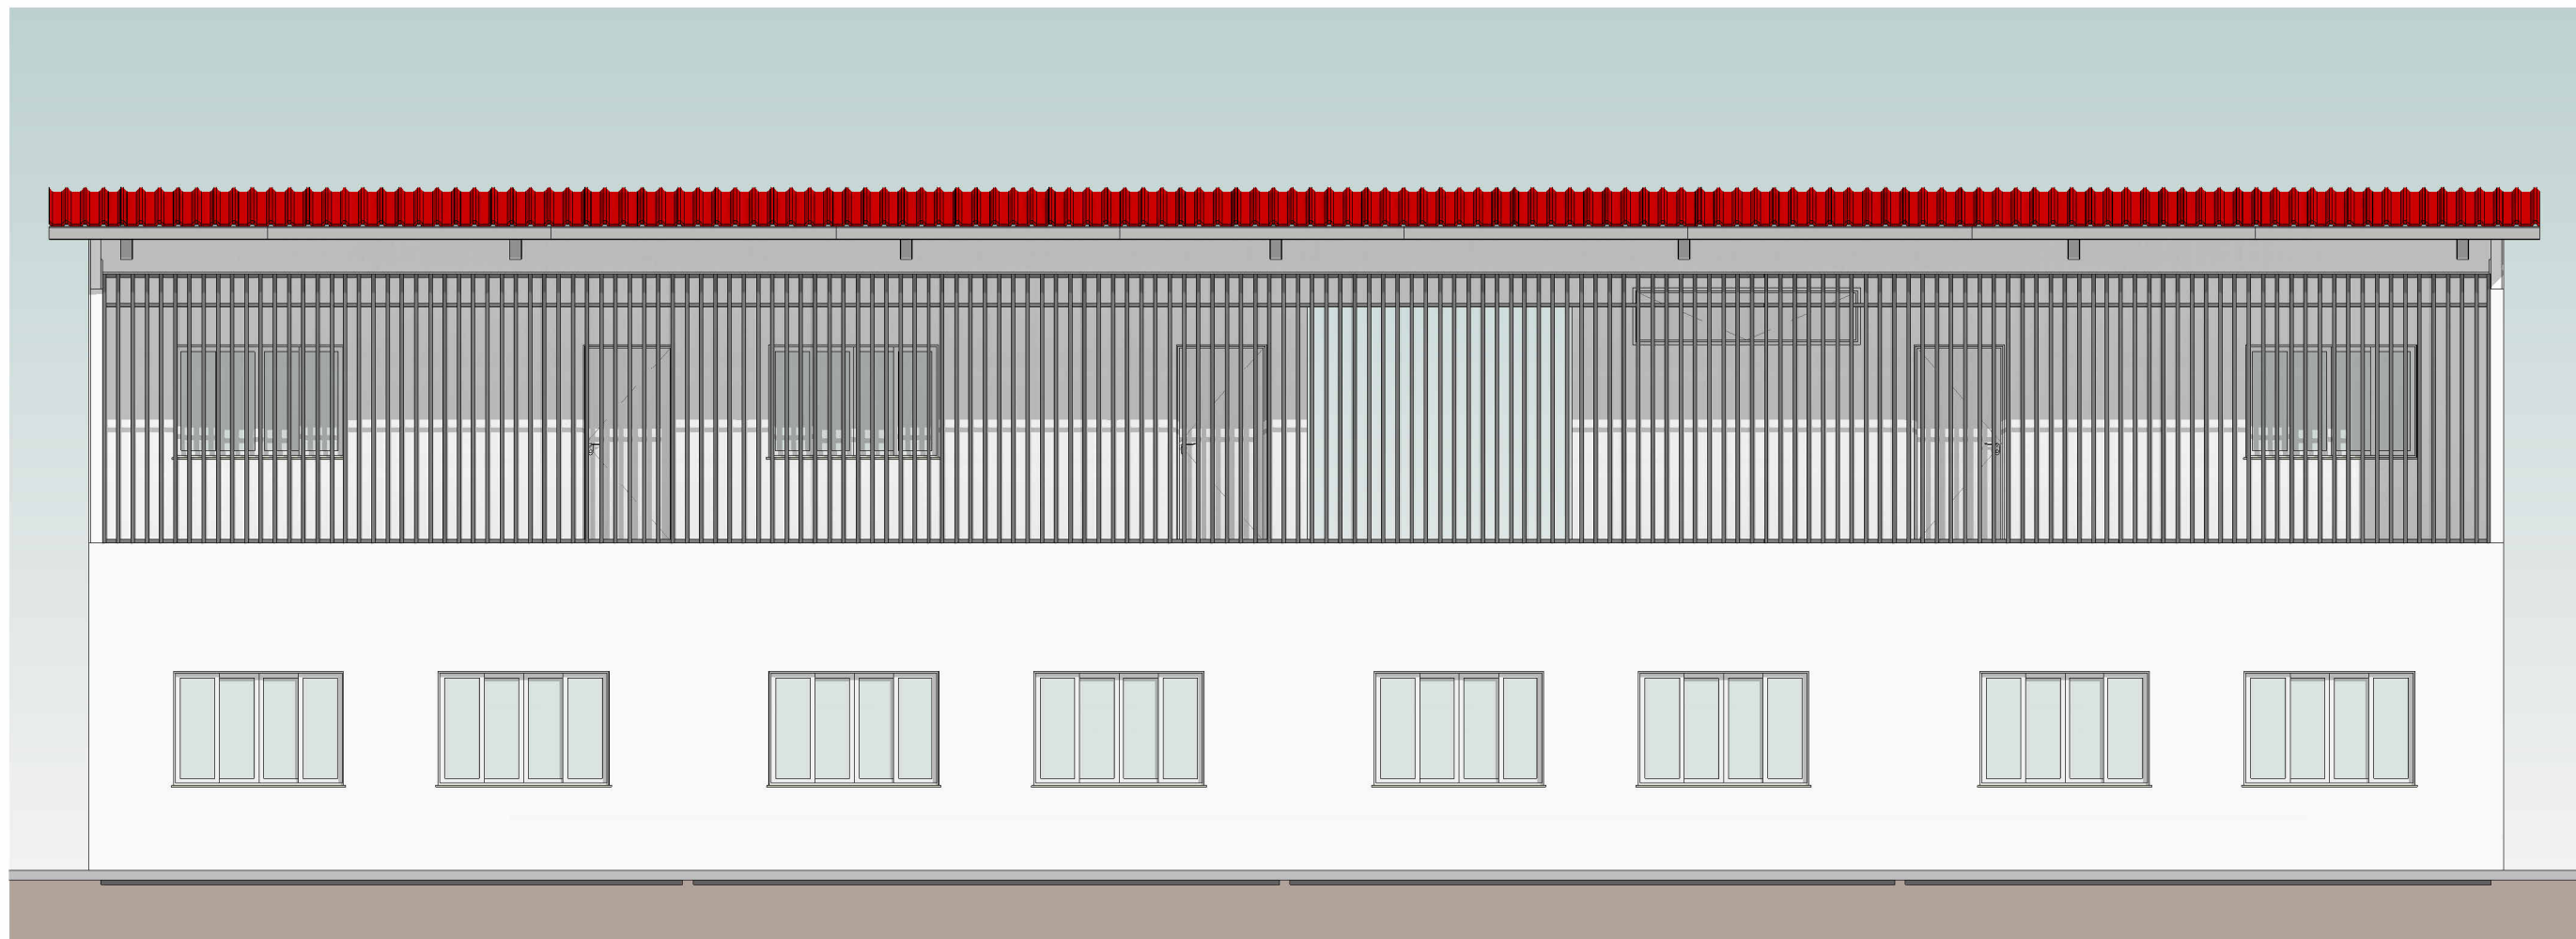

7 FACHADA FASE 3
1 : 75

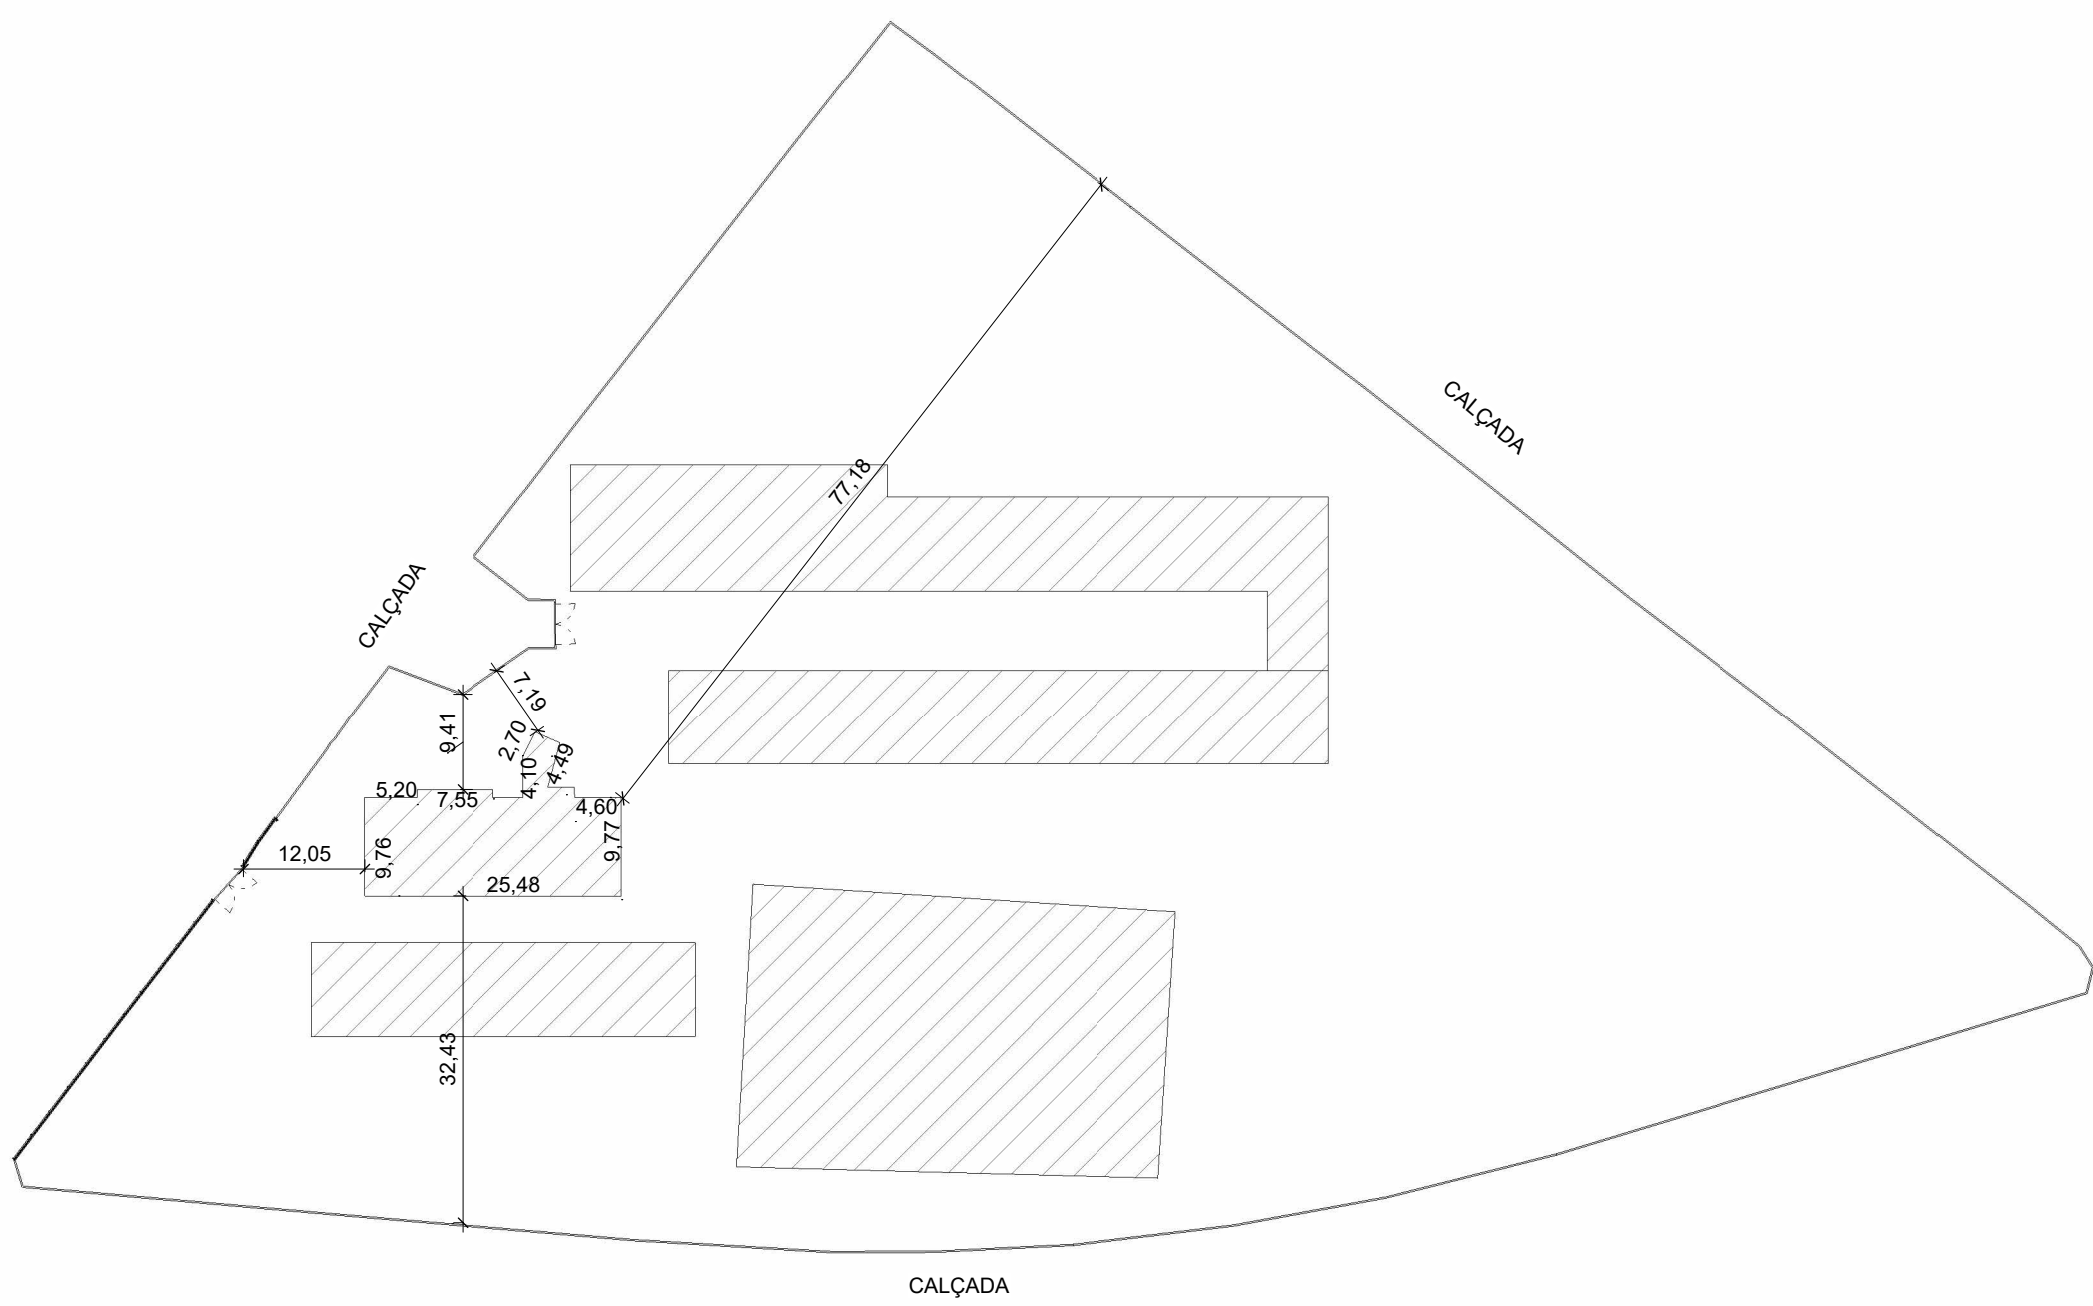

10 LOCAÇÃO FASE 3
1 : 750

NOTAS:

- MEDIDAS E NÍVEIS EM METROS;
- VERIFICAR DETALHES CONSTRUTIVOS PERTINENTES NO MEMORIAL DESCRITIVO;
- AS ALTERAÇÕES NESTE PROJETO SOMENTE COM AUTORIZAÇÃO EXPRESSA DA FISCALIZAÇÃO E DA EMPRESA PROJETISTA;

REFERÊNCIAS:

- PLANILHA DE QUANTITATIVOS;
- MEMORIAL DESCRITIVO E ESPECIFICAÇÕES TÉCNICAS.

REV. 00	08/08/22	EMISSÃO INICIAL	DAC
REVISÃO	DATA	DESCRIÇÃO	RESP.
PROJETO			
RUA MIGUEL VIANA, n° 81, Sala 12 Bairro: Monte Chic CEP: 37500-080 - Itajubá / MG Tel: (35) 3623-5720 www.dacengenharia.com.br			
GERÊNCIA DE PROJETOS			
PEDRO HENRIQUE JUSTINIANO ENO CIVIL			
COORDENAÇÃO DE PROJETOS			
ALDIRIO CANTANO FERREIRA CREA: MG-87.1320			
RESPONSÁVEL TÉCNICO			
ENO CIVIL FLAVIA C. BARBOSA CREA: MG-187.8420			
PROJETO			
ENO CIVIL THAIS VIVIANE COMBIRA			
TÉCNICO			
DAVI AUGUSTO DA SILVA			
SUPLENTE			
REFORMA E AMPLIAÇÃO DA E.M. DR. JOSÉ RIBEIRO DE CARVALHO			
RUA DAS HORTÊNCIAS - B CONJ. H. R. DAS MARGARIDAS SANTA RITA DO SAPUCAÍ - MINAS GERAIS			
ASSUNTO			
FASE 3 - PLANTA LAYOUT, FORROS E CORTES, PLANTA EIXOS, FACHADA E LOCAÇÃO			
DATA INICIAL			
08/08/2022			
ESCALA			
INDICADA			
REVISÃO			
REV.00			
DAC-PMRSRS-JRC-FSIII-PE-ARG-R00-RVT			
DISCIPLINA			
ARQUITETÔNICO			
FOLHA Nº			
EXECUTIVO			
FOLHA Nº			
02/06			