



PROJETO ARQUITETÔNICO - REFORMA E AMPLIAÇÃO DA EM DR JOSÉ RIBEIRO DE CARVALHO
ESCALA INDICADA

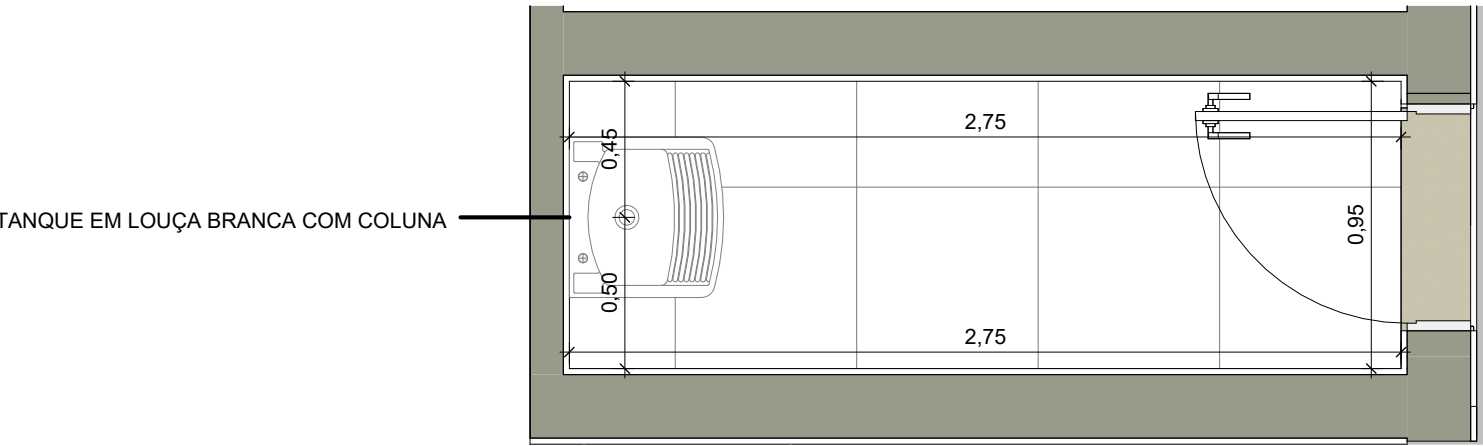


1 DETALHAMENTO - DML FASE 3
1 : 25




5 DETALHAMENTO - BANHEIRO MASCULINO 2
1 : 25

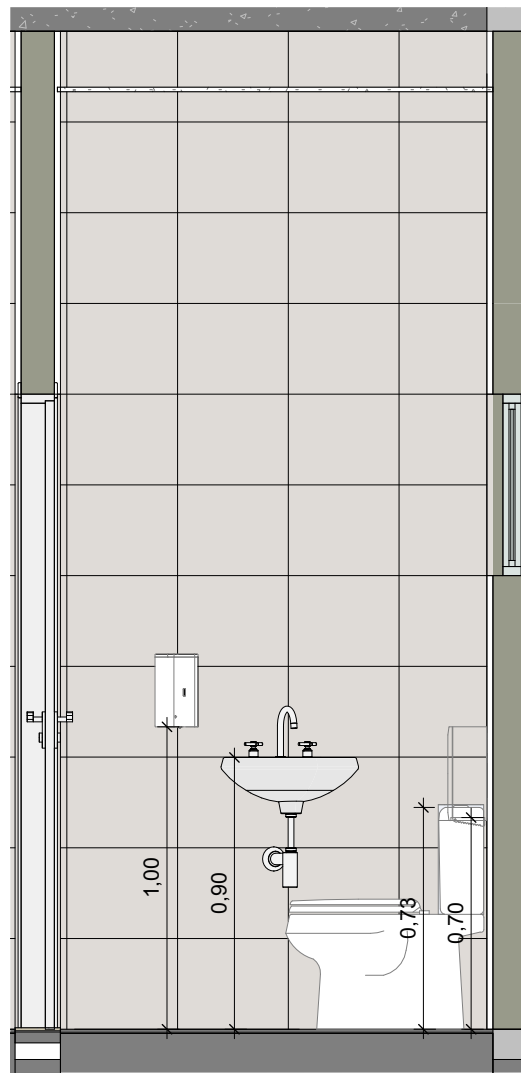


6 DETALHE BANHEIRO MASCULINO 2
1 : 25

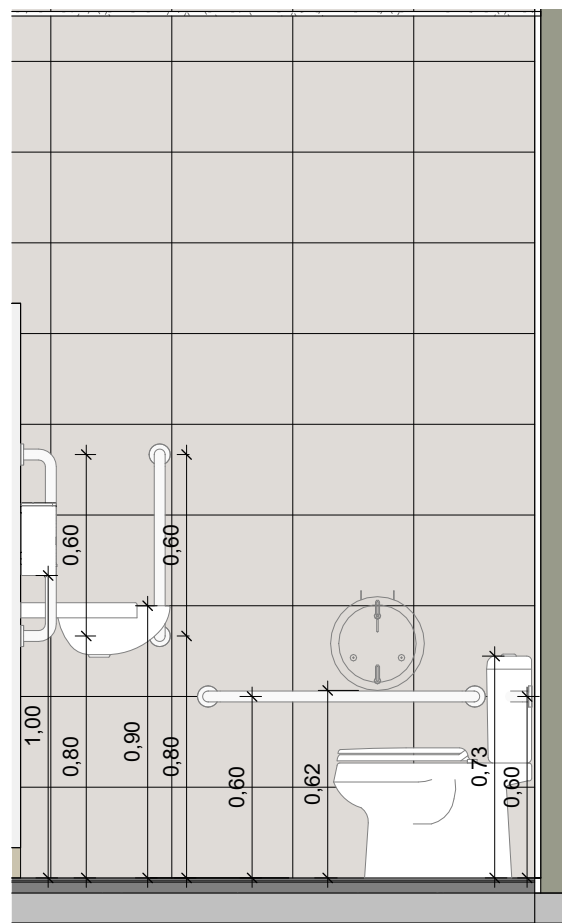


10 DETALHE 3 BANHEIRO MASCULINO 3 E FEMININO 3
1 : 25

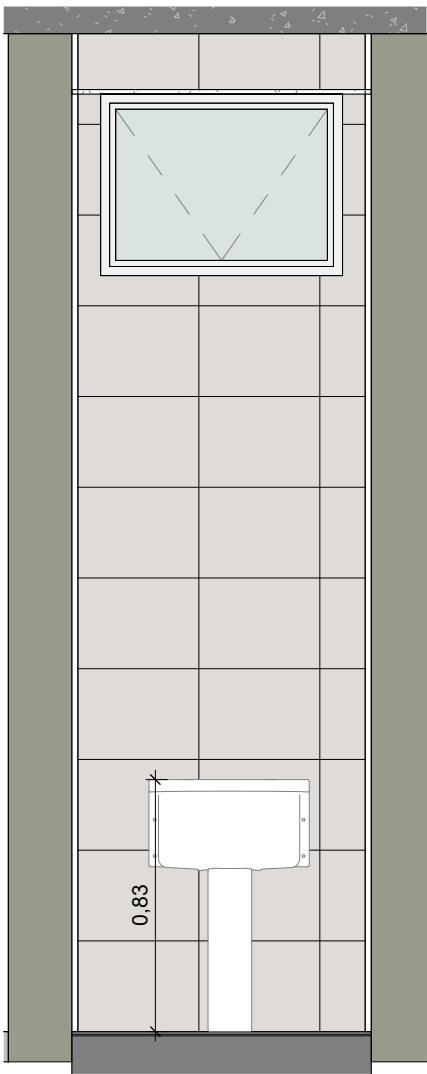


2 DETALHE DML FASE 3
1 : 25

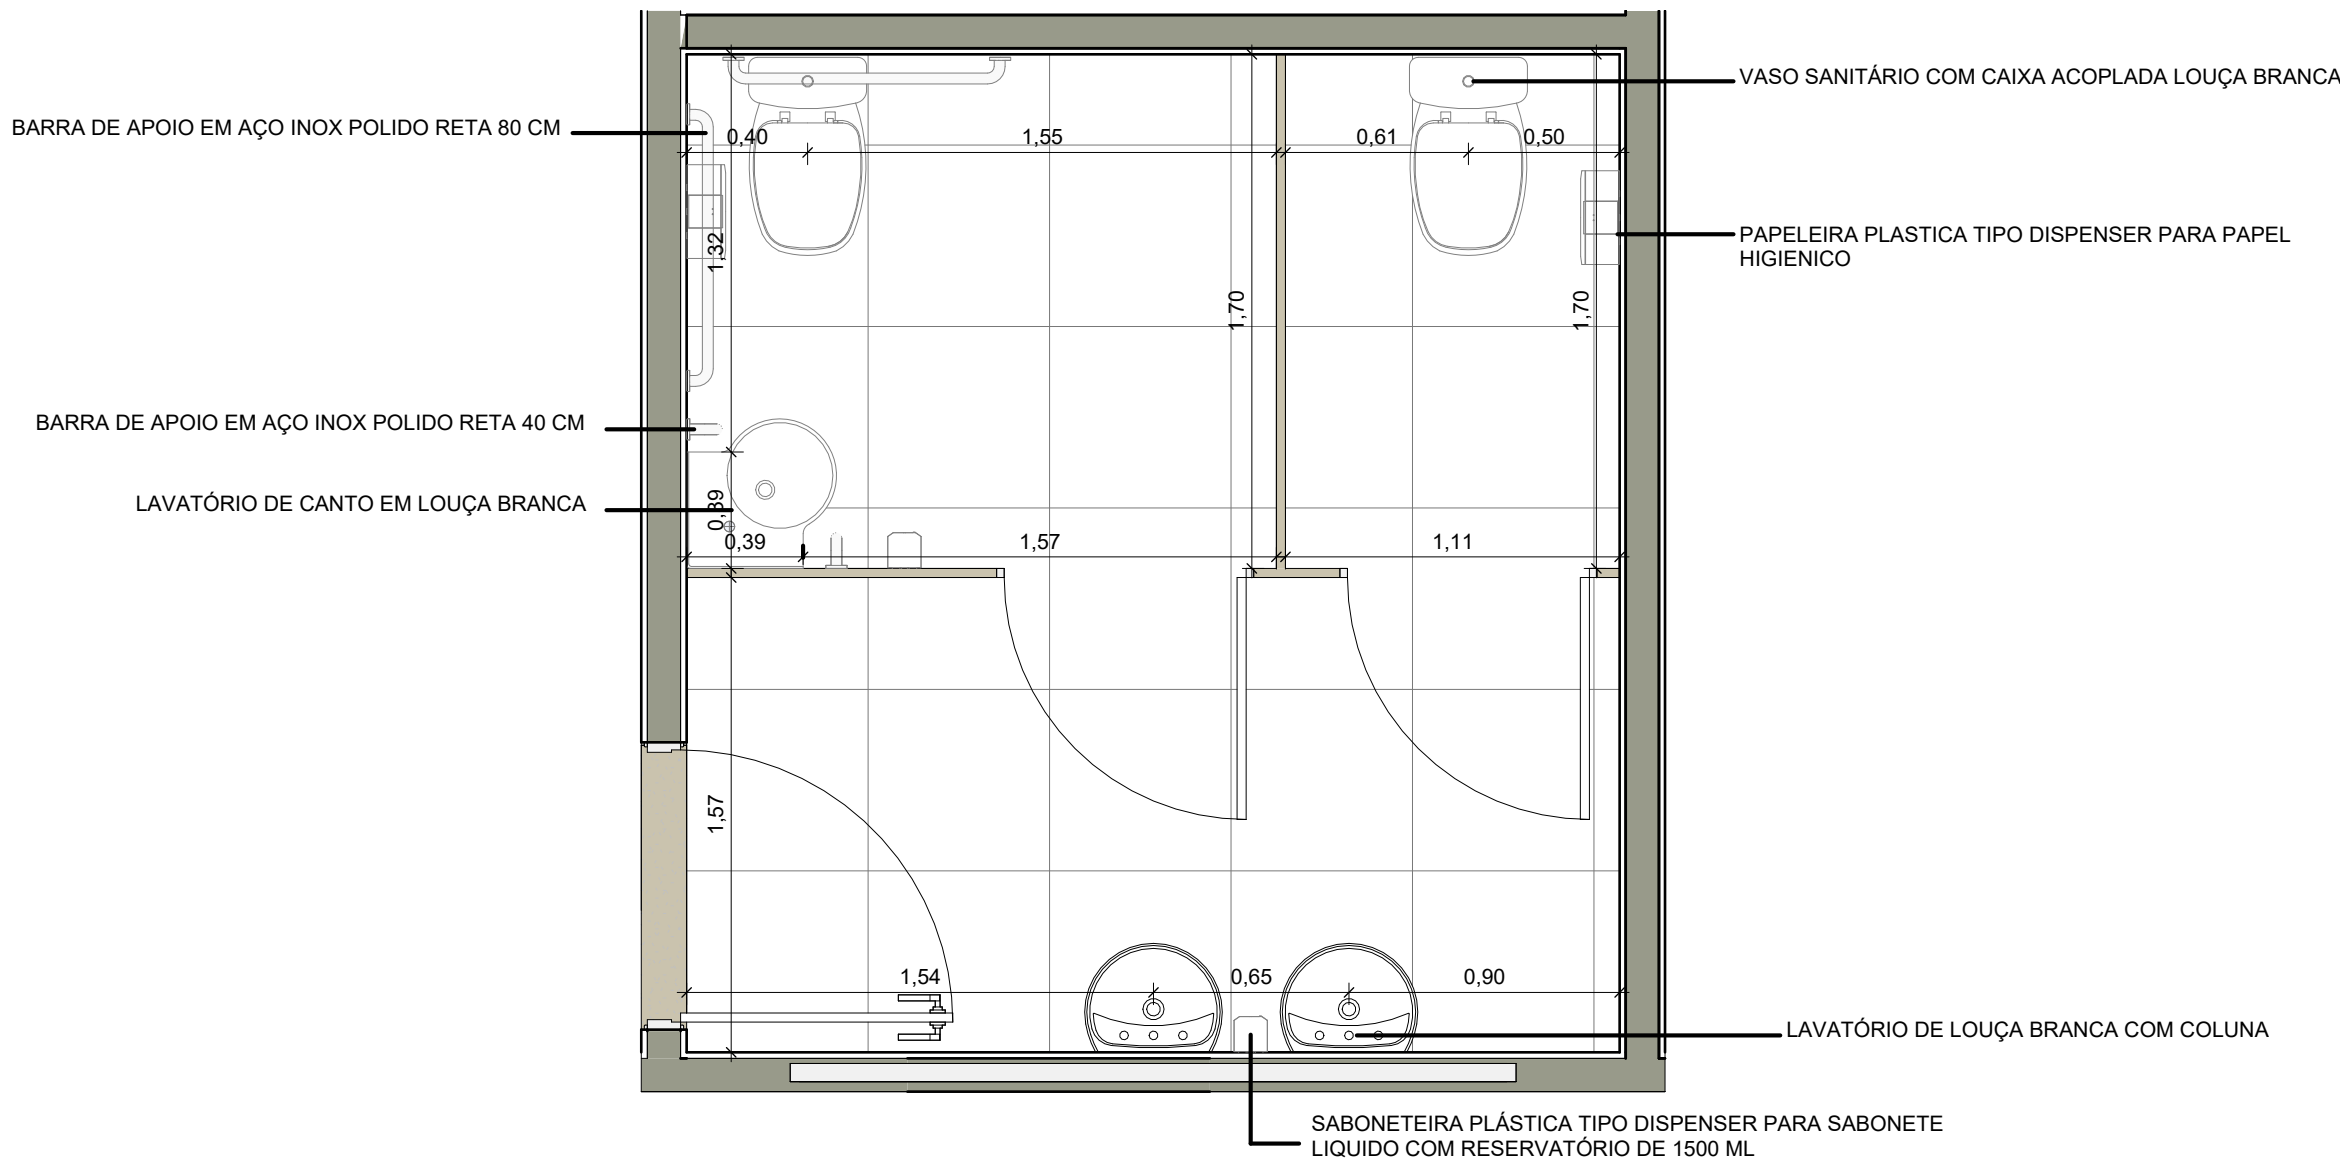


7 DETALHAMENTO - BANHEIRO MASCULINO 3 E FEMININO 3
1 : 25

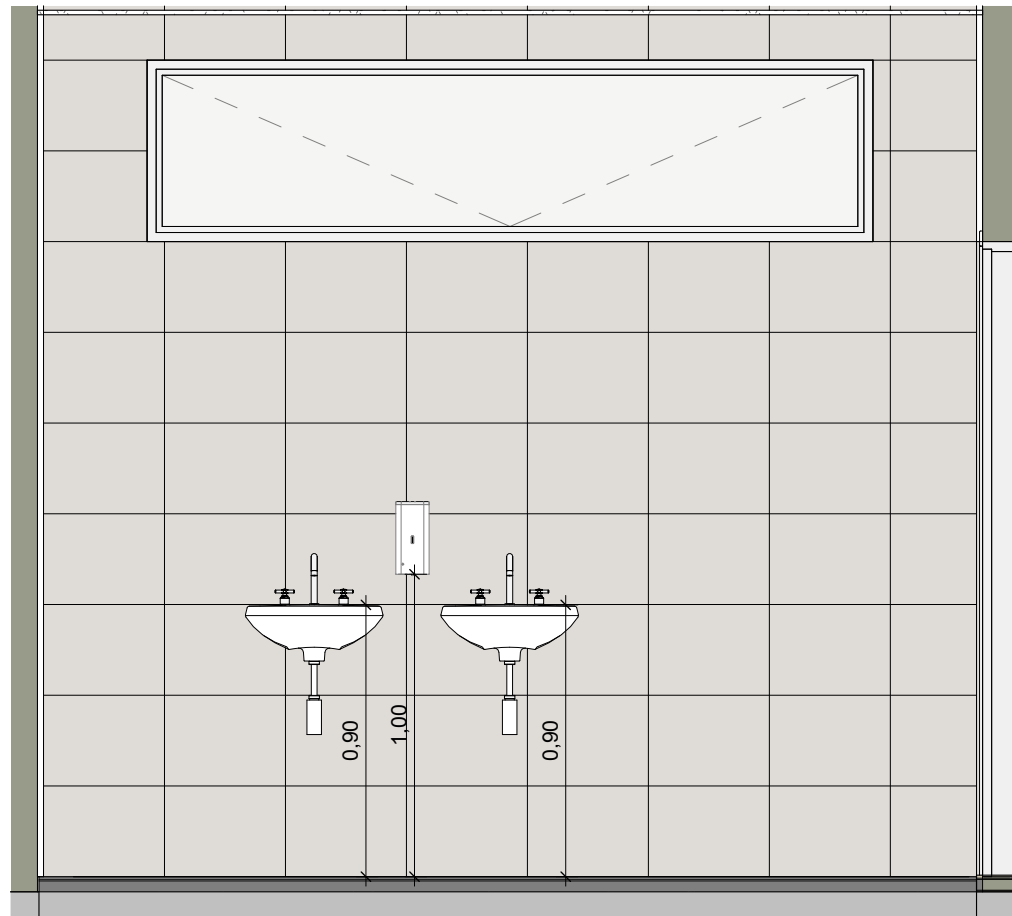


11 DETALHE 4 BANHEIRO MASCULINO 3 E FEMININO 3
1 : 25

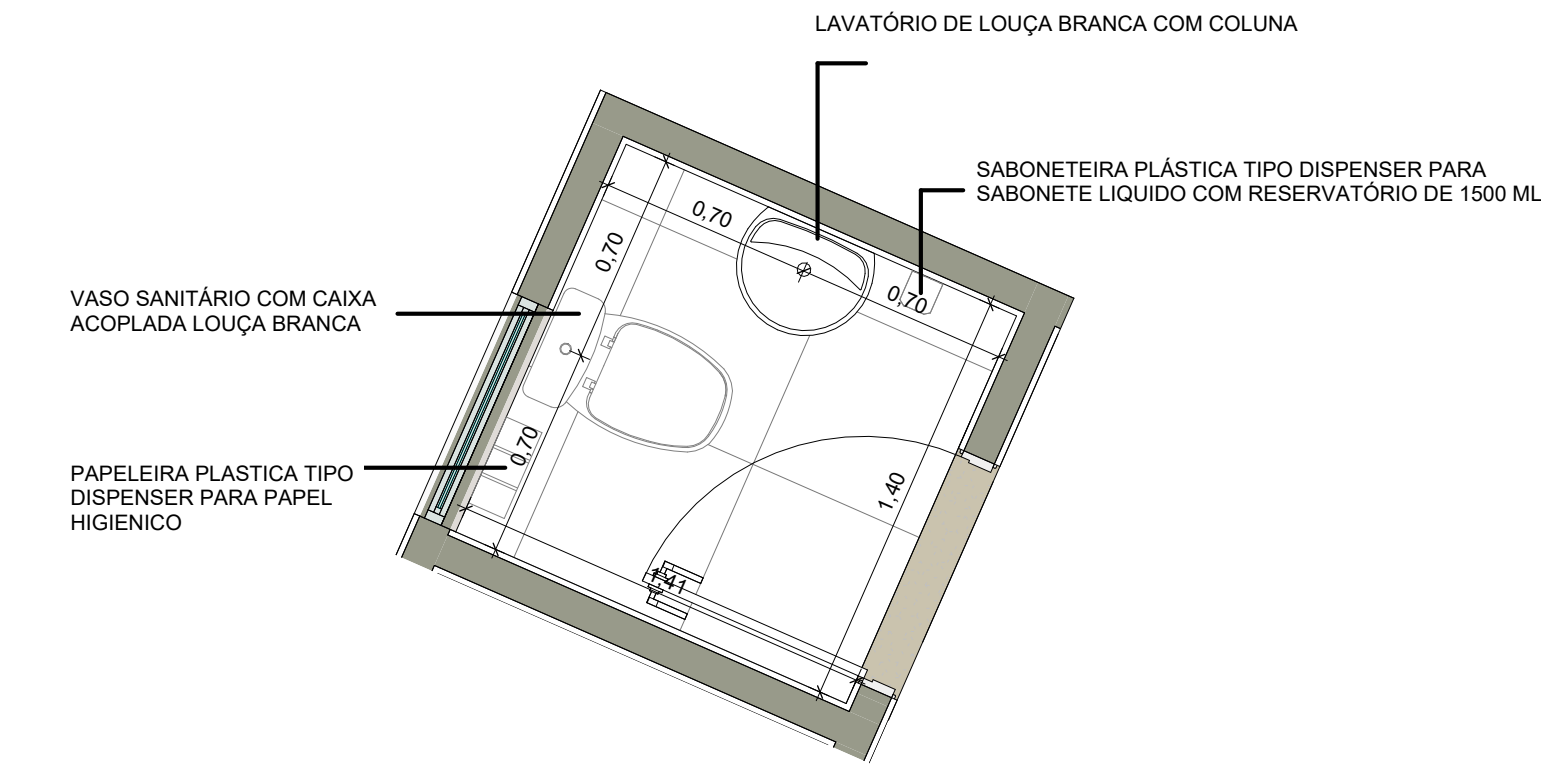


12 DETALHAMENTO - BANHEIRO FEMININO 2
1 : 25

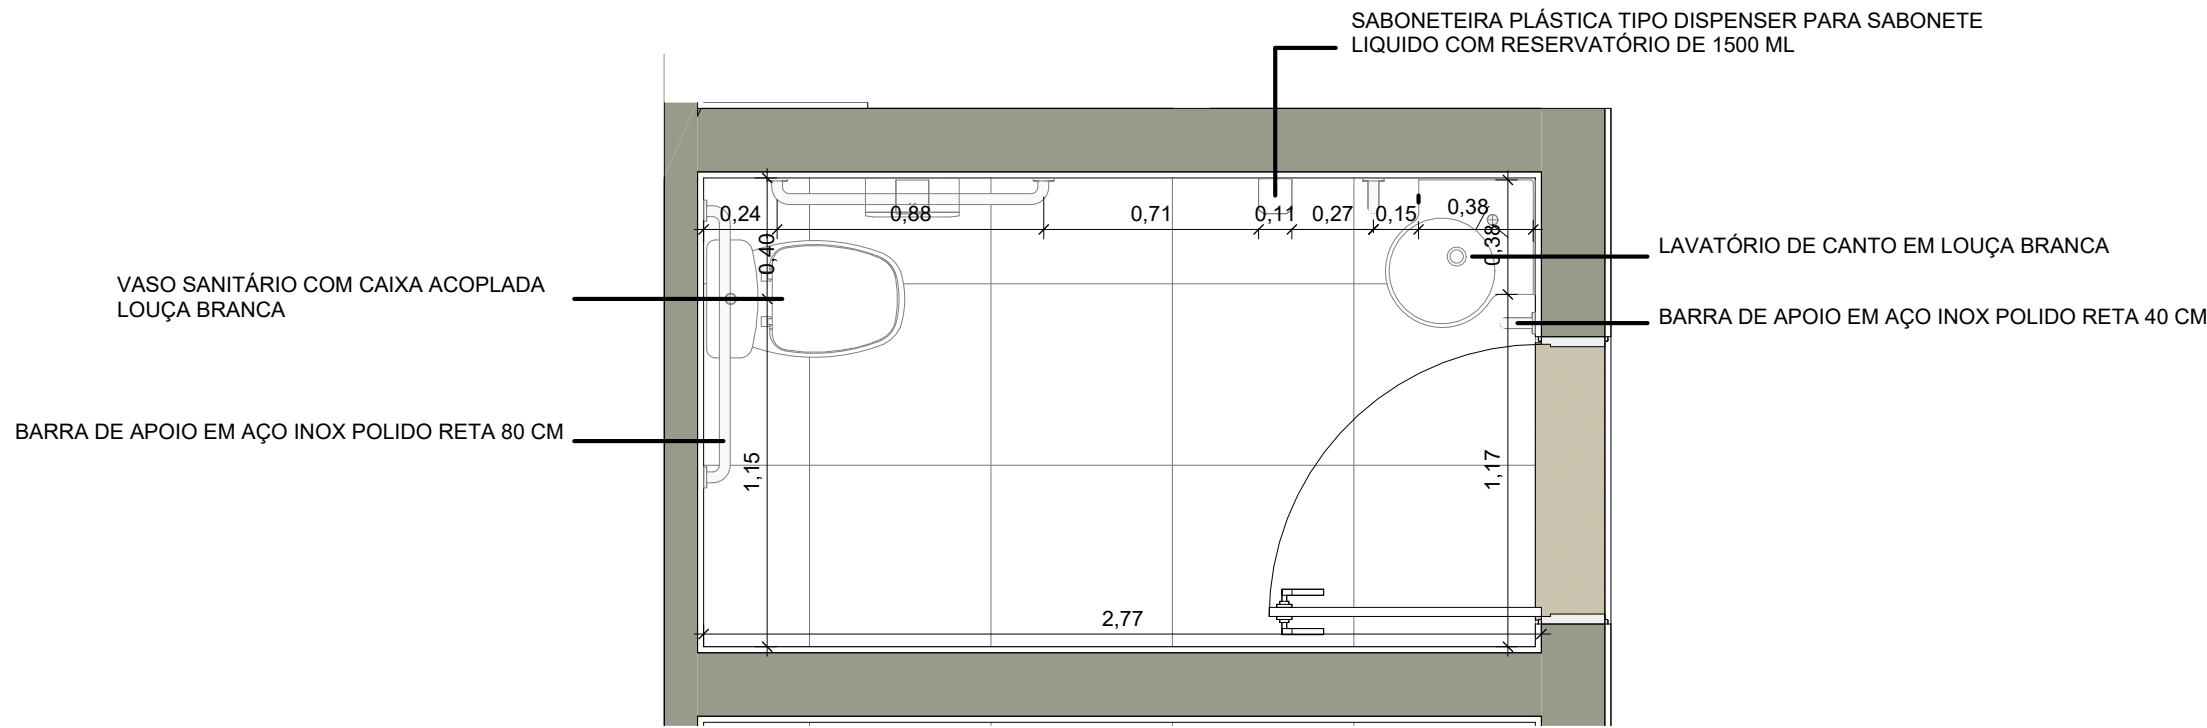

3 DETALHAMENTO - BANHEIRO PNE
1 : 25

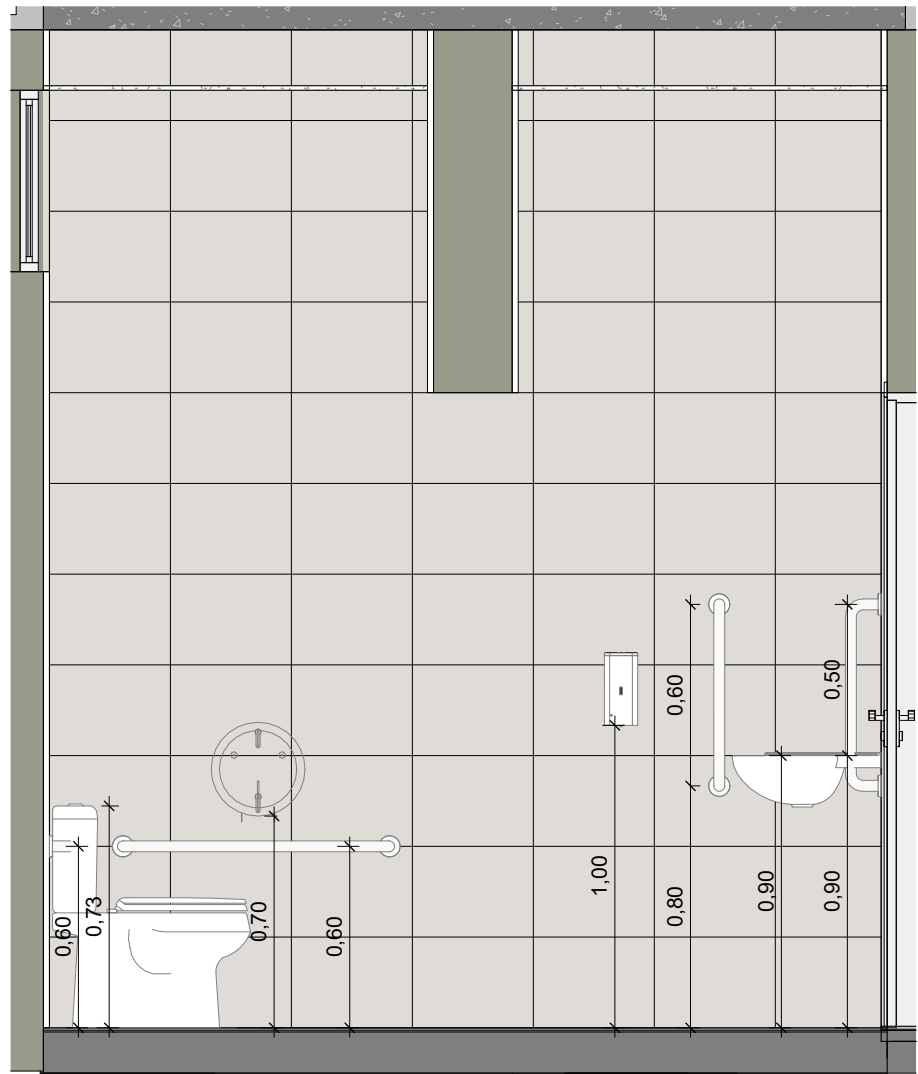

4 DETALHE BANHEIRO PNE
1 : 25

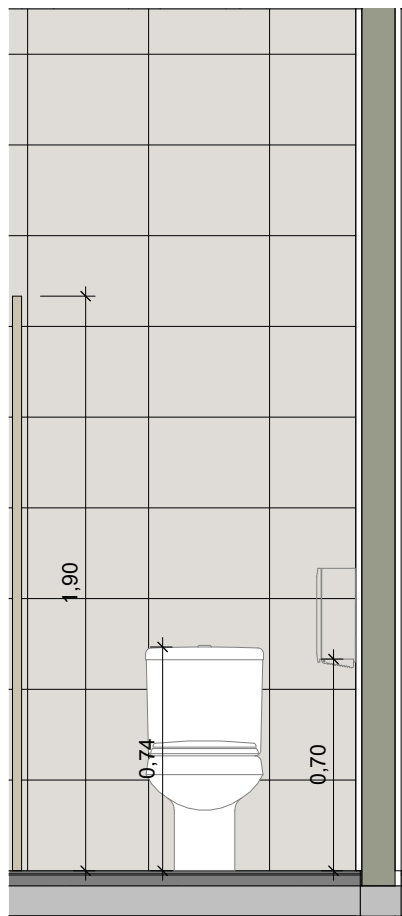

9 DETALHE 2 BANHEIRO MASCULINO 3 E FEMININO 3
1 : 25

NOTAS:
- MEDIDAS E NÍVEIS EM METROS;
- VERIFICAR DETALHES CONSTRUTIVOS PERTINENTES NO MEMORIAL DESCRITIVO;
- AS ALTERAÇÕES NESTE PROJETO SOMENTE COM AUTORIZAÇÃO EXPRESSA DA FISCALIZAÇÃO E DA EMPRESA PROJETISTA;

REFERÊNCIAS:
- PLANILHA DE QUANTITATIVOS;
- MEMORIAL DESCRITIVO E ESPECIFICAÇÕES TÉCNICAS.

REV. 00	08/08/22	EMISSION INICIAL			DAC
REVISÃO:	DATA :	DESCRIÇÃO:			RESP.:
 PREFEITURA SANTA RITA DO SAPUCAÍ - MG					
PROJETO			GERÊNCIA DE PROJETOS PEDRO HENRIQUE JUSTINIANO ENGº CIVIL COORDENAÇÃO DE PROJETOS ALOISIO CAETANO FERREIRA CREA: MG-97.132/D RESPONSÁVEL TÉCNICO ENGº CIVIL FLÁVIA C. BARBOSA CREA: MG-187.842/D PROJETO ENGº CIVIL THAIS VIVIANE COIMBRA DESENHO DAVI AUGUSTO DA SILVA		
 Rua Miguel Vianna, nº 81, Sala 12 Bairro Morro Chic CEP: 37500-080 – Itajubá / MG Tel: (35) 3623-5720 www.dacengenharia.com.br					
EMPREENHAMENTO					
REFORMA E AMPLIAÇÃO DA E.M. DR. JOSÉ RIBEIRO DE CARVALHO					
ENDEREÇO RUA DAS HORTÊNCIAS - B CONJ. H. R. DAS MARGARIDAS SANTA RITA DO SAPUCAÍ - MINAS GERAIS				DISCIPLINA ARQUITETÔNICO	
ASSUNTO FASE 3 - DETALHES DML E BANHEIROS				FASE DO PROJETO EXECUTIVO	
				FOLHA Nº 04/06	
DATA INICIAL	ESCALA	REVISÃO	DAC-PMSRS-JRC-FSIII-PE-ARQ-R00.RVT		
08/08/2022	INDICADA	REV.00			