




PROJETO ARQUITETÔNICO - REFORMA E AMPLIAÇÃO DA EM DR JOSÉ RIBEIRO DE CARVALHO
ESCALA INDICADA

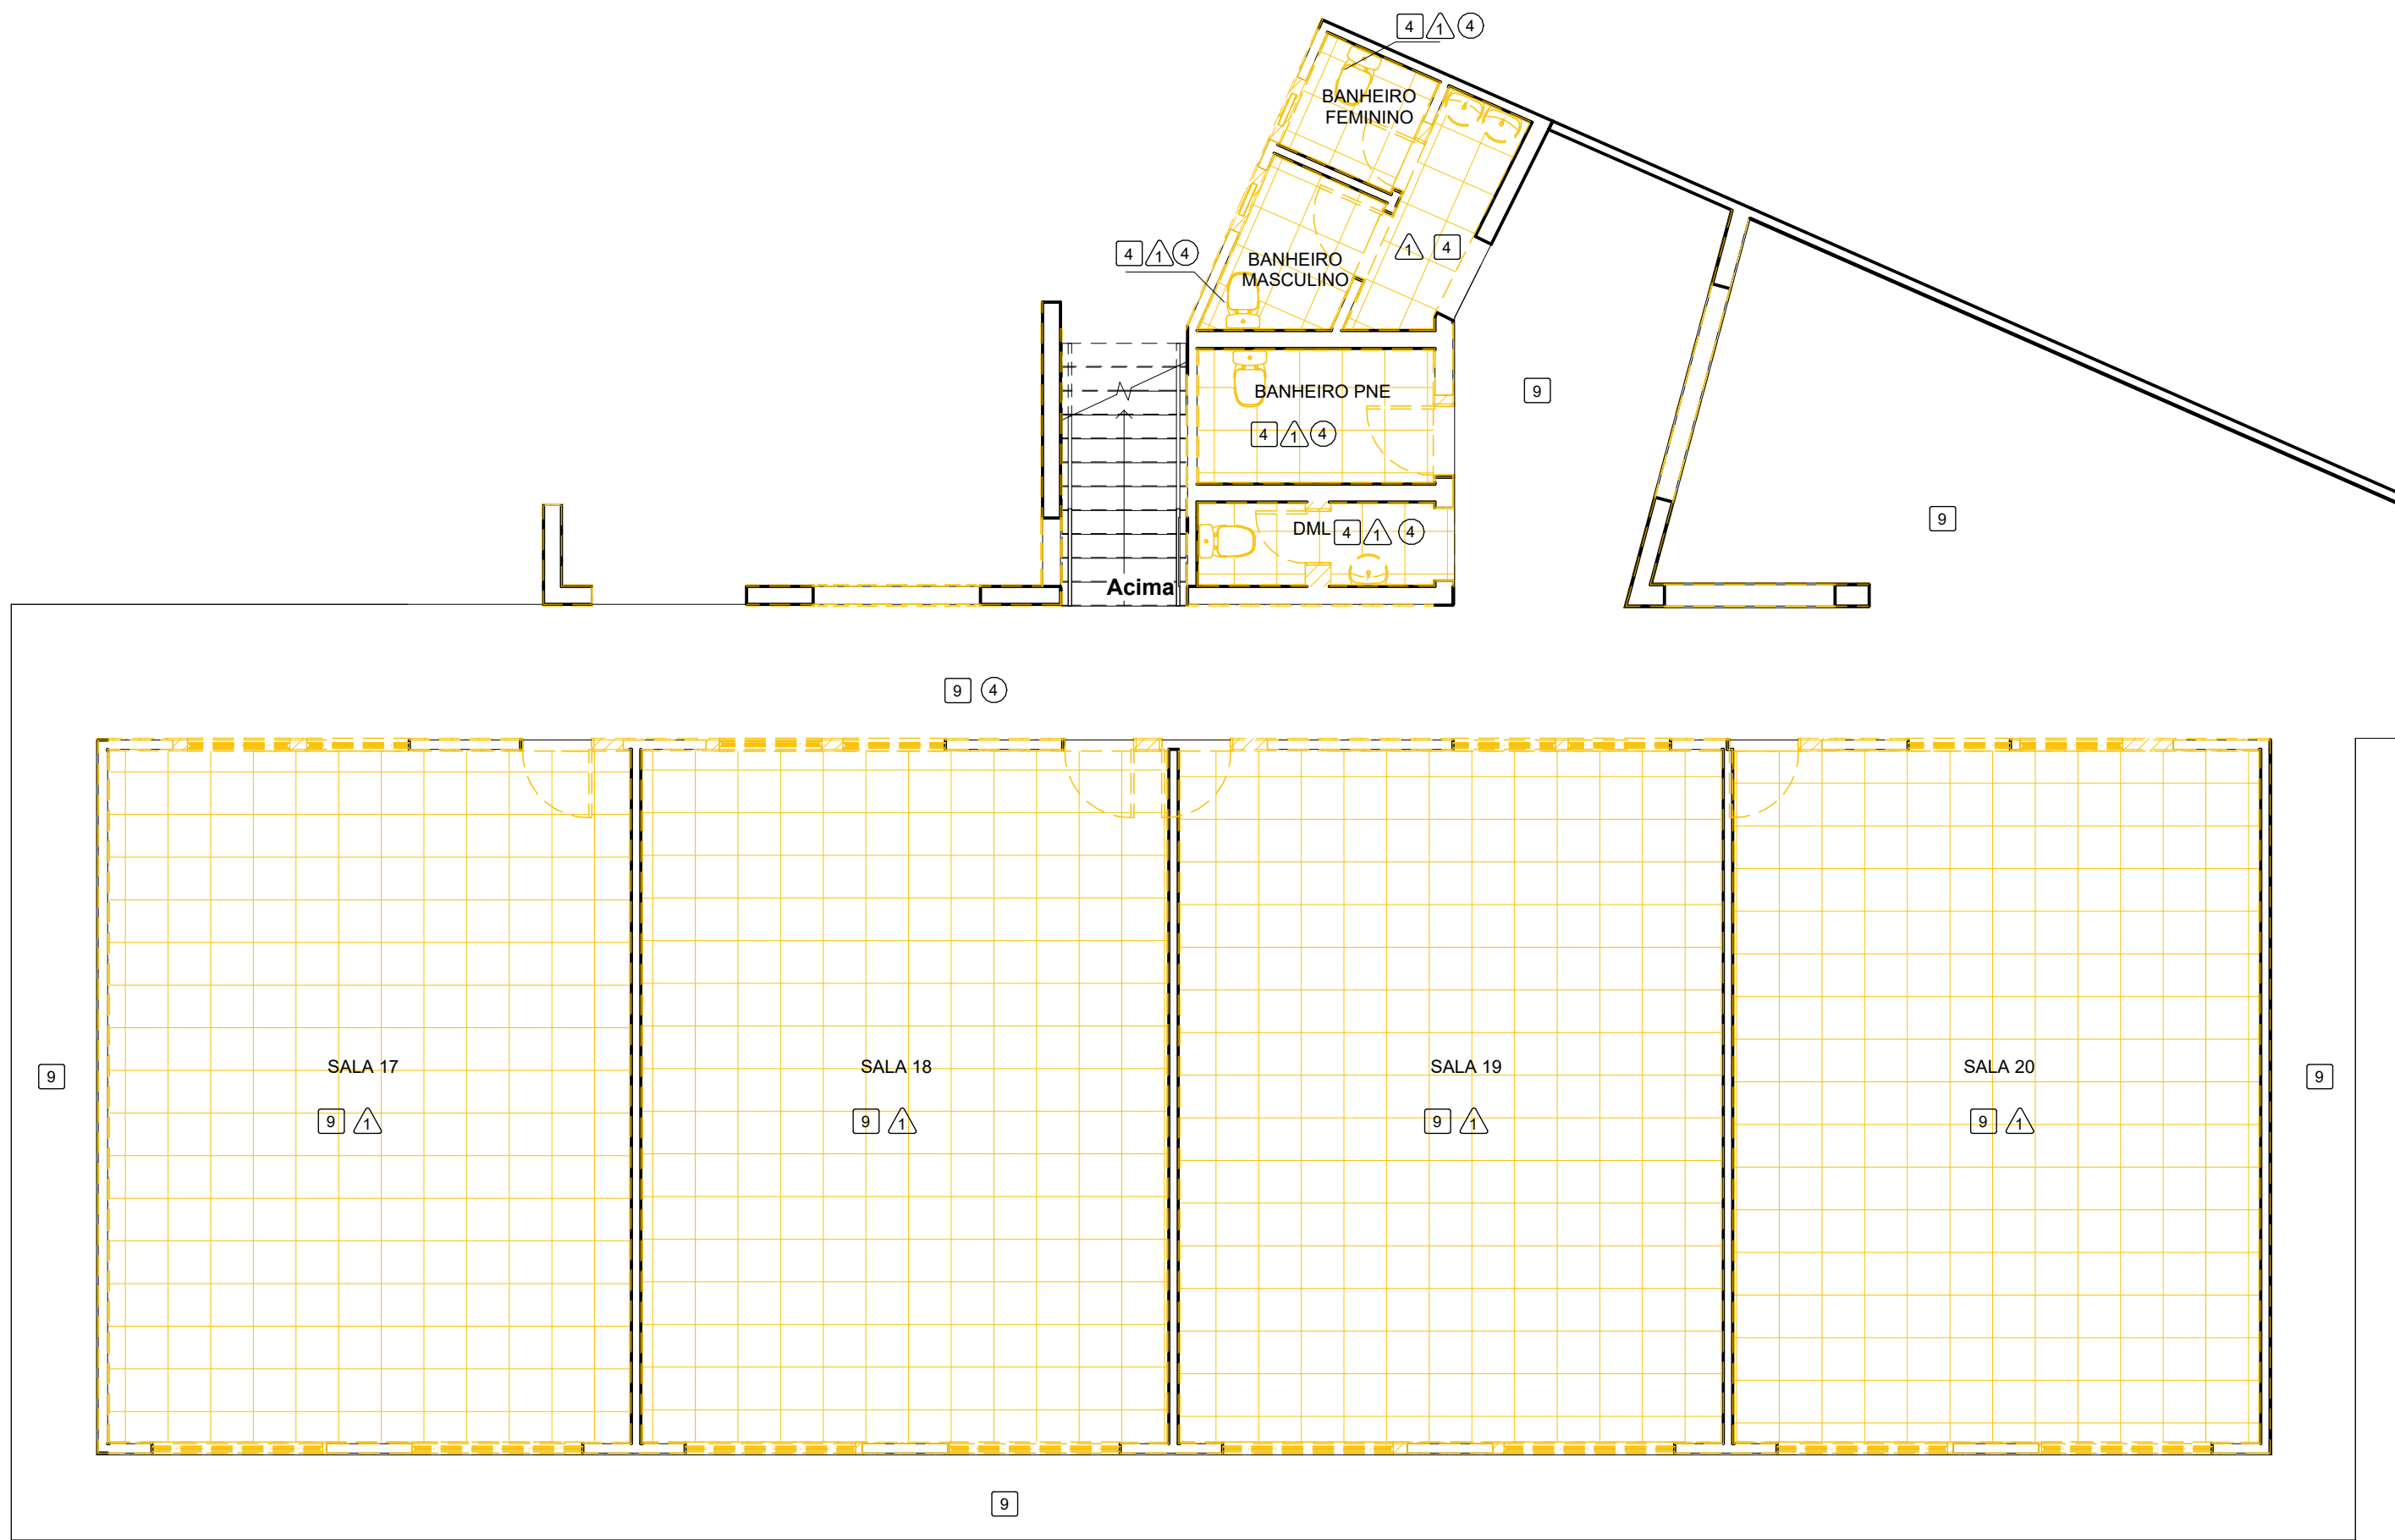


1 PAV. TÉRREO DEMOLIÇÃO FASE 3
1 : 75

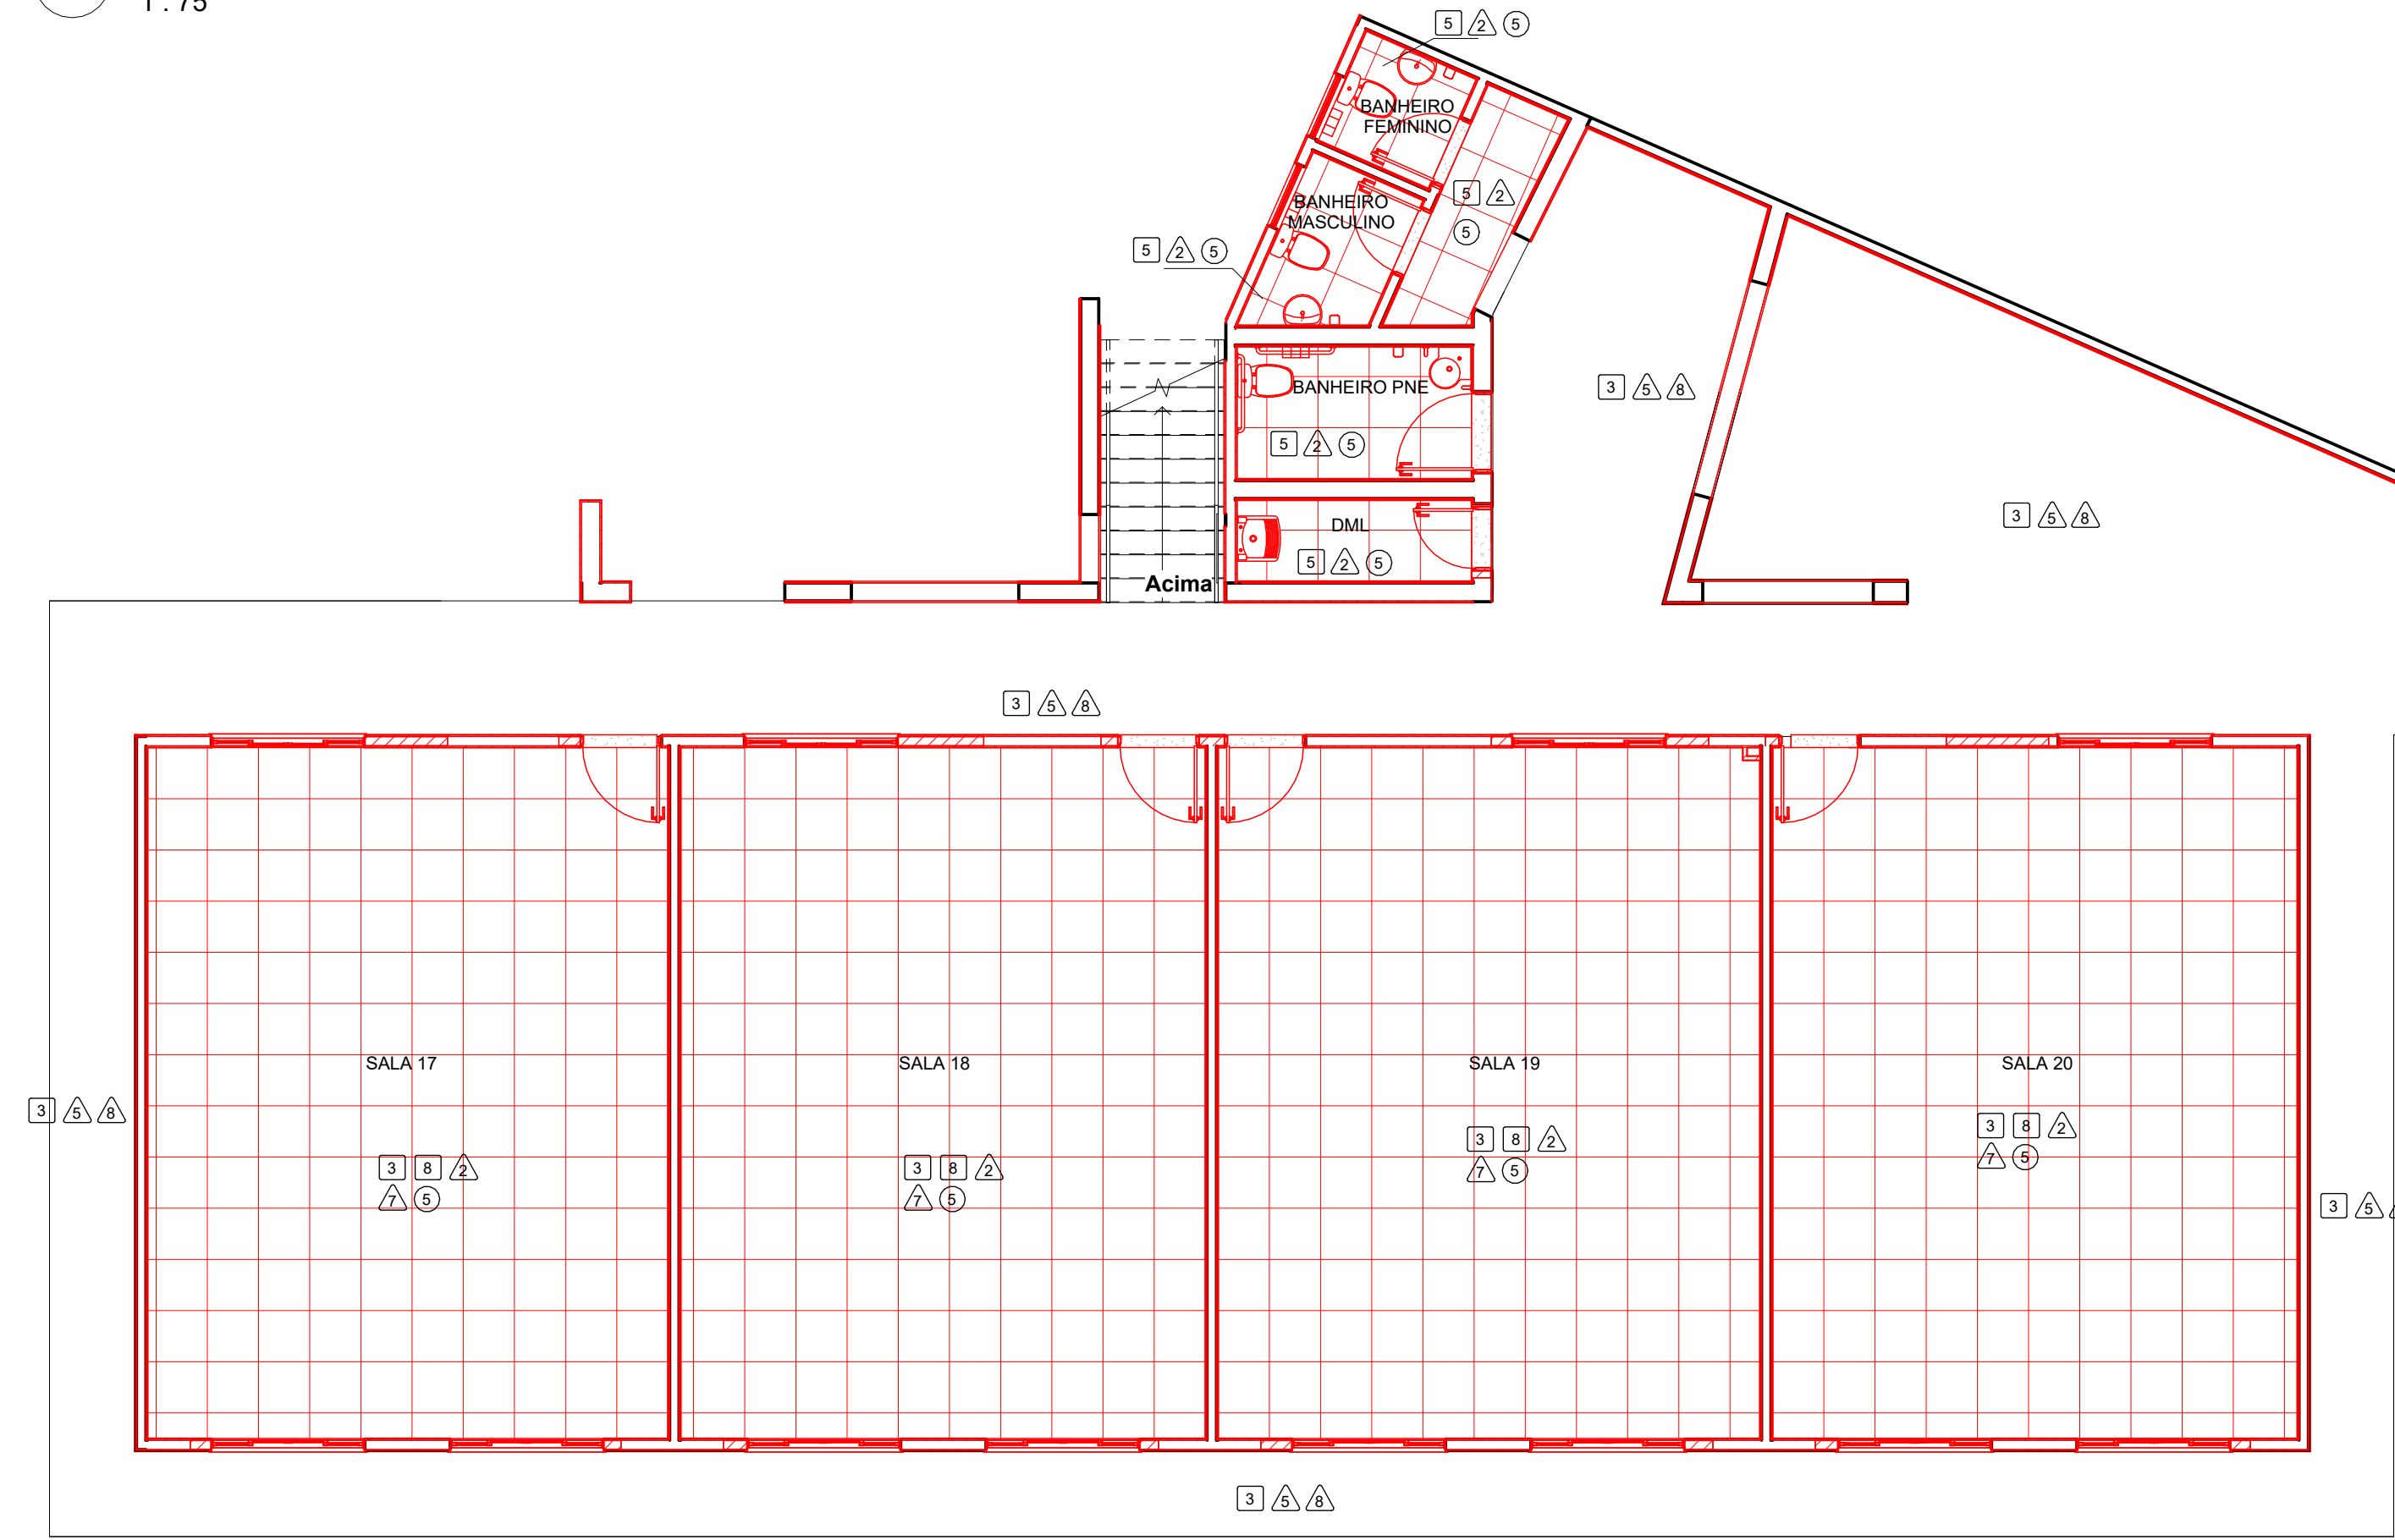


5 PAV. TÉRREO CONSTRUÇÃO FASE 3
1 : 75

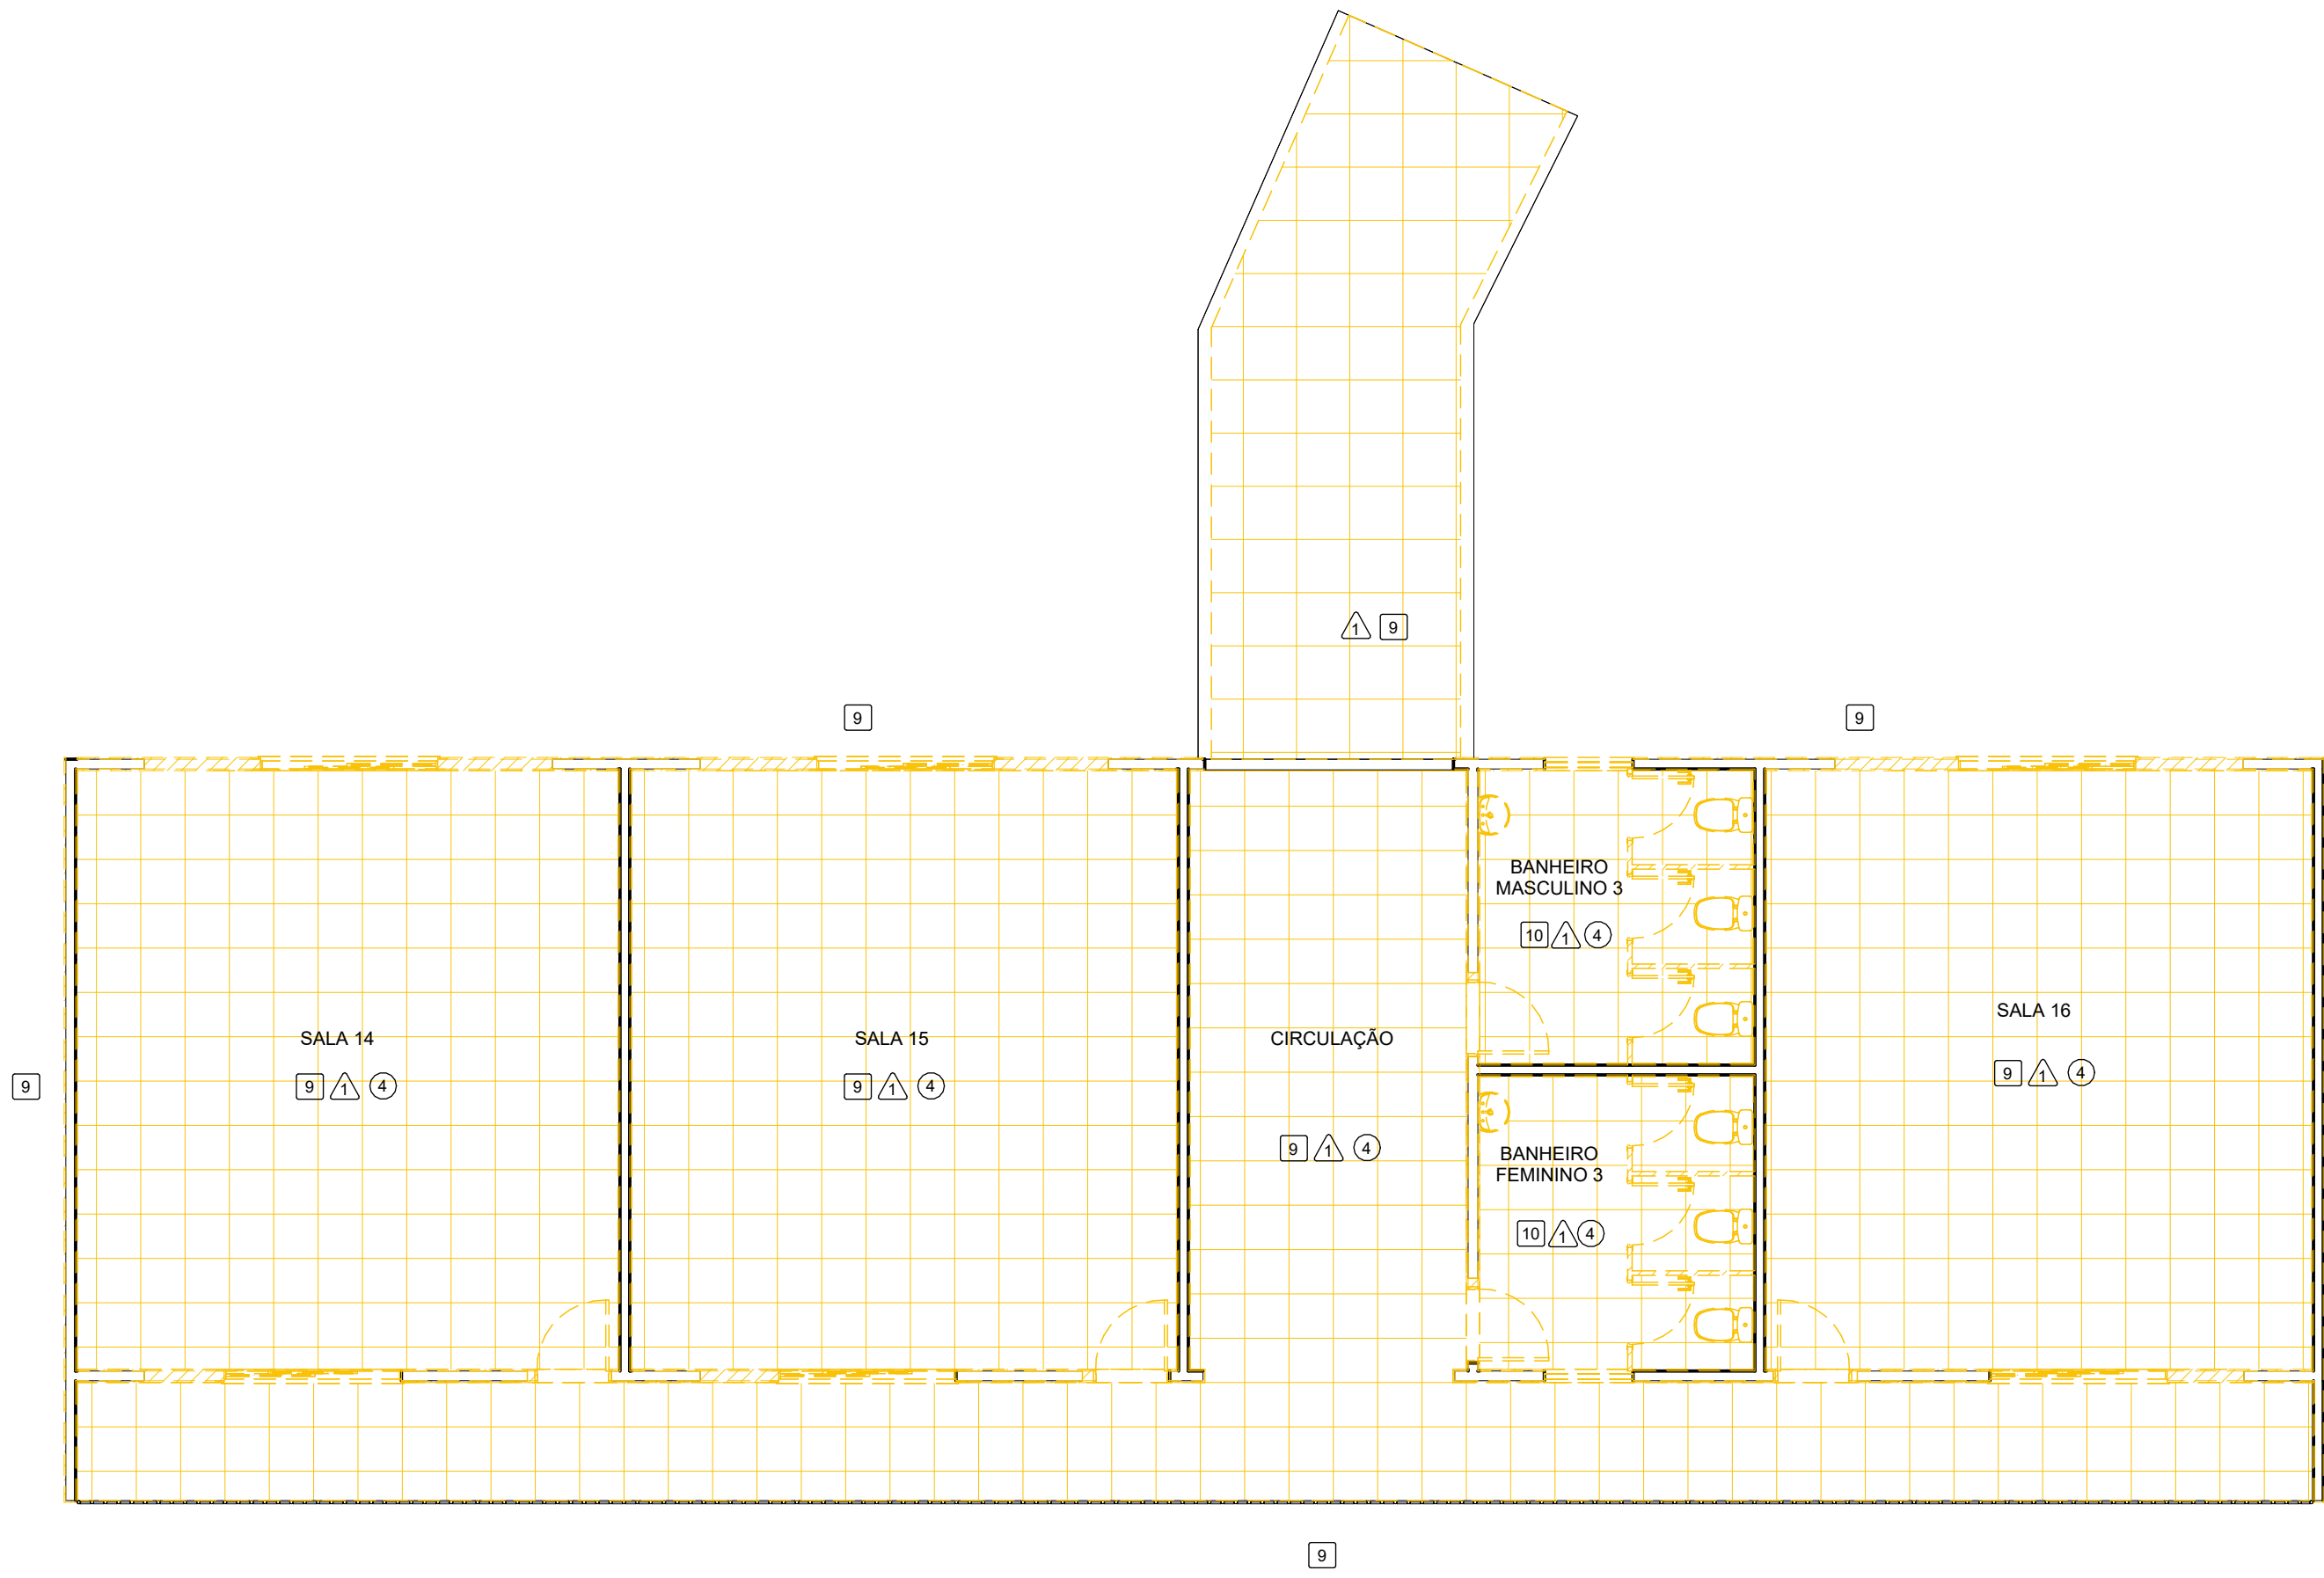

2 PAV. SUPERIOR DEMOLIÇÃO FASE 3
1 : 75

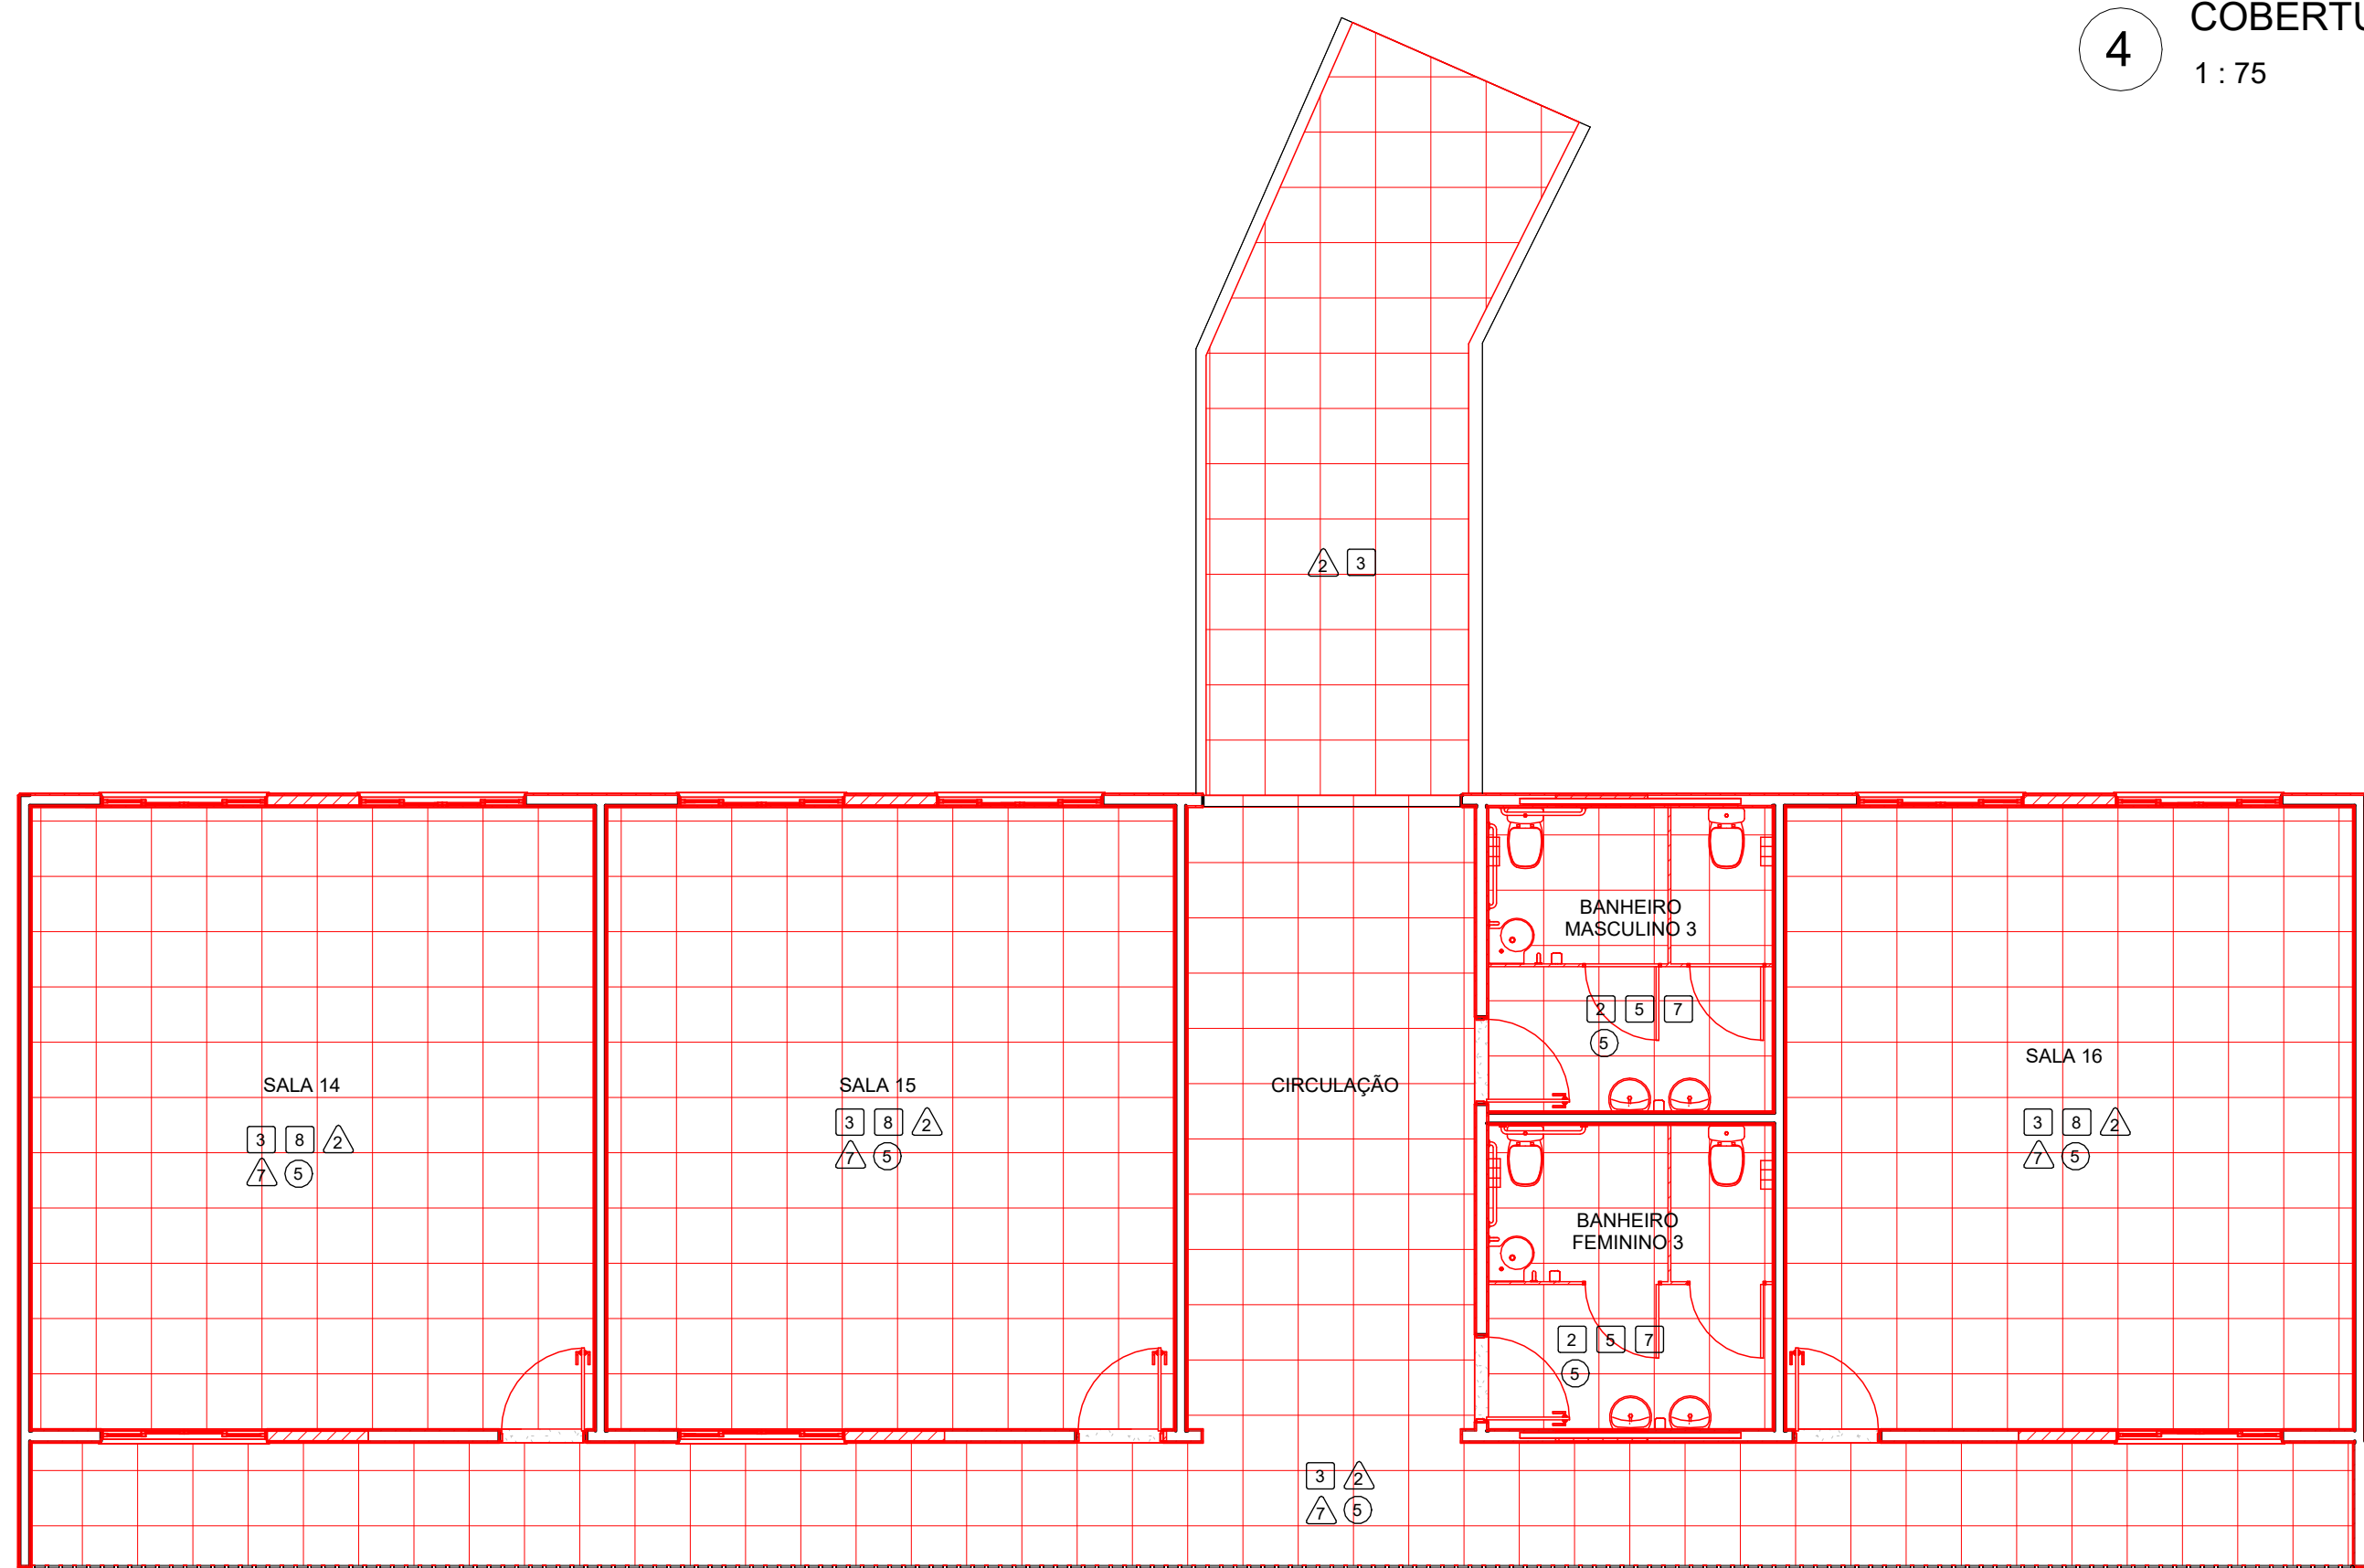

6 PAV. SUPERIOR CONSTRUÇÃO FASE 3
1 : 75

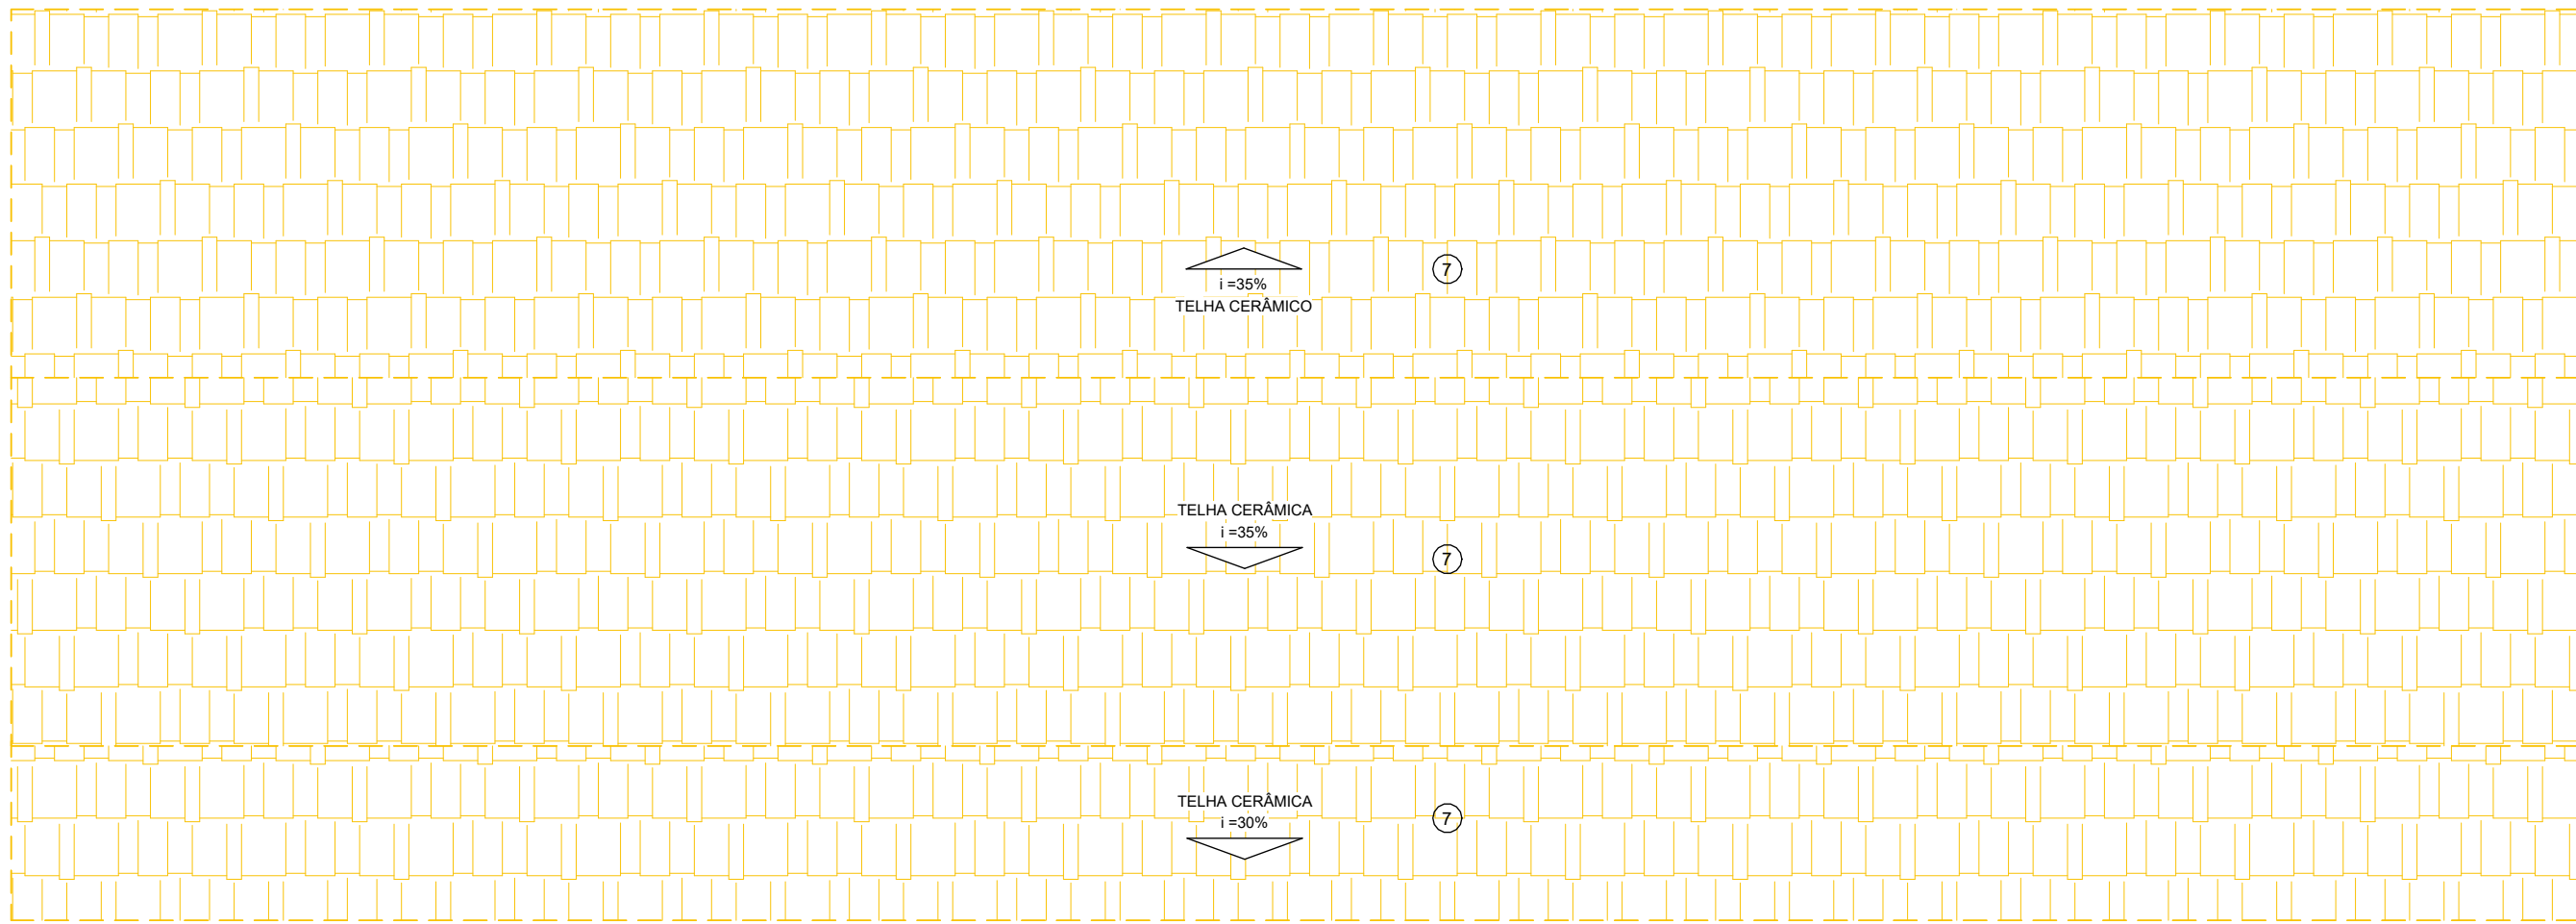

3 COBERTURA DEMOLIÇÃO FASE 3
1 : 75



4 COBERTURA CONSTRUÇÃO FASE 3
1 : 75

LEGENDA DE SERVIÇOS	
PISO	△ PAREDE
TETO	○ DIVERSOS
CONSTRUÇÕES E INSTALAÇÕES	
DEMOLIÇÕES	
DEMOLIÇÃO DE REBOCO	(1)
APLICAÇÃO DE CIMENTO E MASSA ÚNICA	(2)
PINTURA INTERNA / EXTERNA	(3)
REMOÇÃO DE REVESTIMENTO CERÂMICO	(4)
APLICAÇÃO DE REVESTIMENTO CERÂMICO	(5)
REMOÇÃO DE PAREDE DIVISÓRIA	(6)
INSTALAÇÃO DE PAREDE DIVISÓRIA	(7)
INSTALAÇÃO DE RODAPÉ EM MADEIRA	(8)
LIXAMENTO DE PAREDES	(9)
APICAMENTO DE REBOCO	(10)
LIMPEZA DE REVESTIMENTOS	(11)
TROCA DOS REVESTIMENTOS DANIFICADOS	(12)
REMOÇÃO DE PISO E RODAPÉ CERÂMICO	(13)
ASSERAMENTO DE PISO EM PORCELANATO	(14)
DEMOLIÇÃO DE PISO DE CONCRETO	(15)
EXECUÇÃO DE PISO DE CONCRETO	(16)
PINTURA DE PISO CIMENTADO	(17)
REGULARIZAÇÃO DE PISO	(18)
ASSERAMENTO DE RODAPÉ EM PORCELANATO	(19)
EXECUÇÃO DE PISO CIMENTADO	(20)
LIMPEZA A JATO	(21)
POLIMENTO DE PISO	(22)
DEMOLIÇÃO DO GESSO NO TETO	(23)
APLICAÇÃO DE GESSO NO TETO	(24)
PINTURA DO TETO	(25)
DEMOLIÇÃO DE FORRO	(26)
INSTALAÇÃO DE FORRO MINERAL	(27)
DEMOLIÇÃO DE LAJE	(28)
REMOÇÃO DA COBERTURA (ESTRUTURA E TELHAMENTO)	(29)
EXECUÇÃO DE ESTRUTURA METÁLICA	(30)
INSTALAÇÃO DE TELHAMENTO METÁLICO	(31)
LIXAMENTO DE TETO	(32)

NOTAS:

- MEDIDAS E NÍVEIS EM METROS;
- VERIFICAR DETALHES CONSTRUTIVOS PERTINENTES NO MEMORIAL DESCRITIVO;
- AS ALTERAÇÕES NESTE PROJETO SOMENTE COM AUTORIZAÇÃO EXPRESSA DA FISCALIZAÇÃO E DA EMPRESA PROJETISTA.

REFERÊNCIAS:

- PLANILHA DE QUANTITATIVOS;
- MEMORIAL DESCRITIVO E ESPECIFICAÇÕES TÉCNICAS.

REV. 00 08/08/22 EMISSÃO INICIAL		DAC
REVISÃO DATA DESCRIÇÃO		RESP.
PROJETO		RESENDA DE PROJETOS
Rua Miguel Vianna, n° 81, Sala 12 Bairro Morro Chic CEP: 37500-080 - Itajubá / MG Tel: (35) 3623-5720 www.dacengenharia.com.br		PEDRO HENRIQUE JUSTINIANO ENO CIVIL
COORDENAÇÃO DE PROJETOS		ALOISIO CAETANO FERREIRA CREA: MG-97.132/D
RESPONSÁVEL TÉCNICO		ENO CIVIL FLÁVIA C. BARBOSA CREA: MG-187.842/D
PROJETO		ENO CIVIL THAIS VIVIANE COIMBRA
DESENHO		DAVI AUGUSTO DA SILVA
SUPERVISOR		
REFORMA E AMPLIAÇÃO DA E.M. DR. JOSÉ RIBEIRO DE CARVALHO		DISCIPLINA
ENGENHEIRO		ARQUITETÔNICO
RUA DAS HORTÊNCIAS - B CONJ. H. R. DAS MARGARIDAS SANTA RITA DO SAPUCAÍ - MINAS GERAIS		FASE DO PROJETO
ASUNTO		EXECUTIVO
FASE 3 - PLANTA BAIXA - DEMOLIÇÃO E CONSTRUÇÃO E TABELA DE SERVIÇOS		FOLHA Nº
		05/06
DATA INICIAL	ESCALA	REVISÃO
08/08/2022	INDICADA	REV.00
DAC-PMSRS-JRC-FSIII-PE-ARQ-R00.RVT		