



PROJETO ARQUITETÔNICO - REFORMA E AMPLIAÇÃO DA EM DR JOSÉ RIBEIRO DE CARVALHO
ESCALA INDICADA

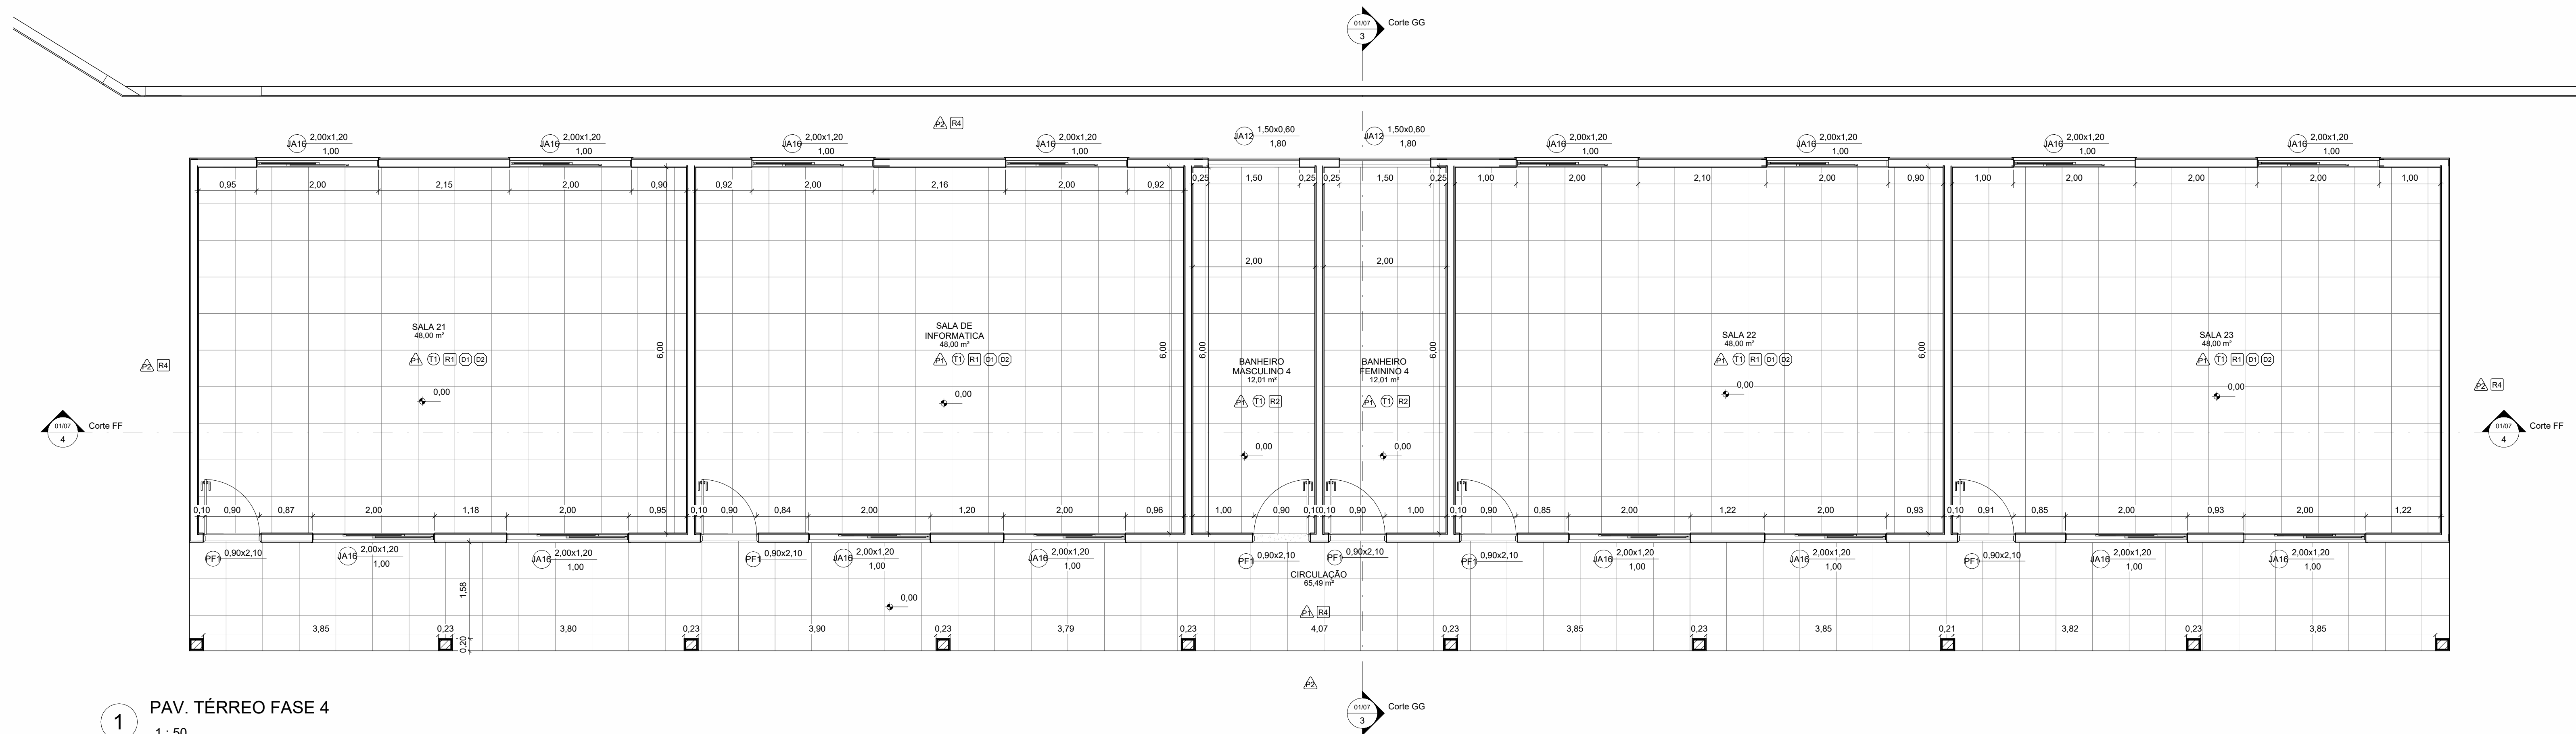


1 PAV. TÉRREO FASE 4
1:50


2 COBERTURA FASE 4
1 : 100

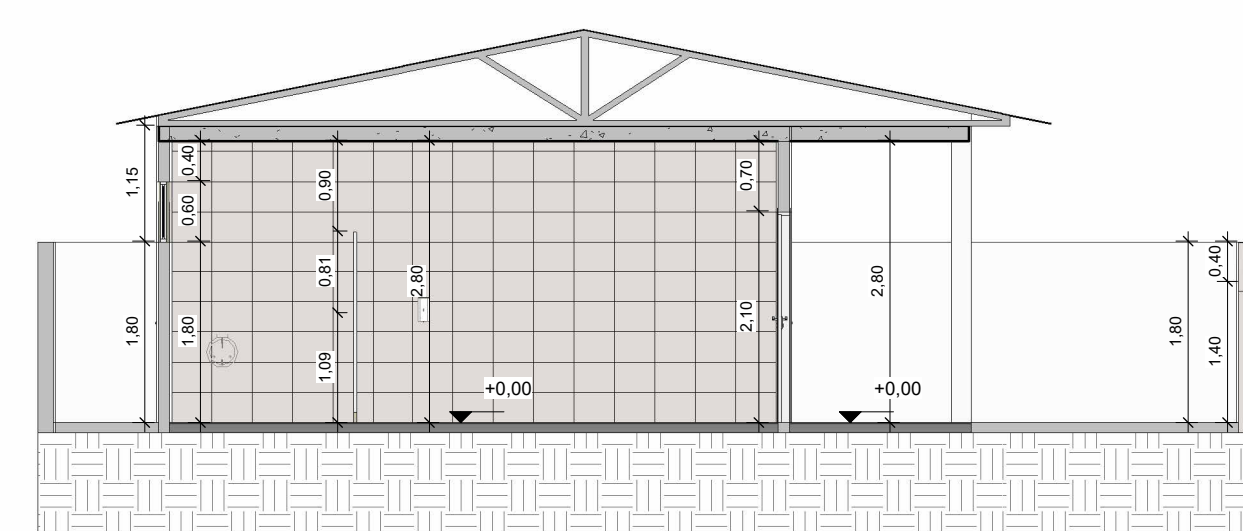


3 Corte GG
1:75

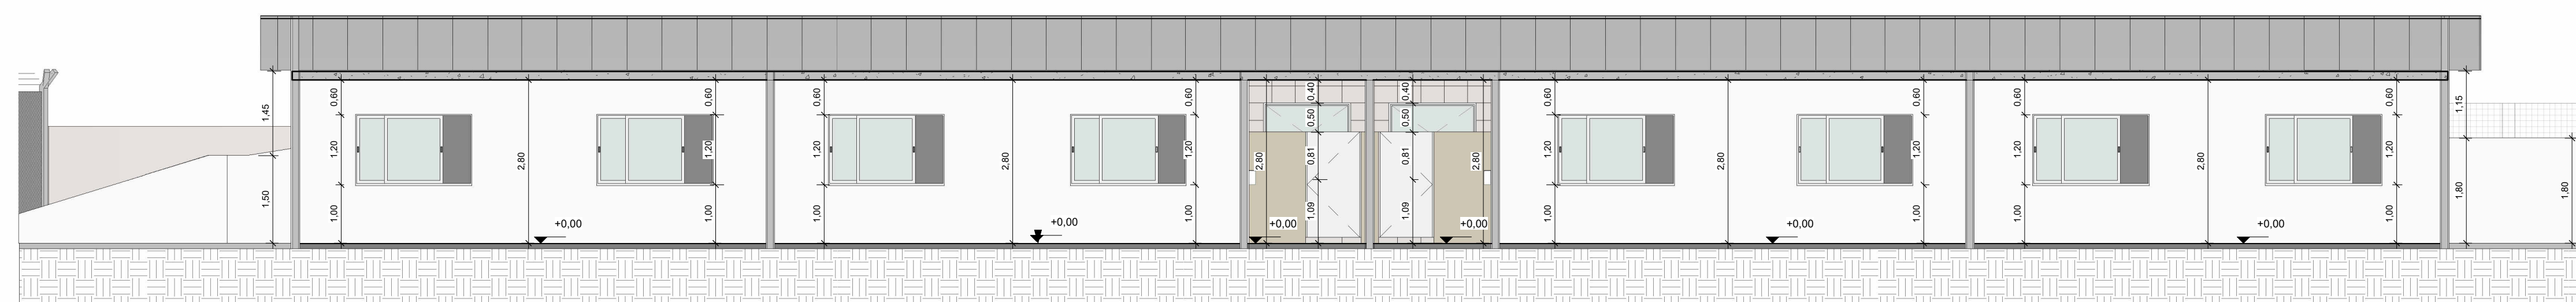

4 Corte FF
1 : 75

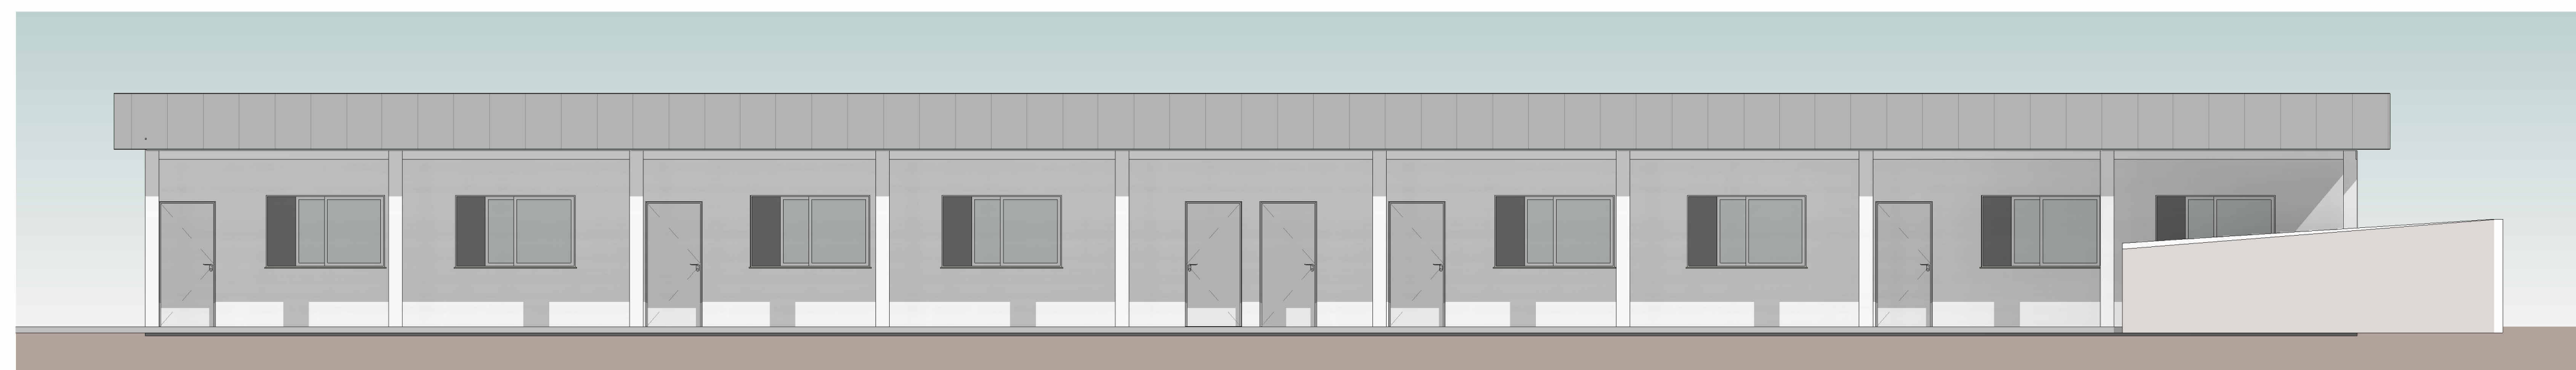

5 FACHADA FASE 4
1:75

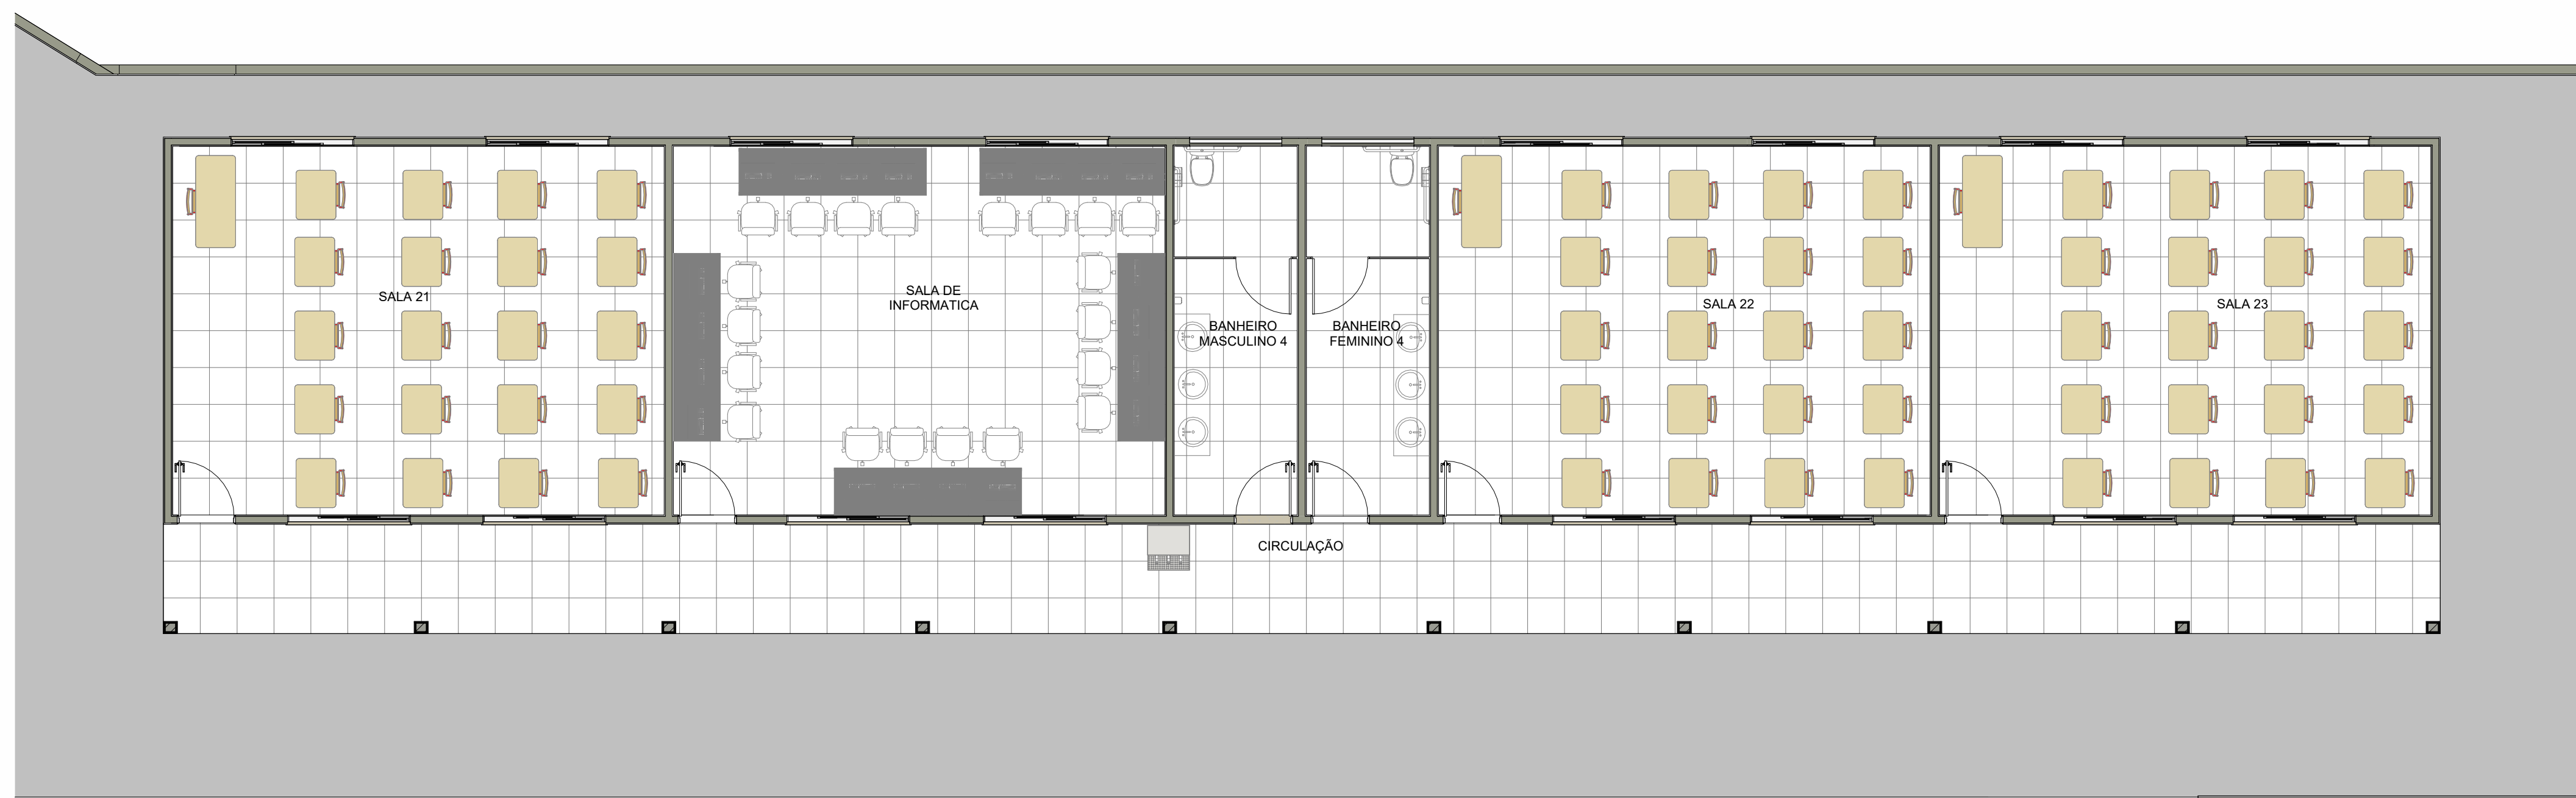


8 PLANTA LAYOUT FASE 4
1:75

QUADRO DE JANELAS						
TIPO	LARGURA	ALTURA	PEITORIL	QUANT.	MODELO	USOS
JA16	2,00	1,20	1,00	15	JANELA ALUMÍNIO 4 FOLHAS ABERTURA DESLIZANTE	SALA DE COMPUTAÇÃO, SALAS DE JULIA 21, 22 E 23
JA12	1,50	0,60	1,80	2	JANELA DE ALUMÍNIO 2 FOLHAS ABERTURA MAXIM-AR	BANHEIRO FEMININO 4 E BANHEIRO MASCULINO 4

QUADRO DE PORTAS					
TIPO	QUANT.	LARGURA	ALTURA	MODELO	USO
PF1	6	0,90	2,10	PORTA DE ALUMINIO 1 FOLHA ABERTURA CONVENÇIONAL	SALA DE COMPUTAÇÃO: SA 21, 22 E 23
PF 9	2	0,90	1,80	PORTA DE ALUMINIO 1 FOLHA ABERTURA CONVENÇIONAL	BANHEIRO FEMININO 4 BANHEIRO MASCULINO 4


QUADRO DE ÁREAS	
	ÁREA FASE 4
ÁREA DO TERRENO	10.315,09 m ²
ÁREA A REFORMAR	1293,44 m ²
TOTAL	1293,44 m ²

QUADRO DE ESPECIFICAÇÃO DE ACABAMENTO	PISO,    PARDE	
	TETO,    RABDE	
PISO		
R1	PISO PORCELANATO 60 x 60 CM, PEI 5, COR CINZA CLARO	
R2	PISO CIMENTADO, MODULAÇÃO 40 x 20 CM E PINTURA NA COR CINZA CLARO	
R3	PISO DE CONCRETO POLIDO E PINTURA DAS COR AZUL, VERDE E LARANJA	
TETO		
T1	GESSO DESEMPENHO E PINTURA ACRILICA PREMIUM BRANCO GELCO	
T2	FORMA DE FIBRINARAL, COR BRANCO	
PARDE		
R1	PINTURA ACRILICA PREMIUM SOBRE MASSA (UNICO, COR PALHA)	
R2	CERAMICA 30 x 40 CM, COR BRANCO, DO PISO ATE O TETO	
R3	CERAMICA 20 x 20 CM, COR BRANCO, DO PISO ATE O TETO	
R4	PINTURA ACRILICA PREMIUM SOBRE MASSA (UNICO, COR VANILA ATE 1,00 M E COR PALHA ACIMA)	
R5	CERAMICA 10 x 10 CM, COR BRANCO, AZUL E AMARELO, DO PISO ATE O TETO	
R6	PINTURA ACRILICA PREMIUM (UNICO, COR BRANCO)	
R7	CERAMICA 10 x 10 CM, COR BRANCO, ALTURA 1,20 M	
RODAPE E RODAMENTO		
R1	PISO PORCELANATO 60 x 60 CM, PEI 5, COR CINZA CLARO, ALTURA 10 CM	
R2	RODAPEDO EM MADEIRA, VERDE, COR CINZA CLARO	

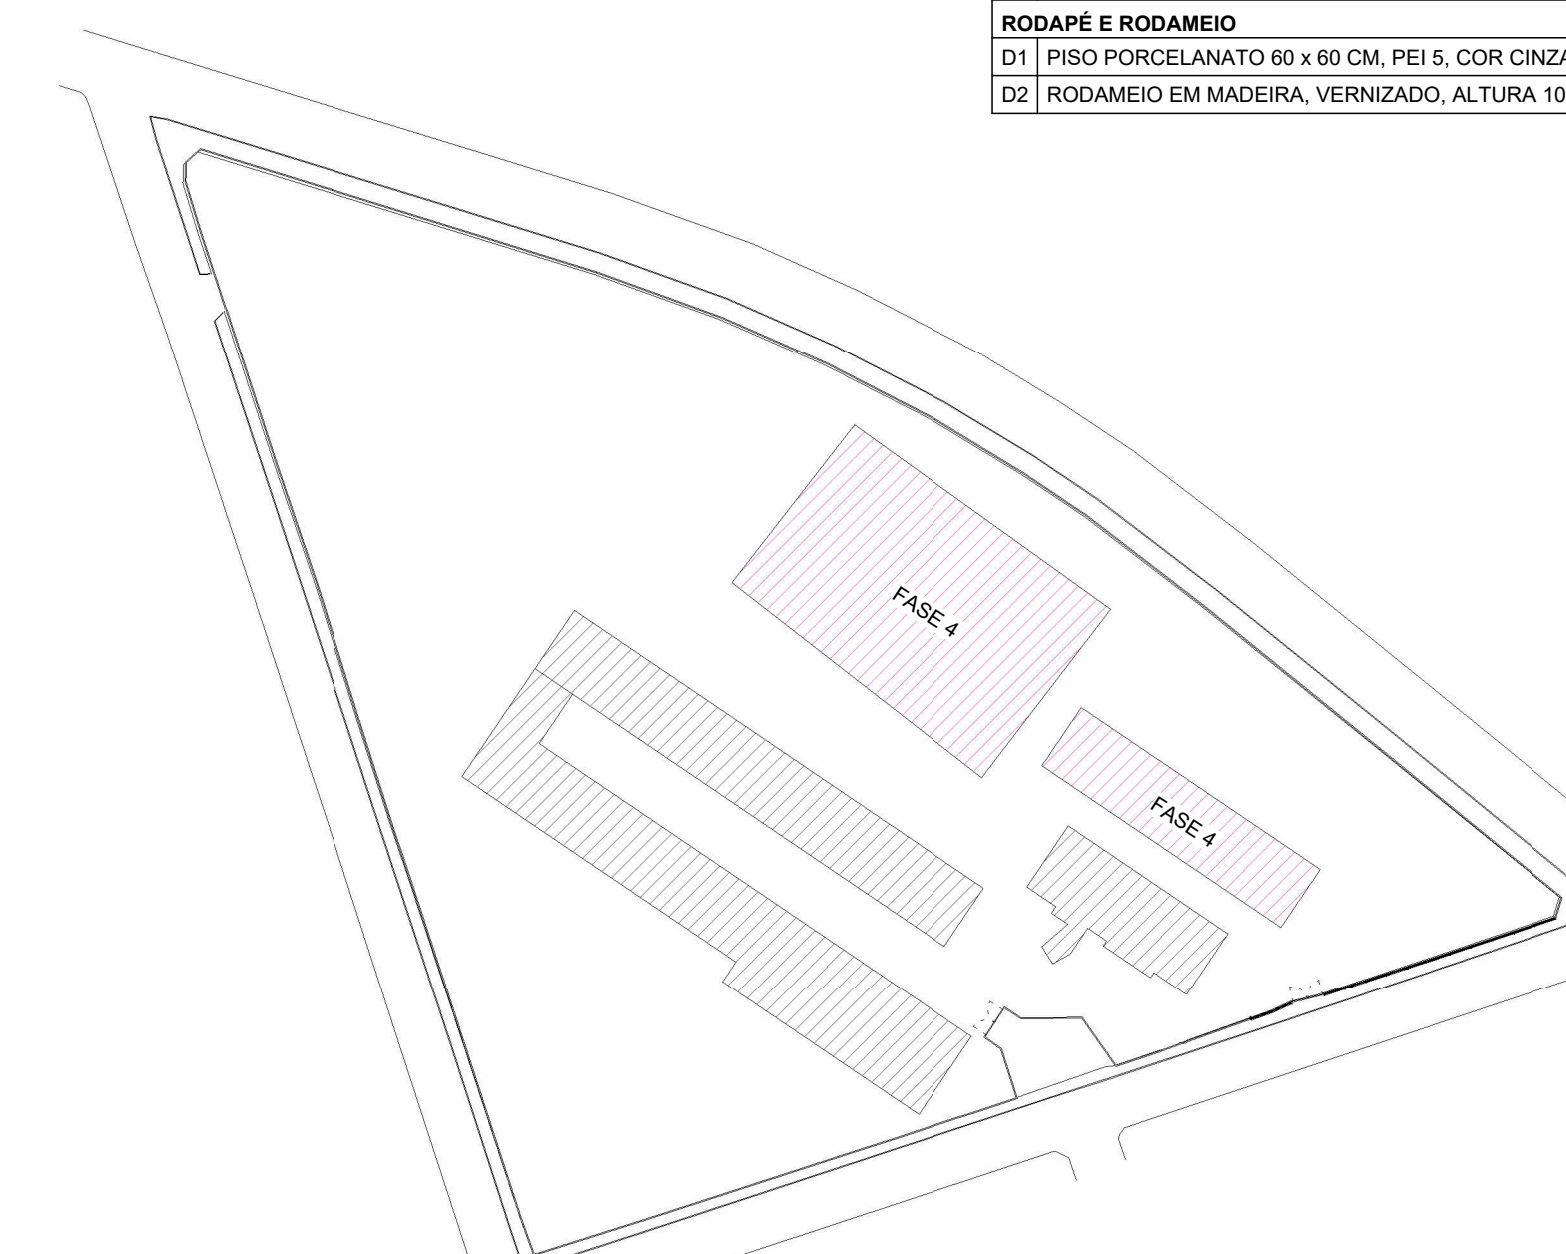


10 CROQUI FASE 4
1 : 1000

LEGENDA	
	GESSO DESEMPENADO

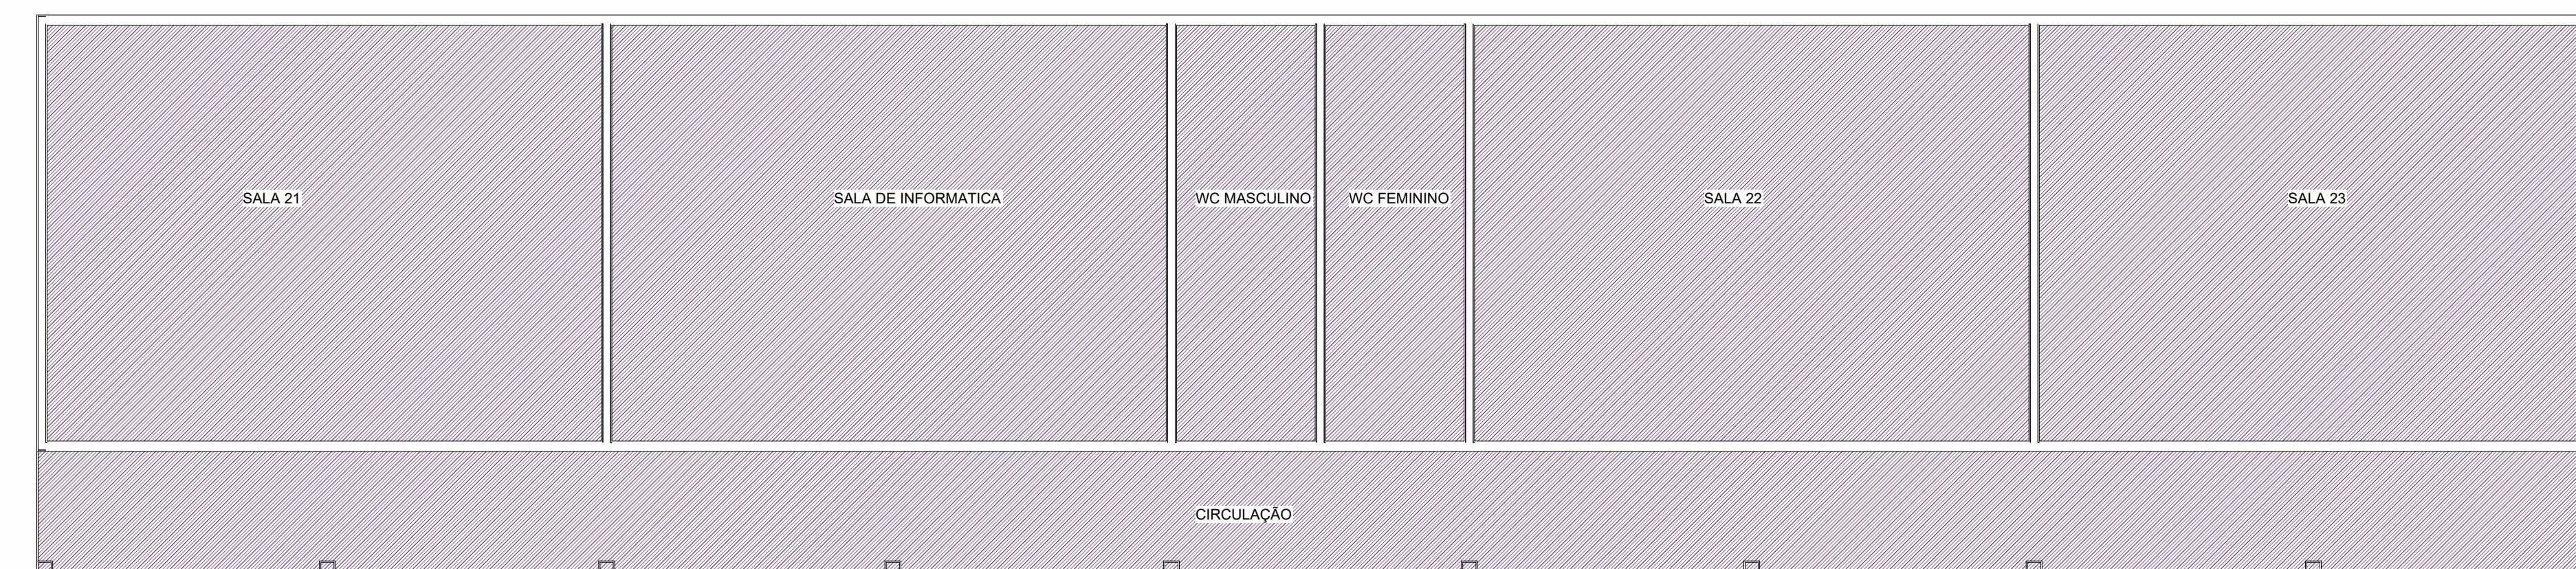

6 PLANTA DE FORRO FASE 4
1:75

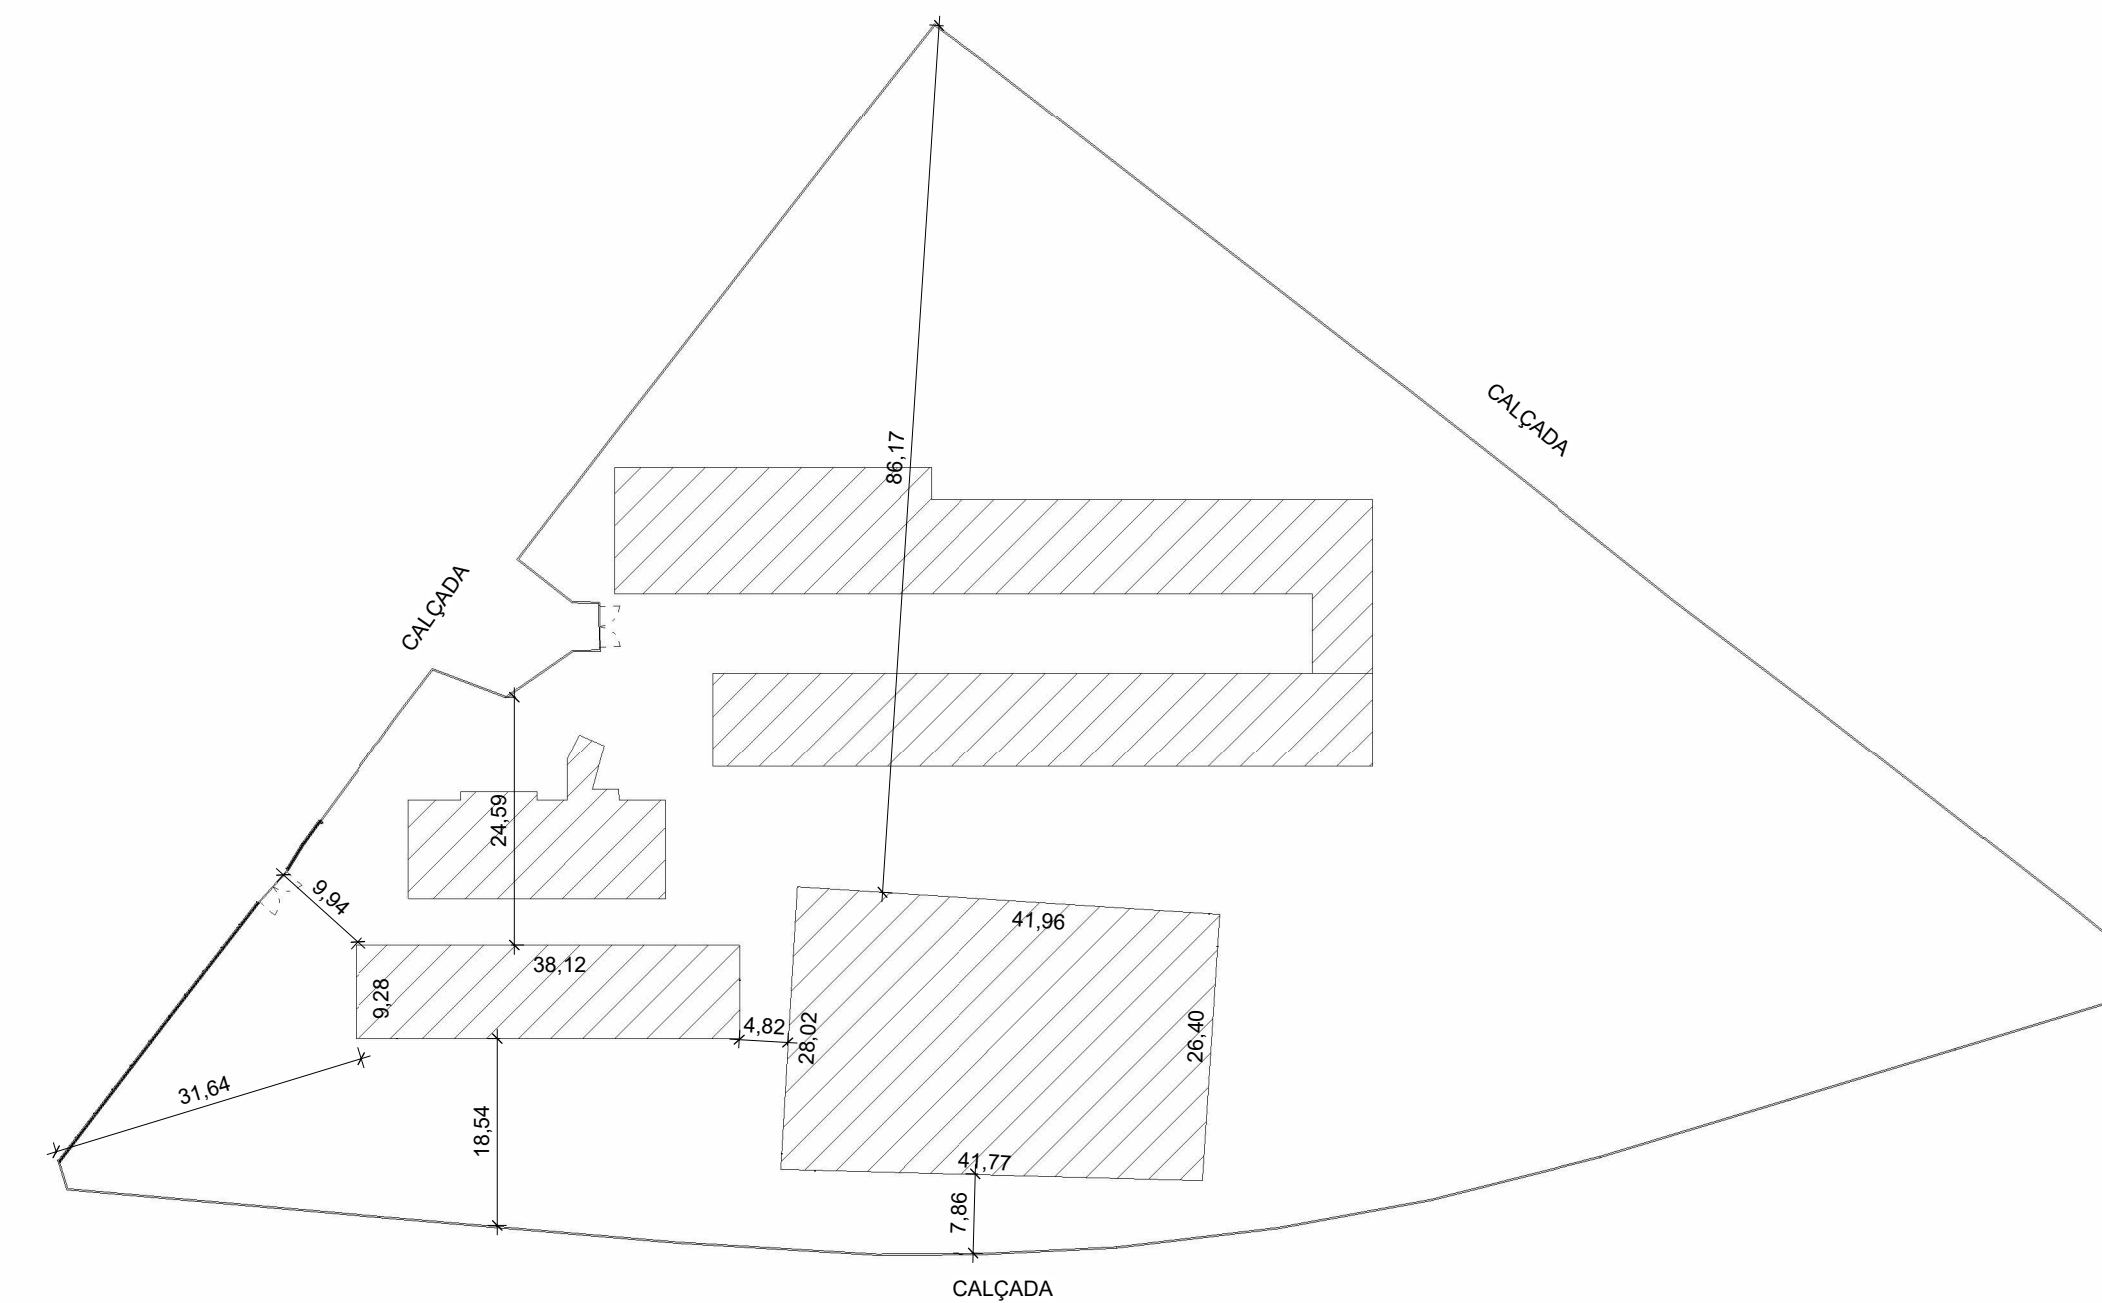

9 LOCAÇÃO FASE 4
1 : 750

NOTAS:

- MEDIDAS E NÍVEIS EM METROS;
- VERIFICAR DETALHES CONSTRUTIVOS PERTINENTES NO MEMORIAL DESCRITIVO;
- AS ALTERAÇÕES NESTE PROJETO SOMENTE COM AUTORIZAÇÃO EXPRESSA DA FISCALIZAÇÃO E DA EMPRESA PROJETISTA;

REFERÊNCIAS:

- PLANILHA DE QUANTITATIVOS;
- MEMORIAL DESCRITIVO E ESPECIFICAÇÕES TÉCNICAS.

[illegible]