




PROJETO ARQUITETÔNICO - REFORMA E AMPLIAÇÃO DA EM DR JOSÉ RIBEIRO DE CARVALHO
ESCALA INDICADA

BANCADA	
B1	BANCADA DE GRANITO ESP. 4 cm - 0,75 x 0,80 / H 0,80 m
B2	BANCADA DE GRANITO ESP. 4 cm - 1,55 x 0,80 / H 0,90 m

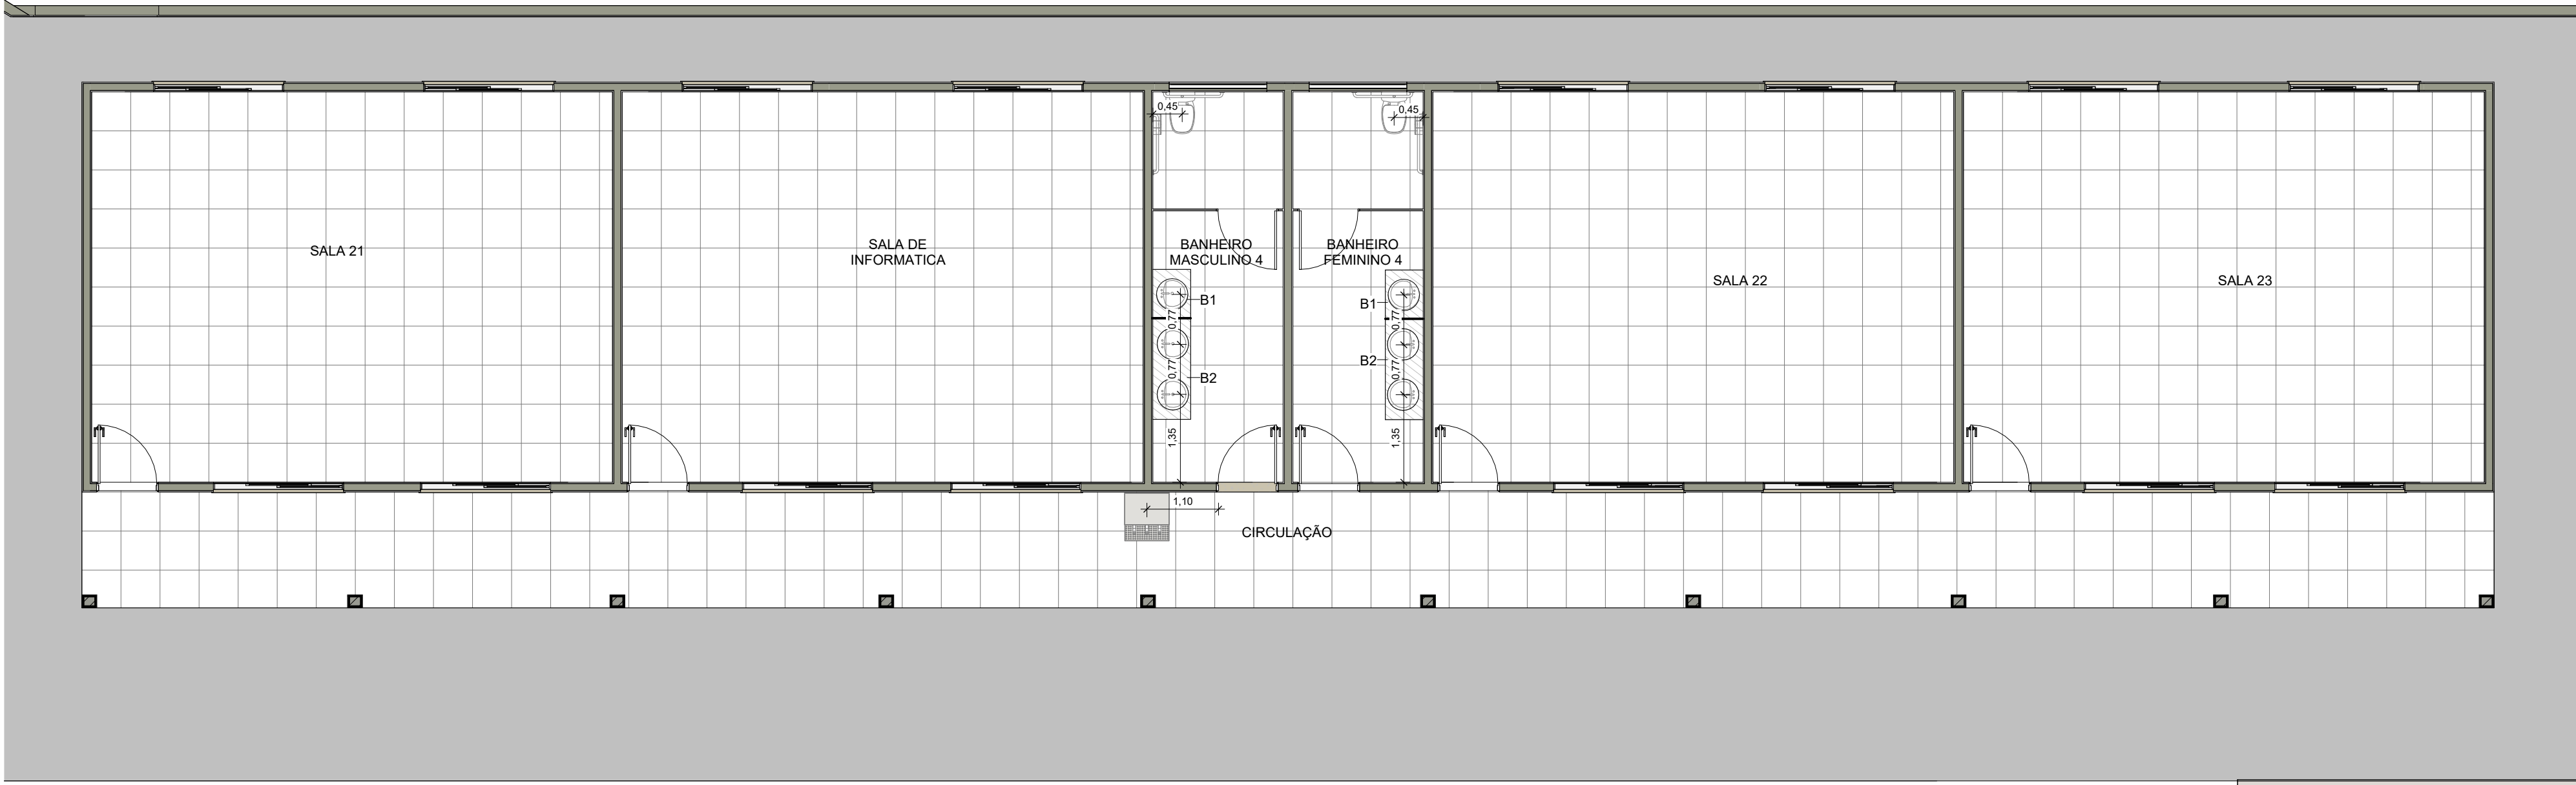


1 PLANTA DE EIXO FASE 4
1 : 75


2 PLANTA DE PAGINAÇÃO FASE 4
1 : 75

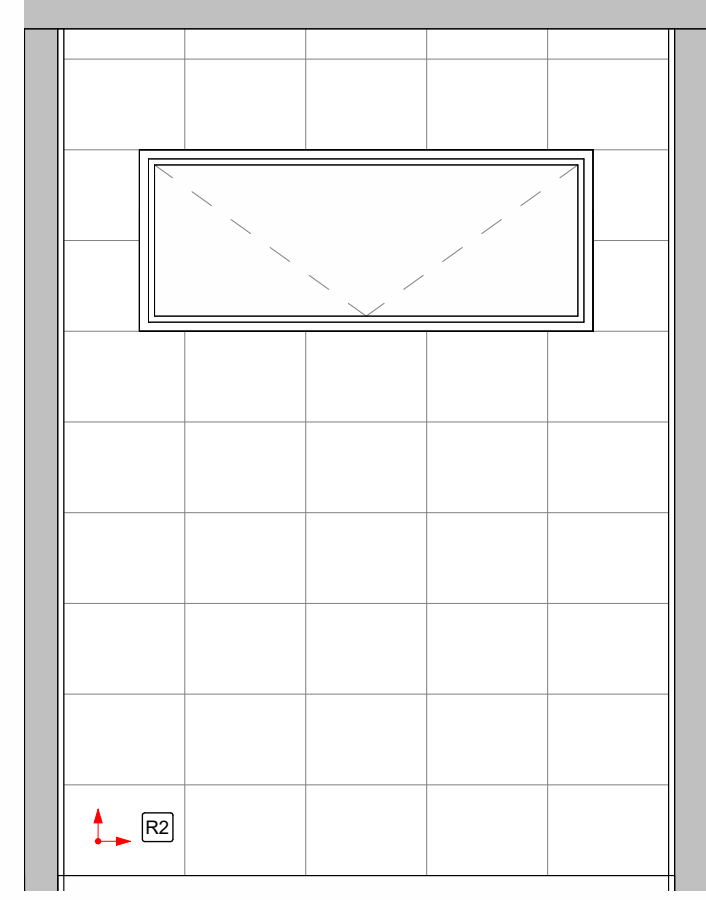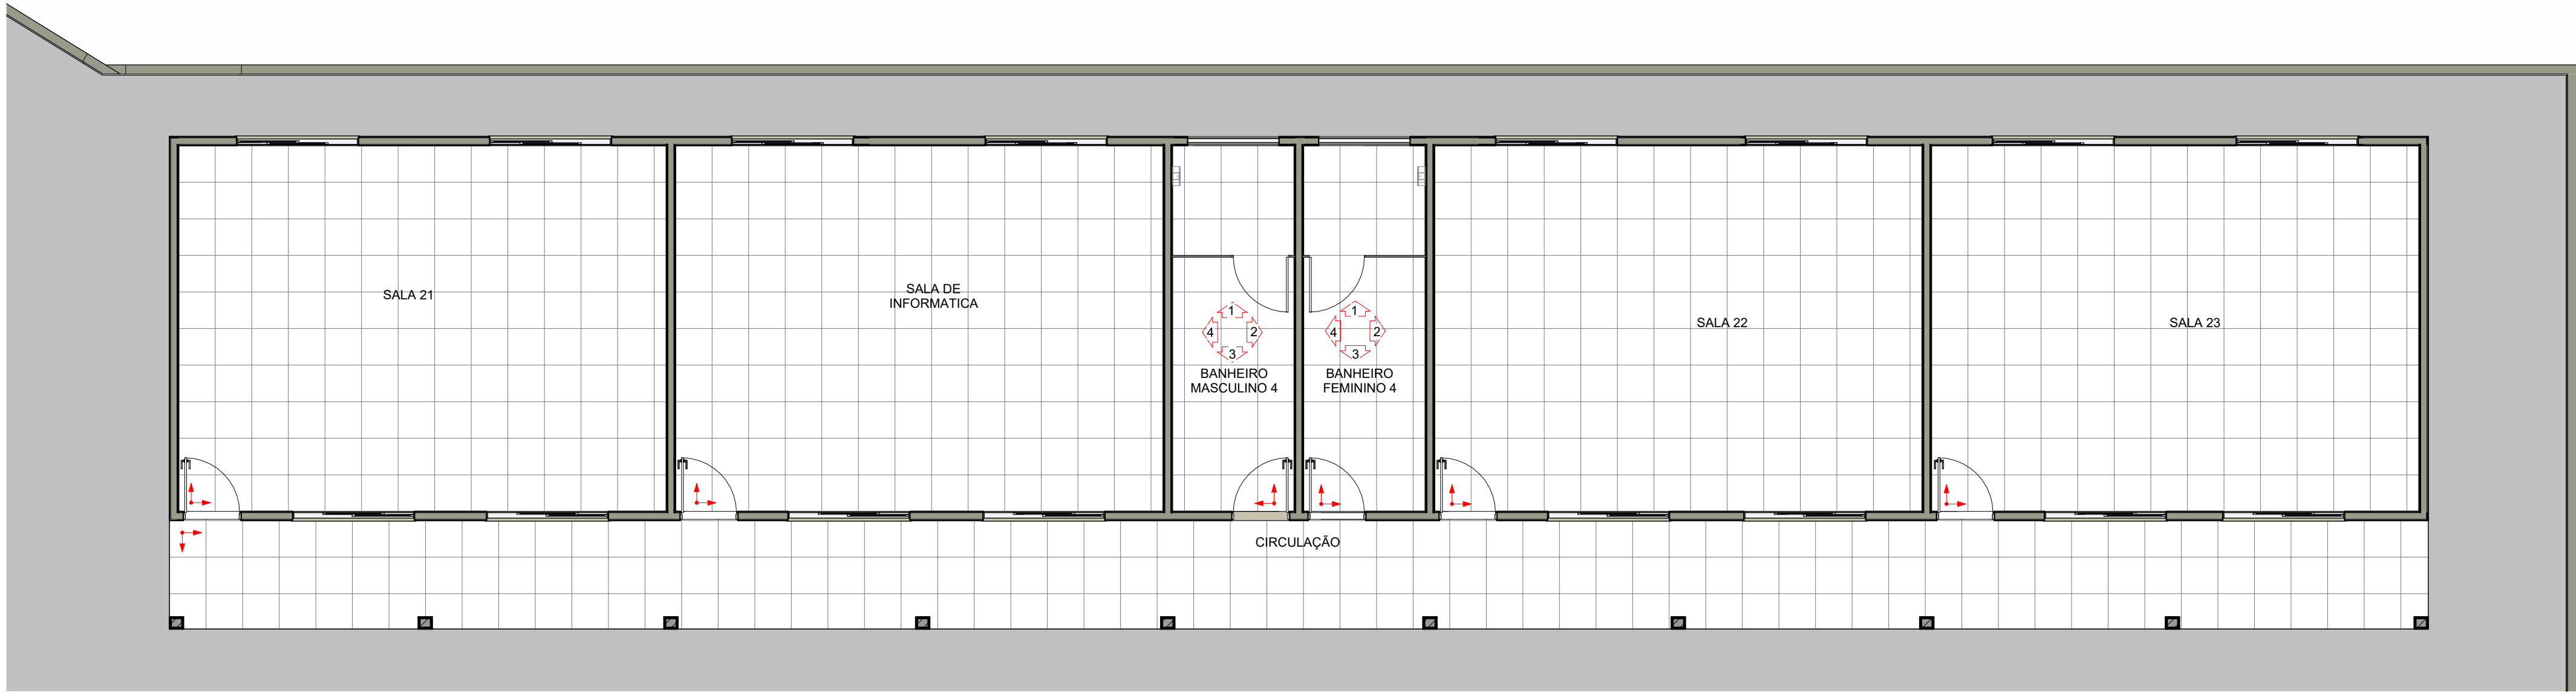


3 BANHEIRO FEMININO 4 - VISTA 1
1 : 25

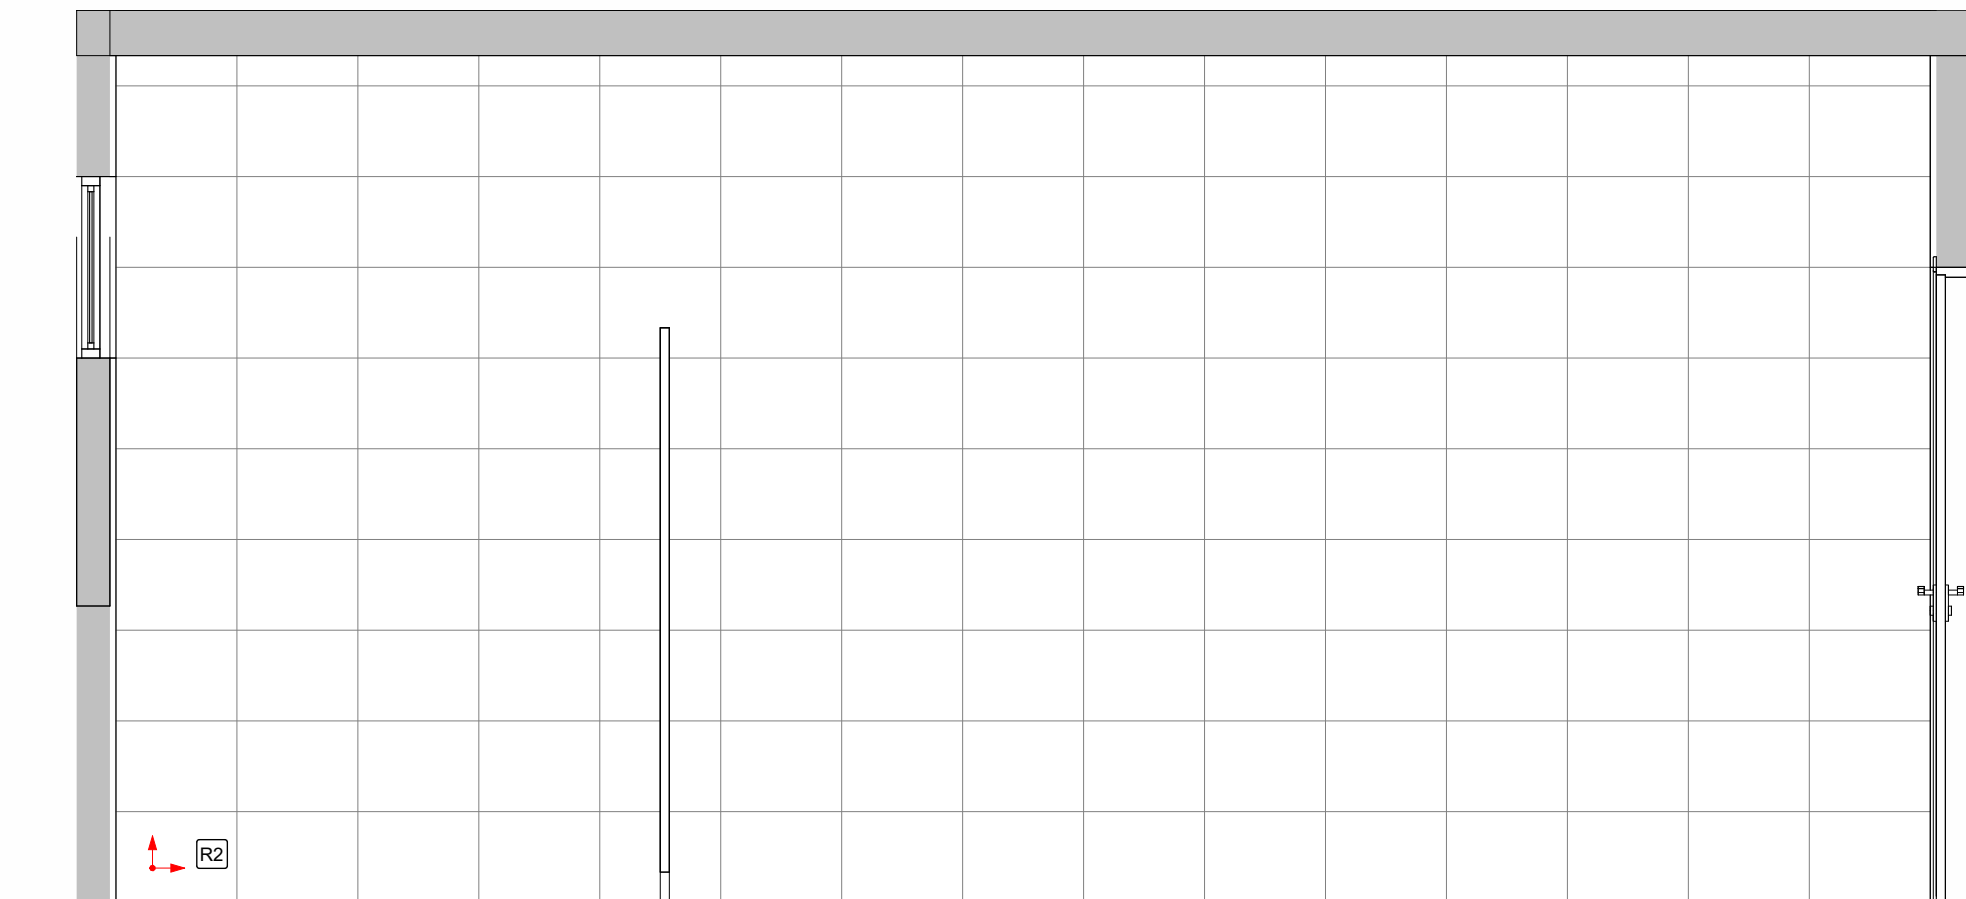


4 BANHEIRO FEMININO 4 - VISTA 2
1 : 25

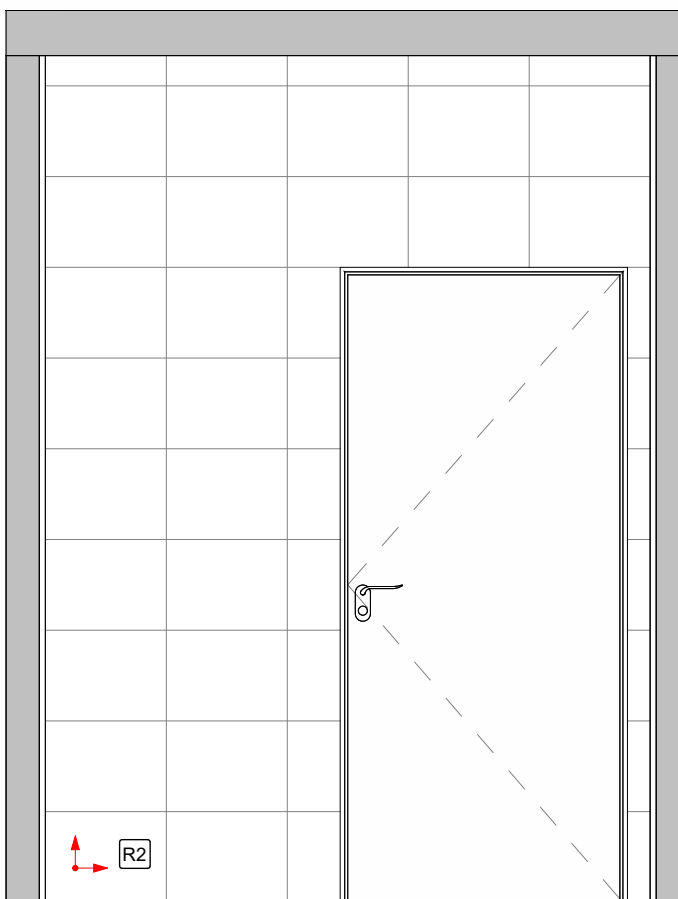


5 BANHEIRO FEMININO 4 - VISTA 3
1 : 25

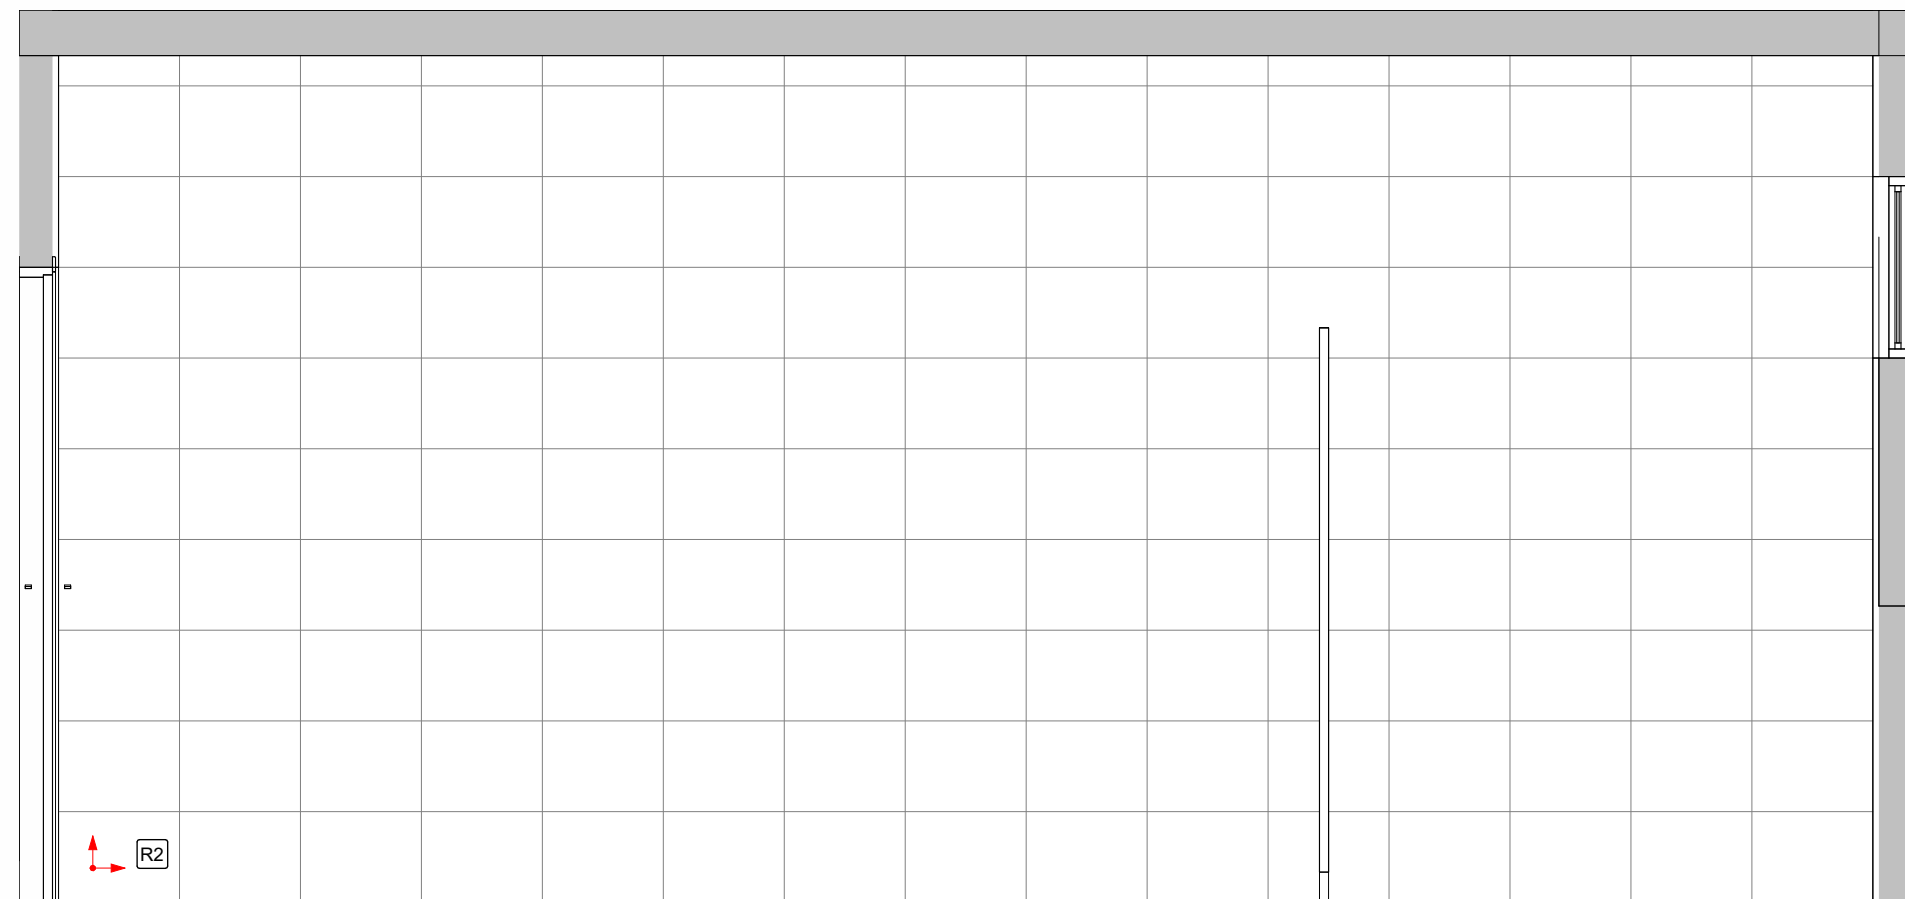


6 BANHEIRO FEMININO 4 - VISTA 4
1 : 25

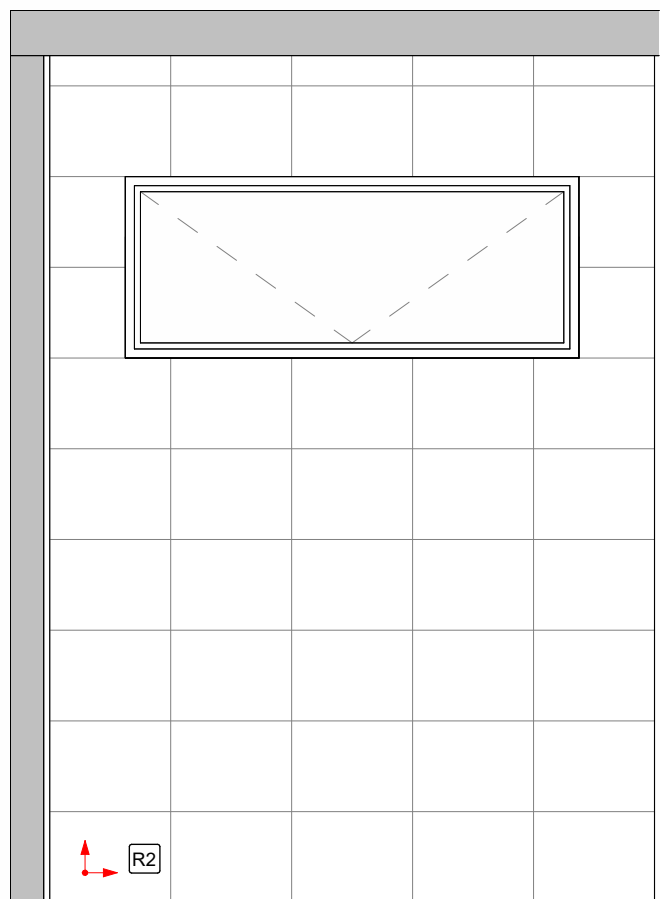

7 BANHEIRO MASCULINO 4 - VISTA 1
1 : 25

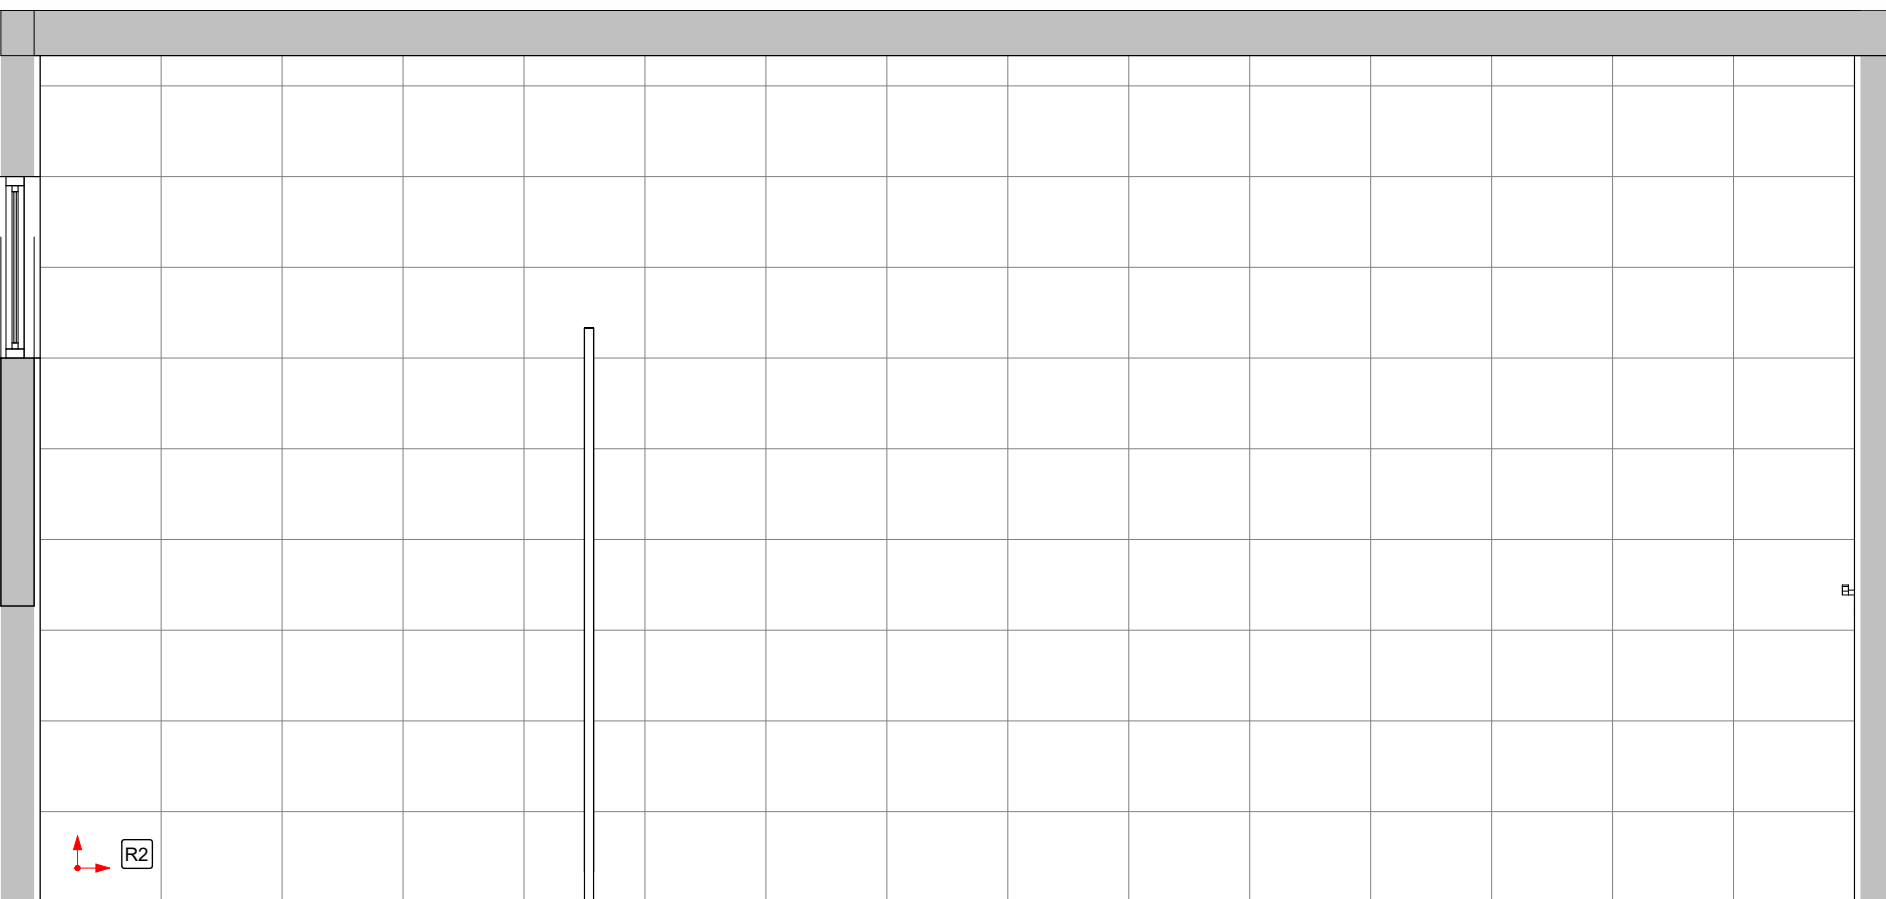


8 BANHEIRO MASCULINO 4 - VISTA 2
1 : 25

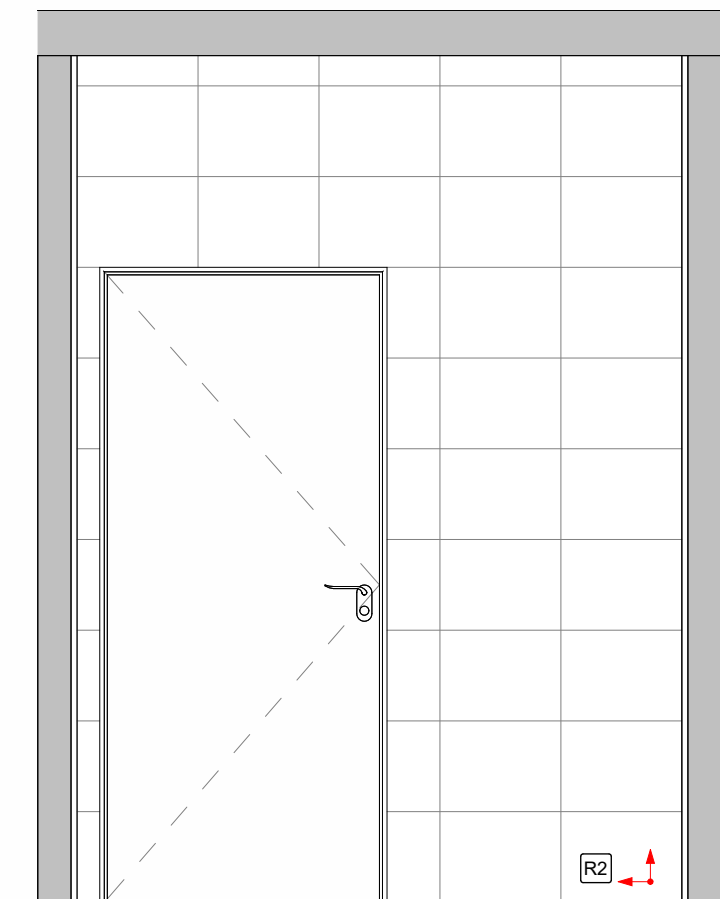


9 BANHEIRO MASCULINO 4 - VISTA 3
1 : 25


LEGENDA DE SERVIÇOS	
CONSTRUÇÕES E INSTALAÇÕES	---
DEMOLIÇÕES	---
CONEXÃO DE REBOCO	(1)
APLICAÇÃO DE CHAPISCO EM MASSA ÚNICA	(2)
PINTURA INTERNA / EXTERNA	(3)
REMOÇÃO DE REVESTIMENTO CERÂMICO	(4)
APLICAÇÃO DE REVESTIMENTO CERÂMICO	(5)
REMOÇÃO DE PAREDE DIVISÓRIA	(6)
INSTALAÇÃO DE PAREDE DIVISÓRIA	(7)
INSTALAÇÃO DE PAREDE EM MADEIRA	(8)
LAMINADO DE PAREDES	(9)
AFRASCAMENTO DE REBOCO	(10)
LIMPEZA DE REVESTIMENTOS	(11)
TROCA DOS REVESTIMENTOS CERÂMICOS	(12)
REMOÇÃO DE PISO E REPOZICIONAMENTO	(13)
ASSENTAMENTO DE PISO EM PORCELANATO	(14)
DEMOLUÇÃO DE PISO DE CONCRETO	(15)
EXECUÇÃO DE PISO DE CONCRETO	(16)
PINTURA DE PISO CEMENTADO	(17)
REGULARIZAÇÃO DE PISO	(18)
ASSENTAMENTO DE PISO EM PORCELANATO	(19)
EXECUÇÃO DE PISO CEMENTADO	(20)
LIMPEZA A LÂTO	(21)
POLEAMENTO DE PISO	(22)
DEMOÇÃO DO REVESTIMENTO DE TETO	(23)
APLICAÇÃO DE GESSO NO TETO	(24)
PINTURA DO TETO	(25)
DEMOLUÇÃO DE FORRO	(26)
INSTALAÇÃO DE FORRO ALUMINADO	(27)
DEMOLUÇÃO DE LAJE	(28)
REMOÇÃO DA COBERTURA ESTRUTURAL E TELHAMENTO	(29)
EXECUÇÃO DE ESTRUTURA METÁLICA	(30)
INSTALAÇÃO DE TELHAMENTO METÁLICO	(31)
LAMINADO DE TETO	(32)

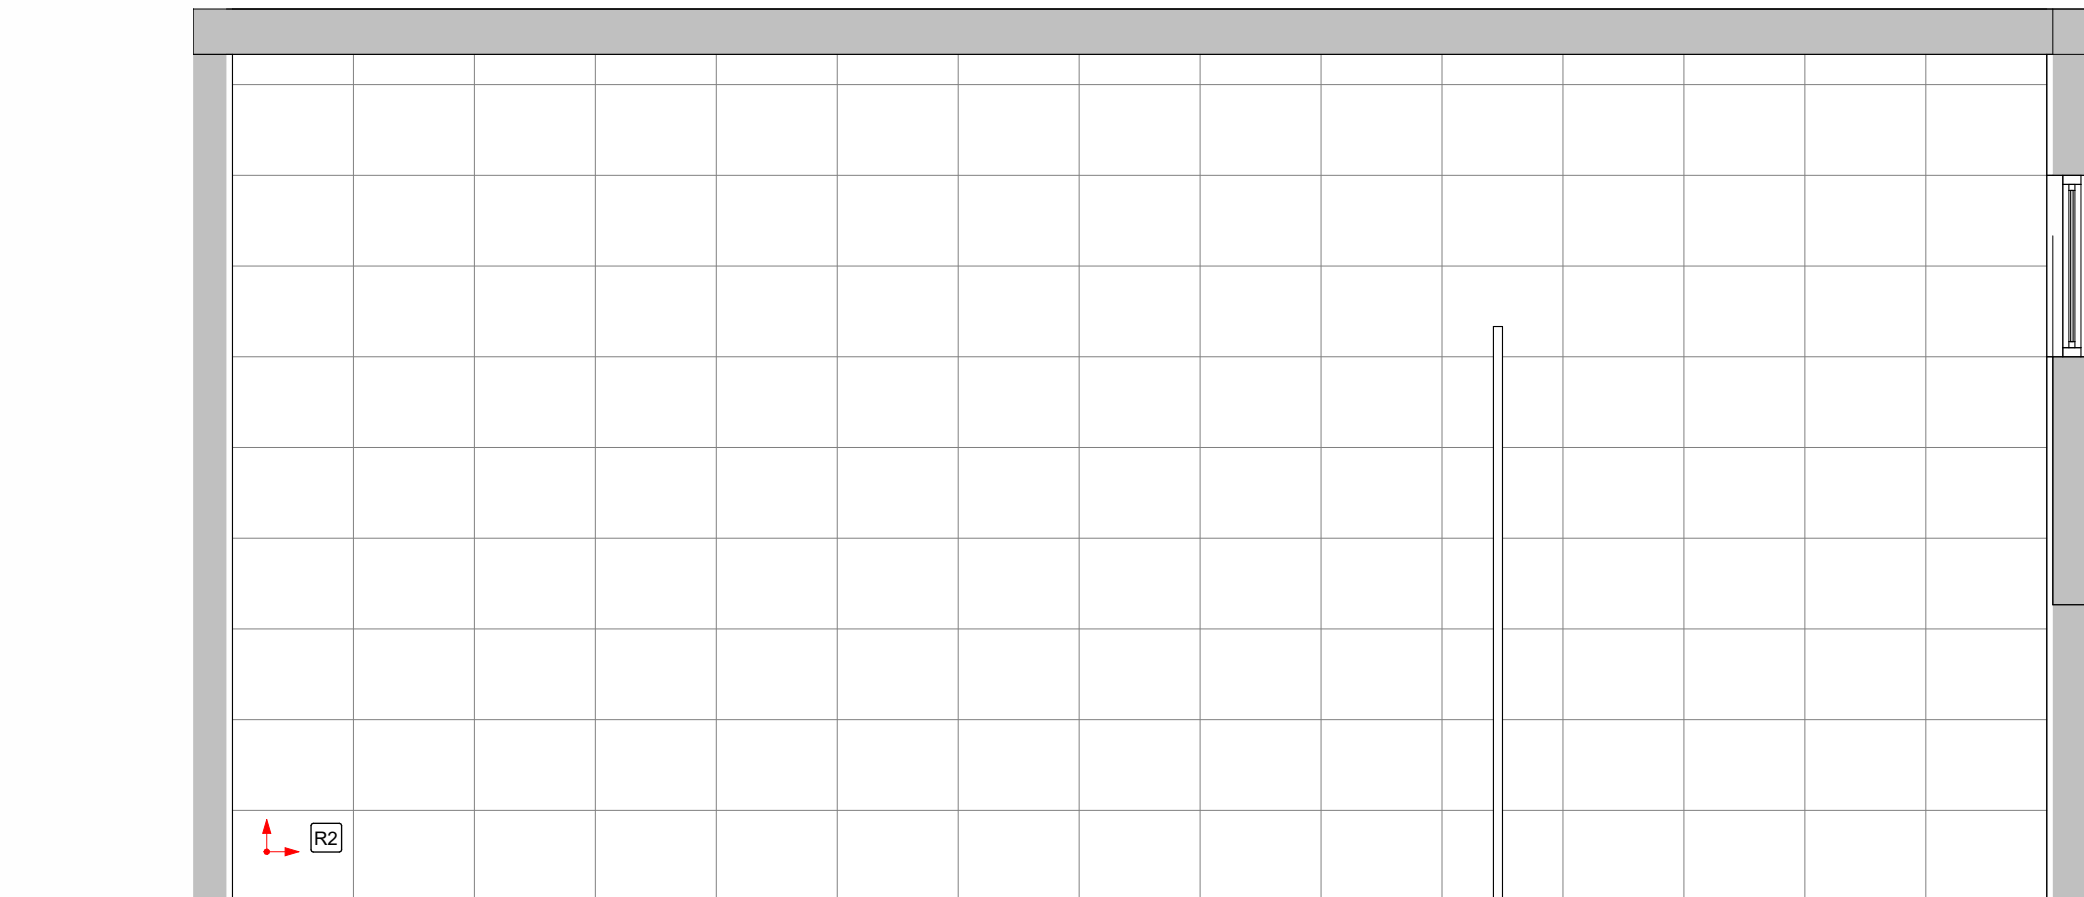


10 WC MASCULINO - VISTA 4
1 : 25

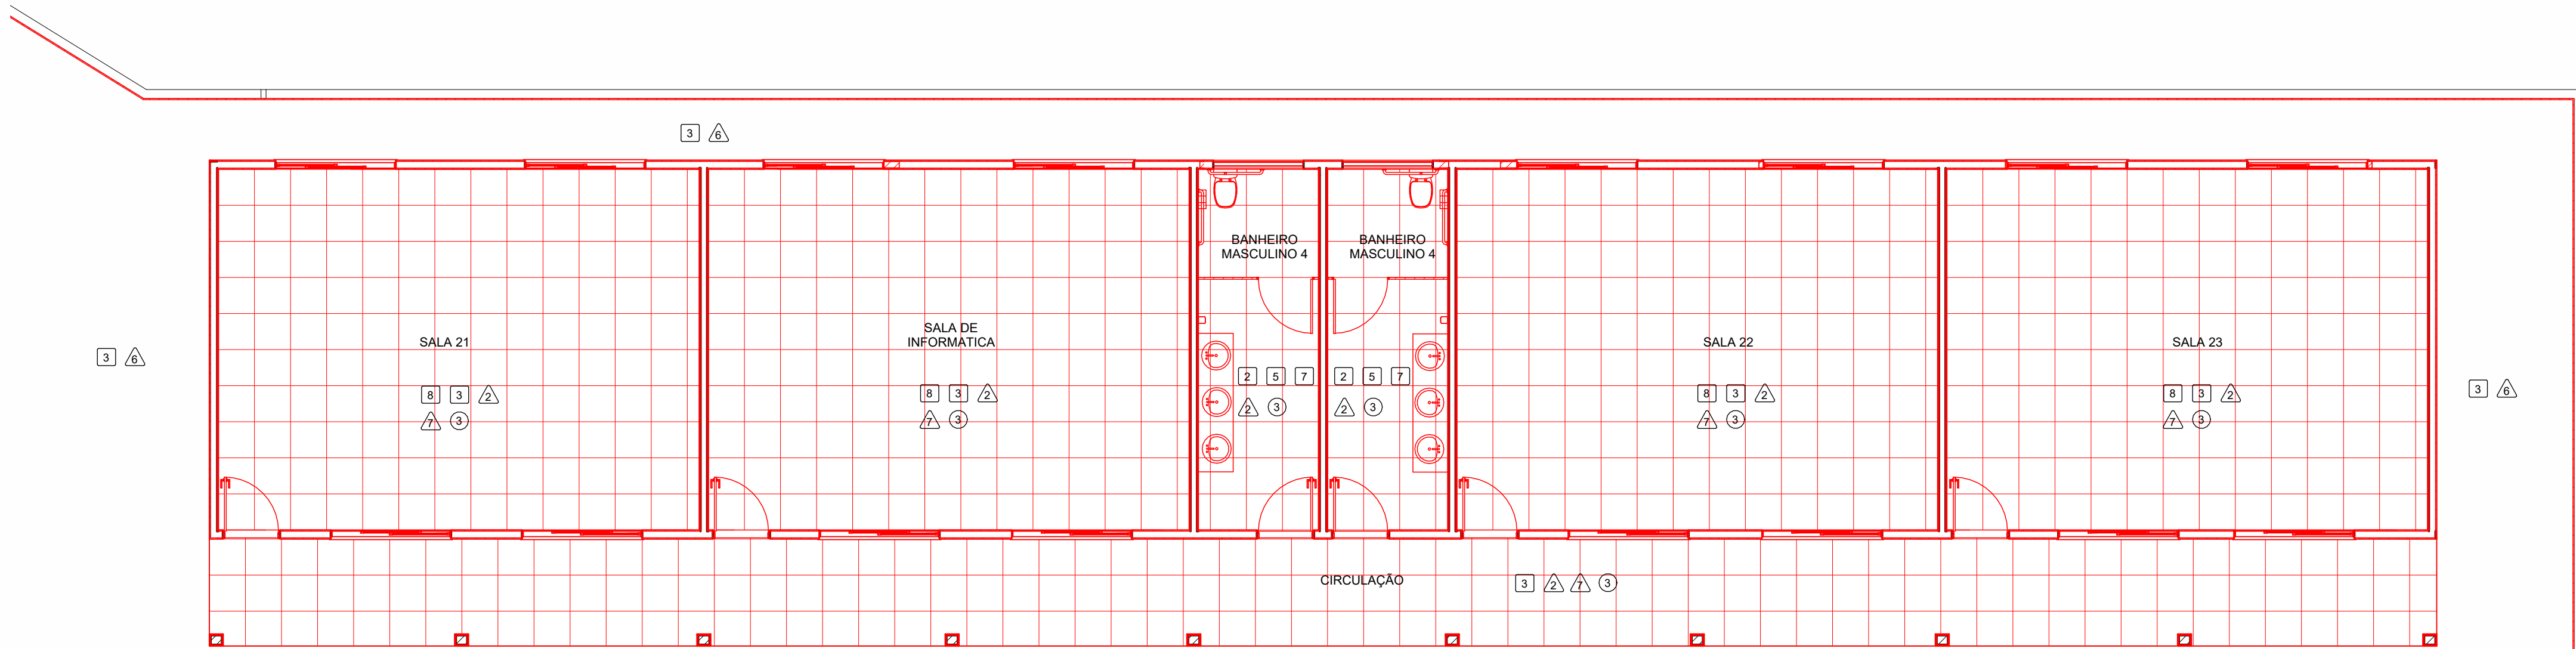


11 PAV. TÉRREO CONSTRUÇÃO FASE 4
1 : 75

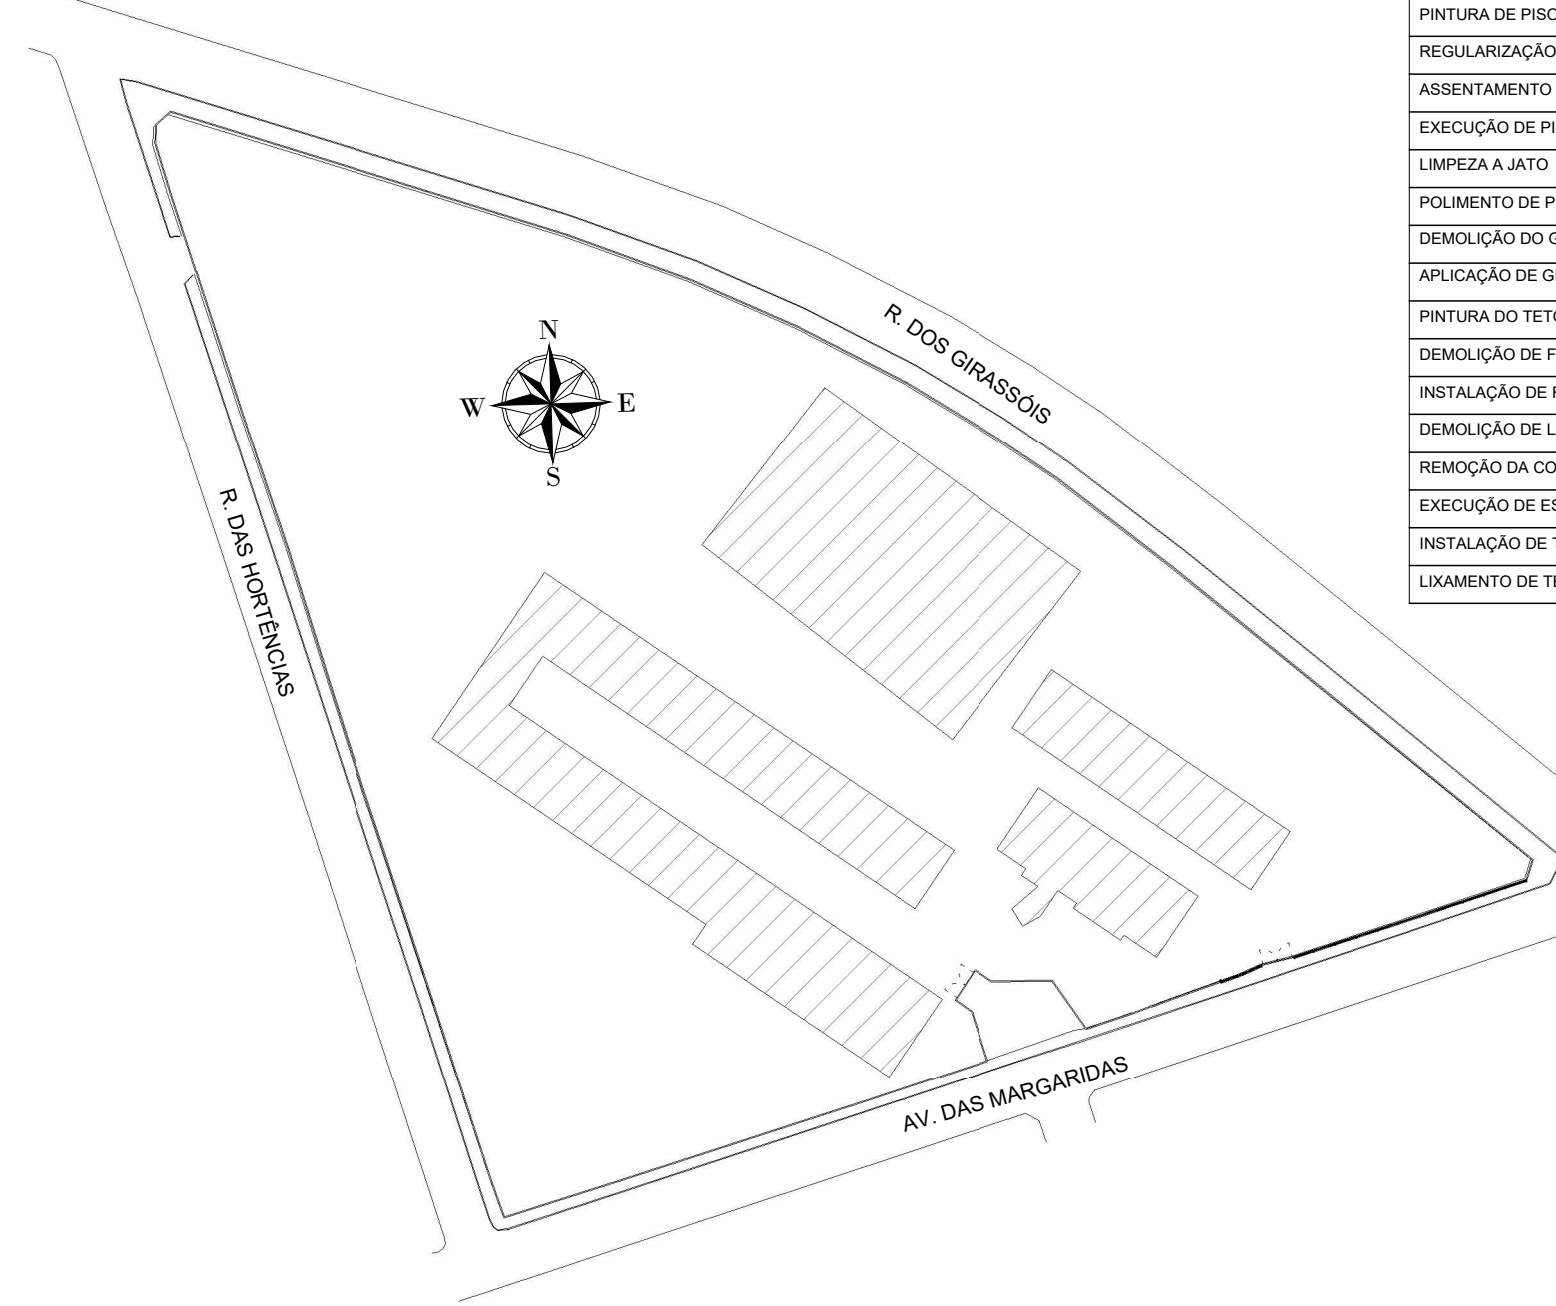


13 SITUAÇÃO FASE 4
1 : 1000

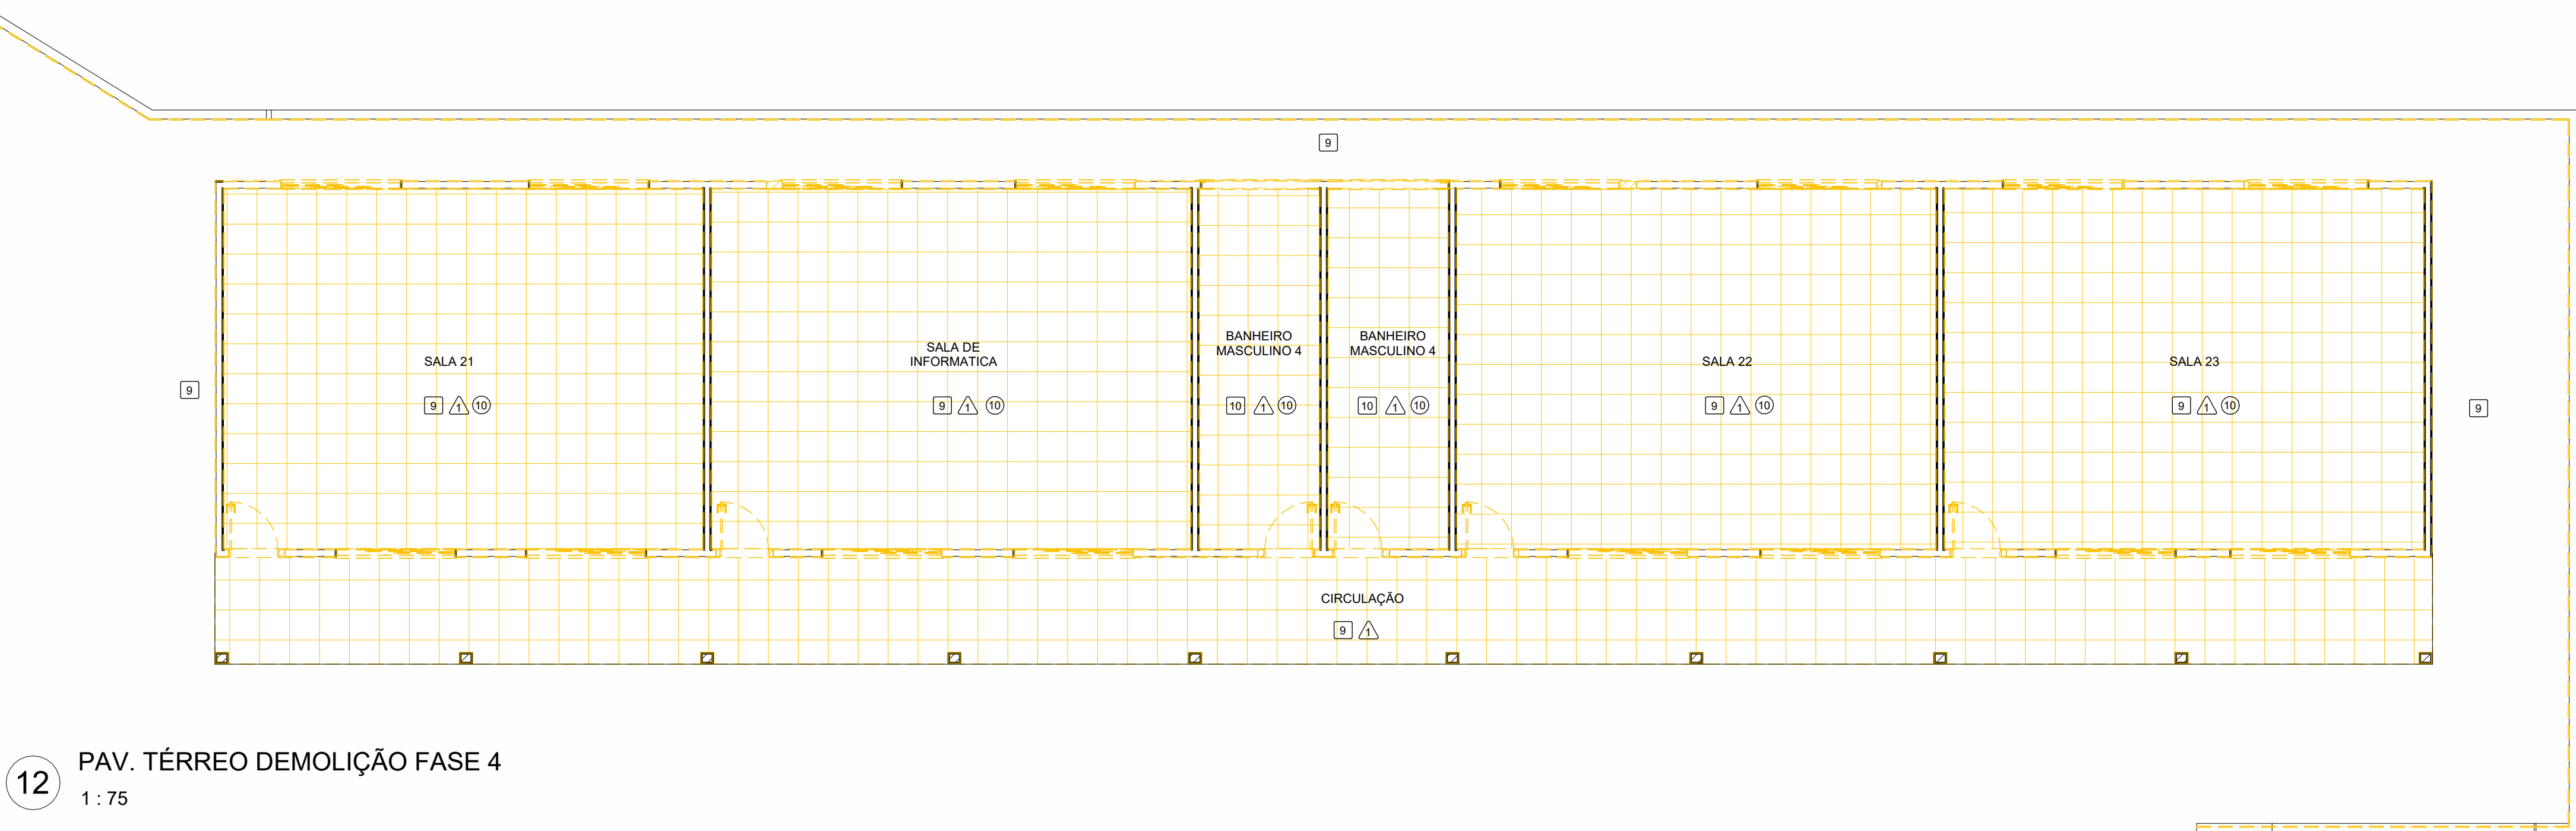


12 PAV. TÉRREO DEMOLIÇÃO FASE 4
1 : 75

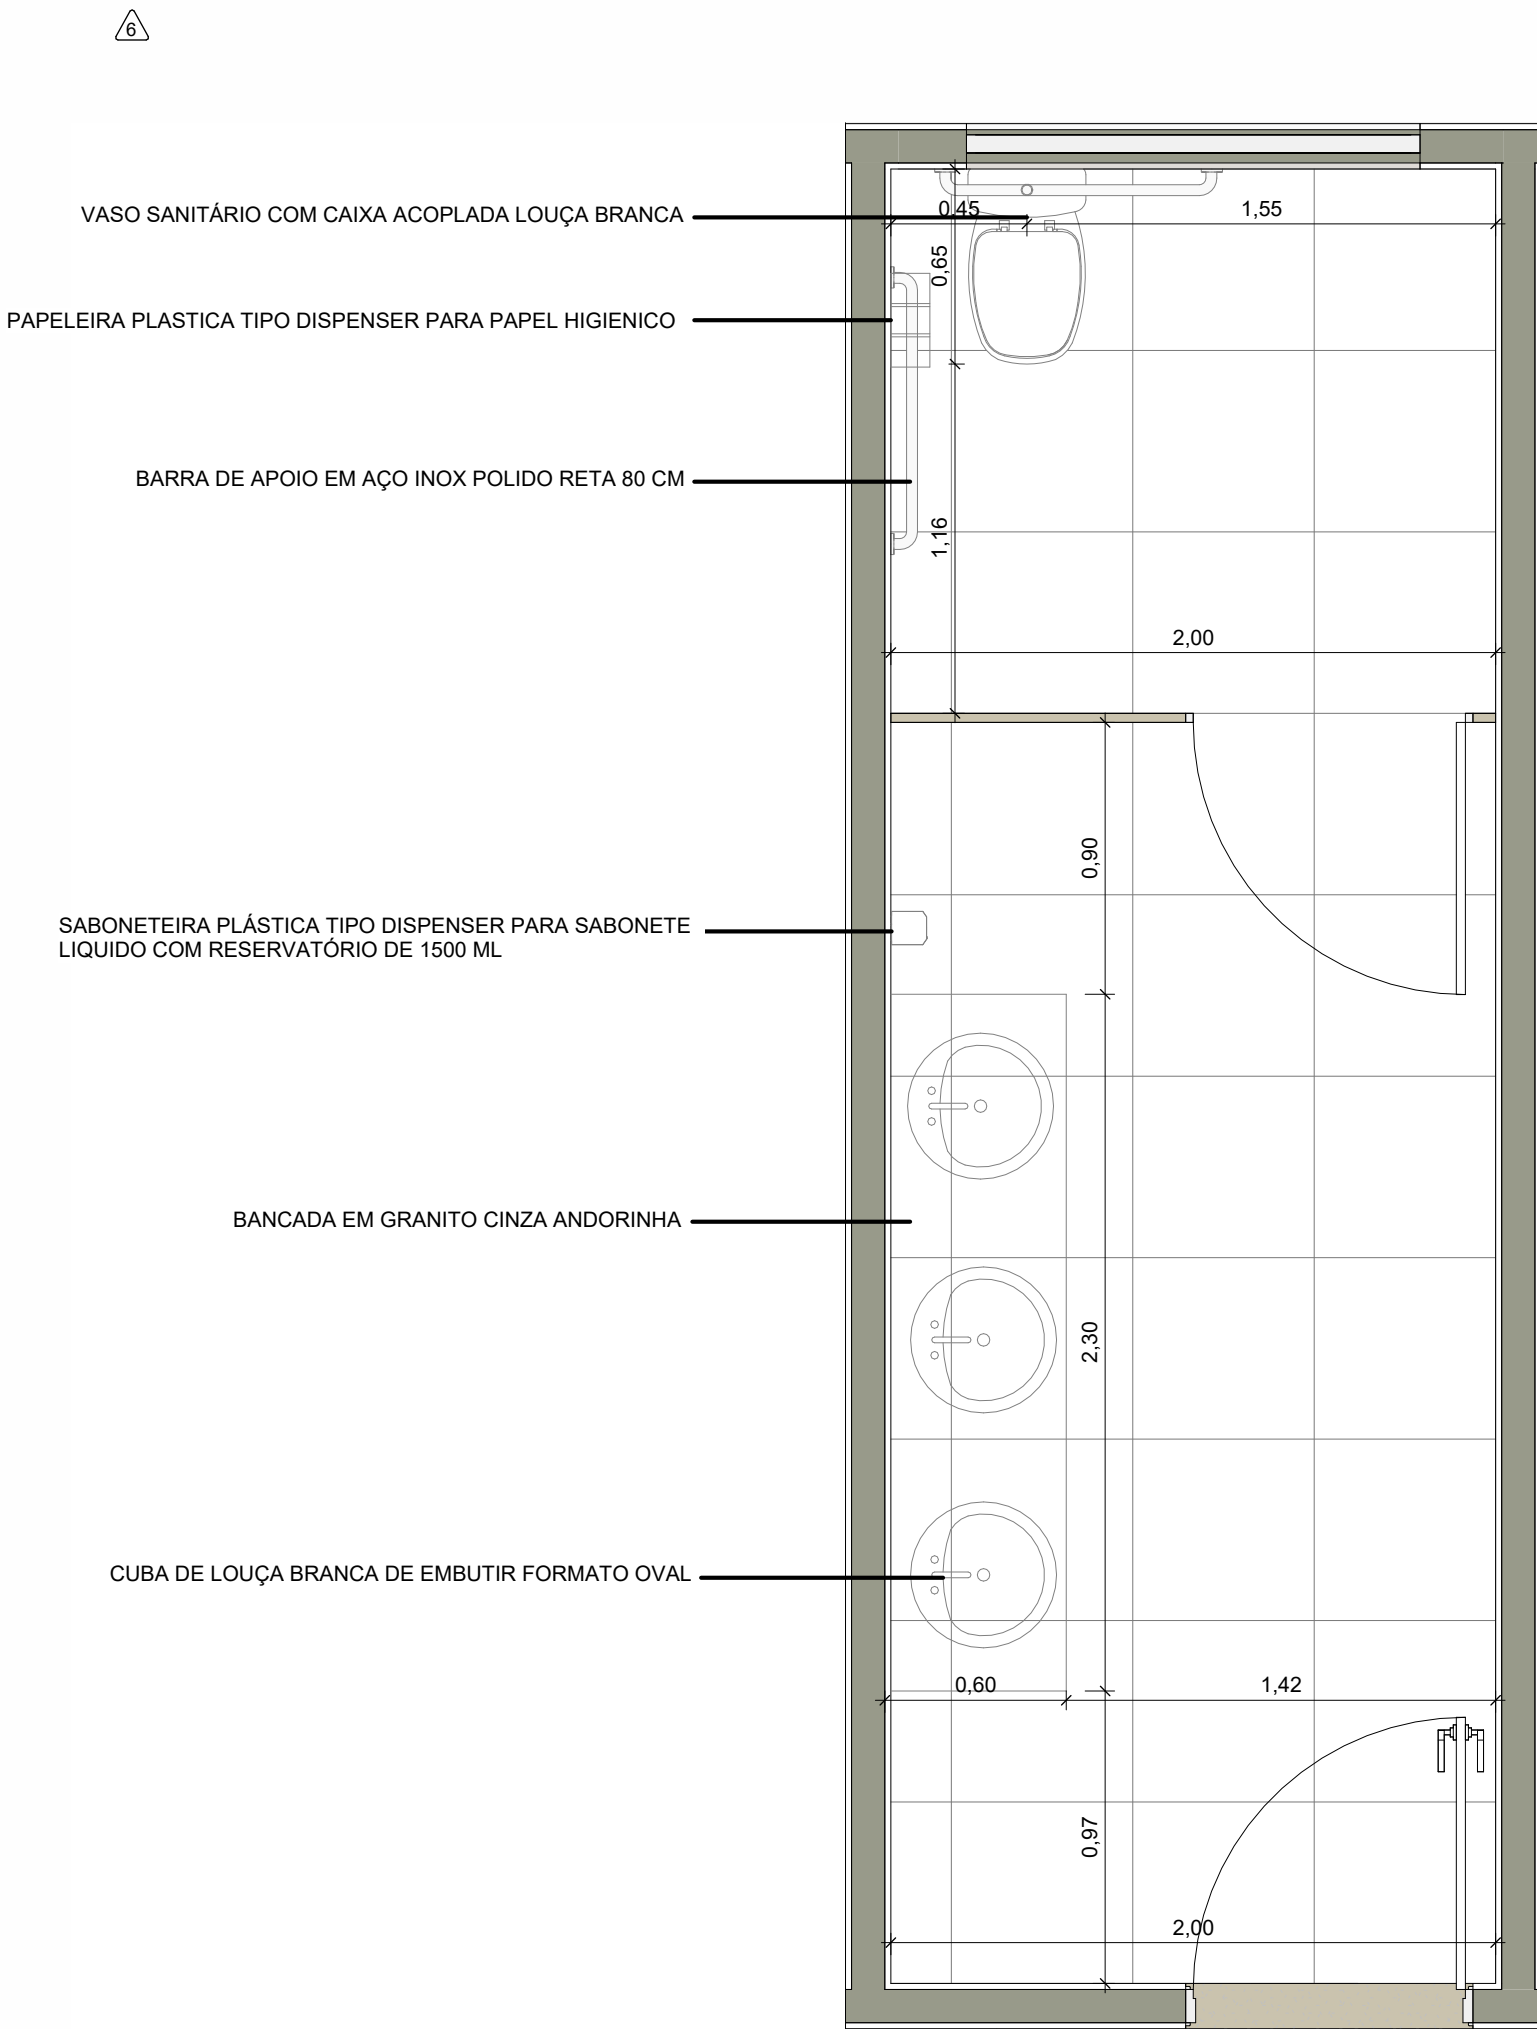

14 DETALHAMENTO - BANHEIRO MASCULINO 4 E FEMININO 4
1 : 25

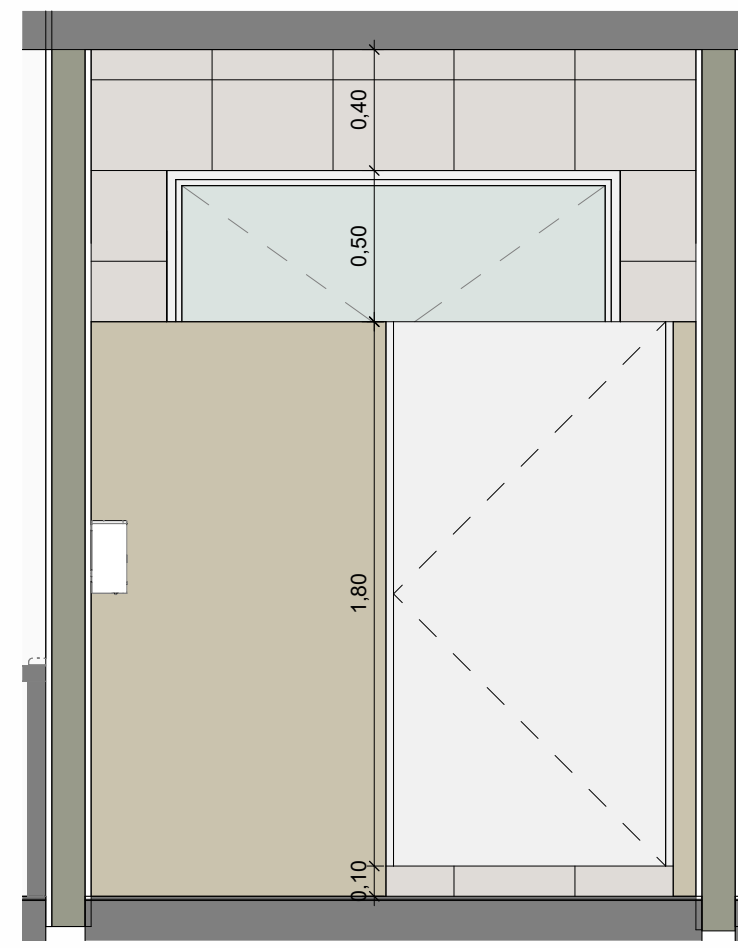

15 DETALHE 1 BANHEIRO MASCULINO 4 E FEMININO 4
1 : 25

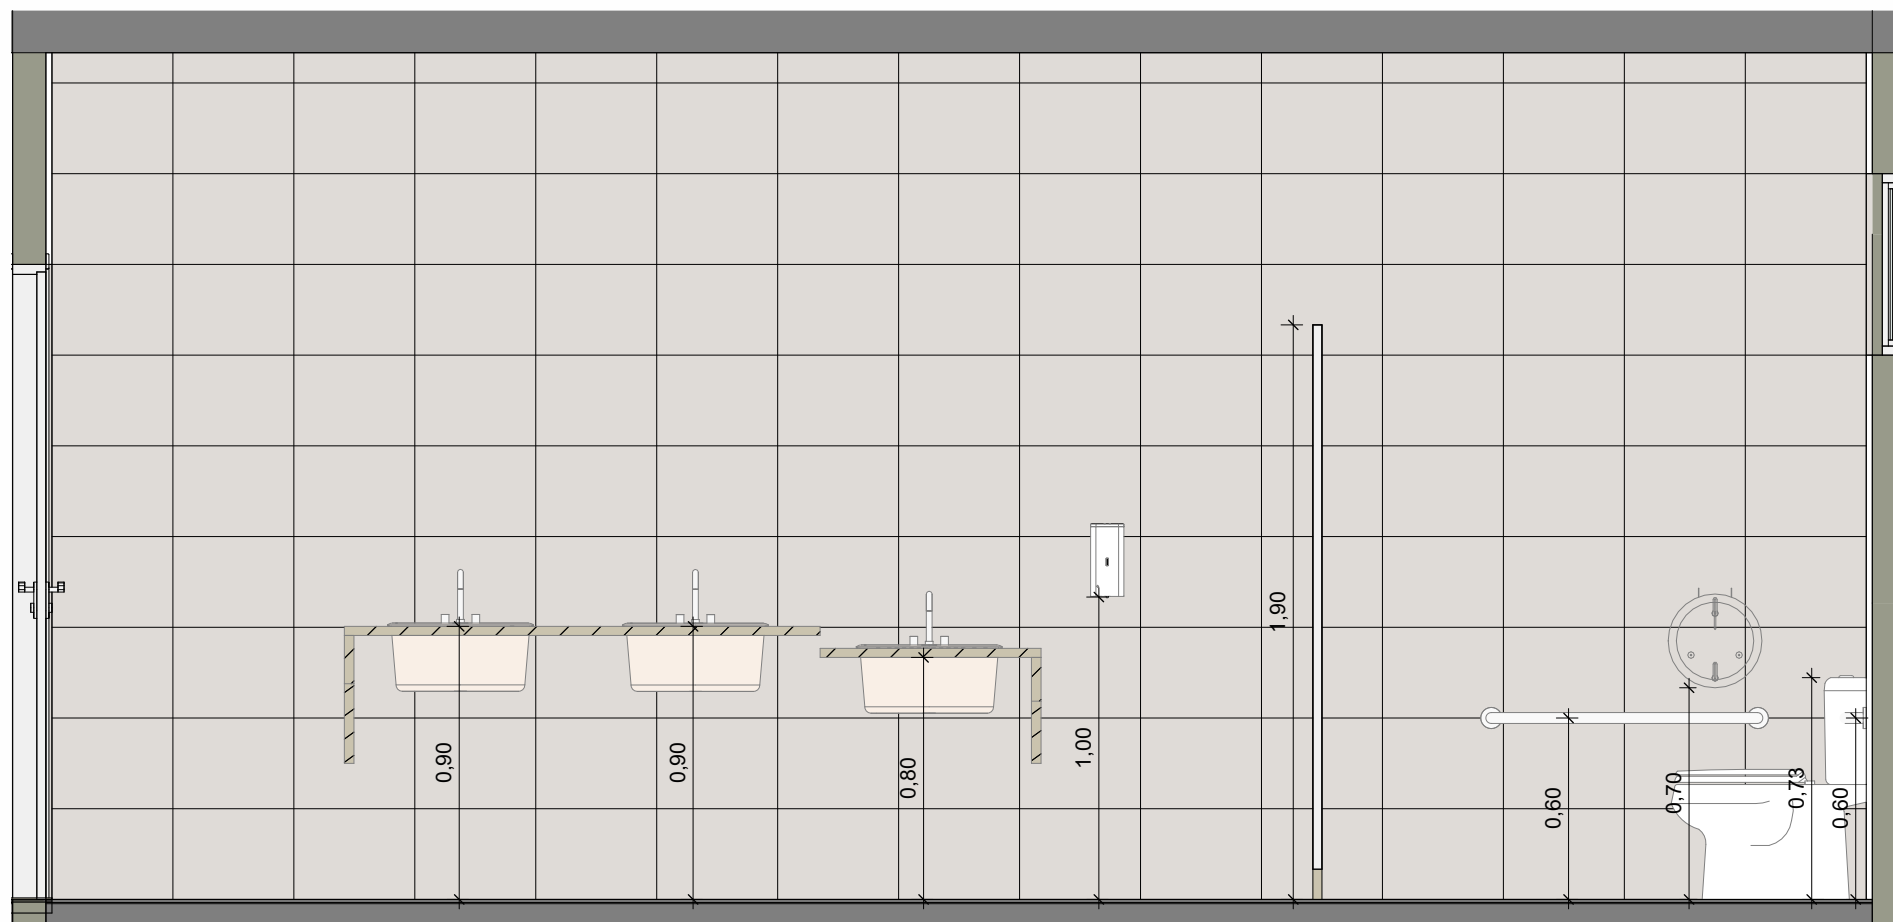

16 DETALHE 2 BANHEIRO MASCULINO 4 E FEMININO 4
1 : 25

NOTAS:

- MEDIDAS E NÍVEIS EM METROS.
- VERIFICAR DETALHES CONSTRUTIVOS PERTINENTES NO MEMORIAL DESCRITIVO.
- AS ALTERAÇÕES NESTE PROJETO SOMENTE COM AUTORIZAÇÃO EXPRESSA DA FISCALIZAÇÃO E DA EMPRESA PROJETISTA.

REFERÊNCIAS:

- PLANILHA DE QUANTITATIVOS.
- MEMORIAL DESCRITIVO E ESPECIFICAÇÕES TÉCNICAS.

REV. 00	08/08/22	EMISSÃO INICIAL	DAC
REVISÃO	DATA	DESCRIÇÃO	RESP.
PROJETO			
RUA MIGUEL VIANA, Nº 81, Sala 12 Bairro: Monte Chico CEP: 37500-080 - Itajubá / MG Tel: (35) 3623-5720 www.dacengenharia.com.br			
GERÊNCIA DE PROJETOS			
PEDRO HENRIQUE JUSTINIANO ENO CIVIL			
COORDENADOR DE PROJETOS			
ALDORE CANTANO FERREIRA CREA: MG-87.1320			
RESPONSÁVEL TÉCNICO			
ENO CIVIL FLÁVIA C. BARBOSA CREA: MG-187.8420			
PROJETO			
ENO CIVIL THAIS VIVIANE COMBIRA			
TÉCNICO			
DAVI AUGUSTO DA SILVA			
SUPREMENTO			
REFORMA E AMPLIAÇÃO DA E.M. DR. JOSÉ RIBEIRO DE CARVALHO			
PROPOSTA			
RUA DAS HORTÊNCIAS - B. CONJ. H. R. DAS MARGARIDAS SANTA RITA DO SAPUCAÍ - MINAS GERAIS			
ASSUNTO			
FASE 4 - PLANTA PAGINAÇÃO DE PISO E EIXOS, VISTAS PAGINAÇÃO BANHEIROS, PLANTA BAIXA - DEMOLIÇÃO E CONSTRUÇÃO E DETALHES BANHEIROS			
DATA INICIAL			
08/08/2022			
ESCALA			
INDICADA			
REVISÃO			
REV.00			
DAC-PMRS-JRC-FSV-PE-ARG-R00-RVT			
SIGLA			
ARQUITETÔNICO			
FASE DO PROJETO			
EXECUTIVO			
FOLHA Nº			
02/07			