




PROJETO ARQUITETÔNICO - REFORMA E AMPLIAÇÃO DA EM DR JOSÉ RIBEIRO DE CARVALHO
ESCALA INDICADA

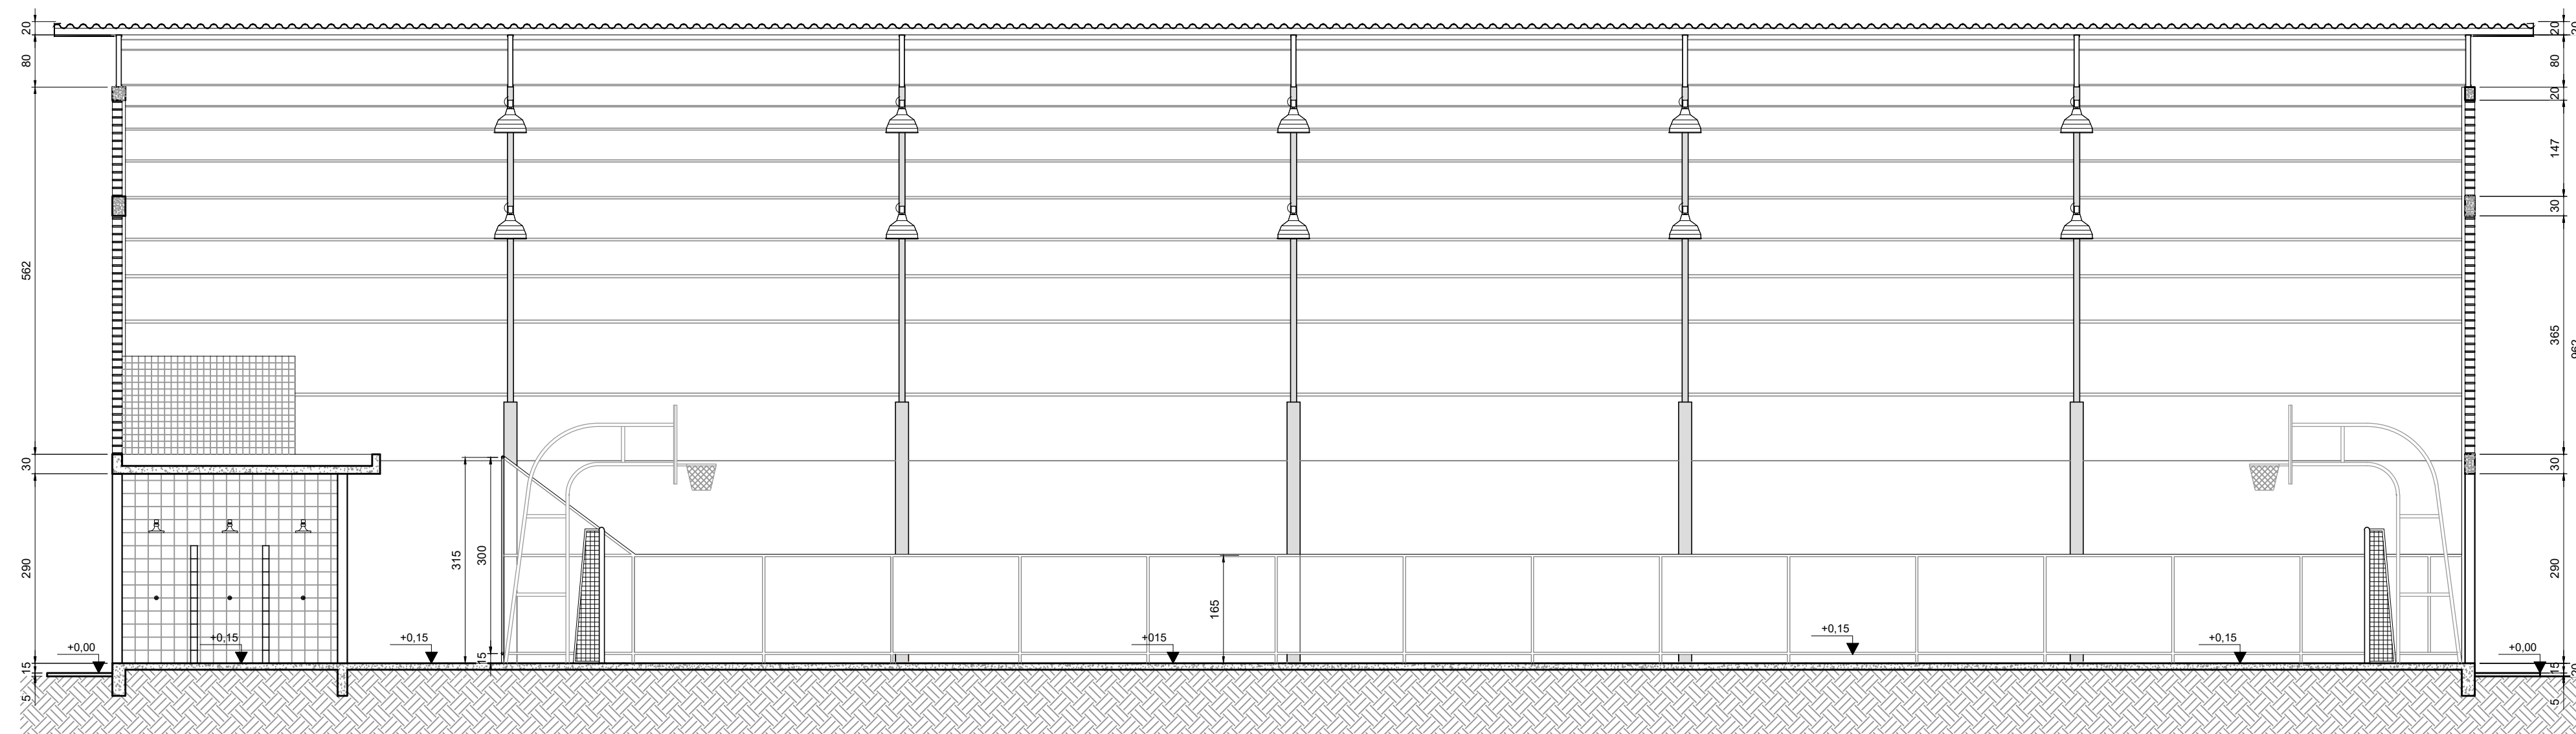


1 CORTE AA
ESCALA 1/75

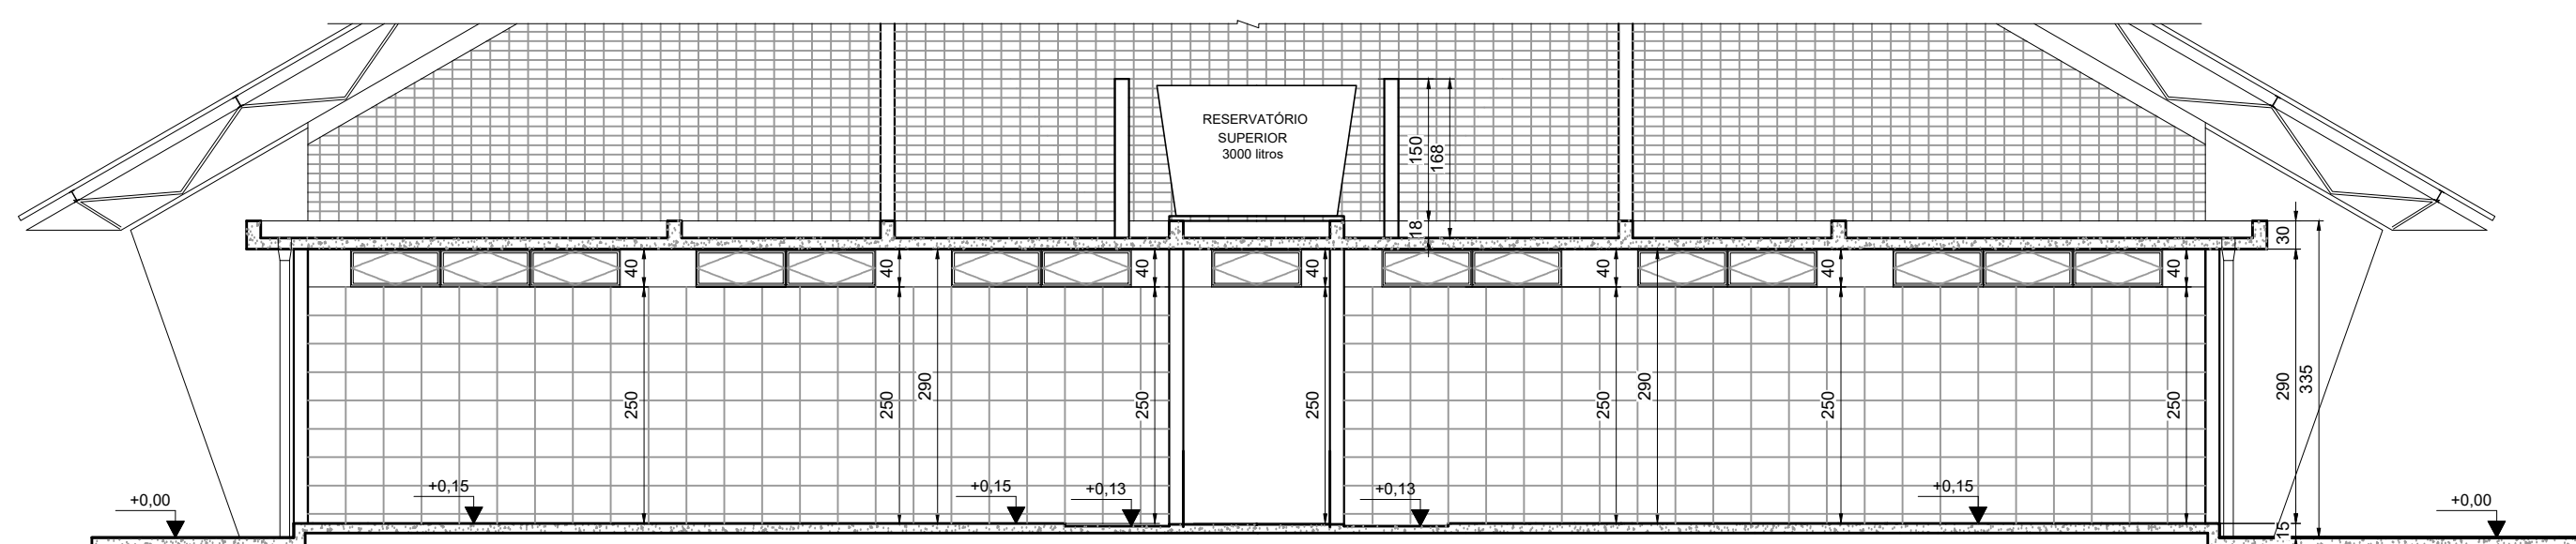


2 CORTE BB
ESCALA 1/75

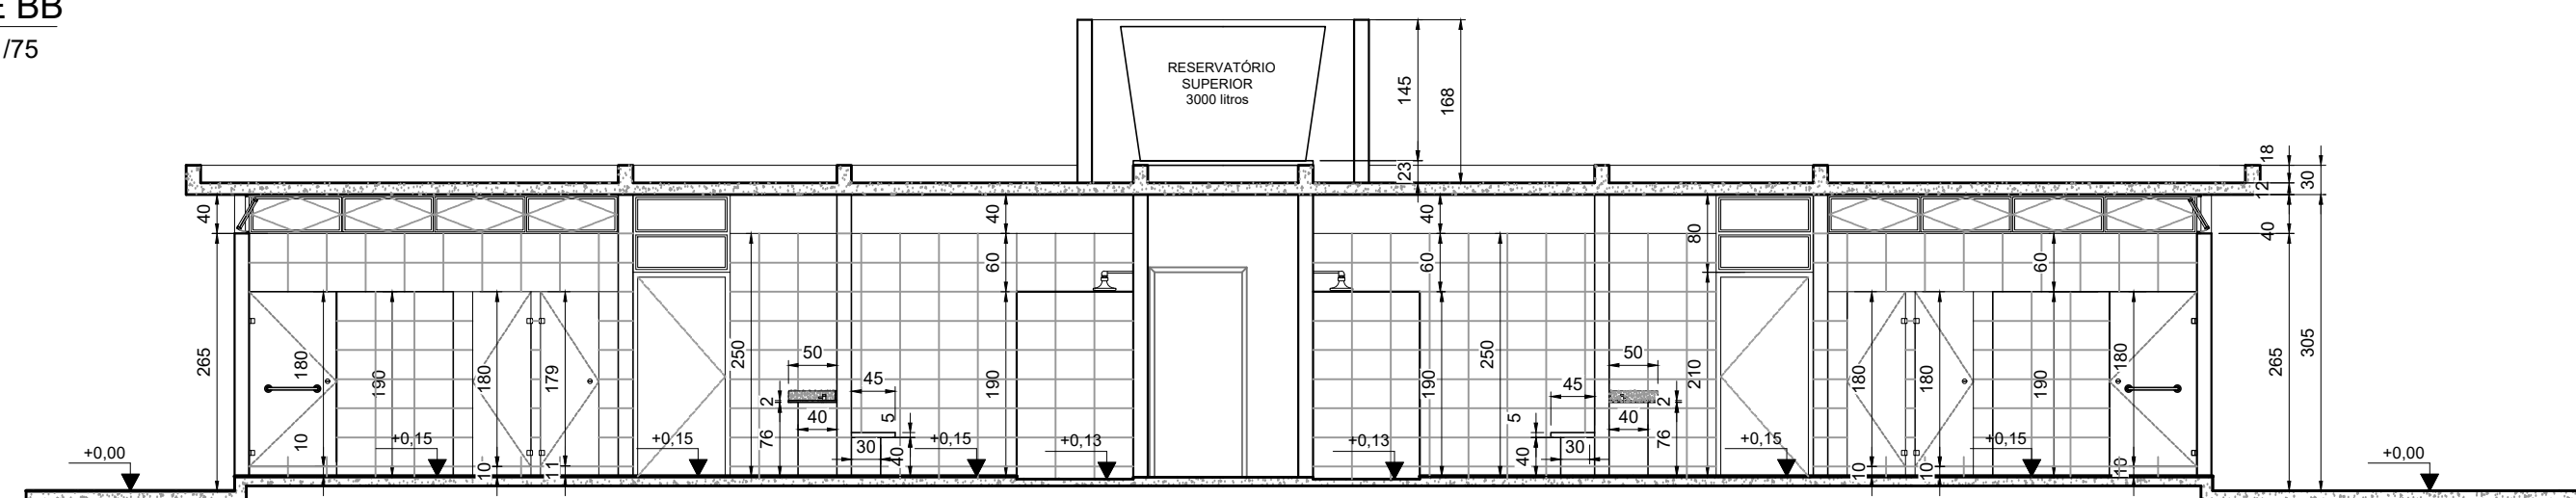


3 CORTE CC
ESCALA 1/75

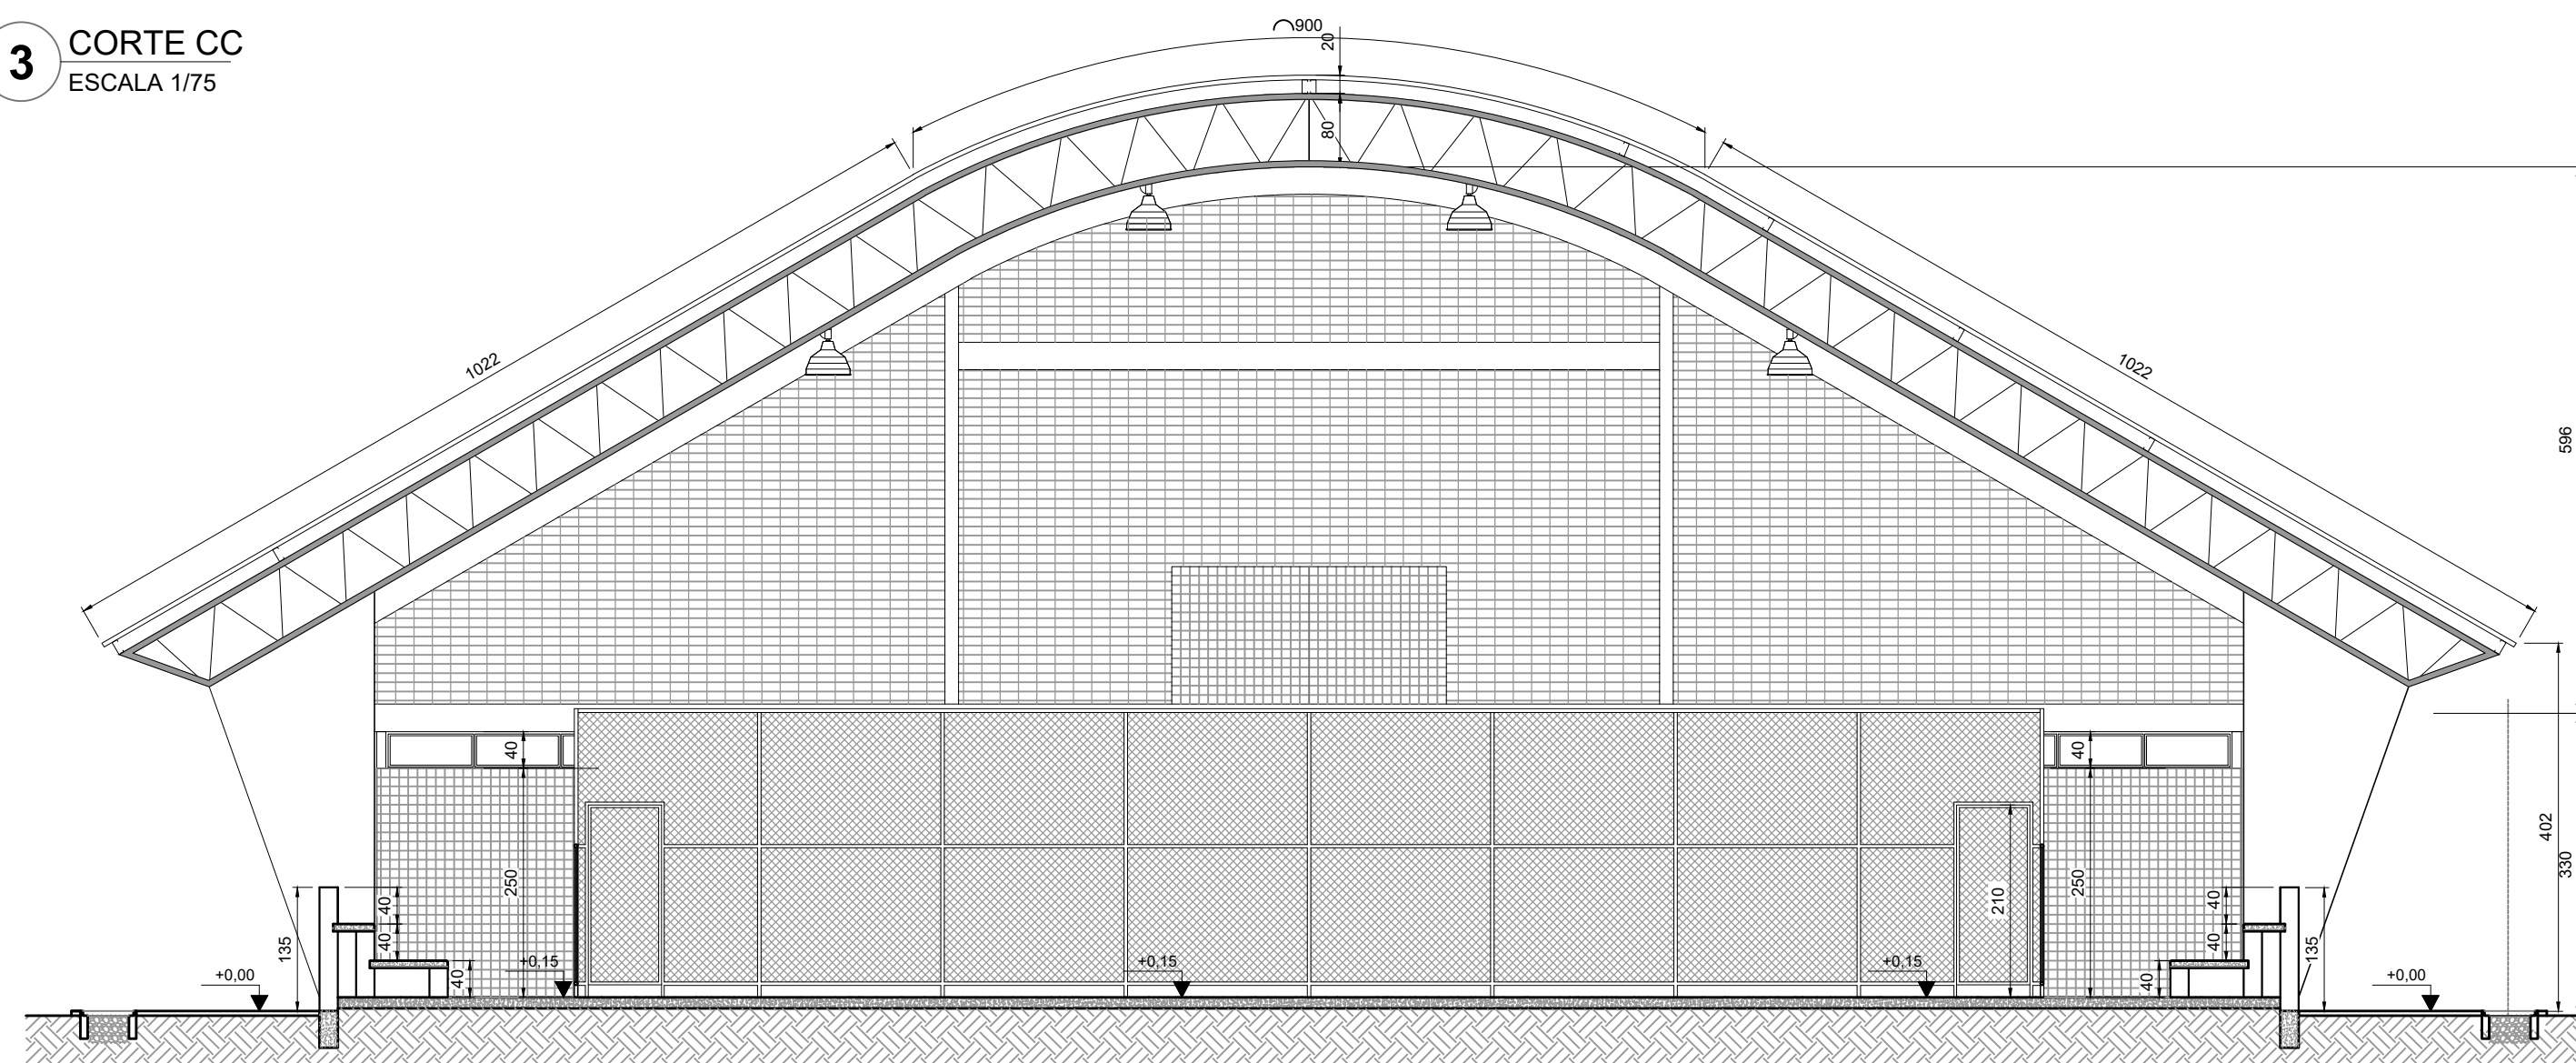


4 CORTE DD
ESCALA 1/75

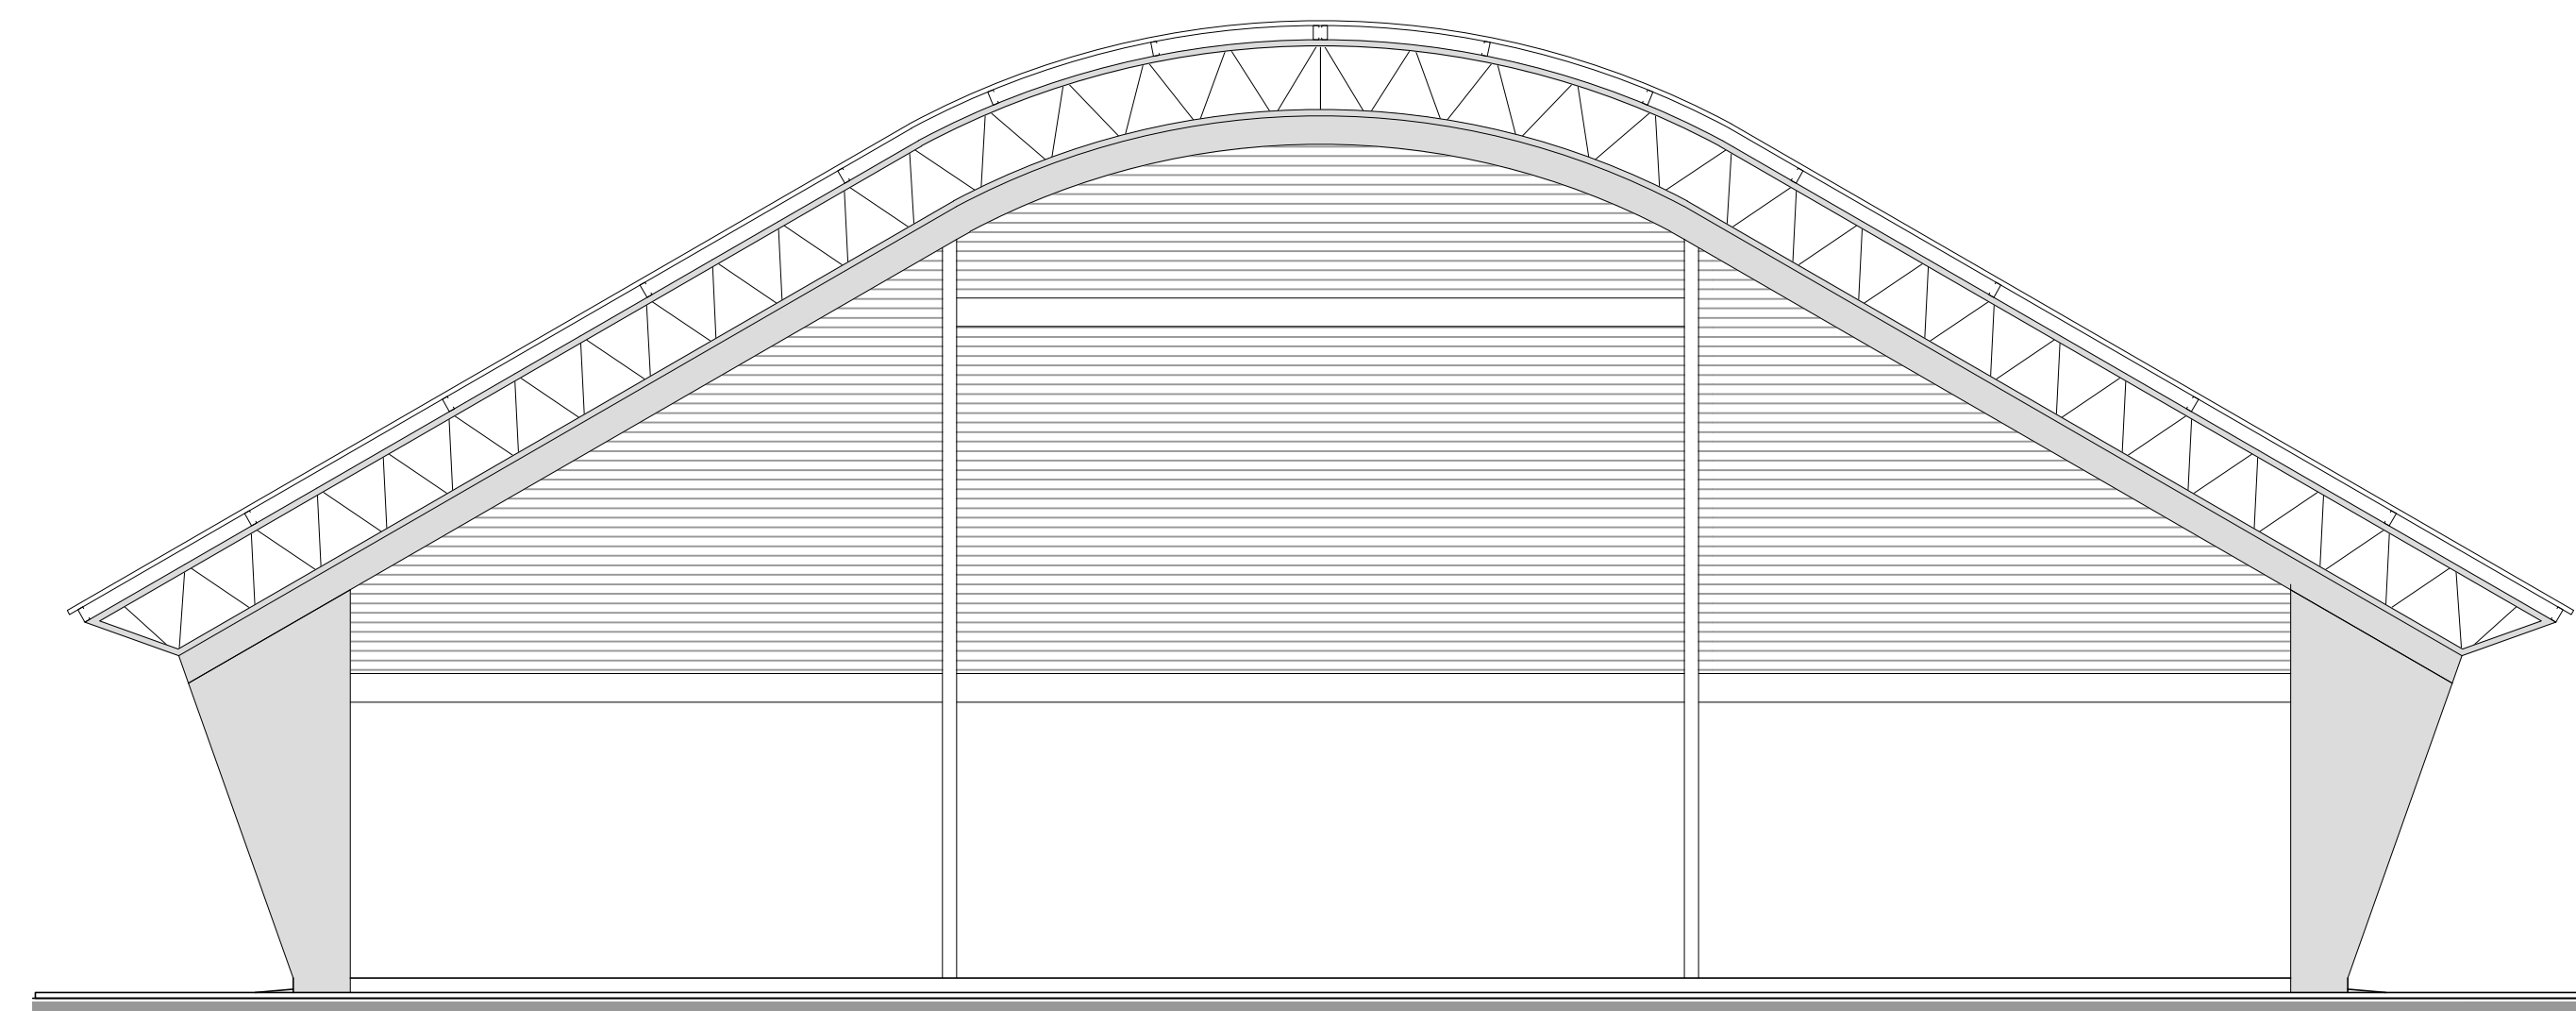

5 FACHADA DOS FUNDOS
ESCALA 1/75

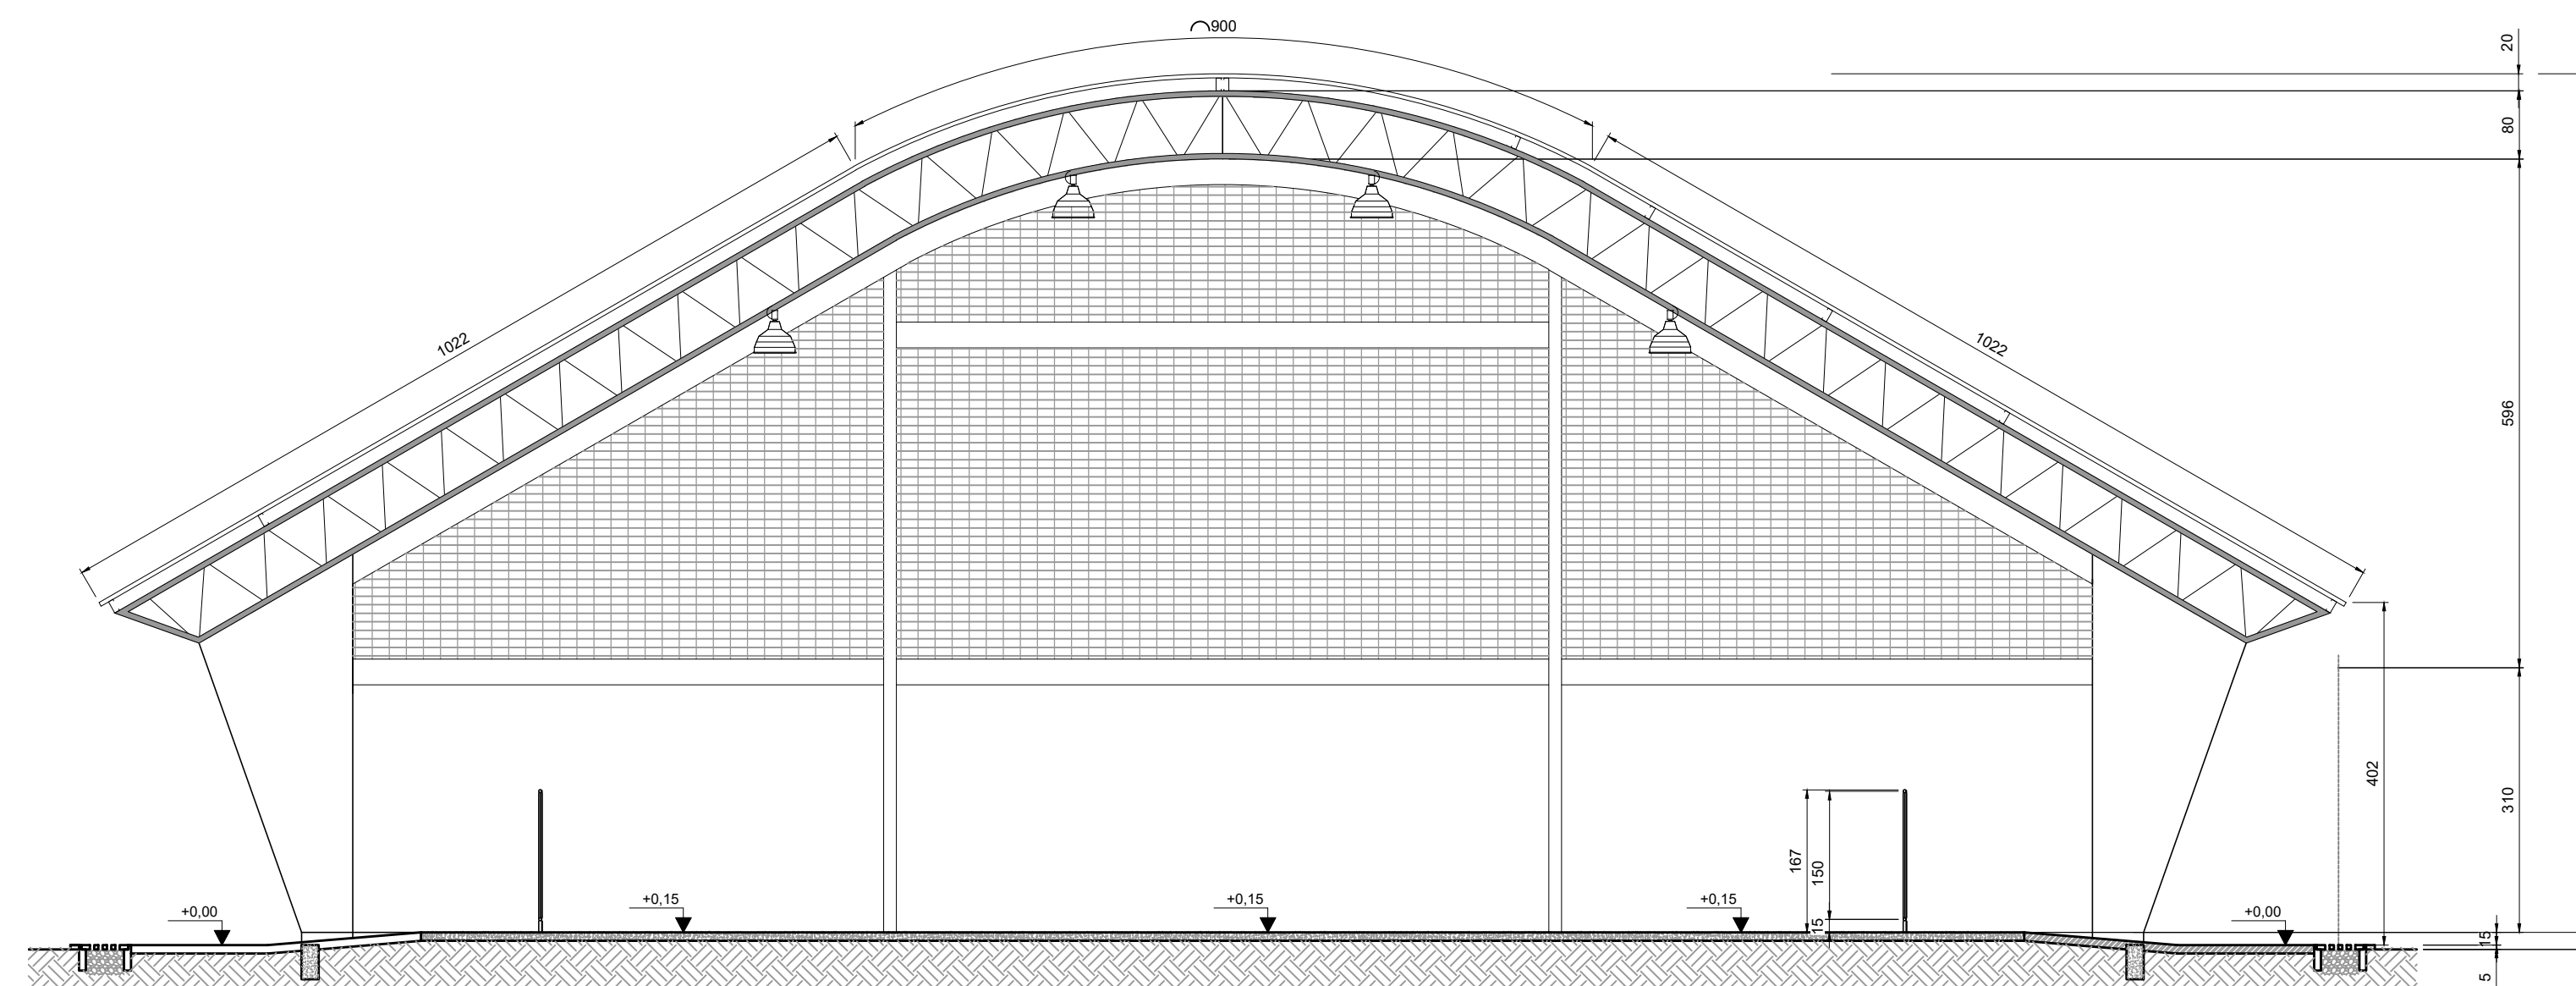

6 CORTE EE
ESCALA 1/75

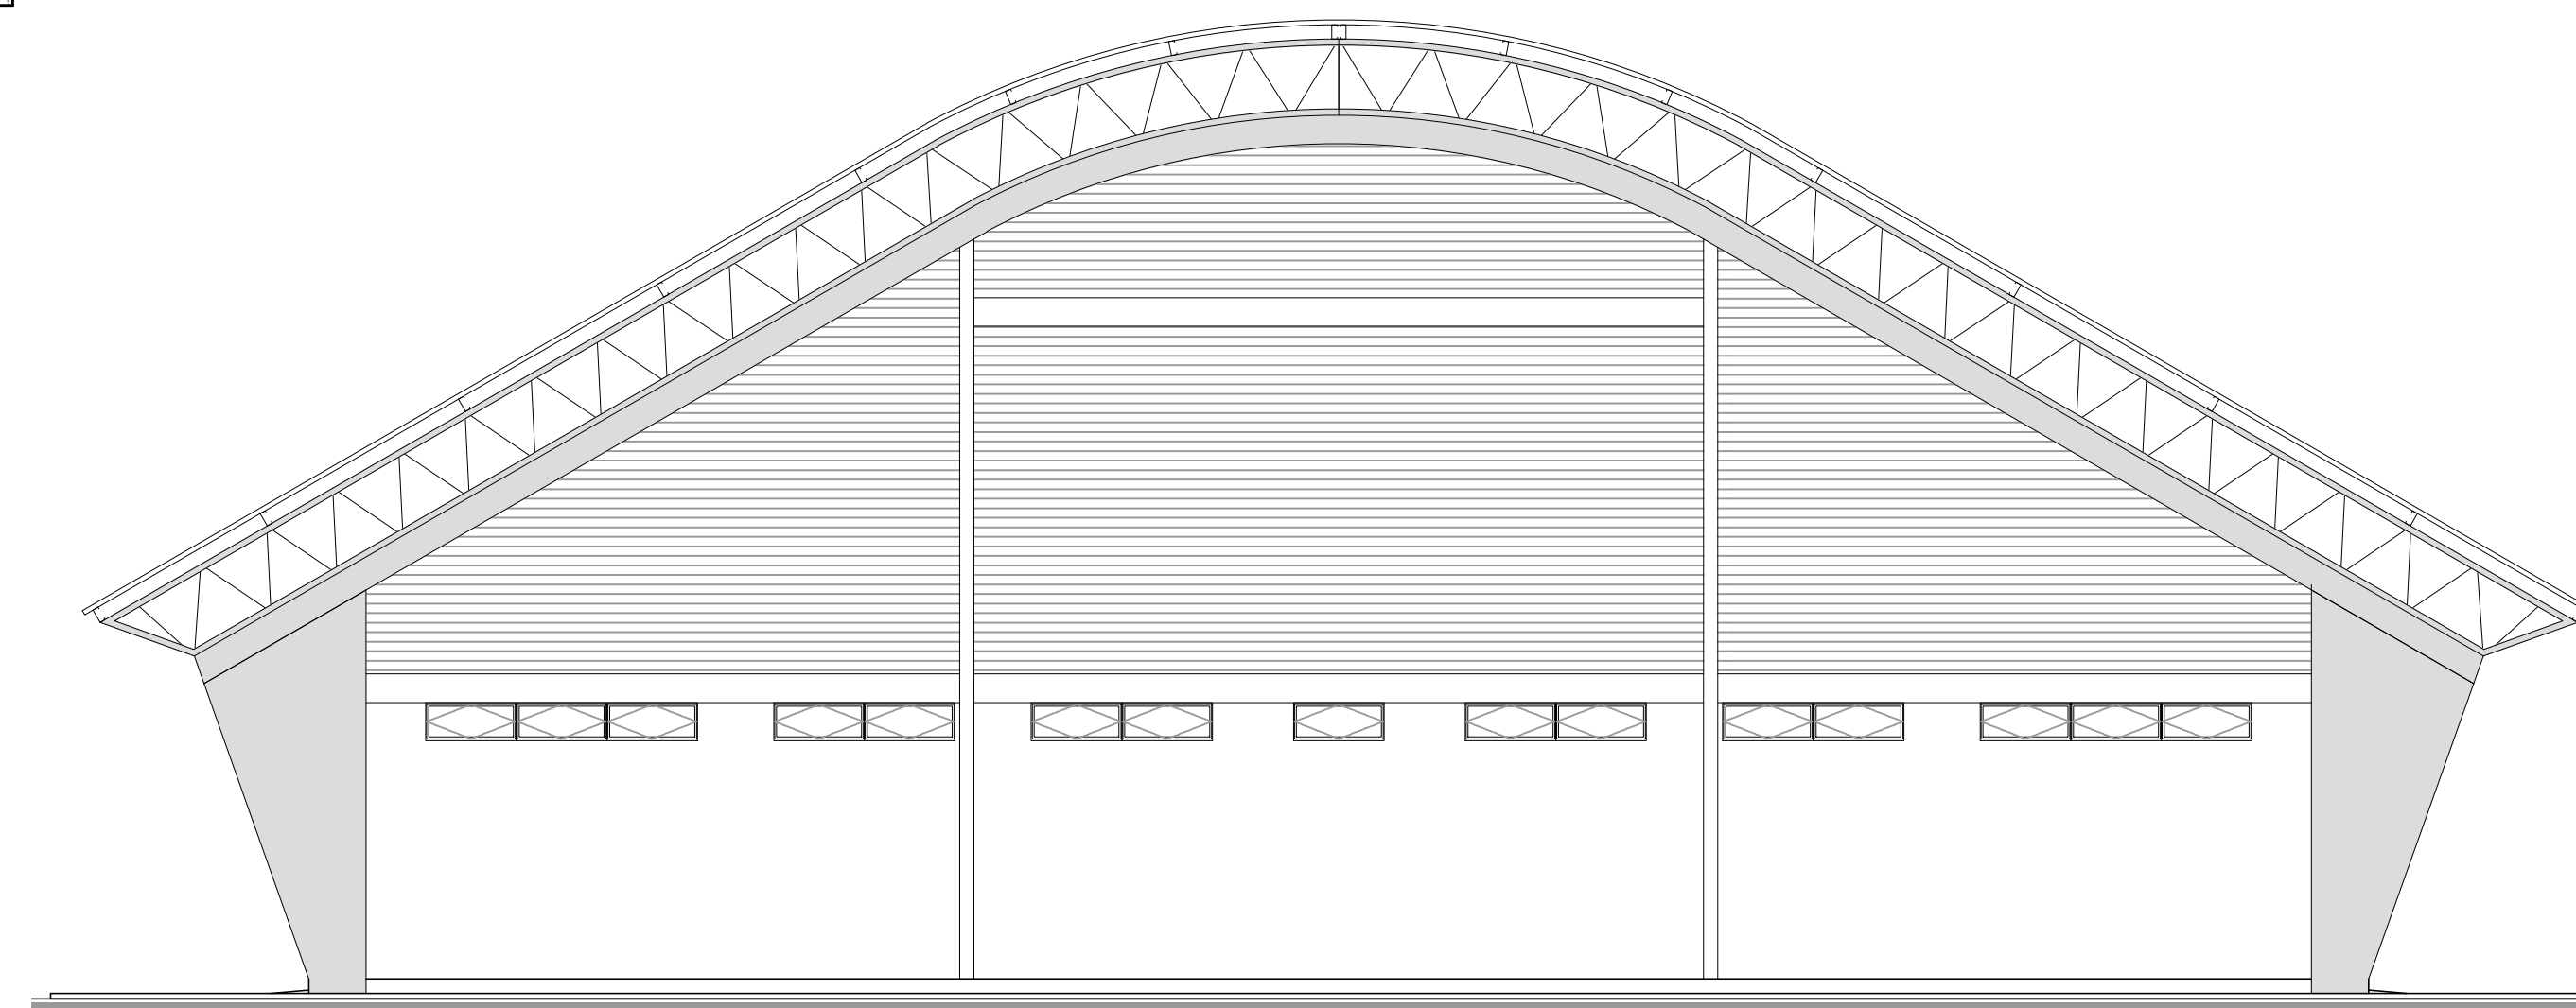

7 FACHADA FRONTAL
ESCALA 1/75

REV. 00	08/08/22	EMISSÃO INICIAL			DAC
REVISÃO:	DATA :	DESCRIÇÃO:			RESP.:
 PREFEITURA SANTA RITA DO SAPUCAÍ-MG					
PROJETO			GERÊNCIA DE PROJETOS PEDRO HENRIQUE JUSTINIANO ENG. CIVIL		
 Rua Miguel Vianna, n° 81, Sala 12 Bairro Morro Chic CEP: 37500-080 – Itajubá / MG Tel: (35) 3623-8846 www.dacengenharia.com.br			COORDENAÇÃO DE PROJETOS		
			ALDOISIO CAETANO FERREIRA CREA: MG-97.132/A		
			RESPONSÁVEL TÉCNICO		
			ENG. CIVIL FLÁVIA C. BARBOSA CREA: MG-187.842/Z		
PROJETO			PROJETO		
			ENG.º CIVIL THAIS WYANE COMBRA		
			DESENHO		
			OTÁVIO AUGUSTO VILAS BOAS		
EMPREENHIMENTO					
REFORMA E AMPLIAÇÃO DA E.M. DR. JOSÉ RIBEIRO DE CARVALHO					
ENDEREÇO			DISCIPLINA		
RUA DAS HORTÊNCIAS – B. CONJ. H. R. DAS MARGARIDAS			ARQUITETÔNICO		
SANTA RITA DO SAPUCAÍ – MINAS GERAIS			FASE DO PROJETO		
ASSUNTO			EXECUTIVO		
FASE 4			FOLHA Nº.		
CORTES			04/07		
FACHADAS					
DATA INICIAL	ESCALA	INDICADA	REVISÃO	ARQUIVO	
08/08/2022			R00	DAC-PMSRS-JRC-FSVS-PE-ARO-R00.DWG	