

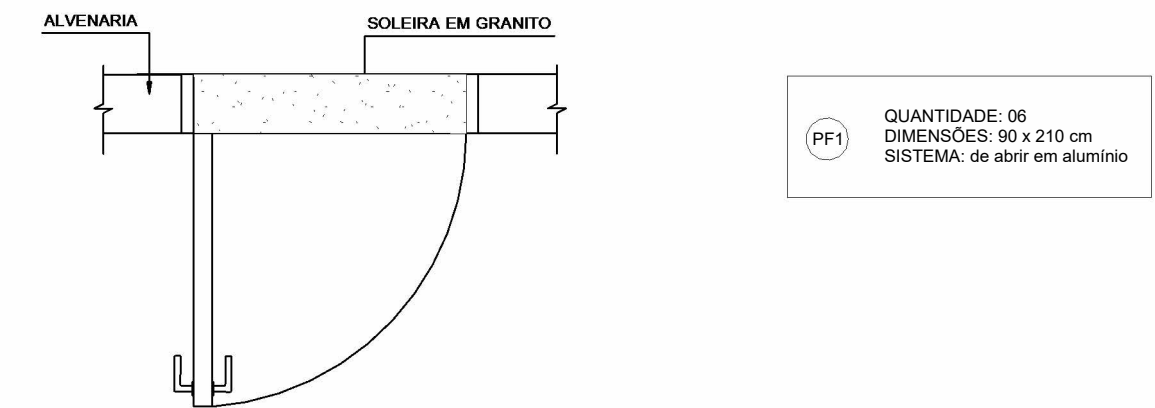
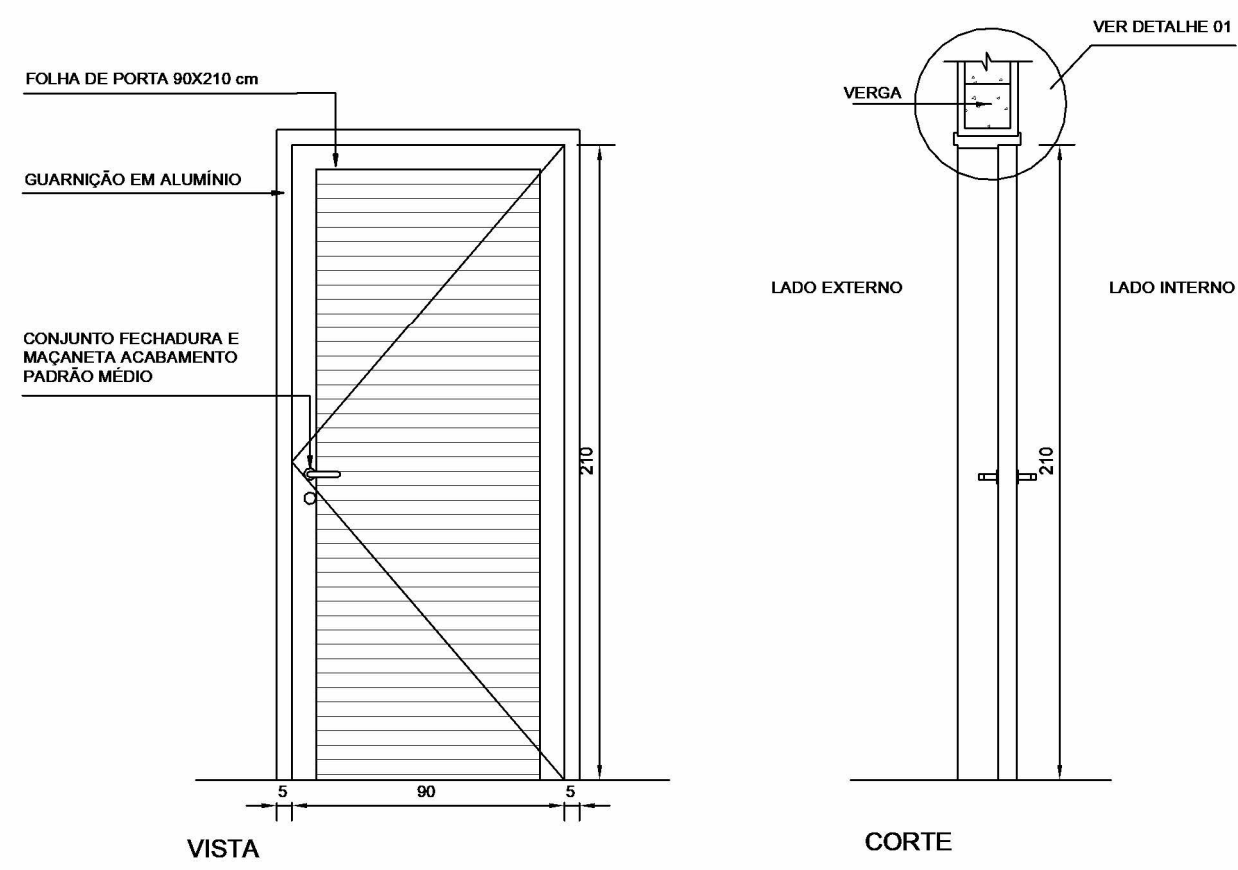




PROJETO ARQUITETÔNICO - REFORMA E AMPLIAÇÃO DA EM DR JOSÉ RIBEIRO DE CARVALHO  
ESCALA INDICADA

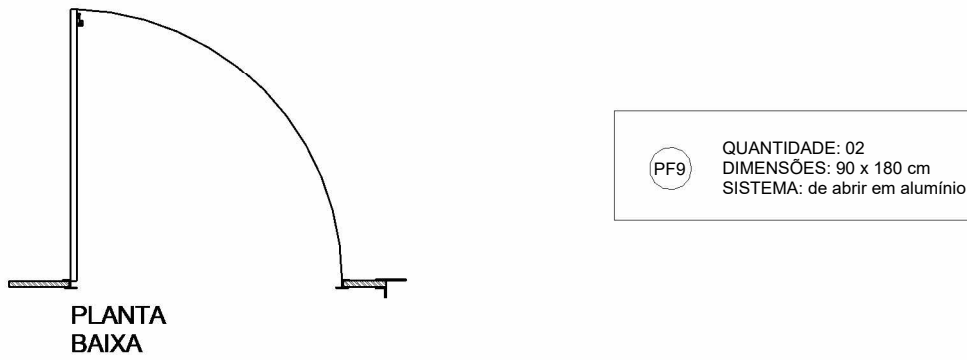





1  
1 : 25  
Detalhe. PF1

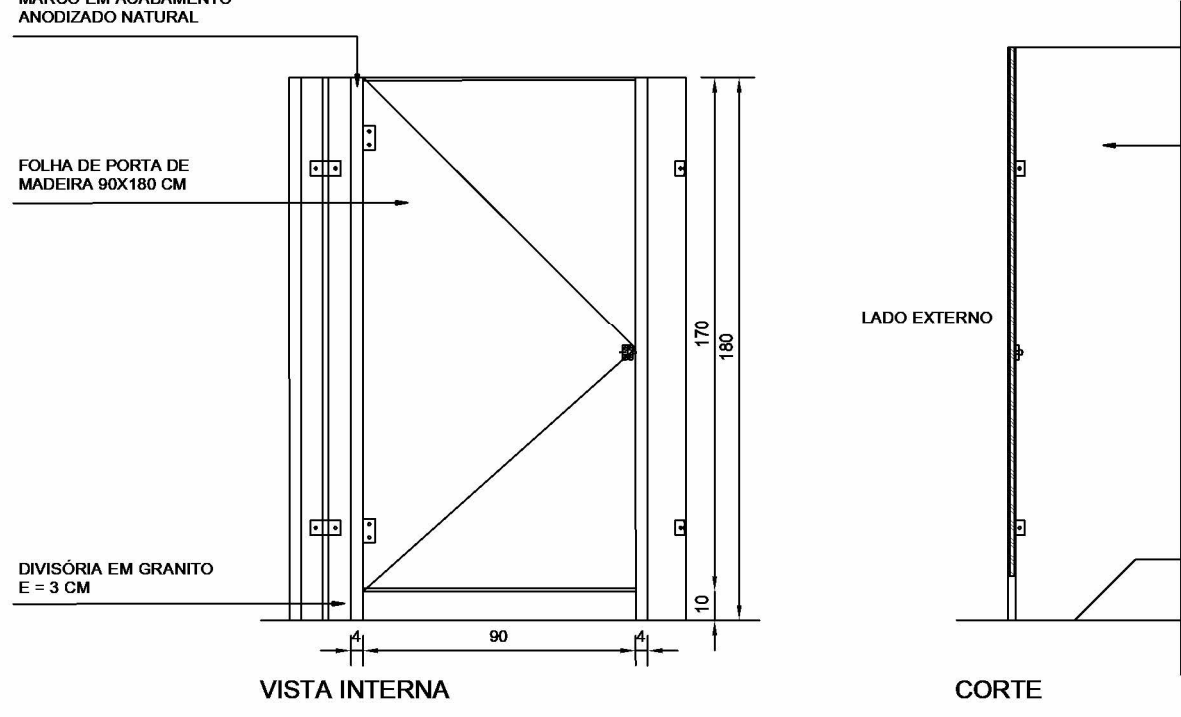



2  
1 : 25  
Detalhes PF9

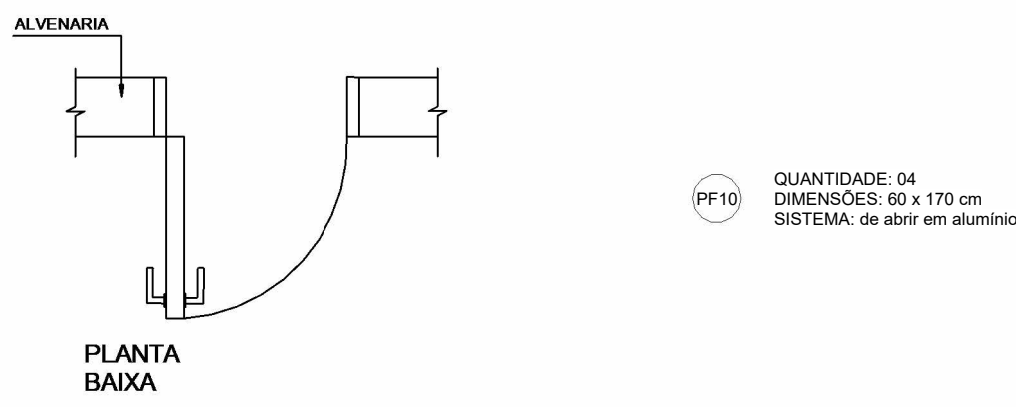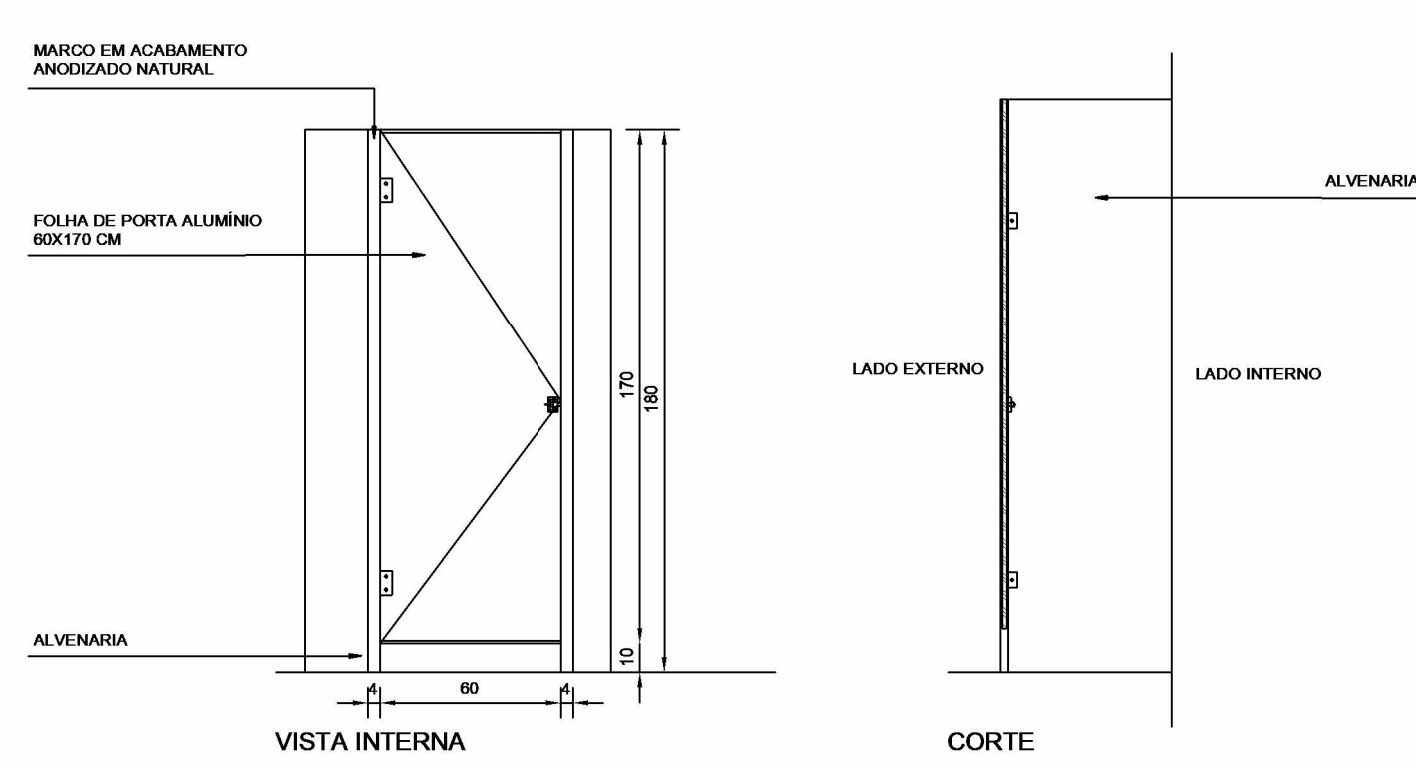


9  
1 : 25  
Detalhes PF11

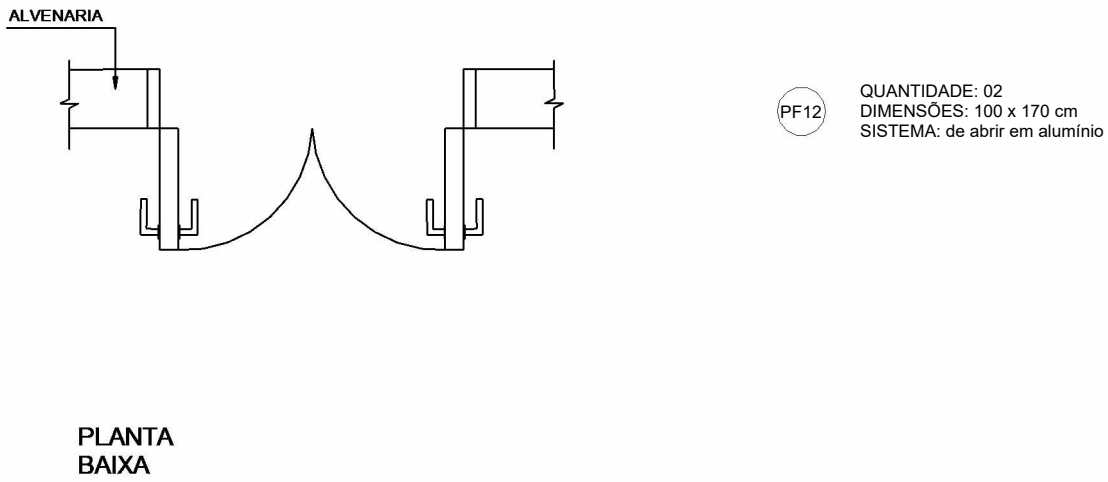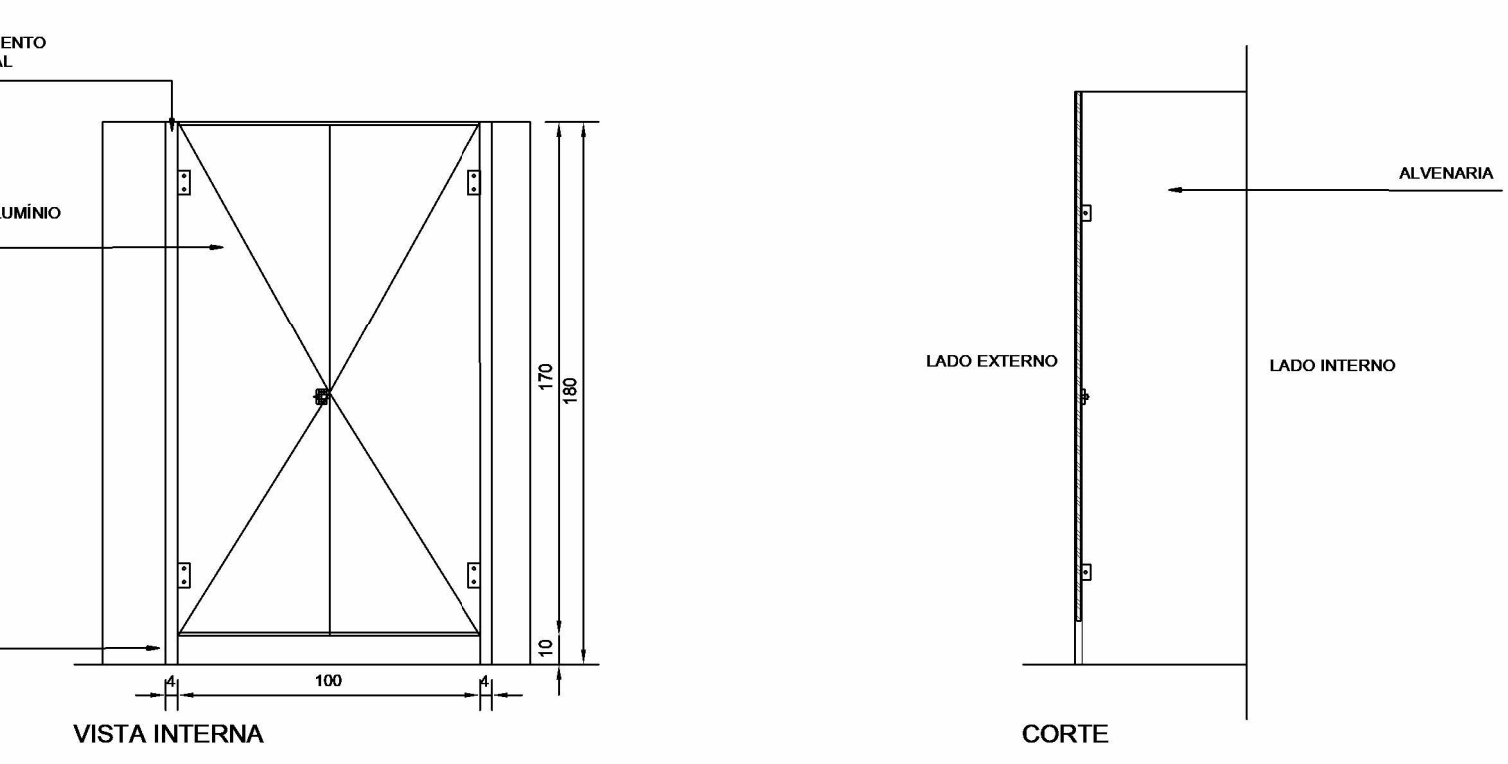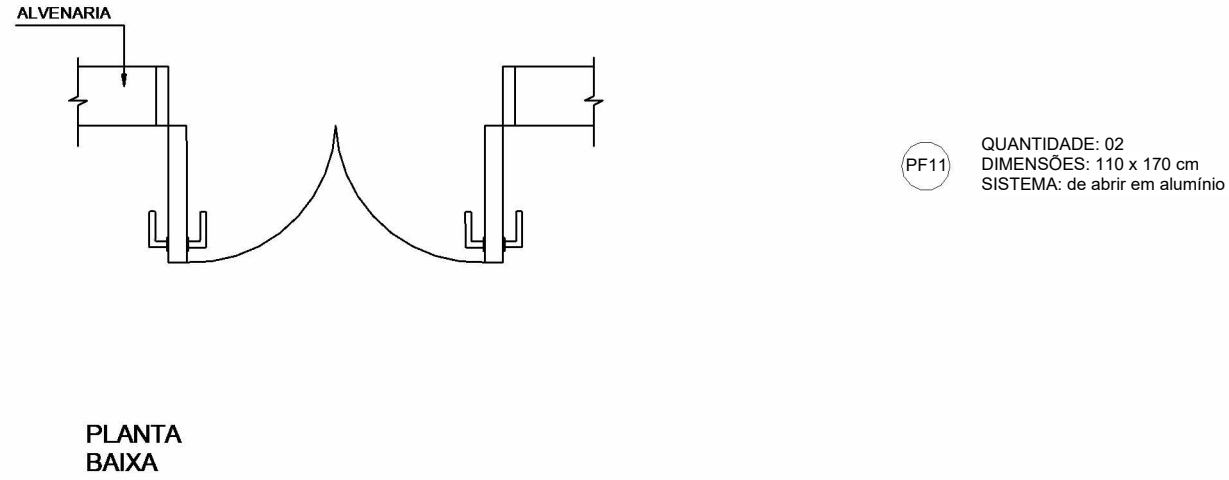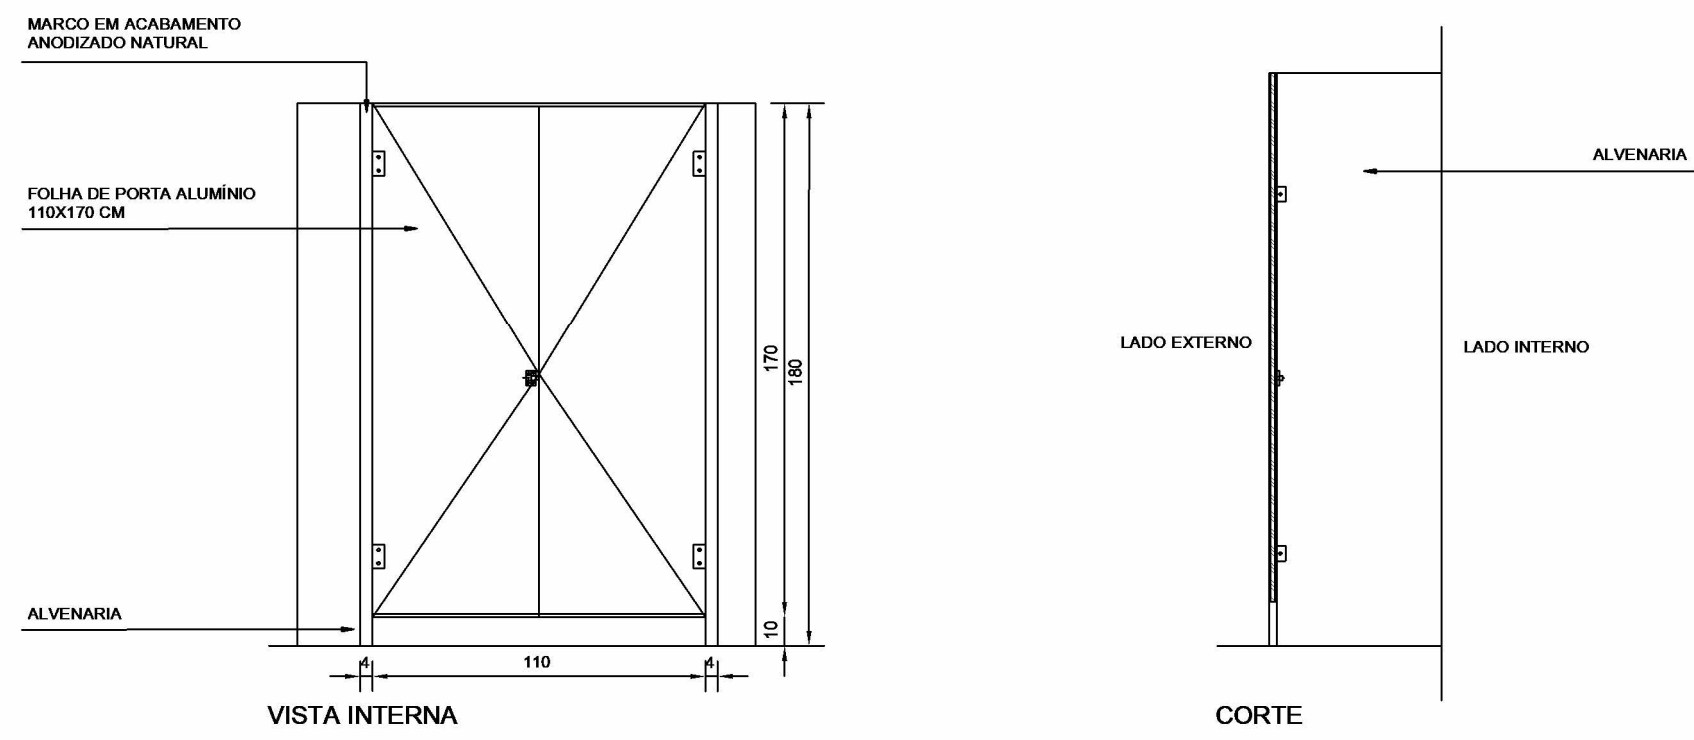



10  
1 : 25  
Detalhes PF12

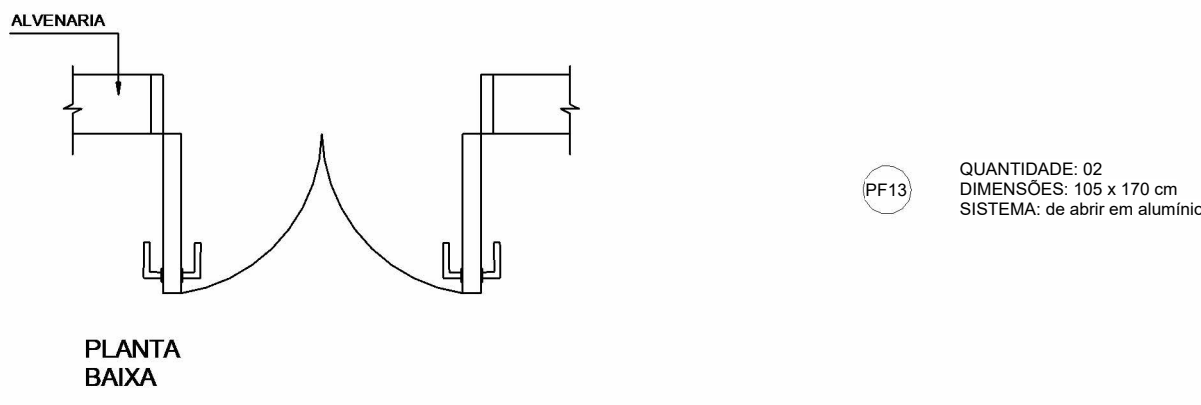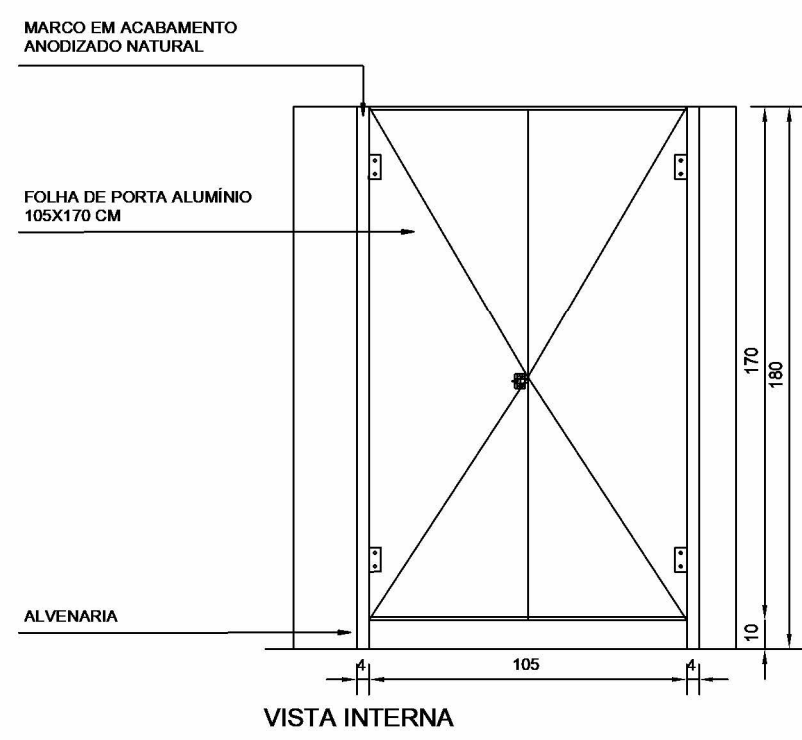



11  
1 : 25  
Detalhes PF13

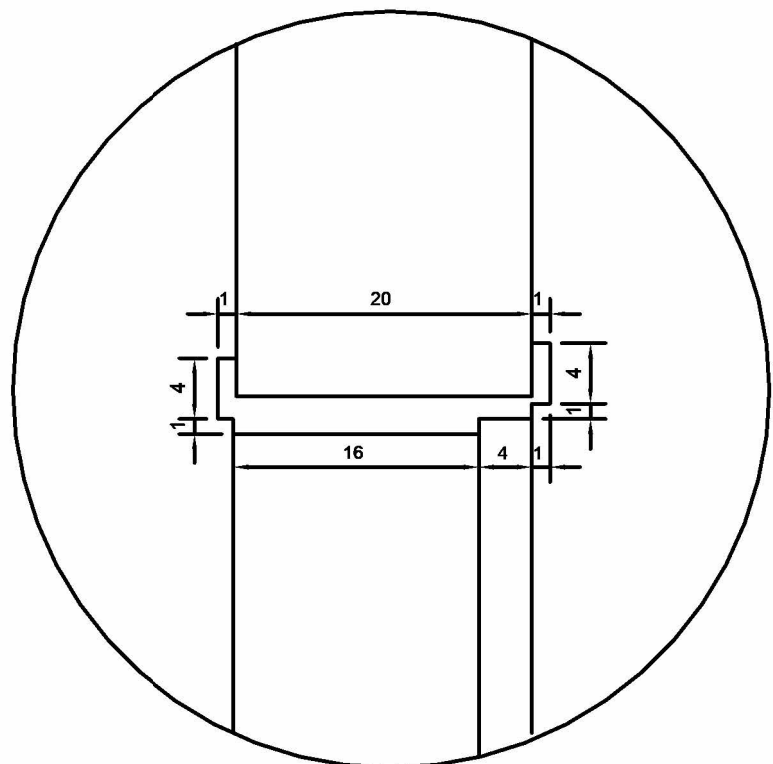


5  
1 : 5  
Detalhe 1

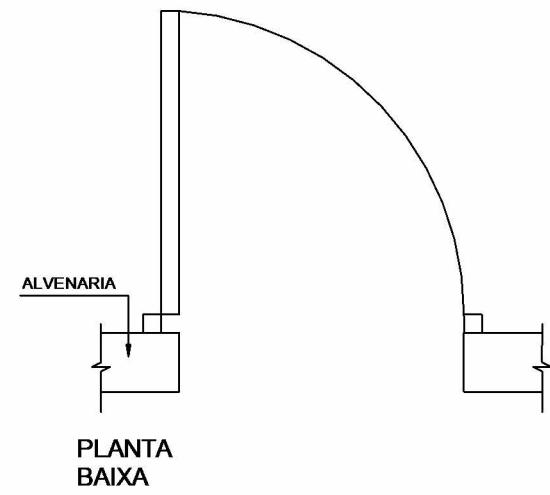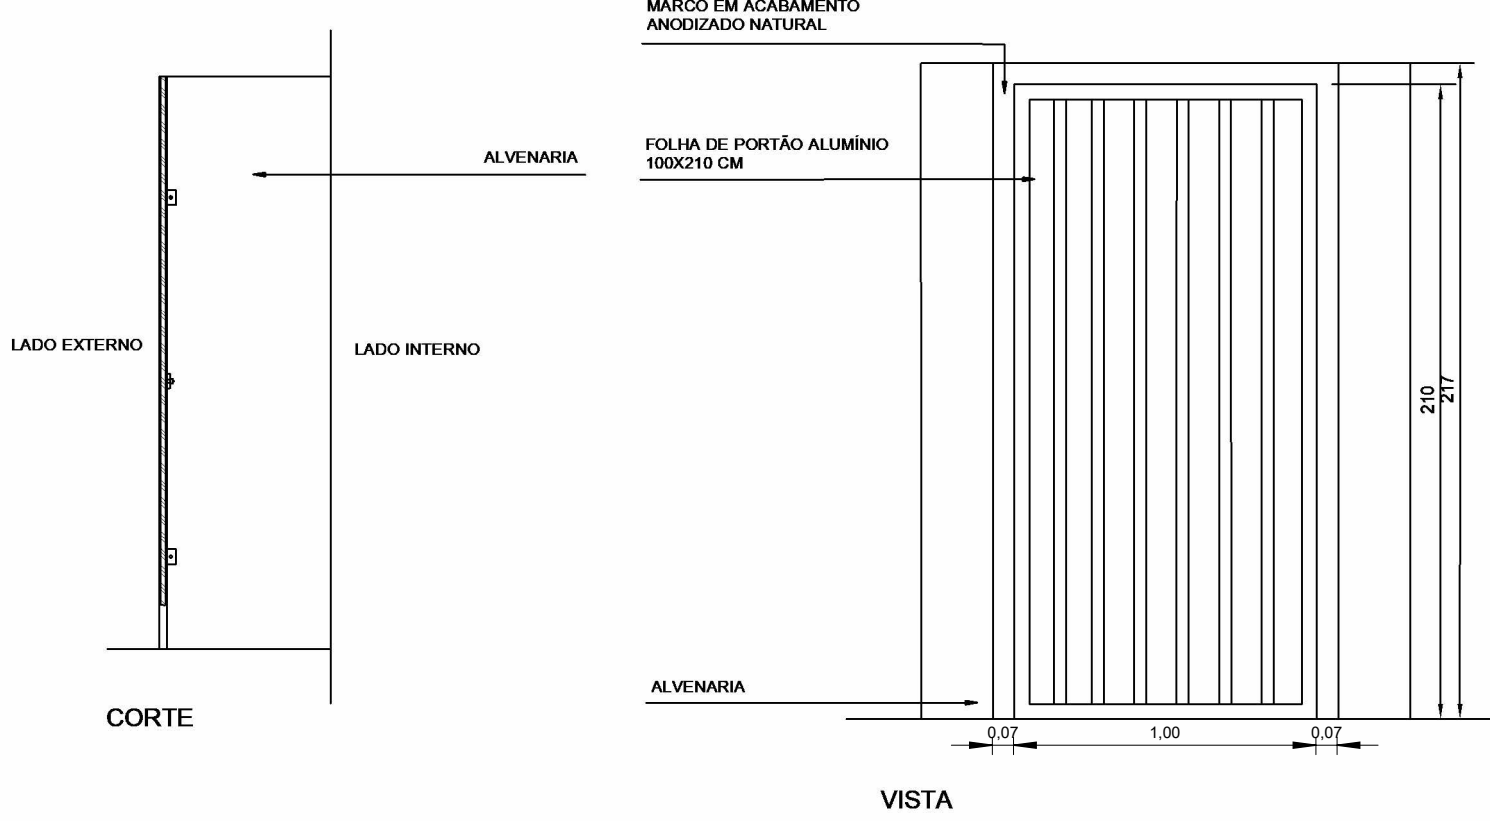



12  
1 : 25  
Detalhes PF14

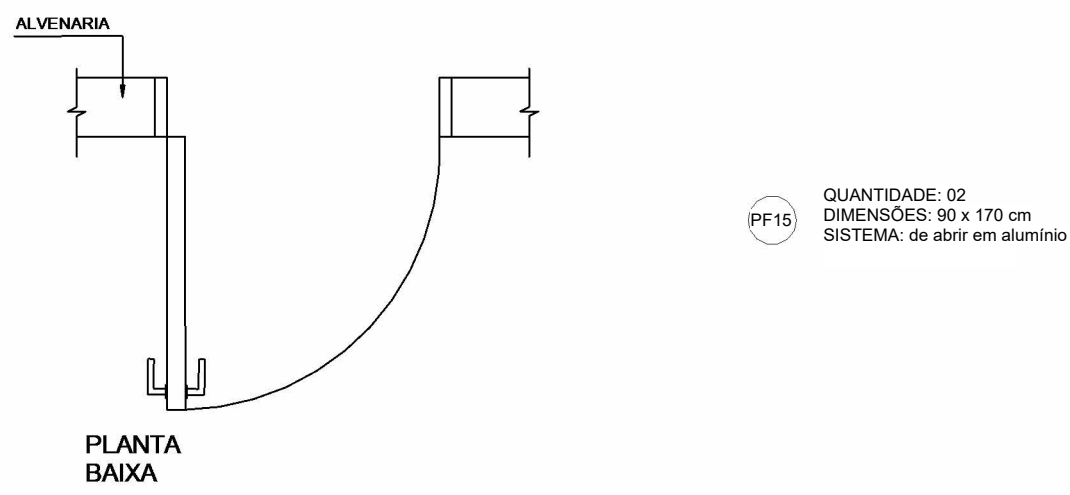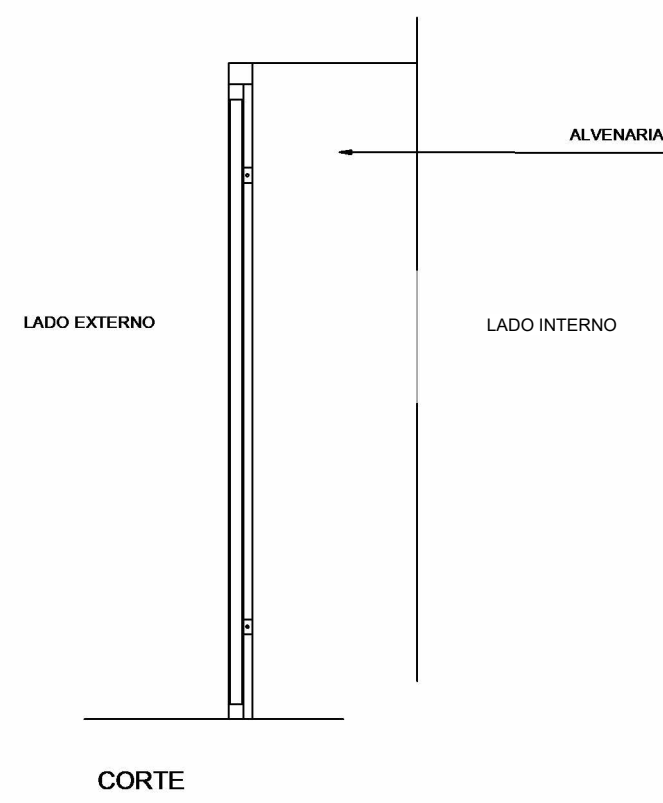



13  
1 : 25  
Detalhes PF15

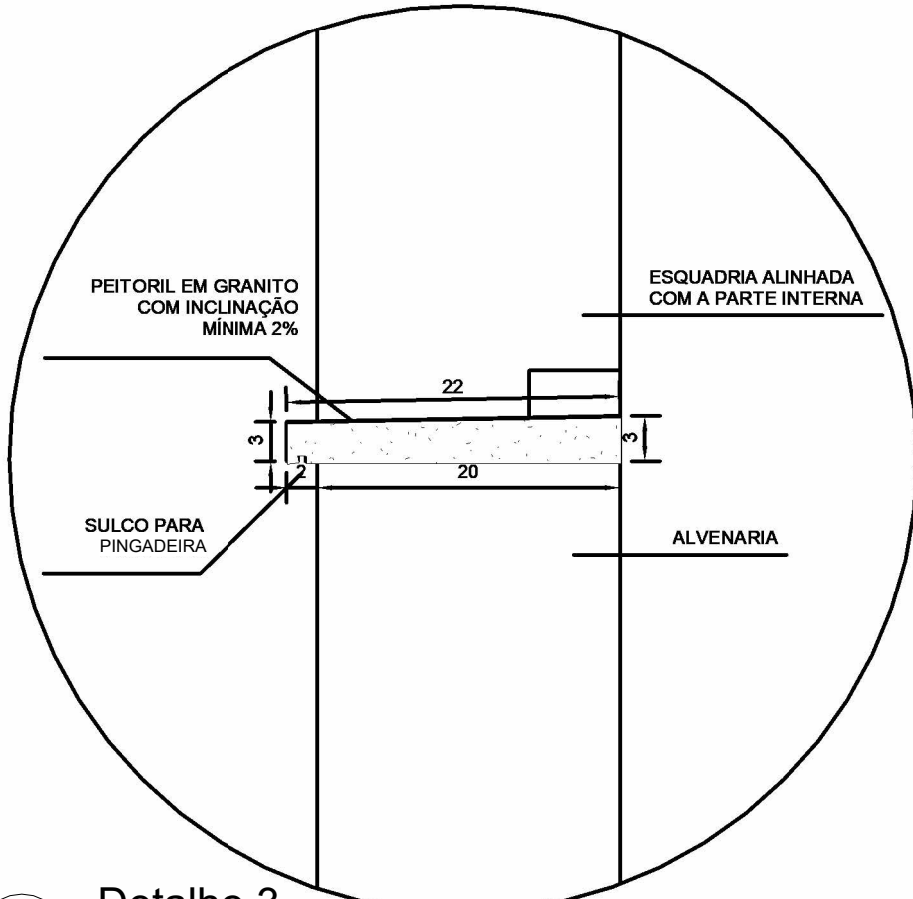


7  
1 : 5  
Detalhe 3

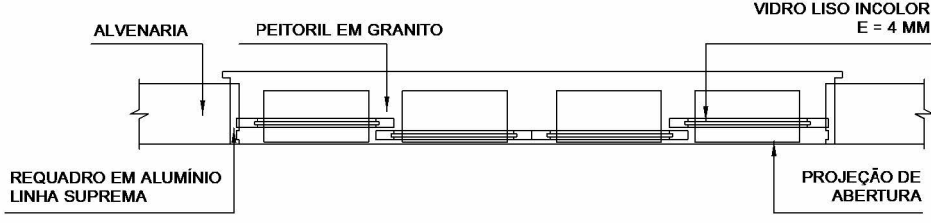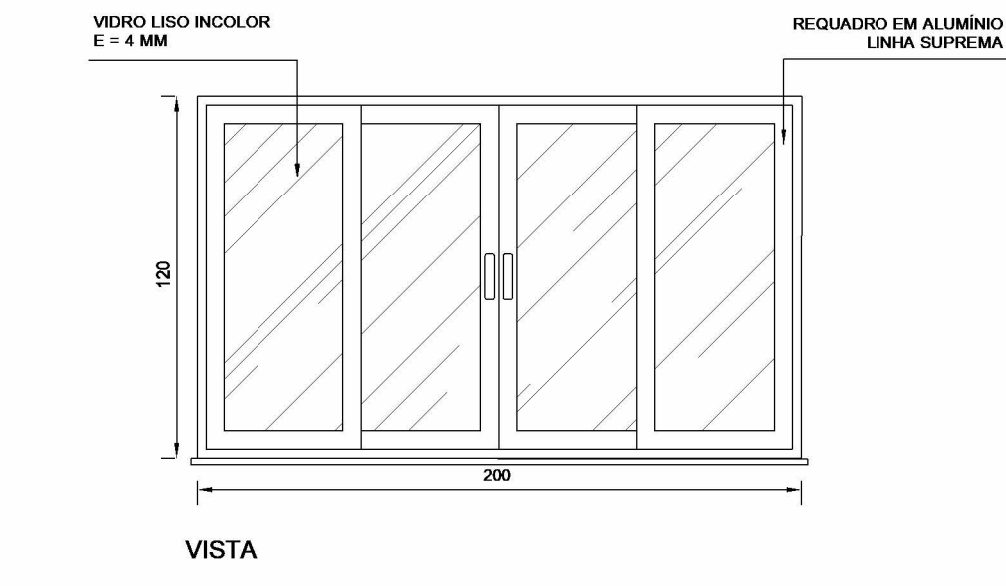


3  
1 : 25  
Detalhe JA16

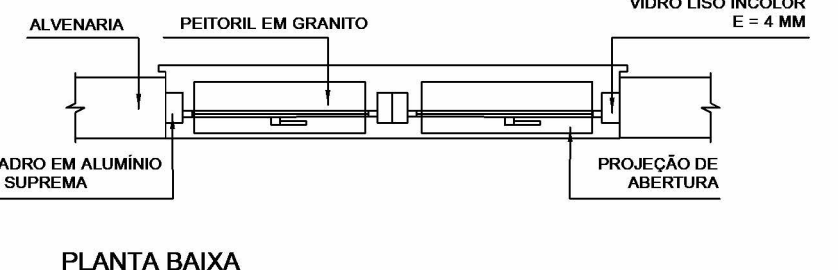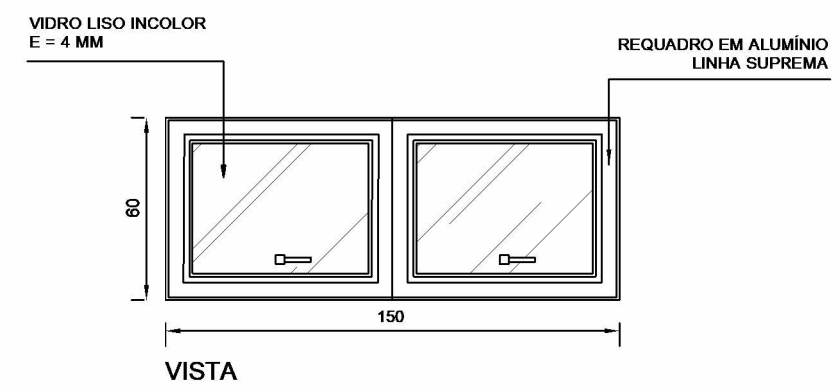

4  
1 : 25  
Detalhe JA12

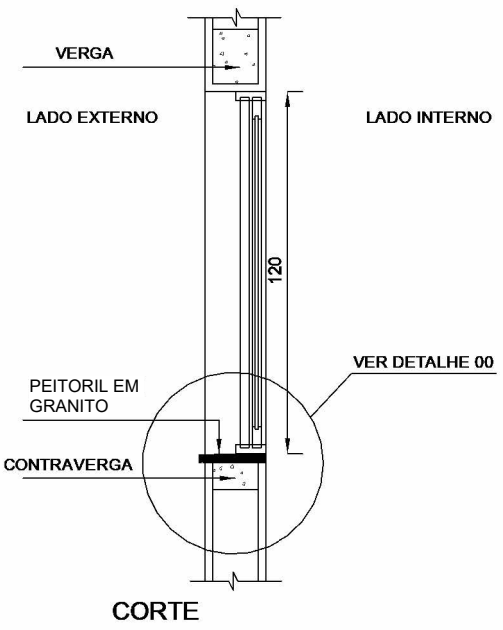

QUANTIDADE: 16  
DIMENSÕES: 200 x 120 cm  
SISTEMA: deslizante em alumínio  
(JA10)

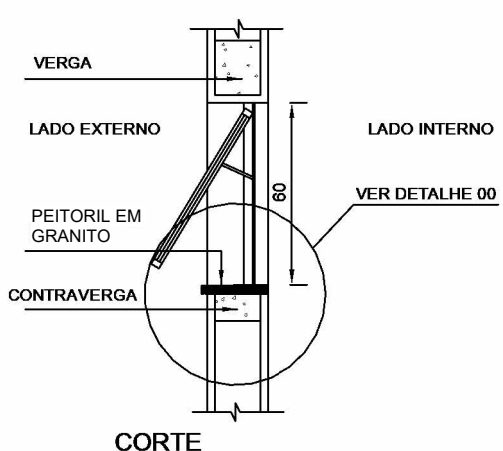

QUANTIDADE: 02  
DIMENSÕES: 150 x 60 cm  
SISTEMA: alumínio e vidro maxilar  
(JA12)

NOTAS:

- MEDIDAS E NÍVEIS EM METROS;
- VERIFICAR DETALHES CONSTRUTIVOS PERTINENTES NO MEMORIAL DESCRITIVO;
- AS ALTERAÇÕES NESTE PROJETO SOMENTE COM AUTORIZAÇÃO EXPRESSA DA FISCALIZAÇÃO E DA EMPRESA PROJETISTA.

REFERÊNCIAS:

- PLANILHA DE QUANTITATIVOS;
- MEMORIAL DESCRITIVO E ESPECIFICAÇÕES TÉCNICAS.

|                                                          |          |                                  |                                   |       |
|----------------------------------------------------------|----------|----------------------------------|-----------------------------------|-------|
| REV. 00                                                  |          | 08/08/22                         | EMIÇÃO INICIAL                    | DAC   |
| REVISÃO                                                  |          | DATA                             | DESCRIÇÃO                         | RESP. |
| PROJETO                                                  |          | SERVIDOR DE PROJETOS             |                                   |       |
| COORDENAÇÃO DE PROJETOS                                  |          | PEDRO HENRIQUE JUSTINIANO        | ENGº CIVIL                        |       |
| RESPONSÁVEL TÉCNICO                                      |          | ALOSIO CAETANO FERREIRA          | CREA: MG-97.132/D                 |       |
| PROJETO                                                  |          | ENGº CIVIL FLÁVIA C. BARBOSA     | CREA: MG-187.842/D                |       |
| DESENHO                                                  |          | ENGº CIVIL THAIS VIVIANE COIMBRA |                                   |       |
| APPROVADO                                                |          | DAVI AUGUSTO DA SILVA            |                                   |       |
| REFORMA E AMPLIAÇÃO DA E.M. DR. JOSÉ RIBEIRO DE CARVALHO |          |                                  |                                   |       |
| ENDERECO                                                 |          | DISCIPLINA                       |                                   |       |
| RUA DAS HORTÊNCIAS - B CONJ. H. R. DAS MARGARIDAS        |          | ARQUITETÔNICO                    |                                   |       |
| SANTA RITA DO SAPUCAÍ - MINAS GERAIS                     |          | FASE DO PROJETO                  |                                   |       |
| ASSUNTO                                                  |          | EXECUTIVO                        |                                   |       |
| FASE 4 - DETALHES DAS ESQUADRIAS                         |          | FOLHA Nº                         |                                   |       |
|                                                          |          | 07/07                            |                                   |       |
| DATA INICIAL                                             | ESCALA   | REVISÃO                          | DAC-PMSRS-JRC-FSIV-PE-AQR-R00.RVT |       |
| 08/08/2022                                               | INDICADA | REV.00                           |                                   |       |