



V1
Escala 1:50

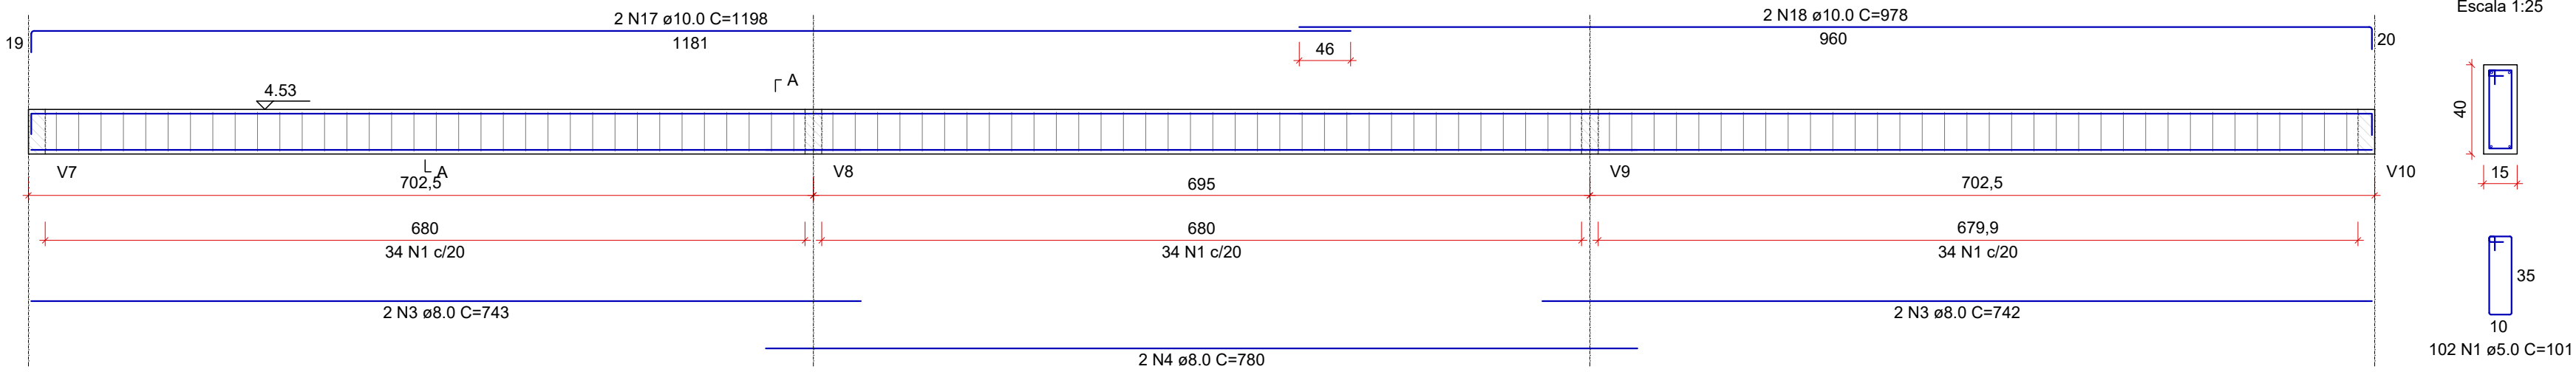


SEÇÃO A-A
Escala 1:25

V2
Escala 1:50

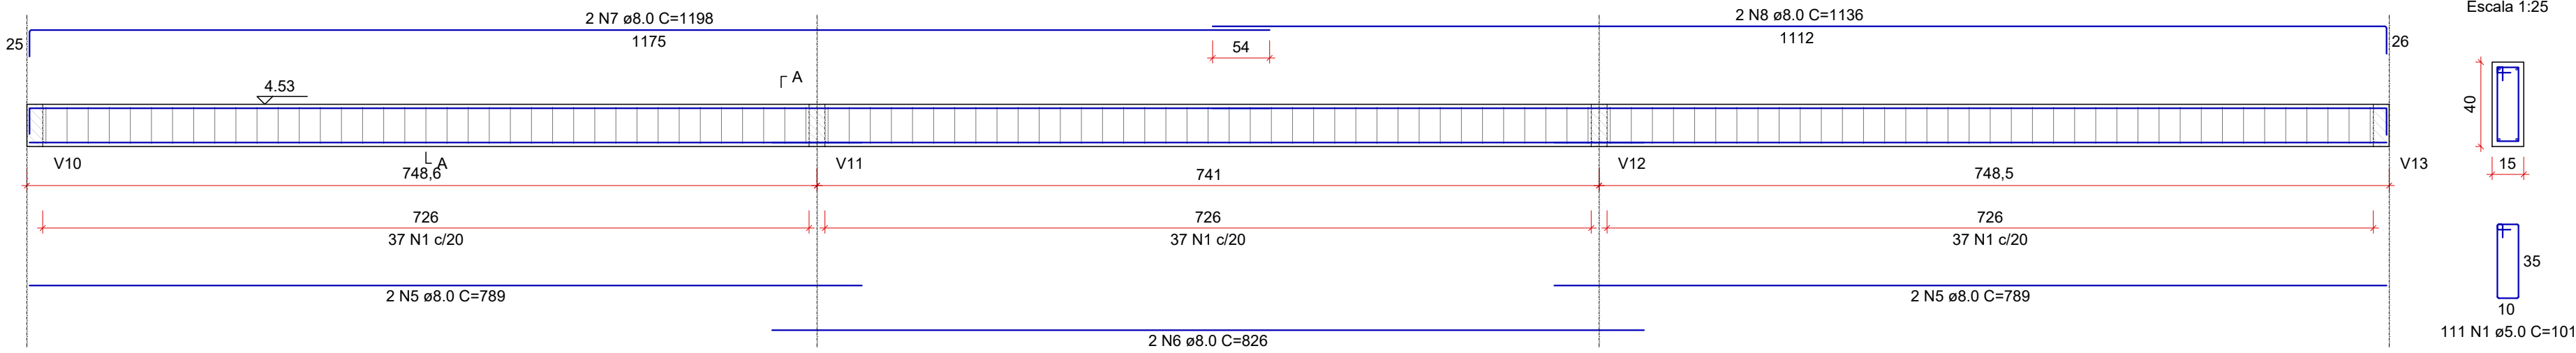


SEÇÃO A-A
Escala 1:25

V3
Escala 1:50

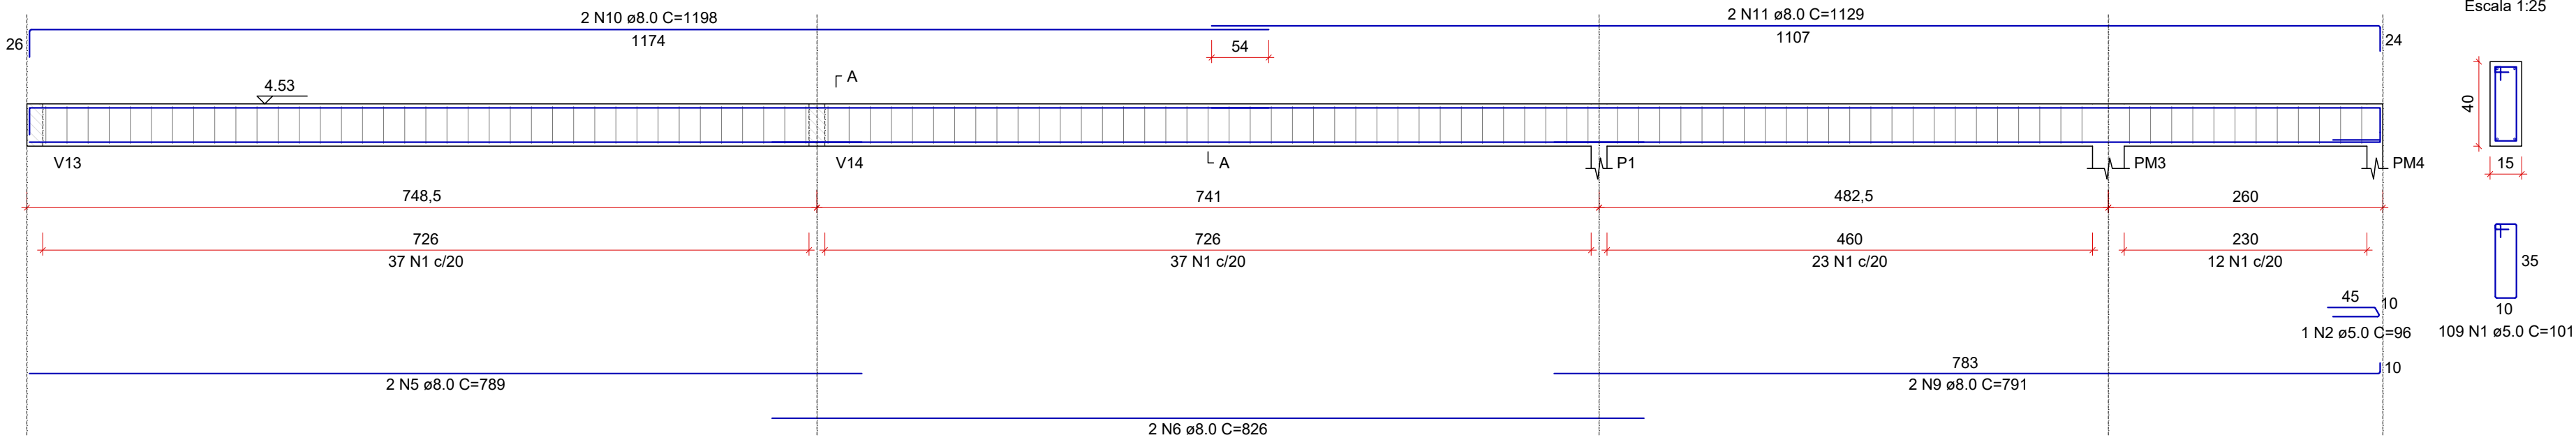


SEÇÃO A-A
Escala 1:25

V4
Escala 1:50

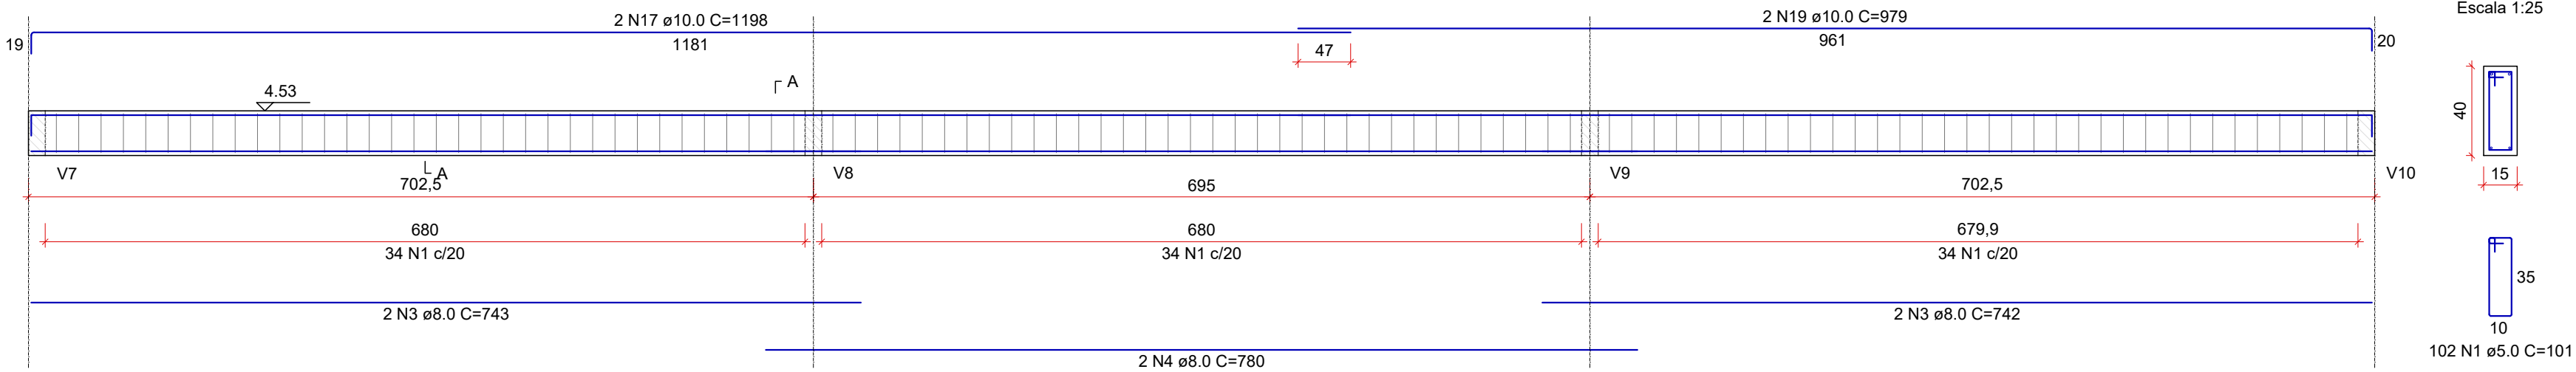


SEÇÃO A-A
Escala 1:25

V5
Escala 1:50

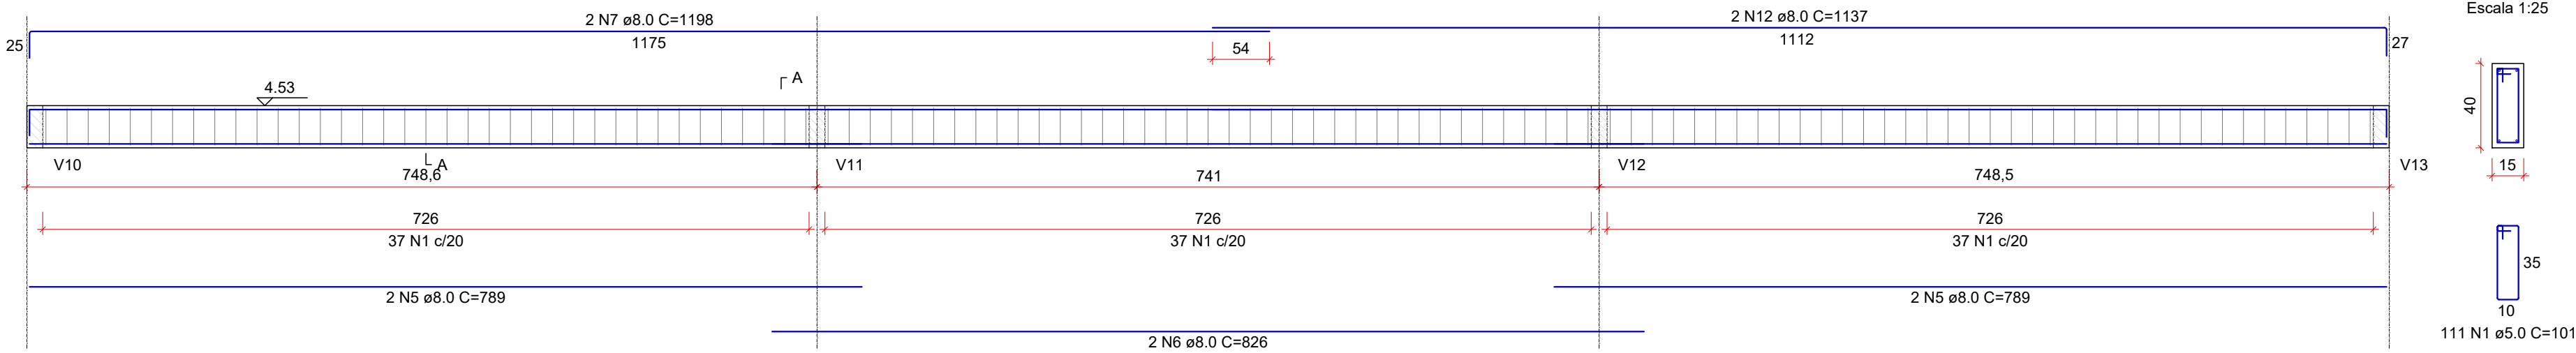

SEÇÃO A-A
Escala 1:25

V6
Escala 1:50

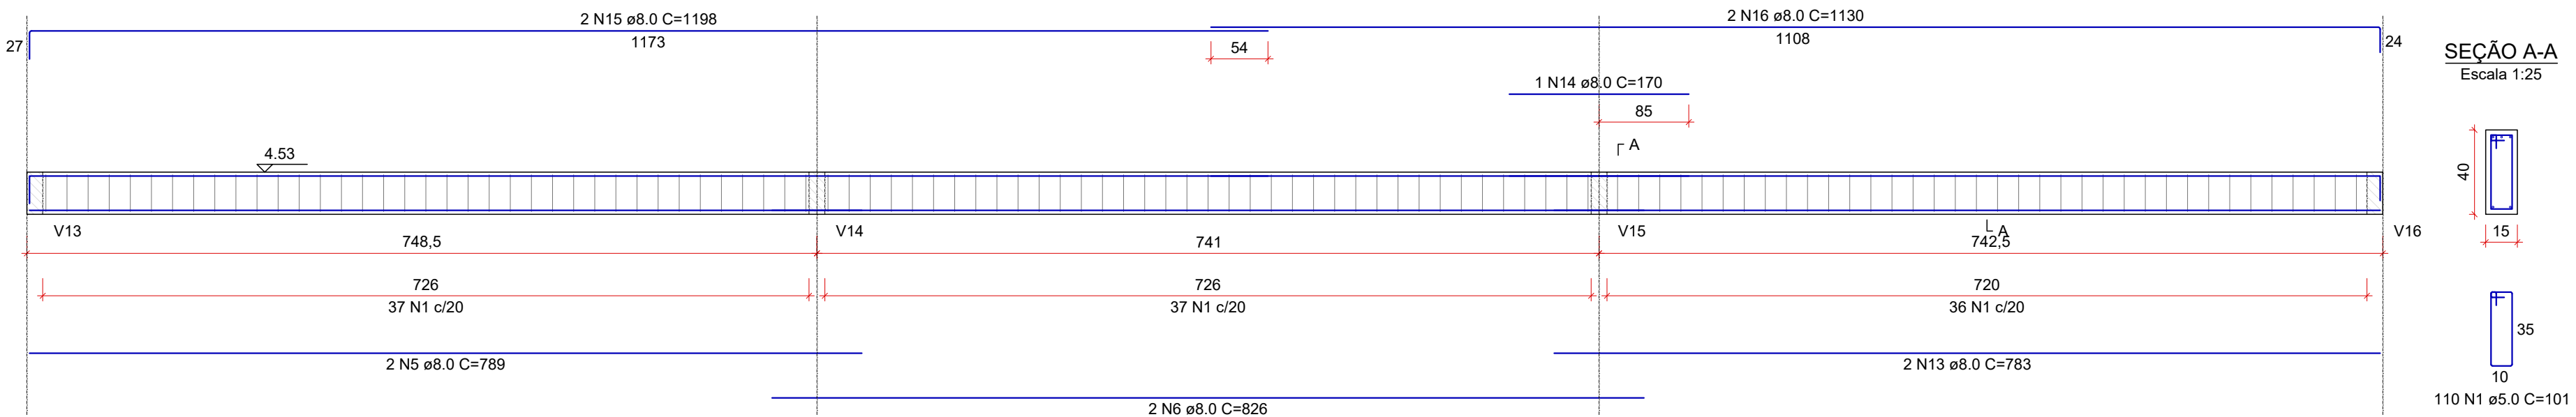

SEÇÃO A-A
Escala 1:25

RELAÇÃO DO AÇO					
AÇO	N	DIAM (mm)	QUANT	C UNIT (cm)	C.TOTAL (cm)
CA60	1	5.0	645	101	65145
CA50	2	5.0	1	96	96
	3	8.0	8	743	5944
	4	8.0	4	780	3120
	5	8.0	12	789	9468
	6	8.0	8	826	6608
	7	8.0	4	1198	4792
	8	8.0	2	1136	2272
	9	8.0	2	791	1582
	10	8.0	2	1198	2396
	11	8.0	2	1129	2258
	12	8.0	2	1137	2274
	13	8.0	2	783	1566
	14	8.0	1	170	170
	15	8.0	2	1198	2396
	16	8.0	2	1130	2260
	17	10.0	4	1198	4792
	18	10.0	2	978	1956
	19	10.0	2	979	1958

RESUMO DO AÇO			
AÇO	DIAM (mm)	C.TOTAL (m)	PESO + 10% (kg)
CA50	8.0	471	204.4
CA60	10.0	87.1	59
	5.0	652.4	60
PESO TOTAL (kg)			
CA50	263.5		
CA60	110.6		

Volume de concreto (C-30) = 7.77 m³
Área de forma = 124.83 m²

NOTAS:
Cotas em centímetros;
Níveis em metros.

REV. 00	08/08/22	EMIÇÃO INICIAL	DAC
REVISÃO	DATA	DESCRIÇÃO	RESP.



	PROJETO	GERÊNCIA DE PROJETOS	ENG. CIVIL
	COORDENAÇÃO DE PROJETOS	ALOISIO CAETANO FERREIRA	CREA-MG-91.132/D
	RESPONSÁVEL TÉCNICO	ENG. CIVIL FLÁVIA C. BARBOSA	CREA-MG-187.842/D
	PROJETO	ENG. CIVIL WILLIAM BARADEL LARI	

EMPREENDIMENTO			
REFORMA E AMPLIAÇÃO DA E.M. DR. JOSÉ RIBEIRO DE CARVALHO			
ENDEREÇO			DISCIPLINA
RUA DAS HORTÊNCIAS - B. CONJ. H. R. DAS MARGARIDAS			ESTRUTURAL
SANTA RITA DO SAPUCAÍ - MINAS GERAIS			FASE DO PROJETO
ASSUNTO			EXECUTIVO
PROJETO ESTRUTURAL			FOLHA Nº.
DETALHAMENTO DAS VIGAS - COBERTURA			07/08
DATA INICIAL	ESCALA	REVISÃO	ARQUIVO
08/08/2022	INDICADA	R00	DAC-PMSRS-JRC-FSII-PE-EST-R00.DWG