

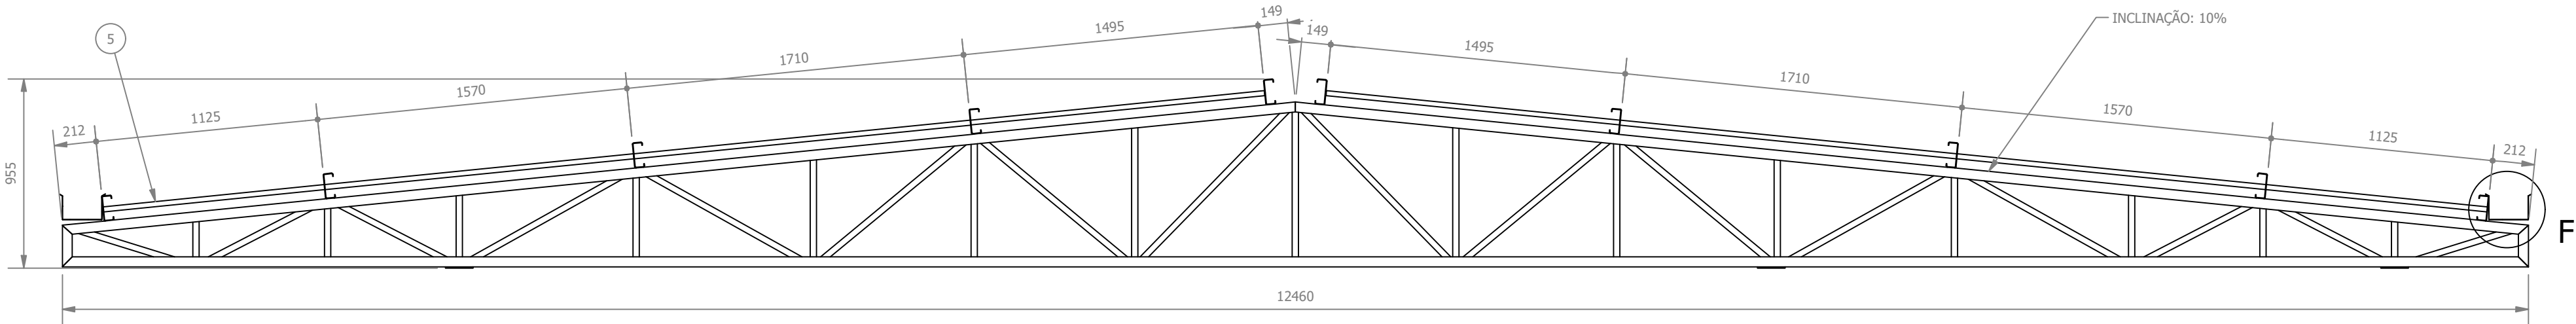
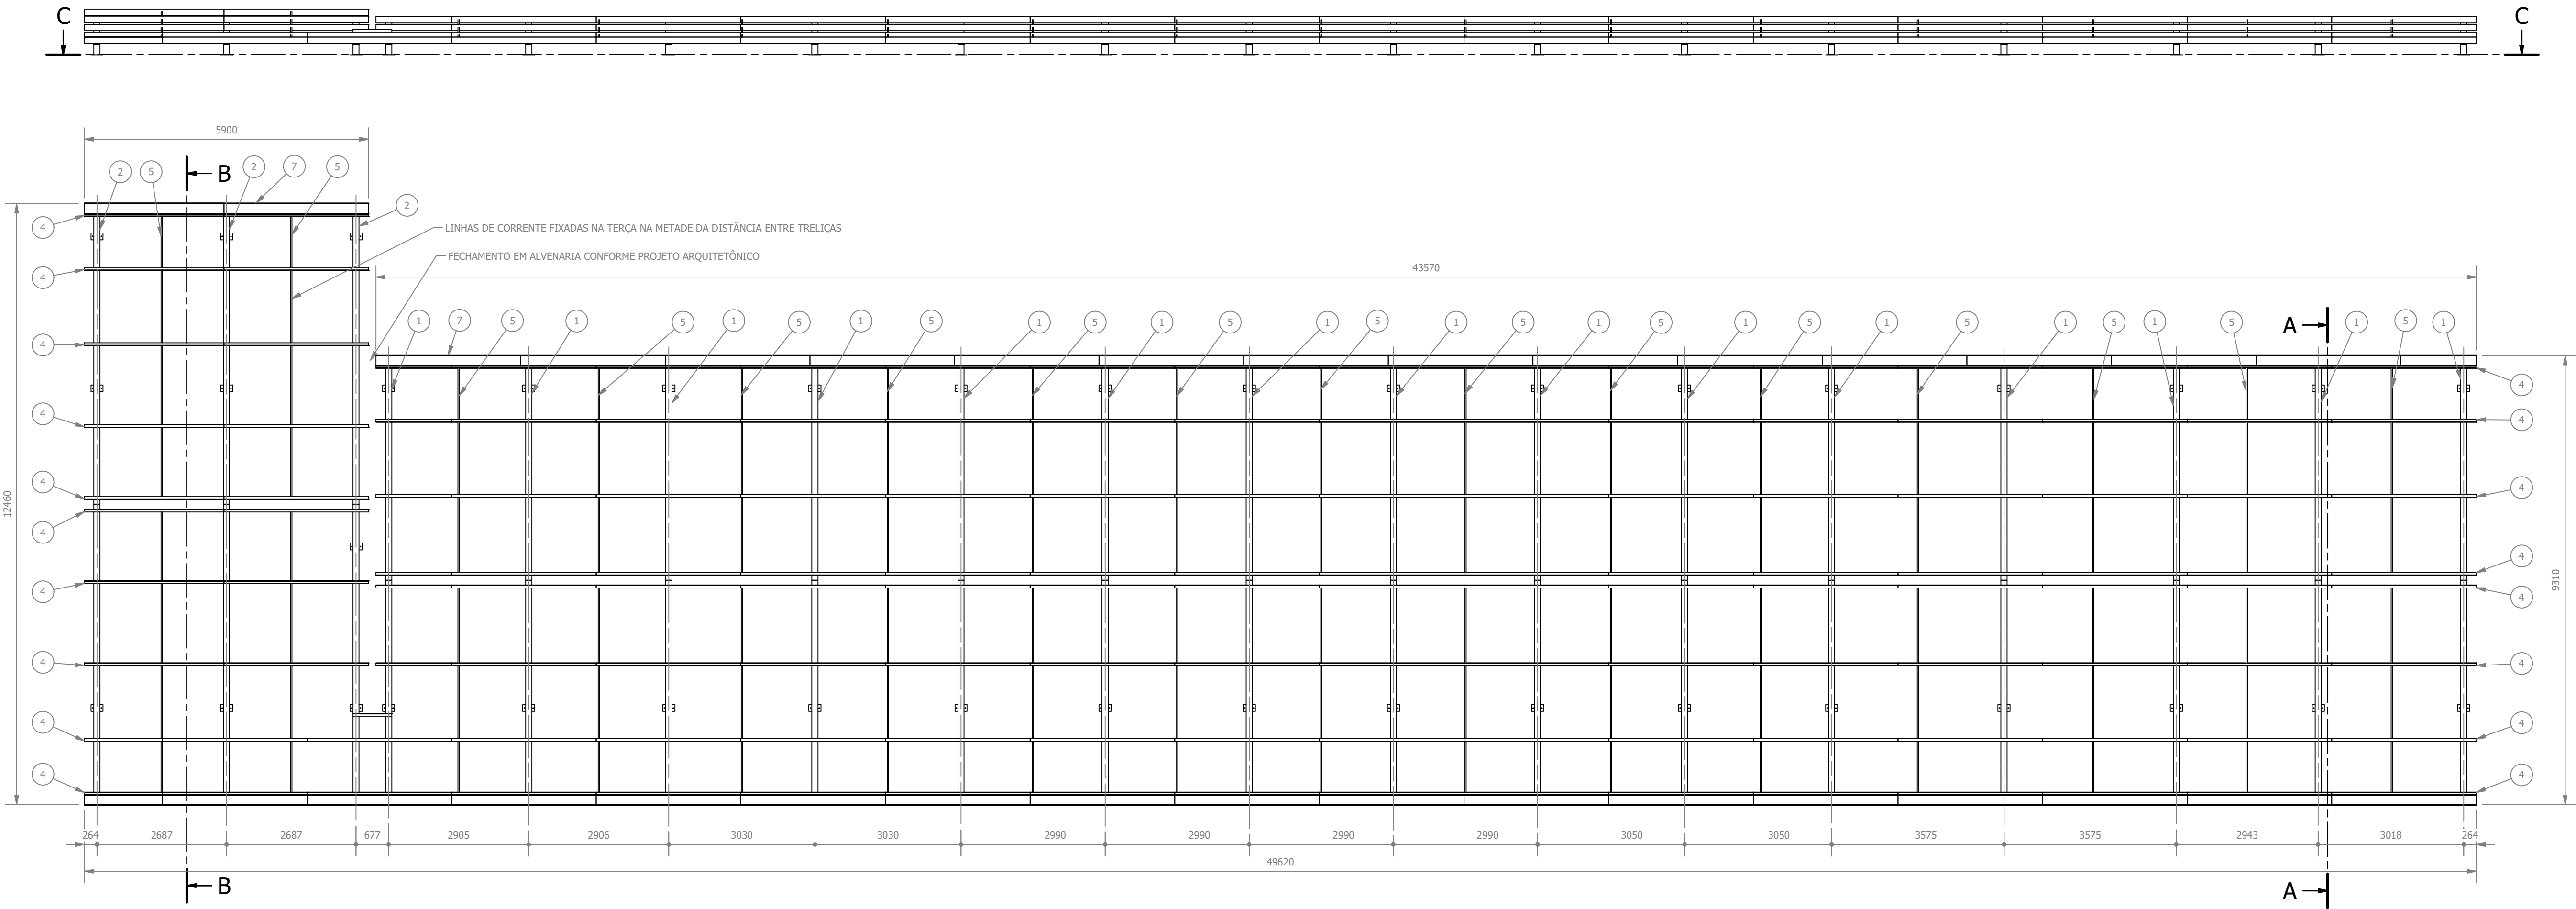


PROJETO DE REFORMA E AMPLIAÇÃO DA E.M. DR. JOSÉ RIBEIRO DE CARVALHO
ESCALA INDICADA

CB1 - BLOCO I
ESCALA 1:75

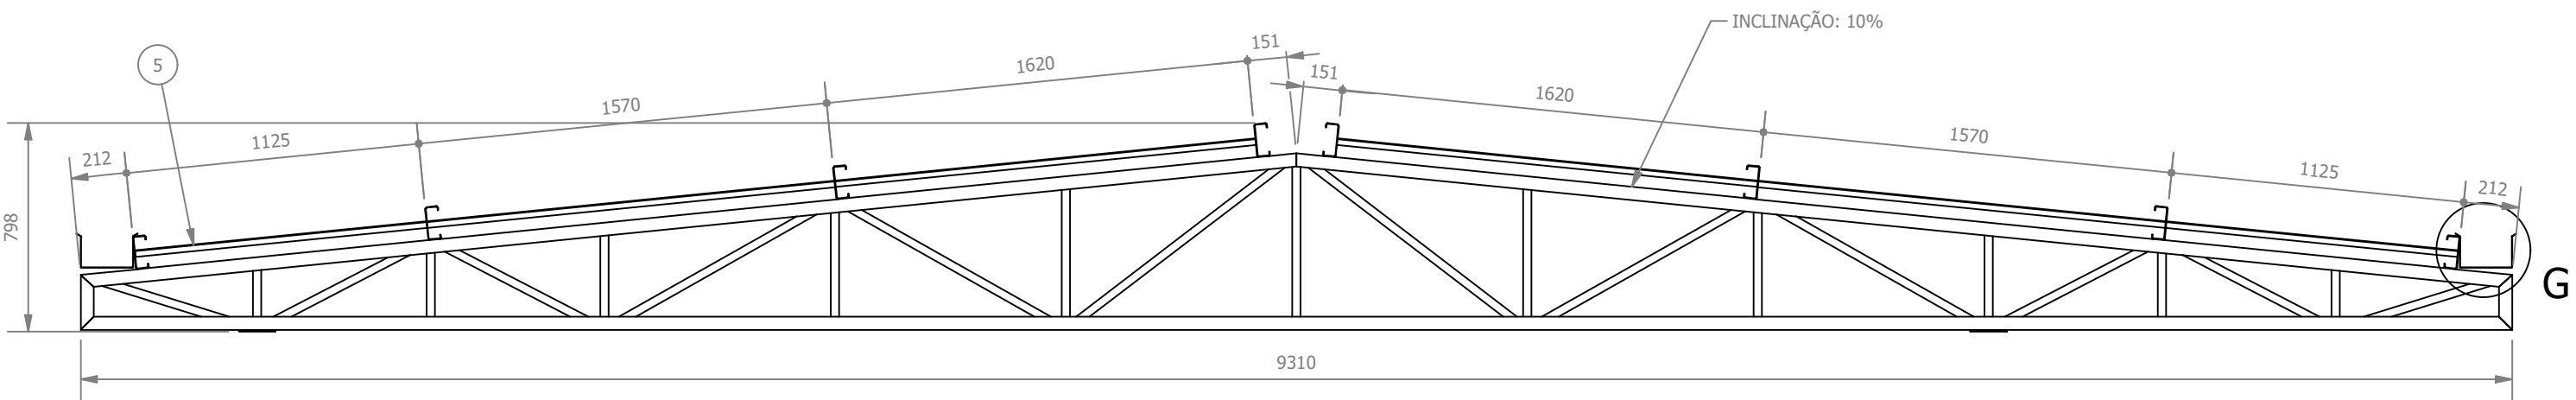

SEÇÃO B-B
ESCALA 1:25

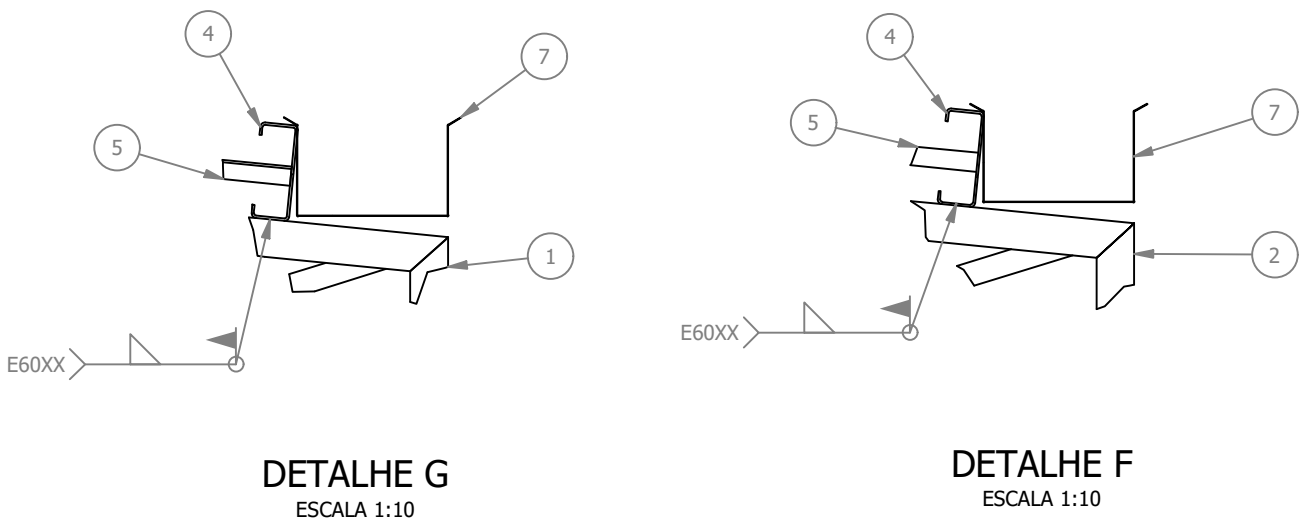

SEÇÃO A-A
ESCALA 1:25

LISTA DE PEÇAS - COBERTURA CB1						
ID	ITEM	QTD	DESCRIÇÃO	COMPRIM.	MATERIAL	PESO
1	TR1	15				119,7 kg
2	TR2	3				205,7 kg
3	Telha Termoaústica	102				
4	TERÇA 127x50x17x3	141	127 x 50 x 17 x 3	3000	Aço ASTM A36	17 kg
5	Linha de Corrente	16	Cantoneira L 1"x1"x1/8"			
6	Cumeeira TR40	51	Trapezoidal, esp 0,50mm		Aço Galvanizado	2,5 kg
7	Calha	34	200 x 120 x 0,65	3000	Aço Galvanizado	7,3 kg

NOTA 1: A CALHA APRESENTADA É REPRESENTATIVA

	</
--	--	----