

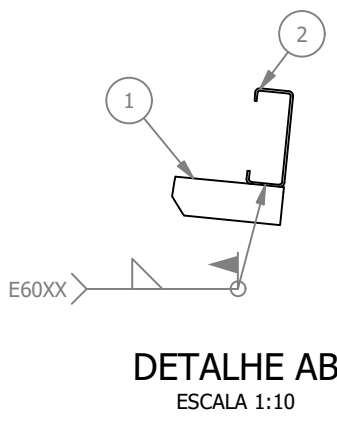
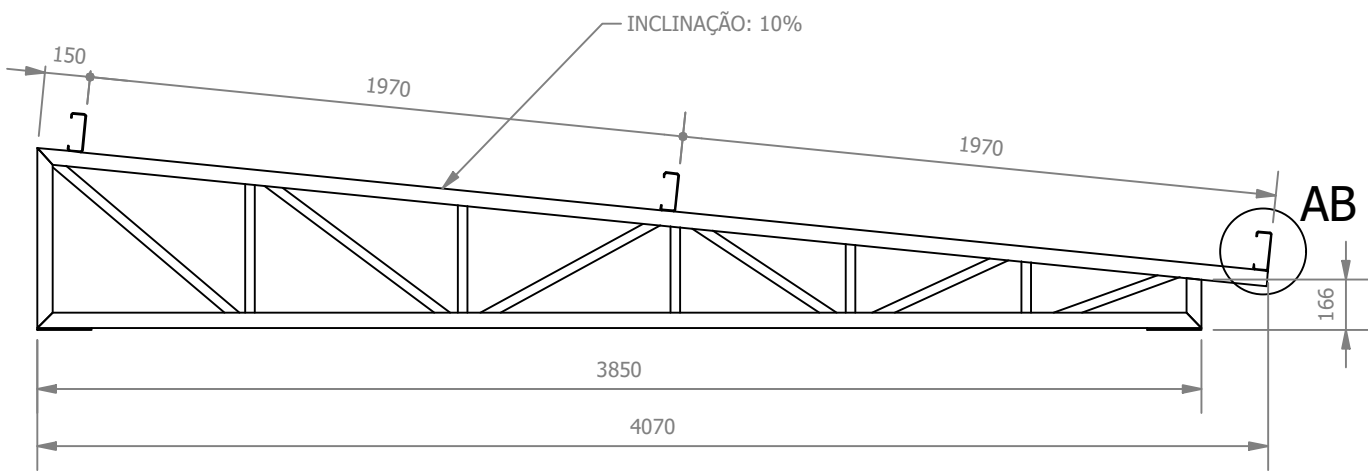


PROJETO DE REFORMA E AMPLIAÇÃO DA E.M. DR. JOSÉ RIBEIRO DE CARVALHO
ESCALA INDICADA

CB5 (SUPERVISÃO) - BLOCO I
ESCALA 1:25

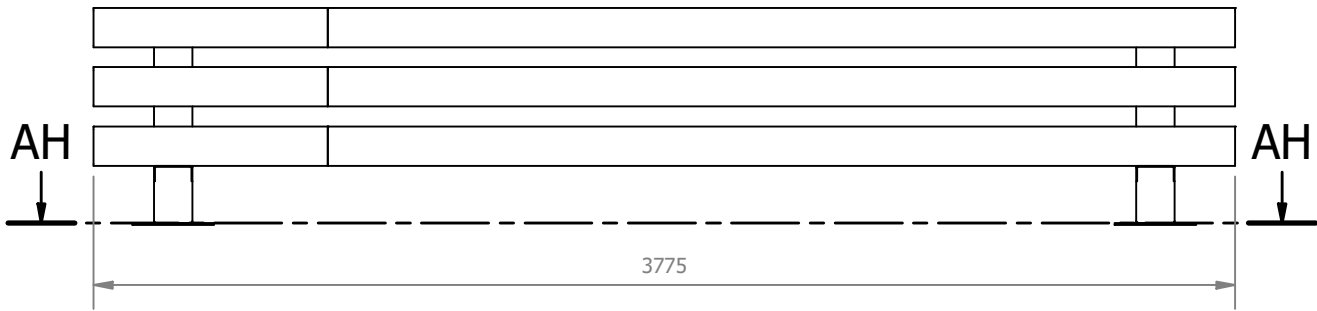


DETALHE AB
ESCALA 1:10


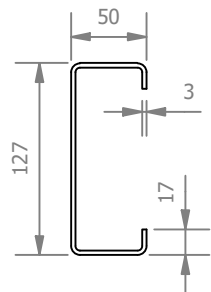


TERÇA
ESCALA 1:5

LISTA DE PEÇAS - COBERTURA CB5						
ID	ITEM	QTD	DESCRIÇÃO	COMPRIM.	MATERIAL	PESO
1	TR4	2				68,4 kg
2	TERÇA 127x50x17x3	6	127 x 50 x 17 x 3	3000	Aço ASTM A36	17 kg
3	Telha Termoacústica	4				41,4 kg

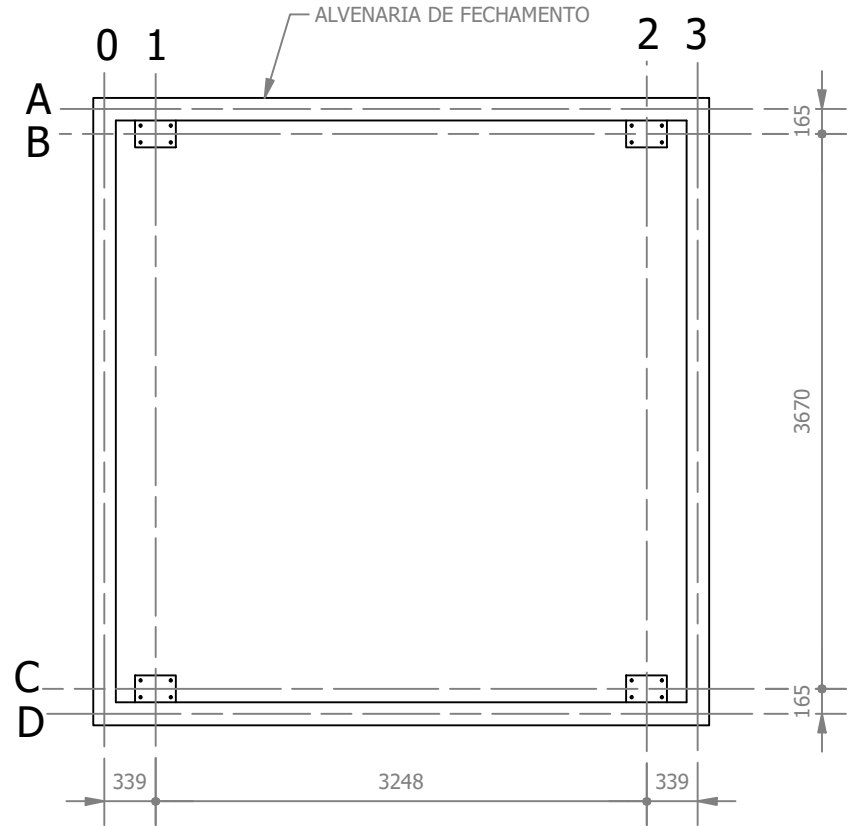


SEÇÃO AH-AH - LOCAÇÃO DOS APOIOS SOBRE A LAJE
ESCALA 1:50

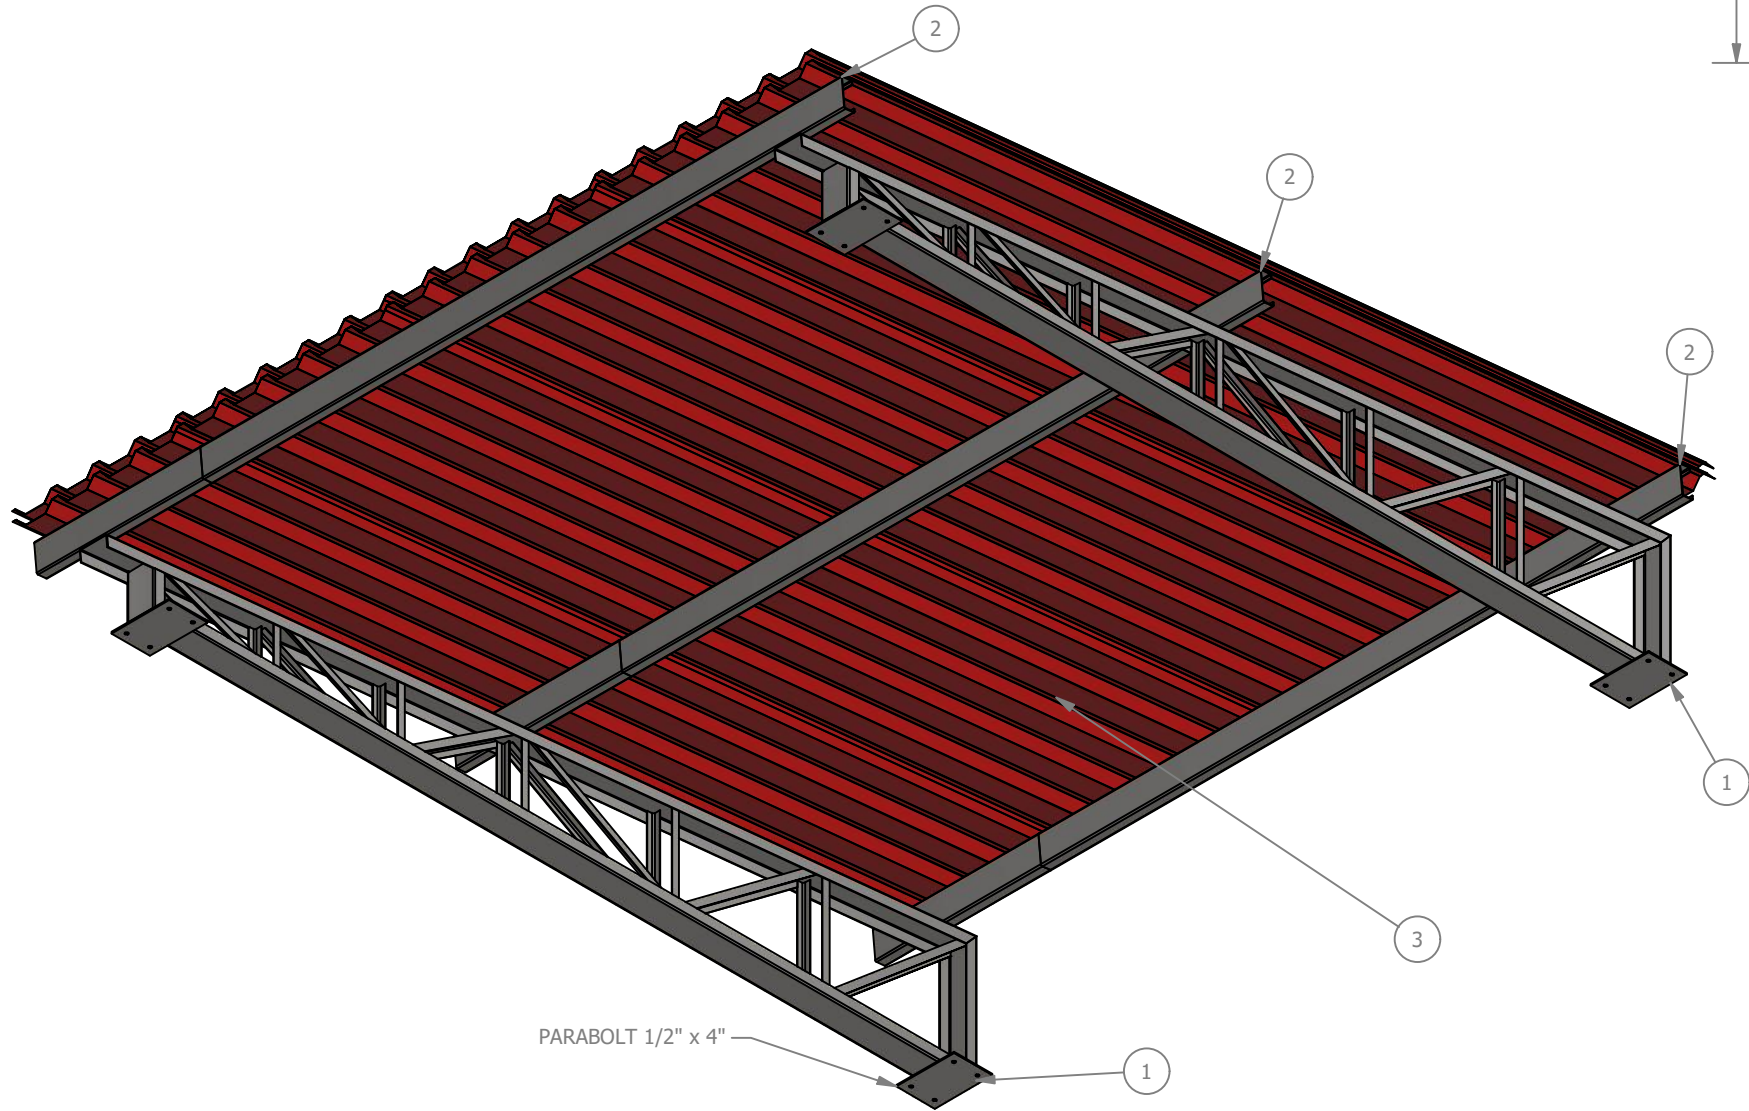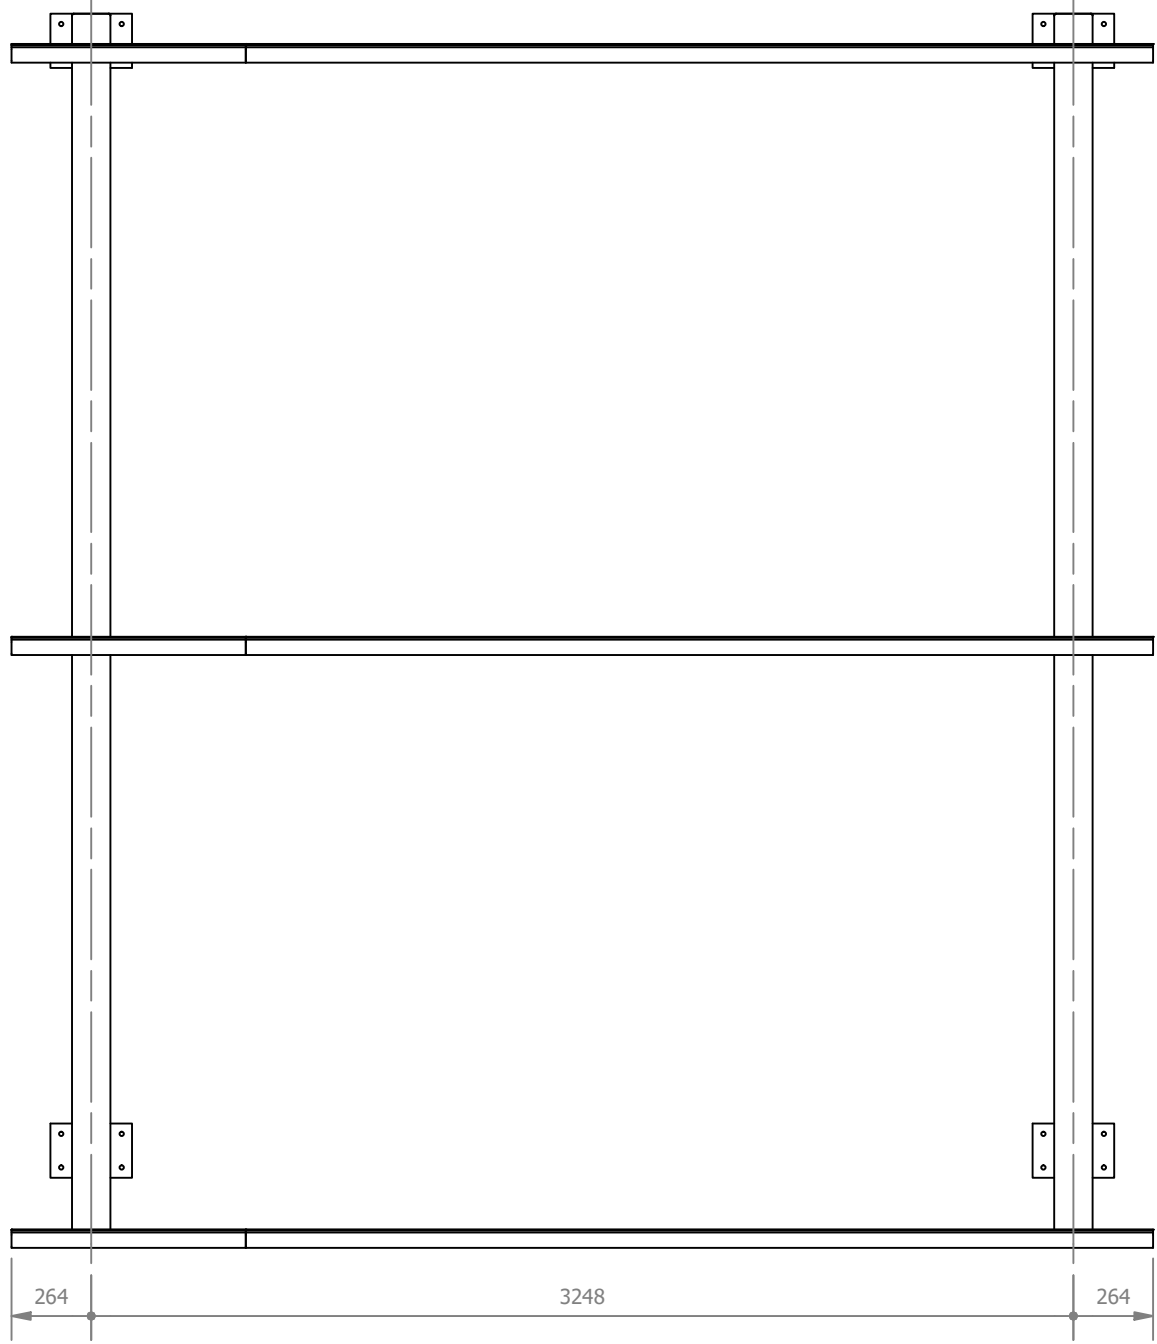


CB5 (SUPERVISÃO) - BLOCO I
ESCALA 1:25


TABELA DE QUANTIDADES - COBERTURA CB5		
ITEM	QUANTIDADE	UNIDADE
PESO DA ESTRUTURA METÁLICA	203,42	kg
PROJEÇÃO DA COBERTURA	15,36	m²
PINTURA METÁLICA	47,55	m²

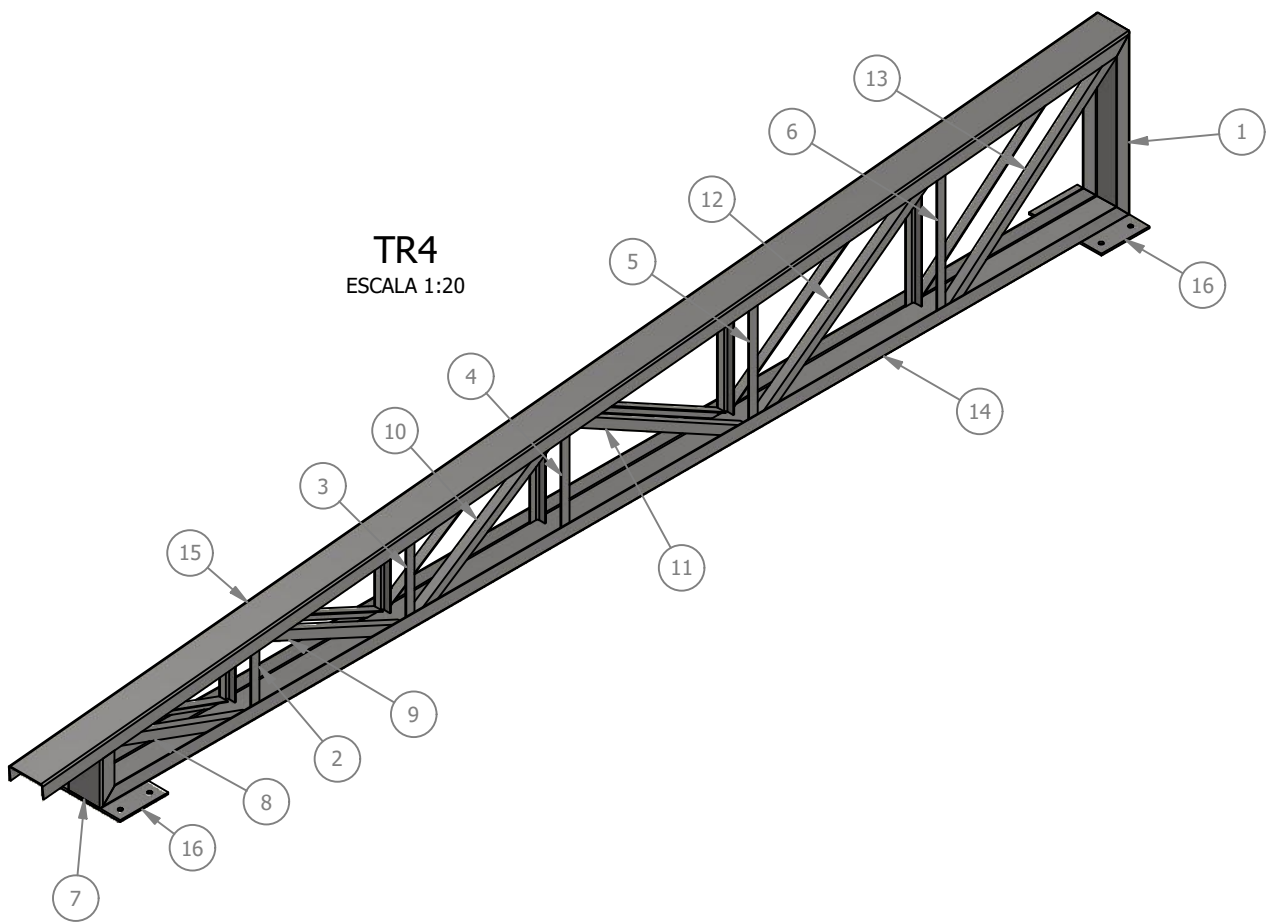


TR4
ESCALA 1:20

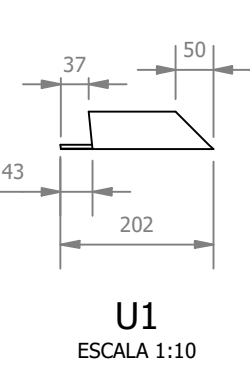


U1
ESCALA 1:10

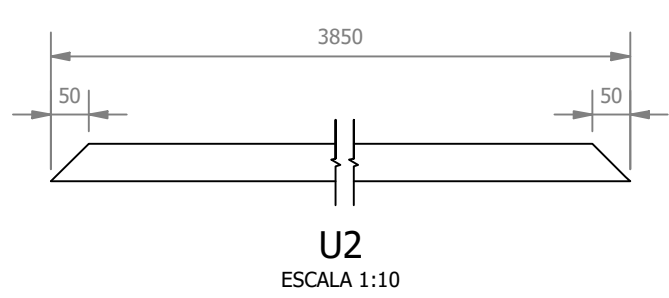


U2
ESCALA 1:10

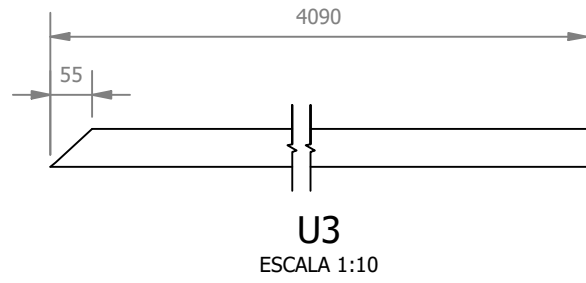


U3
ESCALA 1:10

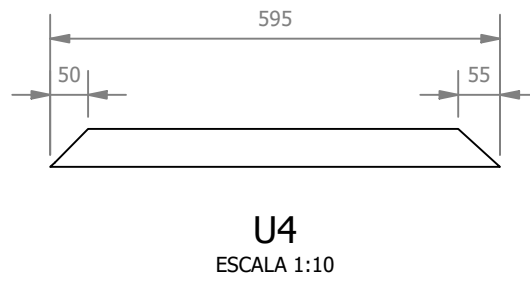


U4
ESCALA 1:10

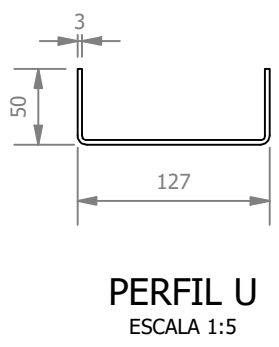

PERFIL U
ESCALA 1:5

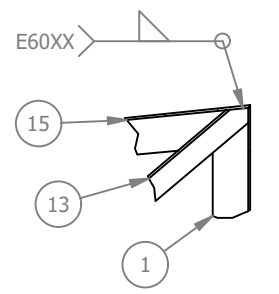


DETALHE AK
ESCALA 1:10

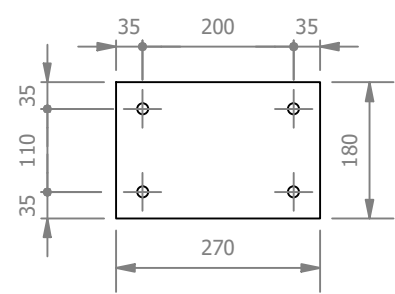


Ch6
ESCALA 1:10


LISTA DE PEÇAS - TRELIÇA TR4						
ID	ITEM	QTD	DESCRIÇÃO	COMPRIM.	MATERIAL	PESO
1	U4	1	Perfil U 127x50x3	595	Aço ASTM A36	2,9 kg
2	L1	2	Cantoneira L 1.1/4 x 1.1/4 x 1/8	264	Aço ASTM A36	0,4 kg
3	L2	2	Cantoneira L 1.1/4 x 1.1/4 x 1/8	322	Aço ASTM A36	0,5 kg
4	L3	2	Cantoneira L 1.1/4 x 1.1/4 x 1/8	380	Aço ASTM A36	0,6 kg
5	L4	2	Cantoneira L 1.1/4 x 1.1/4 x 1/8	450	Aço ASTM A36	0,7 kg
6	L5	2	Cantoneira L 1.1/4 x 1.1/4 x 1/8	520	Aço ASTM A36	0,8 kg
7	U1	1	Perfil U 127x50x3	207	Aço ASTM A36	0,9 kg
8	L6	2	Cantoneira L 1.1/4 x 1.1/4 x 1/8	597	Aço ASTM A36	0,9 kg
9	L7	2	Cantoneira L 1.1/4 x 1.1/4 x 1/8	608	Aço ASTM A36	0,9 kg
10	L8	2	Cantoneira L 1.1/4 x 1.1/4 x 1/8	665	Aço ASTM A36	1 kg
11	L9	2	Cantoneira L 1.1/4 x 1.1/4 x 1/8	771	Aço ASTM A36	1,2 kg
12	L10	2	Cantoneira L 1.1/4 x 1.1/4 x 1/8	847	Aço ASTM A36	1,3 kg
13	L11	2	Cantoneira L 1.1/4 x 1.1/4 x 1/8	903	Aço ASTM A36	1,4 kg
14	U2	1	Perfil U 127x50x3	3850	Aço ASTM A36	19,6 kg
15	U3	1	Perfil U 127x50x3	4090	Aço ASTM A36	20,8 kg
16	Ch6	2	270 x 180 x 6,35		Aço ASTM A36	2,4 kg

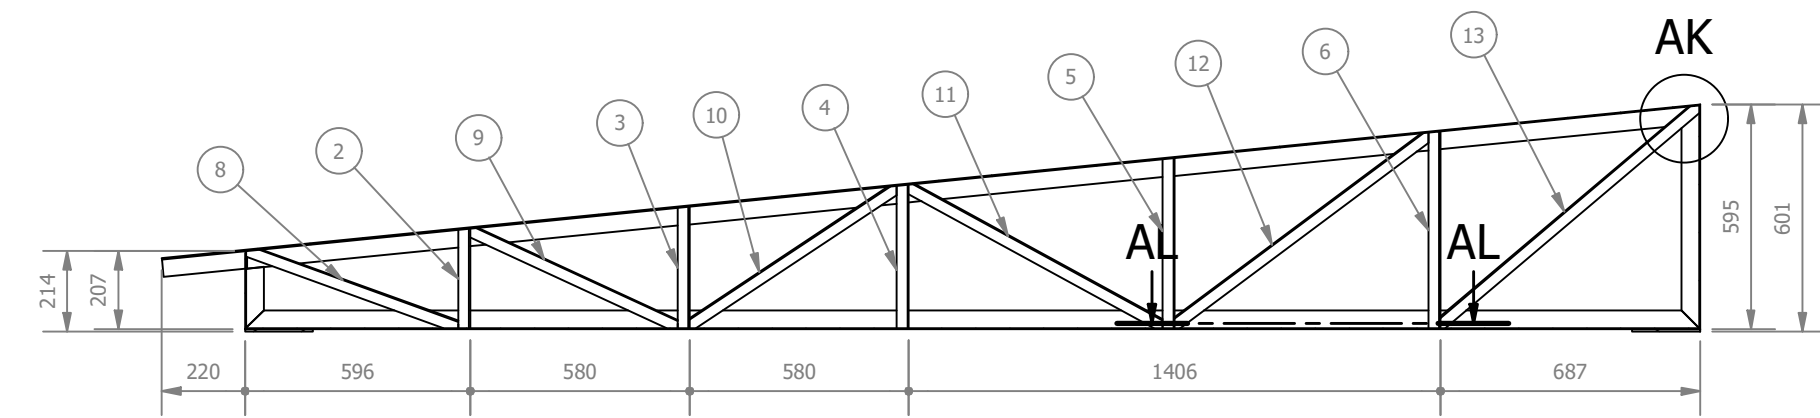

SEÇÃO AC-AC
ESCALA 1:20

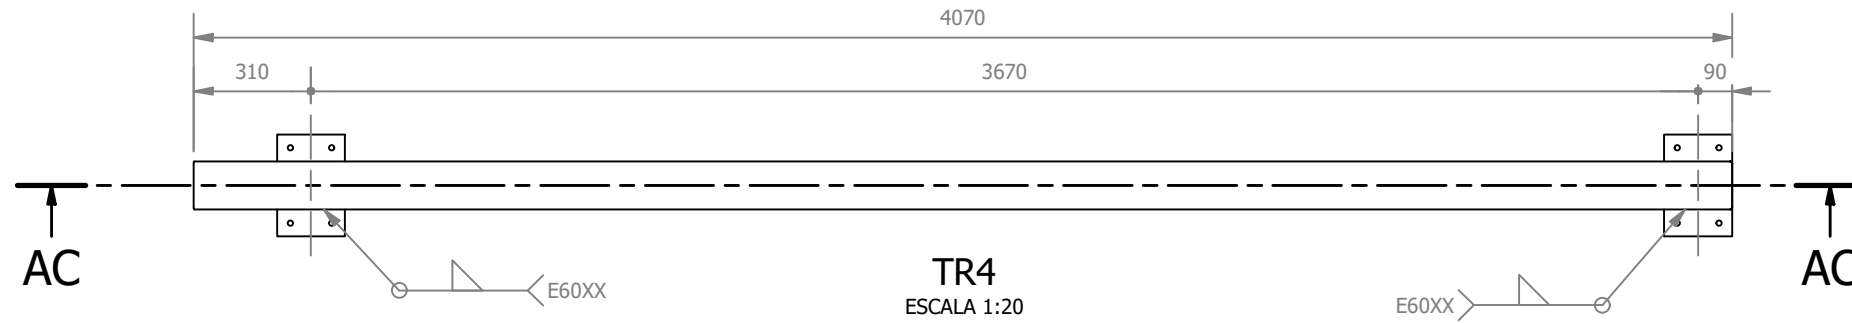

TR4
ESCALA 1:20

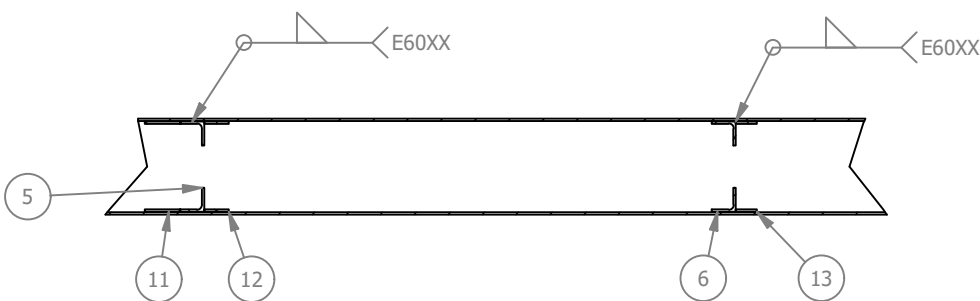

SEÇÃO AL-AL
ESCALA 1:10



Rua Miguel Vianna, nº 81, sala 12
Bairro Morro Chic
CEP: 37500-080 - Itajubá / MG
Tel: (35) 3623-5720
www.dacengenharia.com.br

GERÊNCIA DE PROJETOS	PEDRO HENRIQUE JUSTINIANO	ENGº CIVIL
COORDENAÇÃO DE PROJETOS	ALOISIO CAETANO FERREIRA	CREA: MG-97.132/D
RESPONSÁVEL TÉCNICO	ENGº CIVIL FLÁVIA C. BARBOSA	CREA: MG-187.842/D
DESENHO	ENGº MECÂNICO PEDRO COSTA	

REFORMA E AMPLIAÇÃO DA E.M. DR. JOSÉ RIBEIRO DE CARVALHO

ENDEREÇO	RUA DAS HORTÊNCIAS - B. CONJ. H. R. DAS MARGARIDAS SANTA RITA DO SAPUCAÍ - MINAS GERAIS	DISCIPLINA	METÁLICA
ASSUNTO	BLOCO I - FASE I PROJETO DE ESTRUTURA METÁLICA DETALHAMENTO E LISTA DE MATERIAIS	FASE DO PROJETO	EXECUTIVO
DATA INICIAL	08/08/2022	REVISÃO	R00
ESCALA	INDICADA	ARQUIVO	DAC-PMSRS-JRC-FSI-PE-MET-R00-08.DWG

FOLHA Nº:
06/09