



PROJETO DE REFORMA E AMPLIAÇÃO DA E.M. DR. JOSÉ RIBEIRO DE CARVALHO
ESCALA INDICADA


ÁREA COBERTA PELA COBERTURA METÁLICA (CB6)
ESCALA 1:100

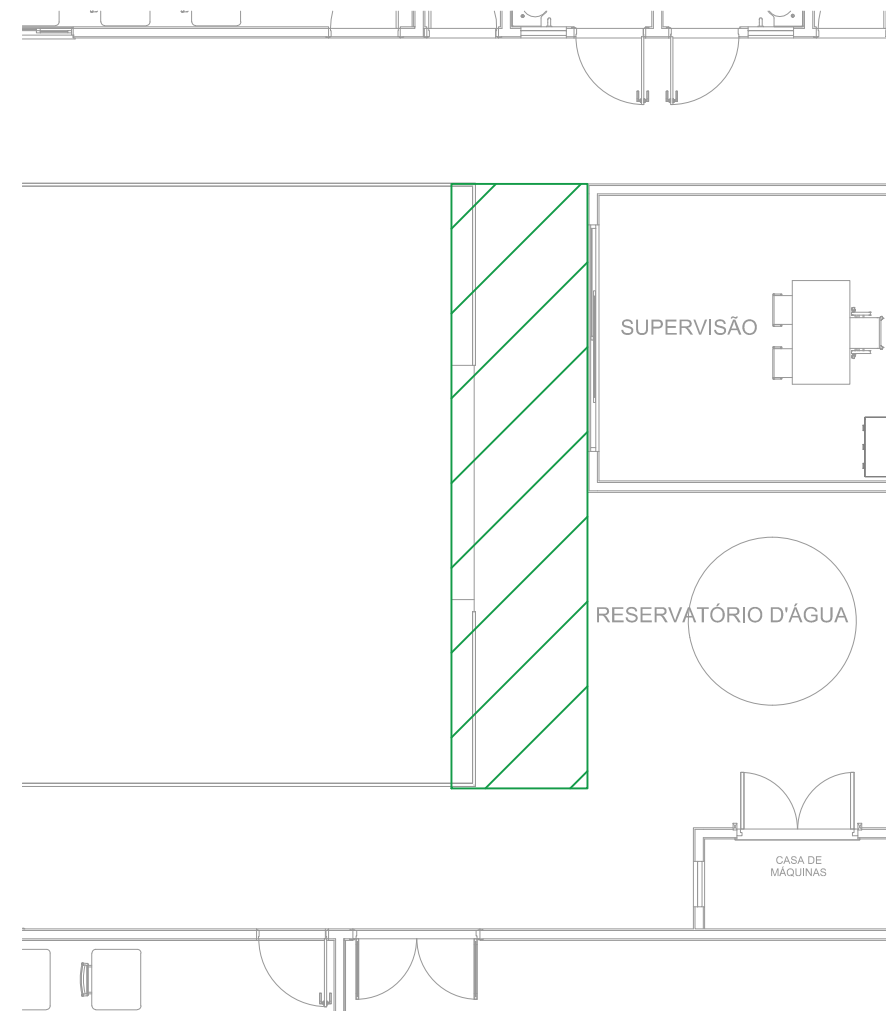

DETALHE DAS BROCAS MANUAIS Ø20 cm
ESCALA 1:25

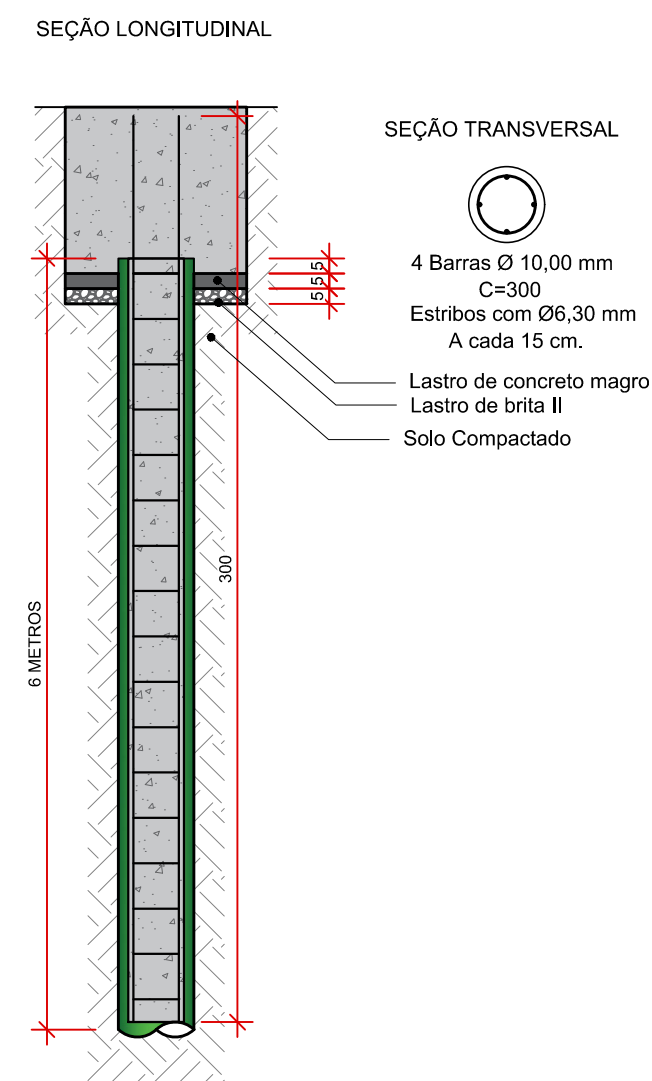

DETALHE DOS BLOCOS
ESCALA 1:25

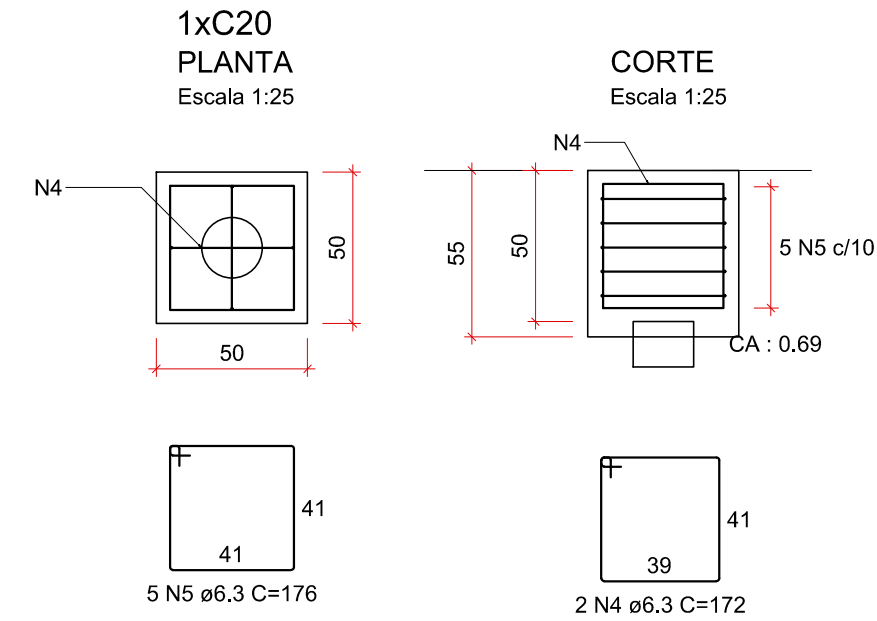


RESUMO DO AÇO POR ESTACA (Ø 20 CM)

AÇO	DIAM (mm)	C.TOTAL (m)	QUANT + 10% (Barras)	PESO + 10% (kg)
CA50	6.3 10.0	10 12	1 1	2.7 8.1
PESO TOTAL (kg)				
CA50	10.8			

Volume de concreto (C-30) = 0.20 m³

LOCAÇÃO DOS BLOCOS PARA PILARES METÁLICOS DA COBERTURA (CB6)
ESCALA 1:100

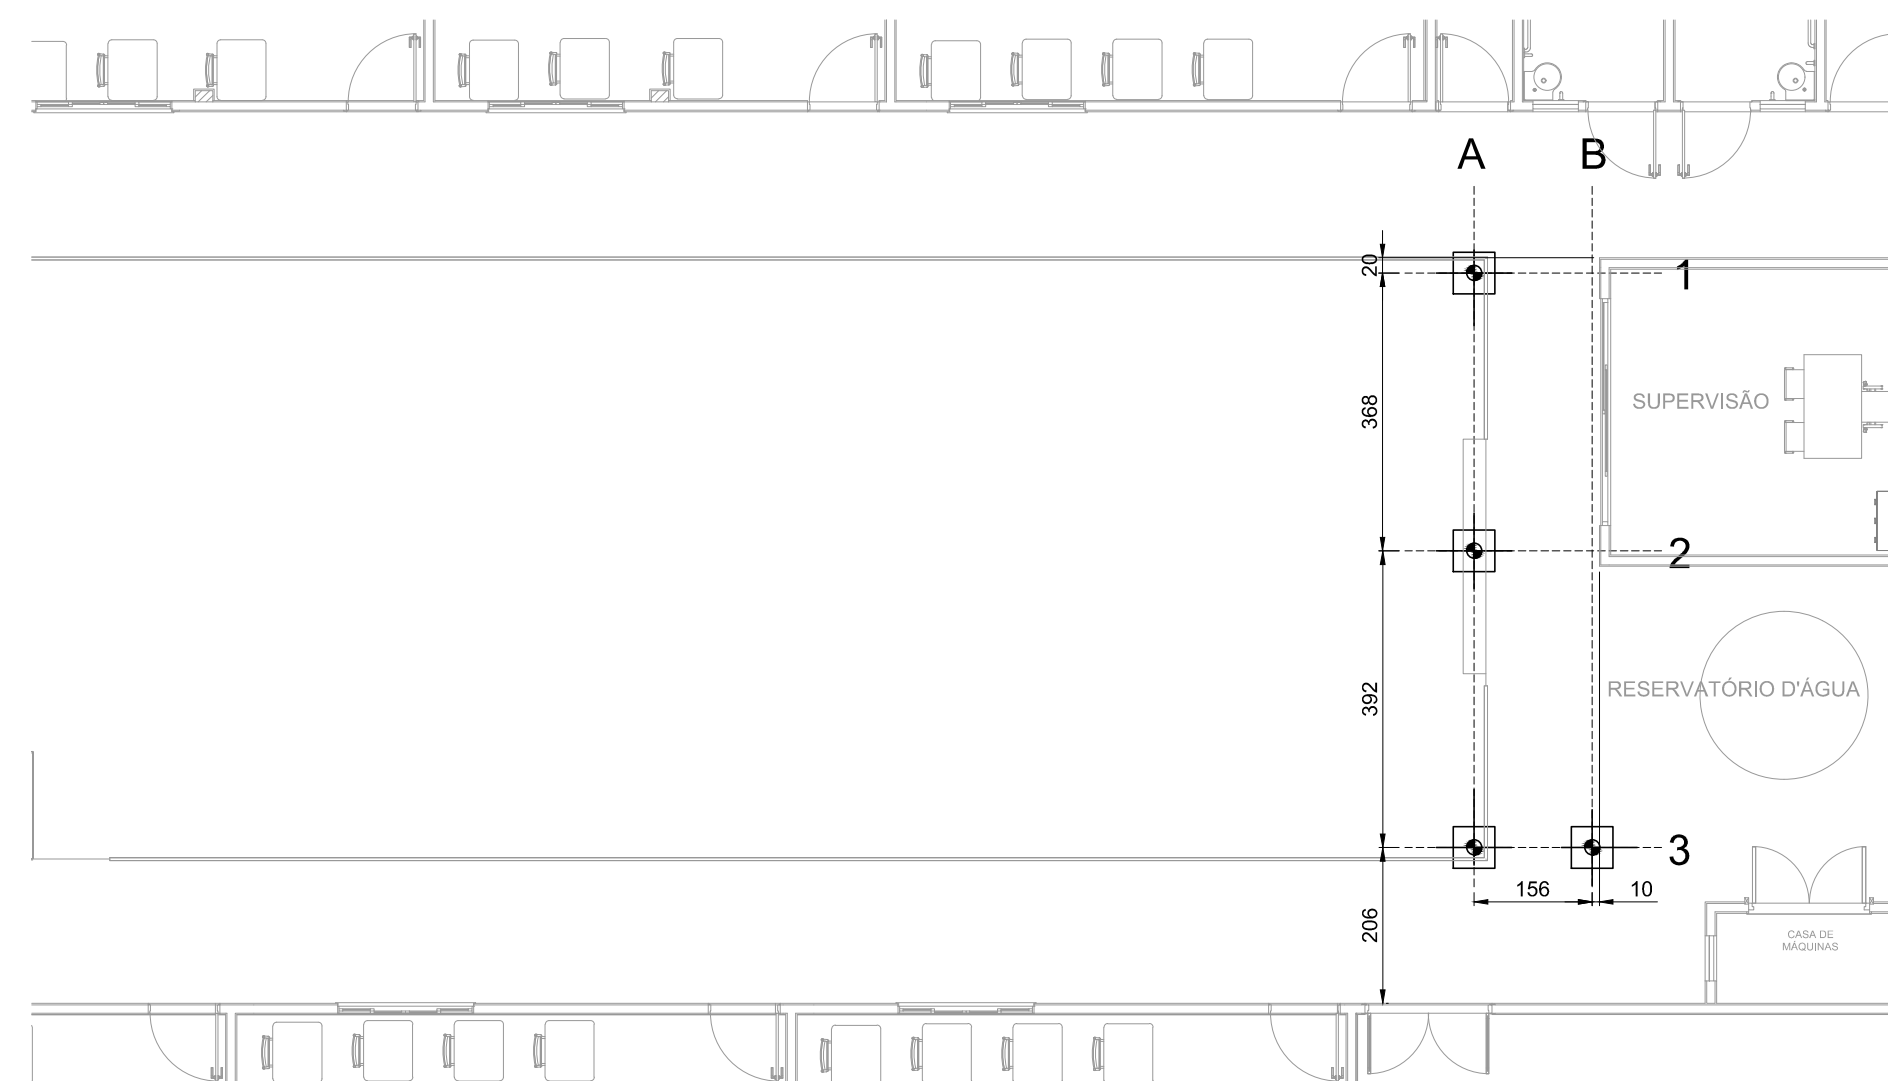

REV. 00	08/08/22	EMISSÃO INICIAL	DAC
REVISÃO:	DATA :	DESCRIÇÃO:	RESP.:
CLIENTE			
 			
PROJETO		GERÊNCIA DE PROJETOS	
 Rua Miguel Vianna, n° 81, Sala 12 Bairro Morro Chic CEP: 37500-080 – Itajubá / MG Tel: (35) 3623-5720 www.dacengenharia.com.br		PEDRO HENRIQUE JUSTINIANO ENG. CIVIL	
		COORDENAÇÃO DE PROJETOS	
		ALOISIO CAETANO FERREIRA CREA: MG-97.132/D	
		RESPONSÁVEL TÉCNICO	
		ENG°. CIVIL FLÁVIA C. BARBOSA CREA: MG-187.842/D	
PROJETO		ENG°. CIVIL WILLIAM BARADEL LARI	
DESENHO		ENG°. MECÂNICO PEDRO COSTA	
EMPREENDIMENTO			
REFORMA E AMPLIAÇÃO DA E.M. DR. JOSÉ RIBEIRO DE CARVALHO			
ENDEREÇO		DISCIPLINA	
RUA DAS HORTÊNCIAS – B. CONJ. H. R. DAS MARGARIDAS SANTA RITA DO SAPUCAÍ – MINAS GERAIS		METÁLICA	
ASSUNTO		FASE DO PROJETO	
BLOCO I – FASE 1 LOCAÇÃO DOS BLOCOS PARA PILARES METÁLICOS PLANTA E DETALHES		EXECUTIVO	
DATA INICIAL 08/08/2022		FOLHA N°. 08/09	
ESCALA INDICADA	REVISÃO R00	ARQUIVO DAC-PMSRS-JRC-FSI-PE-MET-R00-08.DWG	