



PROJETO DE REFORMA E AMPLIAÇÃO DA E.M. DR. JOSÉ RIBEIRO DE CARVALHO
ESCALA INDICADA



LISTA DE PEÇAS - COBERTURA CB7						
ID	ITEM	QTD	DESCRIÇÃO	COMPRIM.	MATERIAL	PESO
1	CB8	2				68,6 kg
2	TERÇA 127x50x17x3	12	127 x 50 x 17 x 3	3000	Aço ASTM A36	17 kg
3	Telha Termoacústica	8				28,8 kg
4	Cumeeira TR40	4	Trapezoidal, esp 0,50mm		Aço Galvanizado	2,5 kg

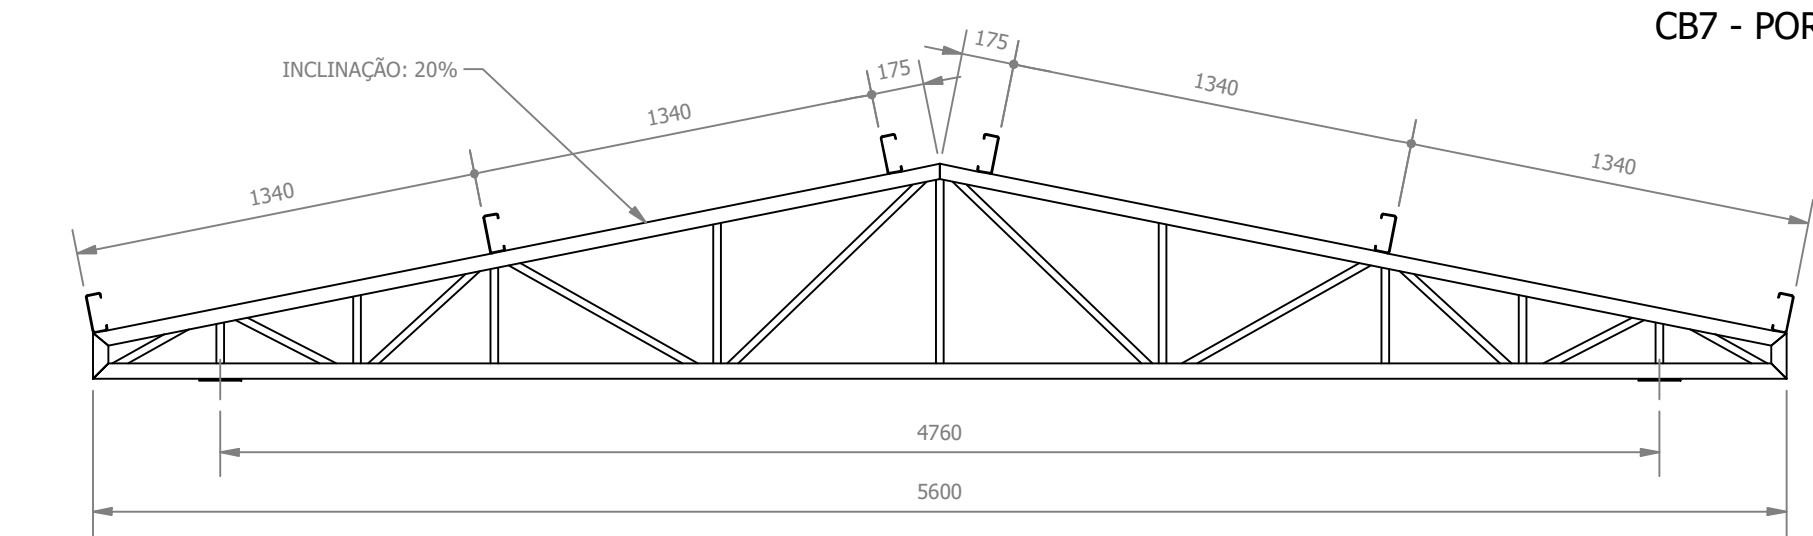


CB7 - PORTÃO DE ENTRADA
ESCALA 1:25

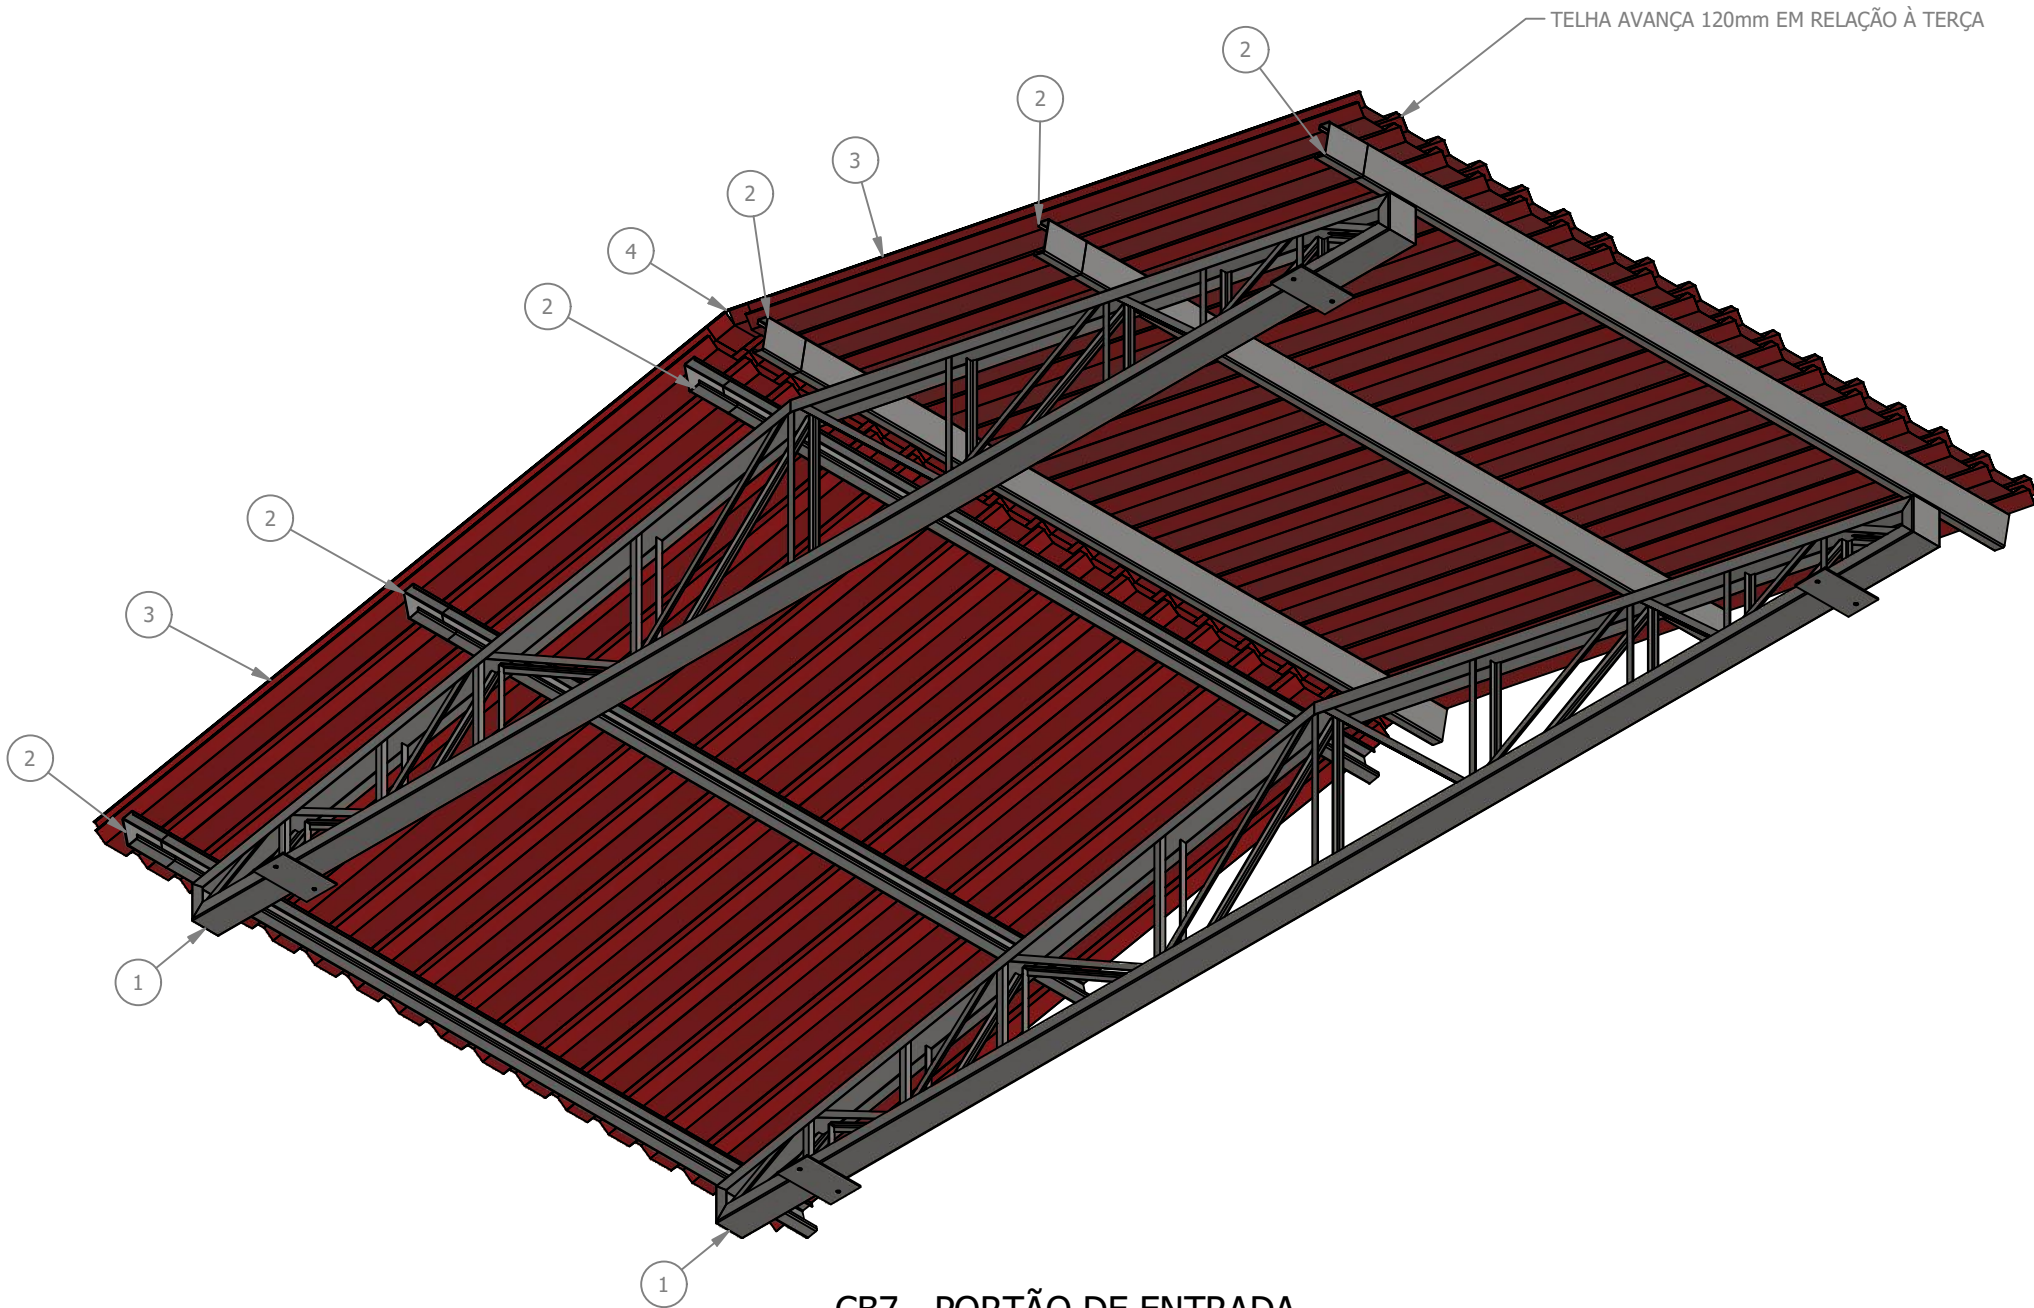


CB7 - PORTÃO DE ENTRADA
ESCALA 1:25

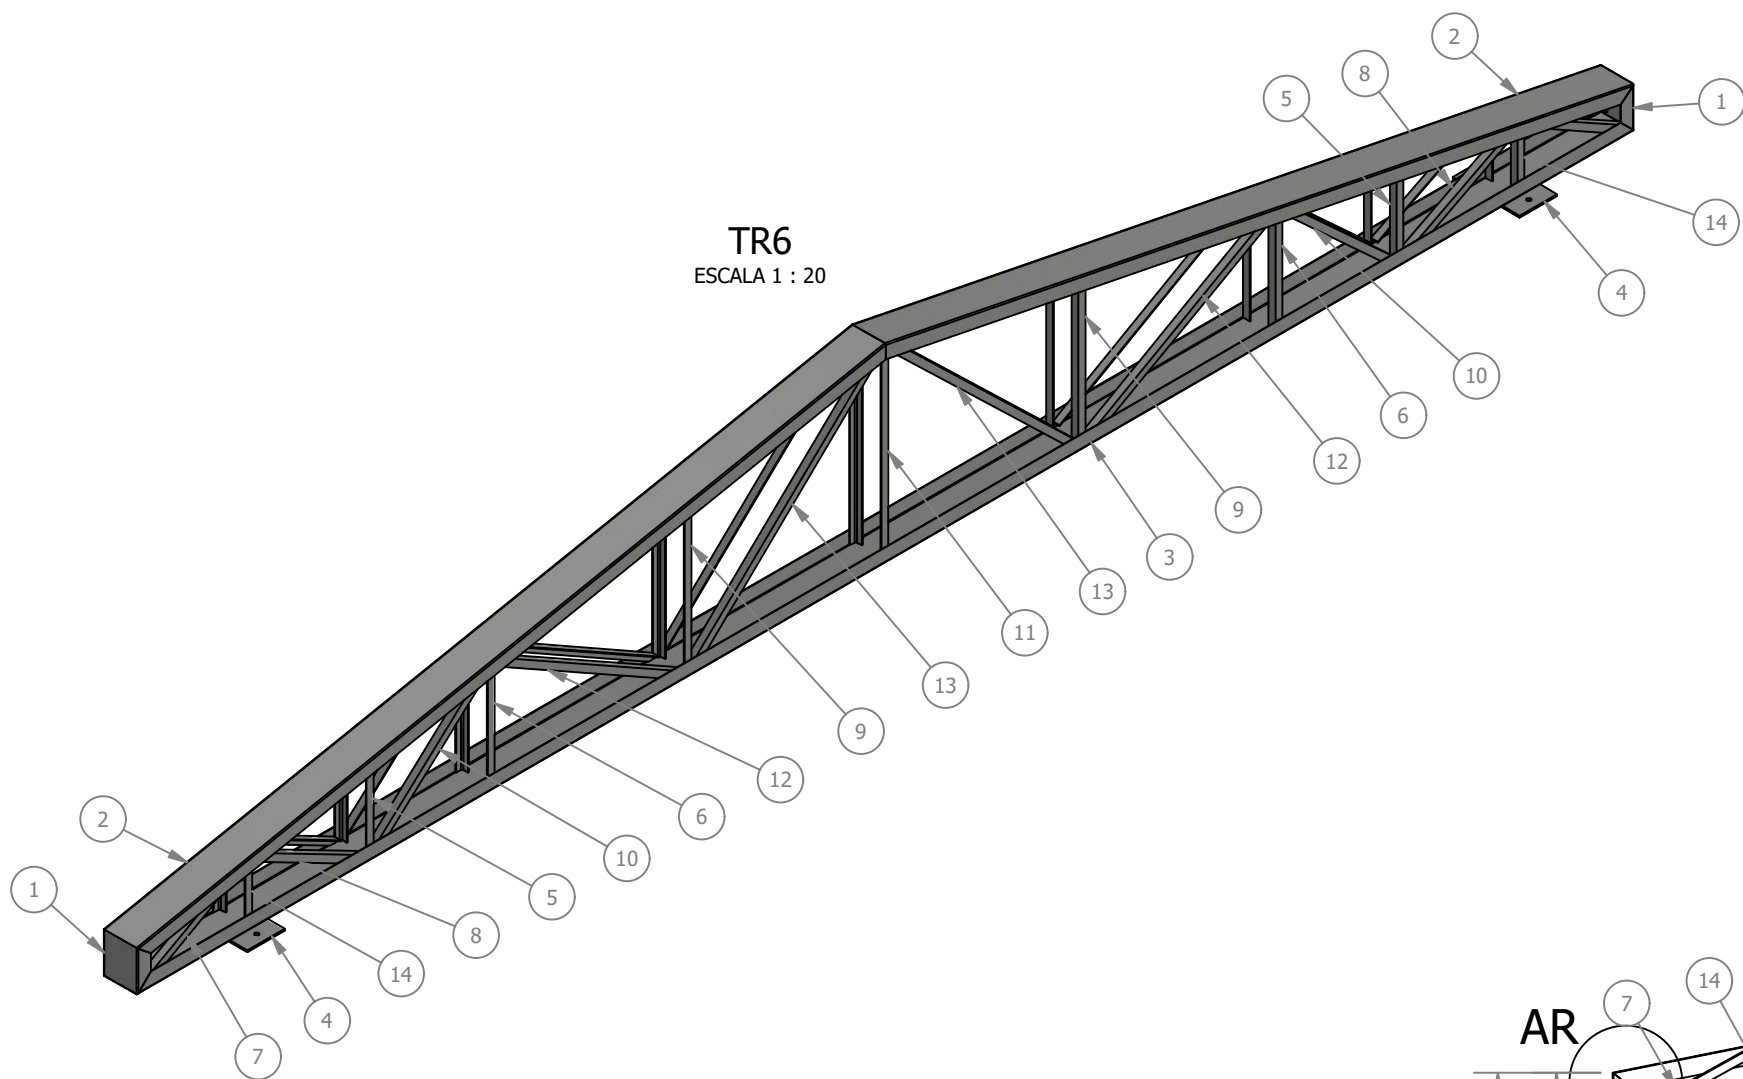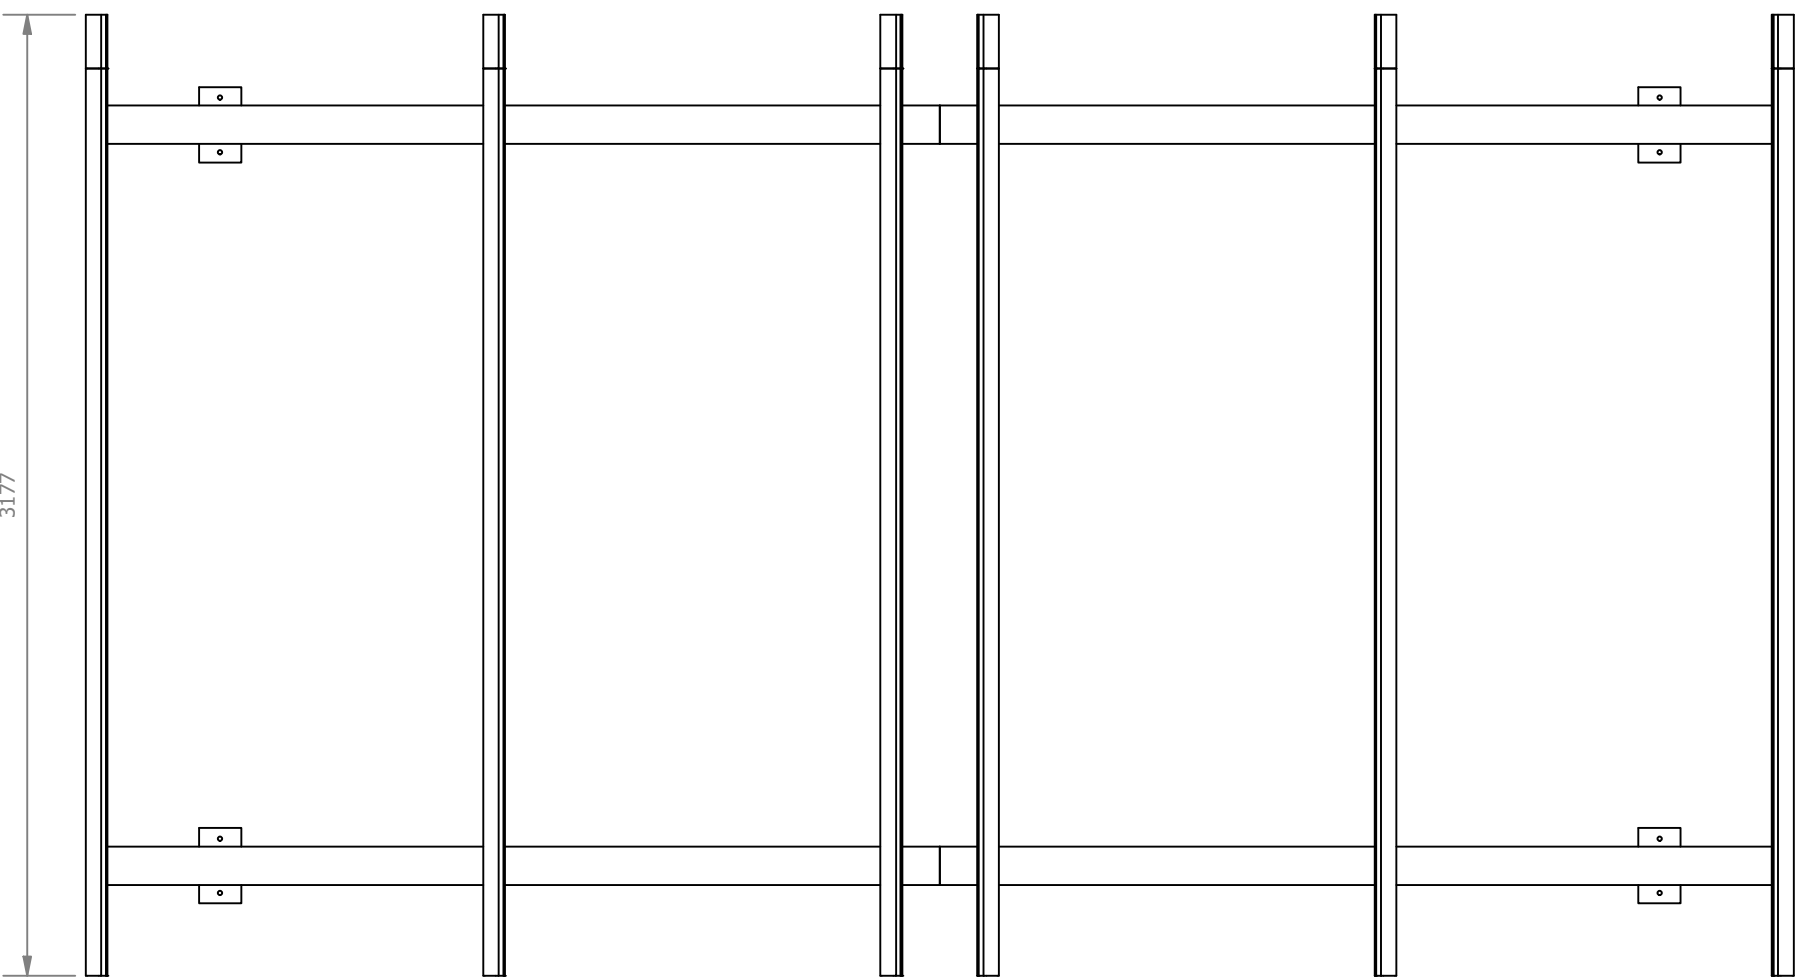


TR6
ESCALA 1 : 20

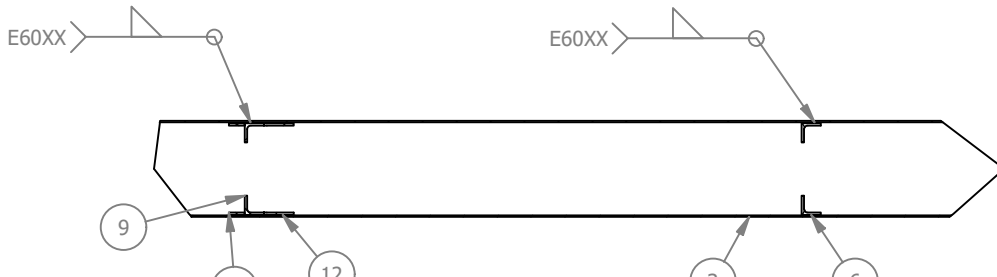


SEÇÃO AT-AT
ESCALA 1 : 10

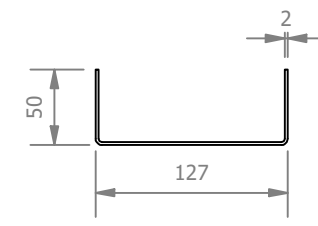


PERFIL U
ESCALA 1 : 5

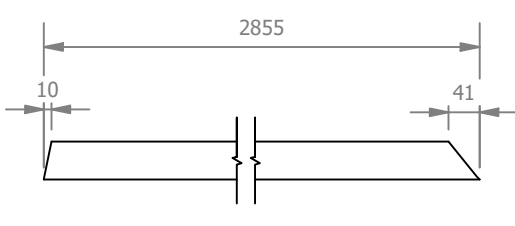


U2
ESCALA 1 : 10

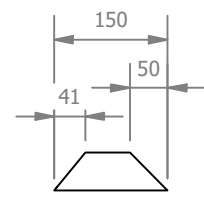


U1
ESCALA 1 : 10

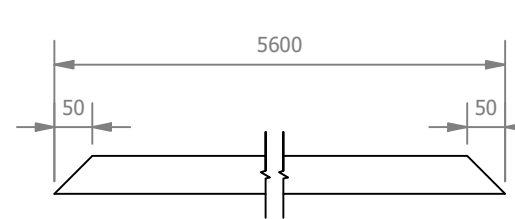


U3
ESCALA 1 : 10

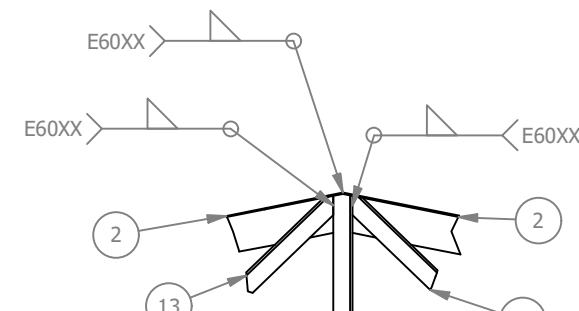


DETALHE AP
ESCALA 1 : 10

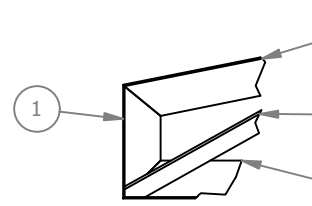

DETALHE AR
ESCALA 1 : 10

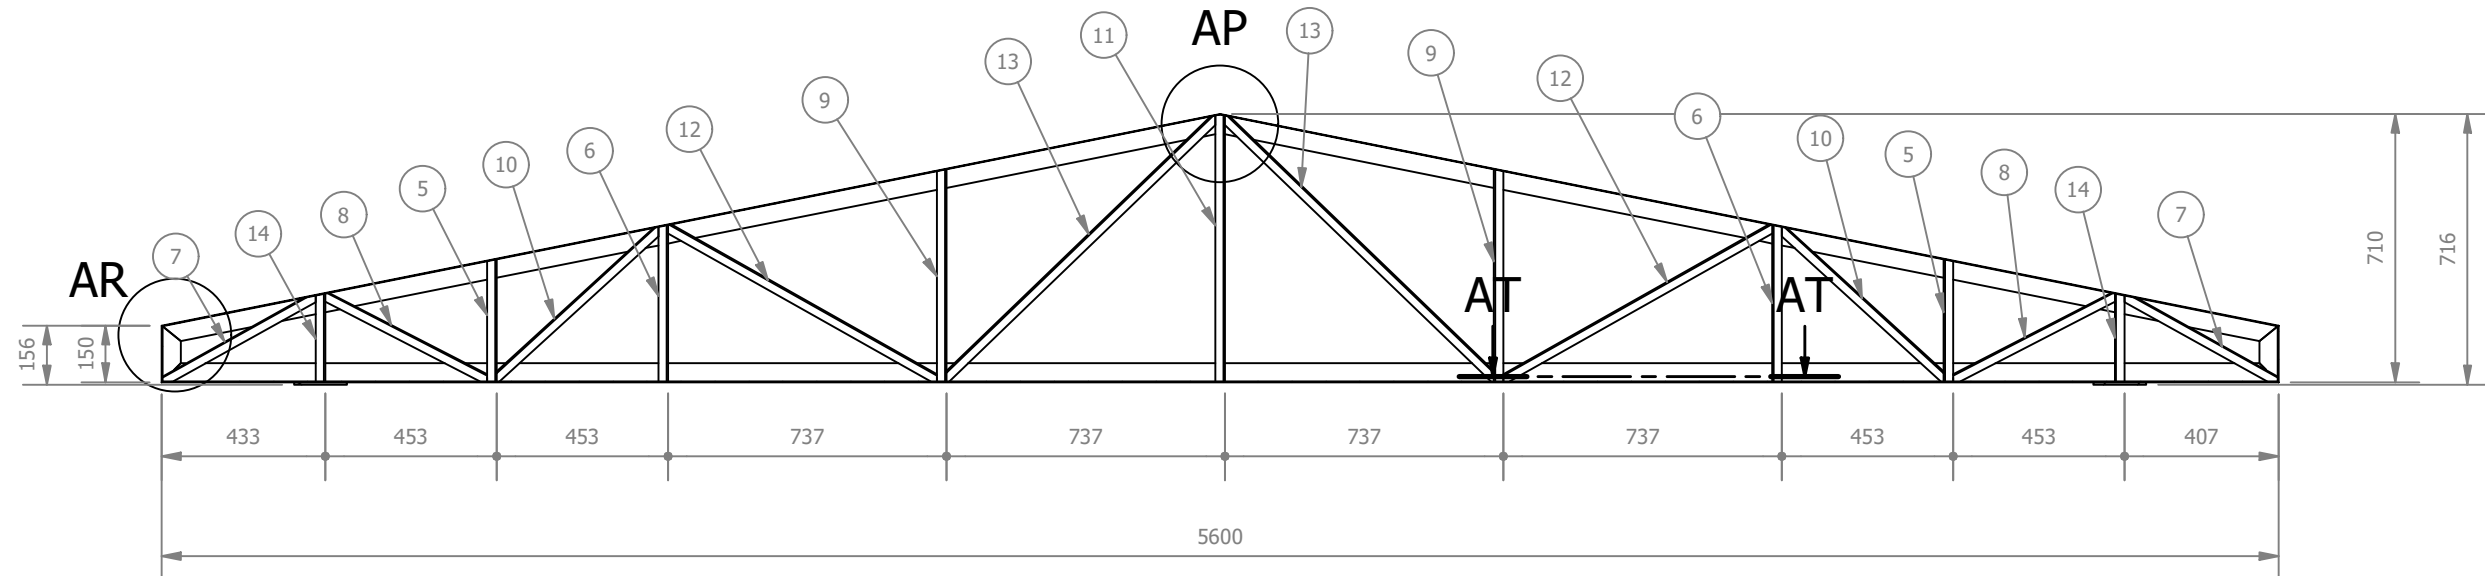

SEÇÃO AN-AN
ESCALA 1 : 20

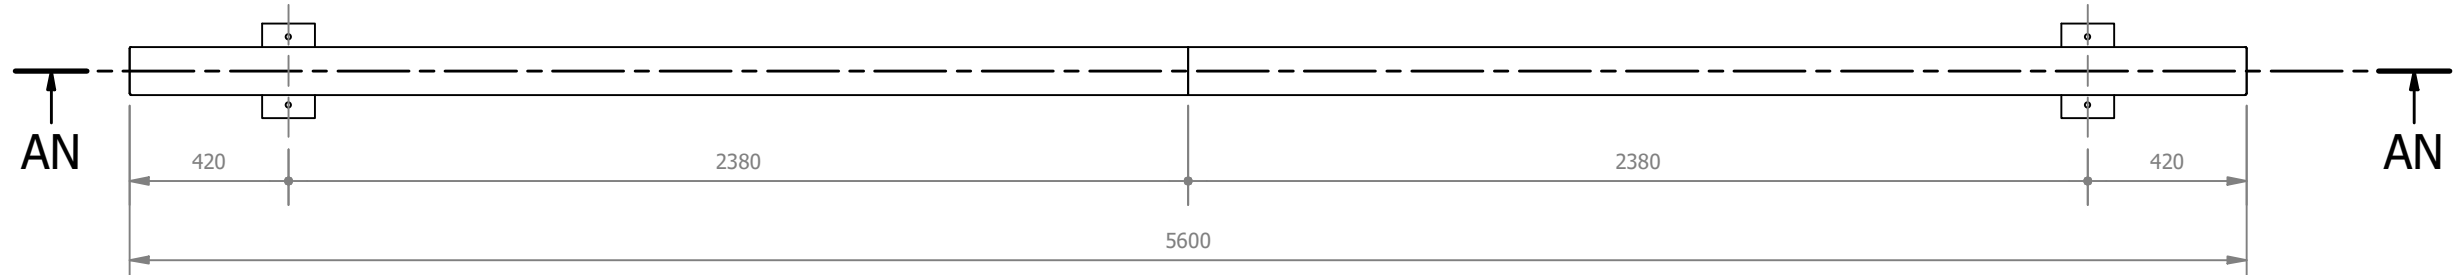

TR6
TR6 1 : 20

LISTA DE PEÇAS - TRELIÇA TR6						
ID	ITEM	QTD	DESCRIÇÃO	COMPRIM.	MATERIAL	PESO
1	U1	2	Perfil U 127x50x2	150	Aço ASTM A36	0,4 kg
2	U2	2	Perfil U 127x50x2	2855	Aço ASTM A36	9,8 kg
3	U3	1	Perfil U 127x50x2	5600	Aço ASTM A36	19,3 kg
4	Ch1	2	250 x 140 x 6,35		Aço ASTM A36	1,7 kg
5	L1	4	Cantoneira L 1 x 1 x 1/8	323	Aço ASTM A36	0,4 kg
6	L2	4	Cantoneira L 1 x 1 x 1/8	414	Aço ASTM A36	0,5 kg
7	L3	4	Cantoneira L 1 x 1 x 1/8	465	Aço ASTM A36	0,5 kg
8	L4	4	Cantoneira L 1 x 1 x 1/8	487	Aço ASTM A36	0,6 kg
9	L5	4	Cantoneira L 1 x 1 x 1/8	561	Aço ASTM A36	0,7 kg
10	L6	4	Cantoneira L 1 x 1 x 1/8	592	Aço ASTM A36	0,7 kg
11	L7	2	Cantoneira L 1 x 1 x 1/8	706	Aço ASTM A36	0,9 kg
12	L8	4	Cantoneira L 1 x 1 x 1/8	823	Aço ASTM A36	1 kg
13	L9	4	Cantoneira L 1 x 1 x 1/8	1000	Aço ASTM A36	1,2 kg
14	L10	4	Cantoneira L 1 x 1 x 1/8	233	Aço ASTM A36	0,3 kg

TABELA DE QUANTIDADES - COBERTURA CB7		
ITEM	QUANTIDADE	UNIDADE
PESO DA ESTRUTURA METÁLICA	246,58	kg
PROJEÇÃO DA COBERTURA	18,76	m²
COMPRIMENTO DE CUMEEIRA	3,18	m
PINTURA METÁLICA	66,42	m²

REV: 00	08/08/22	EMIÇÃO INICIAL	DAC
REVISÃO	DATA:	DESCRIÇÃO	RESP.:
CLIENTE			
			
PROJETO		GERÊNCIA DE PROJETOS	
		PEDRO HENRIQUE JUSTINIANO	
Rua Miguel Vianna, nº 81, sala 12 Bairro Morro Chic CEP: 37500-080 - Itajubá / MG Tel: (35) 3623-5720 www.dacengenharia.com.br		ENGº CIVIL	
COORDENAÇÃO DE PROJETOS		ALOISIO CAETANO FERREIRA	
RESPONSÁVEL TÉCNICO		ENGº MECÂNICO PEDRO COSTA	
DESENHO		ENGº MECÂNICO PEDRO COSTA	
EMPREENDIMENTO			
REFORMA E AMPLIAÇÃO DA E.M. DR. JOSÉ RIBEIRO DE CARVALHO			
ENDEREÇO		DISCIPLINA	
RUA DAS HORTÊNCIAS - B. CONJ. H. R. DAS MARGARIDAS		METÁLICA	
SANTA RITA DO SAPUCAÍ - MINAS GERAIS		FASE DO PROJETO	
ASSUNTO		EXECUTIVO	
BLOCO I - FASE I		FOLHA Nº:	
PROJETO DE ESTRUTURA METÁLICA		09/09	
DETALHAMENTO E LISTA DE MATERIAIS			
DATA INICIAL	ESCALA	REVISÃO	ARQUIVO
08/08/2022	INDICADA	R00	DAC-PMSRS-JRC-FSI-PE-MET-R00-09.DWG